


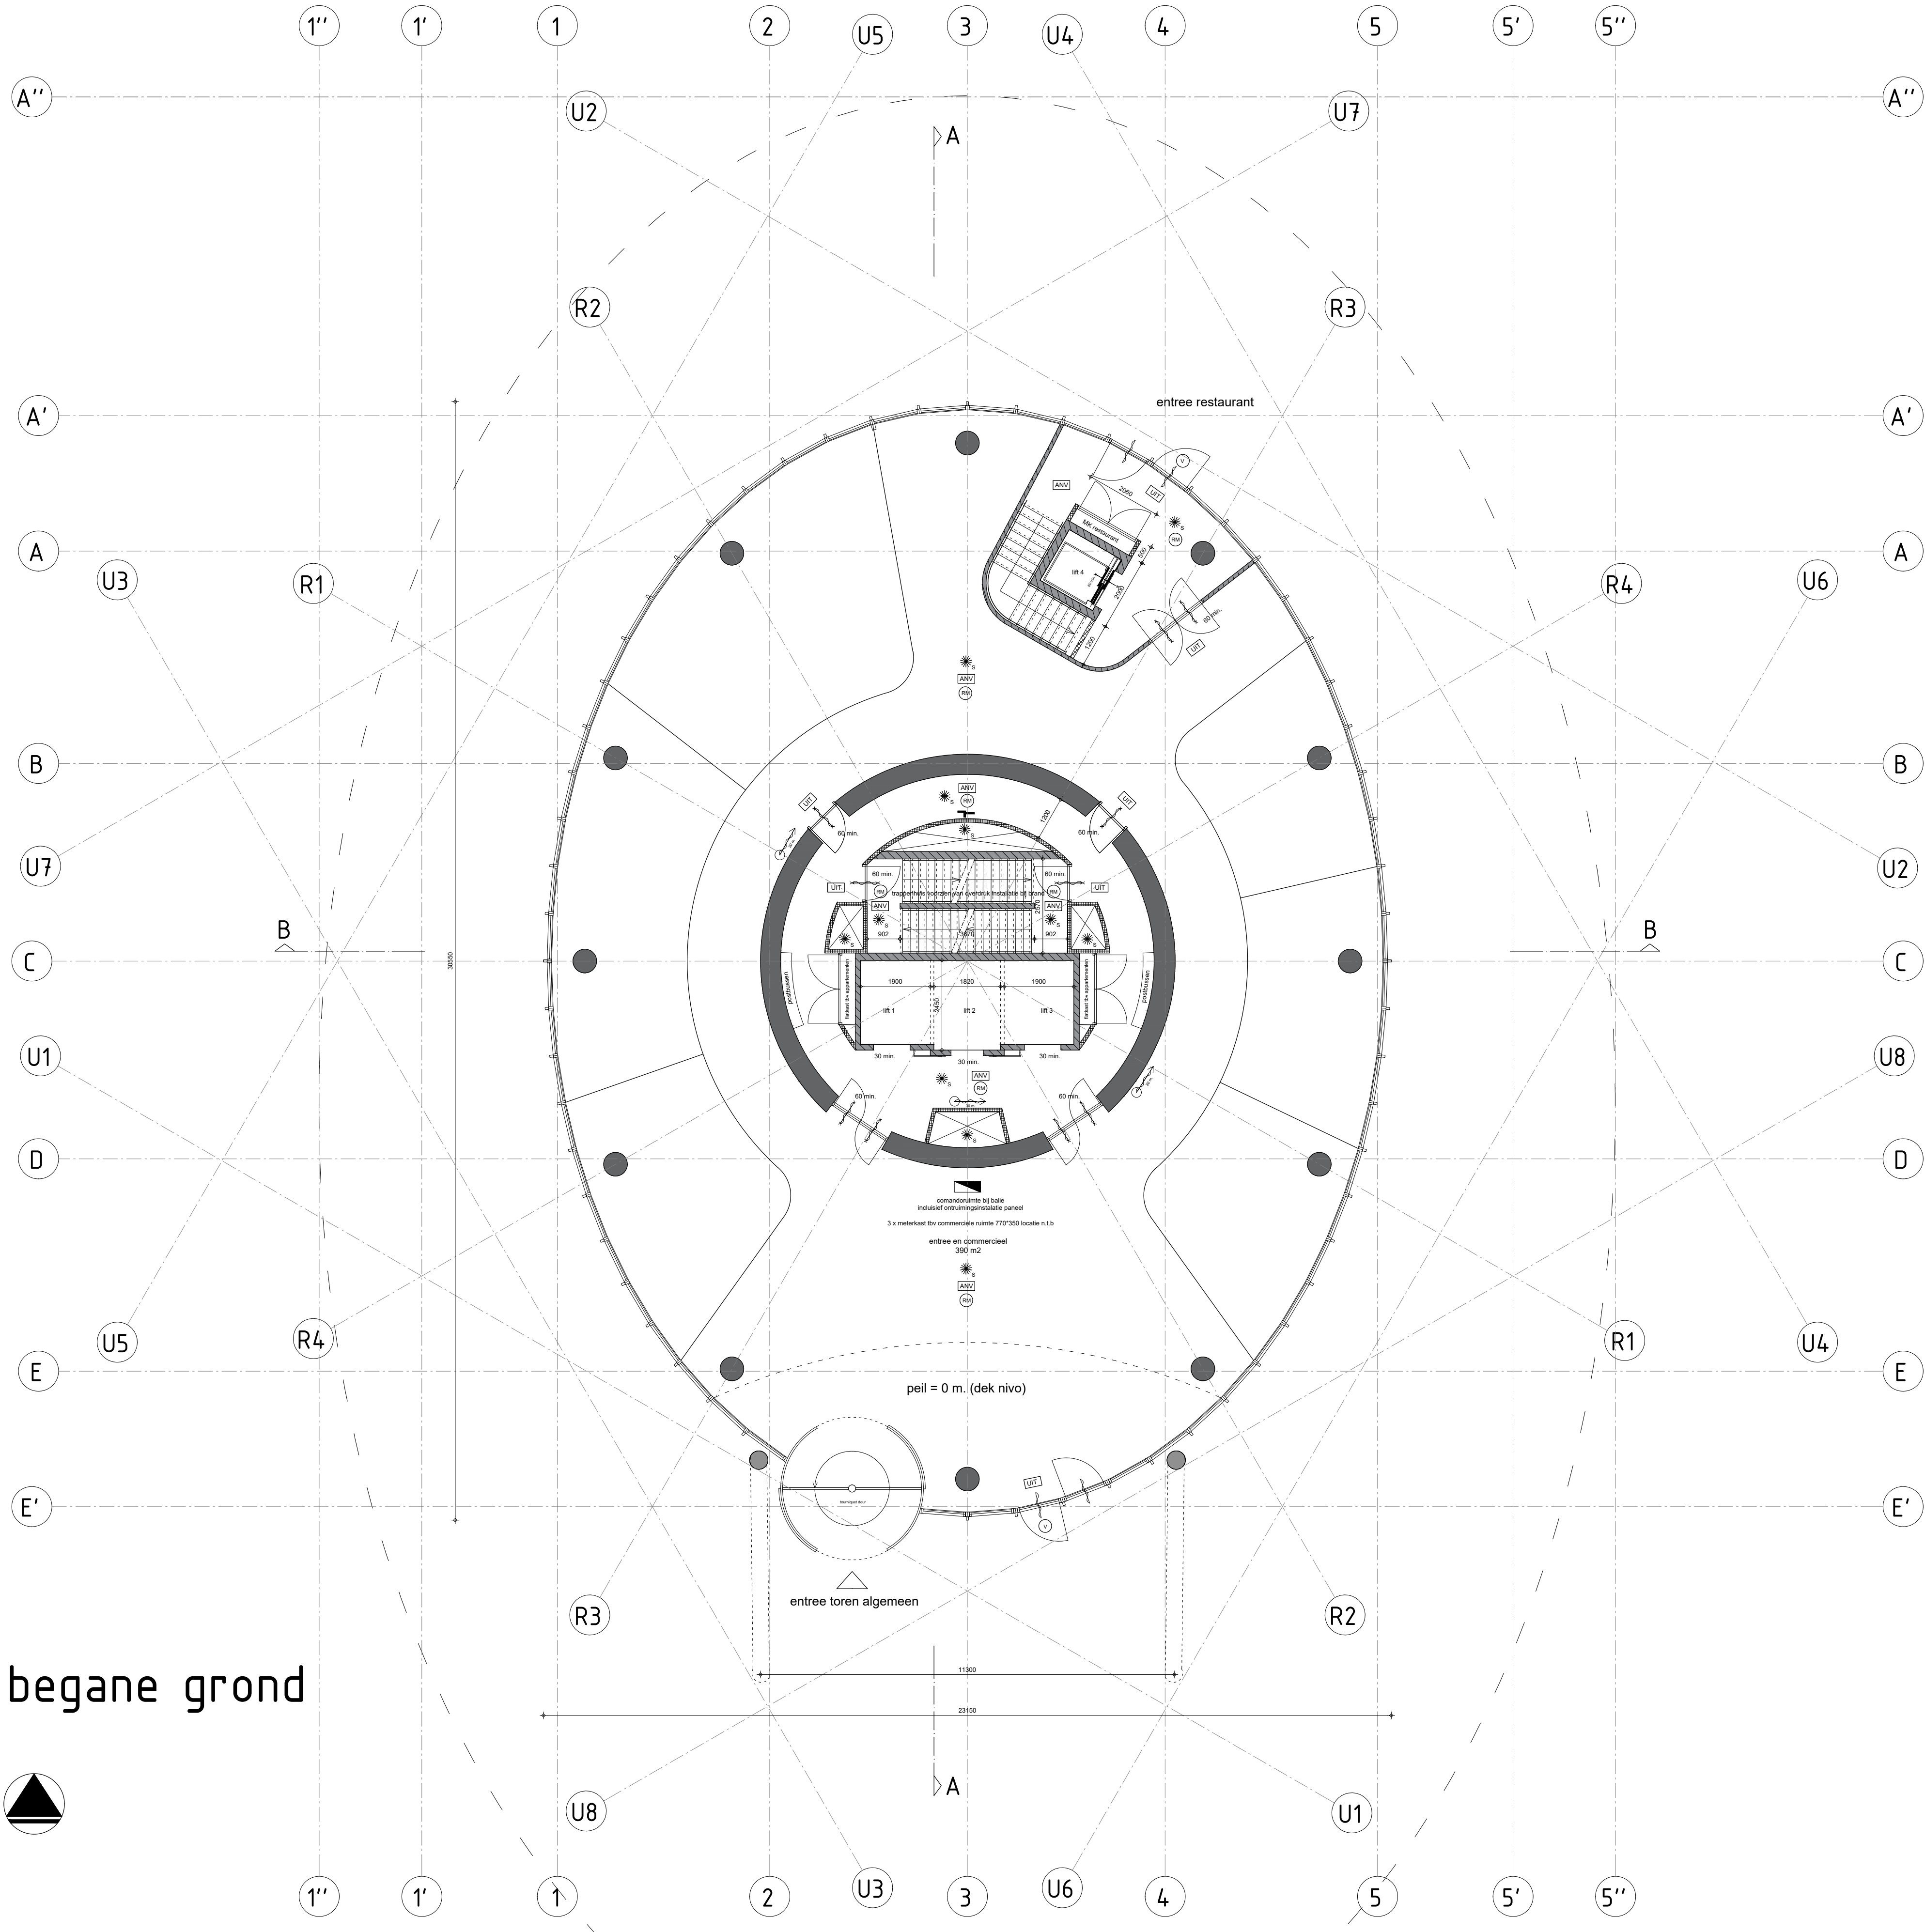

begane grond



renvooi

bouwkundig

gevel Rc = 4,5 / dak Rc = 6 / BG vloer Rc 4,5	
gevelssegmenten: kozijn deel uitvoeren in geïsoleerd aluminium Kleur zwart VB6 C35 / lamel deel uitvoeren in coterlook gepoedercoat aluminium (gepreïsoleerd i/vm zeeklimaat)	
	4x aluminium gevel segment met kiepraam voorzien van HR+++ glas en PV cellen in het buitenblad. Gezamenlijke U-waarde gevel = 1
	57x aluminium gevel segment met vast HR +++ glas. Gezamenlijke U-waarde gevel = 1
	in het werk gestort beton constructief 120 min. brw.
	prefab beton 60 min. brw.
	metastud wand 60 min. brw.

installaties


Specificaties / NEN normen van de E & W installatie t.a.v. bouwbesluit zie rapportage DWT en Alcedo

brandveiligheid

Specificaties / NEN normen en eisen brandveiligheid t.v. bouwbesluit zie rapportage VB&T
Gebouw wordt voorzien van 2 brandweertiften in de kern. Voor specificaties / NEN normen zie rapportage VB&T
De gehele toren wordt voorzien van een sprinkler installatie. Voor specificaties / NEN normen zie rapportage VB&T
Wokkeltrappenhuis uitvoeren als extra beschermde vluchtroute wbdbo 60 min.
Verkeersroute tussen appartementen uitvoeren als beschermde vluchtroute, wbdbo 30 min.
gevel voldoet aan brandklasse B zijn volgens EN 13501-1

	ontruimingsinstallatie, zie masterplan brandveiligheid VB&T
	rookmelder, aangesloten op ontruimingsinstallatie type B+
	deur zelfsluiten 30 min. brandwerend (voldoen aan rookdoorgangseisen Ra/R200 of. NEN 6075)
	deur zelfsluiten 60 min. brandwerend (voldoen aan rookdoorgangseisen Ra/R200 of. NEN 6075)
	algemene noodverlichting, min. verlichtingssterkte 1 lux
	nooduitgang
	nooduitgang voorzien van paniek beslag, vrijedegang middels knopcilinder
	droge buisleiding
	ruimte voorzien van sprinklerinstallatie, voor specificaties zie rapportage VB&T
	brandslanghaspel 30 meter
	vluchdeur met panieksluiting

project	Zeelandtoren	
fase	Bouwaanvraag	
onderwerp	Nieuwe situatie begane grond	
datum wijzigingen	24-12-2020 03-03-2021	
opdrachtgever	Schelde Icoon BV	
werknnummer	221700	bladnummer BA-00
schaal	A1 _ 1:100	datum 09-10-2020
WTS architecten Bellamyark 9 4381 CG Vliesingen 0118 46000 / 06 51210541 areedijk@wtsarchitecten.nl		

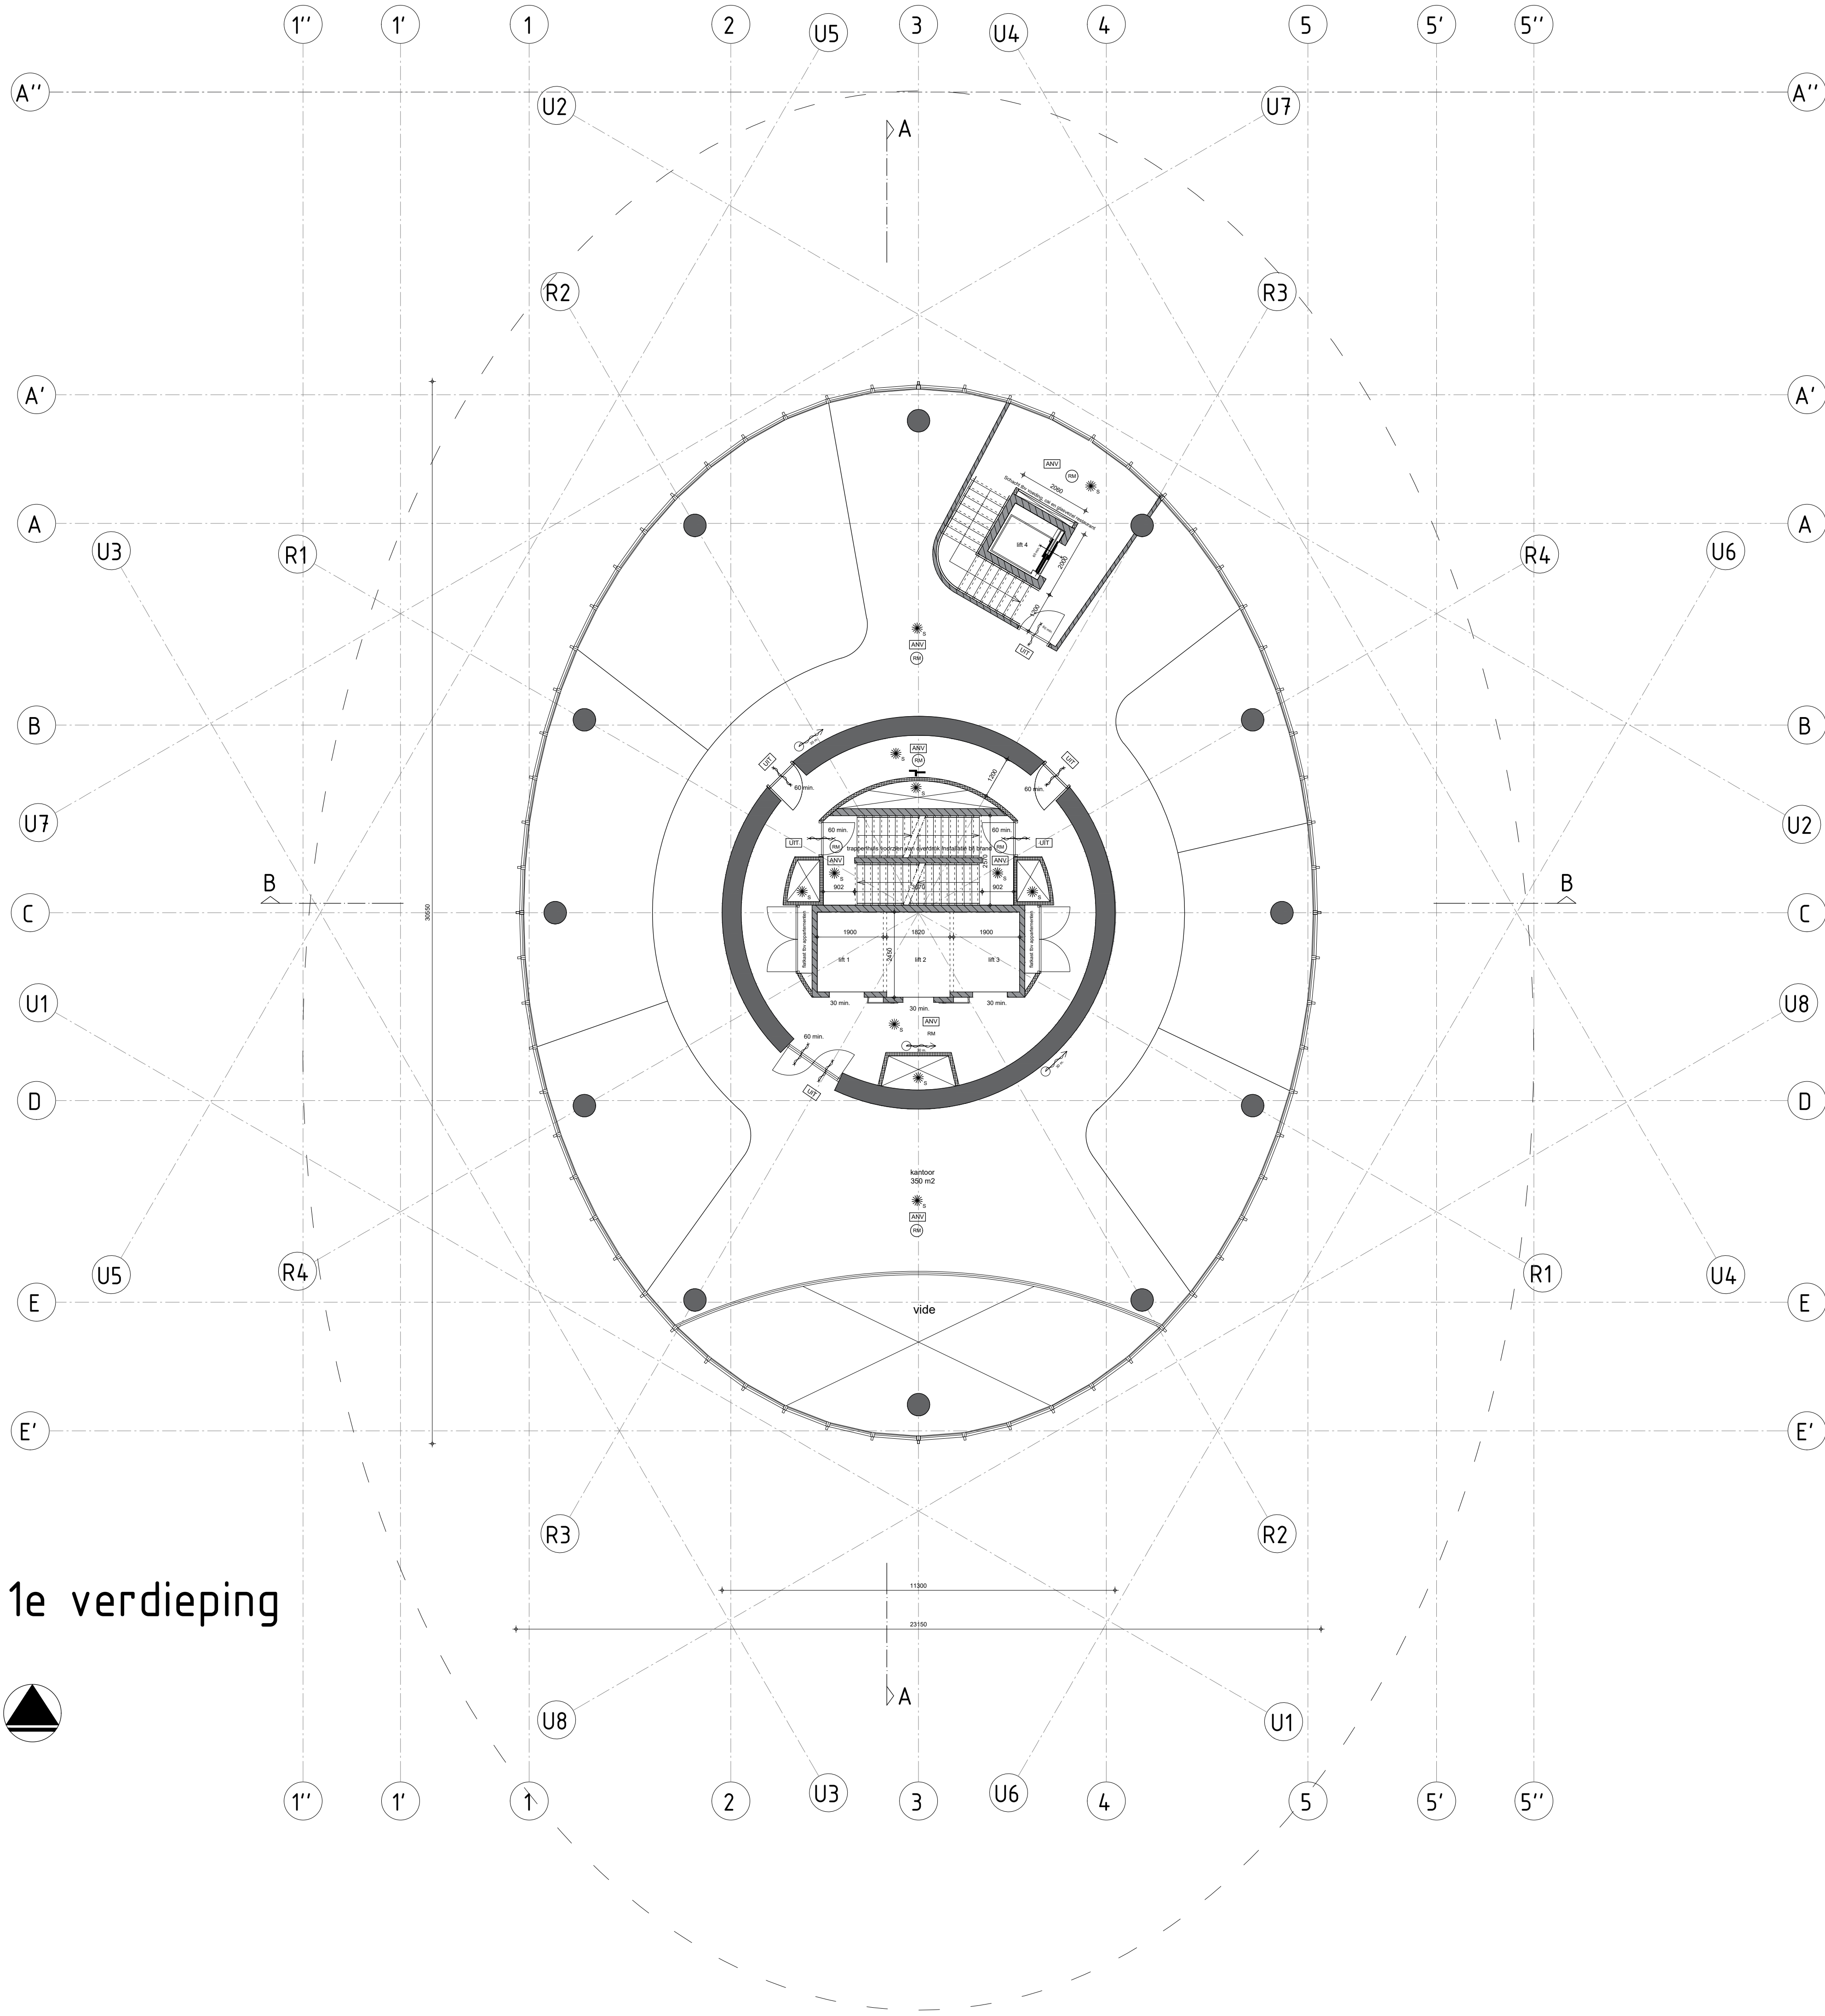

1e verdieping



renvooi

bouwkundig

gevel Rc = 4,5 / dak Rc = 6 / BG vloer Rc 4,5

gevelsegmenten: kozijn deel uitvoeren in geanodiseerd aluminium kleur zwart VB6 C35 / lamel deel uitvoeren in coterlock gepoedercoat aluminium (gepreanodiseerd i/vm zeeklimaat)



64x aluminium gevel segment met vast HR +++ glas. Gezamenlijke U-waarde gevel = 1



in het werk gestort beton constructief 120 min. brw.



prefab beton 60 min. brw.



metalslud wand 60 min. brw.

installaties

Specificaties / NEN normen van de E & W installatie t.a.v. bouwbesluit zie rapportage DWT en Alcedo

brandveiligheid

Specificaties / NEN normen en eisen brandveiligheid t.v. bouwbesluit zie rapportage VB&T

Gebouw wordt voorzien van 2 brandweertritten in de kern. Voor specificaties / NEN normen zie rapportage VB&T

De gehele toren wordt voorzien van een sprinkler installatie. Voor specificaties / NEN normen zie rapportage VB&T


Wokkeltrappenhuis uitvoeren als extra beschermde vluchtroute wbdbo 60 min.

Verkeersroute tussen appartementen uitvoeren als beschermde vluchtroute, wbdbo 30 min.


gevel voldoet aan brandklasse B zijn volgens EN 13501-1



rookmelder, aangesloten op ontruimingsinstallatie type B+

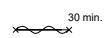

deur zelfsluiten 30 min. brandwerend (voldoen aan rookdoorgangseisen Ra/R200 cf. NEN 6075)

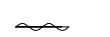

deur zelfsluiten 60 min. brandwerend (voldoen aan rookdoorgangseisen Ra/R200 cf. NEN 6075)



algemene noodverlichting, min. verlichtingssterkte 1 lux



nooduitgang



nooduitgang voorzien van paniek beslag, vrijedoorang middels knopcilinder



droge blusleiding




ruimte voorzien van sprinklerinstallatie, voor specificaties zie rapportage VB&T



brandlanghaspel 30 meter

project	Zeelandtoren	
fase	Bouwaanvraag	
onderwerp	Nieuwe situatie 1e verdieping	
datum wijzigingen	24-12-2020 03-03-2021	
opdrachtgever	Schelde Icoon BV	
werknnummer	221700	bladnummer BA-01
schaal	A1 _ 1:100	datum 09-10-2020
WTS architecten Bellamyark 9 4381 CG Vliesingen 0118 46000 / 06 51210541 areedijk@wtsarchitecten.nl		
WTS ARCHITECTEN		

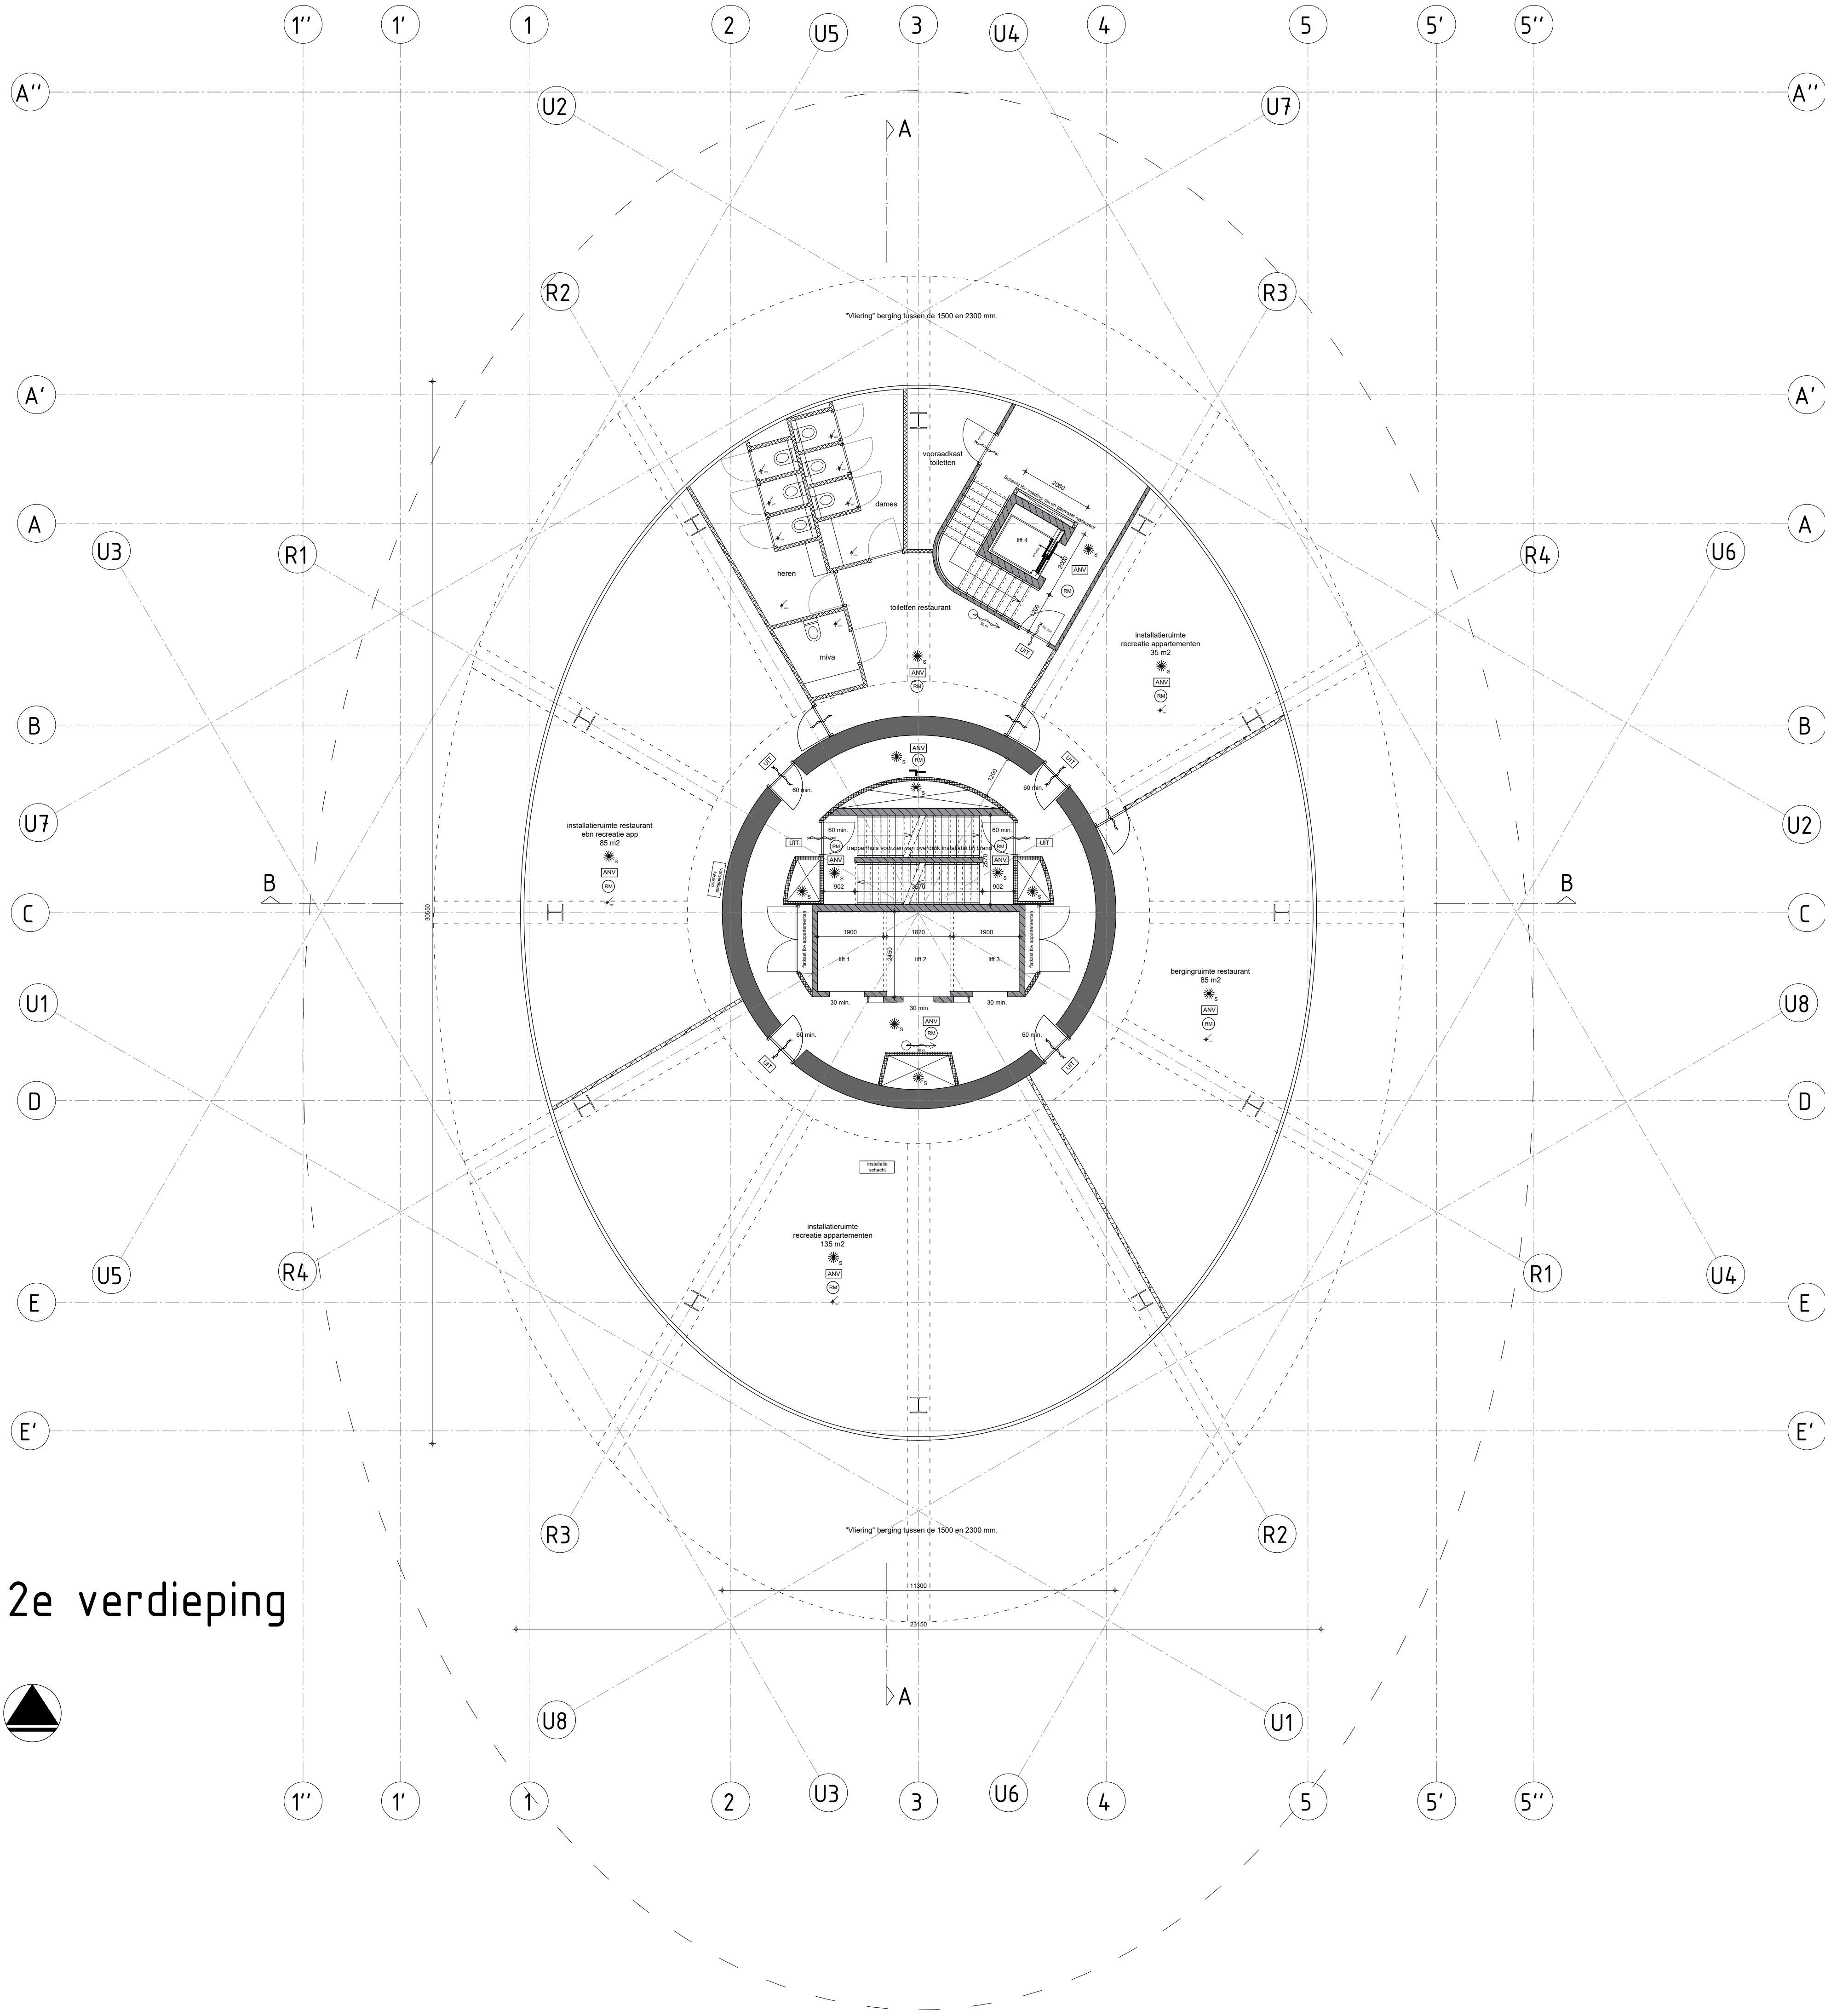

2e verdieping



renvooi

bouwkundig

	gevel Rc = 4,5 / dak Rc = 6 / BG vloer Rc 4,5
	gevelsegmenten: kozijn deel uitvoeren in geanodiseerd aluminium Kleur zwart VB6 C35 / lamel deel uitvoeren in coterlock gepoedercoat aluminium (gepreanodiseerd i/vm zeeklimaat)
	HSB gevel Rc = 4,5, aan beide zijde voorzien van watervast underlayment.
	in het werk gestort beton constructief 120 min. brw.
	prefab beton 60 min. brw.
	metastud wand 60 min. brw.
	metastud wand 100 mm. 30 min. brw.

installaties


	Specificaties / NEN normen van de E & W installatie t.a.v. bouwbesluit zie rapportage DWT en Alcedo
	ventilatie mechanische afvoer

brandveiligheid


Specificaties / NEN normen en eisen brandveiligheid t.v. bouwbesluit zie rapportage VB&T
Gebouw wordt voorzien van 2 brandweertritten in de kern. Voor specificaties / NEN normen zie rapportage VB&T
De gehele toren wordt voorzien van een sprinkler installatie. Voor specificaties / NEN normen zie rapportage VB&T
Wokkeltrappenhuis uitvoeren als extra beschermde vluchtroute wbdbo 60 min.
Verkeersroute tussen appartementen uitvoeren als beschermde vluchtroute, wbdbo 30 min.

	gevel voldoet aan brandklasse B zijn volgens EN 13501-1
	rookmelder, aangesloten op ontruimingsinstallatie type B+
	deur zelfsluiten 30 min. brandwerend (voldoen aan rookdoorgangseisen Ra/R200 of. NEN 6075)
	deur zelfsluiten 60 min. brandwerend (voldoen aan rookdoorgangseisen Ra/R200 of. NEN 6075)
	algemene noodverlichting, min. verlichtingssterkte 1 lux
	nooduitgang
	nooduitgang voorzien van paniek beslag, vrijdoorgang middels knopcilinder
	droge blusleiding
	ruimte voorzien van sprinklerinstallatie, voor specificaties zie rapportage VB&T
	brandslanghaspel 30 meter

project	Zeelandtoren	
fase	Bouwaanvraag	
onderwerp	Nieuwe situatie 2e verdieping	
datum wijzigingen	24-12-2020 03-03-2021	
opdrachtgever	Schelde Icoon BV	
werknnummer	221700	bladnummer BA-02
schaal	A1 _ 1:100	datum 09-10-2020
WTS architecten Bellamy park 9 4381 CG Vlieland 0118 46000 / 06 51210541 areedijk@wtsarchitecten.nl		
WTS ARCHITECTEN		

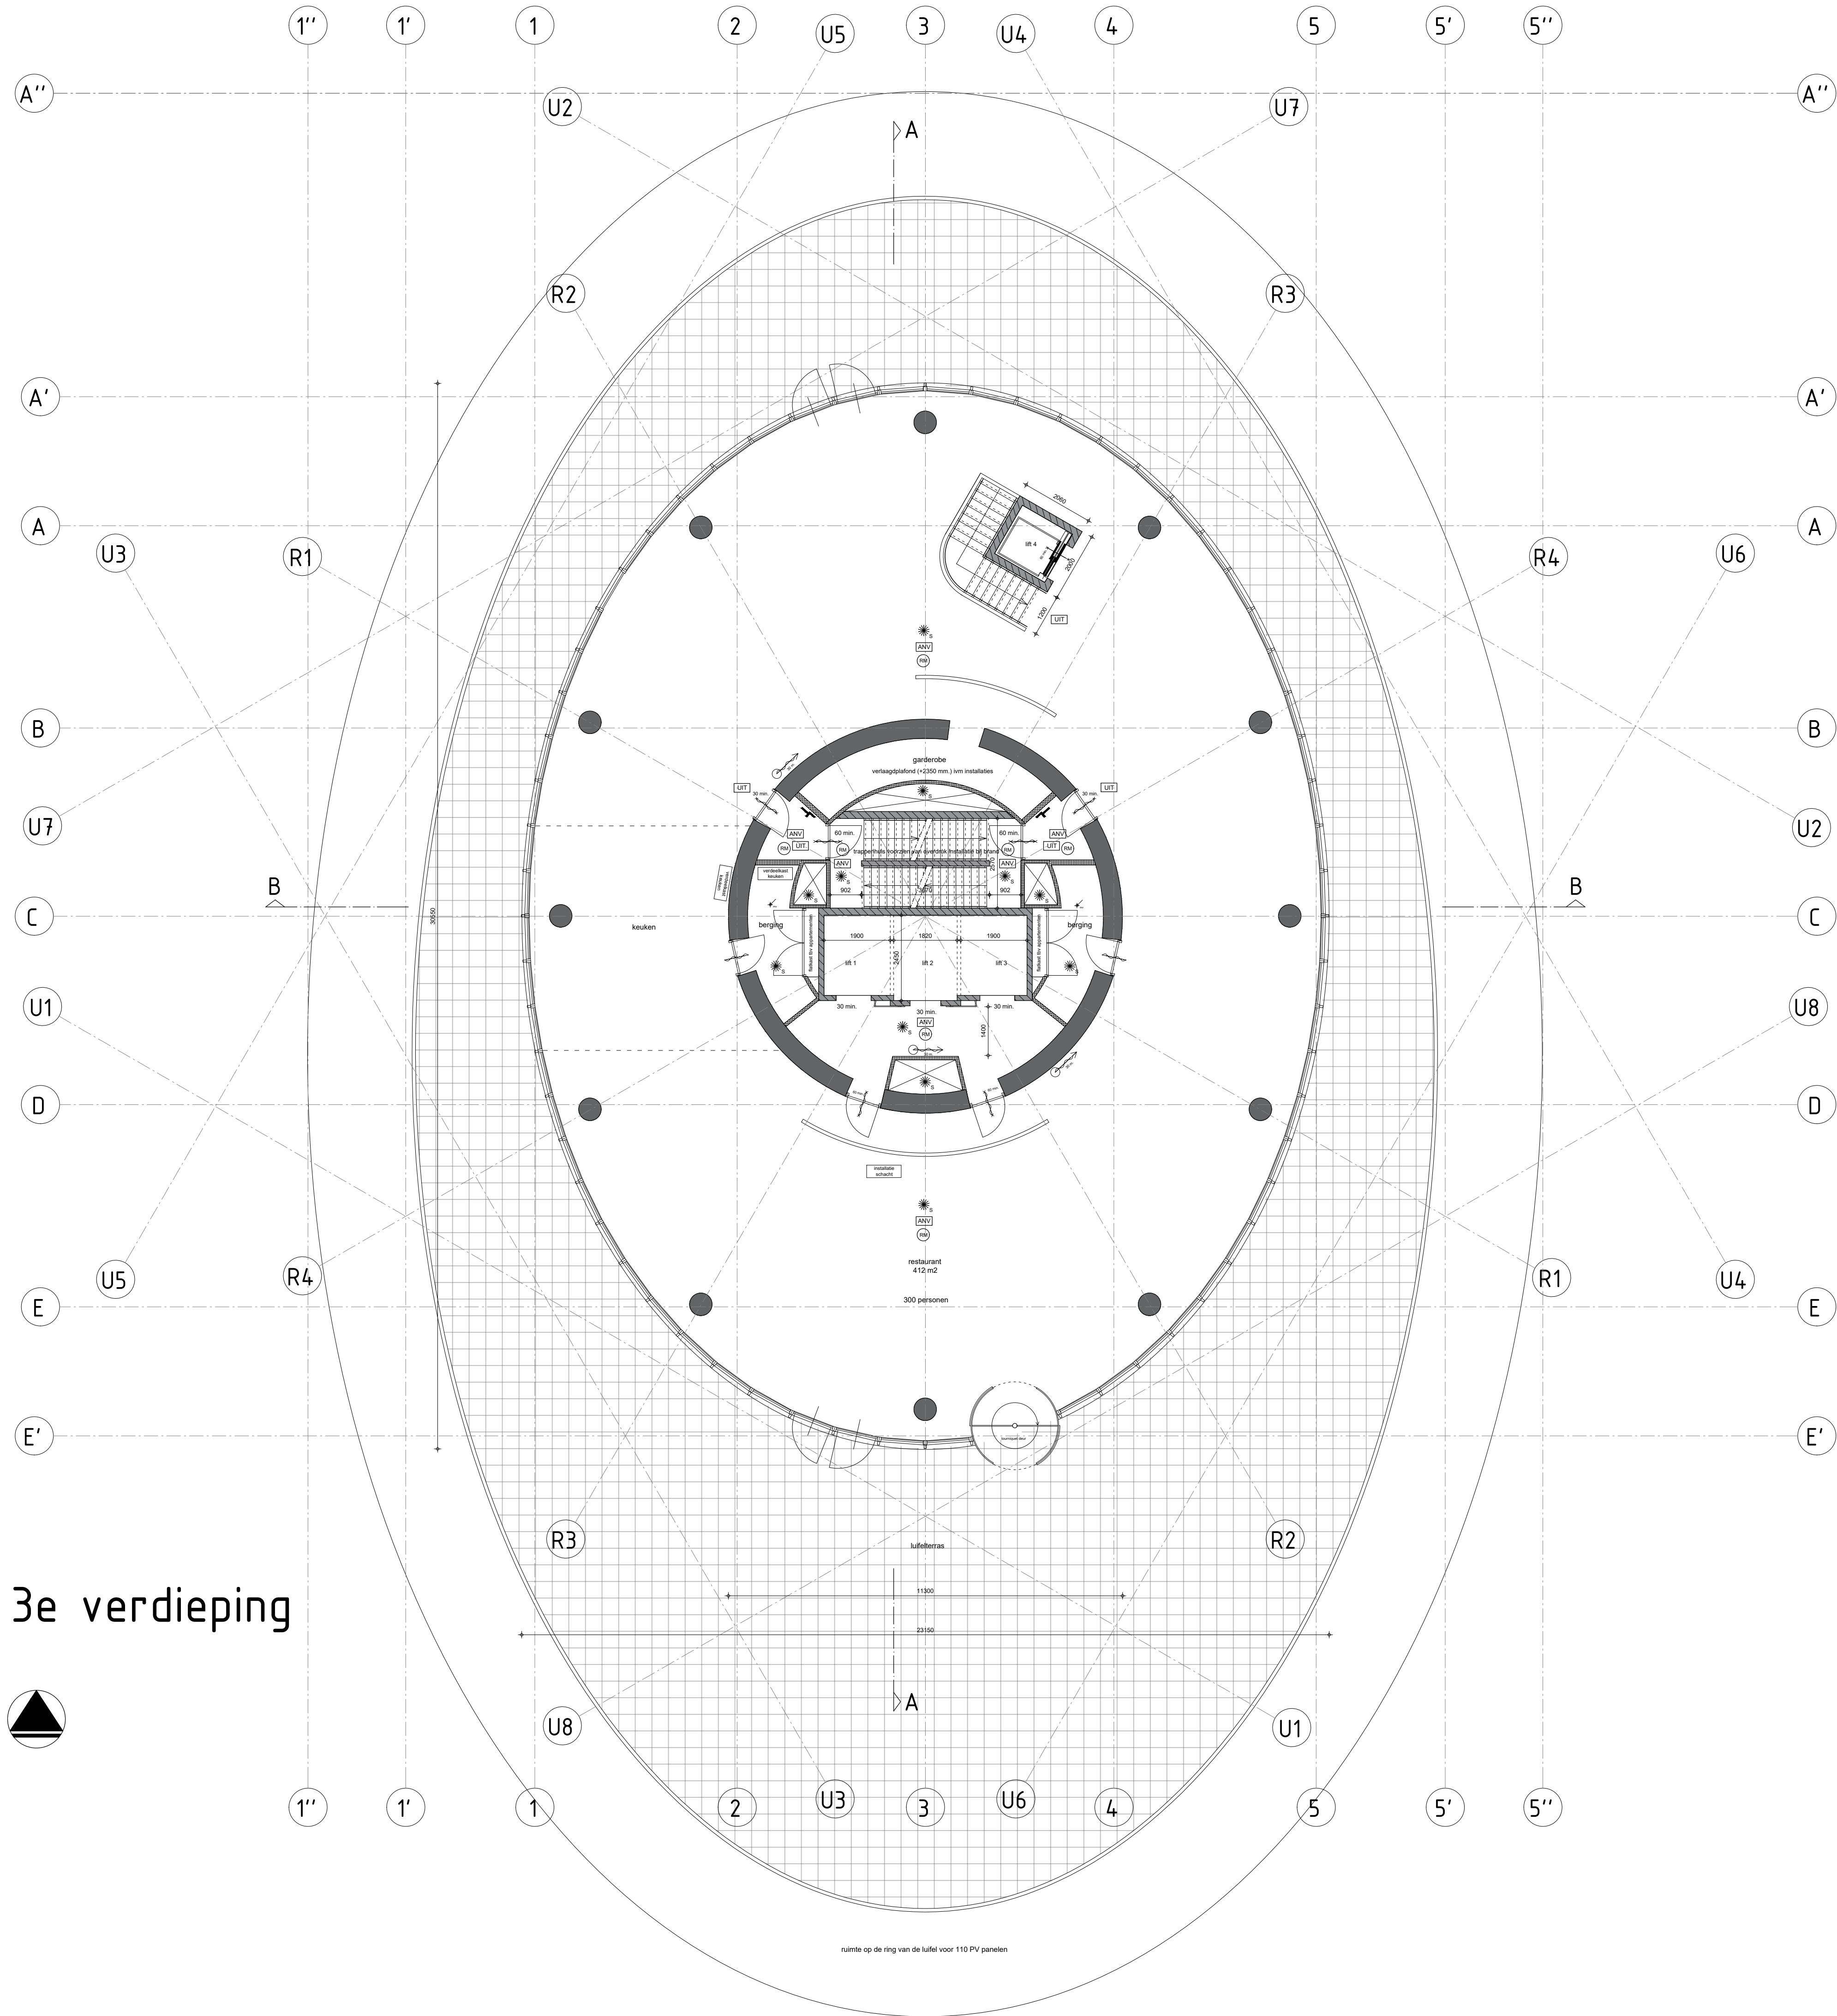

3e verdieping

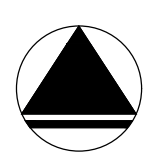

renvooi

bouwkundig

gevel Rc = 4,5 / dak Rc = 6 / BG vloer Rc 4,5

gevelsegmenten: kozijn deel uitvoeren in geanodiseerd aluminium kleur zwart VB6 C35 / lamel deel uitvoeren in cortenlook gepoedercoat aluminium (gepreanodiseerd ivm zeeklimaat)

4x aluminium gevel segment met kiepraam voorzien van HR+++ glas en PV cellen in het buitenblad. Gezamenlijke U-waarde gevel = 1

60x aluminium gevel segment met vast HR+++ glas. Gezamenlijke U-waarde gevel = 1

in het werk gestort beton constructief 120 min. brw.

prefab beton 60 min. brw.

metaalstud wand 60 min. brw.

installaties

Specificaties / NEN normen van de E & W installatie t.a.v. bouwbesluit zie rapportage DWT en Alcedo

ventilatie mechanische afvoer

brandveiligheid

Specificaties / NEN normen en eisen brandveiligheid t.v. bouwbesluit zie rapportage VB&T

Gebouw wordt voorzien van 2 brandweerliften in de kern. Voor specificaties / NEN normen zie rapportage VB&T

De gehele toren wordt voorzien van een sprinkler installatie. Voor specificaties / NEN normen zie rapportage VB&T

Wokkeletrappenhuizen uitvoeren als extra beschermde vluchtroute wdbdo 60 min.

Verkeersroute tussen appartementen uitvoeren als beschermde vluchtroute, wdbdo 30 min.

gevel voldoet aan brandklasse B zijn volgens EN 13501-1

rookmelder, aangesloten op ontruimingsinstallatie type B+

30 min.

deur zelfsluiten 30 min. brandwerend (voldoen aan rookdoorgangseisen RaR200 cf. NEN 6075)

60 min.

deur zelfsluiten 60 min. brandwerend (voldoen aan rookdoorgangseisen RaR200 cf. NEN 6075)

algemene noodverlichting, min. verlichtingssterkte 1 lux

nooduitgang


nooduitgang voorzien van paniek beslag, vrijedoorang middels knopcilinder

droge blusleiding

ruimte voorzien van sprinklerinstallatie, voor specificaties zie rapportage VB&T

brandslanghaspel 30 meter

project	
Zeelandtoren	
fase	
Bouwaanvraag	
onderwerp	
Nieuwe situatie 3e verdieping	
datum wijzigingen	
24-12-2020 03-03-2021	
opdrachtgever	
Schelde Icoon BV	
werknnummer	bladnummer
221700	BA-03
schaal	datum
A1 _ 1:100	09-10-2020
WTS architecten Bellamy park 9 4381 CG Vlissingen 0118 46000 / 06 51210541 areedijk@wtsarchitecten.nl	
WTS ARCHITECTEN	

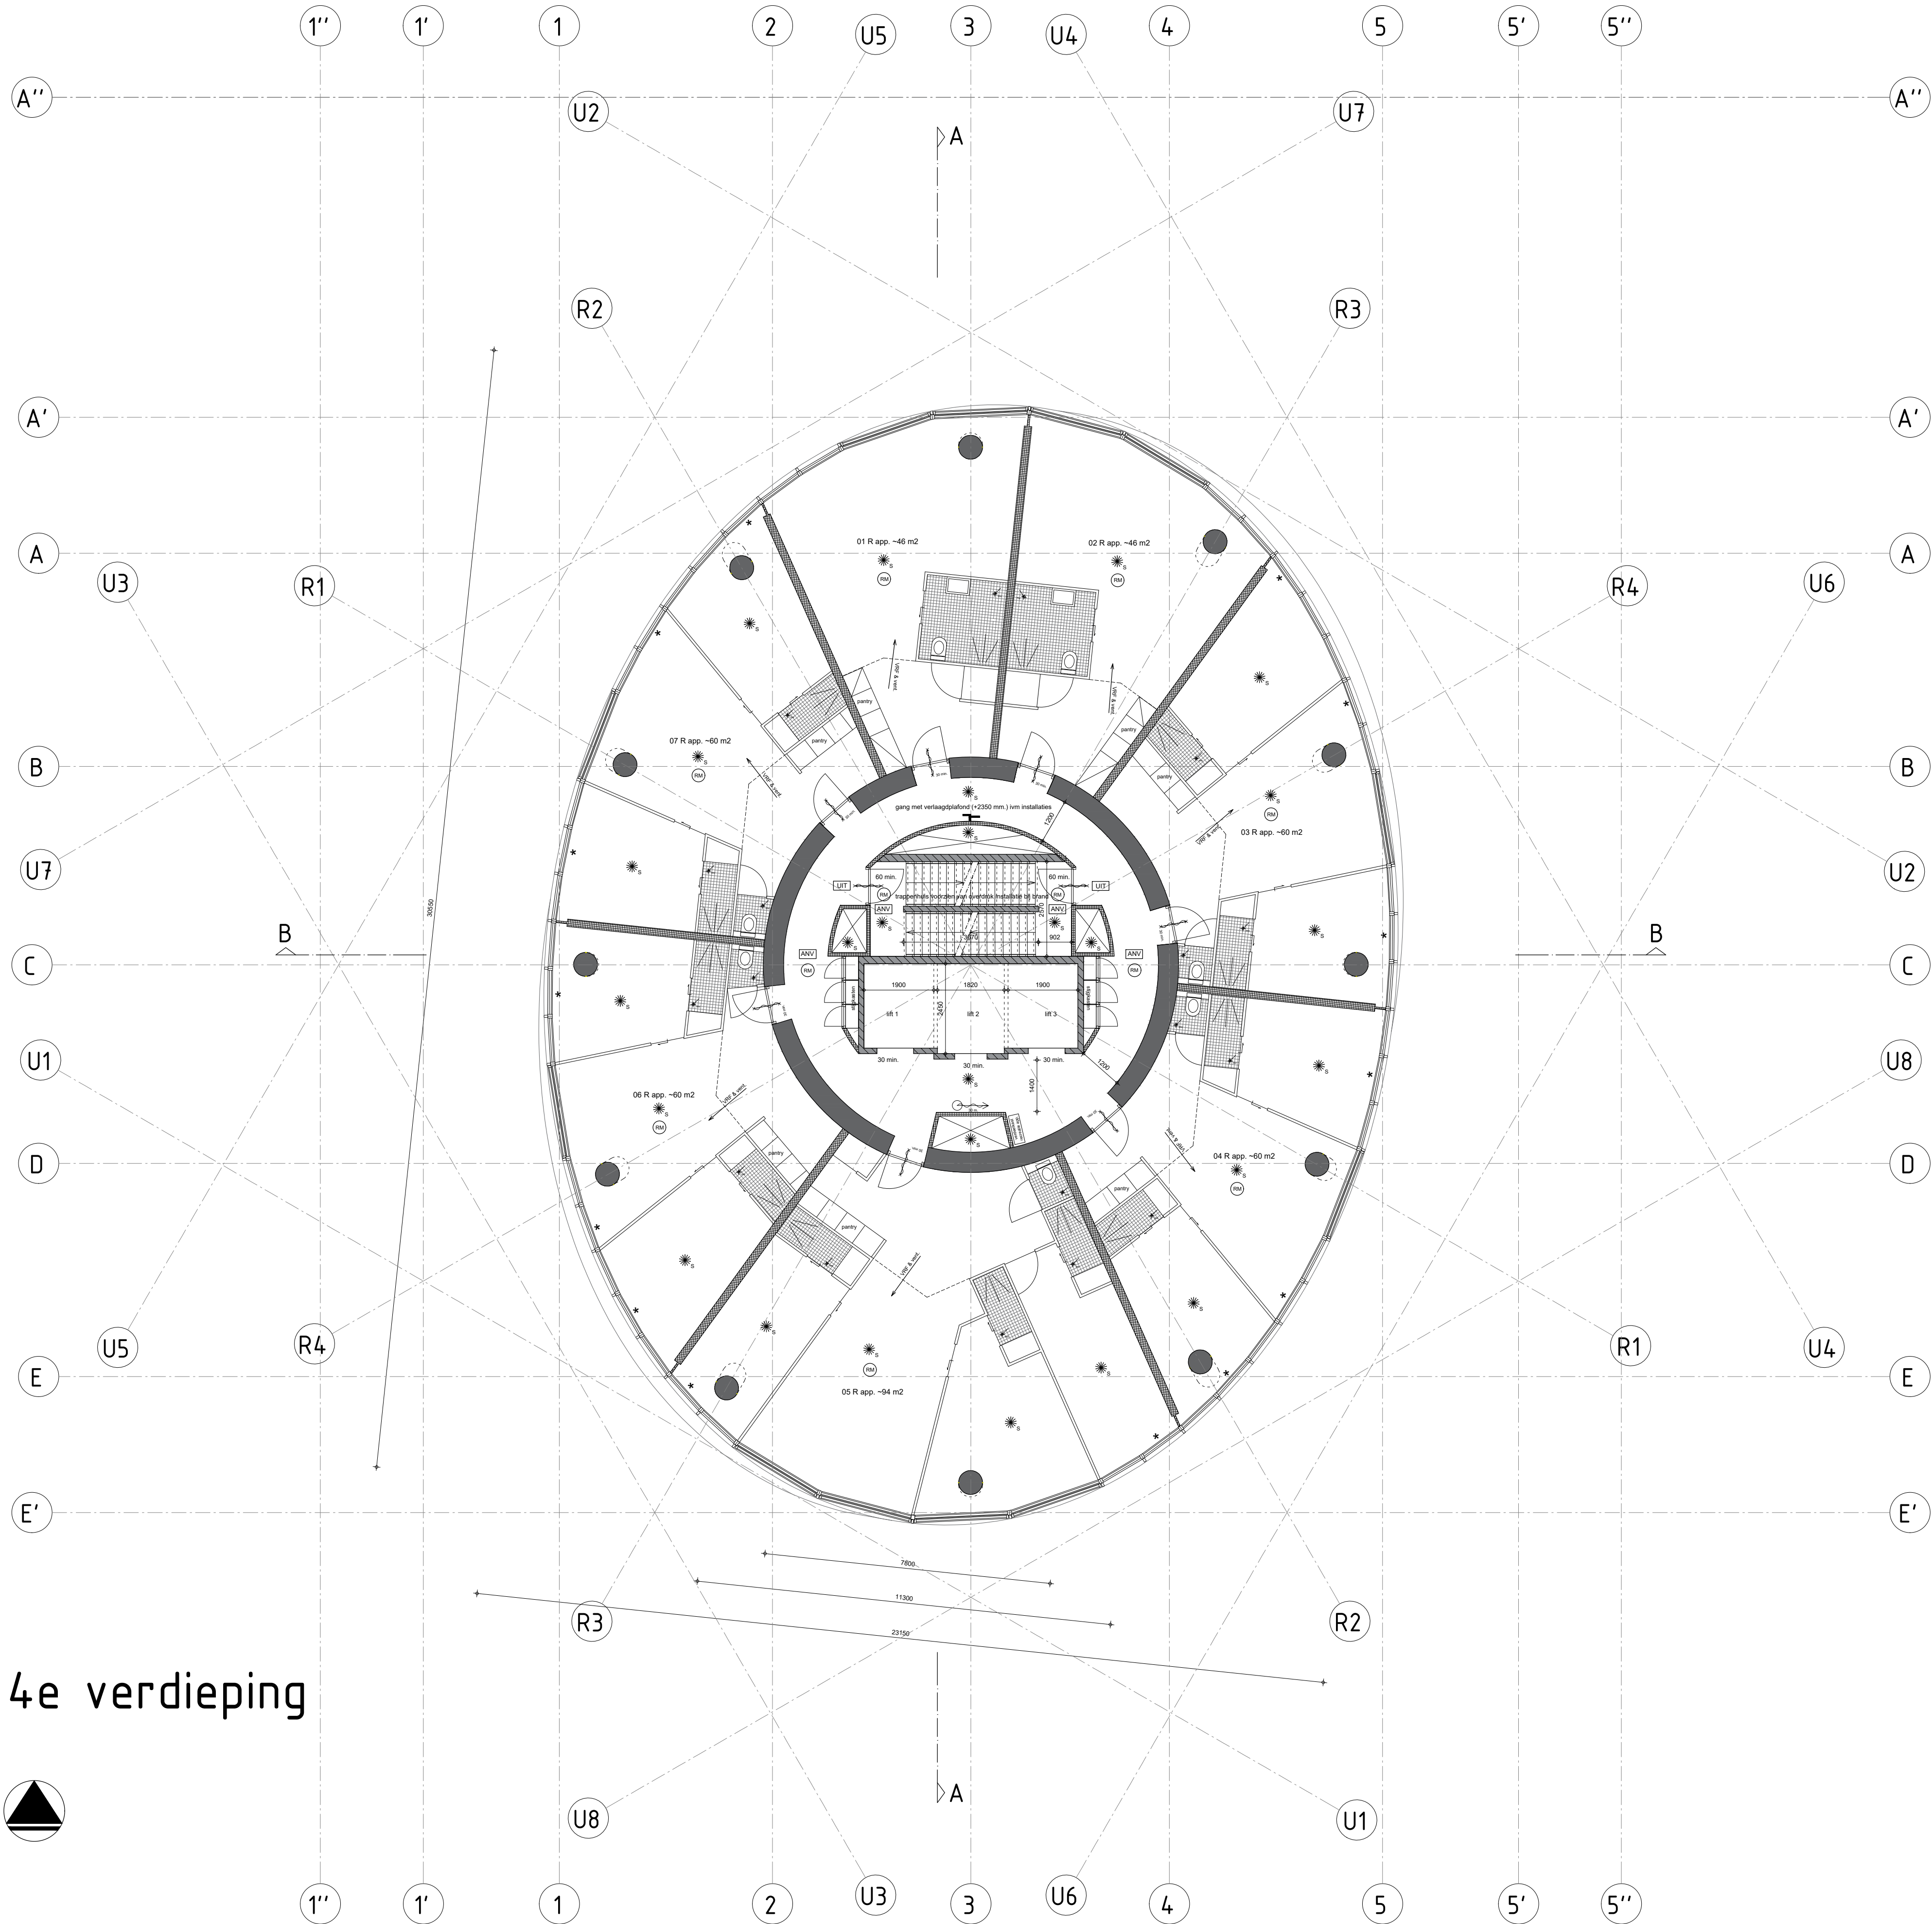

4e verdieping



renvooi

bouwkundig

	gevel Rc = 4,5 / dak Rc = 6 / BG vloer Rc 4,5
	gevelsegmenten: kozijn deel uitvoeren in geïsoleerd aluminium Kleur zwart VB6 C35 / lamel deel uitvoeren in cortenloek gepoedercoat aluminium (gepreanodiseerd ijm zeeklimaat)
	12x aluminium gevel segment met verticale schuif pui voorzien van HR+++ glas. Gezamenlijke U-waarde gevel = 1
	40x aluminium gevel segment met vast HR+++ glas. Gezamenlijke U-waarde gevel = 1 / * geeft plaats van de kiepramen aan
	in het werk gestort beton constructief 120 min. brw.
	prefab beton 60 min. brw.
	recreatie appartement en appartement scheidende metalstud wand 205 mm. 60 min. brw. / geluidsisolatie 56 dB
	verlrijfsgebied scheidende metalstud wand 70 mm. 30 min. brw. / geluidsisolatie 36 dB
	recreatie appartement en appartement scheidend MS binnenwand en gevelsegmenten conform bouwbesluit geluidswerend uitvoeren minimaal 52 dB.


installaties

	Specificaties / NEN normen van de E en W installatie t.a.v. bouwbesluit zie rapportage DWT en Alcedo
	Indeling electra, cai en tel. (= keuze koper) tijdens bouw aanvraag volgens NEN 1010
	verwarming en warm tapwater bij appartementen middels bodem warmtepomp / bij recreatie appartementen middels VRF systeem
	gebalanceerde ventilatie mechanische afvoer en mechanische toevoer, bij recreatie appartementen toevoer gecombineerd met VRF systeem
	WTW boiler per appartement
	MV box per appartement

brandveiligheid

	Specificaties / NEN normen en eisen brandveiligheid t.v. bouwbesluit zie rapportage VB&T
	Gebouw wordt voorzien van 2 brandweertiften in de kern. Voor specificaties / NEN normen zie rapportage VB&T
	De gehele toren wordt voorzien van een sprinkler installatie. Voor specificaties / NEN normen zie rapportage VB&T
	Wokkeltrappenhuis uitvoeren als extra beschermde vluchtroute wbdbo 60 min.
	Verkeersroute tussen appartementen uitvoeren als beschermde vluchtroute, wbdbo 30 min.
	gevel voldoet aan brandklasse B zijn volgens EN 13501-1
	rookmelder, aangesloten op ontruimingsinstallatie type B+
	brandmelder aangesloten op lichtnet appartement
	deur zelfsluiten 30 min. brandwerend (voldoen aan rookdoorgangseisen Ra/R200 cf. NEN 6075)
	deur zelfsluiten (voldoen aan rookdoorgangseisen Ra/R200 cf. NEN 6075)
	algemene noodverlichting, min. verlichtingssterkte 1 lux
	nooduitgang
	nooduitgang voorzien van paniek beslag, vrijedoorang middels knopcilinder
	droge blusleiding
	ruimte voorzien van sprinklerinstallatie, voor specificaties zie rapportage VB&T
	brandslanghaspel 30 meter

project	Zeelandtoren	
fase	Bouwaanvraag	
onderwerp	Nieuwe situatie 4e verdieping	
datum wijzigingen	24-12-2020 03-03-2021	
opdrachtgever	Schelde Icoon BV	
werknnummer	221700	bladnummer BA-04
schaal	A1 _ 1:100	datum 09-10-2020
WTS architecten Bellamy park 9 4381 CG Vliessingen 0118 46000 / 06 51210541 areedijk@wtsarchitecten.nl		

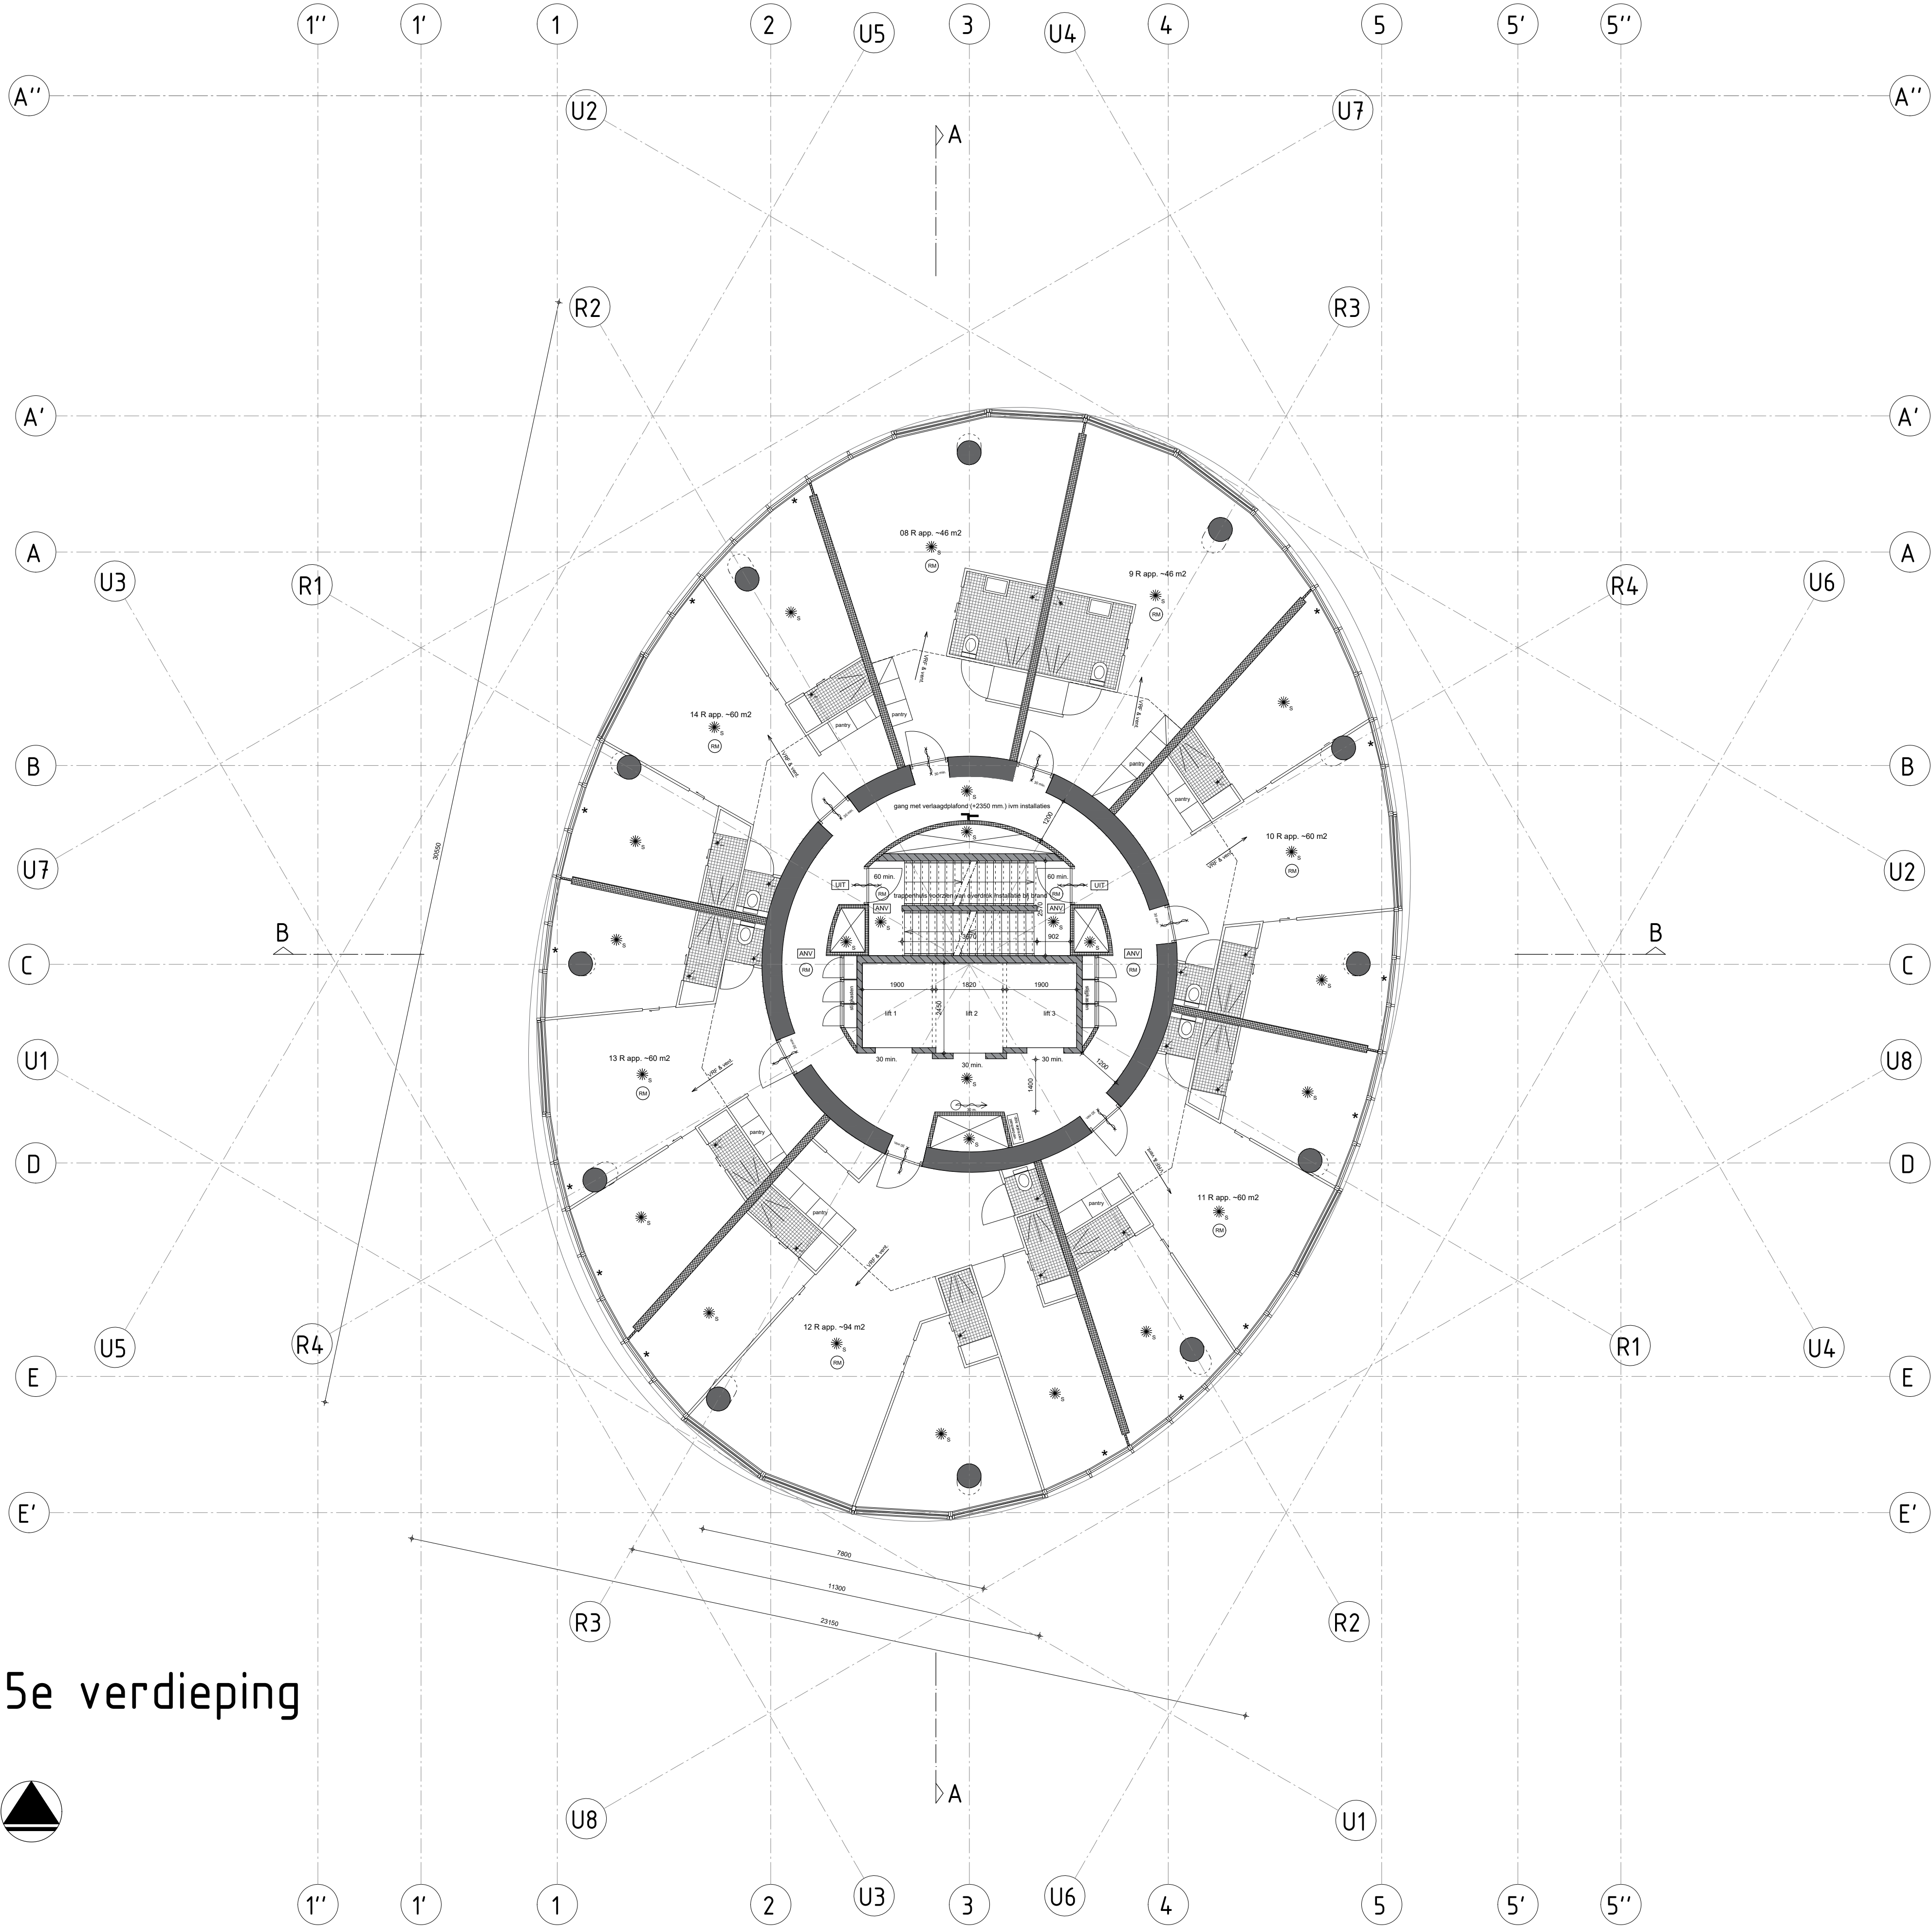

5e verdieping



renvooi

bouwkundig

	gevel Rc = 4,5 / dak Rc = 6 / BG vloer Rc 4,5
	gevelsegmenten: kozijn deel uitvoeren in geanodiseerd aluminium kleur zwart VB6 C35 / lamel deel uitvoeren in corterlook gepoedercoat aluminium (gepreanodiseerd ijm zeeklimaat)
	12x aluminium gevel segment met verticale schuif pui voorzien van HR+++ glas. Gezamenlijke U-waarde gevel = 1
	40x aluminium gevel segment met vast HR+++ glas. Gezamenlijke U-waarde gevel = 1 / * geeft plaats van de kiepramen aan
	in het werk gestort beton constructief 120 min. brw.
	prefab beton 60 min. brw.
	recreatie appartement en appartement scheidende metalstud wand 205 mm. 60 min. brw. / geluidsisolatie 56 dB
	verblijfsgebied scheidende metalstud wand 70 mm. 30 min. brw. / geluidsisolatie 36 dB
	recreatie appartement en appartement scheidend MS binnenwand en gevelsegmenten conform bouwbesluit geluidswerend uitvoeren minimaal 52 dB.


installaties

	Specificaties / NEN normen van de E en W installatie t.a.v. bouwbesluit zie rapportage DWT en Alcedo
	Indeling electra, cai en tel. (= keuze koper) tijdens bouw aanvraag volgens NEN 1010
	verwarming en warm tapwater bij appartementen middels bodem warmtepomp / bij recreatie appartementen middels VRF systeem
	gebalanceerde ventilatie mechanische afvoer en mechanische toevoer, bij recreatie appartementen toevoer gecombineerd met VRF systeem
	WTW boilervat per appartement
	MV box per appartement

brandveiligheid

	Specificaties / NEN normen en eisen brandveiligheid t.v. bouwbesluit zie rapportage VB&T
	Gebouw wordt voorzien van 2 brandweertiften in de kern. Voor specificaties / NEN normen zie rapportage VB&T
	De gehele toren wordt voorzien van een sprinkler installatie. Voor specificaties / NEN normen zie rapportage VB&T
	Wokkeltrappenhuis uitvoeren als extra beschermde vluchtroute wbdbo 60 min.
	Verkeersroute tussen appartementen uitvoeren als beschermde vluchtroute, wbdbo 30 min.
	gevel voldoet aan brandklasse B zijn volgens EN 13501-1
	rookmelder, aangesloten op ontruimingsinstallatie type B+
	brandmelder aangesloten op lichtnet appartement
	30 min. deur zelfsluiten (voldoen aan rookdoorgangseisen Ra/R200 cf. NEN 6075)
	60 min. deur zelfsluiten (voldoen aan rookdoorgangseisen Ra/R200 cf. NEN 6075)
	algemene noodverlichting, min. verlichtingssterkte 1 lux
	nooduitgang
	nooduitgang voorzien van paniek beslag, vrijdoorgang middels knopcilinder
	droge blusleiding
	ruimte voorzien van sprinklerinstallatie, voor specificaties zie rapportage VB&T
	brandslanghaspel 30 meter

project	Zeelandtoren	
fase	Bouwaanvraag	
onderwerp	Nieuwe situatie 5e verdieping	
datum wijzigingen	24-12-2020 03-03-2021	
opdrachtgever	Schelde Icoon BV	
werknnummer	221700	bladnummer BA-05
schaal	A1 _ 1:100	datum 09-10-2020
WTS architecten Bellamy park 9 4381 CG Vliessingen 0118 46000 / 06 51210541 areedijk@wtsarchitecten.nl		

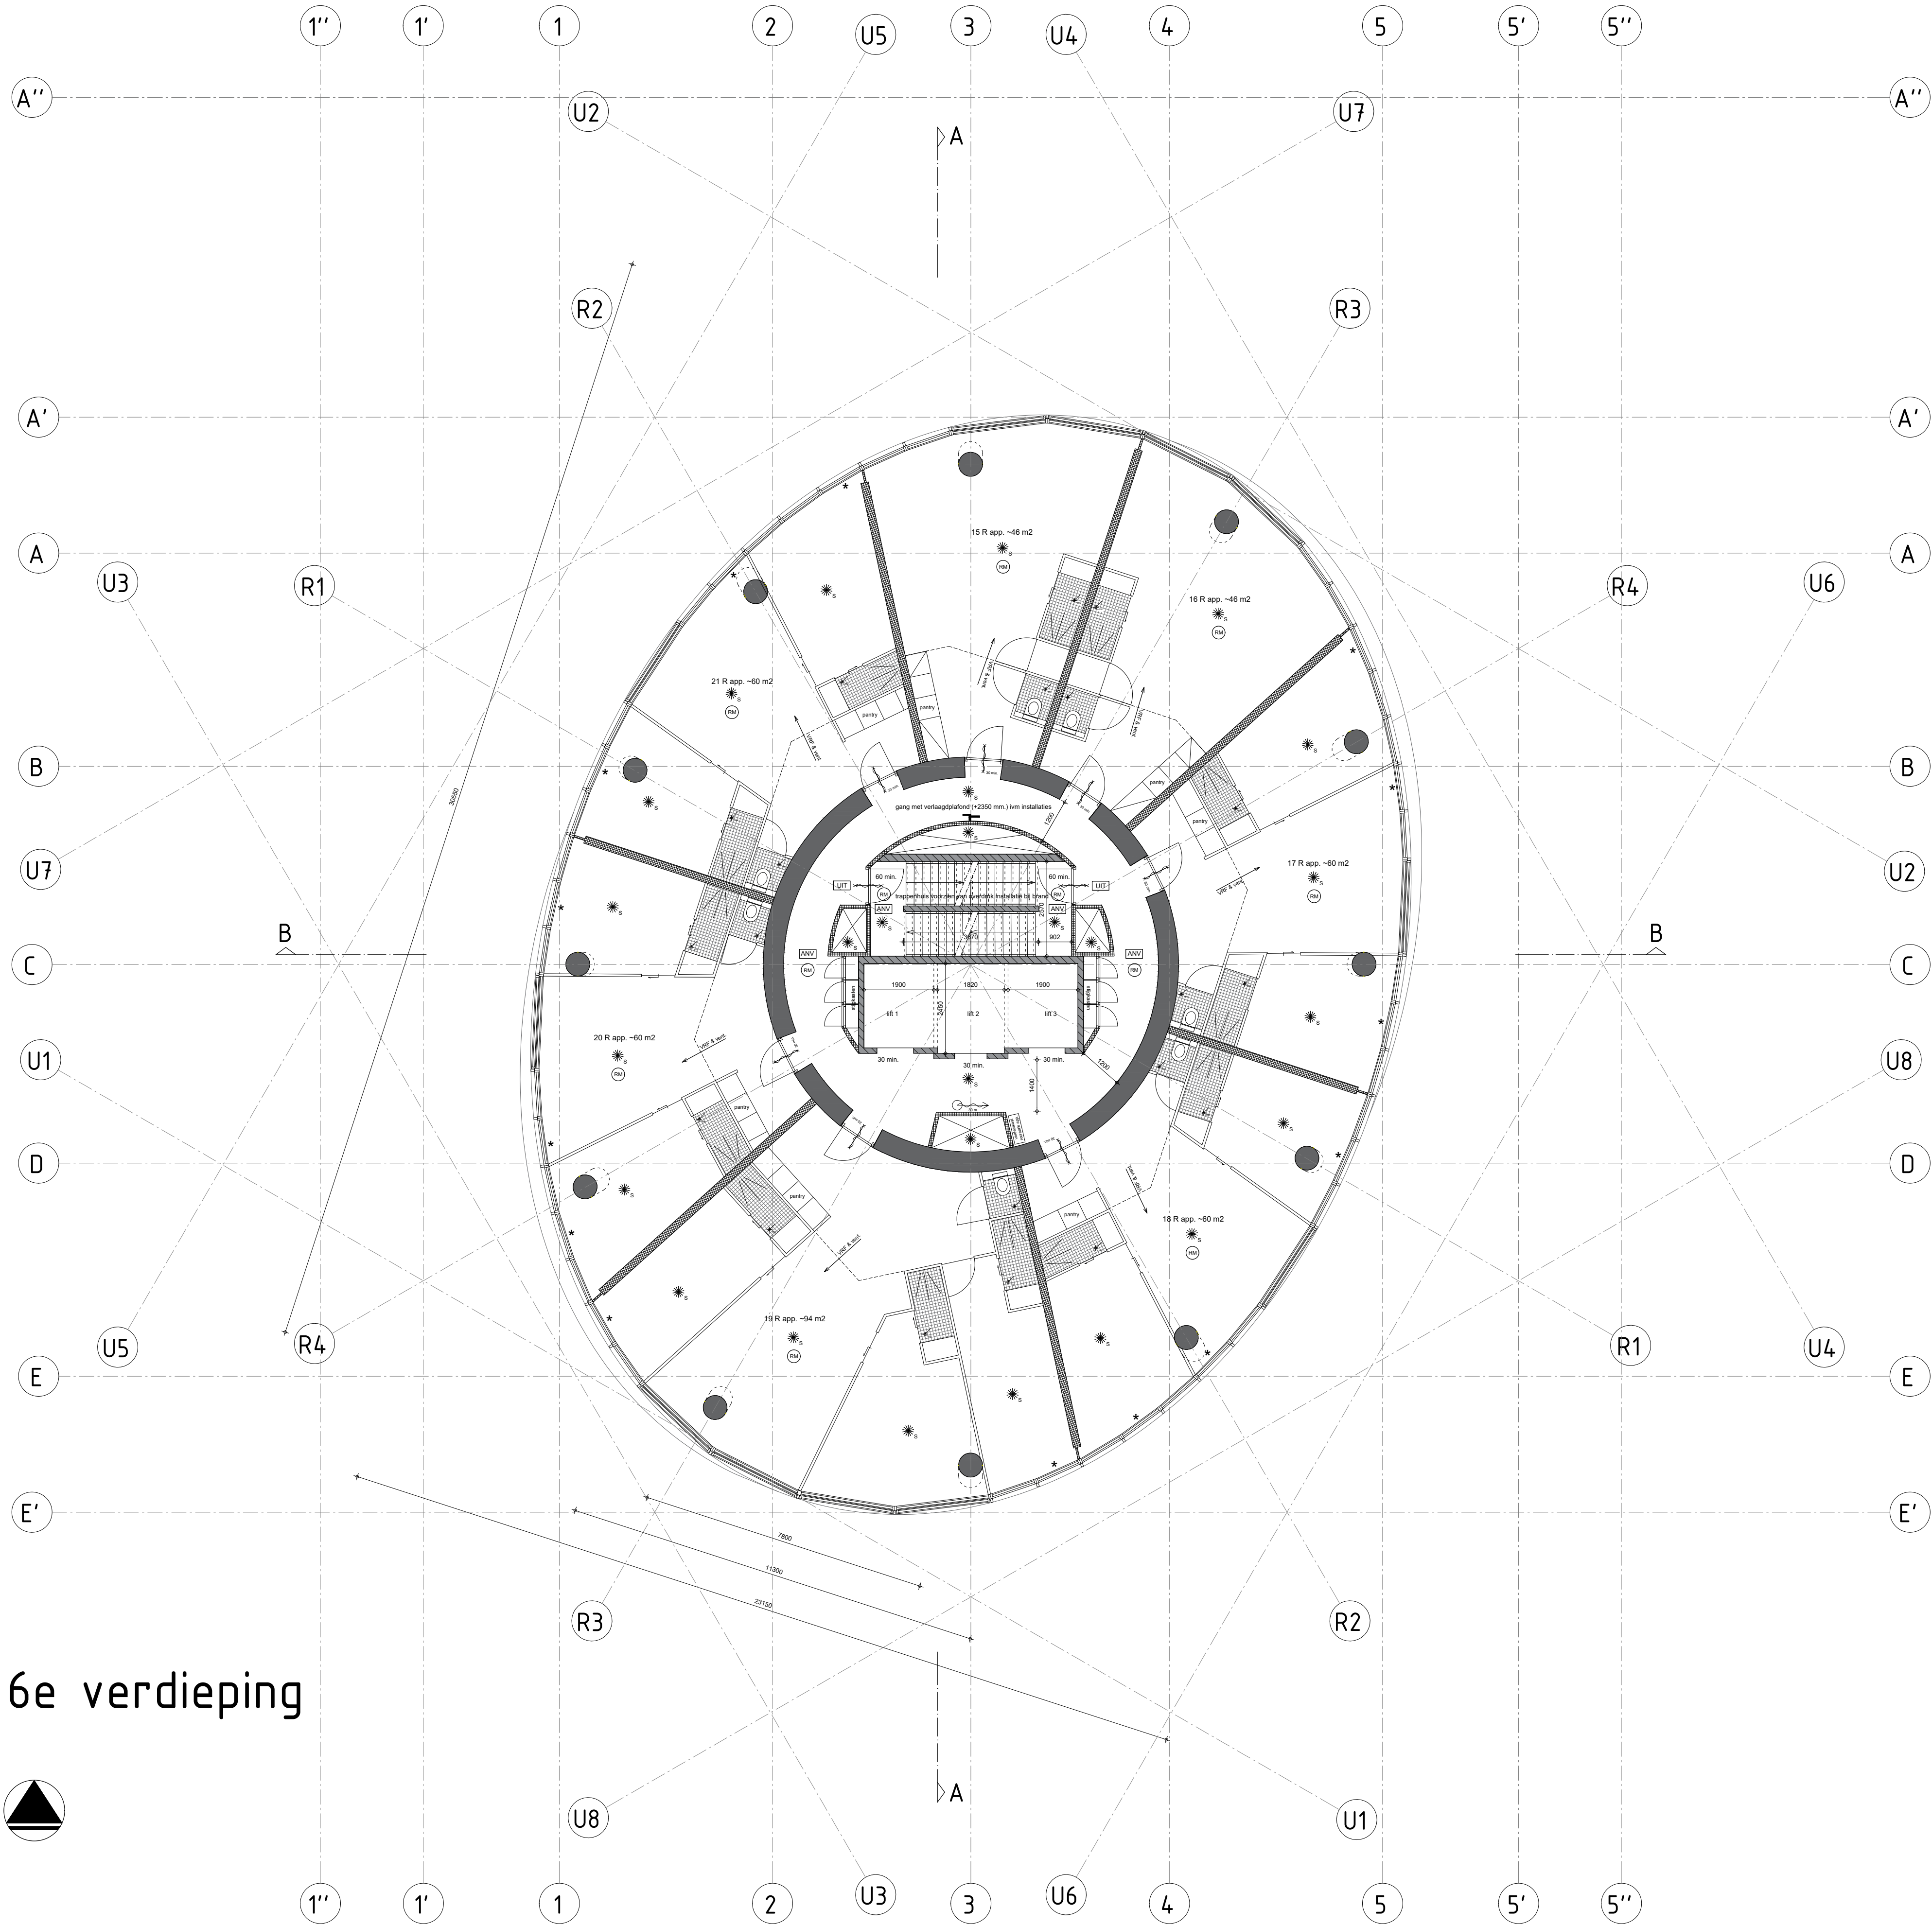

6e verdieping



renvooi

bouwkundig

	gevel Rc = 4,5 / dak Rc = 6 / BG vloer Rc 4,5
	gevelsegmenten: kozijn deel uitvoeren in geanodiseerd aluminium kleur zwart VB6 C35 / lamel deel uitvoeren in cortenloek gepoedercoat aluminium (gepreanodiseerd ijm zeeklimaat)
	12x aluminium gevel segment met verticale schuif pui voorzien van HR+++ glas. Gezamenlijke U-waarde gevel = 1
	40x aluminium gevel segment met vast HR+++ glas. Gezamenlijke U-waarde gevel = 1 / * geeft plaats van de kiepramen aan
	in het werk gestort beton constructief 120 min. brw.
	prefab beton 60 min. brw.
	recreatie appartement en appartement scheidende metalstud wand 205 mm. 60 min. brw. / geluidsisolatie 56 dB
	verlrijfsgebied scheidende metalstud wand 70 mm. 30 min. brw. / geluidsisolatie 36 dB
	recreatie appartement en appartement scheidend MS binnenwand en gevelsegmenten conform bouwbesluit geluidswerend uitvoeren minimaal 52 dB.


installaties

	Specificaties / NEN normen van de E en W installatie t.a.v. bouwbesluit zie rapportage DWT en Alcedo
	Indeling electra, cai en tel. (= keuze koper) tijdens bouw aanvraag volgens NEN 1010
	verwarming en warm tapwater bij appartementen middels bodem warmtepomp / bij recreatie appartementen middels VRF systeem
	gebalanceerde ventilatie mechanische afvoer en mechanische toevoer, bij recreatie appartementen toevoer gecombineerd met VRF systeem
	WTW boiler/vat per appartement
	MV box per appartement

brandveiligheid

	Specificaties / NEN normen en eisen brandveiligheid t.v. bouwbesluit zie rapportage VB&T
	Gebouw wordt voorzien van 2 brandweertiften in de kern. Voor specificaties / NEN normen zie rapportage VB&T
	De gehele toren wordt voorzien van een sprinkler installatie. Voor specificaties / NEN normen zie rapportage VB&T
	Wokkeltrappenhuis uitvoeren als extra beschermde vluchtroute wbdbo 60 min.
	Verkeersroute tussen appartementen uitvoeren als beschermde vluchtroute, wbdbo 30 min.
	gevel voldoet aan brandklasse B zijn volgens EN 13501-1
	rookmelder, aangesloten op ontruimingsinstallatie type B+
	brandmelder aangesloten op lichtnet appartement
	deur zelfsluiten 30 min. brandwerend (voldoen aan rookdoorgangseisen Ra/R200 cf. NEN 6075)
	deur zelfsluiten 60 min. brandwerend (voldoen aan rookdoorgangseisen Ra/R200 cf. NEN 6075)
	algemene noodverlichting, min. verlichtingssterkte 1 lux
	nooduitgang
	nooduitgang voorzien van paniek beslag, vrijedoorang middels knopcilinder
	droge blusleiding
	ruimte voorzien van sprinklerinstallatie, voor specificaties zie rapportage VB&T
	brandslanghaspel 30 meter

project	Zeelandtoren	
fase	Bouwaanvraag	
onderwerp	Nieuwe situatie 6e verdieping	
datum wijzigingen	24-12-2020 03-03-2021	
opdrachtgever	Schelde Icoon BV	
werknnummer	221700	bladnummer BA-06
schaal	A1 _ 1:100	datum 09-10-2020
WTS architecten Bellamy park 9 4381 CG Vliessingen 0118 46000 / 06 51210541 areedijk@wtsarchitecten.nl		

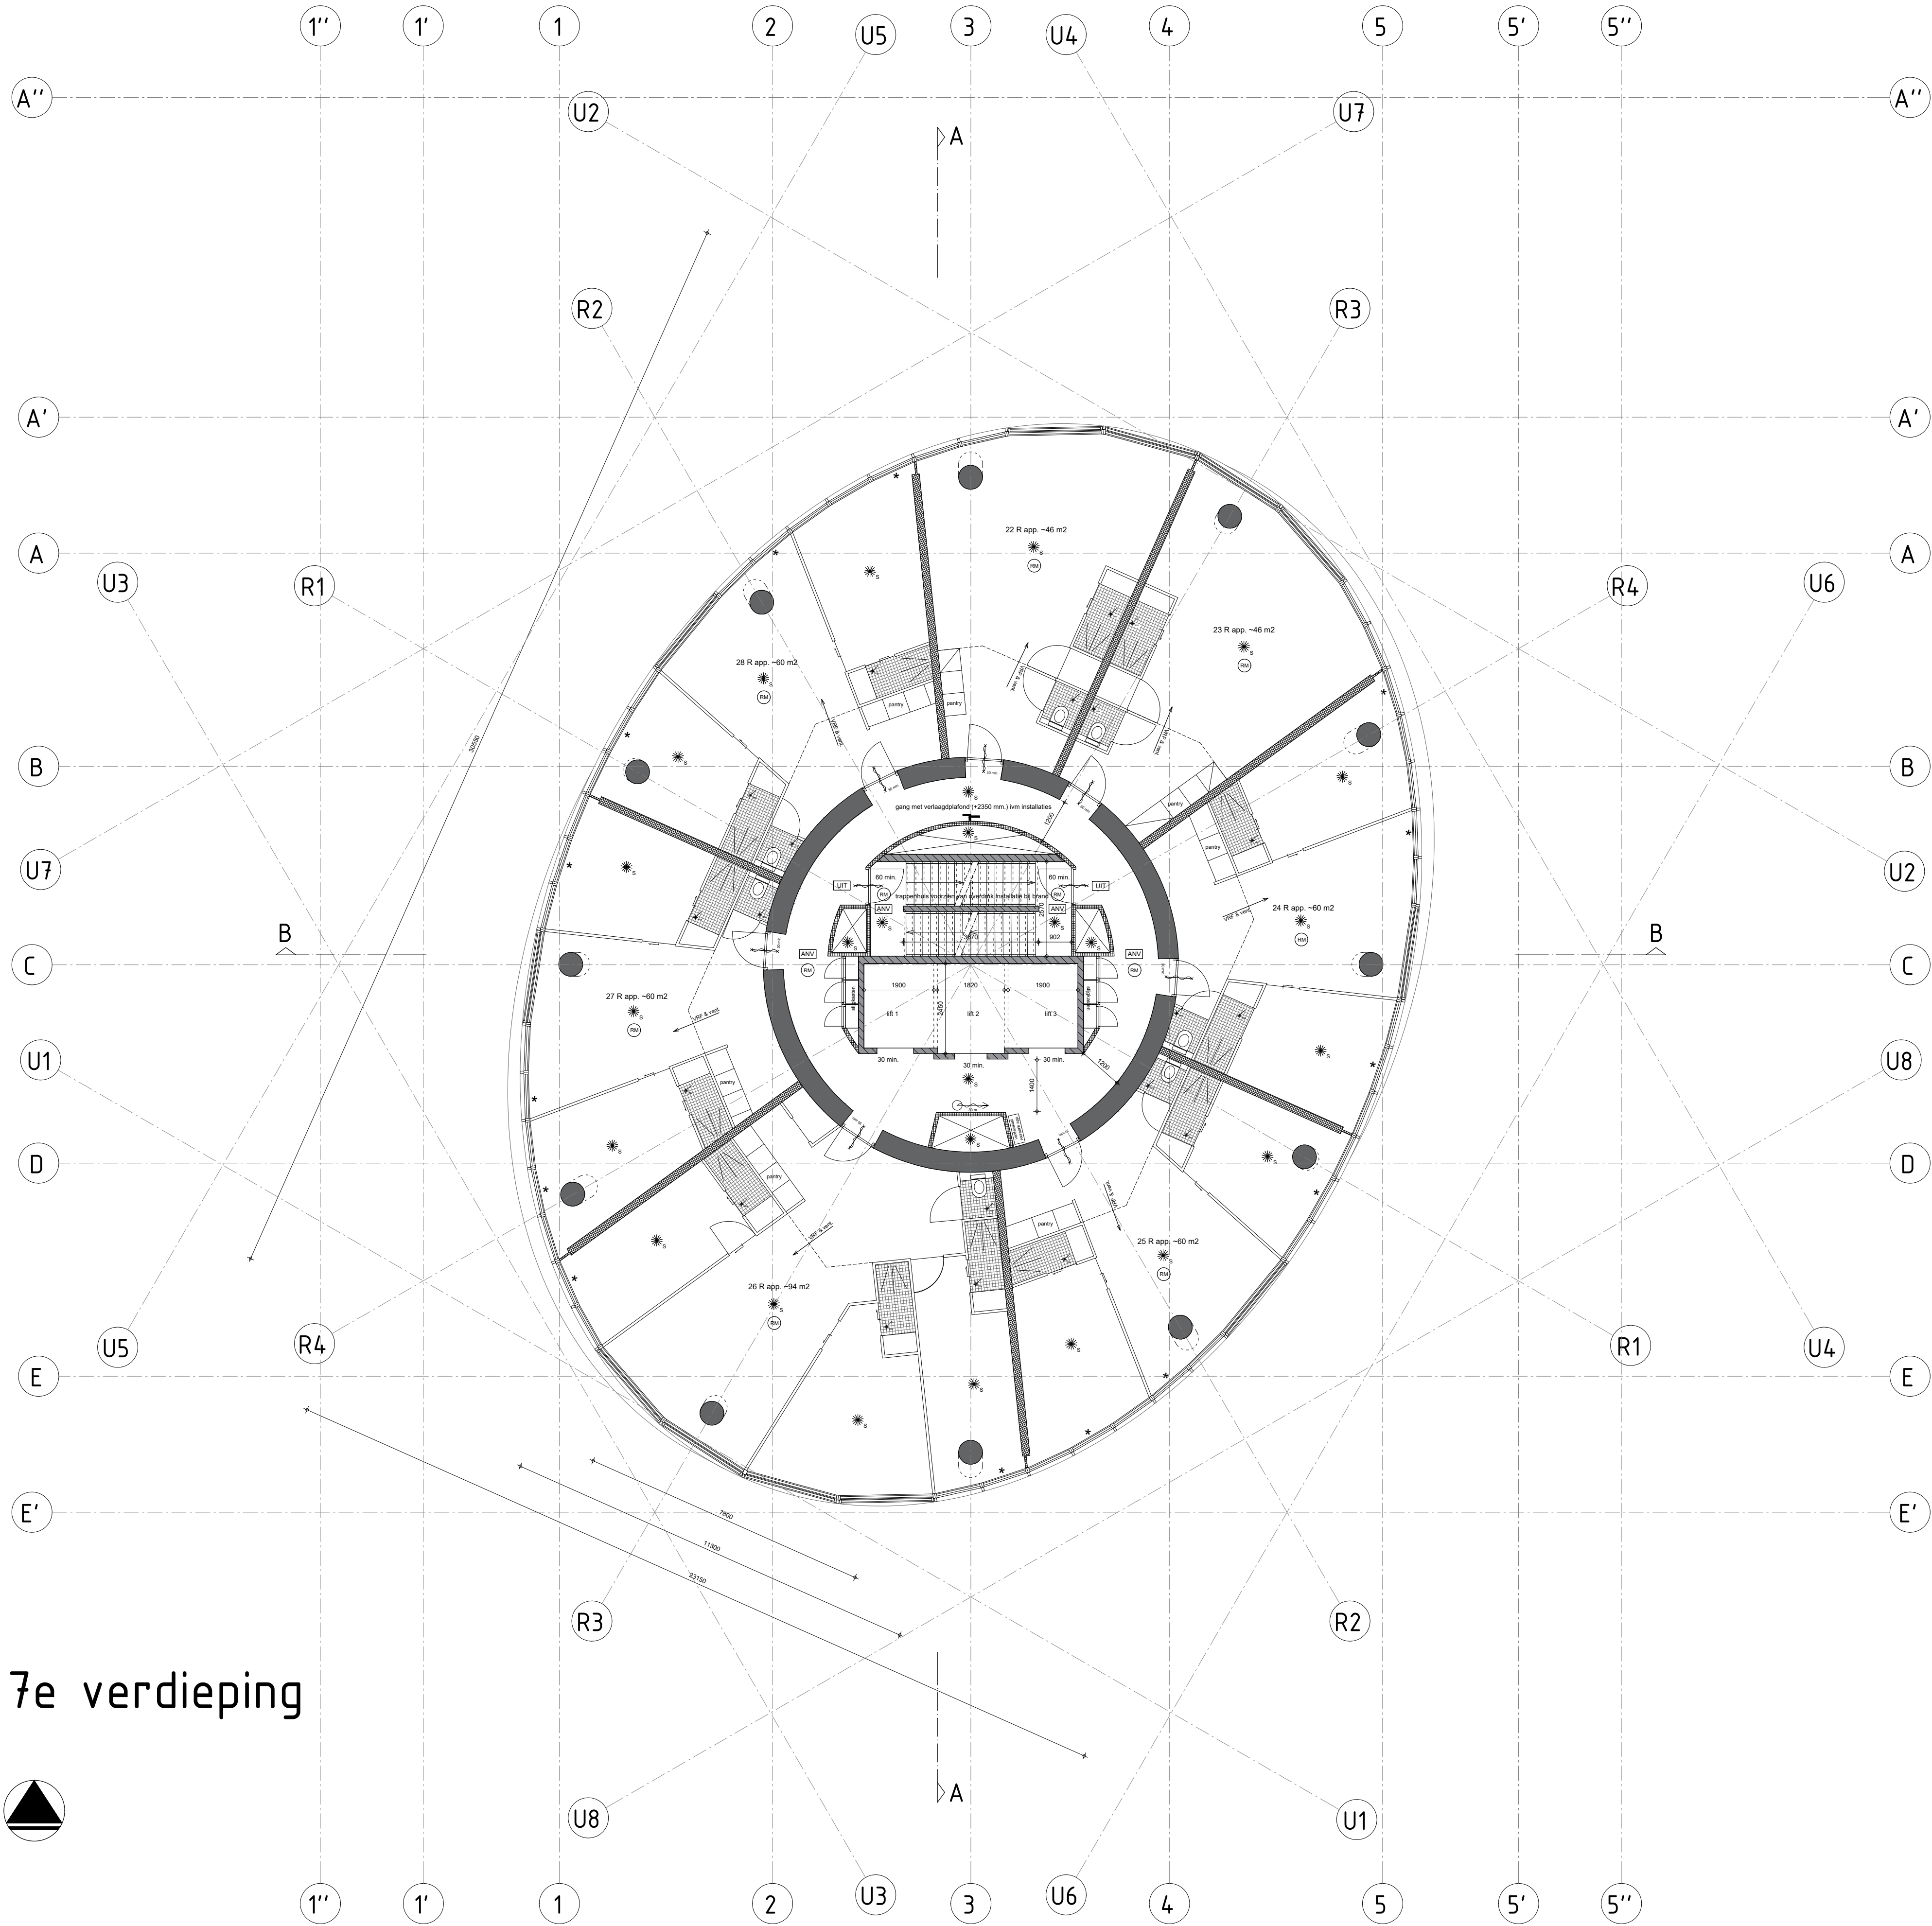

7e verdieping



renvooi

bouwkundig

	gevel Rc = 4,5 / dak Rc = 6 / BG vloer Rc 4,5
	gevelsegmenten: kozijn deel uitvoeren in geanodiseerd aluminium kleur zwart VB6 C35 / lamel deel uitvoeren in cortenlook gepoedercoat aluminium (gepreanodiseerd ijm zeeklimaat)
	12x aluminium gevel segment met verticale schuif pui voorzien van HR+++ glas. Gezamenlijke U-waarde gevel = 1
	40x aluminium gevel segment met vast HR+++ glas. Gezamenlijke U-waarde gevel = 1 / * geeft plaats van de kiepramen aan
	in het werk gestort beton constructief 120 min. brw.
	prefab beton 60 min. brw.
	recreatie appartement en appartement scheidende metalstud wand 205 mm. 60 min. brw. / geluidsisolatie 56 dB
	verlrijfsgebied scheidende metalstud wand 70 mm. 30 min. brw. / geluidsisolatie 36 dB
	recreatie appartement en appartement scheidend MS binnenwand en gevelsegmenten conform bouwbesluit geluidswerend uitvoeren minimaal 52 dB.


installaties

	Specificaties / NEN normen van de E en W installatie t.a.v. bouwbesluit zie rapportage DWT en Alcedo
	Indeling electra, cai en tel. (= keuze koper) tijdens bouw aanvraag volgens NEN 1010
	verwarming en warm tapwater bij appartementen middels bodem warmtepomp / bij recreatie appartementen middels VRF systeem
	gebalanceerde ventilatie mechanische afvoer en mechanische toevoer, bij recreatie appartementen toevoer gecombineerd met VRF systeem
	WTW boiler per appartement
	MV box per appartement

brandveiligheid

	Specificaties / NEN normen en eisen brandveiligheid t.v. bouwbesluit zie rapportage VB&T
	Gebouw wordt voorzien van 2 brandweertiften in de kern. Voor specificaties / NEN normen zie rapportage VB&T
	De gehele toren wordt voorzien van een sprinkler installatie. Voor specificaties / NEN normen zie rapportage VB&T
	Wokkeltrappenhuis uitvoeren als extra beschermde vluchtroute wbdbo 60 min.
	Verkeersroute tussen appartementen uitvoeren als beschermde vluchtroute, wbdbo 30 min.
	gevel voldoet aan brandklasse B zijn volgens EN 13501-1
	rookmelder, aangesloten op ontruimingsinstallatie type B+
	brandmelder aangesloten op lichtnet appartement
	deur zelfsluiten 30 min. brandwerend (voldoen aan rookdoorgangseisen Ra/R200 cf. NEN 6075)
	deur zelfsluiten 60 min. brandwerend (voldoen aan rookdoorgangseisen Ra/R200 cf. NEN 6075)
	algemene noodverlichting, min. verlichtingssterkte 1 lux
	nooduitgang
	nooduitgang voorzien van paniek beslag, vrijedoorang middels knopcilinder
	droge blusleiding
	ruimte voorzien van sprinklerinstallatie, voor specificaties zie rapportage VB&T
	brandslanghaspel 30 meter

project	Zeelandtoren	
fase	Bouwaanvraag	
onderwerp	Nieuwe situatie 7e verdieping	
datum wijzigingen	24-12-2020 03-03-2021	
opdrachtgever	Schelde Icoon BV	
werknnummer	221700	bladnummer BA-07
schaal	A1 _ 1:100	datum 09-10-2020
WTS architecten Bellamy park 9 4381 CG Vliessingen 0118 46000 / 06 51210541 areedijk@wtsarchitecten.nl		

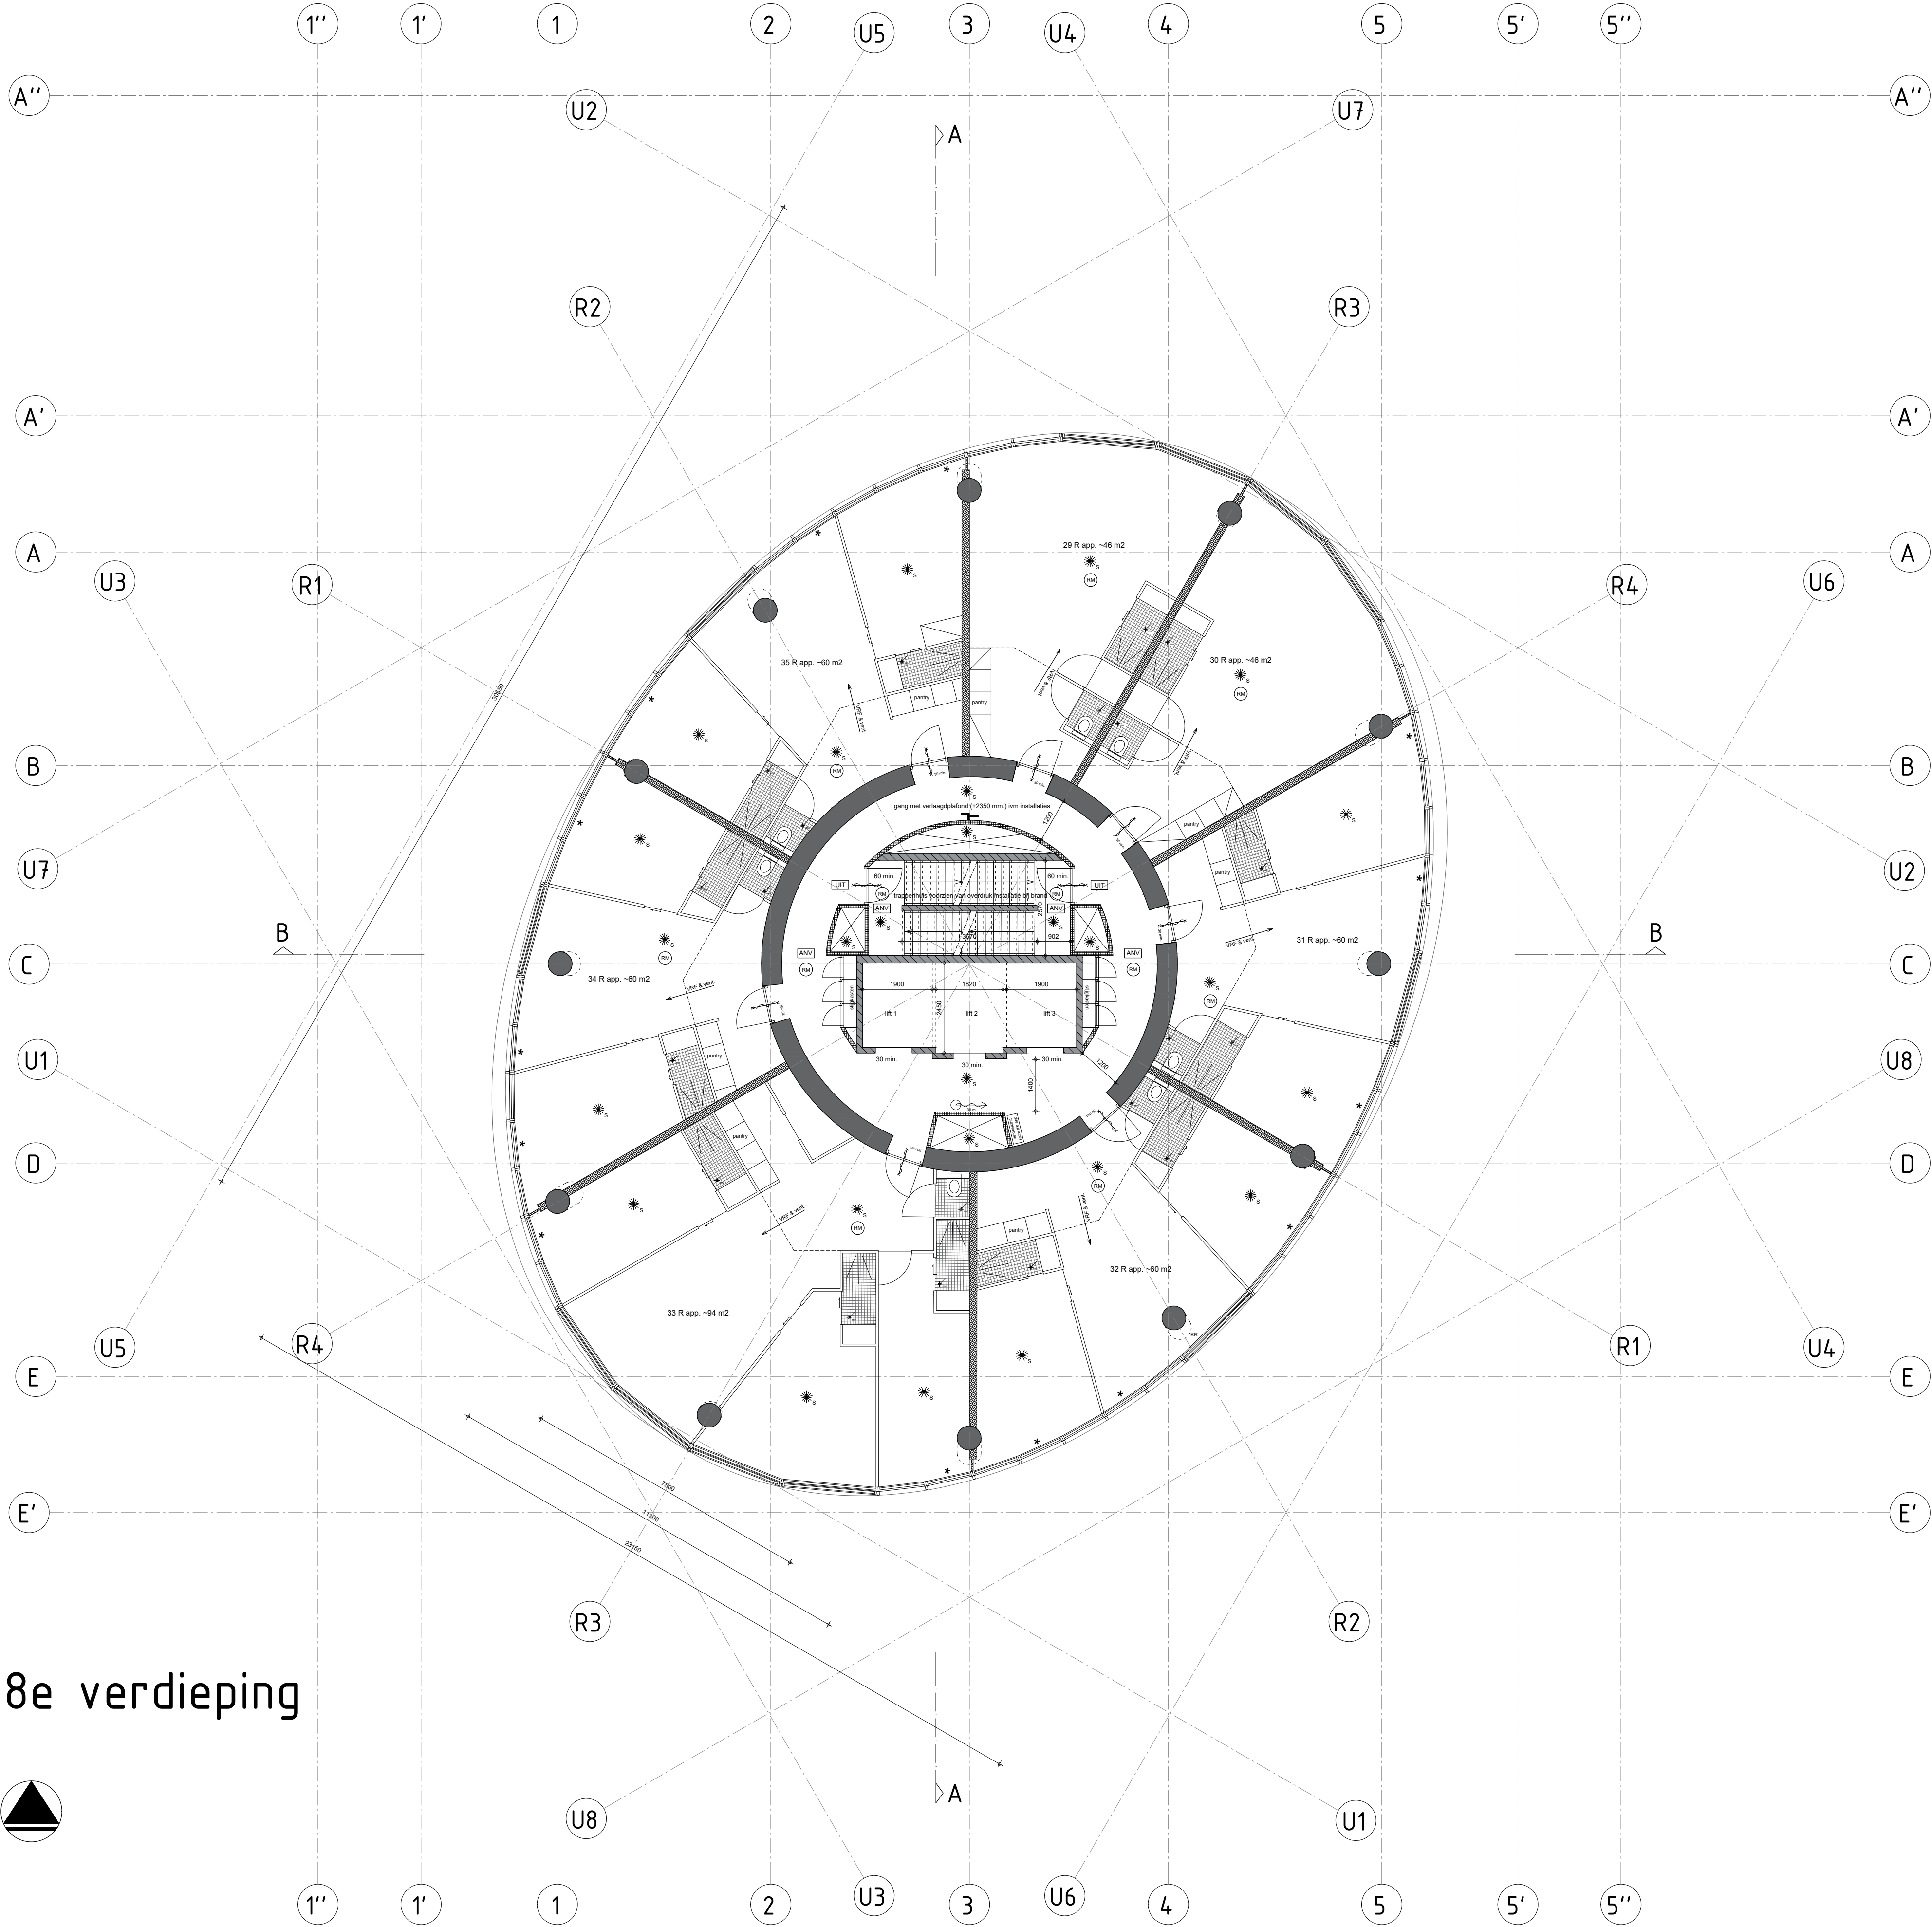

8e verdieping



renvooi

bouwkundig

	gevel Rc = 4,5 / dak Rc = 6 / BG vloer Rc 4,5
	gevelsegmenten: kozijn deel uitvoeren in geanodiseerd aluminium kleur zwart VB6 C35 / lamel deel uitvoeren in corterlock gepoedercoat aluminium (gepreanodiseerd ijm zeeklimaat)
	12x aluminium gevel segment met verticale schuif pui voorzien van HR+++ glas. Gezamenlijke U-waarde gevel = 1
	40x aluminium gevel segment met vast HR+++ glas. Gezamenlijke U-waarde gevel = 1 / * geeft plaats van de kiepramen aan
	in het werk gestort beton constructief 120 min. brw.
	prefab beton 60 min. brw.
	recreatie appartement en appartement scheidende metalstud wand 205 mm. 60 min. brw. / geluidsisolatie 56 dB
	verlrijfsgebied scheidende metalstud wand 70 mm. 30 min. brw. / geluidsisolatie 36 dB
	recreatie appartement en appartement scheidend MS binnenwand en gevelsegmenten conform bouwbesluit geluidswerend uitvoeren minimaal 52 dB.


installaties

	Specificaties / NEN normen van de E en W installatie t.a.v. bouwbesluit zie rapportage DWT en Alcedo
	Indeling electra, cai en tel. (= keuze koper) tijdens bouw aanvraag volgens NEN 1010
	verwarming en warm tapwater bij appartementen middels bodem warmtepomp / bij recreatie appartementen middels VRF systeem
	gebalanceerde ventilatie mechanische afvoer en mechanische toevoer, bij recreatie appartementen toevoer gecombineerd met VRF systeem
	WTW boiler per appartement
	MV box per appartement

brandveiligheid

	Specificaties / NEN normen en eisen brandveiligheid t.v. bouwbesluit zie rapportage VB&T
	Gebouw wordt voorzien van 2 brandweertiften in de kern. Voor specificaties / NEN normen zie rapportage VB&T
	De gehele toren wordt voorzien van een sprinkler installatie. Voor specificaties / NEN normen zie rapportage VB&T
	Wokkeltrappenhuis uitvoeren als extra beschermde vluchtroute wbdbo 60 min.
	Verkeersroute tussen appartementen uitvoeren als beschermde vluchtroute, wbdbo 30 min.
	gevel voldoet aan brandklasse B zijn volgens EN 13501-1
	rookmelder, aangesloten op ontruimingsinstallatie type B+
	brandmelder aangesloten op lichtnet appartement
	deur zelfsluiten 30 min. brandwerend (voldoen aan rookdoorgangseisen Ra/R200 cf. NEN 6075)
	deur zelfsluiten 60 min. brandwerend (voldoen aan rookdoorgangseisen Ra/R200 cf. NEN 6075)
	algemene noodverlichting, min. verlichtingssterkte 1 lux
	nooduitgang
	nooduitgang voorzien van paniek beslag, vrijdoorgang middels knopcilinder
	droge blusleiding
	ruimte voorzien van sprinklerinstallatie, voor specificaties zie rapportage VB&T
	brandslanghaspel 30 meter

project	Zeelandtoren	
fase	Bouwaanvraag	
onderwerp	Nieuwe situatie 8e verdieping	
datum wijzigingen	21-12-2020 03-03-2021	
opdrachtgever	Schelde Icoon BV	
werknnummer	221700	bladnummer BA-08
schaal	A1 _ 1:100	datum 09-10-2020
WTS architecten Bellamy park 9 4381 CG Vliessingen 0118 46000 / 06 51210541 areedijk@wtsarchitecten.nl		

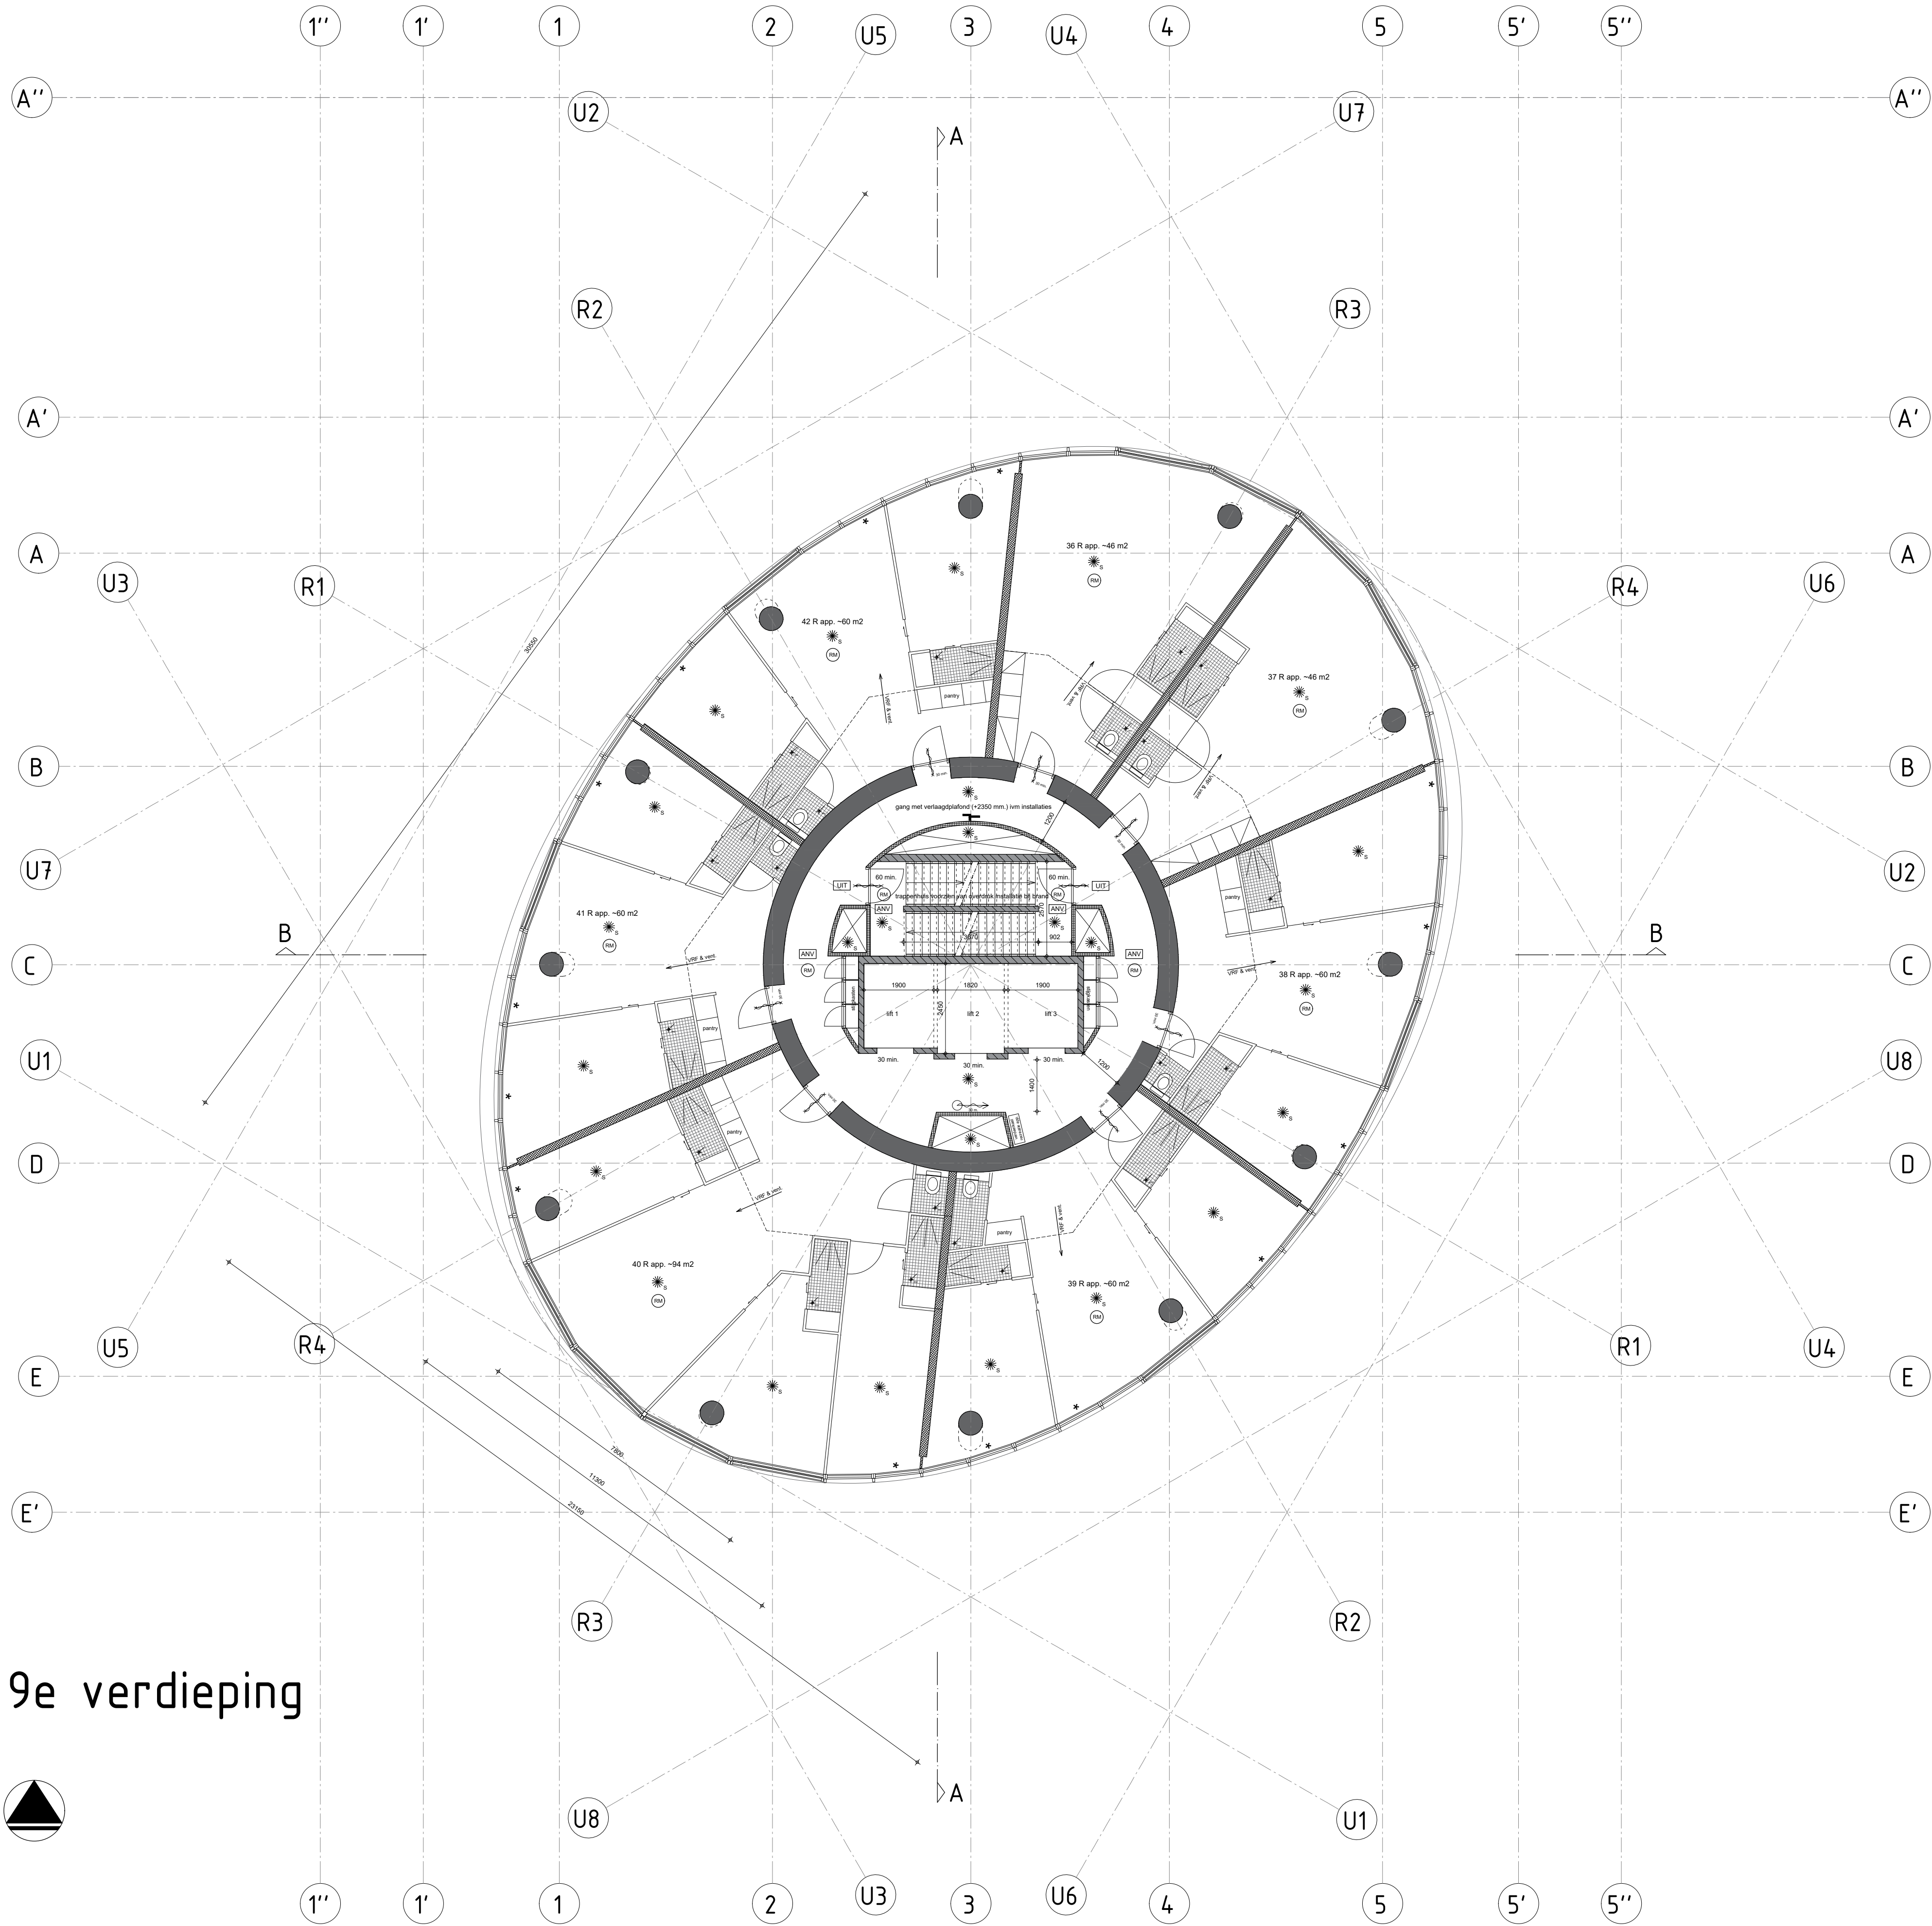

9e verdieping



renvooi

bouwkundig

	gevel Rc = 4,5 / dak Rc = 6 / BG vloer Rc 4,5
	gevelsegmenten: kozijn deel uitvoeren in geanodiseerd aluminium kleur zwart VB6 C35 / lamel deel uitvoeren in cortenloek gepoedercoat aluminium (gepreanodiseerd ijm zeeklimaat)
	12x aluminium gevel segment met verticale schuif pui voorzien van HR+++ glas. Gezamenlijke U-waarde gevel = 1
	40x aluminium gevel segment met vast HR+++ glas. Gezamenlijke U-waarde gevel = 1 / * geeft plaats van de kiepramen aan
	in het werk gestort beton constructief 120 min. brw.
	prefab beton 60 min. brw.
	recreatie appartement en appartement scheidende metalstud wand 205 mm. 60 min. brw. / geluidsisolatie 56 dB
	verblijfsgebied scheidende metalstud wand 70 mm. 30 min. brw. / geluidsisolatie 36 dB
	recreatie appartement en appartement scheidend MS binnenwand en gevelsegmenten conform bouwbesluit geluidswerend uitvoeren minimaal 52 dB.


installaties

	Specificaties / NEN normen van de E en W installatie t.a.v. bouwbesluit zie rapportage DWT en Alcedo
	Indeling electra, cai en tel. (= keuze koper) tijdens bouw aanvraag volgens NEN 1010
	verwarming en warm tapwater bij appartementen middels bodem warmtepomp / bij recreatie appartementen middels VRF systeem
	gebalanceerde ventilatie mechanische afvoer en mechanische toevoer, bij recreatie appartementen toevoer gecombineerd met VRF systeem
	WTW boiler/vat per appartement
	MV box per appartement

brandveiligheid

	Specificaties / NEN normen en eisen brandveiligheid t.v. bouwbesluit zie rapportage VB&T
	Gebouw wordt voorzien van 2 brandweertiften in de kern. Voor specificaties / NEN normen zie rapportage VB&T
	De gehele toren wordt voorzien van een sprinkler installatie. Voor specificaties / NEN normen zie rapportage VB&T
	Wokkeltrappenhuis uitvoeren als extra beschermde vluchtroute wbdbo 60 min.
	Verkeersroute tussen appartementen uitvoeren als beschermde vluchtroute, wbdbo 30 min.
	gevel voldoet aan brandklasse B zijn volgens EN 13501-1
	rookmelder, aangesloten op ontruimingsinstallatie type B+
	brandmelder aangesloten op lichtnet appartement
	deur zelfsluiten 30 min. brandwerend (voldoen aan rookdoorgangseisen Ra/R200 cf. NEN 6075)
	deur zelfsluiten 60 min. brandwerend (voldoen aan rookdoorgangseisen Ra/R200 cf. NEN 6075)
	algemene noodverlichting, min. verlichtingssterkte 1 lux
	nooduitgang
	nooduitgang voorzien van paniek beslag, vrijedoorang middels knopcilinder
	droge blusleiding
	ruimte voorzien van sprinklerinstallatie, voor specificaties zie rapportage VB&T
	brandslanghaspel 30 meter

project	Zeelandtoren	
fase	Bouwaanvraag	
onderwerp	Nieuwe situatie 9e verdieping	
datum wijzigingen	24-12-2020 03-03-2021	
opdrachtgever	Schelde Icoon BV	
werknnummer	221700	bladnummer BA-09
schaal	A1 _ 1:100	datum 09-10-2020
WTS architecten Bellamy park 9 4381 CG Vliessingen 0118 46000 / 06 51210541 areedijk@wtsarchitecten.nl		

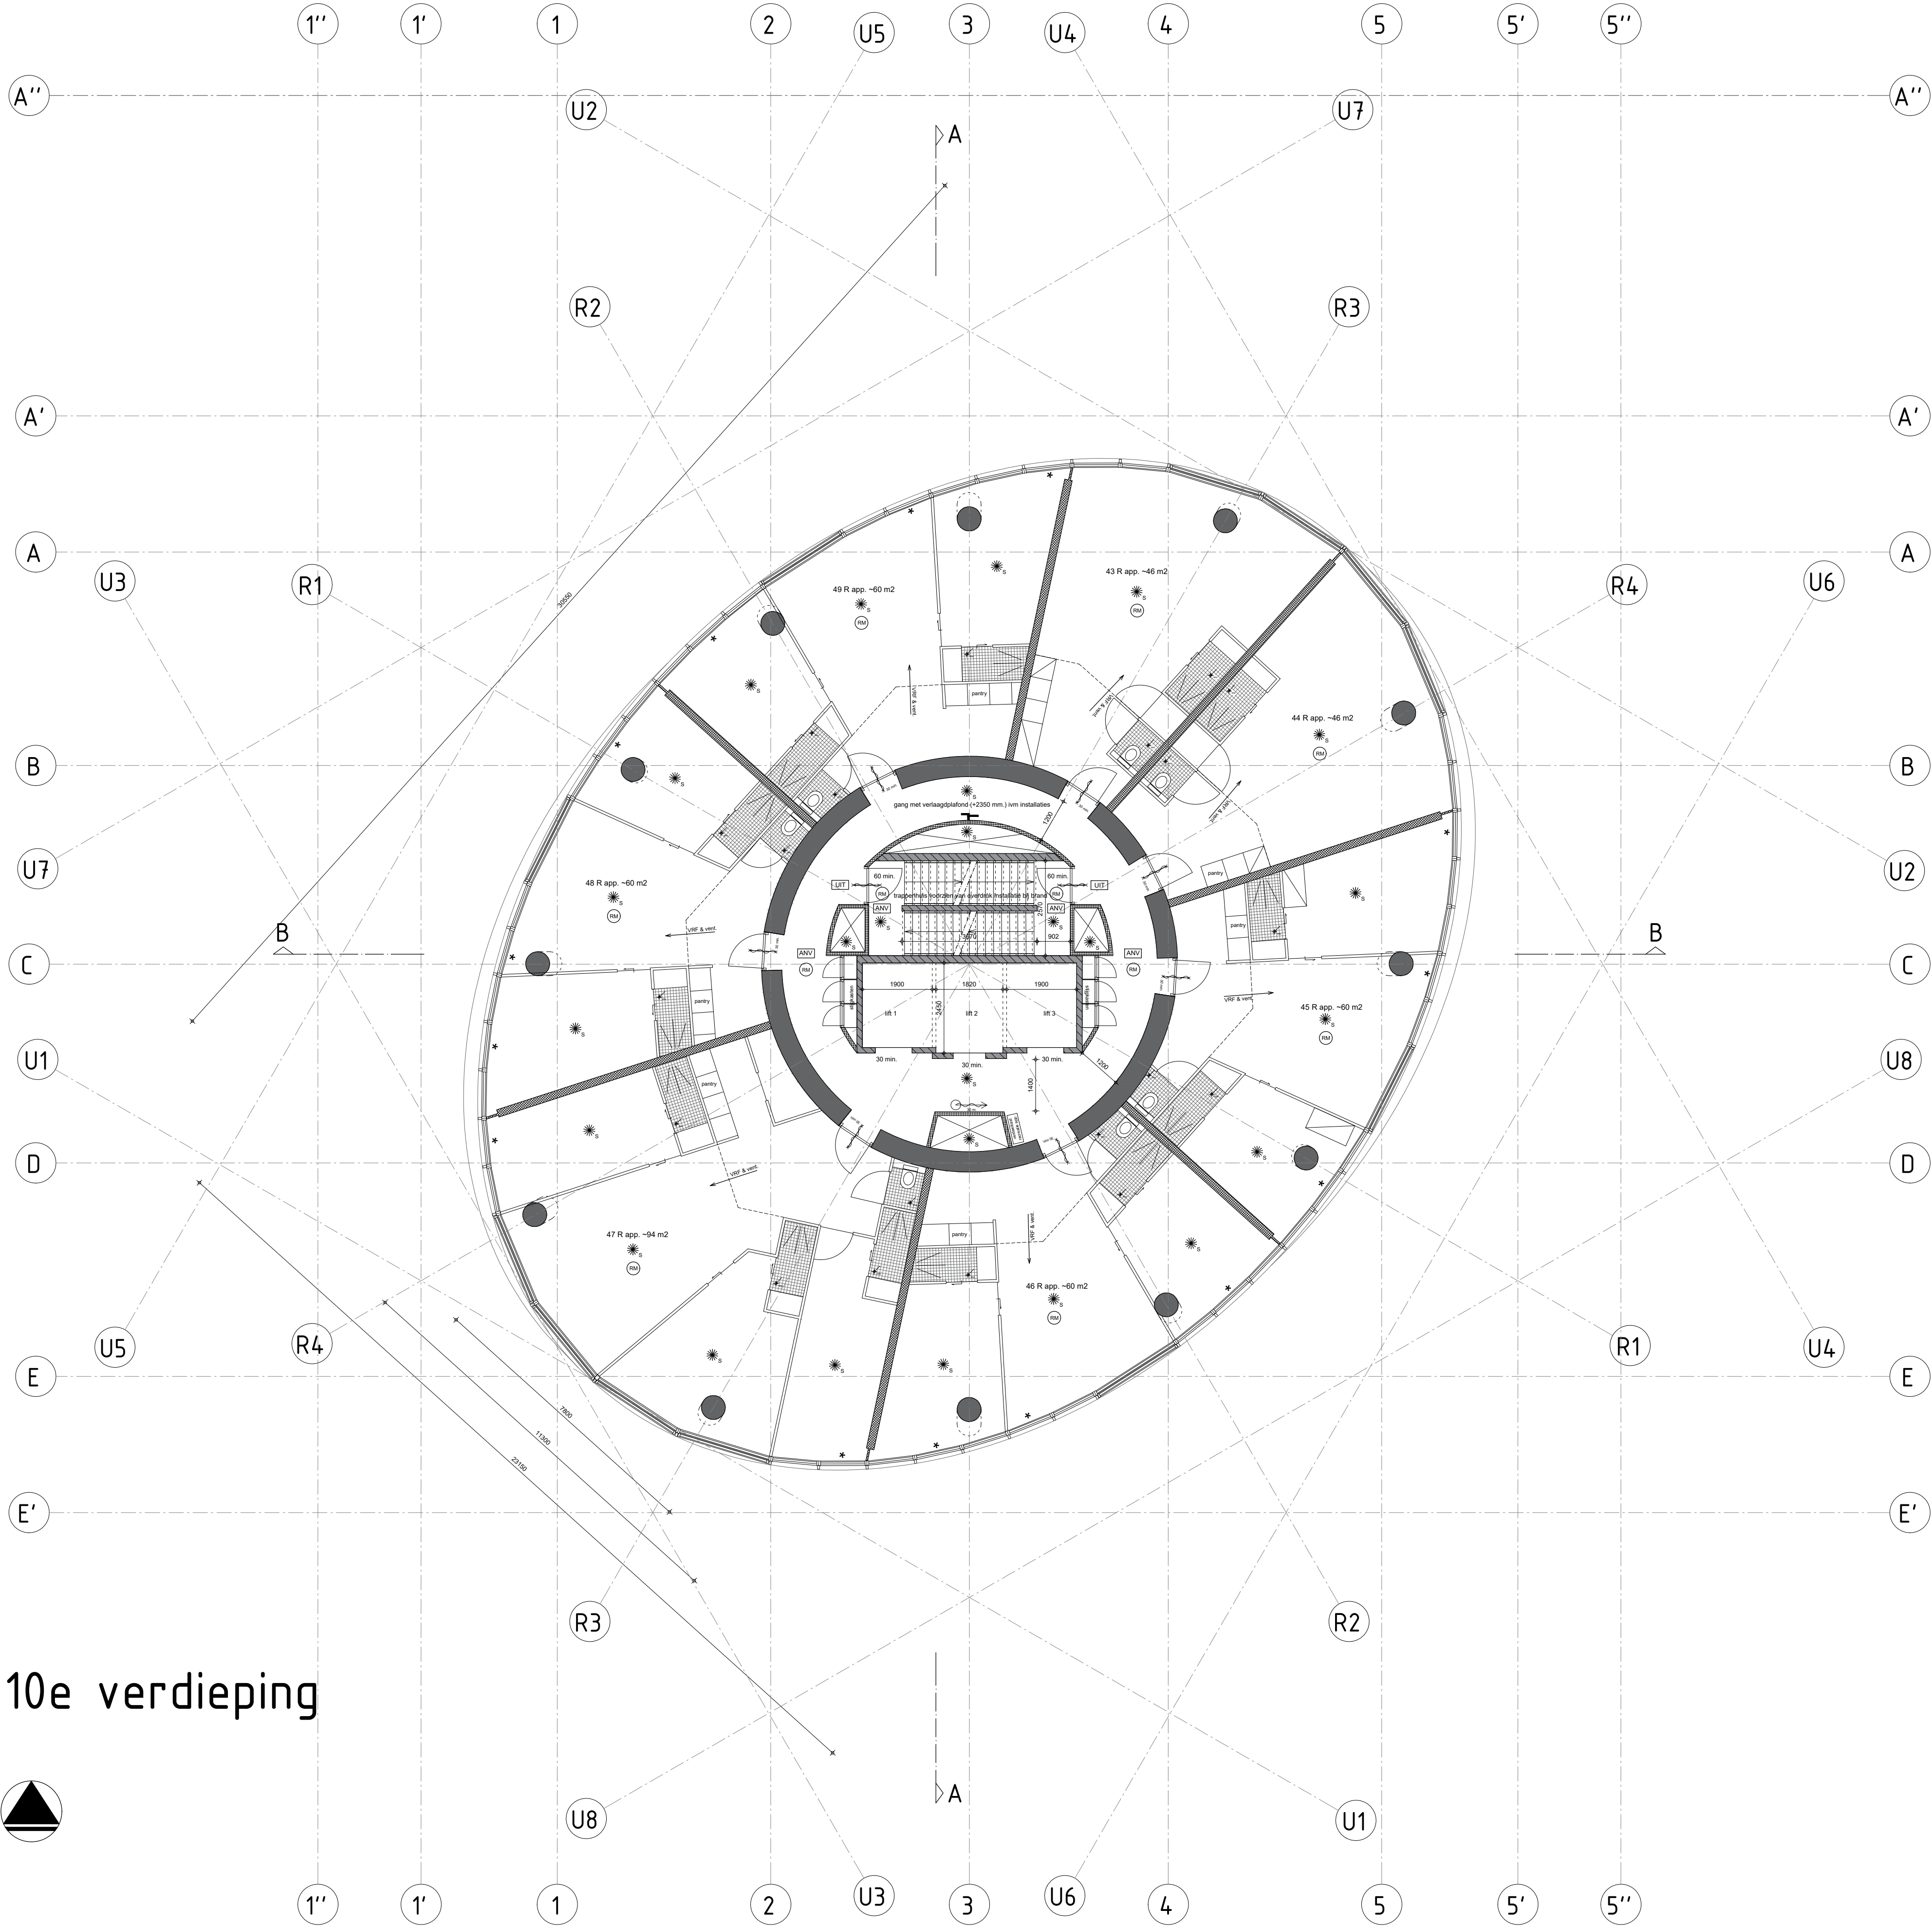

10e verdieping



renvooi

bouwkundig

	gevel Rc = 4,5 / dak Rc = 6 / BG vloer Rc 4,5
	gevelsegmenten: kozijn deel uitvoeren in geanodiseerd aluminium kleur zwart VB6 C35 / lamel deel uitvoeren in cortenloek gepoedercoat aluminium (gepreanodiseerd ijm zeeklimaat)
	12x aluminium gevel segment met verticale schuif pui voorzien van HR+++ glas. Gezamenlijke U-waarde gevel = 1
	40x aluminium gevel segment met vast HR+++ glas. Gezamenlijke U-waarde gevel = 1 / * geeft plaats van de kiepramen aan
	in het werk gestort beton constructief 120 min. brw.
	prefab beton 60 min. brw.
	recreatie appartement en appartement scheidende metalstud wand 205 mm. 60 min. brw. / geluidsisolatie 56 dB
	verblijfsgebied scheidende metalstud wand 70 mm. 30 min. brw. / geluidsisolatie 36 dB
	recreatie appartement en appartement scheidend MS binnenwand en gevelsegmenten conform bouwbesluit geluidswerend uitvoeren minimaal 52 dB.


installaties

	Specificaties / NEN normen van de E en W installatie t.a.v. bouwbesluit zie rapportage DWT en Alcedo
	Indeling electra, cai en tel. (= keuze koper) tijdens bouw aanvraag volgens NEN 1010
	verwarming en warm tapwater bij appartementen middels bodem warmtepomp / bij recreatie appartementen middels VRF systeem
	gebalanceerde ventilatie mechanische afvoer en mechanische toevoer, bij recreatie appartementen toevoer gecombineerd met VRF systeem
	WTW boiler/vat per appartement
	MV box per appartement

brandveiligheid

	Specificaties / NEN normen en eisen brandveiligheid t.v. bouwbesluit zie rapportage VB&T
	Gebouw wordt voorzien van 2 brandweertiften in de kern. Voor specificaties / NEN normen zie rapportage VB&T
	De gehele toren wordt voorzien van een sprinkler installatie. Voor specificaties / NEN normen zie rapportage VB&T
	Wokkeltrappenhuis uitvoeren als extra beschermde vluchtroute wbdbo 60 min.
	Verkeersroute tussen appartementen uitvoeren als beschermde vluchtroute, wbdbo 30 min.
	gevel voldoet aan brandklasse B zijn volgens EN 13501-1
	rookmelder, aangesloten op ontruimingsinstallatie type B+
	brandmelder aangesloten op lichtnet appartement
	deur zelfsluiten 30 min. brandwerend (voldoen aan rookdoorgangseisen RaR200 cf. NEN 6075)
	deur zelfsluiten
	deur zelfsluiten 60 min. brandwerend (voldoen aan rookdoorgangseisen RaR200 cf. NEN 6075)
	algemene noodverlichting, min. verlichtingssterkte 1 lux
	nooduitgang
	nooduitgang voorzien van paniek beslag, vrijdoorgang middels knopcilinder
	droge blusleiding
	ruimte voorzien van sprinklerinstallatie, voor specificaties zie rapportage VB&T
	brandslanghaspel 30 meter

project	Zeelandtoren	
fase	Bouwaanvraag	
onderwerp	Nieuwe situatie 10e verdieping	
datum wijzigingen	21-12-2020 03-03-2021	
opdrachtgever	Schelde Icoon BV	
werknnummer	221700	bladnummer BA-10
schaal	A1 _ 1:100	datum 09-10-2020
WTS architecten Bellamy park 9 4381 CG Vliessingen 0118 46000 / 06 51210541 areedijk@wtsarchitecten.nl		

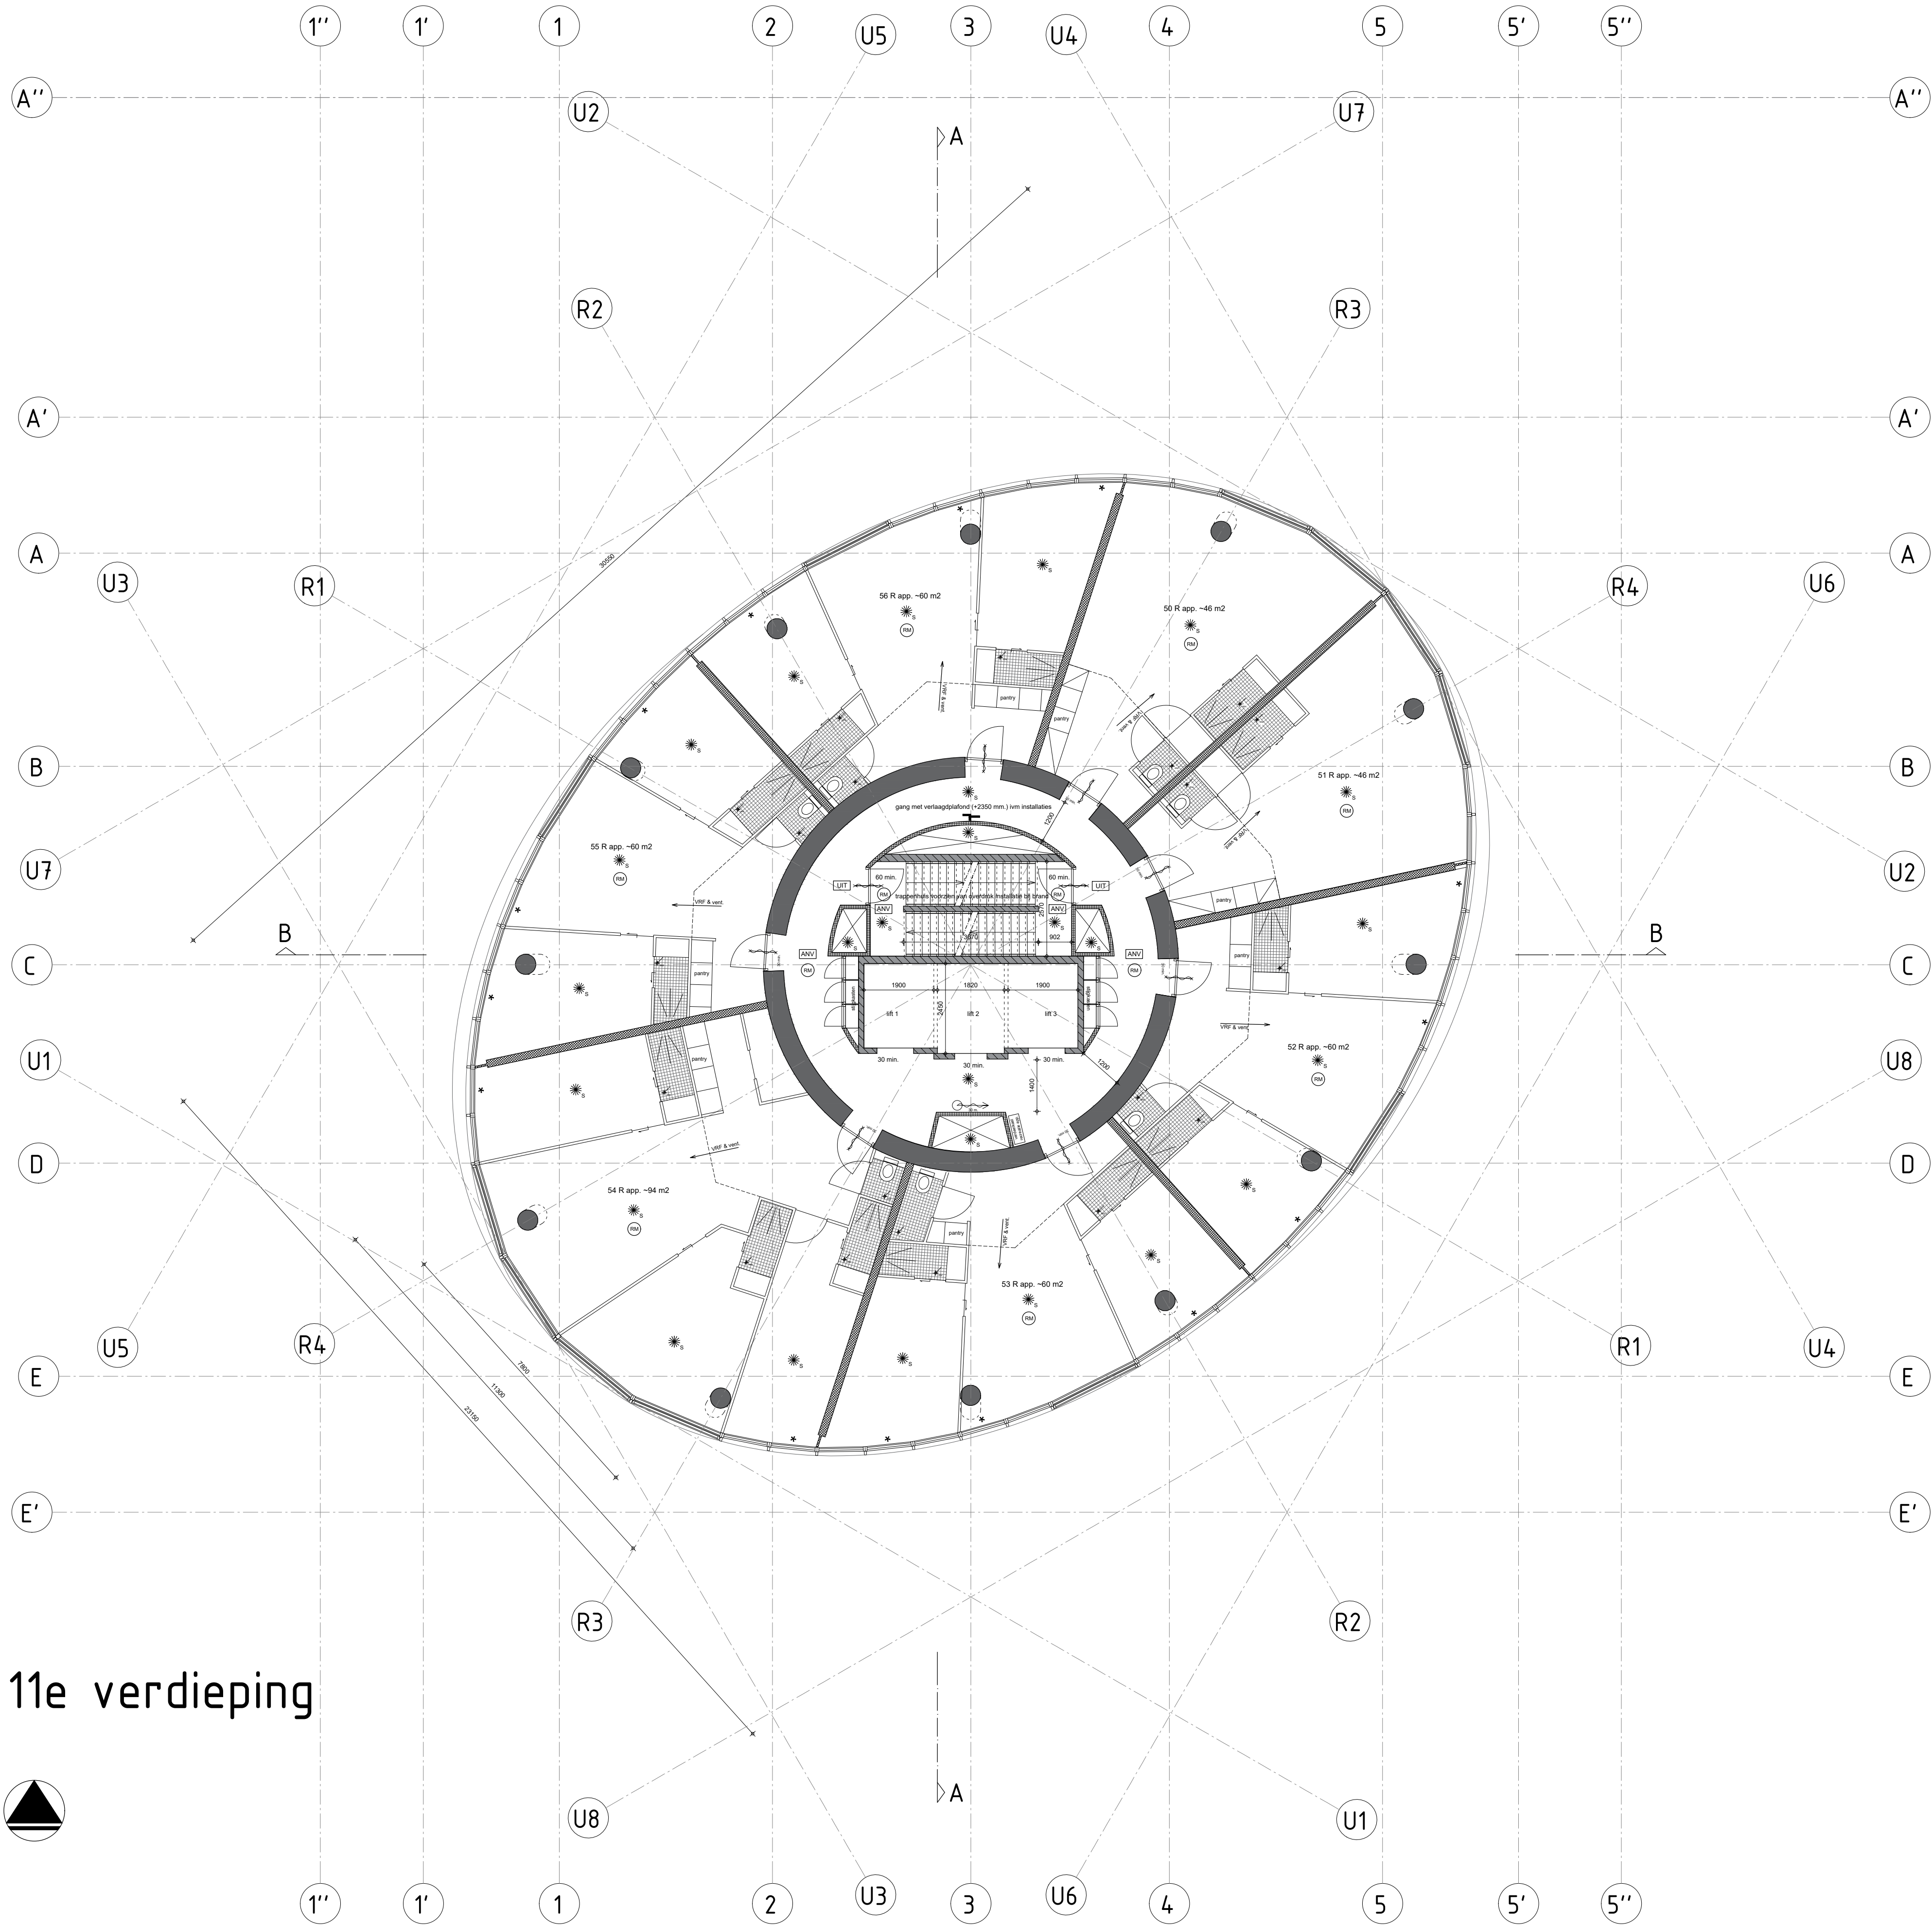

11e verdieping



renvooi

bouwkundig

gevel Rc = 4,5 / dak Rc = 6 / BG vloer Rc 4,5

gevelsegmenten: kozijn deel uitvoeren in geanodiseerd aluminium kleur zwart VB6 C35 / lamel deel uitvoeren in cortenlook gepoedercoat aluminium (gepreanodiseerd ijm zeeklimaat)

12x aluminium gevel segment met verticale schuif pui voorzien van HR+++ glas. Gezamenlijke U-waarde gevel = 1

40x aluminium gevel segment met vast HR+++ glas. Gezamenlijke U-waarde gevel = 1 / * geeft plaats van de kiepramen aan

in het werk gestort beton constructief 120 min. brw.

prefab beton 60 min. brw.

recreatie appartement en appartement scheidende metalstud wand 205 mm. 60 min. brw. / geluidsisolatie 56 dB

verlrijfsgebied scheidende metalstud wand 70 mm. 30 min. brw. / geluidsisolatie 36 dB

recreatie appartement en appartement scheidend MS binnenwand en gevelsegmenten conform bouwbesluit geluidswerend uitvoeren minimaal 52 dB.

installaties

Specificaties / NEN normen van de E en W installatie t.a.v. bouwbesluit zie rapportage DWT en Alcedo

Indeling electra, cai en tel. (= keuze koper) tijdens bouw aanvraag volgens NEN 1010

verwarming en warm tapwater bij appartementen middels bodem warmtepomp / bij recreatie appartementen middels VRF systeem

gebalanceerde ventilatie mechanische afvoer en mechanische toevoer, bij recreatie appartementen toevoer gecombineerd met VRF systeem

WTW boiler/vat per appartement

MV box per appartement

brandveiligheid

Specificaties / NEN normen en eisen brandveiligheid t.v. bouwbesluit zie rapportage VB&T

Gebouw wordt voorzien van 2 brandweertiften in de kern. Voor specificaties / NEN normen zie rapportage VB&T

De gehele toren wordt voorzien van een sprinkler installatie. Voor specificaties / NEN normen zie rapportage VB&T

Wokkeltrappenhuis uitvoeren als extra beschermde vluchtroute wbdbo 60 min.

Verkeersroute tussen appartementen uitvoeren als beschermde vluchtroute, wbdbo 30 min.

gevel voldoet aan brandklasse B zijn volgens EN 13501-1

rookmelder, aangesloten op ontruimingsinstallatie type B+

brandmelder aangesloten op lichtnet appartement

deur zelfsluiten 30 min. brandwerend (voldoende aan rookdoorgangseisen RaR200 cf. NEN 6075)

deur zelfsluiten

deur zelfsluiten 60 min. brandwerend (voldoende aan rookdoorgangseisen RaR200 cf. NEN 6075)

algemene noodverlichting, min. verlichtingssterkte 1 lux

nooduitgang


nooduitgang voorzien van paniek beslag, vrijedoorang middels knopcilinder

droge blusleiding

ruimte voorzien van sprinklerinstallatie, voor specificaties zie rapportage VB&T

brandslanghaspel 30 meter

project	
Zeelandtoren	
fase	
Bouwaanvraag	
onderwerp	
Nieuwe situatie 11e verdieping	
datum wijzigingen	
24-12-2020 03-03-2021	
opdrachtgever	
Schelde Icoon BV	
werknnummer	bladnummer
221700	BA-11
schaal	datum
A1 _ 1:100	09-10-2020
WTS architecten	
Bellamy park 9 4381 CG Vliessingen 0118 46000 / 06 51210541 areedijk@wtsarchitecten.nl	
WTS ARCHITECTEN	

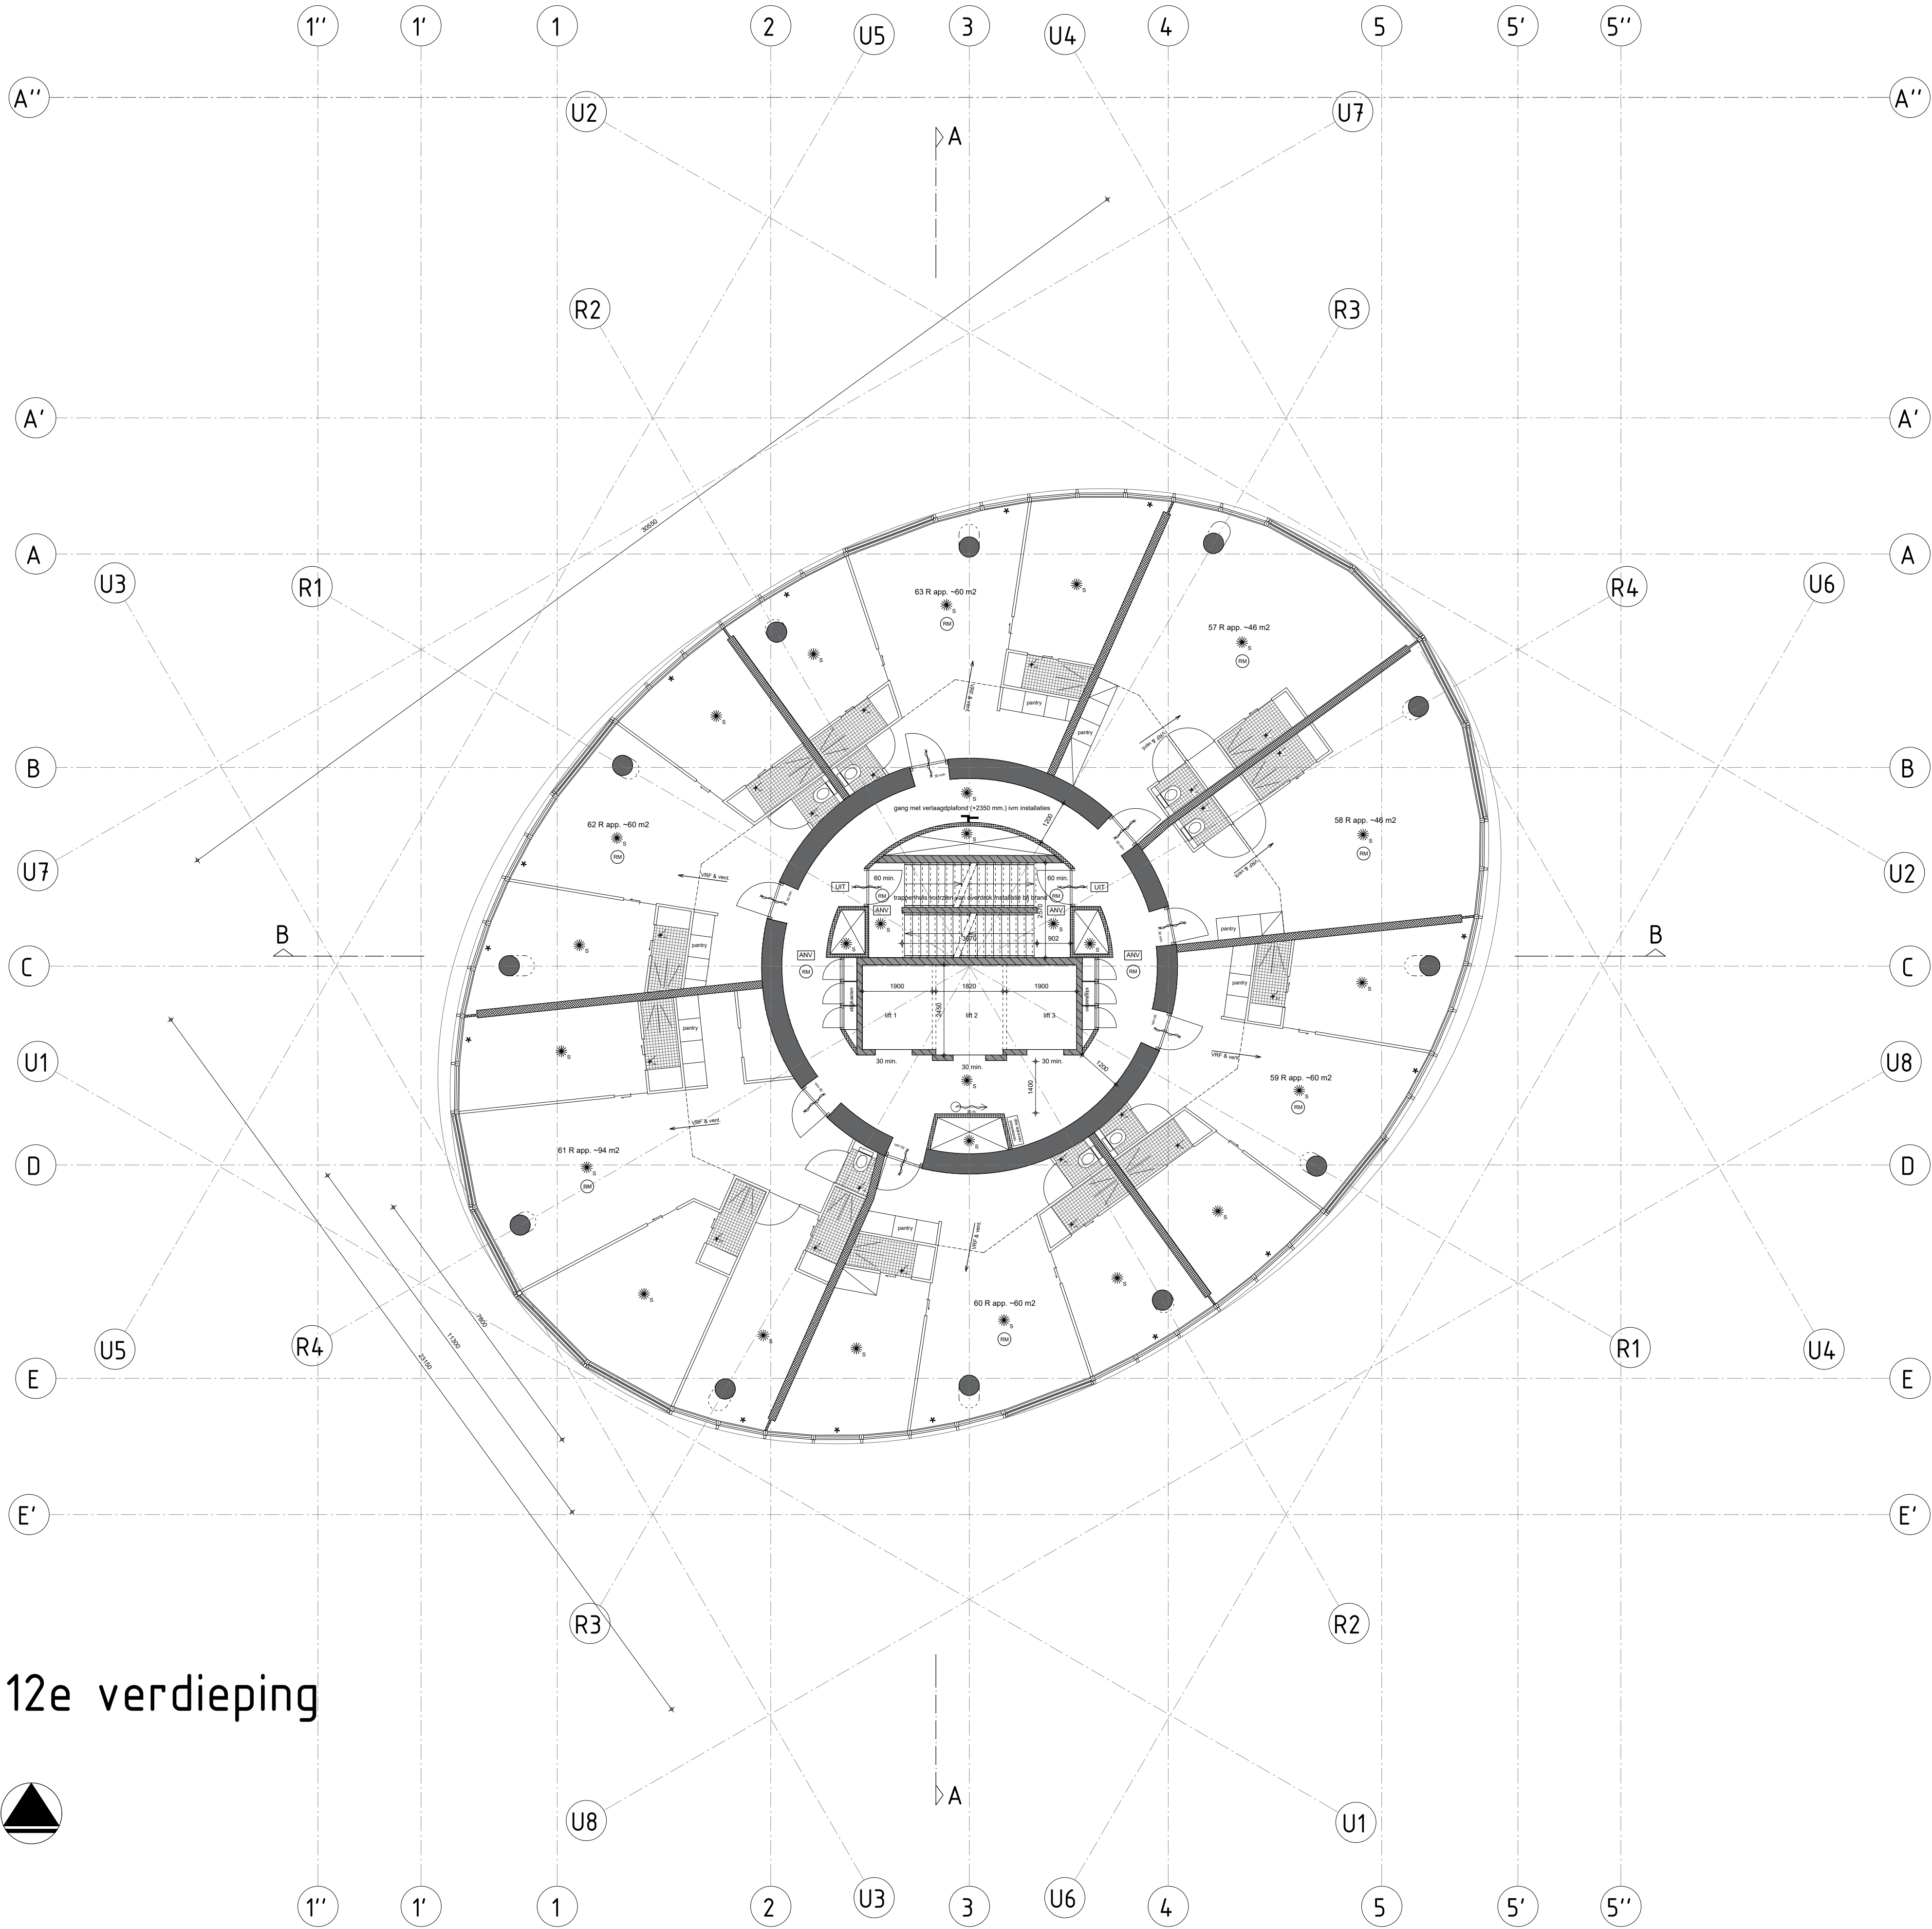

12e verdieping



renvooi

bouwkundig

	gevel Rc = 4,5 / dak Rc = 6 / BG vloer Rc 4,5
	gevelsegmenten: kozijn deel uitvoeren in geanodiseerd aluminium kleur zwart VB6 C35 / lamel deel uitvoeren in cortenloek gepoedercoat aluminium (gepreanodiseerd ijm zeeklimaat)
	12x aluminium gevel segment met verticale schuif pui voorzien van HR+++ glas. Gezamenlijke U-waarde gevel = 1
	40x aluminium gevel segment met vast HR+++ glas. Gezamenlijke U-waarde gevel = 1 / * geeft plaats van de kiepramen aan
	in het werk gestort beton constructief 120 min. brw.
	prefab beton 60 min. brw.
	recreatie appartement en appartement scheidende metalstud wand 205 mm. 60 min. brw. / geluidsisolatie 56 dB
	verblijfsgebied scheidende metalstud wand 70 mm. 30 min. brw. / geluidsisolatie 36 dB
	recreatie appartement en appartement scheidend MS binnenwand en gevelsegmenten conform bouwbesluit geluidswerend uitvoeren minimaal 52 dB.


installaties

	Specificaties / NEN normen van de E en W installatie t.a.v. bouwbesluit zie rapportage DWT en Alcedo
	Indeling electra, cai en tel. (= keuze koper) tijdens bouw aanvraag volgens NEN 1010
	verwarming en warm tapwater bij appartementen middels bodem warmtepomp / bij recreatie appartementen middels VRF systeem
	gebalanceerde ventilatie mechanische afvoer en mechanische toevoer, bij recreatie appartementen toevoer gecombineerd met VRF systeem
	WTW boiler/vat per appartement
	MV box per appartement

brandveiligheid

	Specificaties / NEN normen en eisen brandveiligheid t.v. bouwbesluit zie rapportage VB&T
	Gebouw wordt voorzien van 2 brandweerliften in de kern. Voor specificaties / NEN normen zie rapportage VB&T
	De gehele toren wordt voorzien van een sprinkler installatie. Voor specificaties / NEN normen zie rapportage VB&T
	Wokkeltrappenhuis uitvoeren als extra beschermde vluchtroute wbdbo 60 min.
	Verkeersroute tussen appartementen uitvoeren als beschermde vluchtroute, wbdbo 30 min.
	gevel voldoet aan brandklasse B zijn volgens EN 13501-1
	rookmelder, aangesloten op ontruimingsinstallatie type B+
	brandmelder aangesloten op lichtnet appartement
	deur zelfsluiten 30 min. brandwerend (voldoet aan rookdoorgangseisen Ra/R200 cf. NEN 6075)
	deur zelfsluiten 60 min. brandwerend (voldoet aan rookdoorgangseisen Ra/R200 cf. NEN 6075)
	algemene noodverlichting, min. verlichtingssterkte 1 lux
	nooduitgang
	nooduitgang voorzien van paniek beslag, vrijdoorgang middels knopcilinder
	droge blusleiding
	ruimte voorzien van sprinklerinstallatie, voor specificaties zie rapportage VB&T
	brandslanghaspel 30 meter

project	Zeelandtoren	
fase	Bouwaanvraag	
onderwerp	Nieuwe situatie 12e verdieping	
datum wijzigingen	21-12-2020 03-03-2021	
opdrachtgever	Schelde Icoon BV	
werknnummer	221700	bladnummer BA-12
schaal	A1 _ 1:100	datum 09-10-2020
WTS architecten Bellamy park 9 4381 CG Vliessingen 0118 46000 / 06 51210541 areedijk@wtsarchitecten.nl		

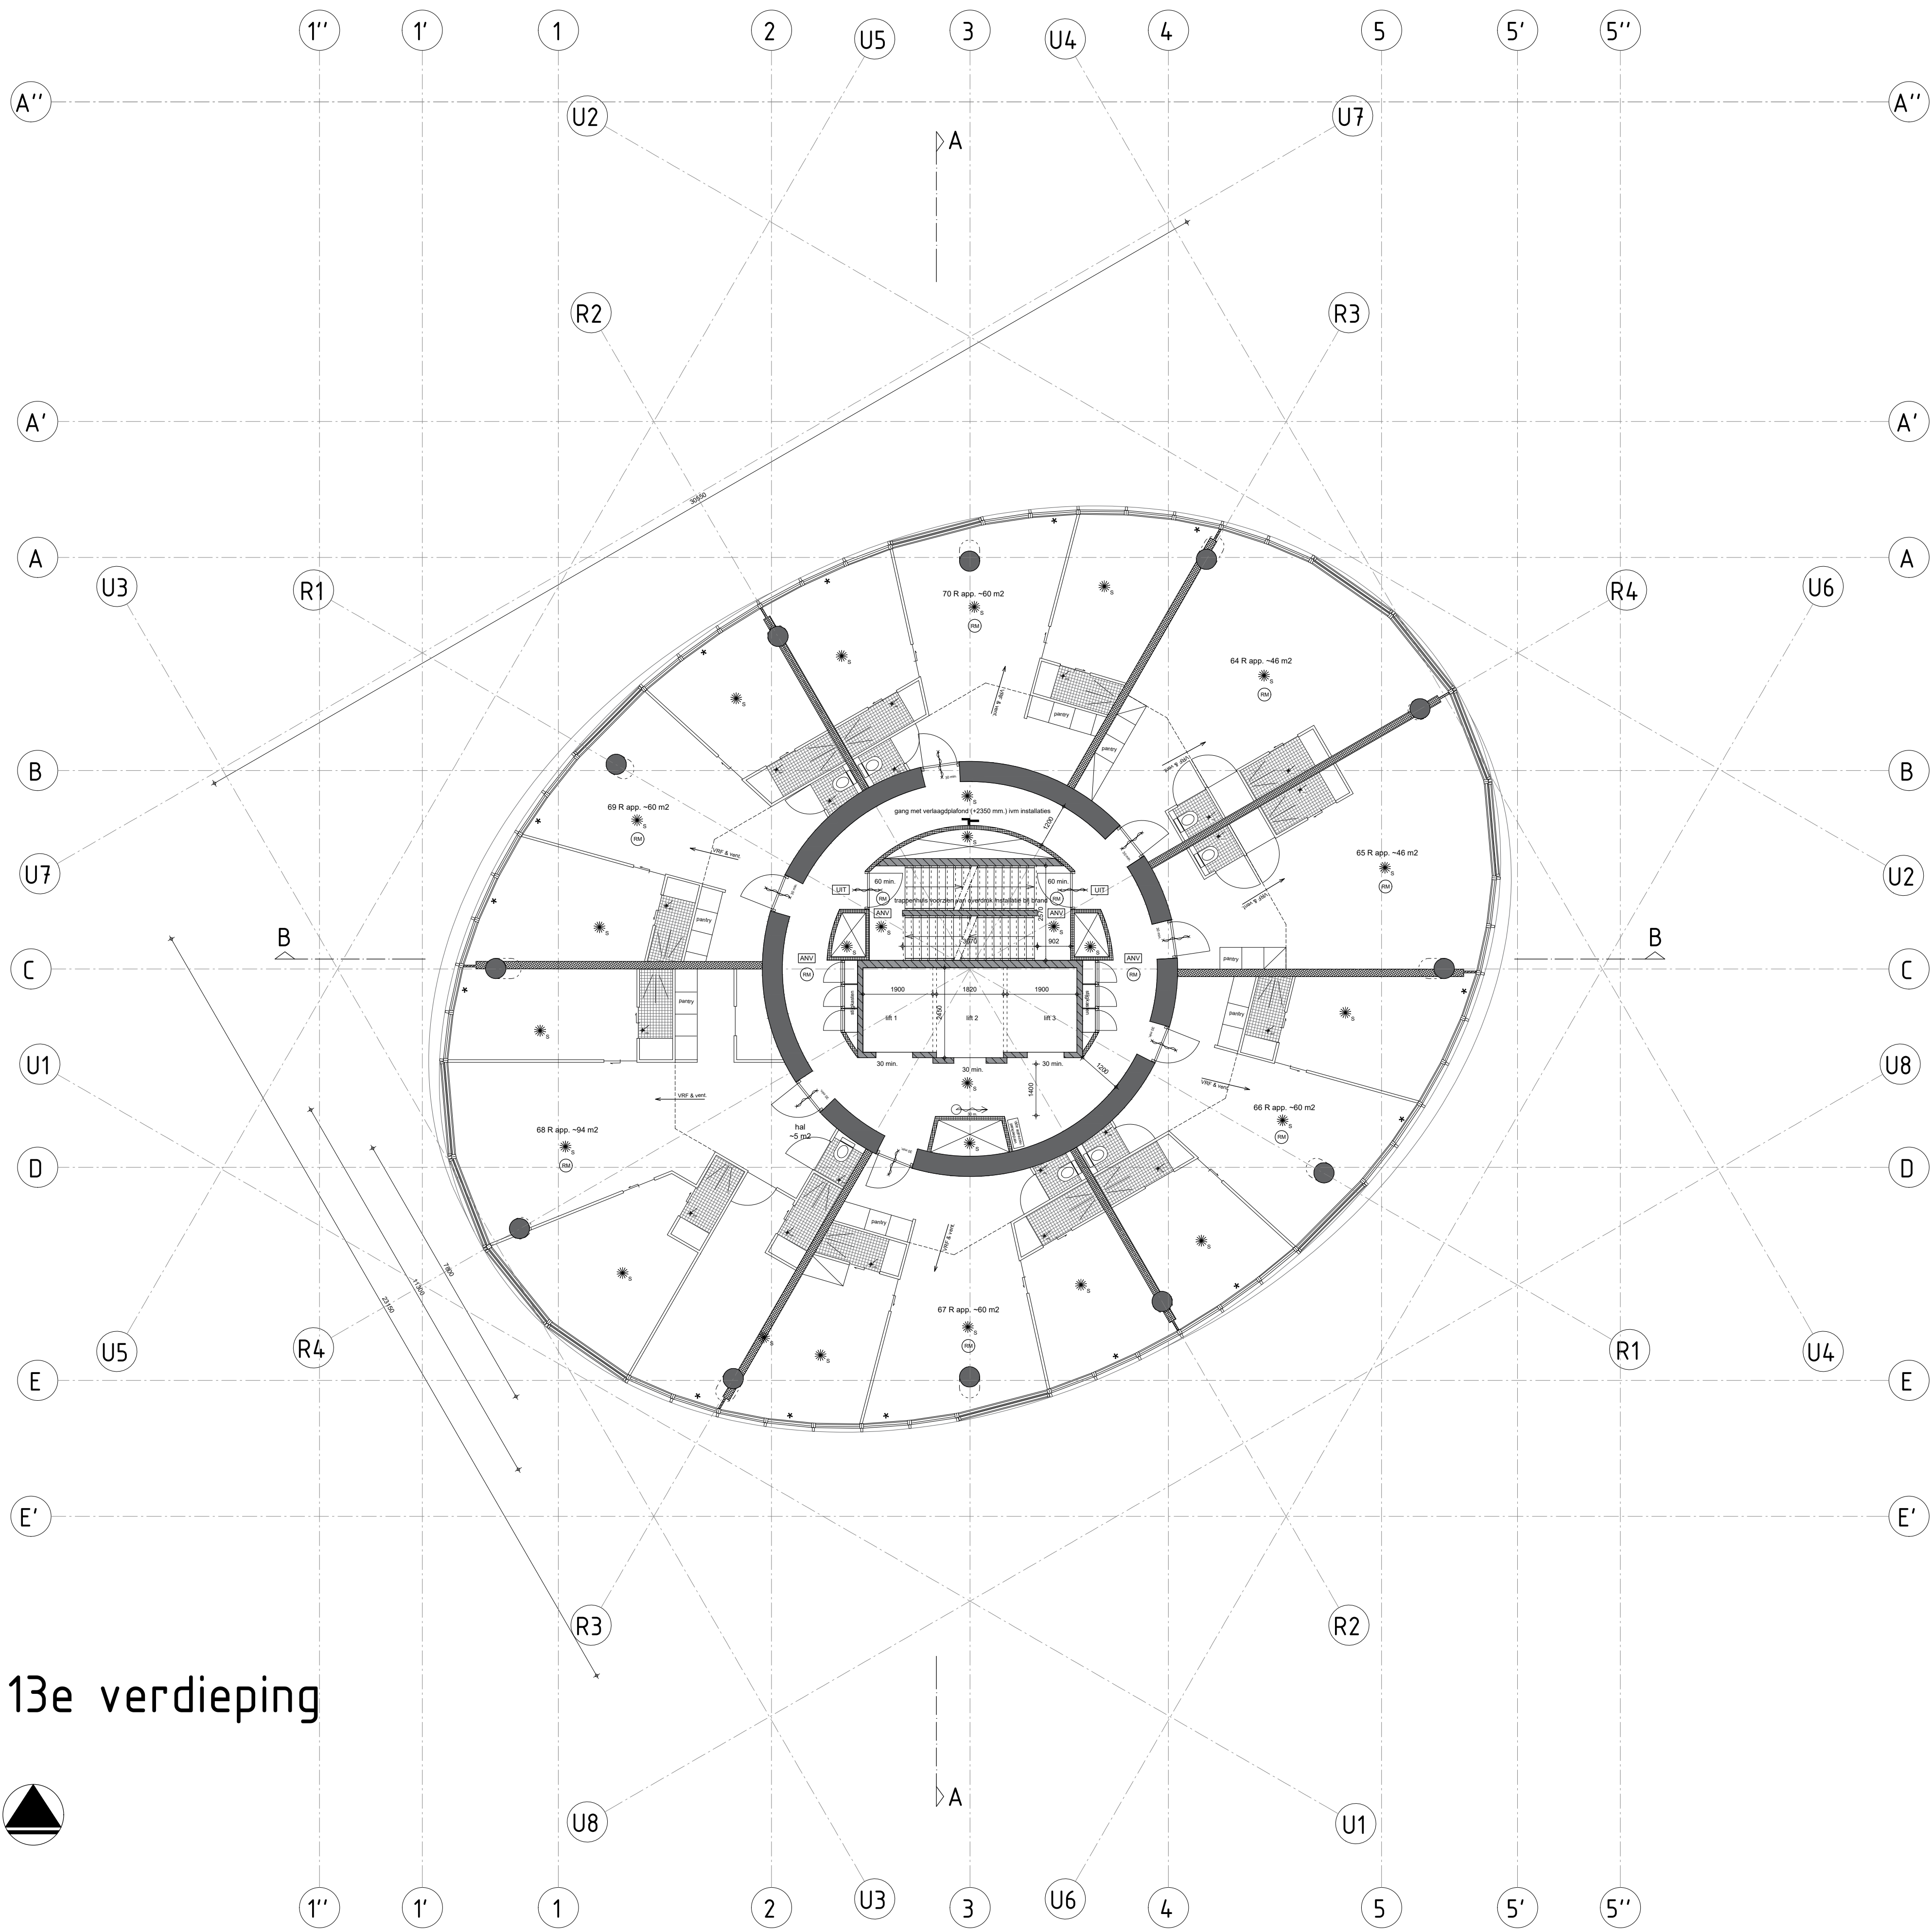

13e verdieping



renvooi

bouwkundig

	gevel Rc = 4,5 / dak Rc = 6 / BG vloer Rc 4,5
	gevelsegmenten: kozijn deel uitvoeren in geanodiseerd aluminium kleur zwart VB6 C35 / lamel deel uitvoeren in cortenlook gepoedercoat aluminium (gepreanodiseerd ivm zeeklimaat)
	12x aluminium gevel segment met verticale schuif pui voorzien van HR+++ glas. Gezamenlijke U-waarde gevel = 1
	40x aluminium gevel segment met vast HR+++ glas. Gezamenlijke U-waarde gevel = 1 / * geeft plaats van de kiepramen aan
	in het werk gestort beton constructief 120 min. brw.
	prefab beton 60 min. brw.
	recreatie appartement en appartement scheidende metalstud wand 205 mm. 60 min. brw. / geluidsisolatie 56 dB
	verblijfsgebied scheidende metalstud wand 70 mm. 30 min. brw. / geluidsisolatie 36 dB
	recreatie appartement en appartement scheidend MS binnenwand en gevelsegmenten conform bouwbesluit geluidswerend uitvoeren minimaal 52 dB.


installaties

	Specificaties / NEN normen van de E en W installatie t.a.v. bouwbesluit zie rapportage DWT en Alcedo
	Indeling electra, cai en tel. (= keuze koper) tijdens bouwaanvraag volgens NEN 1010
	verwarming en warm tapwater bij appartementen middels bodem warmtepomp / bij recreatie appartementen middels VRF systeem
	gebalanceerde ventilatie mechanische afvoer en mechanische toevoer, bij recreatie appartementen toevoer gecombineerd met VRF systeem
	WTW boiler per appartement
	MV box per appartement

brandveiligheid

	Specificaties / NEN normen en eisen brandveiligheid t.v. bouwbesluit zie rapportage VB&T
	Gebouw wordt voorzien van 2 brandweerliften in de kern. Voor specificaties / NEN normen zie rapportage VB&T
	De gehele toren wordt voorzien van een sprinkler installatie. Voor specificaties / NEN normen zie rapportage VB&T
	Wokkeltrappenhuis uitvoeren als extra beschermde vluchtroute wdbbo 60 min.
	Verkeersroute tussen appartementen uitvoeren als beschermde vluchtroute, wdbbo 30 min.
	gevel voldoet aan brandklasse B zijn volgens EN 13501-1
	rookmelder, aangesloten op ontruimingsinstallatie type B+
	brandmelder aangesloten op lichtnet appartement
	deur zelfsluiten 30 min. brandwerend (voldoen aan rookdoorgangseisen Ra/R200 cf. NEN 6075)
	deur zelfsluiten 60 min. brandwerend (voldoen aan rookdoorgangseisen Ra/R200 cf. NEN 6075)
	algemene noodverlichting, min. verlichtingssterkte 1 lux
	nooduitgang
	nooduitgang voorzien van paniek beslag, vrijdoorgang middels knopcilinder
	droge blusleiding
	ruimte voorzien van sprinklerinstallatie, voor specificaties zie rapportage VB&T
	brandslanghaspel 30 meter

project	Zeelandtoren		
fase	Bouwaanvraag		
onderwerp	Nieuwe situatie 13e verdieping		
datum wijzigingen	21-12-2020 03-03-2021		
opdrachtgever	Schelde Icoon BV		
werknnummer	221700	bladnummer	BA-13
schaal	A1 _ 1:100	datum	09-10-2020
WTS architecten Bellamyark 9 4381 CG Vissingsen 0118 46000 / 06 51210541 areedijk@wtsarchitecten.nl			

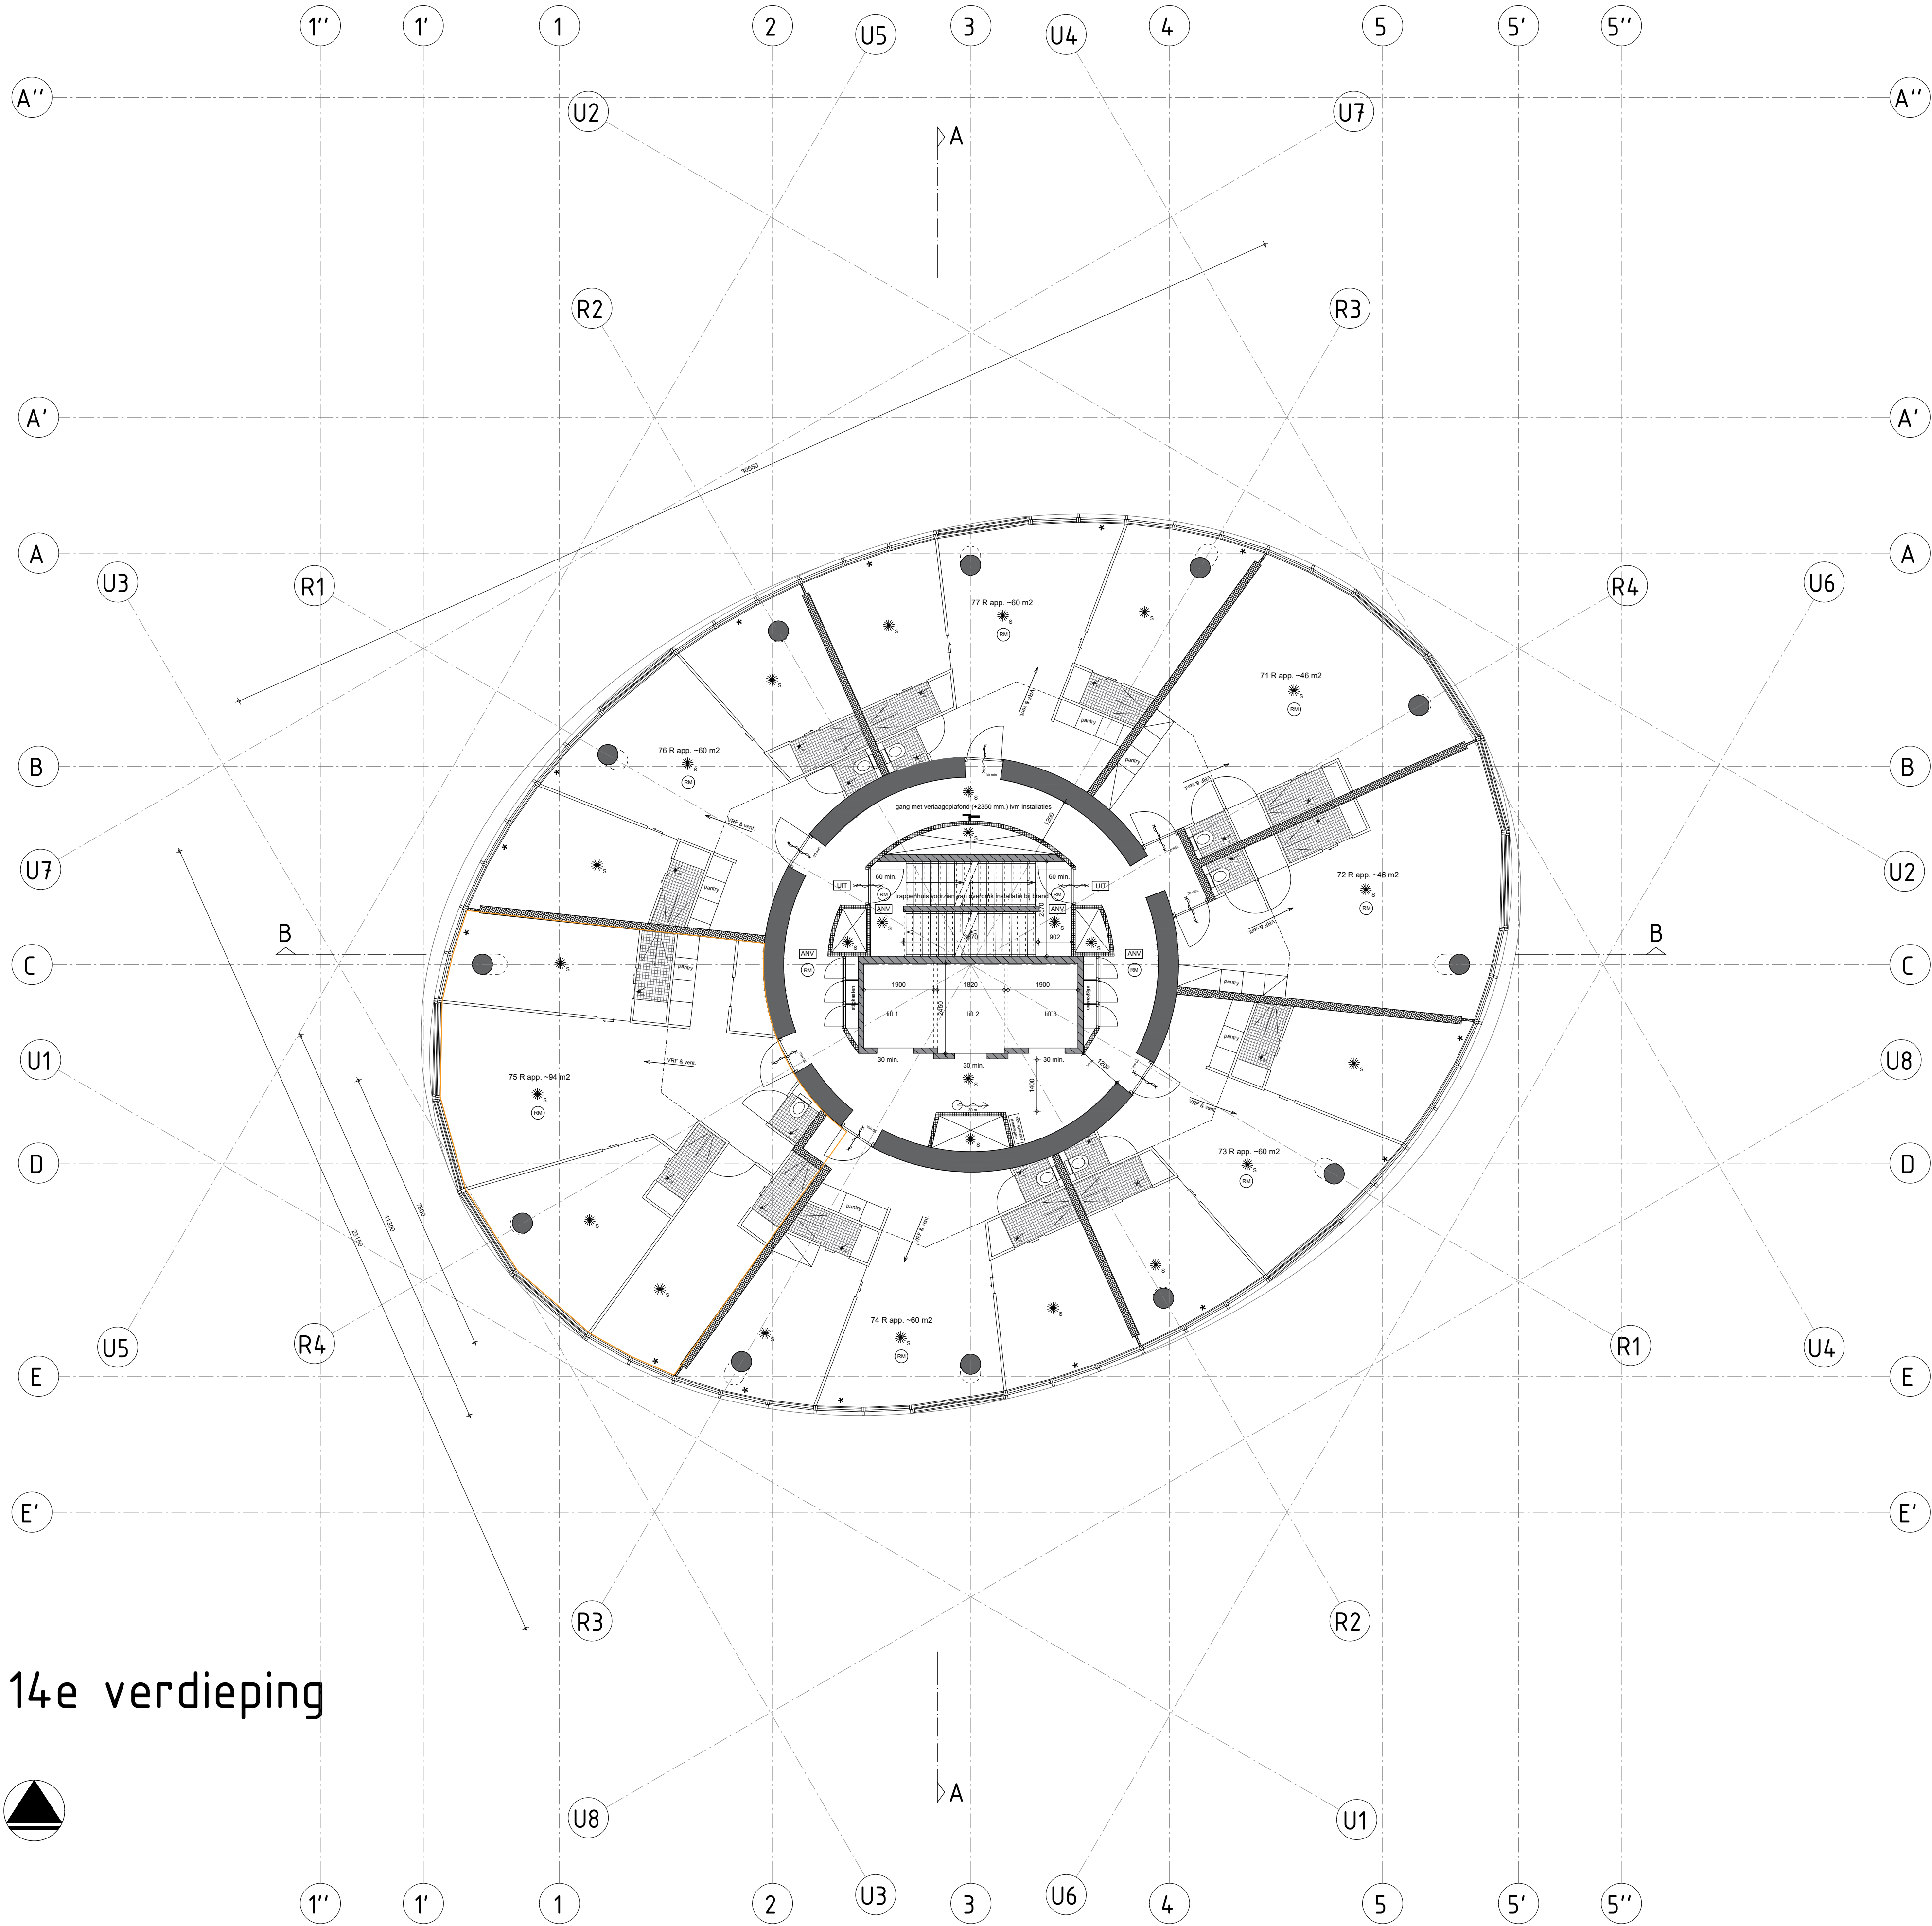

14e verdieping



renvooi

bouwkundig

	gevel Rc = 4,5 / dak Rc = 6 / BG vloer Rc 4,5
	gevelsegmenten: kozijn deel uitvoeren in geïsoleerd aluminium kleur zwart VB6 C35 / lamel deel uitvoeren in cortenloek gepoedercoat aluminium (gepreïsoleerd ijm zeeklimaat)
	12x aluminium gevel segment met verticale schuif pui voorzien van HR+++ glas. Gezamenlijke U-waarde gevel = 1
	40x aluminium gevel segment met vast HR+++ glas. Gezamenlijke U-waarde gevel = 1 / * geeft plaats van de kiepramen aan
	in het werk gestort beton constructief 120 min. brw.
	prefab beton 60 min. brw.
	recreatie appartement en appartement scheidende metalstud wand 205 mm. 60 min. brw. / geluidsisolatie 56 dB
	verlrijfsgebied scheidende metalstud wand 70 mm. 30 min. brw. / geluidsisolatie 36 dB
	recreatie appartement en appartement scheidend MS binnenwand en gevelsegmenten conform bouwbesluit geluidswerend uitvoeren minimaal 52 dB.


installaties

	Specificaties / NEN normen van de E en W installatie t.a.v. bouwbesluit zie rapportage DWT en Alcedo
	Indeling electra, cai en tel. (= keuze koper) tijdens bouw aanvraag volgens NEN 1010
	verwarming en warm tapwater bij appartementen middels bodem warmtepomp / bij recreatie appartementen middels VRF systeem
	gebalanceerde ventilatie mechanische afvoer en mechanische toevoer, bij recreatie appartementen toevoer gecombineerd met VRF systeem
	WTW boiler/vat per appartement
	MV box per appartement

brandveiligheid

	Specificaties / NEN normen en eisen brandveiligheid t.v. bouwbesluit zie rapportage VB&T
	Gebouw wordt voorzien van 2 brandweerliften in de kern. Voor specificaties / NEN normen zie rapportage VB&T
	De gehele toren wordt voorzien van een sprinkler installatie. Voor specificaties / NEN normen zie rapportage VB&T
	Wokkeltrappenhuis uitvoeren als extra beschermde vluchtroute wbdbo 60 min.
	Verkeersroute tussen appartementen uitvoeren als beschermde vluchtroute, wbdbo 30 min.
	gevel voldoet aan brandklasse B zijn volgens EN 13501-1
	rookmelder, aangesloten op ontruimingsinstallatie type B+
	brandmelder aangesloten op lichtnet appartement
	deur zelfsluiten 30 min. brandwerend (voldoen aan rookdoorgangseisen Ra/R200 cf. NEN 6075)
	deur zelfsluiten 60 min. brandwerend (voldoen aan rookdoorgangseisen Ra/R200 cf. NEN 6075)
	algemene noodverlichting, min. verlichtingssterkte 1 lux
	nooduitgang
	nooduitgang voorzien van paniek beslag, vrijedoorang middels knopcilinder
	droge blusleiding
	ruimte voorzien van sprinklerinstallatie, voor specificaties zie rapportage VB&T
	brandslanghaspel 30 meter

project	Zeelandtoren	
fase	Bouwaanvraag	
onderwerp	Nieuwe situatie 14e verdieping	
datum wijzigingen	21-12-2020 03-03-2021	
opdrachtgever	Schelde Icoon BV	
werknnummer	221700	bladnummer BA-14
schaal	A1 _ 1:100	datum 09-10-2020
WTS architecten Bellamy park 9 4381 CG Vliessingen 0118 46000 / 06 51210541 areedijk@wtsarchitecten.nl		

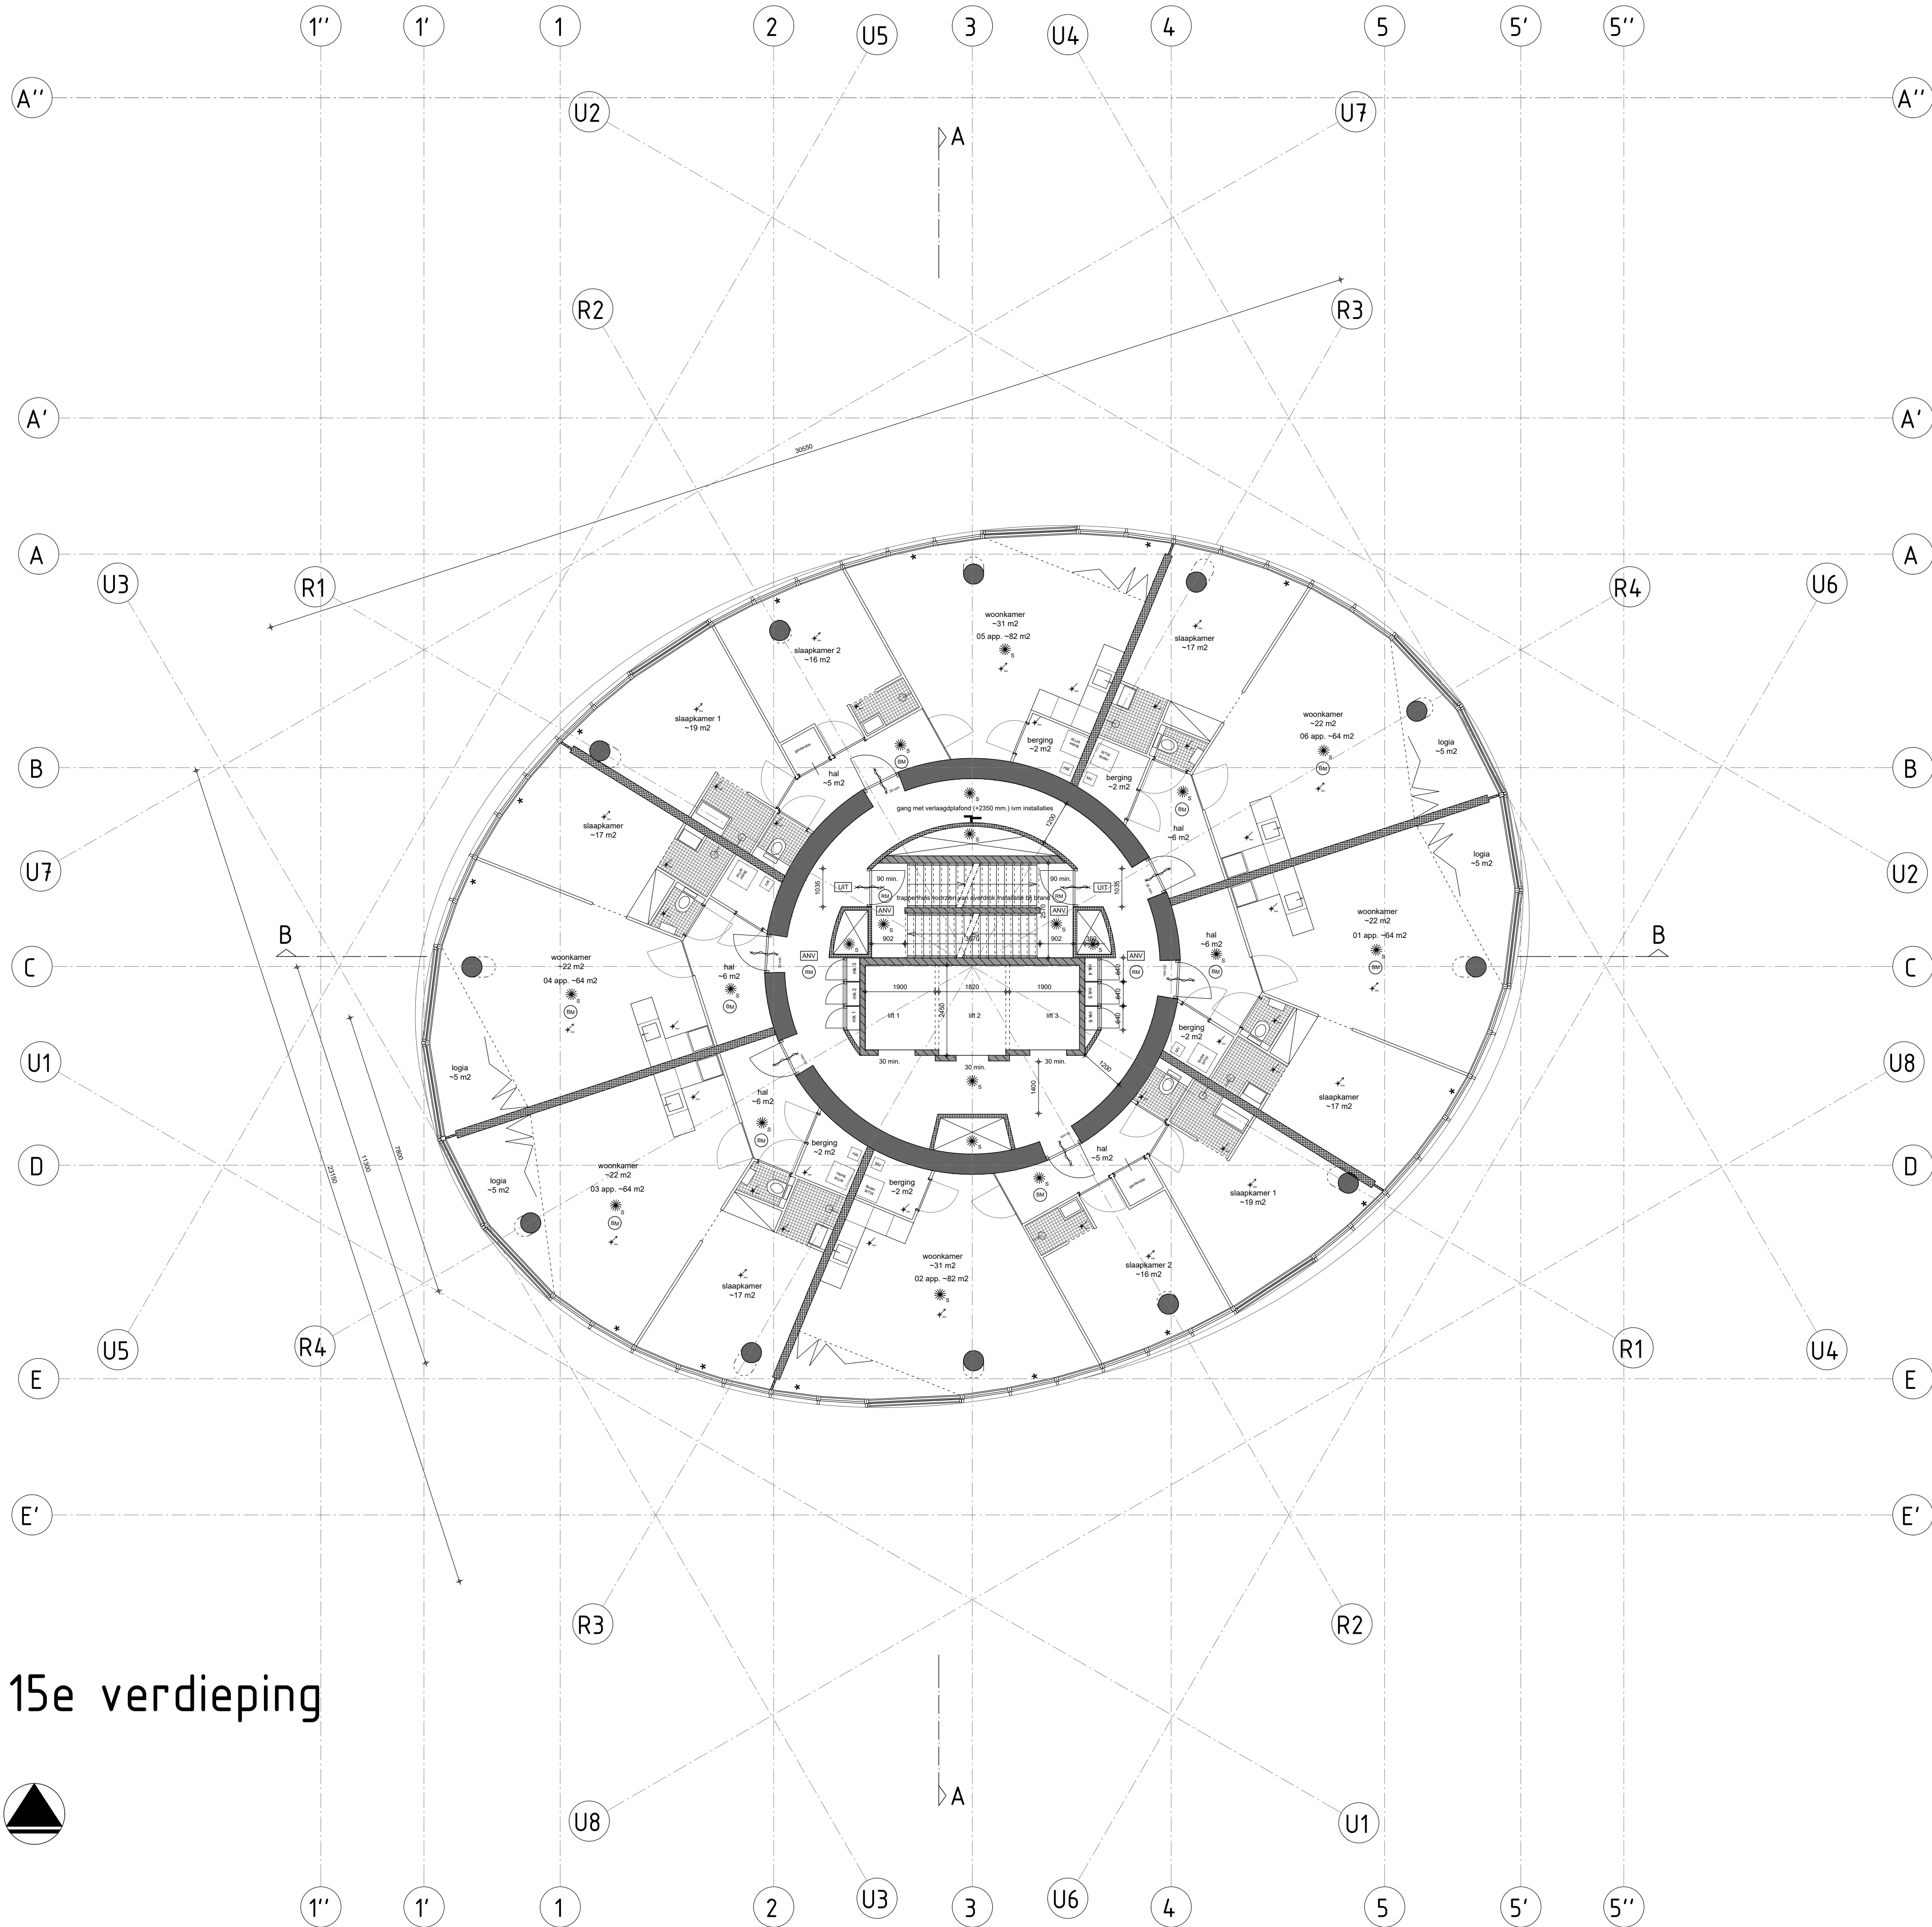

15e verdieping



renvooi

bouwkundig

	gevel Rc = 4,5 / dak Rc = 6 / BG vloer Rc 4,5
	gevelsegmenten: kozijn deel uitvoeren in geanodiseerd aluminium kleur zwart VB6 C35 / lamel deel uitvoeren in corterlook gepoedercoat aluminium (gepreanodiseerd ijm zeeklimaat)
	12x aluminium gevel segment met verticale schuif pui voorzien van HR+++ glas. Gezamenlijke U-waarde gevel = 1
	40x aluminium gevel segment met vast HR+++ glas. Gezamenlijke U-waarde gevel = 1 / * geeft plaats van de kiepramen aan
	in het werk gestort beton constructief 120 min. brw.
	prefab beton 60 min. brw.
	recreatie appartement en appartement scheidende metalstud wand 205 mm. 60 min. brw. / geluidsisolatie 56 dB
	verblijfsgebied scheidende metalstud wand 70 mm. 30 min. brw. / geluidsisolatie 36 dB
	recreatie appartement en appartement scheidend MS binnenwand en gevelsegmenten conform bouwbesluit geluidswerend uitvoeren minimaal 52 dB.


installaties

	Specificaties / NEN normen van de E en W installatie t.a.v. bouwbesluit zie rapportage DWT en Alcedo
	Indeling electra, cai en tel. (= keuze koper) tijdens bouw aanvraag volgens NEN 1010
	verwarming en warm tapwater bij appartementen middels bodem warmtepomp / bij recreatie appartementen middels VRF systeem
	gebalanceerde ventilatie mechanische afvoer en mechanische toevoer, bij recreatie appartementen toevoer gecombineerd met VRF systeem
	WTW boiler per appartement
	MV box per appartement

brandveiligheid

	Specificaties / NEN normen en eisen brandveiligheid t.v. bouwbesluit zie rapportage VB&T
	Gebouw wordt voorzien van 2 brandweertiften in de kern. Voor specificaties / NEN normen zie rapportage VB&T
	De gehele toren wordt voorzien van een sprinkler installatie. Voor specificaties / NEN normen zie rapportage VB&T
	Wokkeltrappenhuis uitvoeren als extra beschermde vluchtroute wdbdo 60 min.
	Verkeersroute tussen appartementen uitvoeren als beschermde vluchtroute, wdbdo 30 min.
	gevel voldoet aan brandklasse B zijn volgens EN 13501-1
	rookmelder, aangesloten op ontruimingsinstallatie type B+
	brandmelder aangesloten op lichtnet appartement
	deur zelfsluiten 30 min. brandwerend (voldoen aan rookdoorgangseisen Ra/R200 cf. NEN 6075)
	deur zelfsluiten 60 min. brandwerend (voldoen aan rookdoorgangseisen Ra/R200 cf. NEN 6075)
	algemene noodverlichting, min. verlichtingssterkte 1 lux
	nooduitgang
	nooduitgang voorzien van paniek beslag, vrijdoorgang middels knopcilinder
	droge blusleiding
	ruimte voorzien van sprinklerinstallatie, voor specificaties zie rapportage VB&T
	brandslanghaspel 30 meter

project	Zeelandtoren	
fase	Bouwaanvraag	
onderwerp	Nieuwe situatie 15e verdieping	
datum wijzigingen	24-12-2020 03-03-2021	
opdrachtgever	Schelde Icoon BV	
werknnummer	221700	bladnummer BA-15
schaal	A1 _ 1:100	datum 09-10-2020
WTS architecten Bellamy park 9 4381 CG Vliessingen 0118 46000 / 06 51210541 areedijk@wtsarchitecten.nl		

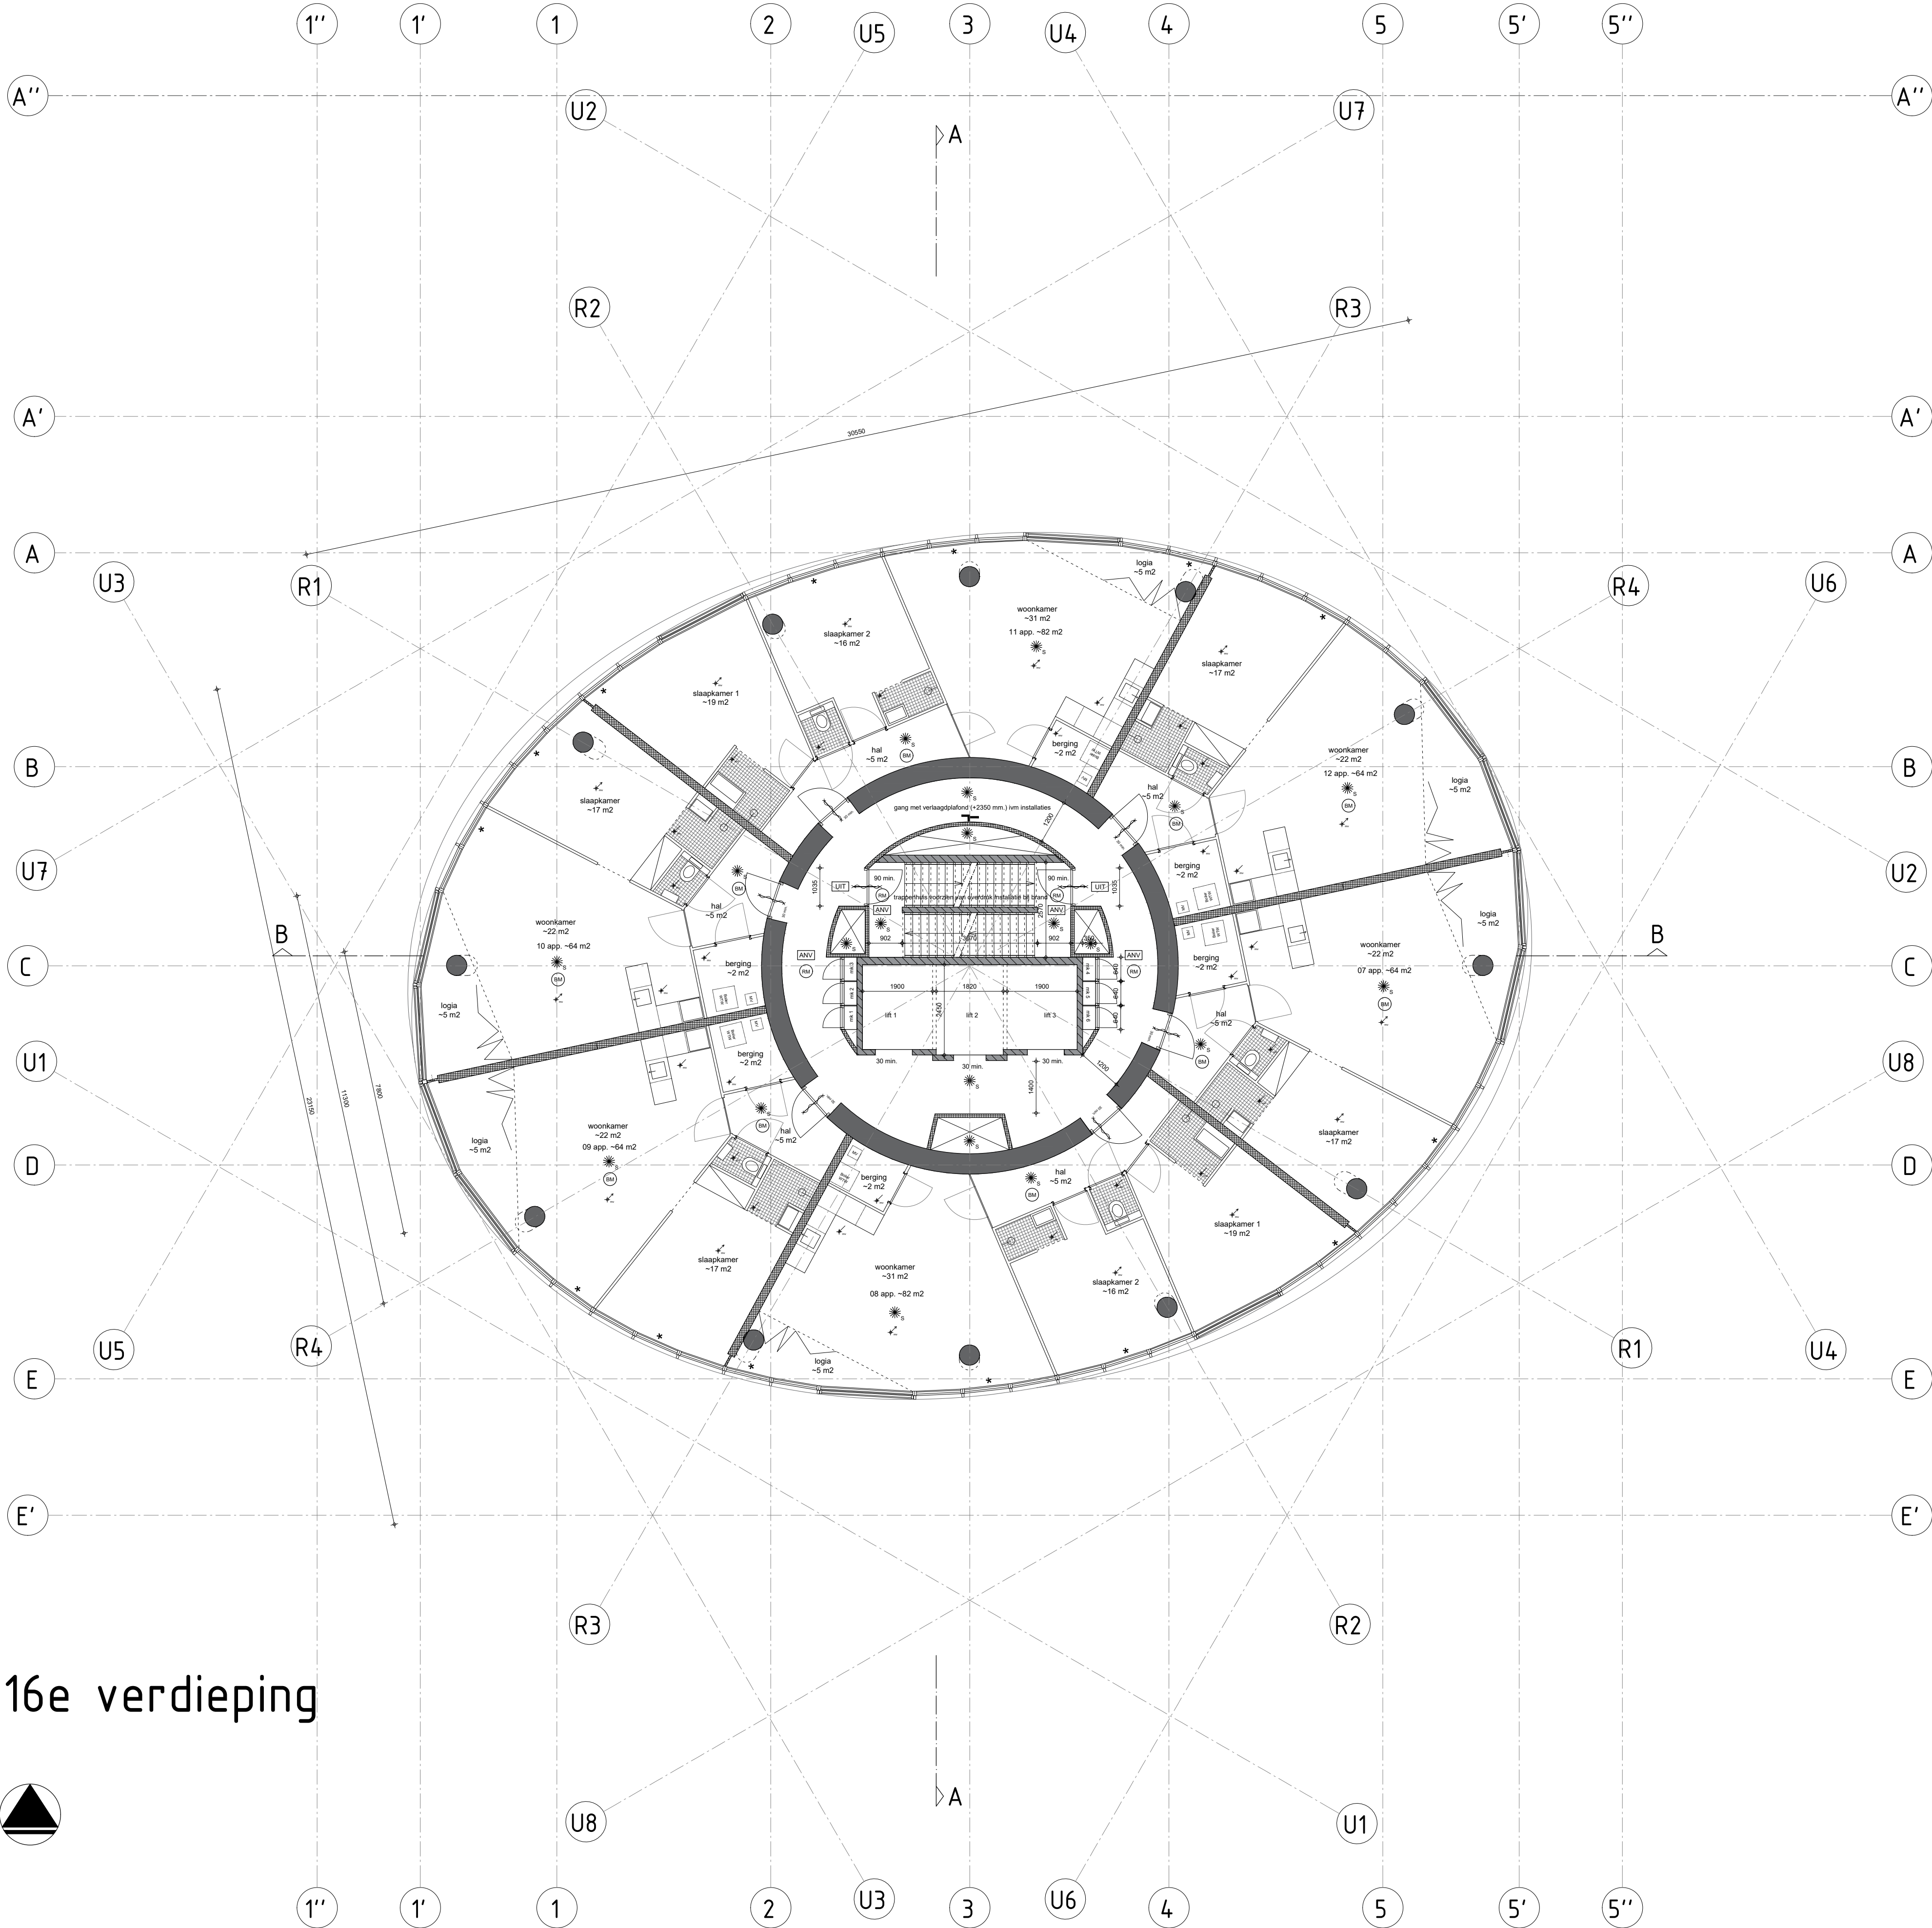

16e verdieping



renvooi

bouwkundig

	gevel Rc = 4,5 / dak Rc = 6 / BG vloer Rc 4,5
	gevelsegmenten: kozijn deel uitvoeren in geanodiseerd aluminium kleur zwart VB6 C35 / lamel deel uitvoeren in cortenlook gepoedercoat aluminium (gepreanodiseerd ivm zeeklimaat)
	12x aluminium gevel segment met verticale schuif pui voorzien van HR+++ glas. Gezamenlijke U-waarde gevel = 1
	40x aluminium gevel segment met vast HR+++ glas. Gezamenlijke U-waarde gevel = 1 / ★ geeft plaats van de kiepkransen aan
	in het werk gestort beton constructief 120 min. brw.
	prefab beton 60 min. brw.
	recreatie appartement en appartement scheidede metalstud wand 205 mm. 60 min. brw. / geluidsisolatie 56 dB
	verblijfsgebied scheidede metalstud wand 70 mm. 30 min. brw. / geluidsisolatie 36 dB
	recreatie appartement en appartement scheidend MS binnenwand en gevelsegmenten conform bouwbesluit geluidswerend uitvoeren minimaal 52 dB.


installaties

	Specificaties / NEN normen van de E en W installatie t.a.v. bouwbesluit zie rapportage DWT en Alcedo
	Indeling electra, cai en tel. (= keuze koper) tijdens bouwaanvraag volgens NEN 1010
	verwarming en warm tapwater bij appartementen middels bodem warmtepomp / bij recreatie appartementen middels VRF-systeem
	gebalanceerde ventilatie mechanische afvoer en mechanische toevoer, bij recreatie appartementen toevoer gecombineerd met VRF-systeem
	WTW boilervat per appartement
	MV box per appartement

brandveiligheid

	Specificaties / NEN normen en eisen brandveiligheid t.v. bouwbesluit zie rapportage VB&T
	Gebouw wordt voorzien van 2 brandweerliften in de kern. Voor specificaties / NEN normen zie rapportage VB&T
	De gehele toren wordt voorzien van een sprinkler installatie. Voor specificaties / NEN normen zie rapportage VB&T
	Wokkeltrappenhuis uitvoeren als extra beschermde vluchtroute wdbbo 60 min.
	Verkeersroute tussen appartementen uitvoeren als beschermde vluchtroute, wdbbo 30 min.
	gevel voldoet aan brandklasse B zijn volgens EN 13501-1
	rookmelder, aangesloten op ontruimingsinstallatie type B+
	brandmelder aangesloten op lichtnet appartement
	deur zelfsluiten 30 min. brandwerend (voldoen aan rookdoorgangseisen Ra/R200 cf. NEN 6075)
	deur zelfsluiten 60 min. brandwerend (voldoen aan rookdoorgangseisen Ra/R200 cf. NEN 6075)
	algemene noodverlichting, min. verlichtingssterkte 1 lux
	nooduitgang
	nooduitgang voorzien van paniek beslag, vrijdoorgang middels knopcilinder
	droge blusleiding
	ruimte voorzien van sprinklerinstallatie, voor specificaties zie rapportage VB&T
	brandslanghaspel 30 meter

project	Zeelandtoren		
fase	Bouwaanvraag		
onderwerp	Nieuwe situatie 16e verdieping		
datum wijzigingen	21-12-2020 03-03-2021		
opdrachtgever	Schelde Icoon BV		
werknnummer	221700	bladnummer	BA-16
schaal	A1 _ 1:100	datum	09-10-2020
WTS architecten Bellamy'spark 9 4381 CG Vlissingen 0118 46000 / 06 51210541 areedijk@wtsarchitecten.nl			

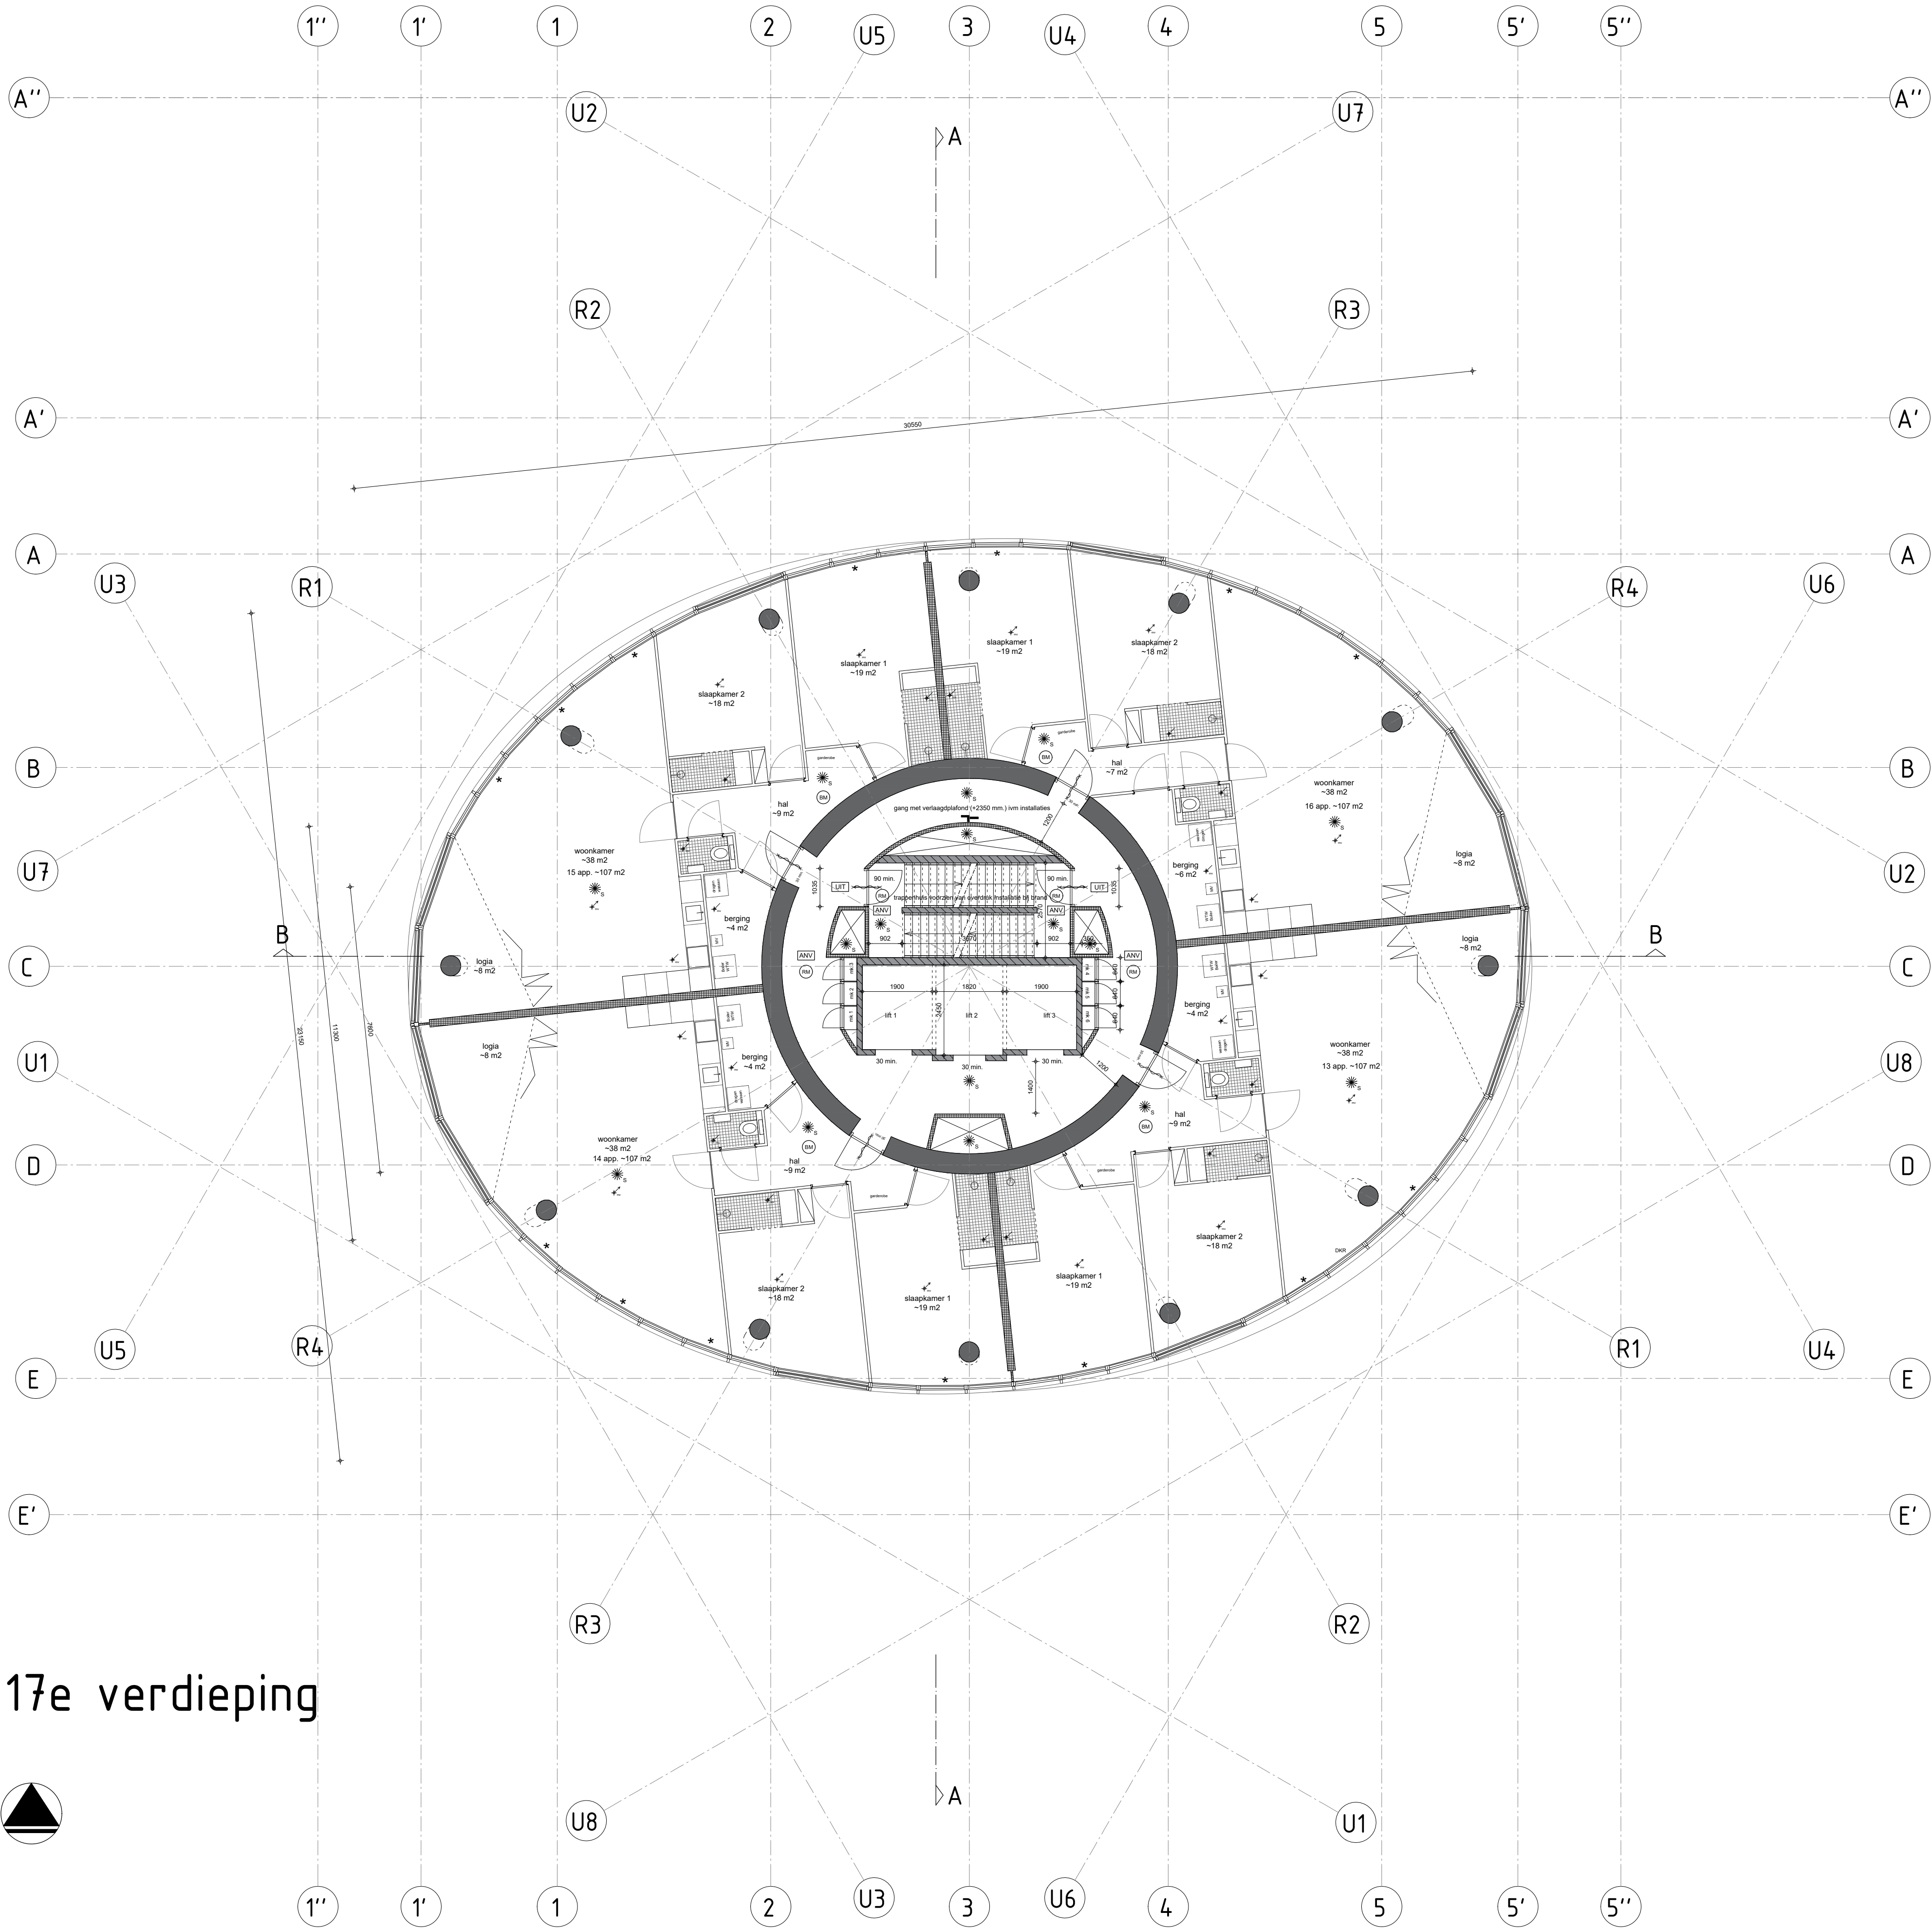


17e verdieping



renvooi



bouwkundig

 	gevel Rc = 4,5 / dak Rc = 6 / BG vloer Rc 4,5
	gevelsegmenten: kozijn deel uitvoeren in geanodiseerd aluminium Kleur zwart VB6 C35 / lamel deel uitvoeren in corterlook gepoedercoat aluminium (gepreanodiseerd ijm zeeklimaat)
	12x aluminium gevel segment met verticale schuif pui voorzien van HR+++ glas. Gezamenlijke U-waarde gevel = 1
	40x aluminium gevel segment met vast HR+++ glas. Gezamenlijke U-waarde gevel = 1 / * geeft plaats van de kiepramen aan
	in het werk gestort beton constructief 120 min. brw.
	prefab beton 60 min. brw.
	recreatie appartement en appartement scheidende metalstud wand 205 mm. 60 min. brw. / geluidsisolatie 56 dB
	verblijfsgebied scheidende metalstud wand 70 mm. 30 min. brw. / geluidsisolatie 36 dB
	recreatie appartement en appartement scheidend MS binnenwand en gevelsegmenten conform bouwbesluit geluidswerend uitvoeren minimaal 52 dB.


installaties

	Specificaties / NEN normen van de E en W installatie t.a.v. bouwbesluit zie rapportage DWT en Alcedo
	Indeling electra, cai en tel. (= keuze koper) tijdens bouw aanvraag volgens NEN 1010
	verwarming en warm tapwater bij appartementen middels bodem warmtepomp / bij recreatie appartementen middels VRF systeem
	gebalanceerde ventilatie mechanische afvoer en mechanische toevoer, bij recreatie appartementen toevoer gecombineerd met VRF systeem
	WTW boiler vat per appartement
	MV box per appartement

brandveiligheid

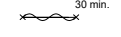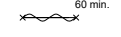	Specificaties / NEN normen en eisen brandveiligheid t.v. bouwbesluit zie rapportage VB&T
	Gebouw wordt voorzien van 2 brandweerliften in de kern. Voor specificaties / NEN normen zie rapportage VB&T
	De gehele toren wordt voorzien van een sprinkler installatie. Voor specificaties / NEN normen zie rapportage VB&T
	Wokkeltrappenhuis uitvoeren als extra beschermde vluchtroute wbdbo 60 min.
	Verkeersroute tussen appartementen uitvoeren als beschermde vluchtroute, wbdbo 30 min.
	gevel voldoet aan brandklasse B zijn volgens EN 13501-1
	rookmelder, aangesloten op ontruimingsinstallatie type B+
	brandmelder aangesloten op lichtnet appartement
	deur zelfsluiten 30 min. brandwerend (voldoen aan rookdoorgangseisen RaIR200 cf. NEN 6075)
	deur zelfsluiten
	deur zelfsluiten 60 min. brandwerend (voldoen aan rookdoorgangseisen RaIR200 cf. NEN 6075)
	algemene noodverlichting, min. verlichtingssterkte 1 lux
	nooduitgang
	nooduitgang voorzien van paniek beslag, vrijdoorgang middels knopcilinder
	droge blusleiding
	ruimte voorzien van sprinklerinstallatie, voor specificaties zie rapportage VB&T
	brandslanghaspel 30 meter

project	Zeelandtoren	
fase	Bouwaanvraag	
onderwerp	Nieuwe situatie 17e verdieping	
datum wijzigingen	24-12-2020 03-03-2021	
opdrachtgever	Schelde Icoon BV	
werknnummer	221700	bladnummer BA-17
schaal	A1 _ 1:100	datum 09-10-2020
WTS architecten Bellamy park 9 4381 CG Vliessingen 0118 46000 / 06 51210541 areedijk@wtsarchitecten.nl		
		

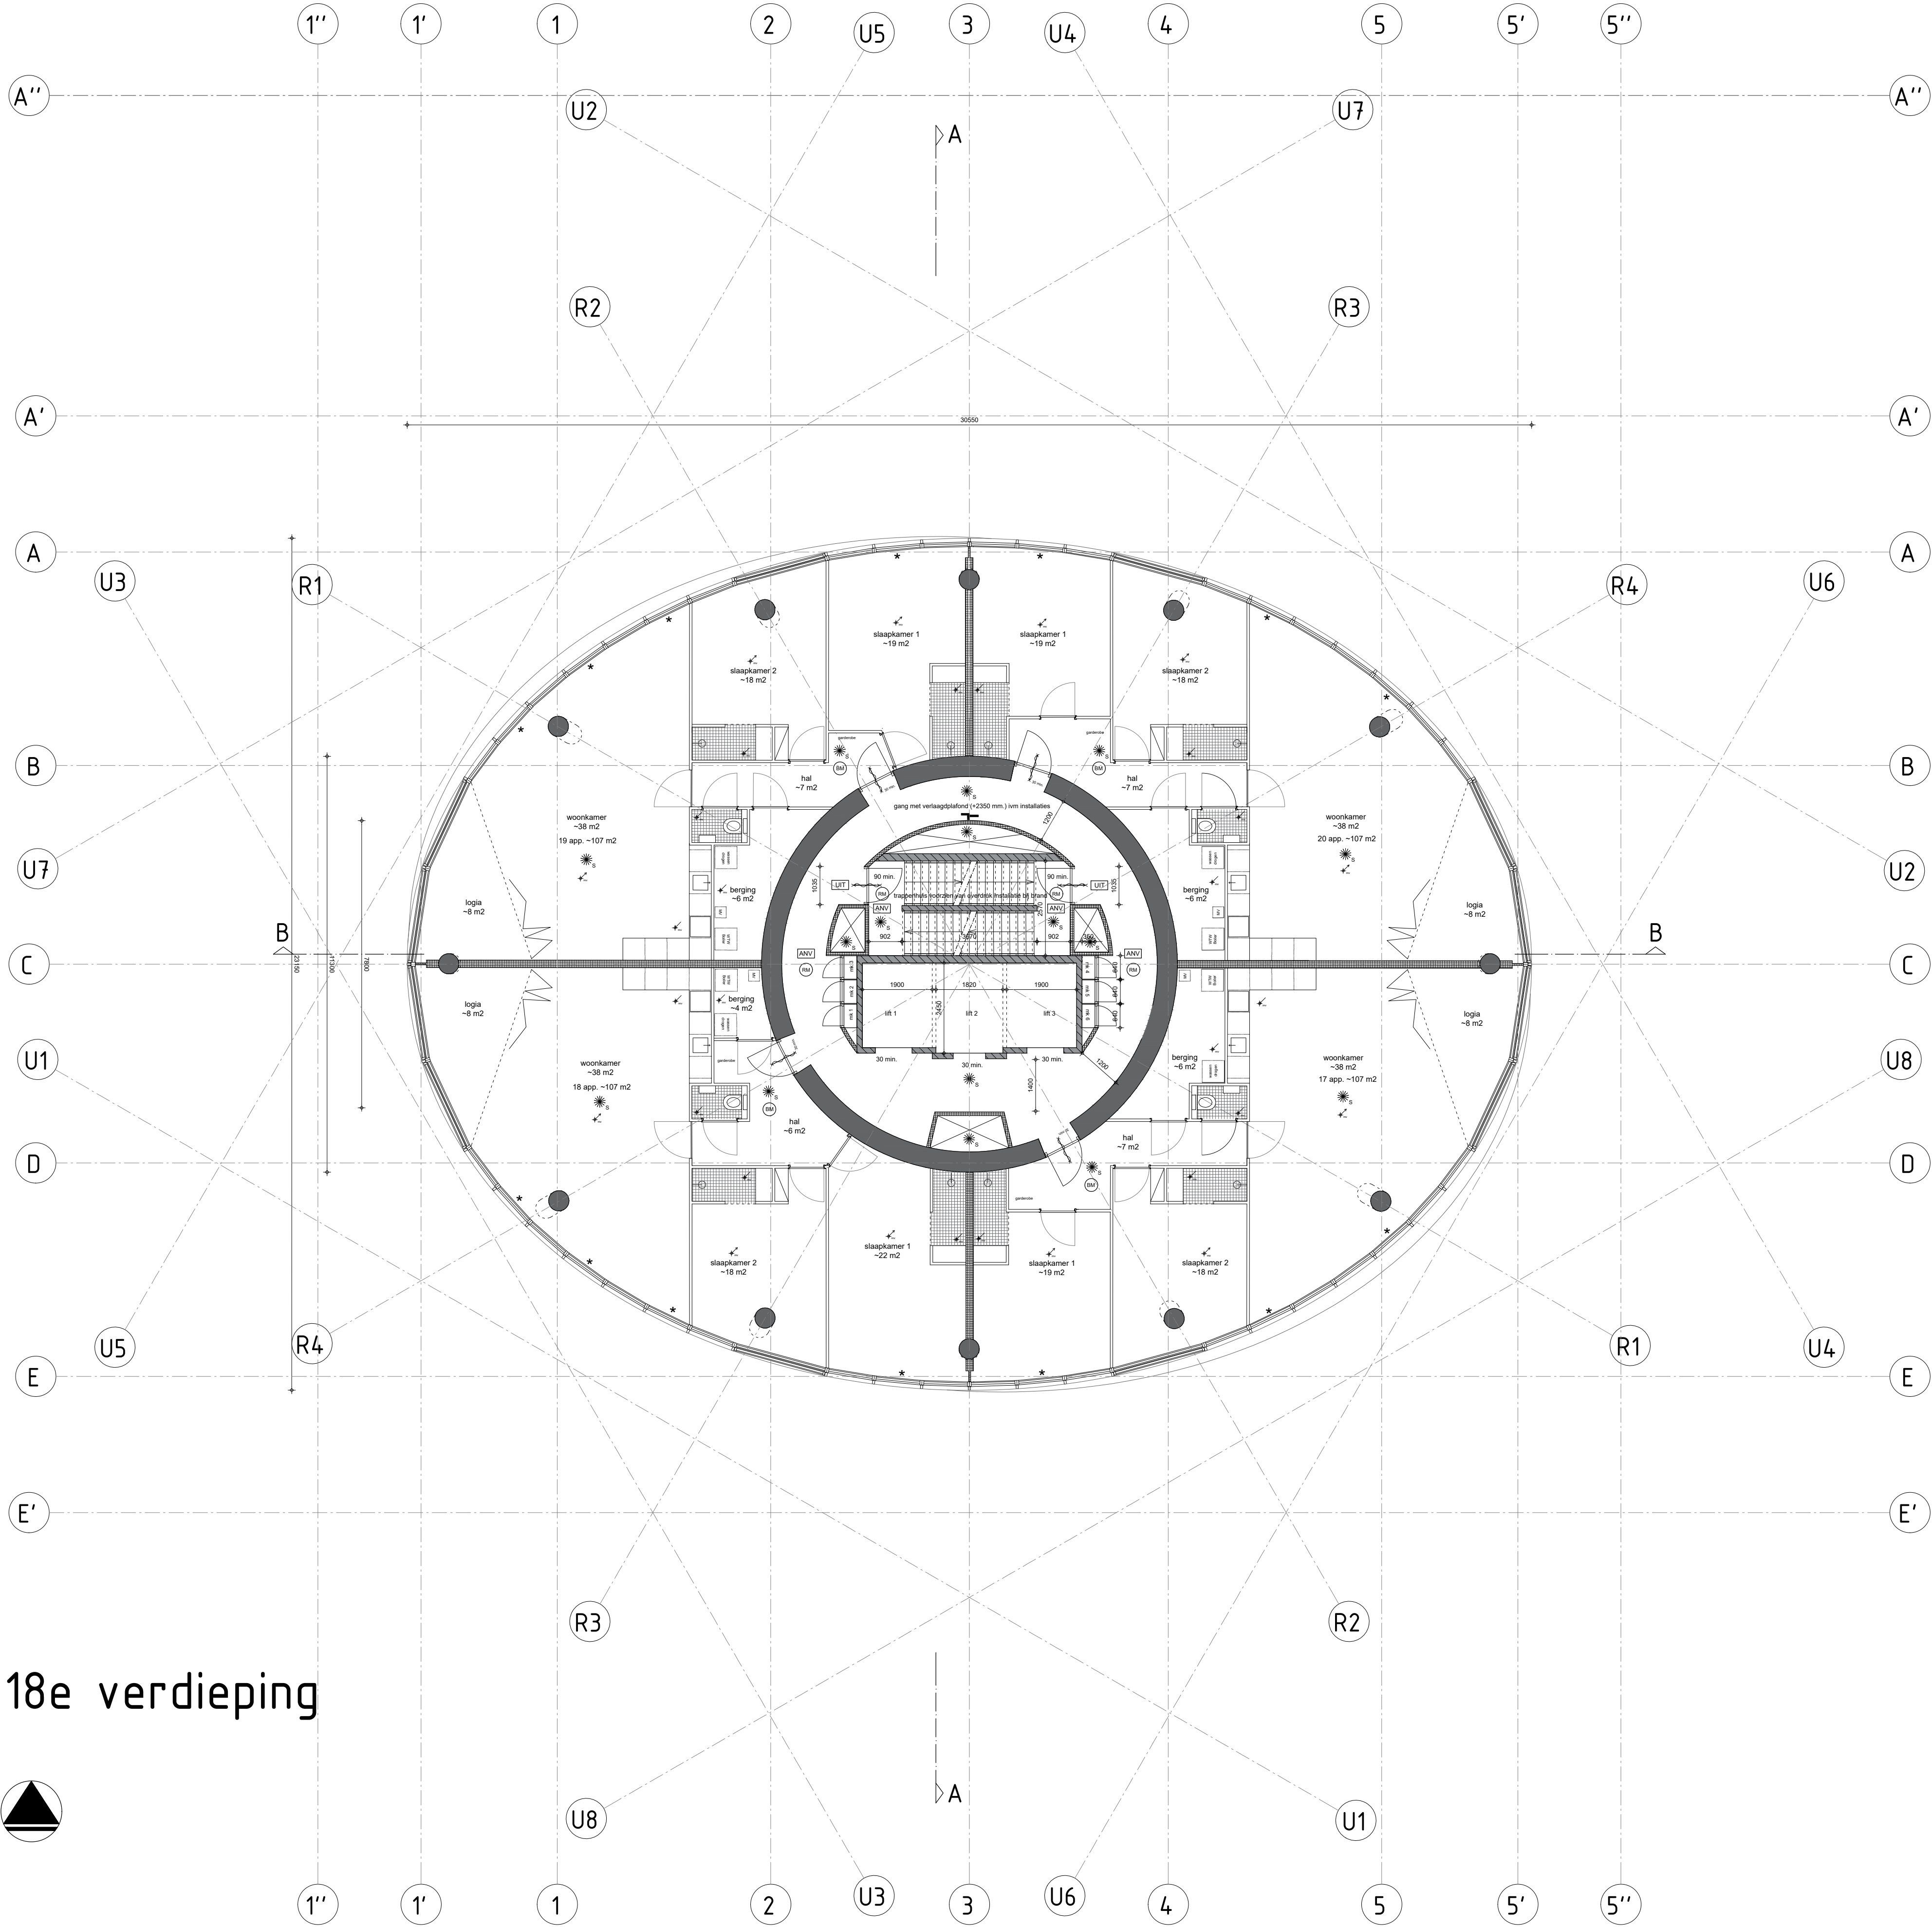

18e verdieping



renvooi

bouwkundig

	gevel Rc = 4,5 / dak Rc = 6 / BG vloer Rc 4,5
	gevelsegmenten: kozijn deel uitvoeren in geanodiseerd aluminium Kleur zwart VB6 C35 / lamel deel uitvoeren in corterlook gepoedercoat aluminium (gepreanodiseerd ijm zeeklimaat)
	12x aluminium gevel segment met verticale schuif pui voorzien van HR+++ glas. Gezamenlijke U-waarde gevel = 1
	40x aluminium gevel segment met vast HR +++ glas. Gezamenlijke U-waarde gevel = 1 / * geeft plaats van de kiepramen aan
	in het werk gestort beton constructief 120 min. brw.
	prefab beton 60 min. brw.
	recreatie appartement en appartement scheidende metalstud wand 205 mm. 60 min. brw. / geluidsisolatie 56 dB
	verblijfsgebied scheidende metalstud wand 70 mm. 30 min. brw. / geluidsisolatie 36 dB
	recreatie appartement en appartement scheidend MS binnenwand en gevelsegmenten conform bouwbesluit geluidswerend uitvoeren minimaal 52 dB.


installaties

	Specificaties / NEN normen van de E en W installatie t.a.v. bouwbesluit zie rapportage DWT en Alcedo
	Indeling electra, cai en tel. (= keuze koper) tijdens bouw aanvraag volgens NEN 1010
	verwarming en warm tapwater bij appartementen middels bodem warmtepomp / bij recreatie appartementen middels VRF systeem
	gebalanceerde ventilatie mechanische afvoer en mechanische toevoer, bij recreatie appartementen toevoer gecombineerd met VRF systeem
	WTW boiler/vat per appartement
	MV box per appartement

brandveiligheid

	Specificaties / NEN normen en eisen brandveiligheid t.v. bouwbesluit zie rapportage VB&T
	Gebouw wordt voorzien van 2 brandweertiften in de kern. Voor specificaties / NEN normen zie rapportage VB&T
	De gehele toren wordt voorzien van een sprinkler installatie. Voor specificaties / NEN normen zie rapportage VB&T
	Wokkeltrappenhuis uitvoeren als extra beschermde vluchtroute wbdbo 60 min.
	Verkeersroute tussen appartementen uitvoeren als beschermde vluchtroute, wbdbo 30 min.
	gevel voldoet aan brandklasse B zijn volgens EN 13501-1
	rookmelder, aangesloten op ontruimingsinstallatie type B+
	brandmelder aangesloten op lichtnet appartement
	deur zelfsluiten 30 min. brandwerend (voldoen aan rookdoorgangseisen RaIR200 cf. NEN 6075)
	deur zelfsluiten 60 min. brandwerend (voldoen aan rookdoorgangseisen RaIR200 cf. NEN 6075)
	algemene noodverlichting, min. verlichtingssterkte 1 lux
	nooduitgang
	nooduitgang voorzien van paniek beslag, vrijedoorang middels knopcilinder
	droge blusleiding
	ruimte voorzien van sprinklerinstallatie, voor specificaties zie rapportage VB&T
	brandslanghaspel 30 meter

project	Zeelandtoren	
fase	Bouwaanvraag	
onderwerp	Nieuwe situatie 18e verdieping	
datum wijzigingen	21-12-2020 03-03-2021	
opdrachtgever	Schelde Icoon BV	
werknnummer	221700	bladnummer BA-18
schaal	A1 _ 1:100	datum 09-10-2020
WTS architecten Bellamy park 9 4381 CG Vliessingen 0118 46000 / 06 51210541 areedijk@wtsarchitecten.nl		

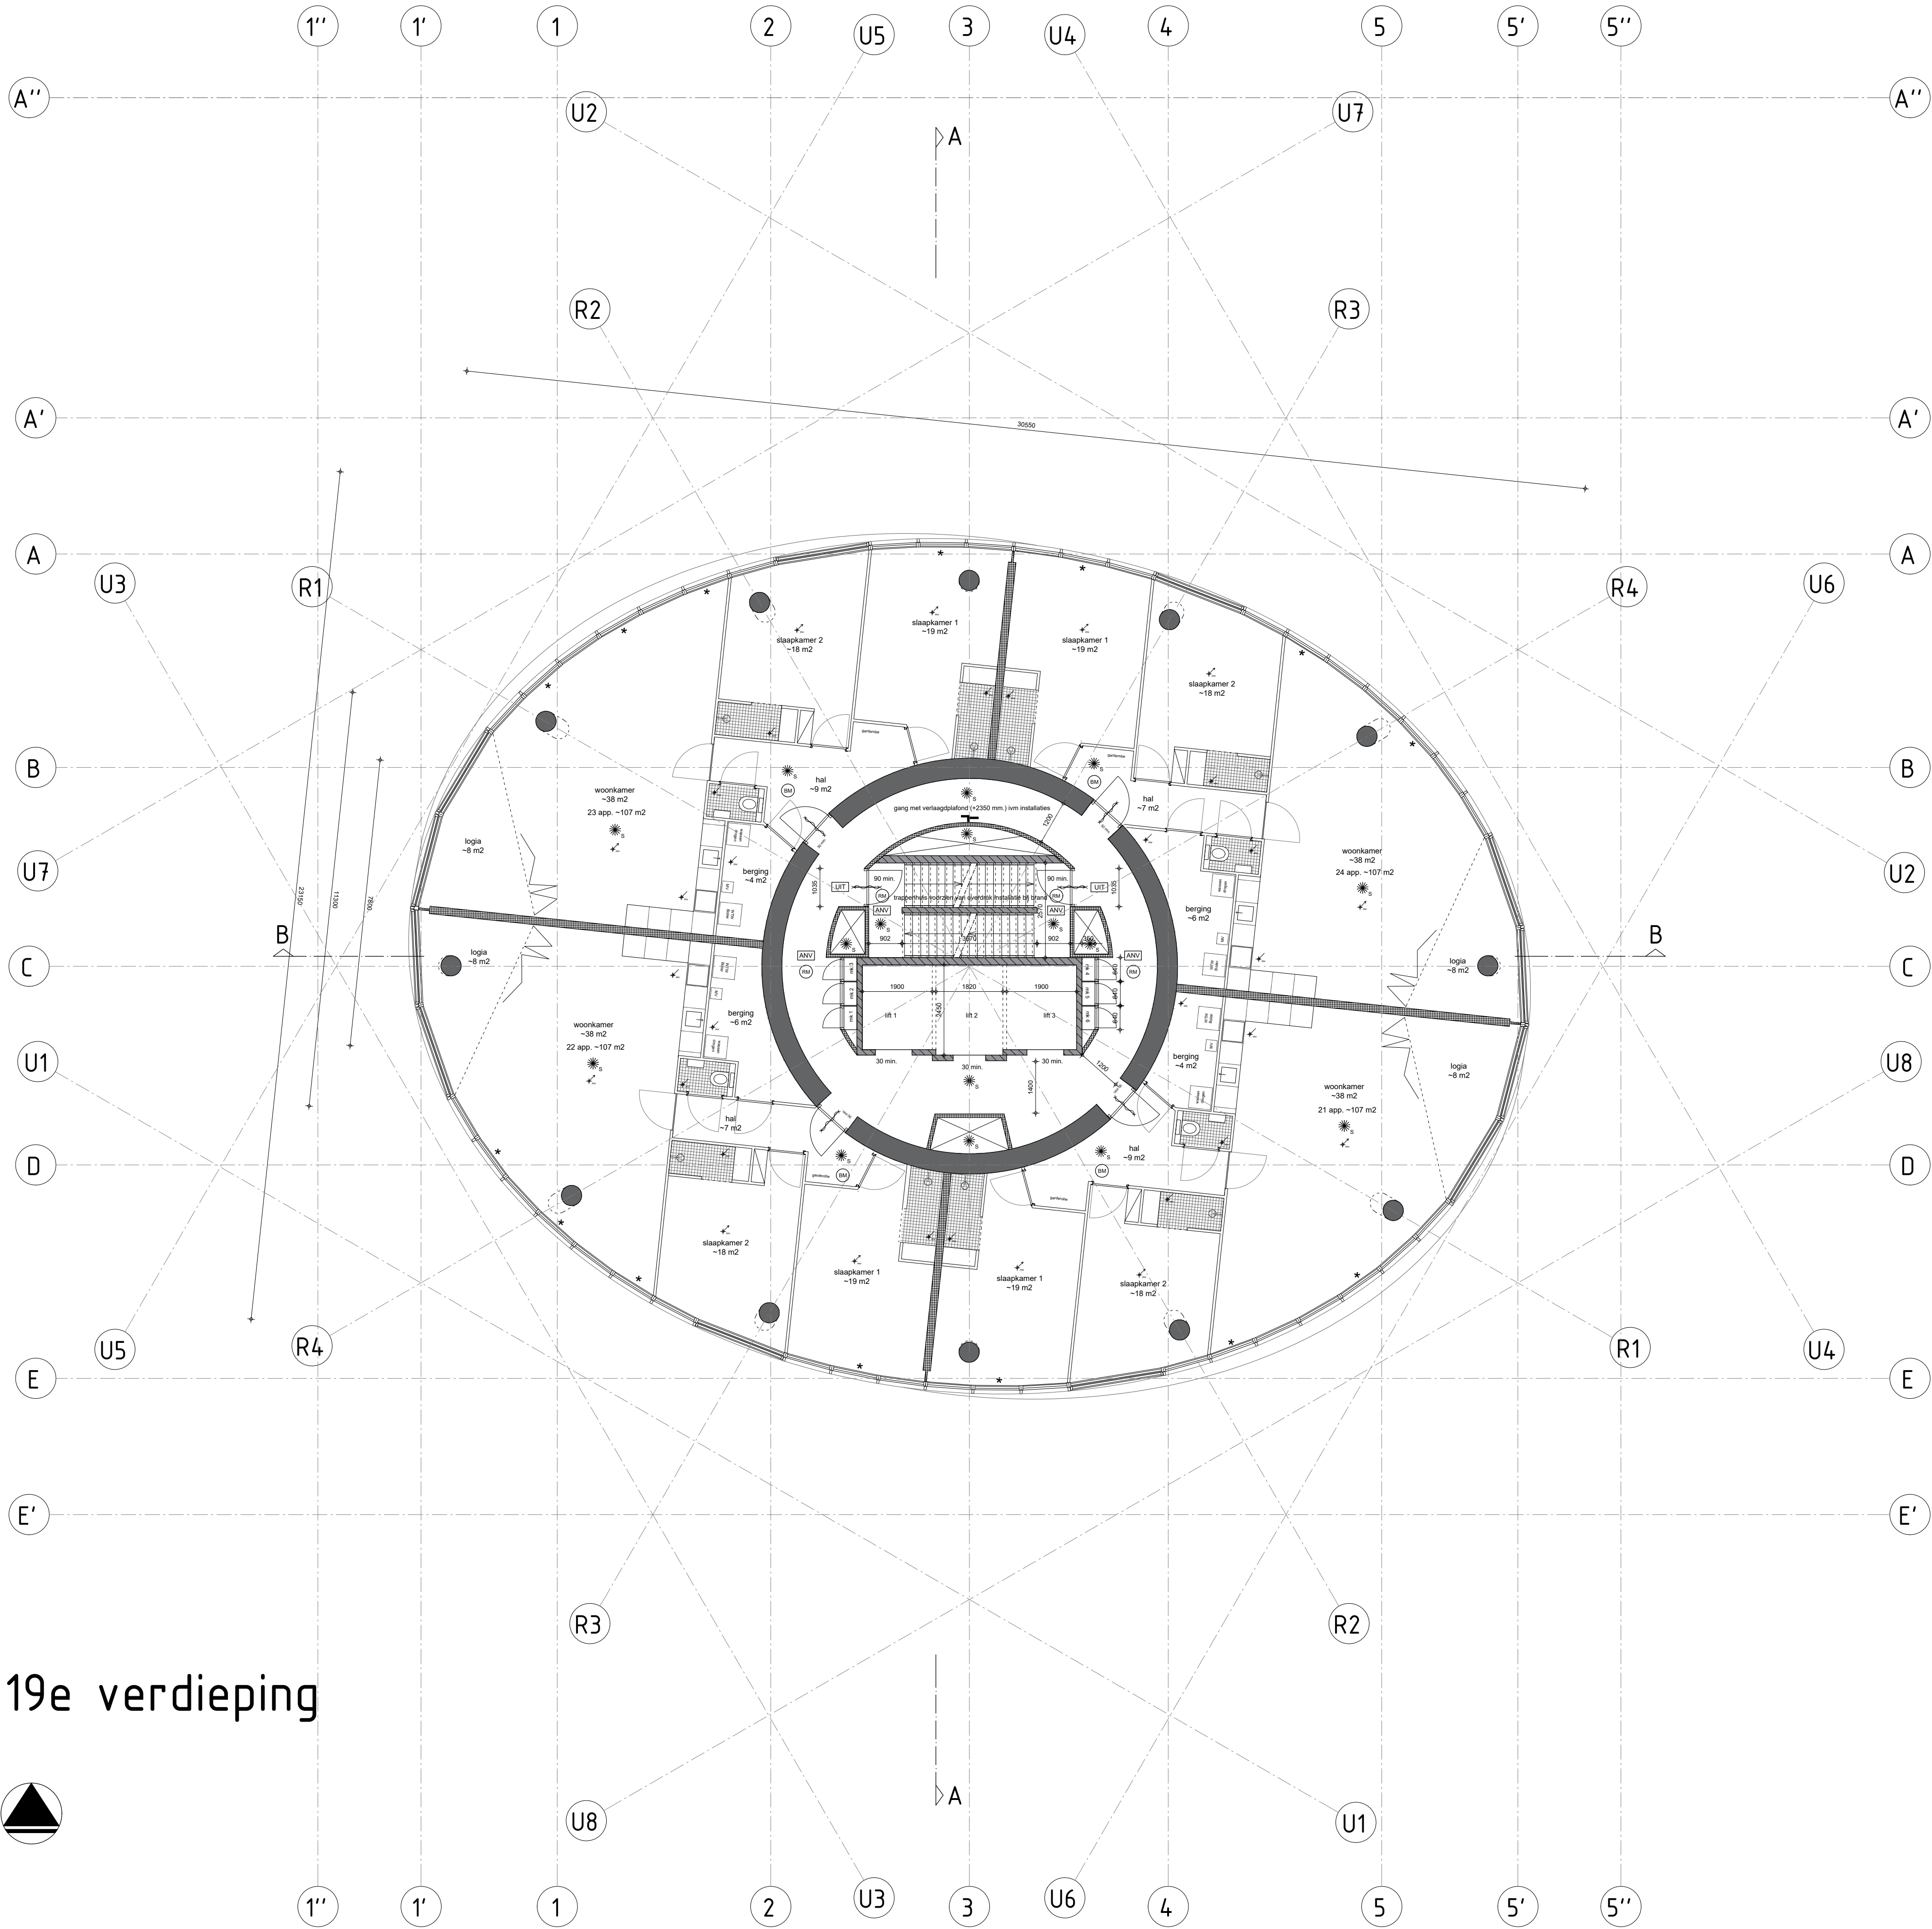

19e verdieping



renvooi

bouwkundig

	gevel Rc = 4,5 / dak Rc = 6 / BG vloer Rc 4,5
	gevelsegmenten: kozijn deel uitvoeren in geanodiseerd aluminium Kleur zwart VB6 C35 / lamel deel uitvoeren in corterlock gepoedercoat aluminium (gepreanodiseerd ijm zeeklimaat)
	12x aluminium gevel segment met verticale schuif pui voorzien van HR+++ glas. Gezamenlijke U-waarde gevel = 1
	40x aluminium gevel segment met vast HR+++ glas. Gezamenlijke U-waarde gevel = 1 / * geeft plaats van de kiepramen aan
	in het werk gestort beton constructief 120 min. brw.
	prefab beton 60 min. brw.
	recreatie appartement en appartement scheidende metalstud wand 205 mm. 60 min. brw. / geluidsisolatie 56 dB
	verblijfsgebied scheidende metalstud wand 70 mm. 30 min. brw. / geluidsisolatie 36 dB
	recreatie appartement en appartement scheidend MS binnenwand en gevelsegmenten conform bouwbesluit geluidswerend uitvoeren minimaal 52 dB.


installaties

	Specificaties / NEN normen van de E en W installatie t.a.v. bouwbesluit zie rapportage DWT en Alcedo
	Indeling electra, cai en tel. (= keuze koper) tijdens bouw aanvraag volgens NEN 1010
	verwarming en warm tapwater bij appartementen middels bodem warmtepomp / bij recreatie appartementen middels VRF systeem
	gebalanceerde ventilatie mechanische afvoer en mechanische toevoer, bij recreatie appartementen toevoer gecombineerd met VRF systeem
	WTW boilervat per appartement
	MV box per appartement

brandveiligheid

	Specificaties / NEN normen en eisen brandveiligheid t.v. bouwbesluit zie rapportage VB&T
	Gebouw wordt voorzien van 2 brandweertiften in de kern. Voor specificaties / NEN normen zie rapportage VB&T
	De gehele toren wordt voorzien van een sprinkler installatie. Voor specificaties / NEN normen zie rapportage VB&T
	Wokkeltrappenhuis uitvoeren als extra beschermde vluchtroute wbdbo 60 min.
	Verkeersroute tussen appartementen uitvoeren als beschermde vluchtroute, wbdbo 30 min.
	gevel voldoet aan brandklasse B zijn volgens EN 13501-1
	rookmelder, aangesloten op ontruimingsinstallatie type B+
	brandmelder aangesloten op lichtnet appartement
	deur zelfsluiten 30 min. brandwerend (voldoen aan rookdoorgangseisen RaIR200 cf. NEN 6075)
	deur zelfsluiten 60 min. brandwerend (voldoen aan rookdoorgangseisen RaIR200 cf. NEN 6075)
	algemene noodverlichting, min. verlichtingssterkte 1 lux
	nooduitgang
	nooduitgang voorzien van paniek beslag, vrijdoorgang middels knopcilinder
	droge blusleiding
	ruimte voorzien van sprinklerinstallatie, voor specificaties zie rapportage VB&T
	brandslanghaspel 30 meter

project	Zeelandtoren		
fase	Bouwaanvraag		
onderwerp	Nieuwe situatie 19e verdieping		
datum wijzigingen	24-12-2020 03-03-2021		
opdrachtgever	Schelde Icoon BV		
werknnummer	221700	bladnummer	BA-19
schaal	A1 _ 1:100	datum	09-10-2020
WTS architecten Bellamy park 9 4381 CG Vliessingen 0118 46000 / 06 51210541 areedijk@wtsarchitecten.nl			

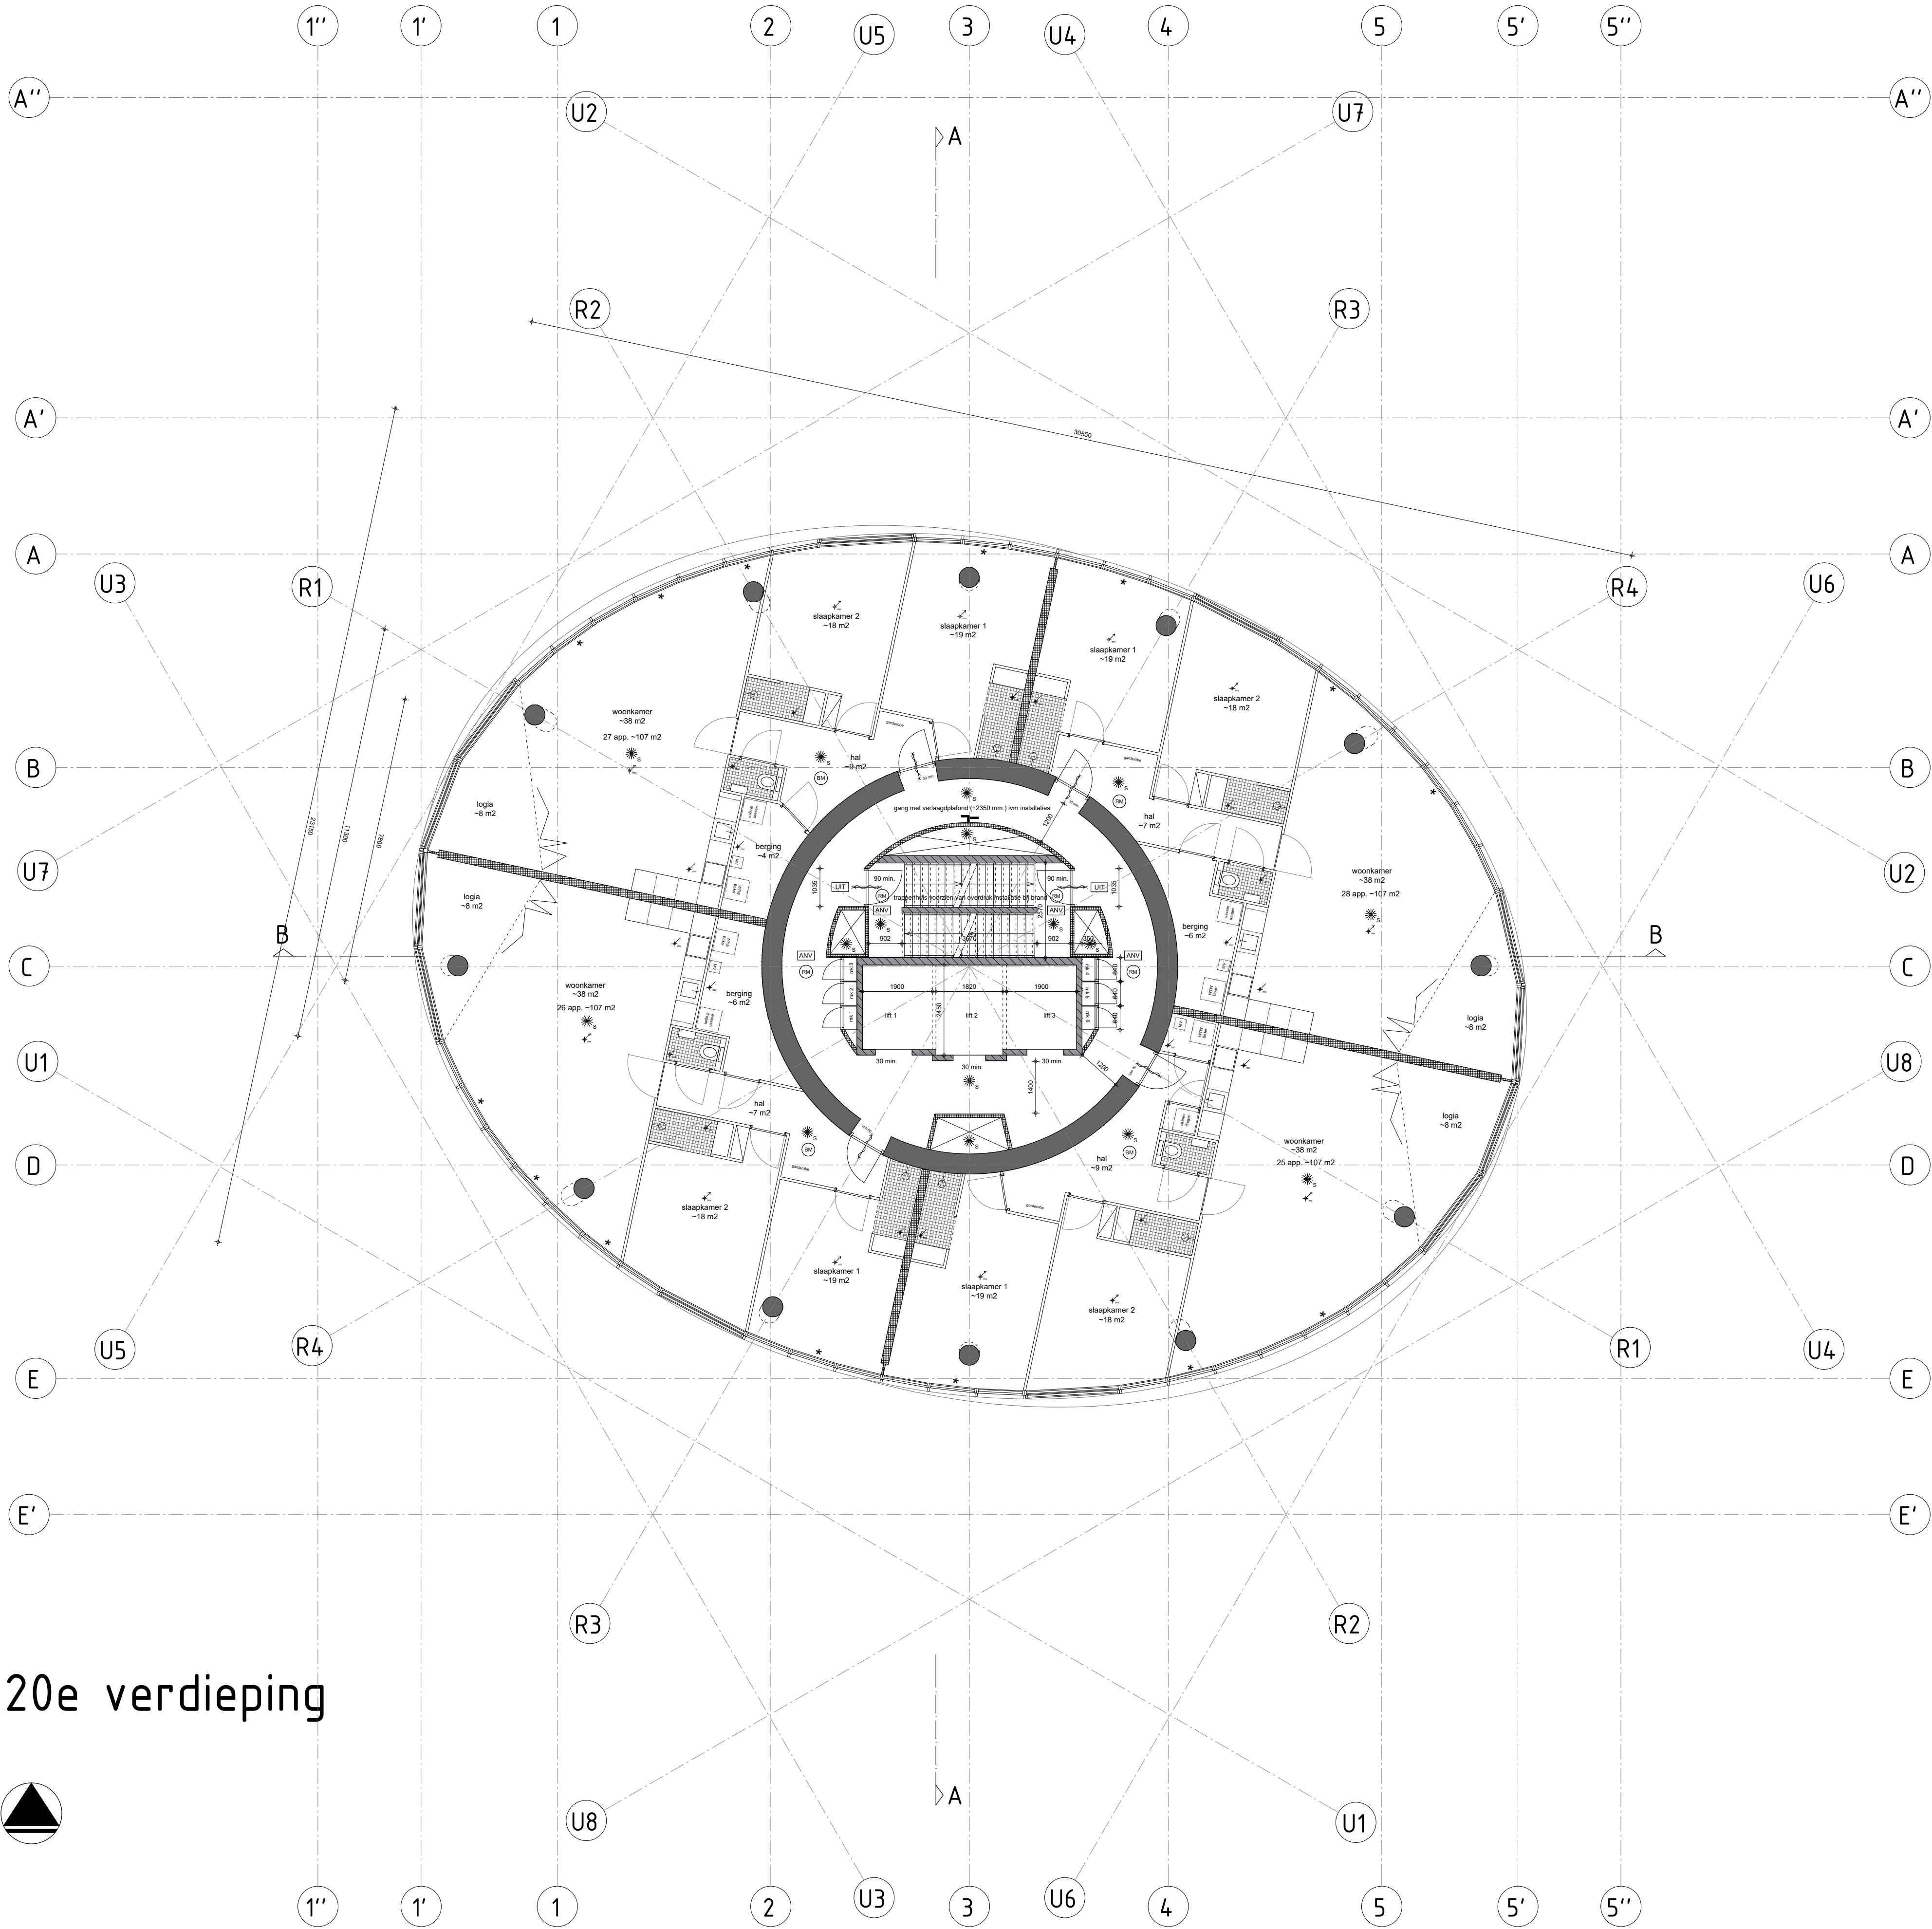

20e verdieping



renvooi

bouwkundig

	gevel Rc = 4,5 / dak Rc = 6 / BG vloer Rc 4,5
	gevelsegmenten: kozijn deel uitvoeren in geanodiseerd aluminium Kleur zwart VB6 C35 / lamel deel uitvoeren in corterlock gepoedercoat aluminium (gepreanodiseerd ijm zeeklimaat)
	12x aluminium gevel segment met verticale schuif pui voorzien van HR+++ glas. Gezamenlijke U-waarde gevel = 1
	40x aluminium gevel segment met vast HR +++ glas. Gezamenlijke U-waarde gevel = 1 / * geeft plaats van de kiepramen aan
	in het werk gestort beton constructief 120 min. brw.
	prefab beton 60 min. brw.
	recreatie appartement en appartement scheidende metalstud wand 205 mm. 60 min. brw. / geluidsisolatie 56 dB
	verblijfsgebied scheidende metalstud wand 70 mm. 30 min. brw. / geluidsisolatie 36 dB
	recreatie appartement en appartement scheidend MS binnenwand en gevelsegmenten conform bouwbesluit geluidswerend uitvoeren minimaal 52 dB.


installaties

	Specificaties / NEN normen van de E en W installatie t.a.v. bouwbesluit zie rapportage DWT en Alcedo
	Indeling electra, cai en tel. (= keuze koper) tijdens bouw aanvraag volgens NEN 1010
	verwarming en warm tapwater bij appartementen middels bodem warmtepomp / bij recreatie appartementen middels VRF systeem
	gebalanceerde ventilatie mechanische afvoer en mechanische toevoer, bij recreatie appartementen toevoer gecombineerd met VRF systeem
	WTW boiler/vat per appartement
	MV box per appartement

brandveiligheid

	Specificaties / NEN normen en eisen brandveiligheid t.v. bouwbesluit zie rapportage VB&T
	Gebouw wordt voorzien van 2 brandweertiften in de kern. Voor specificaties / NEN normen zie rapportage VB&T
	De gehele toren wordt voorzien van een sprinkler installatie. Voor specificaties / NEN normen zie rapportage VB&T
	Wokkeltrappenhuis uitvoeren als extra beschermde vluchtroute wbdbo 60 min.
	Verkeersroute tussen appartementen uitvoeren als beschermde vluchtroute, wbdbo 30 min.
	gevel voldoet aan brandklasse B zijn volgens EN 13501-1
	rookmelder, aangesloten op ontruimingsinstallatie type B+
	brandmelder aangesloten op lichtnet appartement
	deur zelfsluiten 30 min. brandwerend (voldoen aan rookdoorgangseisen Ra/R200 of. NEN 6075)
	deur zelfsluiten 60 min. brandwerend (voldoen aan rookdoorgangseisen Ra/R200 of. NEN 6075)
	algemene noodverlichting, min. verlichtingssterkte 1 lux
	nooduitgang
	nooduitgang voorzien van paniek beslag, vrijdoorgang middels knopcilinder
	droge blusleiding
	ruimte voorzien van sprinklerinstallatie, voor specificaties zie rapportage VB&T
	brandslanghaspel 30 meter

project	Zeelandtoren	
fase	Bouwaanvraag	
onderwerp	Nieuwe situatie 20e verdieping	
datum wijzigingen	24-12-2020 03-03-2021	
opdrachtgever	Schelde Icoon BV	
werknnummer	221700	bladnummer BA-20
schaal	A1 _ 1:100	datum 09-10-2020
WTS architecten Bellamy park 9 4381 CG Vliessingen 0118 46000 / 06 51210541 areedijk@wtsarchitecten.nl		

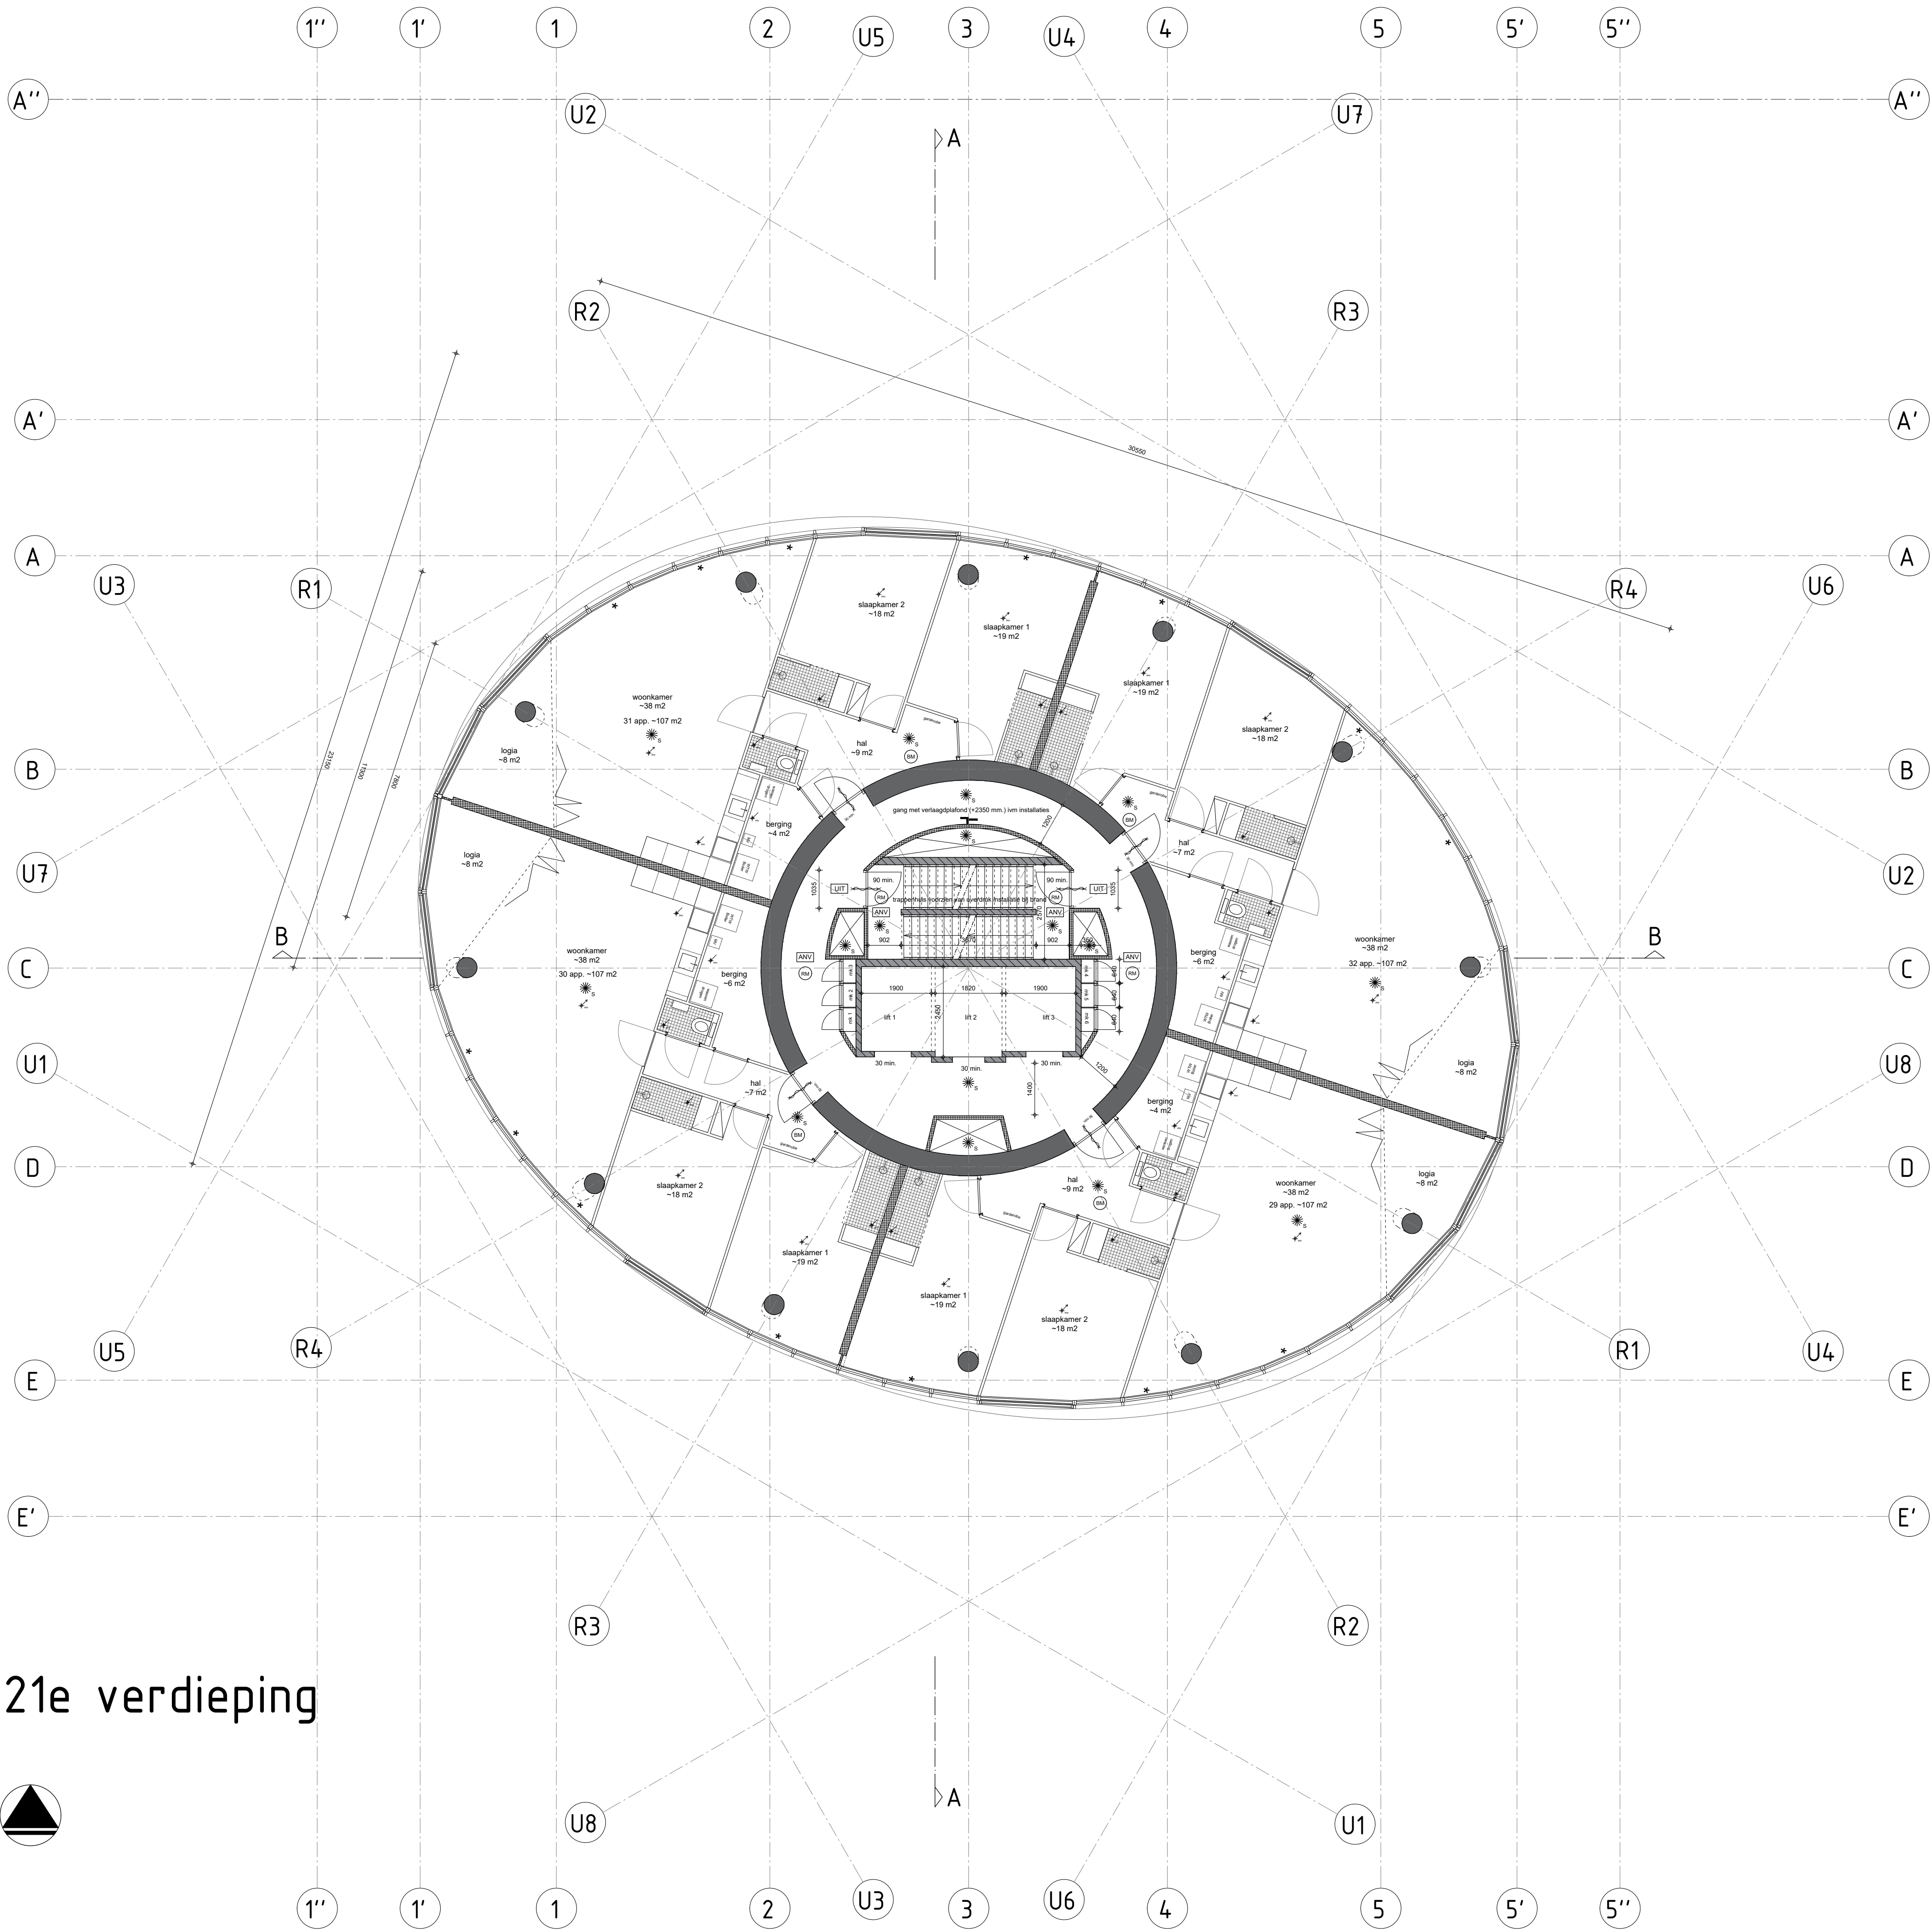

21e verdieping



renvooi

bouwkundig

	gevel Rc = 4,5 / dak Rc = 6 / BG vloer Rc 4,5
	gevelsegmenten: kozijn deel uitvoeren in gepanodeerd aluminium Kleur zwart VB6 C35 / lamel deel uitvoeren in cortenlook gepoedercoat aluminium (gepresnodiseerd i/vm zeeklimaat)
	12x aluminium gevel segment met verticale schuif pul voorzien van HR+++ glas. Gezamenlijke U-waarde gevel = 1
	40x aluminium gevel segment met vast HR+++ glas. Gezamenlijke U-waarde gevel = 1 / * geeft plaats van de kiepramen aan
	In het werk gestort beton constructief 120 min. brw.
	prefab beton 60 min. brw.
	recreatie appartement en appartement scheidende metalstud wand 205 mm. brw. / geluidsisolatie 56 dB
	verblijfsgebied scheidende metalstud wand 70 mm. 30 min. brw. / geluidsisolatie 36 dB
	recreatie appartement en appartement scheidend MS binnenwand en gevelsegmenten conform bouwbesluit geluidwerend uitvoeren minimaal 52 dB.


installaties

	Specificaties / NEN normen van de E en W installatie t.a.v. bouwbesluit zie rapportage DWT en Alcedo
	Indeling electra, cai en tel. (= keuze koper) tijdens bouwaanvraag volgens NEN 1010
	verwarming en warm tapwater bij appartementen middels bodem warmtepomp / bij recreatie appartementen middels VRF systeem
	gebalanceerde ventilatie mechanische afvoer en mechanische toevoer, bij recreatie appartementen toevoer gecombineerd met VRF systeem
	WTW boilervat per appartement
	MV box per appartement

brandveiligheid

	Specificaties / NEN normen en eisen brandveiligheid t.v. bouwbesluit zie rapportage VB&T
	Gebouw wordt voorzien van 2 brandweertiflen in de kern. Voor specificaties / NEN normen zie rapportage VB&T
	De gehele toren wordt voorzien van een sprinkler installatie. Voor specificaties / NEN normen zie rapportage VB&T
	Wokkeltrappenhuis uitvoeren als extra beschermde vluchtroute wdbbo 60 min.
	Verkeersroute tussen appartementen uitvoeren als beschermde vluchtroute, wdbbo 30 min.
	gevel voldoet aan brandklasse B zijn volgens EN 13501-1
	rookmelder, aangesloten op ontruimingsinstallatie type B+
	brandmelder aangesloten op lichtnet appartement
	deur zelfsluiten 30 min. brandwerend (voldoen aan rookdoorgangseisen Ra/R200 cf. NEN 6075)
	deur zelfsluiten 60 min. brandwerend (voldoen aan rookdoorgangseisen Ra/R200 cf. NEN 6075)
	algemene noodverlichting, min. verlichtingssterkte 1 lux
	nooduitgang
	nooduitgang voorzien van paniek beslag, vrijdoorgang middels knopcilinder
	droge blusleiding
	ruimte voorzien van sprinklerinstallatie, voor specificaties zie rapportage VB&T
	brandslanghaspel 30 meter

project	Zeelandtoren	
fase	Bouwaanvraag	
onderwerp	Nieuwe situatie 21e verdieping	
datum wijzigingen	21-12-2020 03-03-2021	
opdrachtgever	Scheide Icoon BV	
werknnummer	221700	bladnummer BA-21
schaal	A1 _ 1:100	datum 09-10-2020
WTS architecten Bellamy park 9 4381 CG Vissingen 0118 46000 / 06 51210541 areedijk@wtsarchitecten.nl		

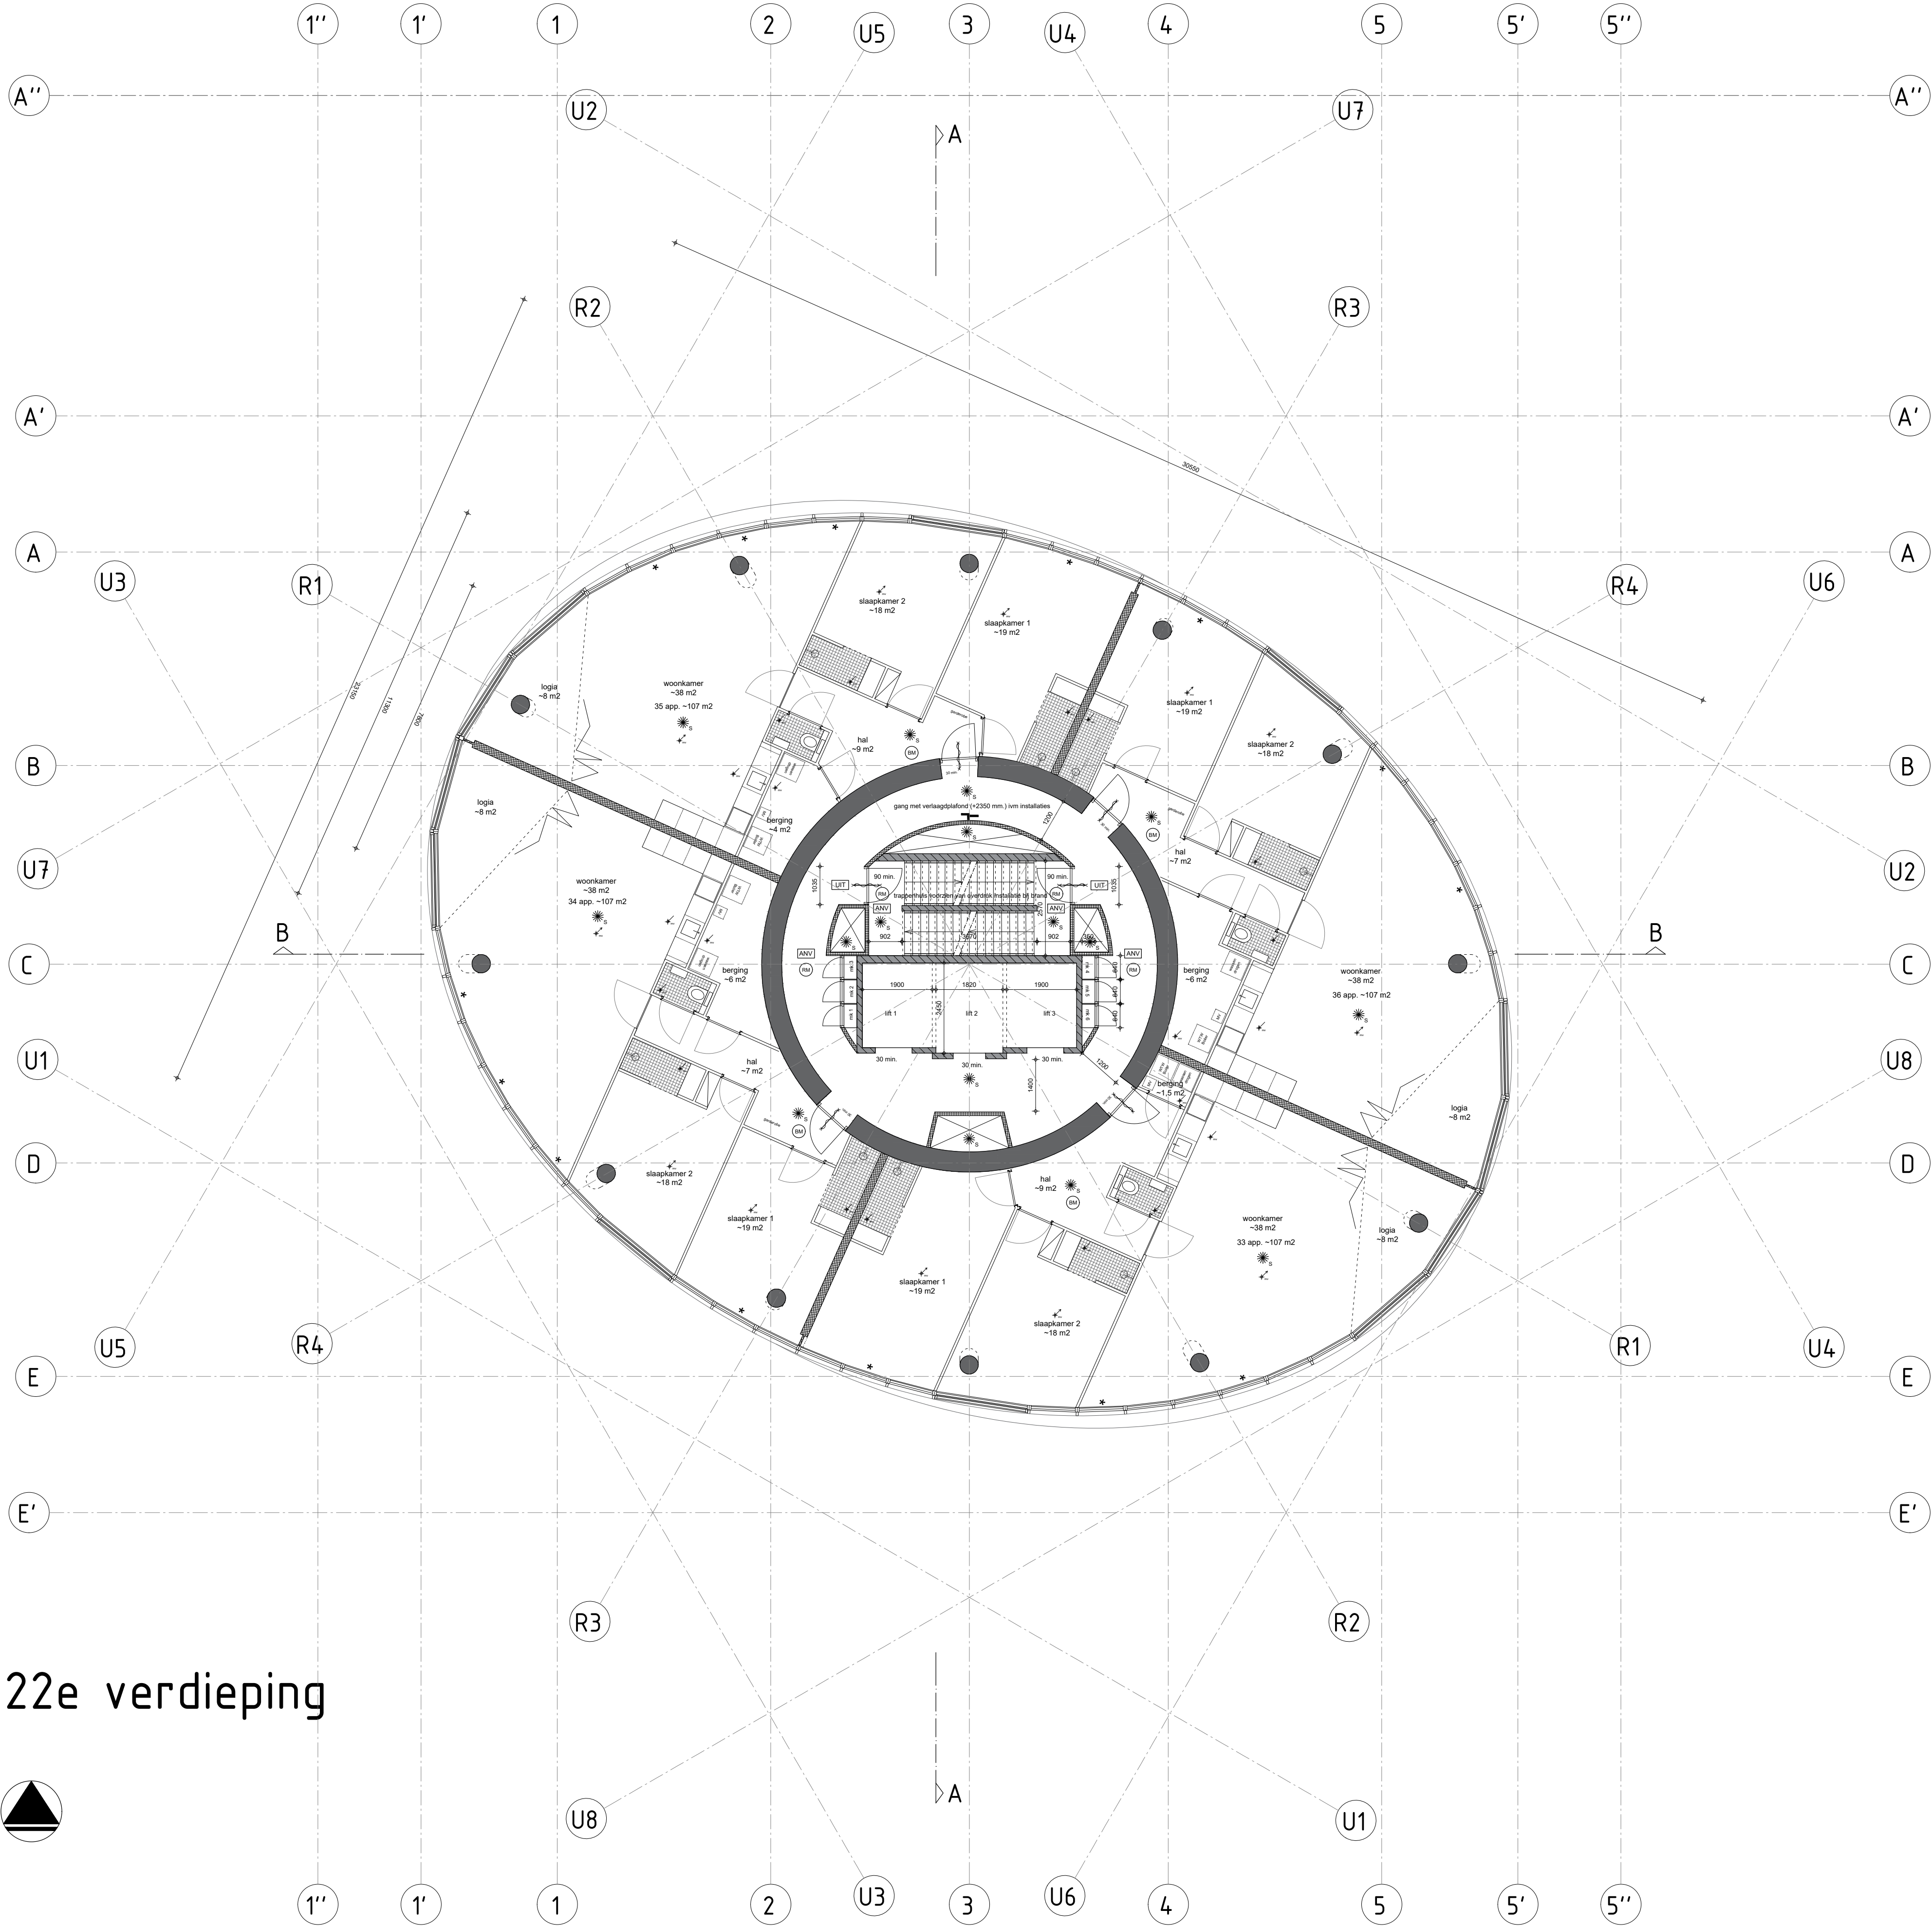

22e verdieping



renvooi

bouwkundig

	gevel Rc = 4,5 / dak Rc = 6 / BG vloer Rc 4,5
	gevelsegmenten: kozijn deel uitvoeren in geanodiseerd aluminium Kleur zwart VB6 C35 / lamel deel uitvoeren in cortenloek gepoedercoat aluminium (gepreanodiseerd ijm zeeklimaat)
	12x aluminium gevel segment met verticale schuif pui voorzien van HR+++ glas. Gezamenlijke U-waarde gevel = 1
	40x aluminium gevel segment met vast HR+++ glas. Gezamenlijke U-waarde gevel = 1 / * geeft plaats van de kiepramen aan
	in het werk gestort beton constructief 120 min. brw.
	prefab beton 60 min. brw.
	recreatie appartement en appartement scheidende metalstud wand 205 mm. 60 min. brw. / geluidsisolatie 56 dB
	verblijfsgebied scheidende metalstud wand 70 mm. 30 min. brw. / geluidsisolatie 36 dB
	recreatie appartement en appartement scheidend MS binnenwand en gevelsegmenten conform bouwbesluit geluidswerend uitvoeren minimaal 52 dB.


installaties

	Specificaties / NEN normen van de E en W installatie t.a.v. bouwbesluit zie rapportage DWT en Alcedo
	Indeling electra, cai en tel. (= keuze koper) tijdens bouw aanvraag volgens NEN 1010
	verwarming en warm tapwater bij appartementen middels bodem warmtepomp / bij recreatie appartementen middels VRF systeem
	gebalanceerde ventilatie mechanische afvoer en mechanische toevoer, bij recreatie appartementen toevoer gecombineerd met VRF systeem
	WTW boiler/vat per appartement
	MV box per appartement

brandveiligheid

	Specificaties / NEN normen en eisen brandveiligheid t.v. bouwbesluit zie rapportage VB&T
	Gebouw wordt voorzien van 2 brandweerliften in de kern. Voor specificaties / NEN normen zie rapportage VB&T
	De gehele toren wordt voorzien van een sprinkler installatie. Voor specificaties / NEN normen zie rapportage VB&T
	Wokkeltrappenhuis uitvoeren als extra beschermde vluchtroute wbdbo 60 min.
	Verkeersroute tussen appartementen uitvoeren als beschermde vluchtroute, wbdbo 30 min.
	gevel voldoet aan brandklasse B zijn volgens EN 13501-1
	rookmelder, aangesloten op ontruimingsinstallatie type B+
	brandmelder aangesloten op lichtnet appartement
	30 min. deur zelfsluiten (voldoet aan rookdoorgangseisen RaIR200 cf. NEN 6075)
	60 min. deur zelfsluiten (voldoet aan rookdoorgangseisen RaIR200 cf. NEN 6075)
	algemene noodverlichting, min. verlichtingssterkte 1 lux
	nooduitgang
	nooduitgang voorzien van paniek beslag, vrijdoorgang middels knopcilinder
	droge blusleiding
	ruimte voorzien van sprinklerinstallatie, voor specificaties zie rapportage VB&T
	brandslanghaspel 30 meter

project	Zeelandtoren	
fase	Bouwaanvraag	
onderwerp	Nieuwe situatie 22e verdieping	
datum wijzigingen	21-12-2020 03-03-2021	
opdrachtgever	Schelde Icoon BV	
werknnummer	221700	bladnummer BA-22
schaal	A1 _ 1:100	datum 09-10-2020
WTS architecten Bellamy park 9 4381 CG Vliessingen 0118 46000 / 06 51210541 areedijk@wtsarchitecten.nl		

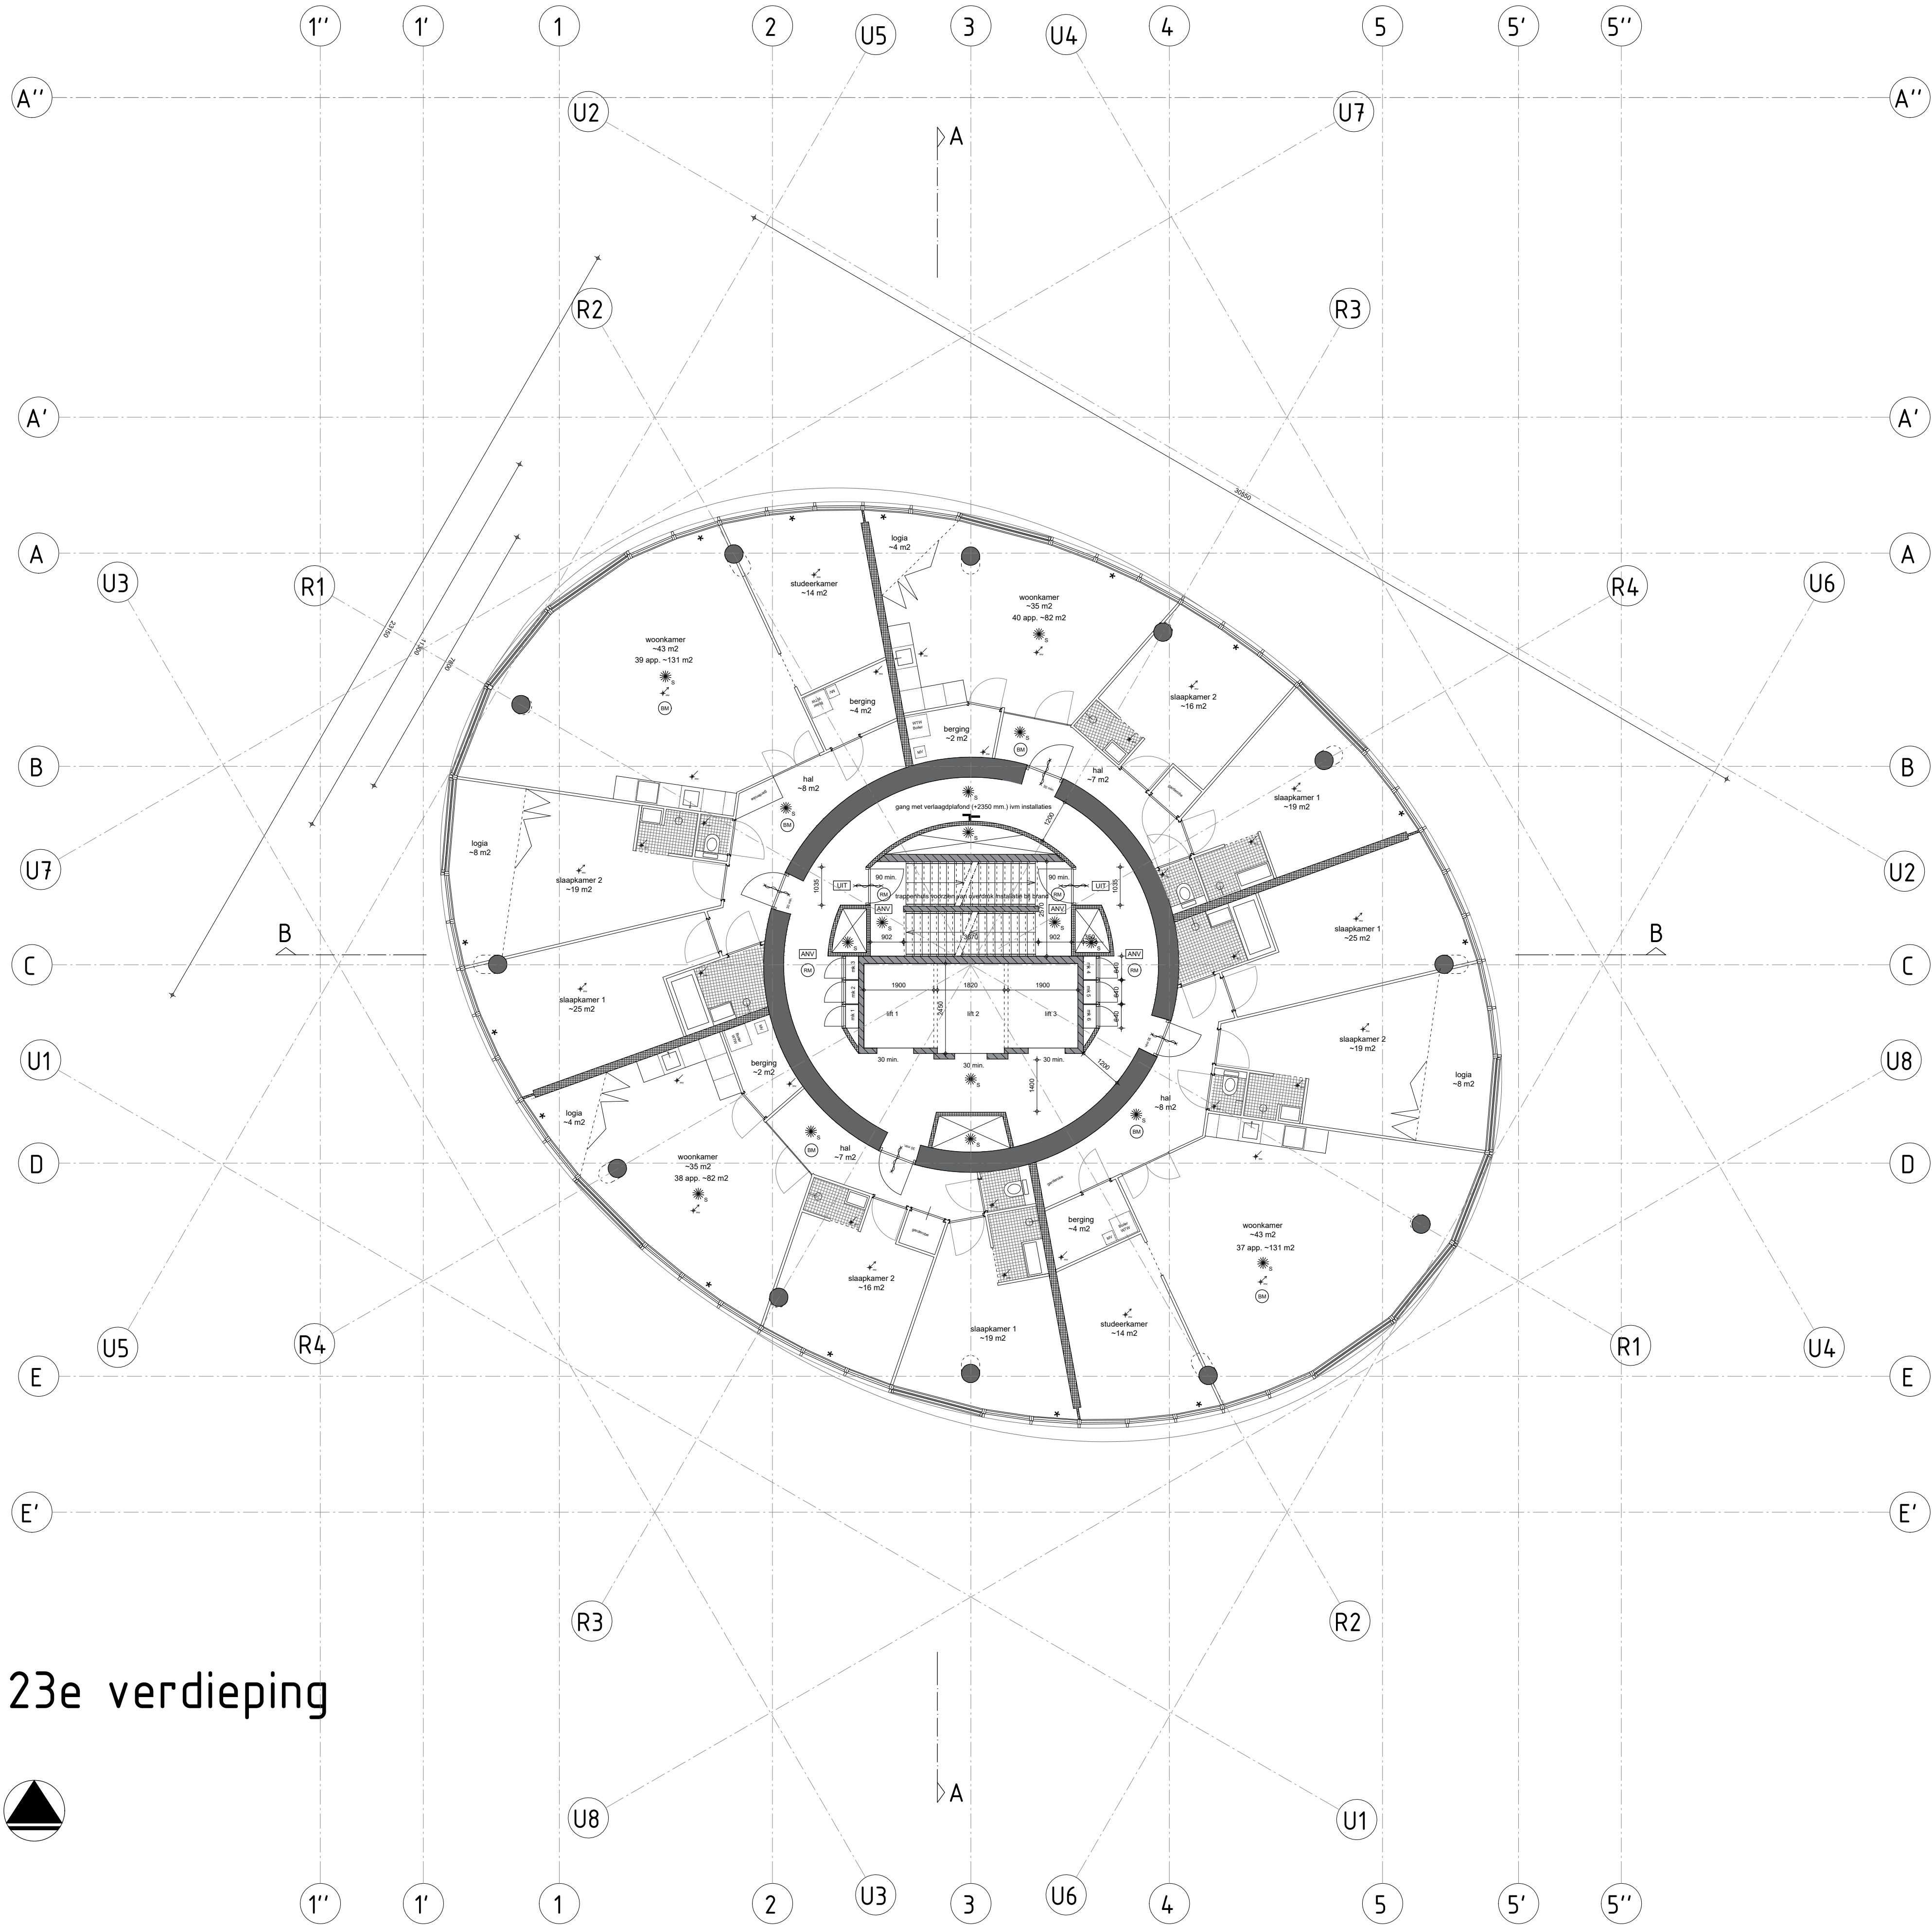

23e verdieping



renvooi

bouwkundig

	gevel Rc = 4,5 / dak Rc = 6 / BG vloer Rc 4,5
	gevelsegmenten: kozijn deel uitvoeren in geanodiseerd aluminium Kleur zwart VB6 C35 / lamel deel uitvoeren in cortenloek gepoedercoat aluminium (gepreanodiseerd ijm zeeklimaat)
	12x aluminium gevel segment met verticale schuif pui voorzien van HR+++ glas. Gezamenlijke U-waarde gevel = 1
	40x aluminium gevel segment met vast HR+++ glas. Gezamenlijke U-waarde gevel = 1 / * geeft plaats van de kiepramen aan
	in het werk gestort beton constructief 120 min. brw.
	prefab beton 60 min. brw.
	recreatie appartement en appartement scheidende metalstud wand 205 mm. 60 min. brw. / geluidsisolatie 56 dB
	verblijfsgebied scheidende metalstud wand 70 mm. 30 min. brw. / geluidsisolatie 36 dB
	recreatie appartement en appartement scheidend MS binnenwand en gevelsegmenten conform bouwbesluit geluidswerend uitvoeren minimaal 52 dB.


installaties

	Specificaties / NEN normen van de E en W installatie t.a.v. bouwbesluit zie rapportage DWT en Alcedo
	Indeling electra, cai en tel. (= keuze koper) tijdens bouw aanvraag volgens NEN 1010
	verwarming en warm tapwater bij appartementen middels bodem warmtepomp / bij recreatie appartementen middels VRF systeem
	gebalanceerde ventilatie mechanische afvoer en mechanische toevoer, bij recreatie appartementen toevoer gecombineerd met VRF systeem
	WTW boiler per appartement
	MV box per appartement

brandveiligheid

	Specificaties / NEN normen en eisen brandveiligheid t.v. bouwbesluit zie rapportage VB&T
	Gebouw wordt voorzien van 2 brandweertiften in de kern. Voor specificaties / NEN normen zie rapportage VB&T
	De gehele toren wordt voorzien van een sprinkler installatie. Voor specificaties / NEN normen zie rapportage VB&T
	Wokkeltrappenhuis uitvoeren als extra beschermde vluchtroute wbdbo 60 min.
	Verkeersroute tussen appartementen uitvoeren als beschermde vluchtroute, wbdbo 30 min.
	gevel voldoet aan brandklasse B zijn volgens EN 13501-1
	rookmelder, aangesloten op ontruimingsinstallatie type B+
	brandmelder aangesloten op lichtnet appartement
	deur zelfsluiten 30 min. brandwerend (voldoet aan rookdoorgangseisen Ra/R200 cf. NEN 6075)
	deur zelfsluiten 60 min. brandwerend (voldoet aan rookdoorgangseisen Ra/R200 cf. NEN 6075)
	algemene noodverlichting, min. verlichtingssterkte 1 lux
	nooduitgang
	nooduitgang voorzien van paniek beslag, vrijdoorgang middels knopcilinder
	droge blusleiding
	ruimte voorzien van sprinklerinstallatie, voor specificaties zie rapportage VB&T
	brandslanghaspel 30 meter

project	Zeelandtoren	
fase	Bouwaanvraag	
onderwerp	Nieuwe situatie 23e verdieping	
datum wijzigingen	24-12-2020 03-03-2021	
opdrachtgever	Schelde Icoon BV	
werknnummer	221700	bladnummer BA-23
schaal	A1 _ 1:100	datum 09-10-2020
WTS architecten Bellamy park 9 4381 CG Vliessingen 0118 46000 / 06 51210541 areedijk@wtsarchitecten.nl		

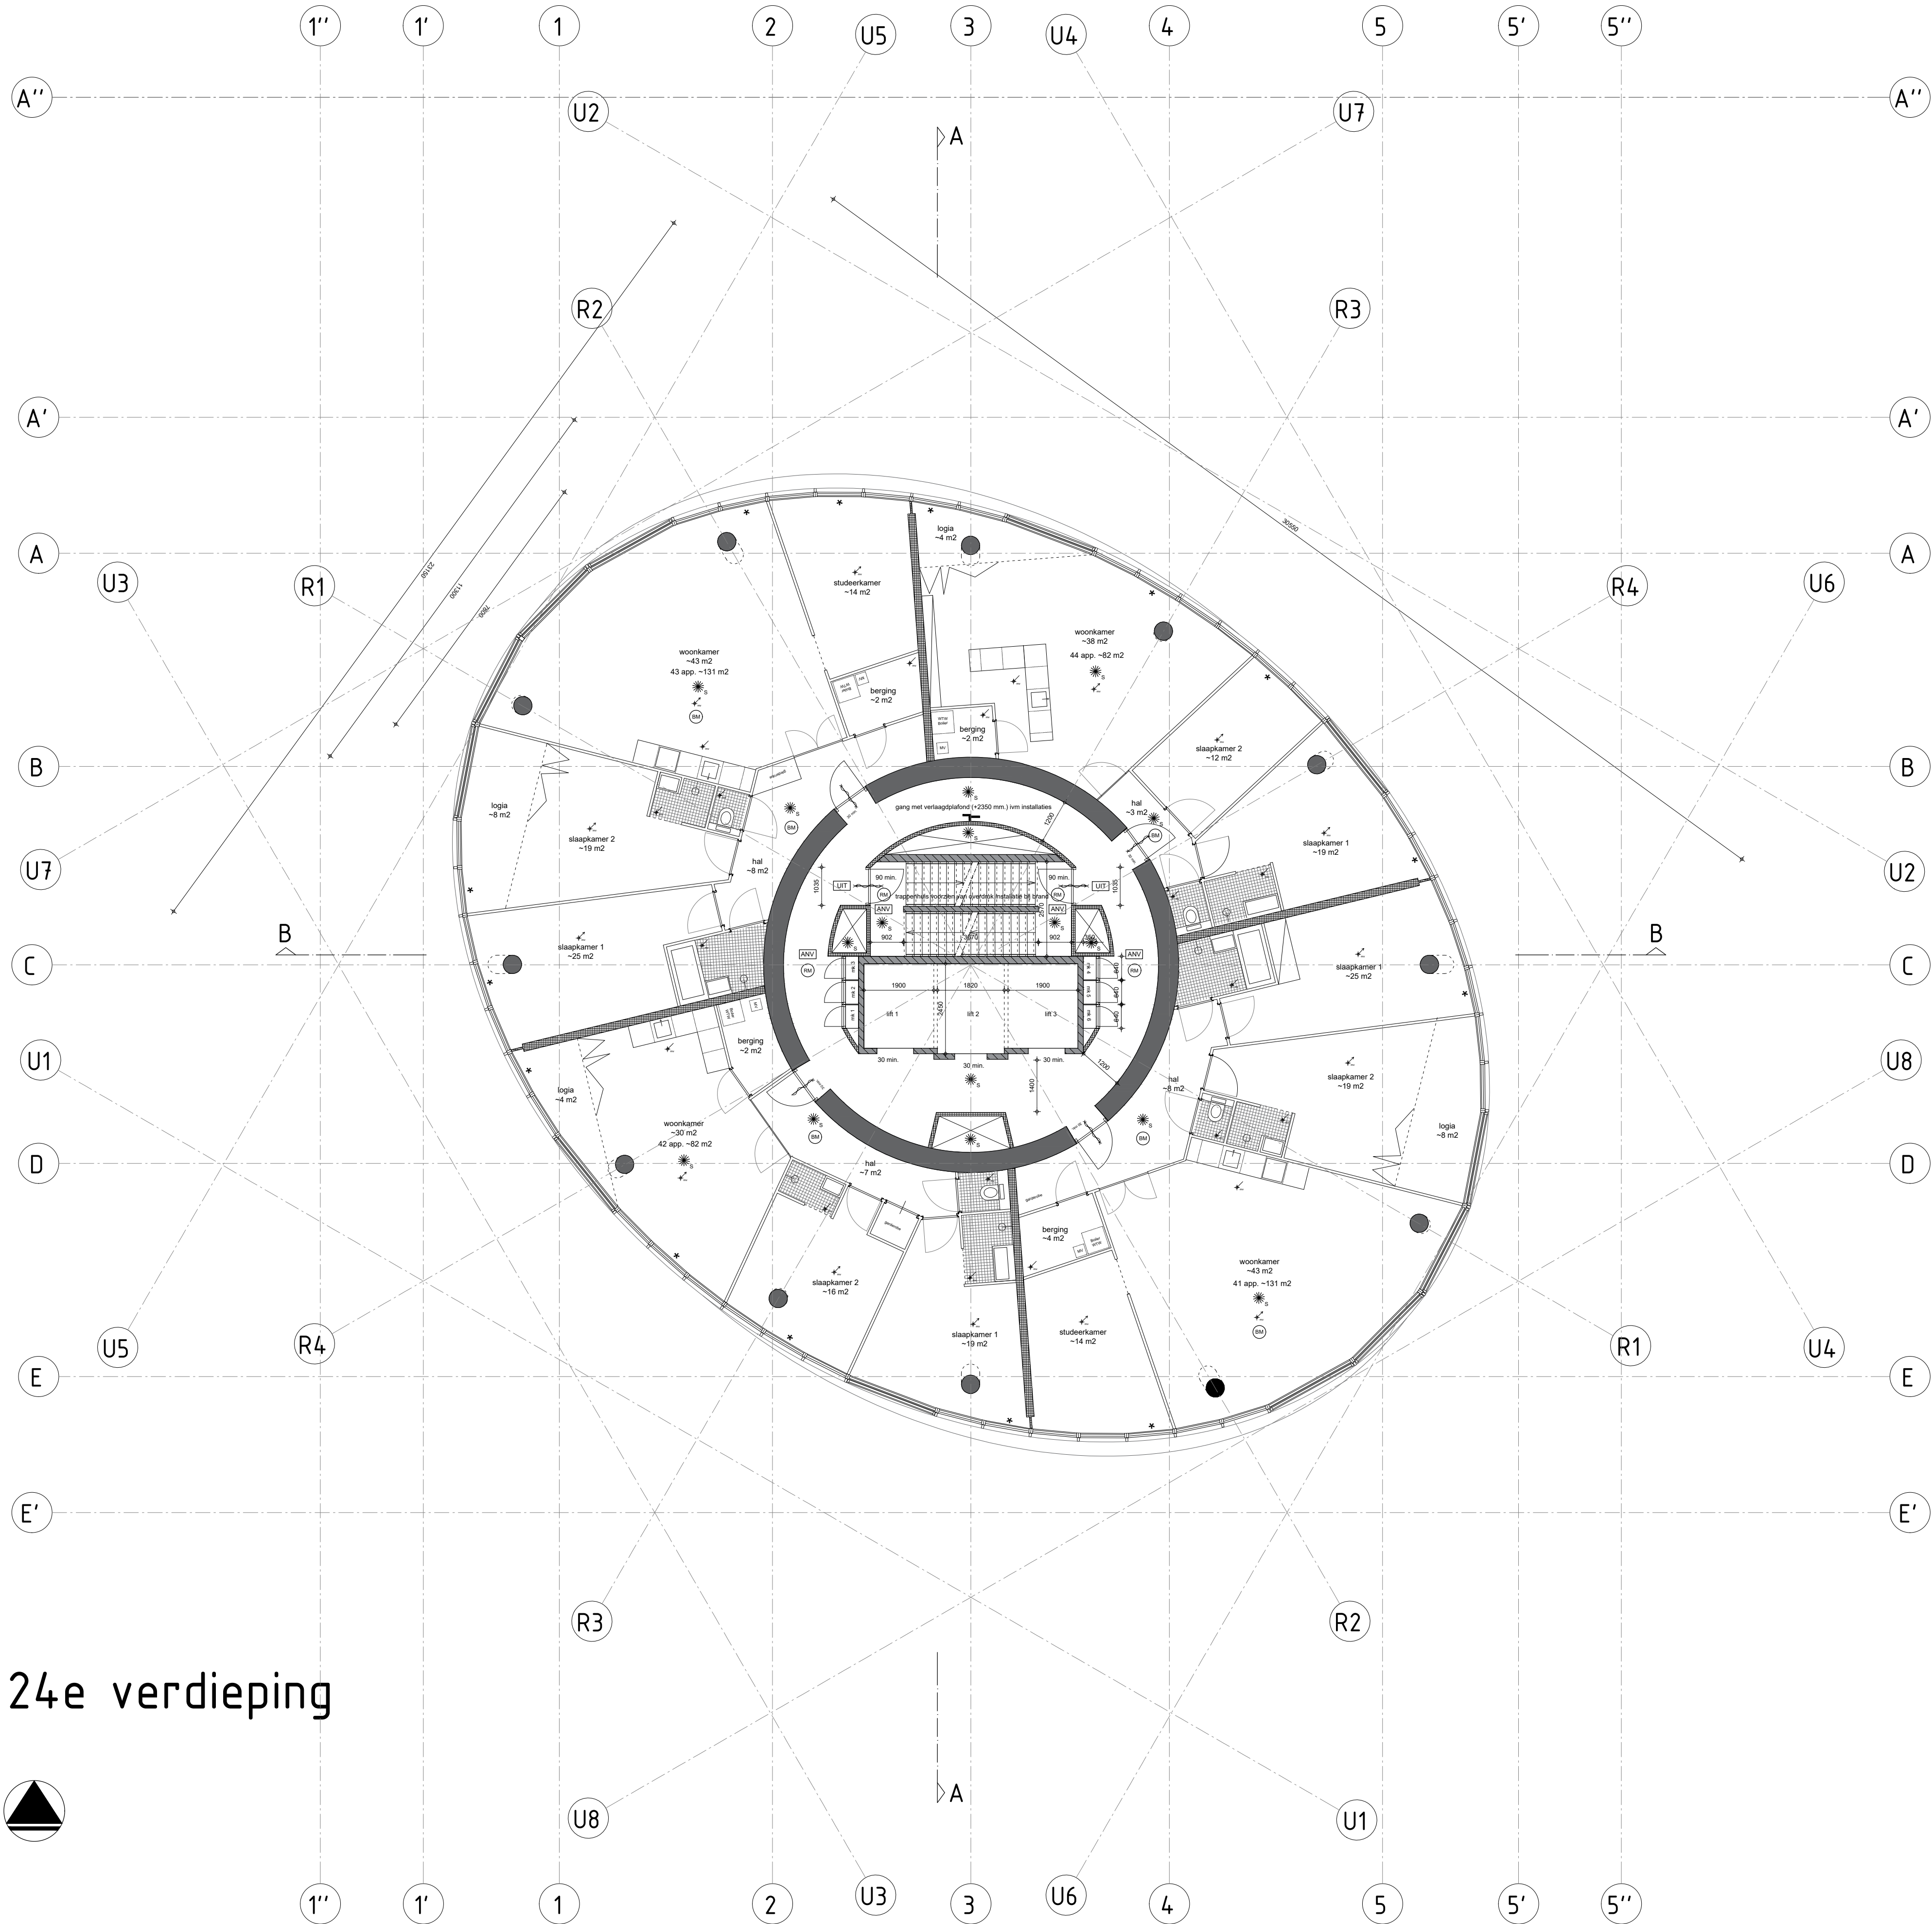

24e verdieping



renvooi

bouwkundig

	gevel Rc = 4,5 / dak Rc = 6 / BG vloer Rc 4,5
	gevelsegmenten: kozijn deel uitvoeren in geanodiseerd aluminium kleur zwart VB6 C35 / lamel deel uitvoeren in corterlook gepoedercoat aluminium (gepreanodiseerd ijm zeeklimaat)
	12x aluminium gevel segment met verticale schuif pui voorzien van HR+++ glas. Gezamenlijke U-waarde gevel = 1
	40x aluminium gevel segment met vast HR+++ glas. Gezamenlijke U-waarde gevel = 1 / * geeft plaats van de kiepramen aan
	in het werk gestort beton constructief 120 min. brw.
	prefab beton 60 min. brw.
	recreatie appartement en appartement scheidende metalstud wand 205 mm. 60 min. brw. / geluidsisolatie 56 dB
	verblijfsgebied scheidende metalstud wand 70 mm. 30 min. brw. / geluidsisolatie 36 dB
	recreatie appartement en appartement scheidend MS binnenwand en gevelsegmenten conform bouwbesluit geluidswerend uitvoeren minimaal 52 dB.


installaties

	Specificaties / NEN normen van de E en W installatie t.a.v. bouwbesluit zie rapportage DWT en Alcedo
	Indeling electra, cai en tel. (= keuze koper) tijdens bouw aanvraag volgens NEN 1010
	verwarming en warm tapwater bij appartementen middels bodem warmtepomp / bij recreatie appartementen middels VRF systeem
	gebalanceerde ventilatie mechanische afvoer en mechanische toevoer, bij recreatie appartementen toevoer gecombineerd met VRF systeem
	WTW boilevat per appartement
	MV box per appartement

brandveiligheid

	Specificaties / NEN normen en eisen brandveiligheid t.v. bouwbesluit zie rapportage VB&T
	Gebouw wordt voorzien van 2 brandweertiften in de kern. Voor specificaties / NEN normen zie rapportage VB&T
	De gehele toren wordt voorzien van een sprinkler installatie. Voor specificaties / NEN normen zie rapportage VB&T
	Wokkeltrappenhuis uitvoeren als extra beschermde vluchtroute wbdbo 60 min.
	Verkeersroute tussen appartementen uitvoeren als beschermde vluchtroute, wbdbo 30 min.
	gevel voldoet aan brandklasse B zijn volgens EN 13501-1
	rookmelder, aangesloten op ontruimingsinstallatie type B+
	brandmelder aangesloten op lichtnet appartement
	deur zelfsluiten 30 min. brandwerend (voldoen aan rookdoorgangseisen Ra/R200 cf. NEN 6075)
	deur zelfsluiten
	deur zelfsluiten 60 min. brandwerend (voldoen aan rookdoorgangseisen Ra/R200 cf. NEN 6075)
	algemene noodverlichting, min. verlichtingssterkte 1 lux
	nooduitgang
	nooduitgang voorzien van paniek beslag, vrijedoorang middels knopcilinder
	droge blusleiding
	ruimte voorzien van sprinklerinstallatie, voor specificaties zie rapportage VB&T
	brandslanghaspel 30 meter

project	Zeelandtoren	
fase	Bouwaanvraag	
onderwerp	Nieuwe situatie 24e verdieping	
datum wijzigingen	21-12-2020 03-03-2021	
opdrachtgever	Schelde Icoon BV	
werknnummer	221700	bladnummer BA-24
schaal	A1 _ 1:100	datum 09-10-2020
WTS architecten Bellamy park 9 4381 CG Vliessingen 0118 46000 / 06 51210541 areedijk@wtsarchitecten.nl		

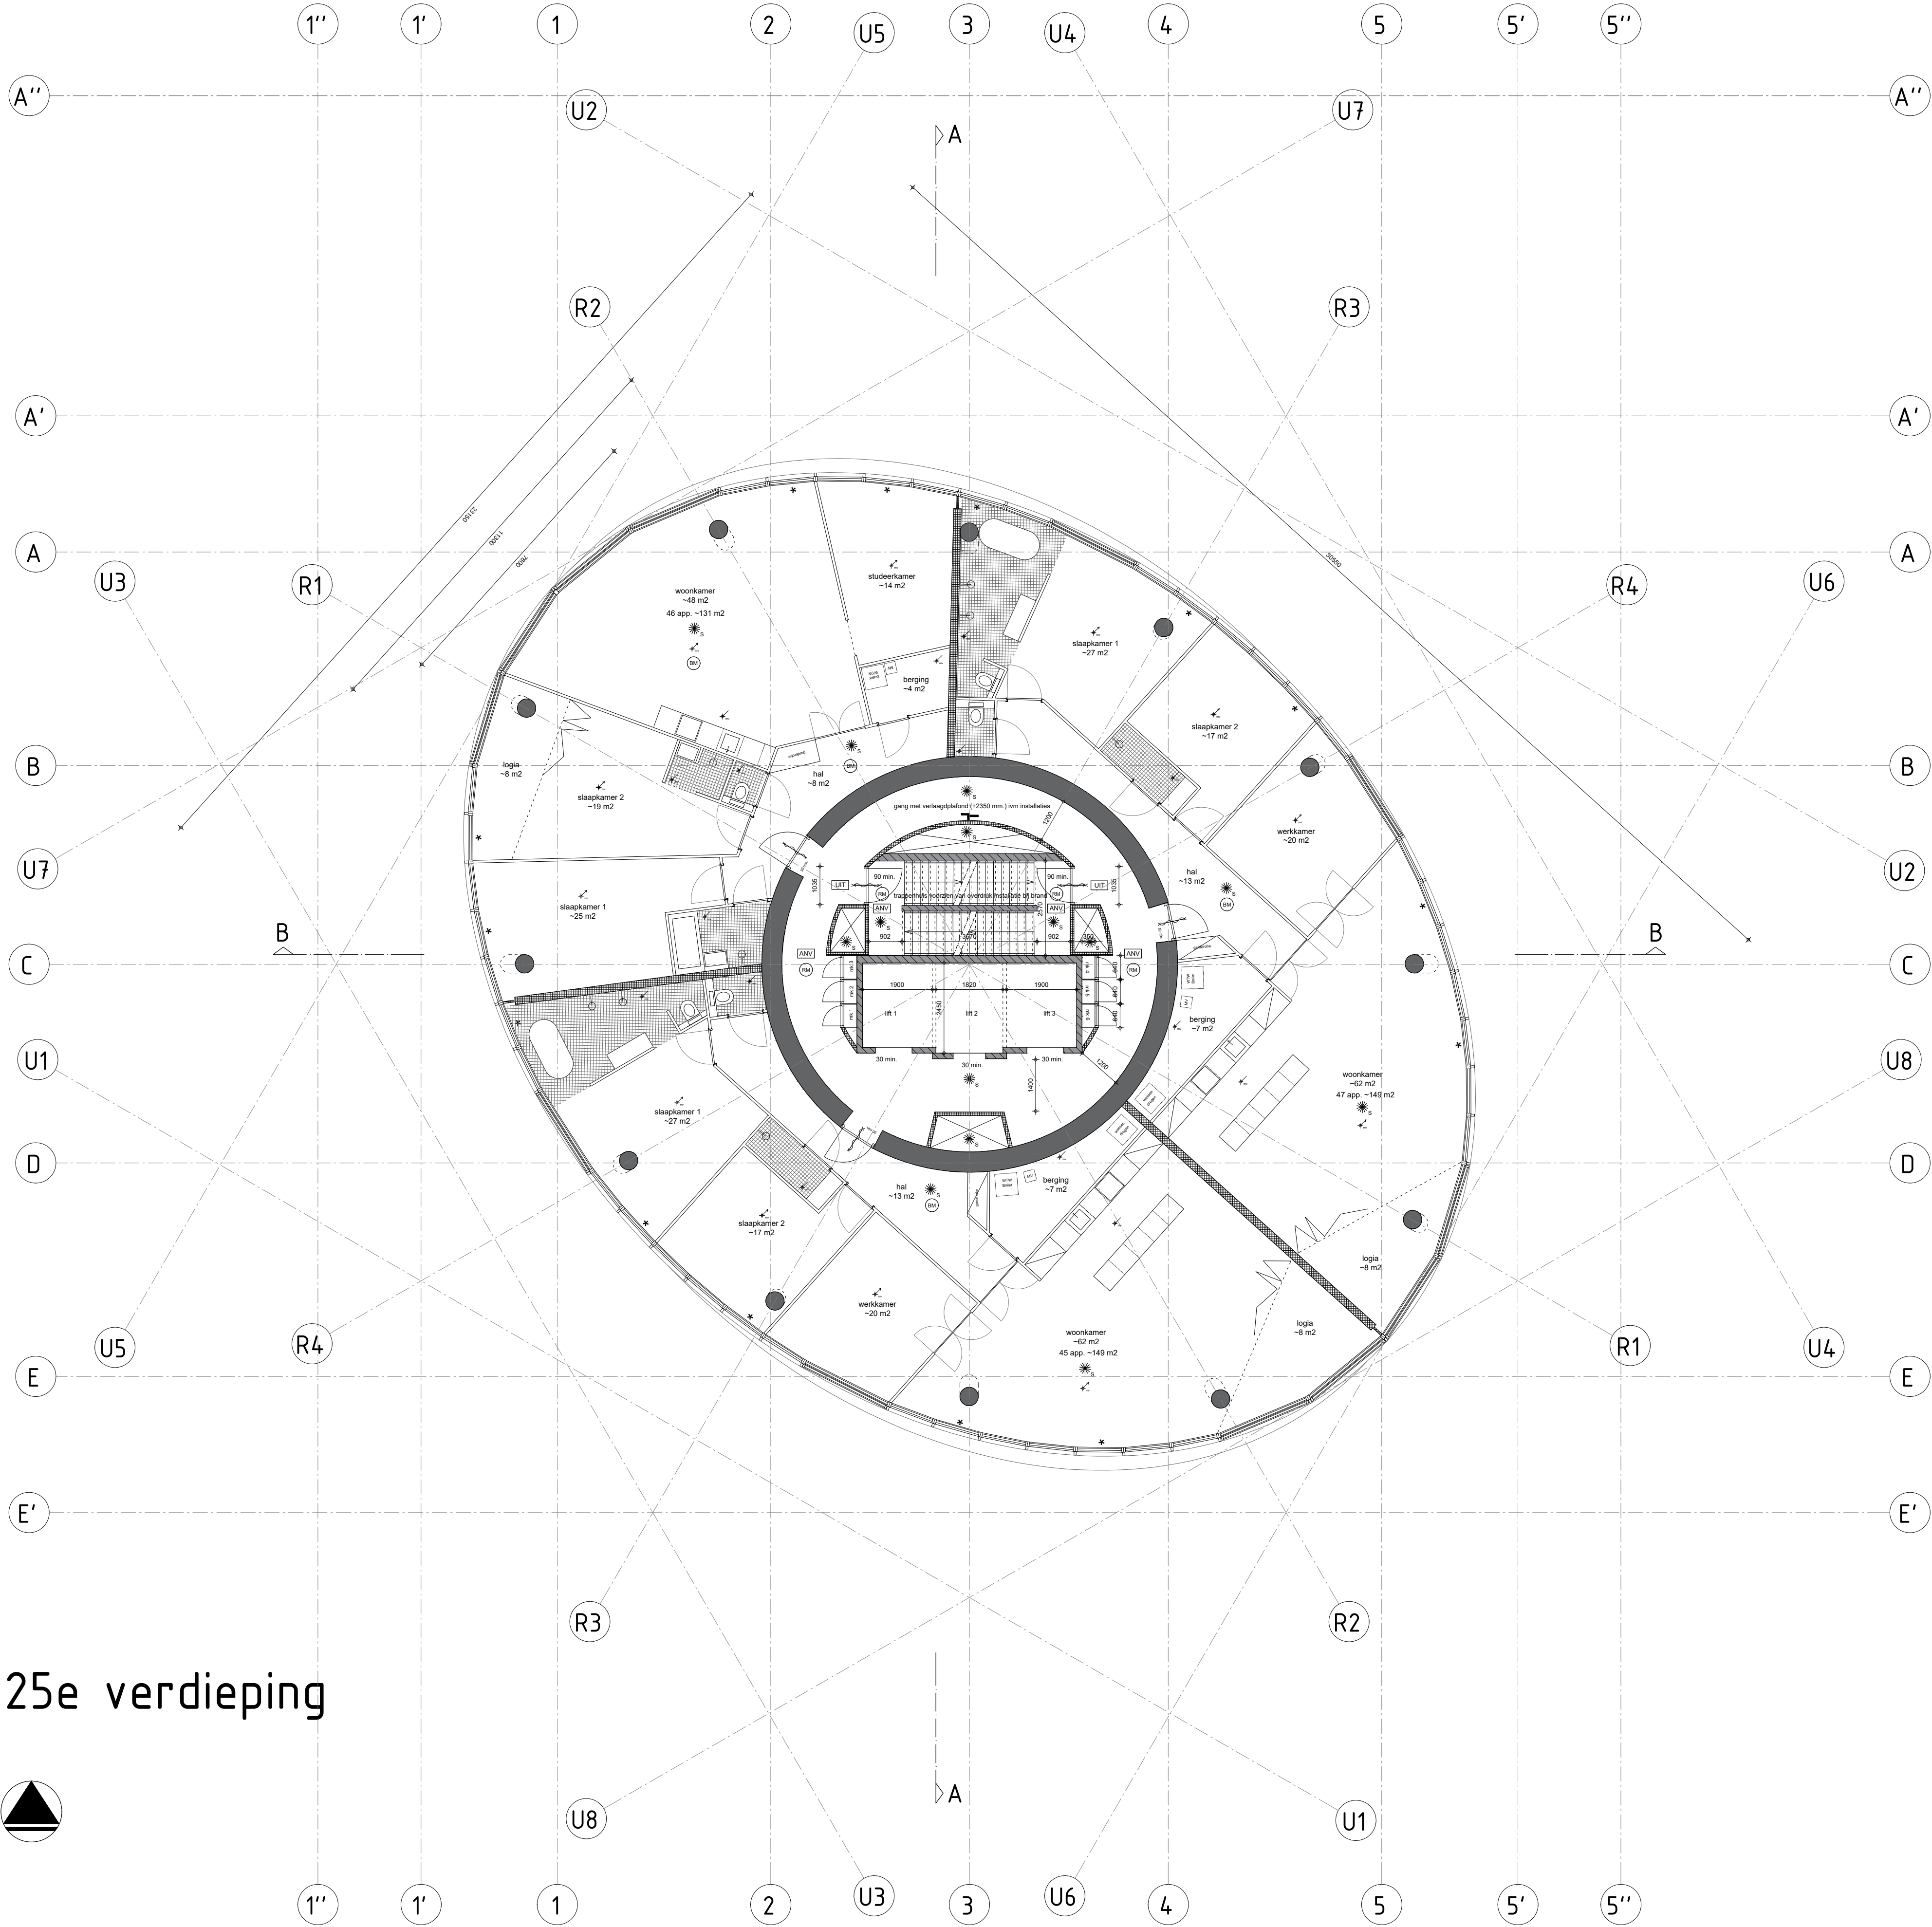

25e verdieping



renvooi

bouwkundig

	gevel Rc = 4,5 / dak Rc = 6 / BG vloer Rc 4,5
	gevelsegmenten: kozijn deel uitvoeren in geanodiseerd aluminium Kleur zwart VB6 C35 / lamel deel uitvoeren in cortenloek gepoedercoat aluminium (gepreanodiseerd ijm zeeklimaat)
	12x aluminium gevel segment met verticale schuif pui voorzien van HR+++ glas. Gezamenlijke U-waarde gevel = 1
	40x aluminium gevel segment met vast HR+++ glas. Gezamenlijke U-waarde gevel = 1 / * geeft plaats van de kiepramen aan
	in het werk gestort beton constructief 120 min. brw.
	prefab beton 60 min. brw.
	recreatie appartement en appartement scheidende metalstud wand 205 mm. 60 min. brw. / geluidsisolatie 56 dB
	verblijfsgebied scheidende metalstud wand 70 mm. 30 min. brw. / geluidsisolatie 36 dB
	recreatie appartement en appartement scheidend MS binnenwand en gevelsegmenten conform bouwbesluit geluidswerend uitvoeren minimaal 52 dB.


installaties

	Specificaties / NEN normen van de E en W installatie t.a.v. bouwbesluit zie rapportage DWT en Alcedo
	Indeling electra, cai en tel. (= keuze koper) tijdens bouw aanvraag volgens NEN 1010
	verwarming en warm tapwater bij appartementen middels bodem warmtepomp / bij recreatie appartementen middels VRF systeem
	gebalanceerde ventilatie mechanische afvoer en mechanische toevoer, bij recreatie appartementen toevoer gecombineerd met VRF systeem
	WTW boiler per appartement
	MV box per appartement

brandveiligheid

	Specificaties / NEN normen en eisen brandveiligheid t.v. bouwbesluit zie rapportage VB&T
	Gebouw wordt voorzien van 2 brandweertiften in de kern. Voor specificaties / NEN normen zie rapportage VB&T
	De gehele toren wordt voorzien van een sprinkler installatie. Voor specificaties / NEN normen zie rapportage VB&T
	Wokkeltrappenhuis uitvoeren als extra beschermde vluchtroute wdbdo 60 min.
	Verkeersroute tussen appartementen uitvoeren als beschermde vluchtroute, wdbdo 30 min.
	gevel voldoet aan brandklasse B zijn volgens EN 13501-1
	rookmelder, aangesloten op ontruimingsinstallatie type B+
	brandmelder aangesloten op lichtnet appartement
	deur zelfsluiten 30 min. brandwerend (voldoen aan rookdoorgangseisen RaR200 cf. NEN 6075)
	deur zelfsluiten
	deur zelfsluiten 60 min. brandwerend (voldoen aan rookdoorgangseisen RaR200 cf. NEN 6075)
	algemene noodverlichting, min. verlichtingssterkte 1 lux
	nooduitgang
	nooduitgang voorzien van paniek beslag, vrijdoorgang middels knopcilinder
	droge blusleiding
	ruimte voorzien van sprinklerinstallatie, voor specificaties zie rapportage VB&T
	brandslanghaspel 30 meter

project	Zeelandtoren	
fase	Bouwaanvraag	
onderwerp	Nieuwe situatie 25e verdieping	
datum wijzigingen	24-12-2020 03-03-2021	
opdrachtgever	Schelde Icoon BV	
werknnummer	221700	bladnummer BA-25
schaal	A1 _ 1:100	datum 09-10-2020
WTS architecten Bellamy park 9 4381 CG Vlieland 0118 46000 / 06 51210541 areedijk@wtsarchitecten.nl		

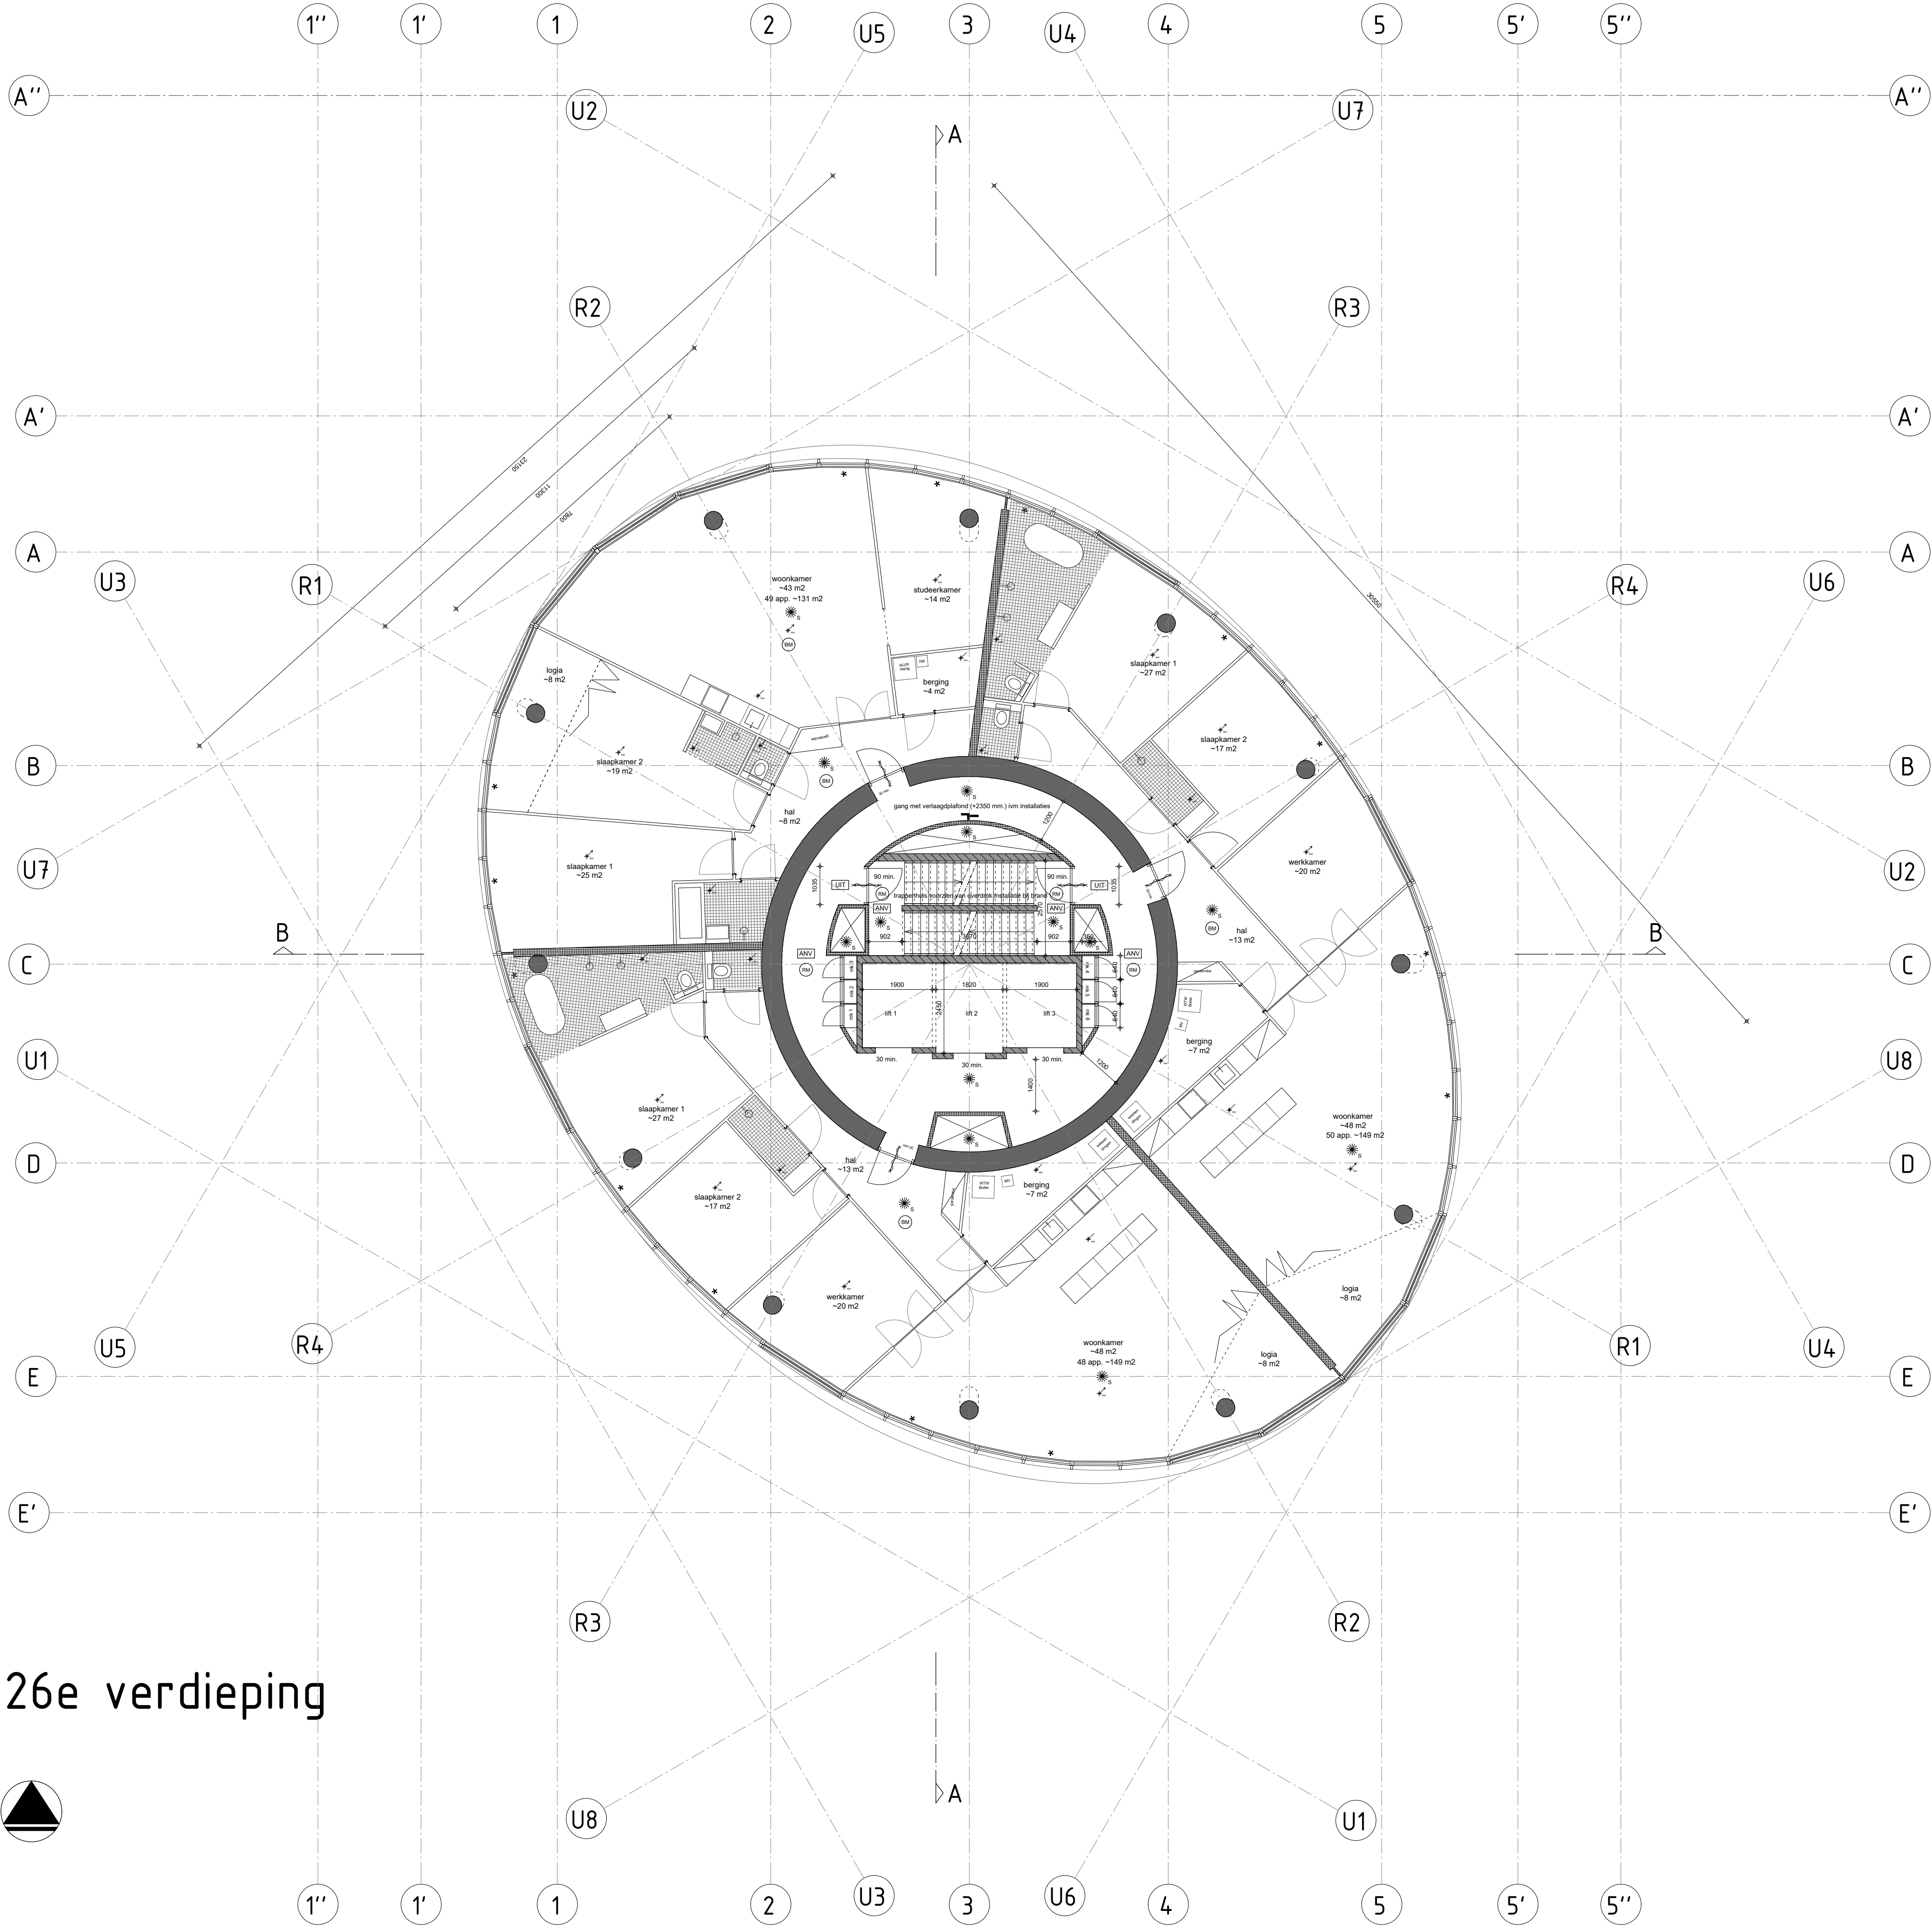

26e verdieping



renvooi

bouwkundig

	gevel Rc = 4,5 / dak Rc = 6 / BG vloer Rc 4,5
	gevelsegmenten: kozijn deel uitvoeren in geanodiseerd aluminium Kleur zwart VB6 C35 / lamel deel uitvoeren in corterlook gepoedercoat aluminium (gepreanodiseerd ijm zeeklimaat)
	12x aluminium gevel segment met verticale schuif pui voorzien van HR+++ glas. Gezamenlijke U-waarde gevel = 1
	40x aluminium gevel segment met vast HR+++ glas. Gezamenlijke U-waarde gevel = 1 / * geeft plaats van de kiepramen aan
	in het werk gestort beton constructief 120 min. brw.
	prefab beton 60 min. brw.
	recreatie appartement en appartement scheidende metalstud wand 205 mm. 60 min. brw. / geluidsisolatie 56 dB
	verblijfsgebied scheidende metalstud wand 70 mm. 30 min. brw. / geluidsisolatie 36 dB
	recreatie appartement en appartement scheidend MS binnenwand en gevelsegmenten conform bouwbesluit geluidswerend uitvoeren minimaal 52 dB.


installaties

	Specificaties / NEN normen van de E en W installatie t.a.v. bouwbesluit zie rapportage DWT en Alcedo
	Indeling electra, cai en tel. (= keuze koper) tijdens bouw aanvraag volgens NEN 1010
	verwarming en warm tapwater bij appartementen middels bodem warmtepomp / bij recreatie appartementen middels VRF systeem
	gebalanceerde ventilatie mechanische afvoer en mechanische toevoer, bij recreatie appartementen toevoer gecombineerd met VRF systeem
	WTW boilervat per appartement
	MV box per appartement

brandveiligheid

	Specificaties / NEN normen en eisen brandveiligheid t.v. bouwbesluit zie rapportage VB&T
	Gebouw wordt voorzien van 2 brandweerliften in de kern. Voor specificaties / NEN normen zie rapportage VB&T
	De gehele toren wordt voorzien van een sprinkler installatie. Voor specificaties / NEN normen zie rapportage VB&T
	Wokkeltrappenhuis uitvoeren als extra beschermde vluchtroute wbdbo 60 min.
	Verkeersroute tussen appartementen uitvoeren als beschermde vluchtroute, wbdbo 30 min.
	gevel voldoet aan brandklasse B zijn volgens EN 13501-1
	rookmelder, aangesloten op ontruimingsinstallatie type B+
	brandmelder aangesloten op lichtnet appartement
	deur zelfsluiten 30 min. brandwerend (voldoen aan rookdoorgangseisen Ra/R200 cf. NEN 6075)
	deur zelfsluiten 60 min. brandwerend (voldoen aan rookdoorgangseisen Ra/R200 cf. NEN 6075)
	algemene noodverlichting, min. verlichtingssterkte 1 lux
	nooduitgang
	nooduitgang voorzien van paniek beslag, vrijdoorgang middels knopcilinder
	droge blusleiding
	ruimte voorzien van sprinklerinstallatie, voor specificaties zie rapportage VB&T
	brandslanghaspel 30 meter

project	Zeelandtoren	
fase	Bouwaanvraag	
onderwerp	Nieuwe situatie 26e verdieping	
datum wijzigingen	24-12-2020 03-03-2021	
opdrachtgever	Schelde Icoon BV	
werknnummer	221700	bladnummer BA-26
schaal	A1 _ 1:100	datum 09-10-2020
WTS architecten Bellamy park 9 4381 CG Vlesdangen 0118 46000 / 06 51210541 areedijk@wtsarchitecten.nl		

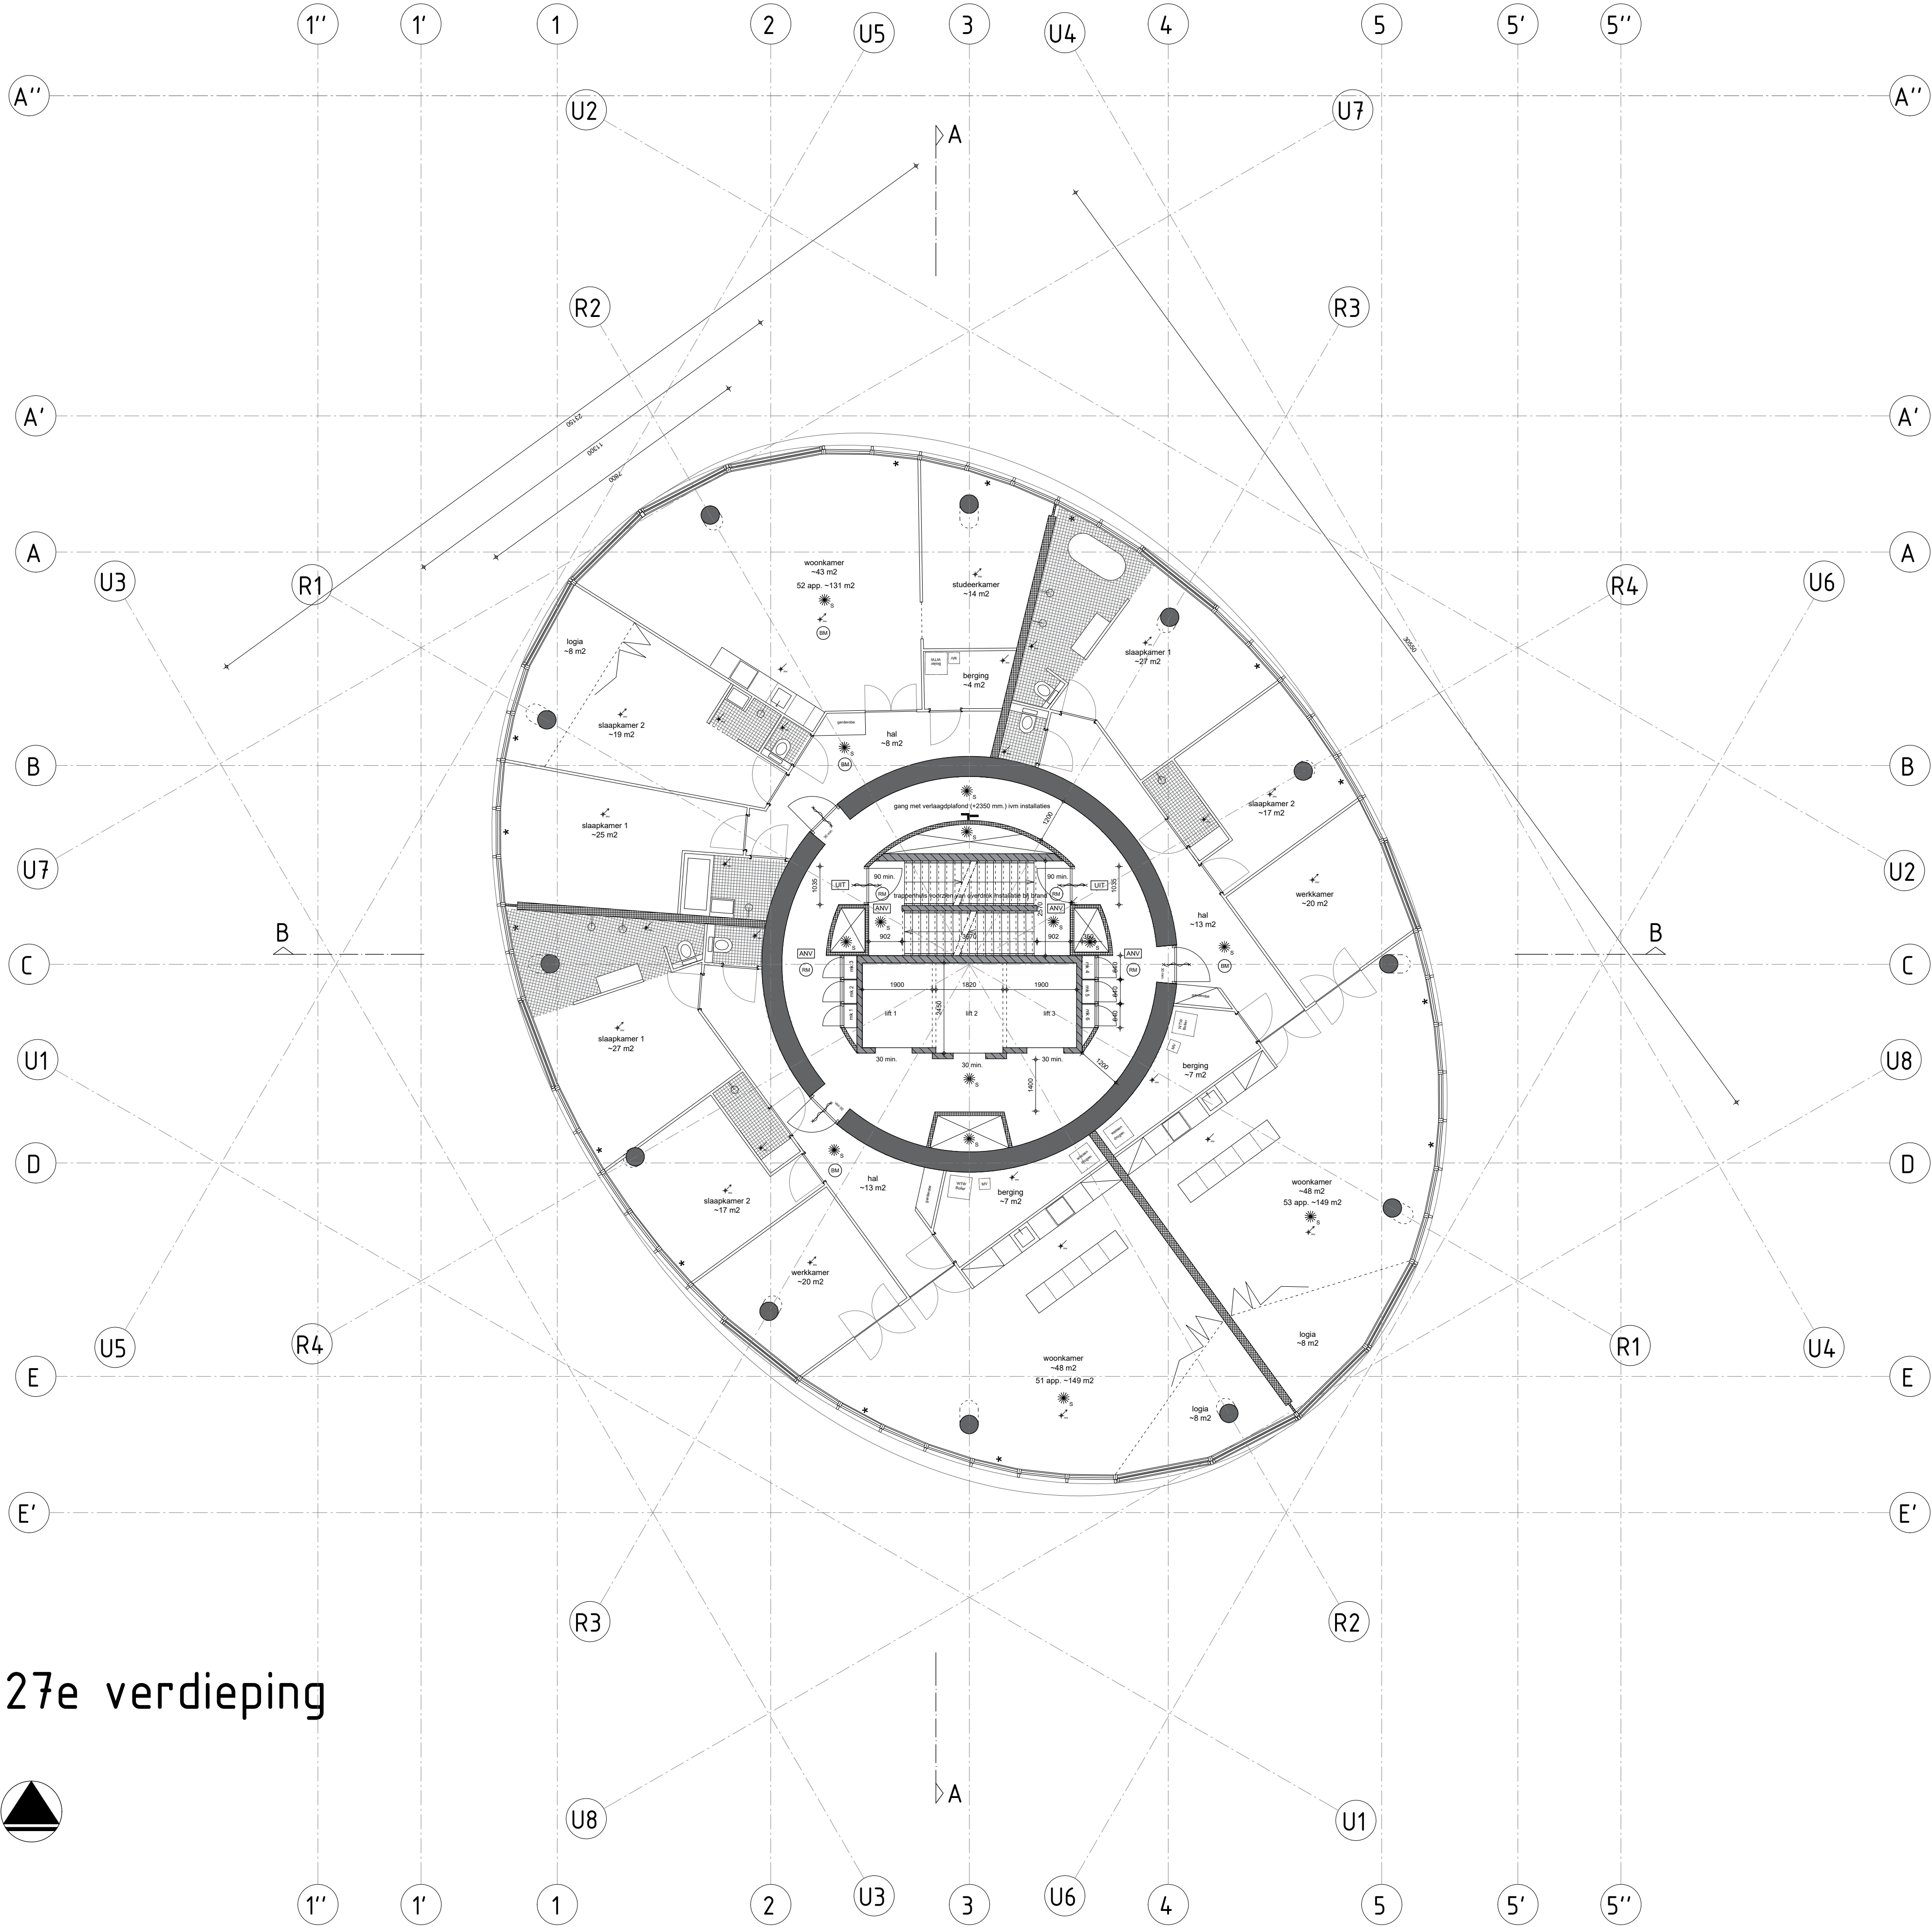

27e verdieping



renvooi

bouwkundig

	gevel Rc = 4,5 / dak Rc = 6 / BG vloer Rc 4,5
	gevelsegmenten: kozijn deel uitvoeren in geanodiseerd aluminium kleur zwart VB6 C35 / lamel deel uitvoeren in cortenloek gepoedercoat aluminium (gepreanodiseerd ijm zeeklimaat)
	12x aluminium gevel segment met verticale schuif pui voorzien van HR+++ glas. Gezamenlijke U-waarde gevel = 1
	40x aluminium gevel segment met vast HR+++ glas. Gezamenlijke U-waarde gevel = 1 / * geeft plaats van de kiepramen aan
	in het werk gestort beton constructief 120 min. brw.
	prefab beton 60 min. brw.
	recreatie appartement en appartement scheidende metalstud wand 205 mm. 60 min. brw. / geluidsisolatie 56 dB
	verblifgebied scheidende metalstud wand 70 mm. 30 min. brw. / geluidsisolatie 36 dB
	recreatie appartement en appartement scheidend MS binnenwand en gevelsegmenten conform bouwbesluit geluidswerend uitvoeren minimaal 52 dB.


installaties

	Specificaties / NEN normen van de E en W installatie t.a.v. bouwbesluit zie rapportage DWT en Alcedo
	Indeling electra, cai en tel. (= keuze koper) tijdens bouw aanvraag volgens NEN 1010
	verwarming en warm tapwater bij appartementen middels bodem warmtepomp / bij recreatie appartementen middels VRF systeem
	gebalanceerde ventilatie mechanische afvoer en mechanische toevoer, bij recreatie appartementen toevoer gecombineerd met VRF systeem
	WTW boiler per appartement
	MV box per appartement

brandveiligheid

	Specificaties / NEN normen en eisen brandveiligheid t.v. bouwbesluit zie rapportage VB&T
	Gebouw wordt voorzien van 2 brandweertiften in de kern. Voor specificaties / NEN normen zie rapportage VB&T
	De gehele toren wordt voorzien van een sprinkler installatie. Voor specificaties / NEN normen zie rapportage VB&T
	Wokkeltrappenhuis uitvoeren als extra beschermde vluchtroute wbdbo 60 min.
	Verkeersroute tussen appartementen uitvoeren als beschermde vluchtroute, wbdbo 30 min.
	gevel voldoet aan brandklasse B zijn volgens EN 13501-1
	rookmelder, aangesloten op ontruimingsinstallatie type B+
	brandmelder aangesloten op lichtnet appartement
	deur zelfsluiten 30 min. brandwerend (voldoen aan rookdoorgangseisen Ra/R200 cf. NEN 6075)
	deur zelfsluiten 60 min. brandwerend (voldoen aan rookdoorgangseisen Ra/R200 cf. NEN 6075)
	algemene noodverlichting, min. verlichtingssterkte 1 lux
	nooduitgang
	nooduitgang voorzien van paniek beslag, vrijdoorgang middels knopcilinder
	droge blusleiding
	ruimte voorzien van sprinklerinstallatie, voor specificaties zie rapportage VB&T
	brandslanghaspel 30 meter

project	Zeelandtoren	
fase	Bouwaanvraag	
onderwerp	Nieuwe situatie 27e verdieping	
datum wijzigingen	24-12-2020 03-03-2021	
opdrachtgever	Schelde Icoon BV	
werknnummer	221700	bladnummer BA-27
schaal	A1 _ 1:100	datum 09-10-2020
WTS architecten Bellamy park 9 4381 CG Vliessingen 0118 46000 / 06 51210541 areedijk@wtsarchitecten.nl		

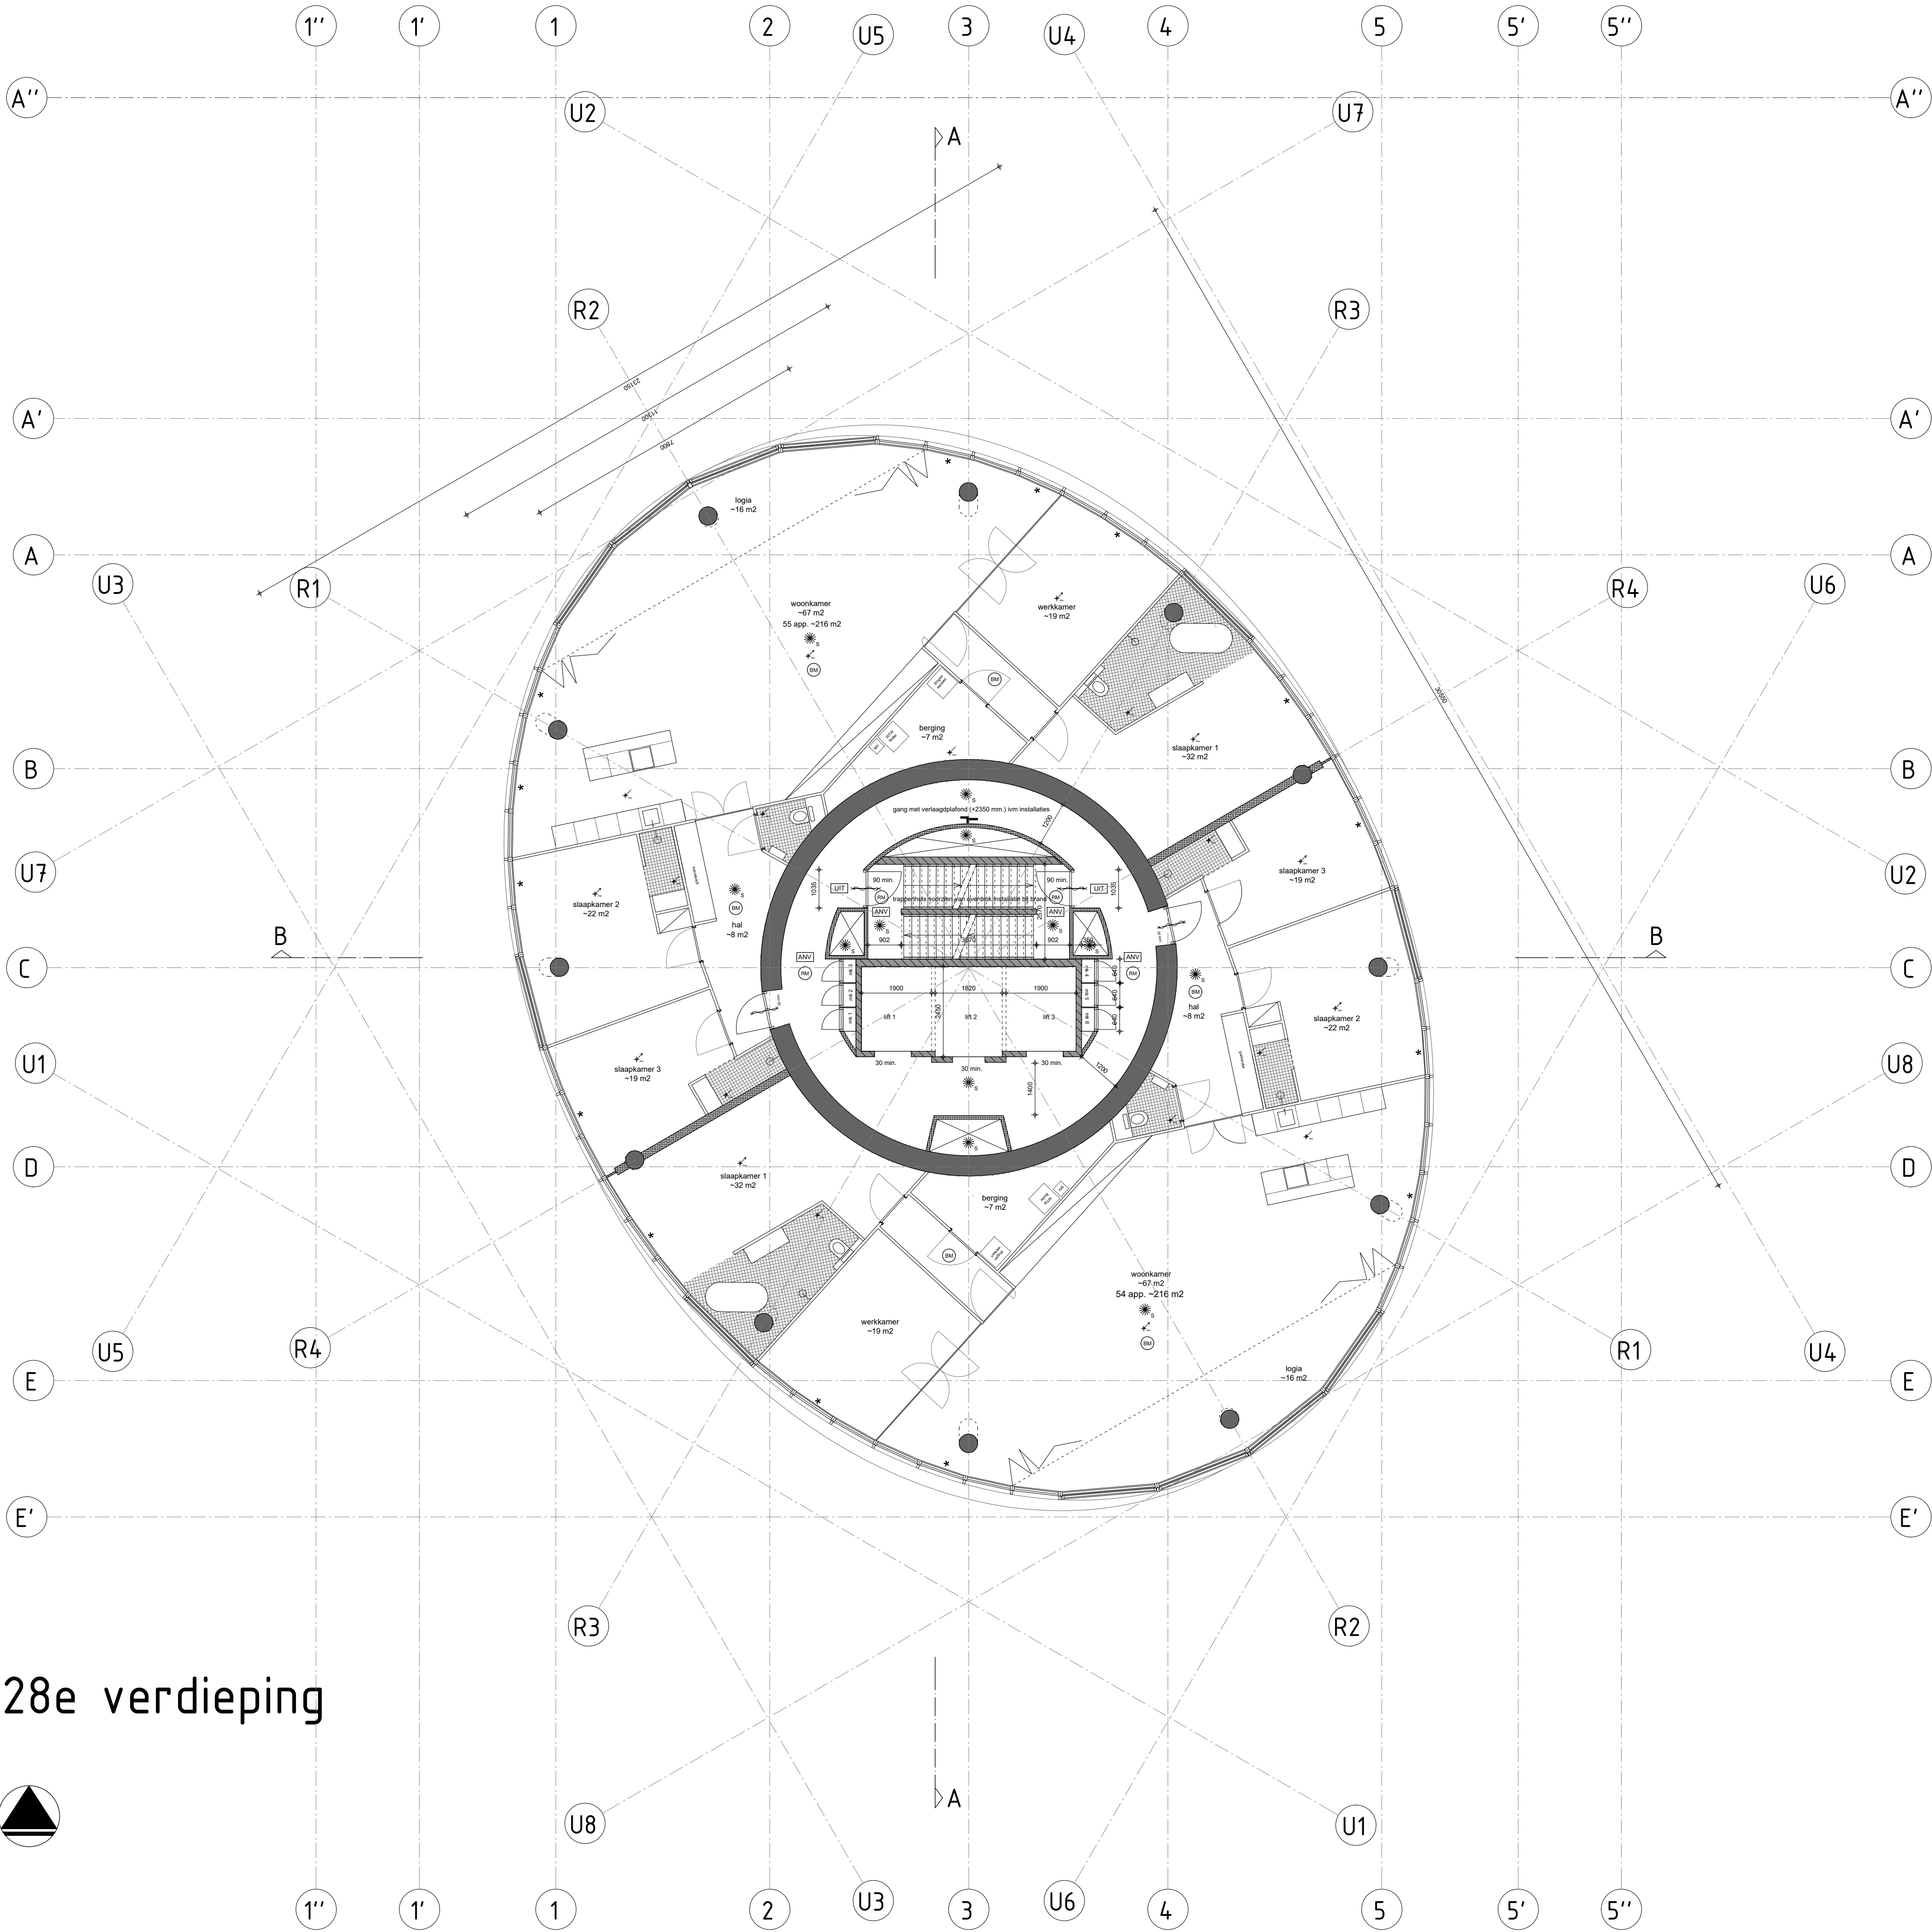

28e verdieping



renvooi

bouwkundig

	gevel Rc = 4,5 / dak Rc = 6 / BG vloer Rc 4,5
	gevelsegmenten: kozijn deel uitvoeren in geanodiseerd aluminium kleur zwart VB6 C35 / lamel deel uitvoeren in cortenlook gepoedercoat aluminium (gepreanodiseerd ivm zeeklimaat)
	12x aluminium gevel segment met verticale schuif pui voorzien van HR+++ glas. Gezamenlijke U-waarde gevel = 1
	40x aluminium gevel segment met vast HR+++ glas. Gezamenlijke U-waarde gevel = 1 / * geeft plaats van de kiepramen aan
	in het werk gestort beton constructief 120 min. brw.
	prefab beton 60 min. brw.
	recreatie appartement en appartement scheidende metalstud wand 205 mm. 60 min. brw. / geluidsisolatie 56 dB
	verblijfsgebied scheidende metalstud wand 70 mm. 30 min. brw. / geluidsisolatie 36 dB
	recreatie appartement en appartement scheidend MS binnenwand en gevelsegmenten conform bouwbesluit geluidswerend uitvoeren minimaal 52 dB.


installaties

	Specificaties / NEN normen van de E en W installatie t.a.v. bouwbesluit zie rapportage DWT en Alcedo
	Indeling electra, cai en tel. (= keuze koper) tijdens bouw aanvraag volgens NEN 1010
	verwarming en warm tapwater bij appartementen middels bodem warmtepomp / bij recreatie appartementen middels VRF systeem
	gebalanceerde ventilatie mechanische afvoer en mechanische toevoer, bij recreatie appartementen toevoer gecombineerd met VRF systeem
	WTW boiler per appartement
	MV box per appartement

brandveiligheid

	Specificaties / NEN normen en eisen brandveiligheid t.v. bouwbesluit zie rapportage VB&T
	Gebouw wordt voorzien van 2 brandweerliften in de kern. Voor specificaties / NEN normen zie rapportage VB&T
	De gehele toren wordt voorzien van een sprinkler installatie. Voor specificaties / NEN normen zie rapportage VB&T
	Wokkeltrappenhuis uitvoeren als extra beschermde vluchtroute vdbdo 60 min.
	Verkeersroute tussen appartementen uitvoeren als beschermde vluchtroute. vdbdo 30 min.
	gevel voldoet aan brandklasse B zijn volgens EN 13501-1
	rookmelder, aangesloten op ontruimingsinstallatie type B+
	brandmelder aangesloten op lichtnet appartement
	deur zelfsluiten 30 min. brandwerend (voldoen aan rookdoorgangseisen Ra/R200 cf. NEN 6075)
	deur zelfsluiten 60 min. brandwerend (voldoen aan rookdoorgangseisen Ra/R200 cf. NEN 6075)
	algemene noodverlichting, min. verlichtingssterkte 1 lux
	nooduitgang
	nooduitgang voorzien van paniek beslag, vrijedoorang middels knopcilinder
	droge blusleiding
	ruimte voorzien van sprinklerinstallatie, voor specificaties zie rapportage VB&T
	brandslanghaspel 30 meter

project	Zeelandtoren		
fase	Bouwaanvraag		
onderwerp	Nieuwe situatie 28e verdieping		
datum wijzigingen	21-12-2020 03-03-2021		
opdrachtgever	Schelde Icon BV		
werknnummer	221700	bladnummer	BA-28
schaal	A1 1:100	datum	09-10-2020
WTS architecten Bellamyark 9 4381 CC Vlasingen 0118 46900 / 06 51210541 areedijk@wtsarchitecten.nl			

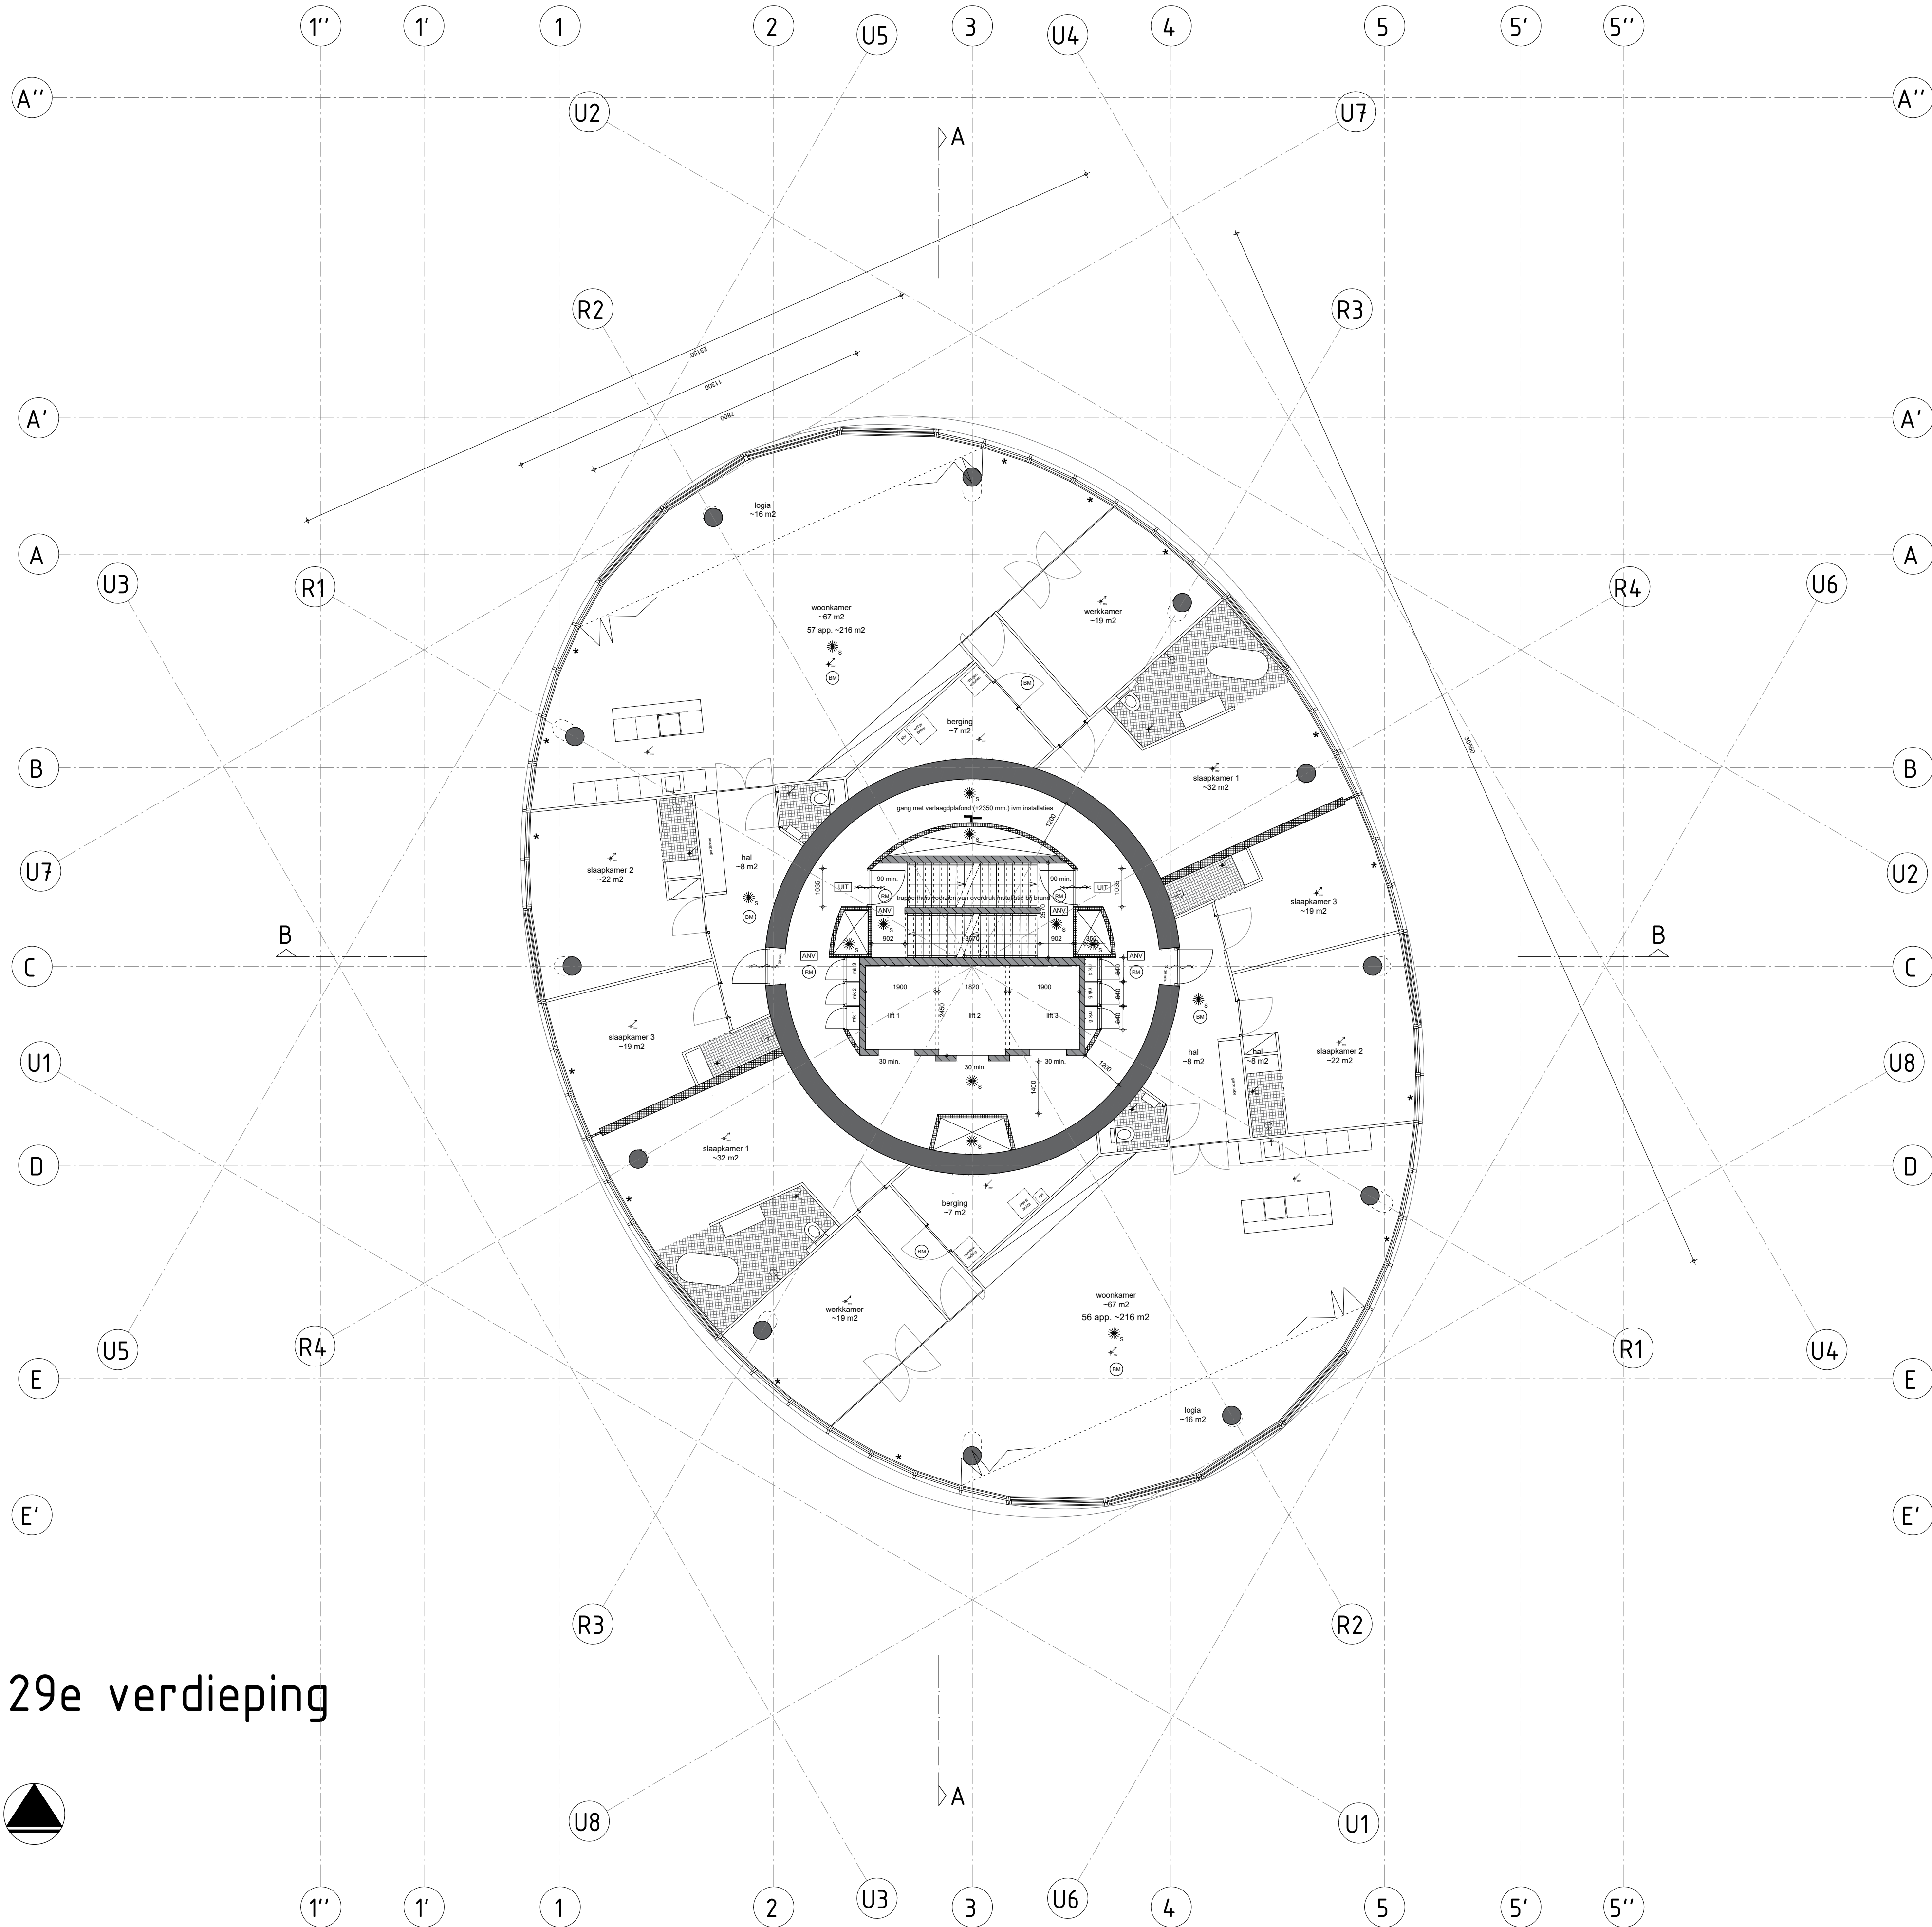


29e verdieping



renvooi



bouwkundig

 	gevel Rc = 4,5 / dak Rc = 6 / BG vloer Rc 4,5
	gevelsegmenten: kozijn deel uitvoeren in geanodiseerd aluminium Kleur zwart VB6 C35 / lamel deel uitvoeren in coterlock gepoedercoat aluminium (gepreanodiseerd ijm zeeklimaat)
	12x aluminium gevent segment met verticale schuif pui voorzien van HR+++ glas. Gezamenlijke U-waarde gevel = 1
	40x aluminium gevent segment met vast HR+++ glas. Gezamenlijke U-waarde gevel = 1 / * geeft plaats van de kiepramen aan
	in het werk gestort beton constructief 120 min. brw.
	prefab beton 60 min. brw.
	recreatie appartement en appartement scheidsde wand 205 mm. 60 min. brw. / geluidsisolatie 56 dB
	verblijfsgebied scheidsde wand 70 mm. 30 min. brw. / geluidsisolatie 36 dB
	recreatie appartement en appartement scheidsde MS binnenwand en gevelsegmenten conform bouwbesluit geluidswerend uitvoeren minimaal 52 dB.


installaties

	Specificaties / NEN normen van de E en W installatie t.a.v. bouwbesluit zie rapportage DWT en Alcedo
	Indeling electra, cai en tel. (= keuze koper) tijdens bouw aanvraag volgens NEN 1010
	verwarming en warm tapwater bij appartementen middels bodem warmtepomp / bij recreatie appartementen middels VRF systeem
	gebabalanceerde ventilatie mechanische afvoer en mechanische toevoer, bij recreatie appartementen toevoer gecombineerd met VRF systeem
	WTW boiler per appartement
	MV box per appartement

brandveiligheid

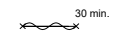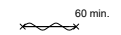	Specificaties / NEN normen en eisen brandveiligheid t.v. bouwbesluit zie rapportage VB&T
	Gebouw wordt voorzien van 2 brandweertiften in de kern. Voor specificaties / NEN normen zie rapportage VB&T
	De gehele toren wordt voorzien van een sprinkler installatie. Voor specificaties / NEN normen zie rapportage VB&T
	Wokkeltrappenhuis uitvoeren als extra beschermde vluchtroute wbdbo 60 min.
	Verkeersroute tussen appartementen uitvoeren als beschermde vluchtroute, wbdbo 30 min.
	gevel voldoet aan brandklasse B zijn volgens EN 13501-1
	rookmelder, aangesloten op ontruimingsinstallatie type B+
	brandmelder aansloten op lichtnet appartement
	deur zelfsluiten 30 min. brandwerend (voldoen aan rookdoorgangseisen Ra/R200 cf. NEN 6075)
	deur zelfsluiten
	deur zelfsluiten 60 min. brandwerend (voldoen aan rookdoorgangseisen Ra/R200 cf. NEN 6075)
	algemene noodverlichting, min. verlichtingssterkte 1 lux
	nooduitgang
	nooduitgang voorzien van paniek beslag, vrijdoorgang middels knopcilinder
	droge blusleiding
	ruimte voorzien van sprinklerinstallatie, voor specificaties zie rapportage VB&T
	brandslanghaspel 30 meter

project	Zeelandtoren	
fase	Bouwaanvraag	
onderwerp	Nieuwe situatie 29e verdieping	
datum wijzigingen	24-12-2020 03-03-2021	
opdrachtgever	Schelde Icoon BV	
werknnummer	221700	bladnummer BA-29
schaal	A1 _ 1:100	datum 09-10-2020
WTS architecten Bellamy park 9 4381 CG Vliessingen 0118 46000 / 06 51210541 areedijk@wtsarchitecten.nl		
		

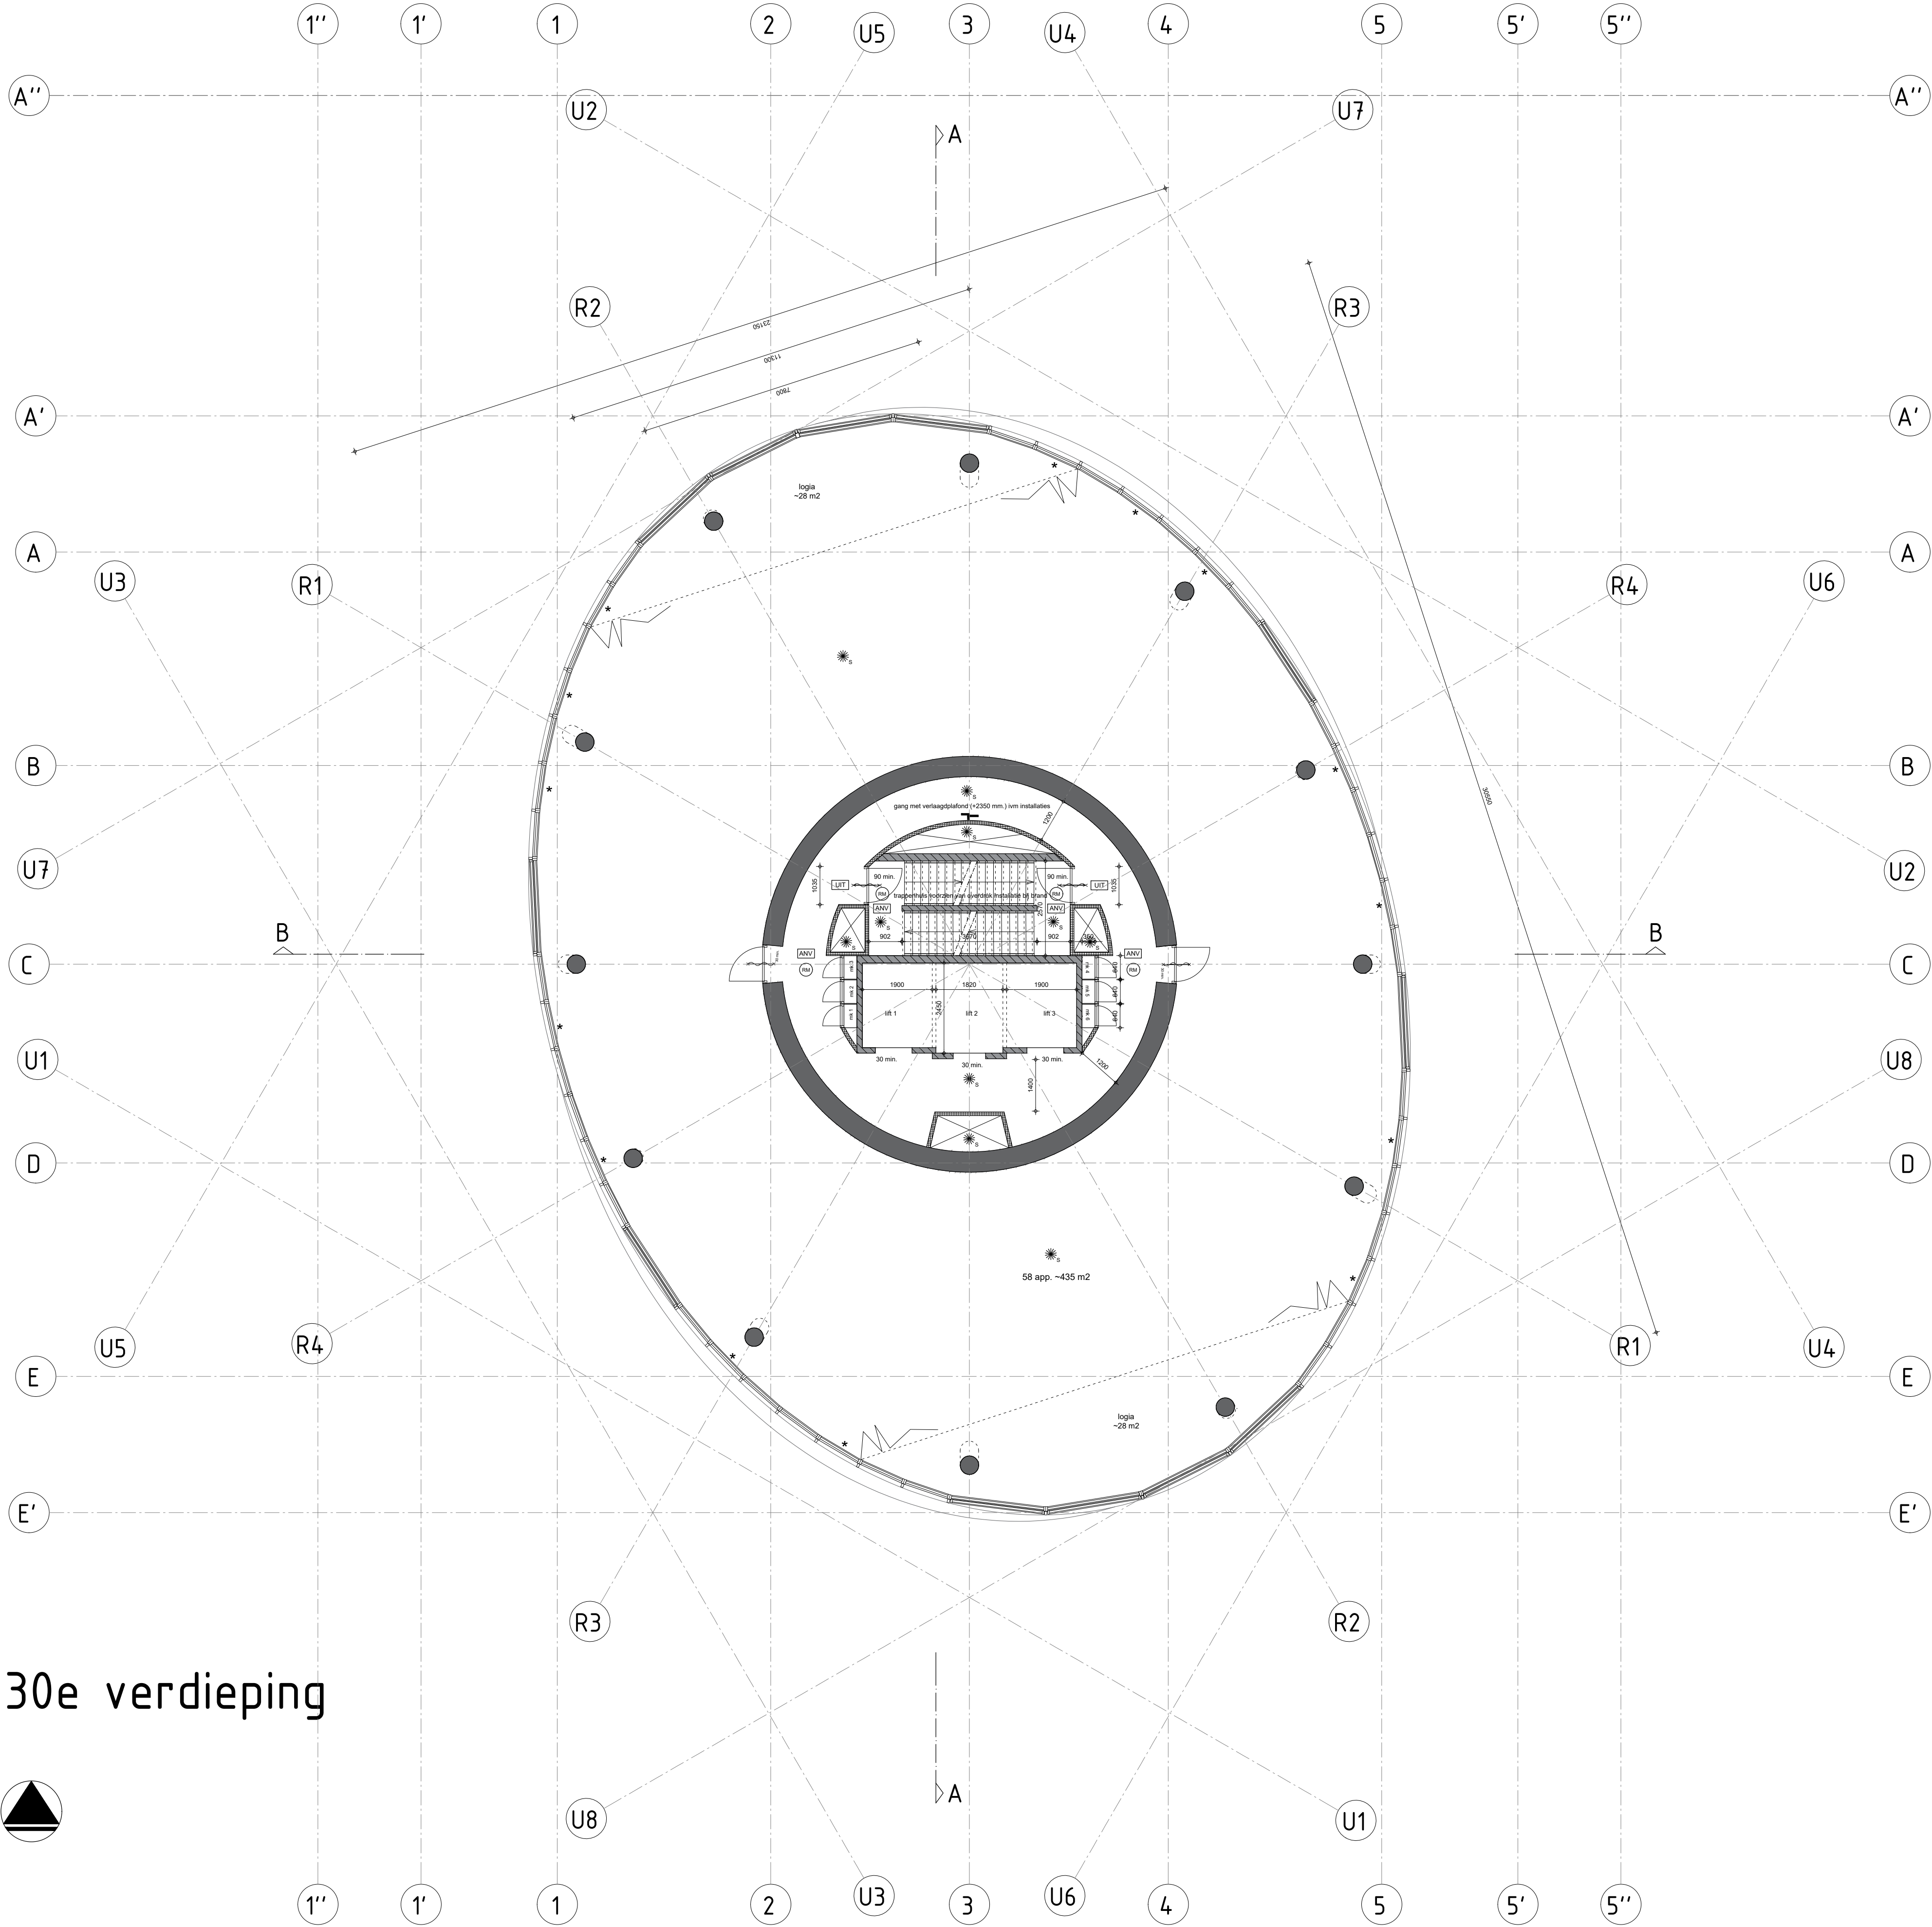

30e verdieping



renvooi

bouwkundig

	gevel Rc = 4,5 / dak Rc = 6 / BG vloer Rc 4,5
	gevelsegmenten: kozijn deel uitvoeren in geanodiseerd aluminium kleur zwart VB6 C35 / lamel deel uitvoeren in cortenloek gepoedercoat aluminium (gepreanodiseerd ijm zeeklimaat)
	12x aluminium gevel segment met verticale schuif pui voorzien van HR+++ glas. Gezamenlijke U-waarde gevel = 1
	40x aluminium gevel segment met vast HR+++ glas. Gezamenlijke U-waarde gevel = 1 / * geeft plaats van de kiepramen aan
	in het werk gestort beton constructief 120 min. brw.
	prefab beton 60 min. brw.
	recreatie appartement en appartement scheidende metalstud wand 205 mm. 60 min. brw. / geluidsisolatie 56 dB
	verblijfsgebied scheidende metalstud wand 70 mm. 30 min. brw. / geluidsisolatie 36 dB
	recreatie appartement en appartement scheidend MS binnenwand en gevelsegmenten conform bouwbesluit geluidswerend uitvoeren minimaal 52 dB.


installaties

	Specificaties / NEN normen van de E en W installatie t.a.v. bouwbesluit zie rapportage DWT en Alcedo
	Indeling electra, cai en tel. (= keuze koper) tijdens bouw aanvraag volgens NEN 1010
	verwarming en warm tapwater bij appartementen middels bodem warmtepomp / bij recreatie appartementen middels VRF systeem
	gebalanceerde ventilatie mechanische afvoer en mechanische toevoer, bij recreatie appartementen toevoer gecombineerd met VRF systeem
	WTW boiler vat per appartement
	MV box per appartement

brandveiligheid

	Specificaties / NEN normen en eisen brandveiligheid t.v. bouwbesluit zie rapportage VB&T
	Gebouw wordt voorzien van 2 brandweertiften in de kern. Voor specificaties / NEN normen zie rapportage VB&T
	De gehele toren wordt voorzien van een sprinkler installatie. Voor specificaties / NEN normen zie rapportage VB&T
	Wokkeltrappenhuis uitvoeren als extra beschermde vluchtroute wbdbo 60 min.
	Verkeersroute tussen appartementen uitvoeren als beschermde vluchtroute, wbdbo 30 min.
	gevel voldoet aan brandklasse B zijn volgens EN 13501-1
	rookmelder, aangesloten op ontruimingsinstallatie type B+
	brandmelder aangesloten op lichtnet appartement
	deur zelfsluiten 30 min. brandwerend (voldoen aan rookdoorgangseisen Ra/R200 cf. NEN 6075)
	deur zelfsluiten
	deur zelfsluiten 60 min. brandwerend (voldoen aan rookdoorgangseisen Ra/R200 cf. NEN 6075)
	algemene noodverlichting, min. verlichtingssterkte 1 lux
	nooduitgang
	nooduitgang voorzien van paniek beslag, vrijedoorang middels knopcilinder
	droge blusleiding
	ruimte voorzien van sprinklerinstallatie, voor specificaties zie rapportage VB&T
	brandslanghaspel 30 meter

project	Zeelandtoren	
fase	Bouwaanvraag	
onderwerp	Nieuwe situatie 30e verdieping	
datum wijzigingen	21-12-2020 03-03-2021	
opdrachtgever	Schelde Icoon BV	
werknnummer	221700	bladnummer BA-30
schaal	A1 _ 1:100	datum 09-10-2020
WTS architecten Bellamy park 9 4381 CG Vliessingen 0118 46000 / 06 51210541 areedijk@wtsarchitecten.nl		

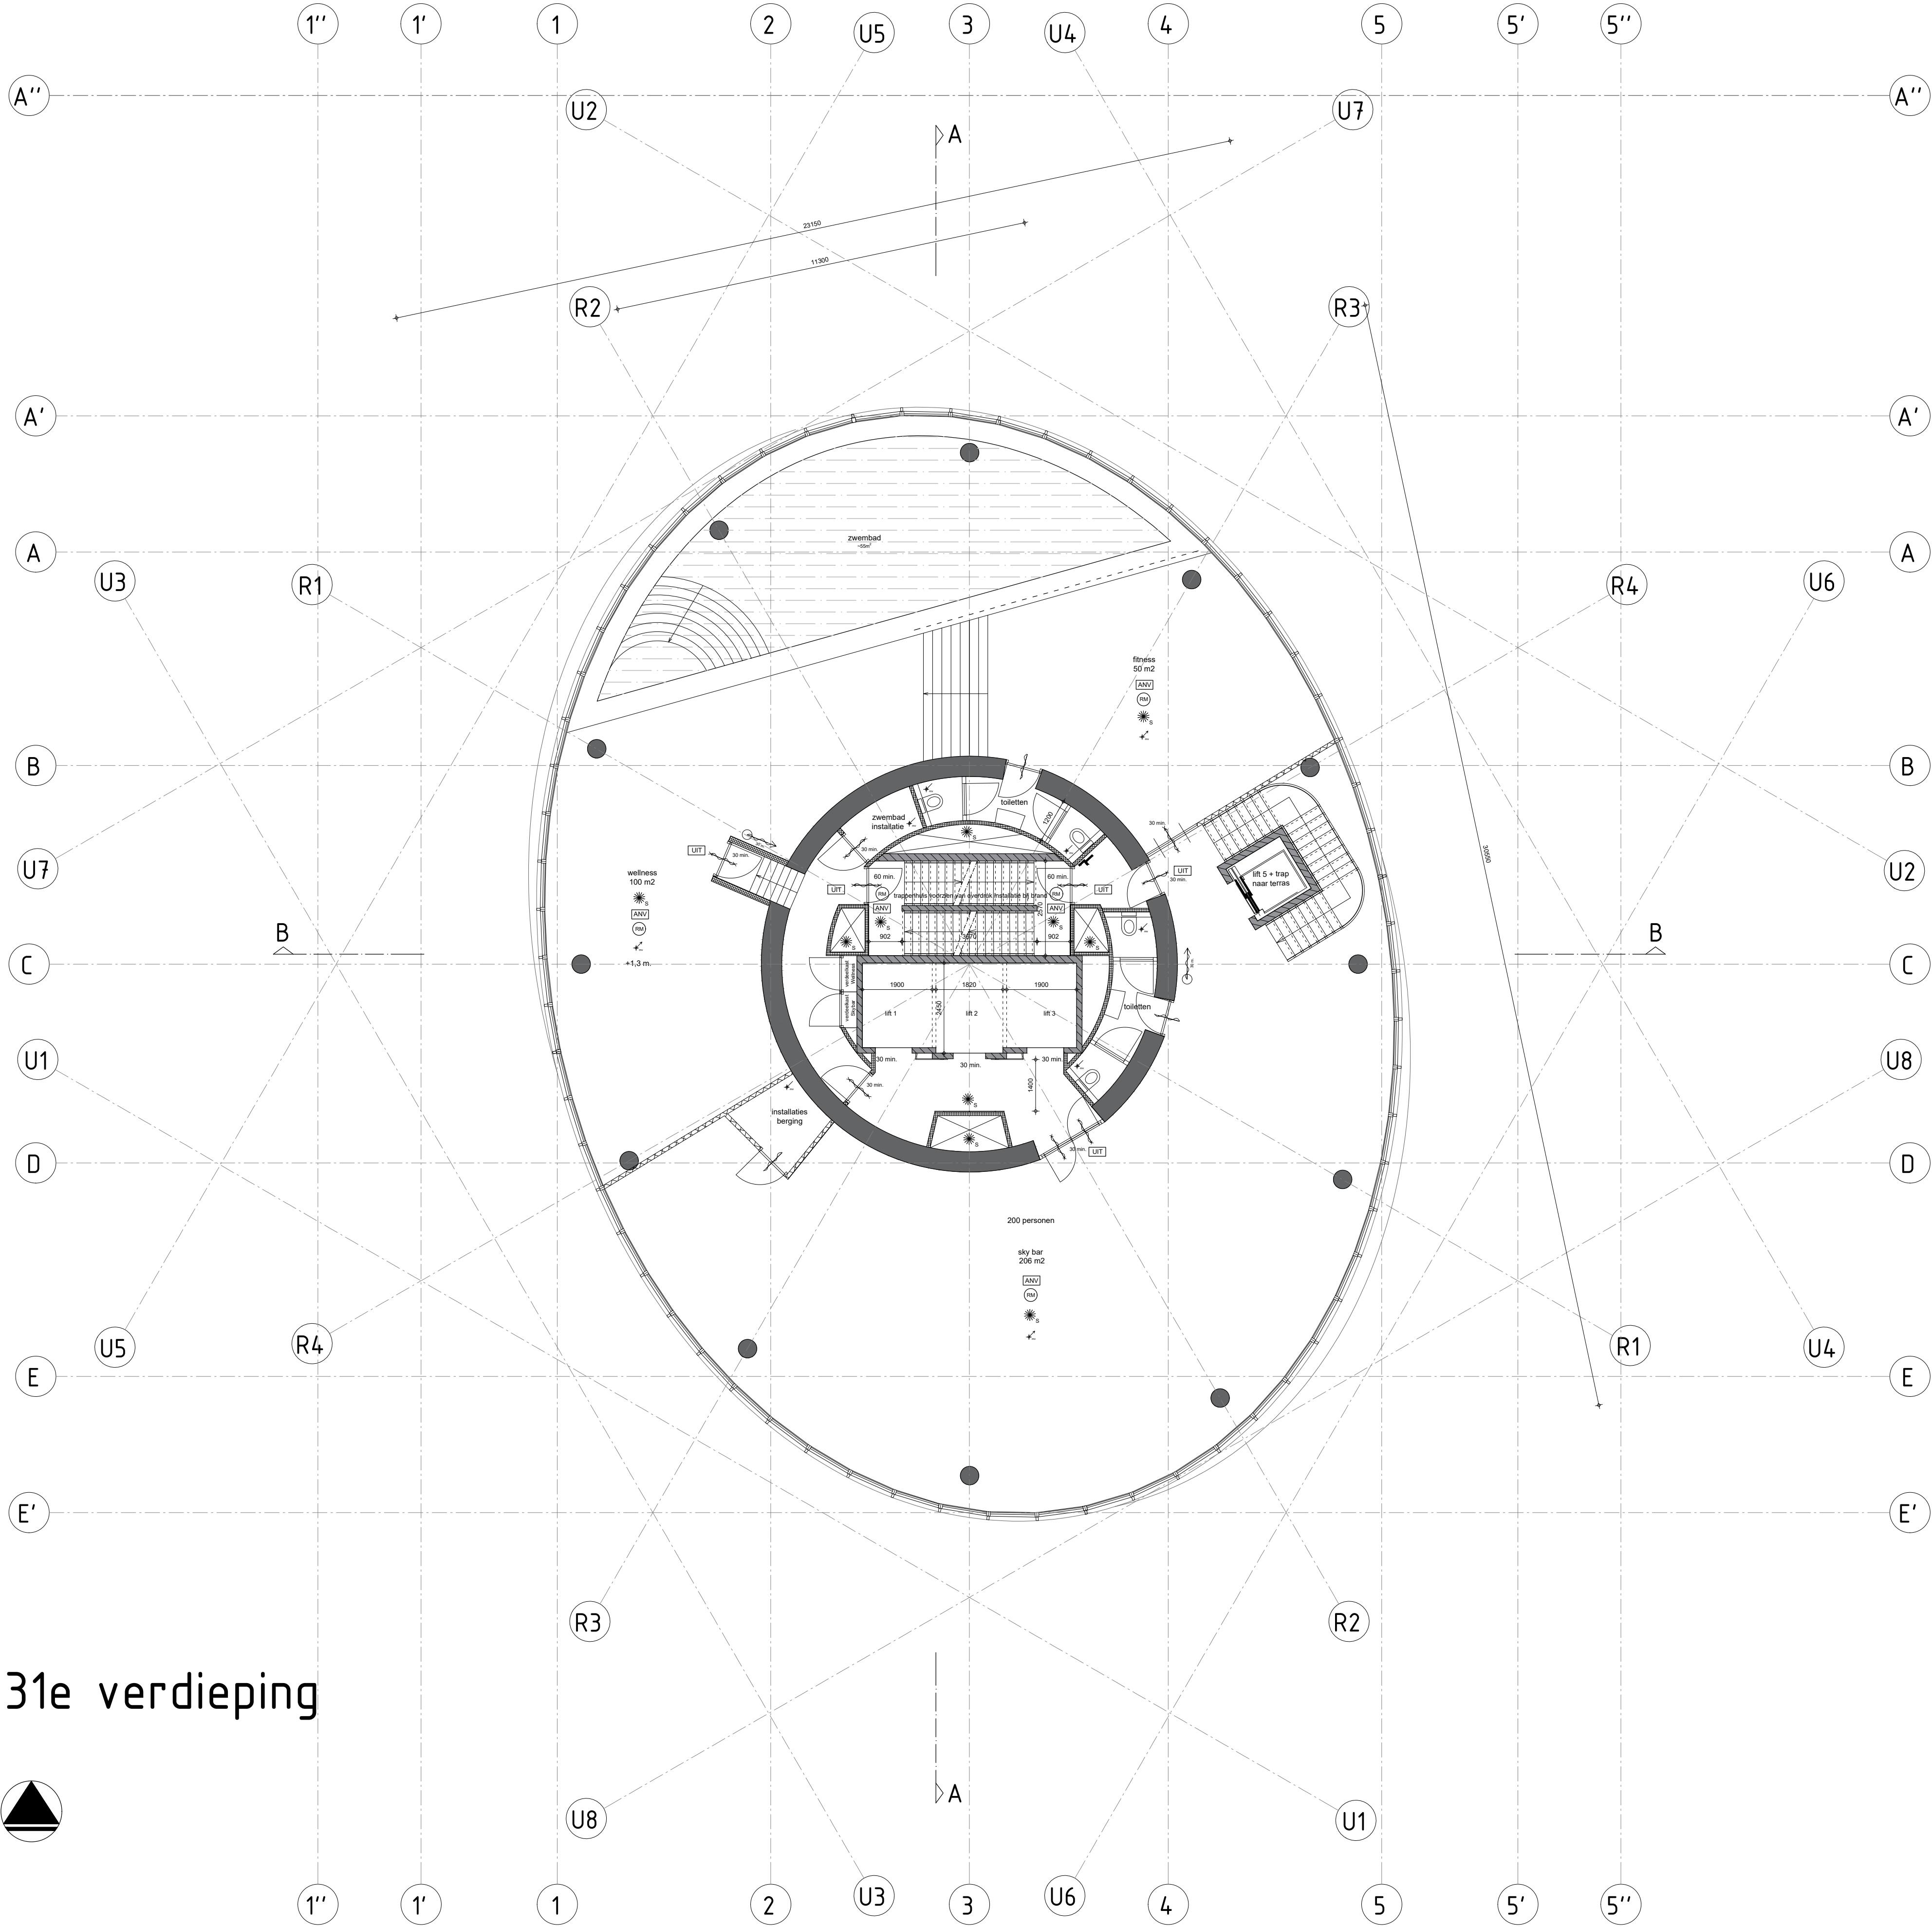

31e verdieping



renvooi

bouwkundig

	gevel Rc = 4,5 / dak Rc = 6 / BG vloer Rc 4,5
	gevelsegmenten: kozijn deel uitvoeren in geanodiseerd aluminium kleur zwart VB6 C35 / lamel deel uitvoeren in coterlock gepoedercoat aluminium (gepreanodiseerd ivm zeeklimaat)
	64x aluminium gevel segment met vast HR +++ glas. Gezamenlijke U-waarde gevel = 1
	in het werk gestort beton constructief 120 min. brw.
	prefab beton 60 min. brw.
	metastud wand 100 mm.
	metastud wand 100 mm. 30 min. brandwerend
Zwembad reinigen middels UV ivm aluminium kozijnen gevel	


installaties

	Specificaties / NEN normen van de W installatie t.a.v. bouwbesluit zie rapportage DWT en Alcedo
	Indeling electra, cai en tel. (= keuze koper) tijdens bouw aanvraag volgens NEN 1010
	gebalanceerde ventilatie mechanische afvoer en mechanische toevoer d.m.v. roosters in de gevel
	WTW boiler voor een appartement of een hotelkamer cluster
	MV box voor een appartement of een hotelkamer cluster

brandveiligheid

	Specificaties / NEN normen en eisen brandveiligheid t.v. bouwbesluit zie rapportage VB&T
	Gebouw wordt voorzien van 2 brandweertiften in de kern. Voor specificaties / NEN normen zie rapportage VB&T
	De gehele toren wordt voorzien van een sprinkler installatie. Voor specificaties / NEN normen zie rapportage VB&T
	Wokkeltrappenhuis uitvoeren als extra beschermde vluchtroute wdbdo 60 min.
	Verkeersroute tussen appartementen uitvoeren als beschermde vluchtroute, wdbdo 30 min.
	rookmelder, aangesloten op ontruimingsinstallatie type B+
	deur zelfsluiten 30 min. brandwerend (voldoen aan rookdoorgangseisen Ra/R200 cf. NEN 6075)
	deur zelfsluiten 60 min. brandwerend (voldoen aan rookdoorgangseisen Ra/R200 cf. NEN 6075)
	algemene noodverlichting, min. verlichtingssterkte 1 lux
	nooduitgang
	nooduitgang voorzien van paniek beslag, vrijdoorgang middels knopcilinder
	droge blusleiding
	ruimte voorzien van sprinklerinstallatie, voor specificaties zie rapportage VB&T
	brandslanghaspel 30 meter

project	Zeelandtoren	
fase	Bouwaanvraag	
onderwerp	Nieuwe situatie 31e verdieping	
datum wijzigingen	24-12-2020 03-03-2021	
opdrachtgever	Schelde Icoon BV	
werknnummer	221700	bladnummer BA-31
schaal	A1 _ 1:100	datum 09-10-2020
WTS architecten Bellamy park 9 4381 CG Vliessingen 0118 46000 / 06 51210541 areedijk@wtsarchitecten.nl		
WTS ARCHITECTEN		

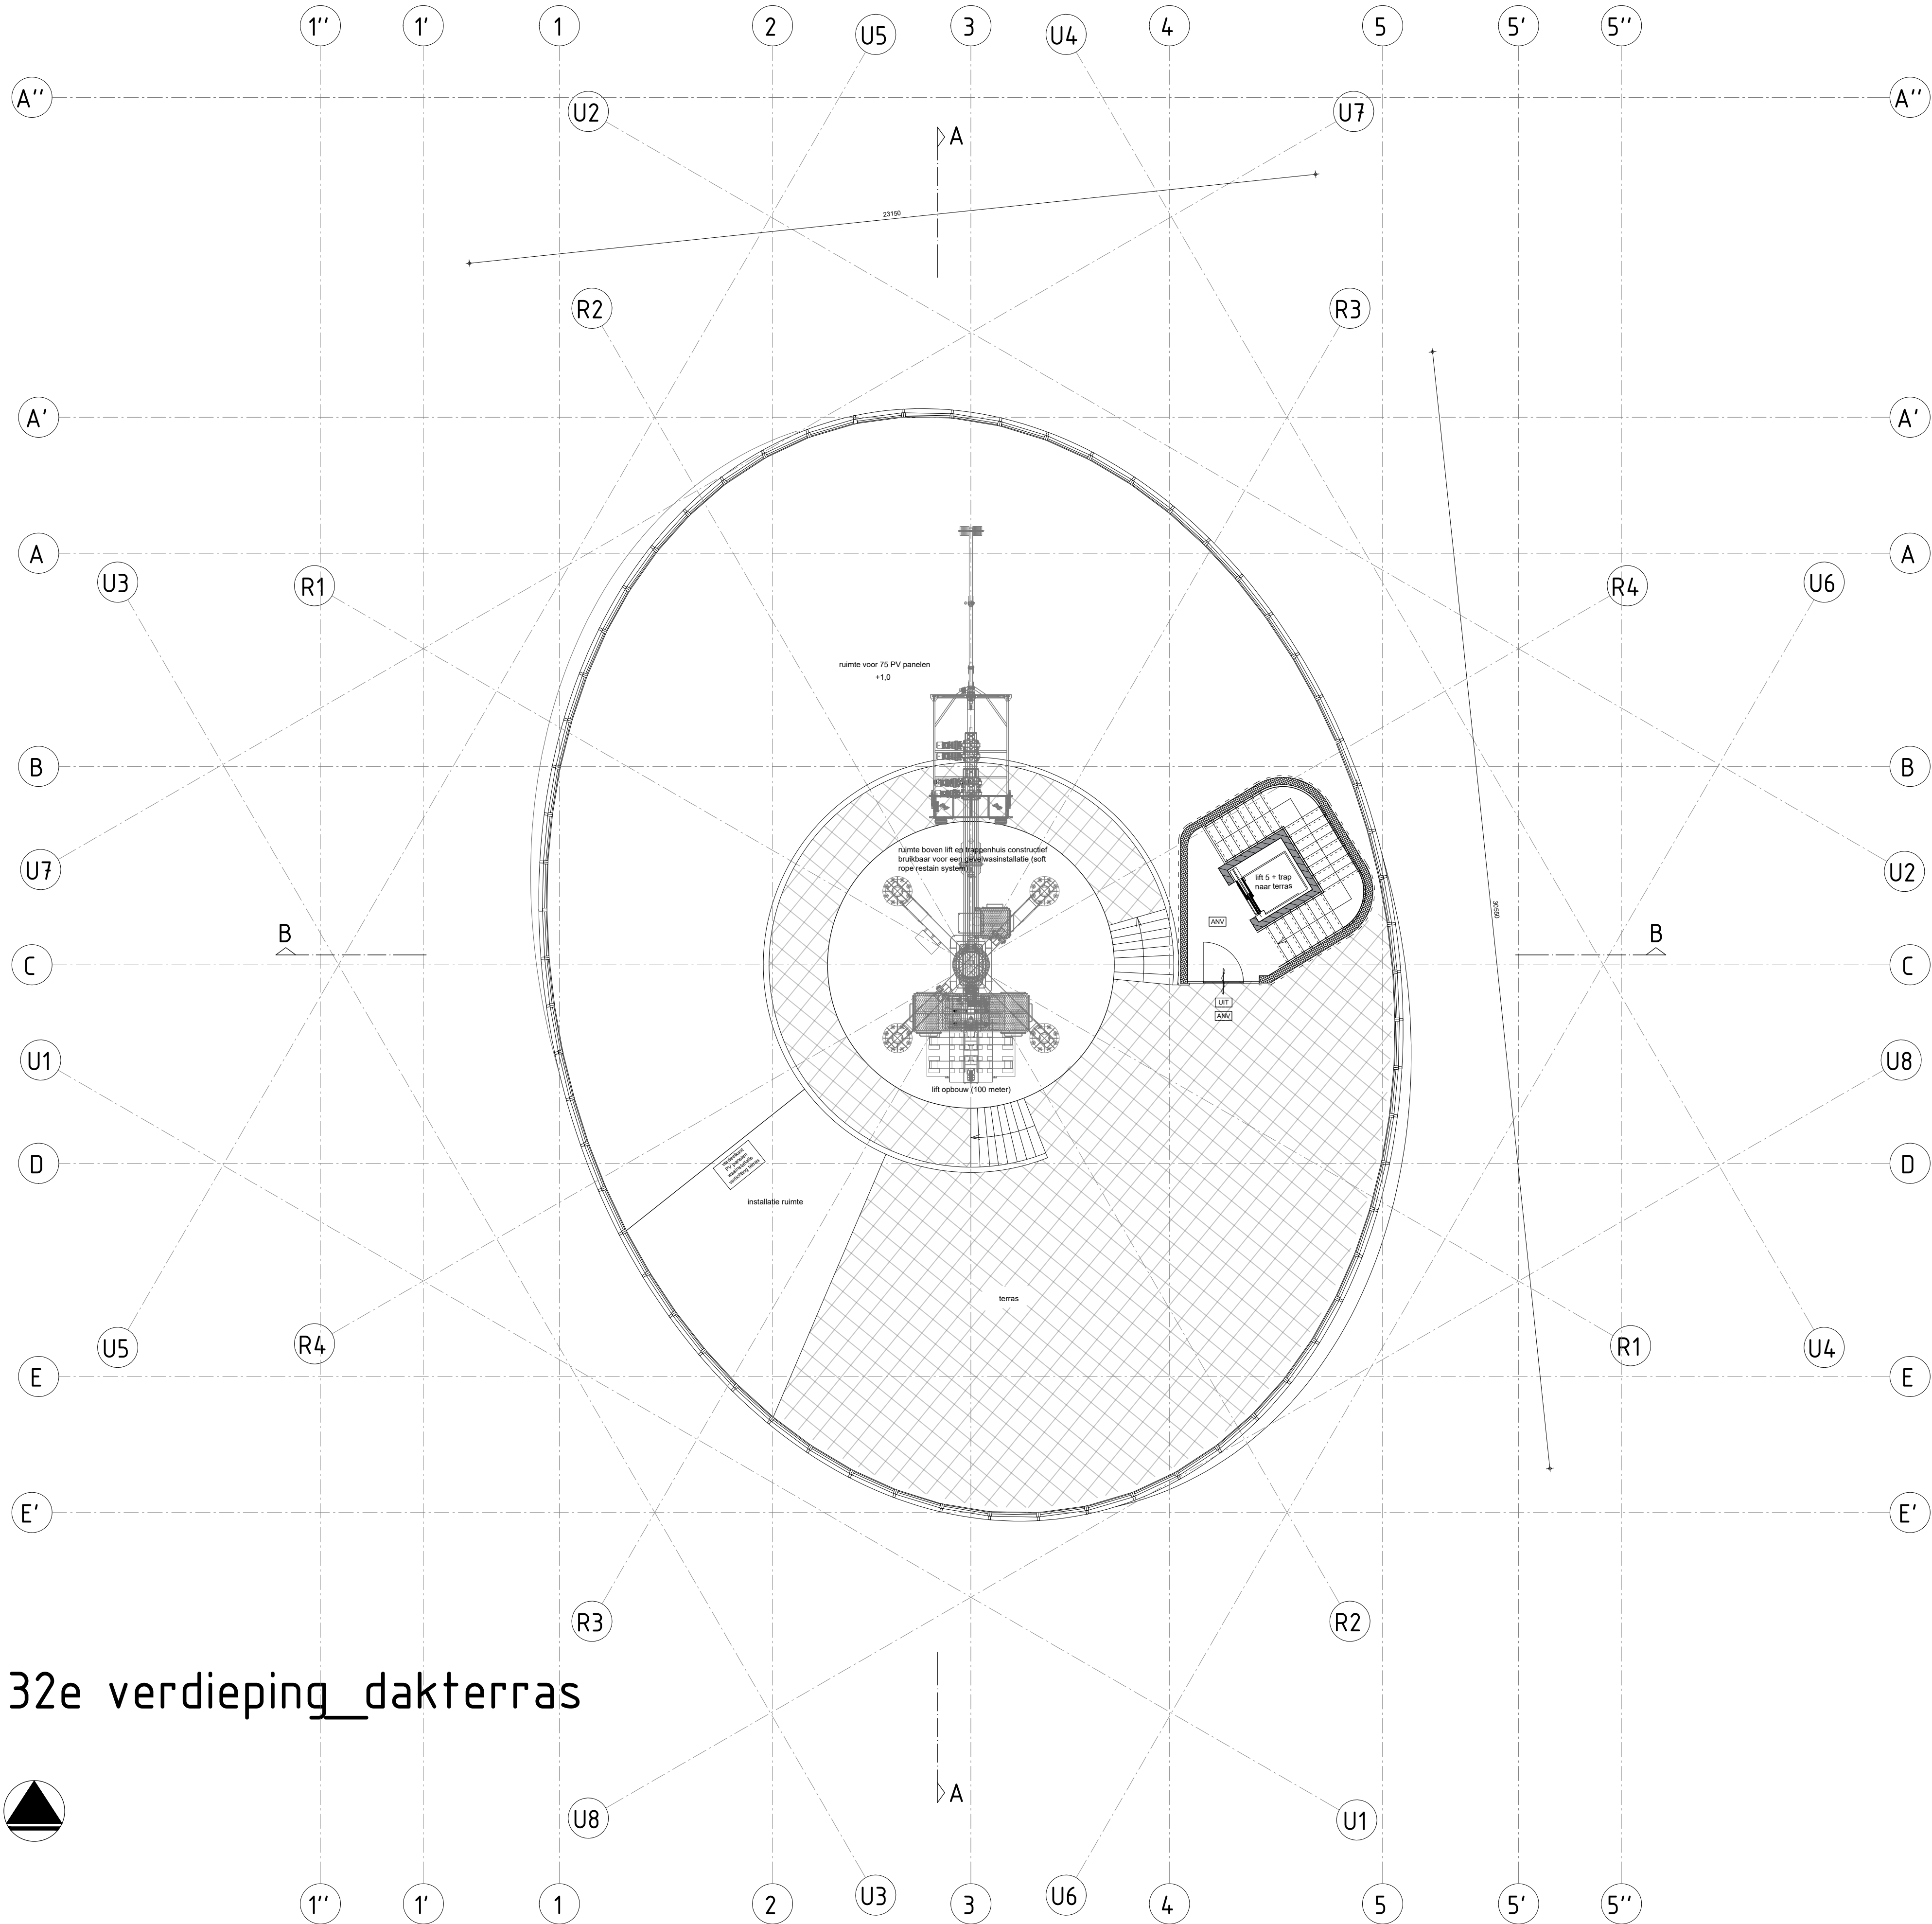

renvooi

bouwkundig

	gevel Rc = 4,5 / dak Rc = 6 / BG vloer Rc 4,5
	gevelsegmenten: kozijn deel uitvoeren in geanodiseerd aluminium kleur zwart VB6 C35 / lamel deel uitvoeren in coterlock gepoedercoat aluminium (gepreanodiseerd ijm zeeklimaat)
	64x aluminium gevel segment met vast HR +++ glas, zonder bovenstijl
	in het werk gestort beton constructief 120 min. brw.
	prefab beton 60 min. brw.
	hotelkamer scheidende metalstud wand 145 mm. 60 min. brw.
	appartement scheidende metalstud wand 205 mm. 60 min. brw.
	kamer scheidende metalstud wand 100 mm.

installaties

	Specificaties / NEN normen van de E & W installatie t.a.v. bouwbesluit zie rapportage DWT en Alcedo
	Indeling electra, cai en tel. (= keuze koper) tijdens bouw aanvraag volgens NEN 1010
	ventilatie mechanische afvoer en mechanische toevoer d.m.v. roosters in de gevel
	WTW boiler vat voor een appartement of een hotelkamer cluster
	MV box voor een appartement of een hotelkamer cluster

brandveiligheid

	Specificaties / NEN normen en eisen brandveiligheid t.v. bouwbesluit zie rapportage VB&T
	Gebouw wordt voorzien van 2 brandweertritten in de kern. Voor specificaties / NEN normen zie rapportage VB&T
	De gehele toren wordt voorzien van een sprinkler installatie. Voor specificaties / NEN normen zie rapportage VB&T
	Wokkeltrappenhuis uitvoeren als extra beschermde vluchtroute wbdbo 60 min.
	Verkeersroute tussen appartementen uitvoeren als beschermde vluchtroute, wbdbo 30 min.
	rookmelder, aangesloten op ontruimingsinstallatie type B+
	brandmelder aangesloten op ontruimingsinstallatie type B+
	deur zelfsluiten 30 min. brandwerend (voldoet aan rookdoorgangseisen RaR200 cf. NEN 6075)
	30 min. brandwerend
	deur zelfsluiten 60 min. brandwerend (voldoet aan rookdoorgangseisen RaR200 cf. NEN 6075)
	60 min. brandwerend
	algemene noodverlichting, min. verlichtingssterkte 1 lux
	nooduitgang
	nooduitgang voorzien van paniek beslag, vrijdoorgang middels knopcilinder
	droge blusleiding
	ruimte voorzien van sprinklerinstallatie, voor specificaties zie rapportage VB&T

32e verdieping_dakterras

project	Zeelandtoren	
fase	Bouwaanvraag	
onderwerp	Nieuwe situatie 32e verdieping _ dakterras	
datum wijzigingen	24-12-2020 03-03-2021	
opdrachtgever	Schelde Icoon BV	
werknnummer	221700	bladnummer BA-32
schaal	A1 _ 1:100	datum 09-10-2020
WTS architecten Bellamy park 9 4381 CG Vliessingen 0118 46000 / 06 51210541 areedijk@wtsarchitecten.nl		
WTS ARCHITECTEN		