

renvooi

bouwkundig


- In het werk gestort beton constructief 120 min. btw. voor specificaties zie constructie bekeringen Platen Bouwtechniek
- prefab beton 60 min. btw. voor specificaties zie constructie bekeringen Platen Bouwtechniek
- metastud wand 60 min. btw.
- luchtdoornen wanden
- keelbalk, voor specificaties zie constructie bekeringen Platen Bouwtechniek
- bergingen, opp. minimaal 5 m² en 1.8 m breed, van prefab H.S.B. wand 70 mm, met daarin steklijn en HFL opdeklaar.
- parkeerplaats afmeting 2500 x 2000 mm (rijbaan minimaal 6000 mm breed)
- betereks
- rode vloeplijn sprong van houten dek naar linker bestrijding 0.8 meter trems sprong in kelder dak
- lokke berging recreatie apparatuur

installaties

- W installatie volgens bouwbesluit / NEN normen en specificaties installateur
- E installatie volgens bouwbesluit / NEN 1010 en specificaties installateur
- Ventilatie en CO2 LFD volgens NEN 2443, zie rapportage V&T
- HWA
- Riolering
- Nuts tracé, onafgebroken koker

brandveiligheid

- specificaties / NEN normen en eisen brandveiligheid 1 v. bouwbesluit zie rapportage V&T
- Gedetailleerd ontwerp van 2 brandweerplaten in de vorm. voor specificaties / NEN normen zie rapportage V&T
- De gehele lezer wordt voorzien van een systeem installatie. voor specificaties / NEN normen zie rapportage V&T
- Wolkefrapportuur uitvoeren als extra beschermde vluchtroute, wddto 30 min.
- Verkeersruimte tussen appartements uithoeken als beschermde vluchtroute, wddto 30 min.
- gevel voldoet aan brandklasse B zijn volgens EN 13501-1
- rookreducer. aangesloten op ontvangingsinstallatie type B+
- deur zelfsluiten 30 min. brandweerstand
- deur zelfsluiten 60 min. brandweerstand
- algemene rookafkorting, min. verlichtingssterkte 1 lux
- noeduitgang
- noeduitgang voorzien van paniek beleg, vrijkeergang middels knopvrijder
- droge bestrijding
- ruimte voorzien van sprinklerinstallatie, voor specificaties zie rapportage V&T

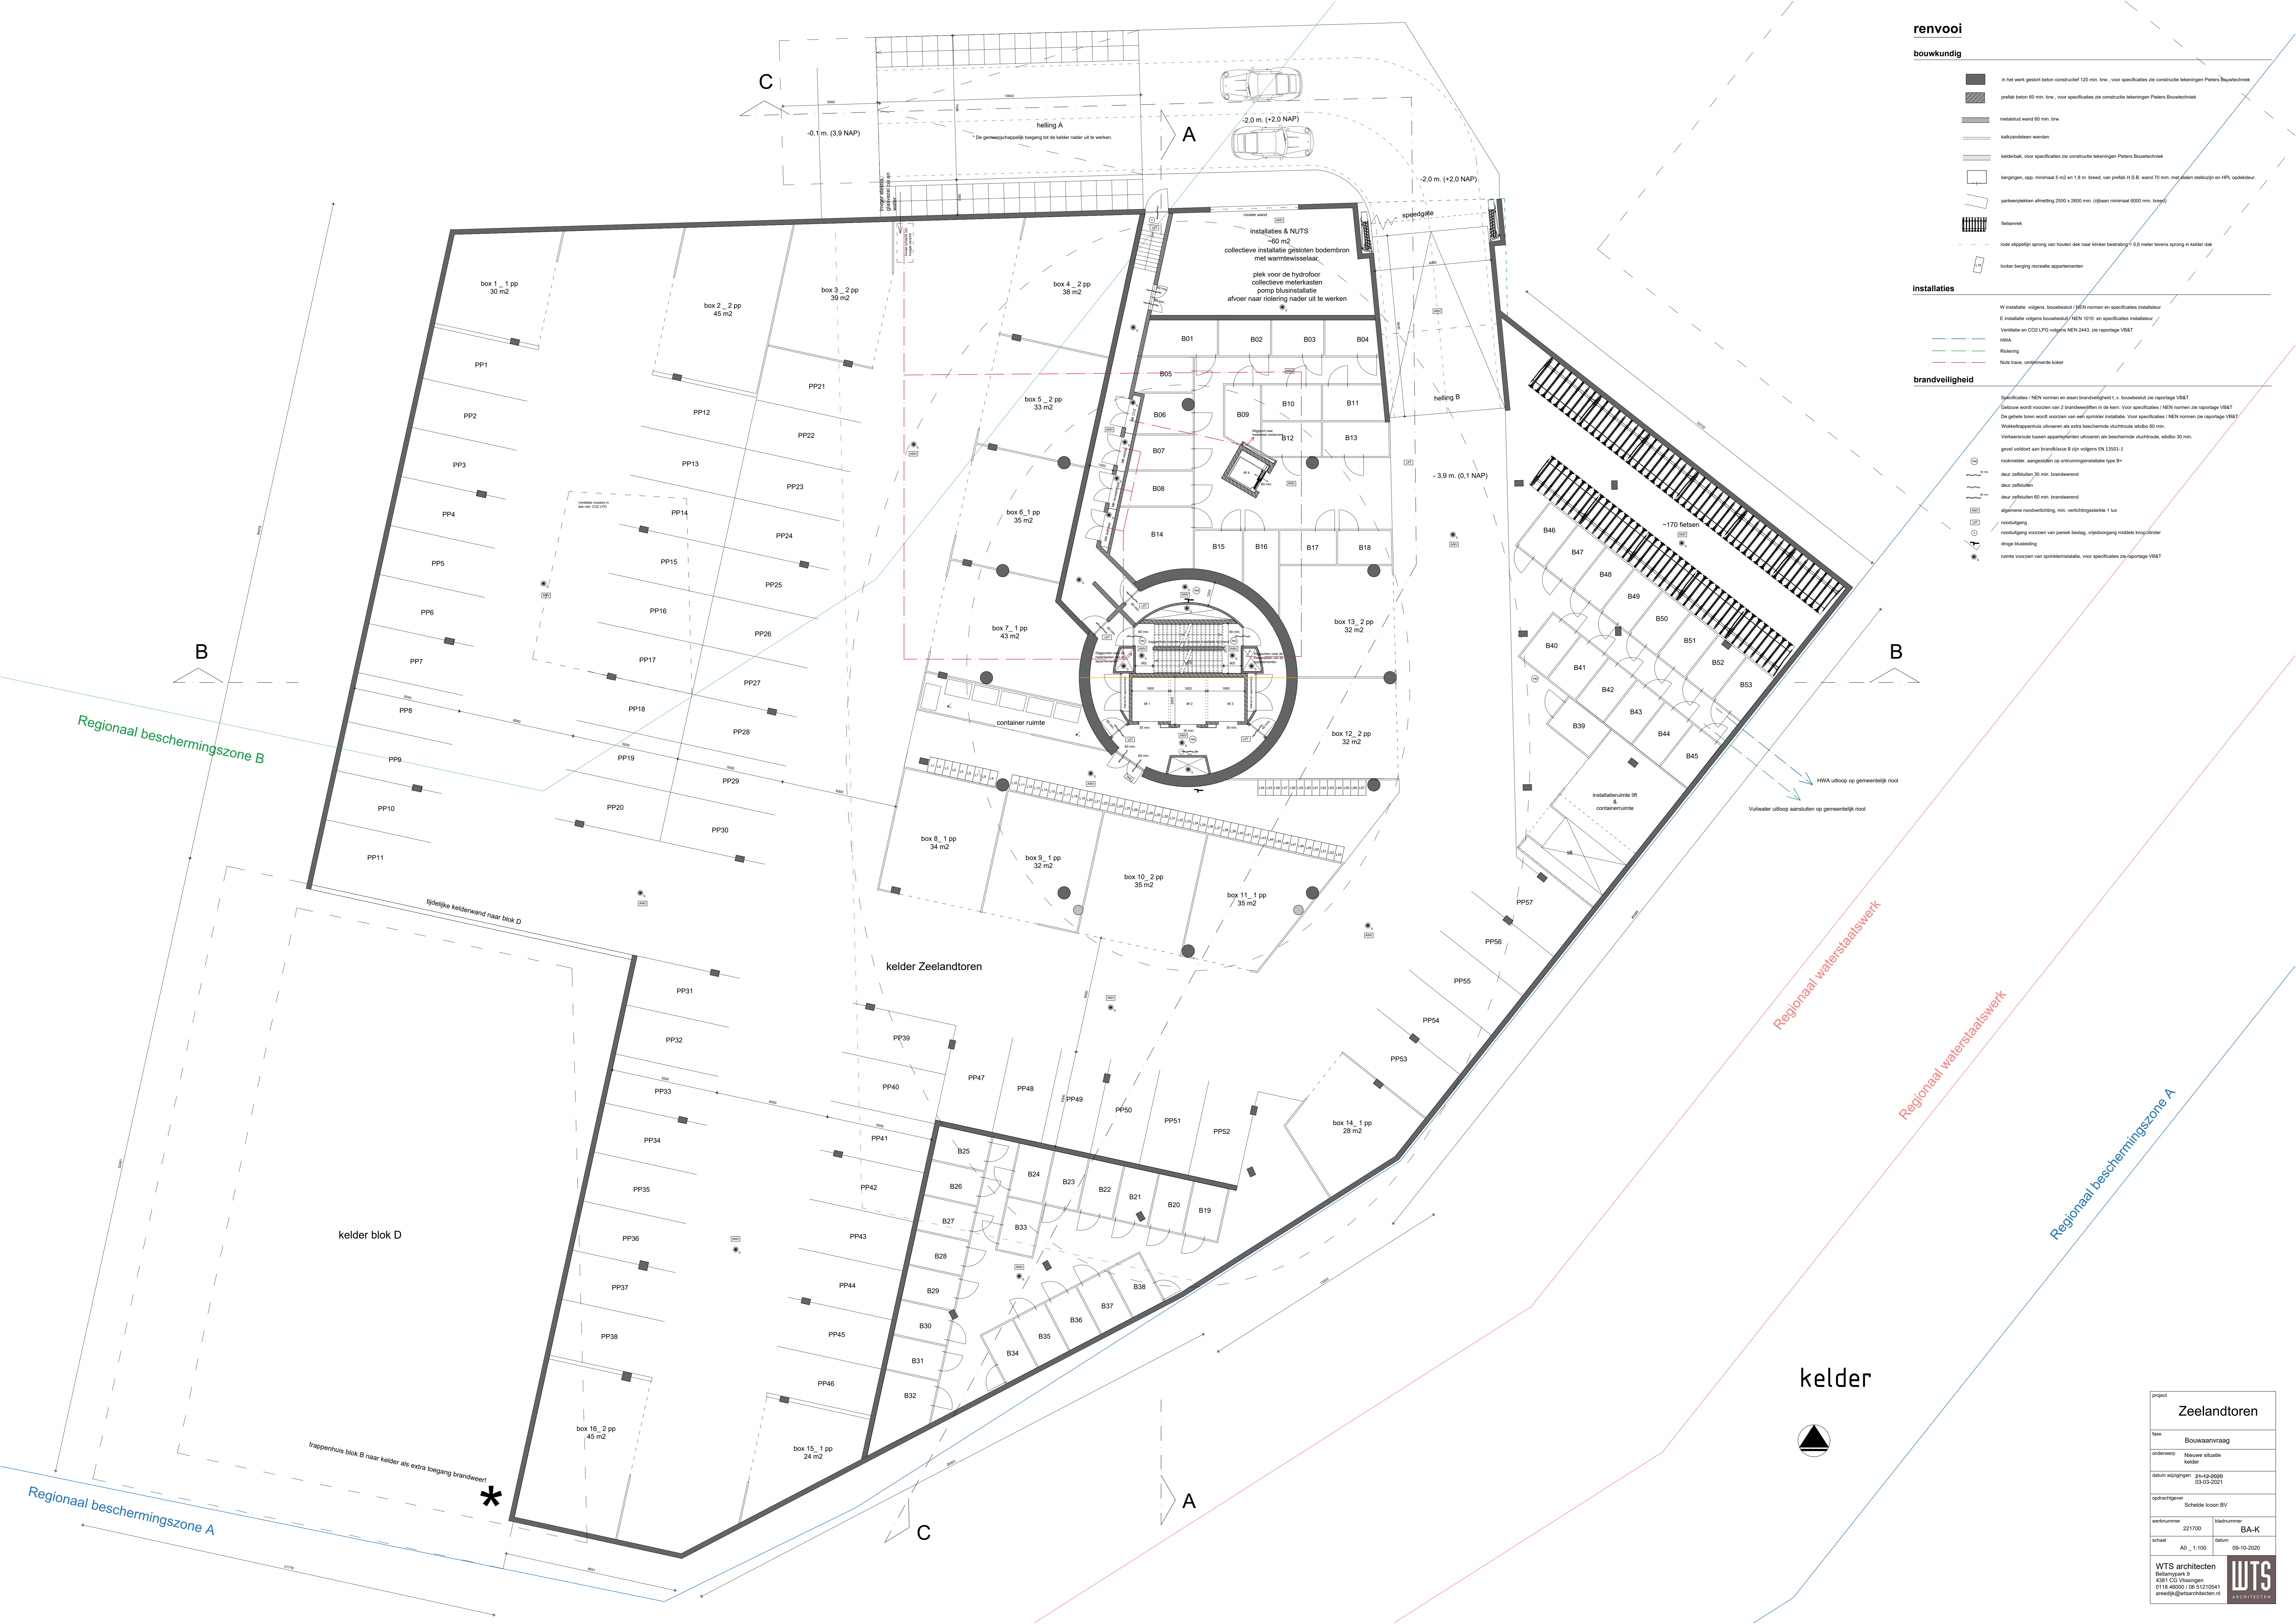

project	Zeelandtoren		
fase	Bouwaanvraag		
onderwerp	Nieuwe situatie kelder		
datum wijziging	01-10-2020	03-03-2021	
opdrachtgever	Schelde Icoon BV		
weeknummer	221700	bladnummer	BA-K
schaal	AD_1:100	datum	09-10-2020
WTS architecten Bulwark 9 4381 CG Vriesingen 0118 460001 06 51215041 areed@wtsarchitecten.nl			