


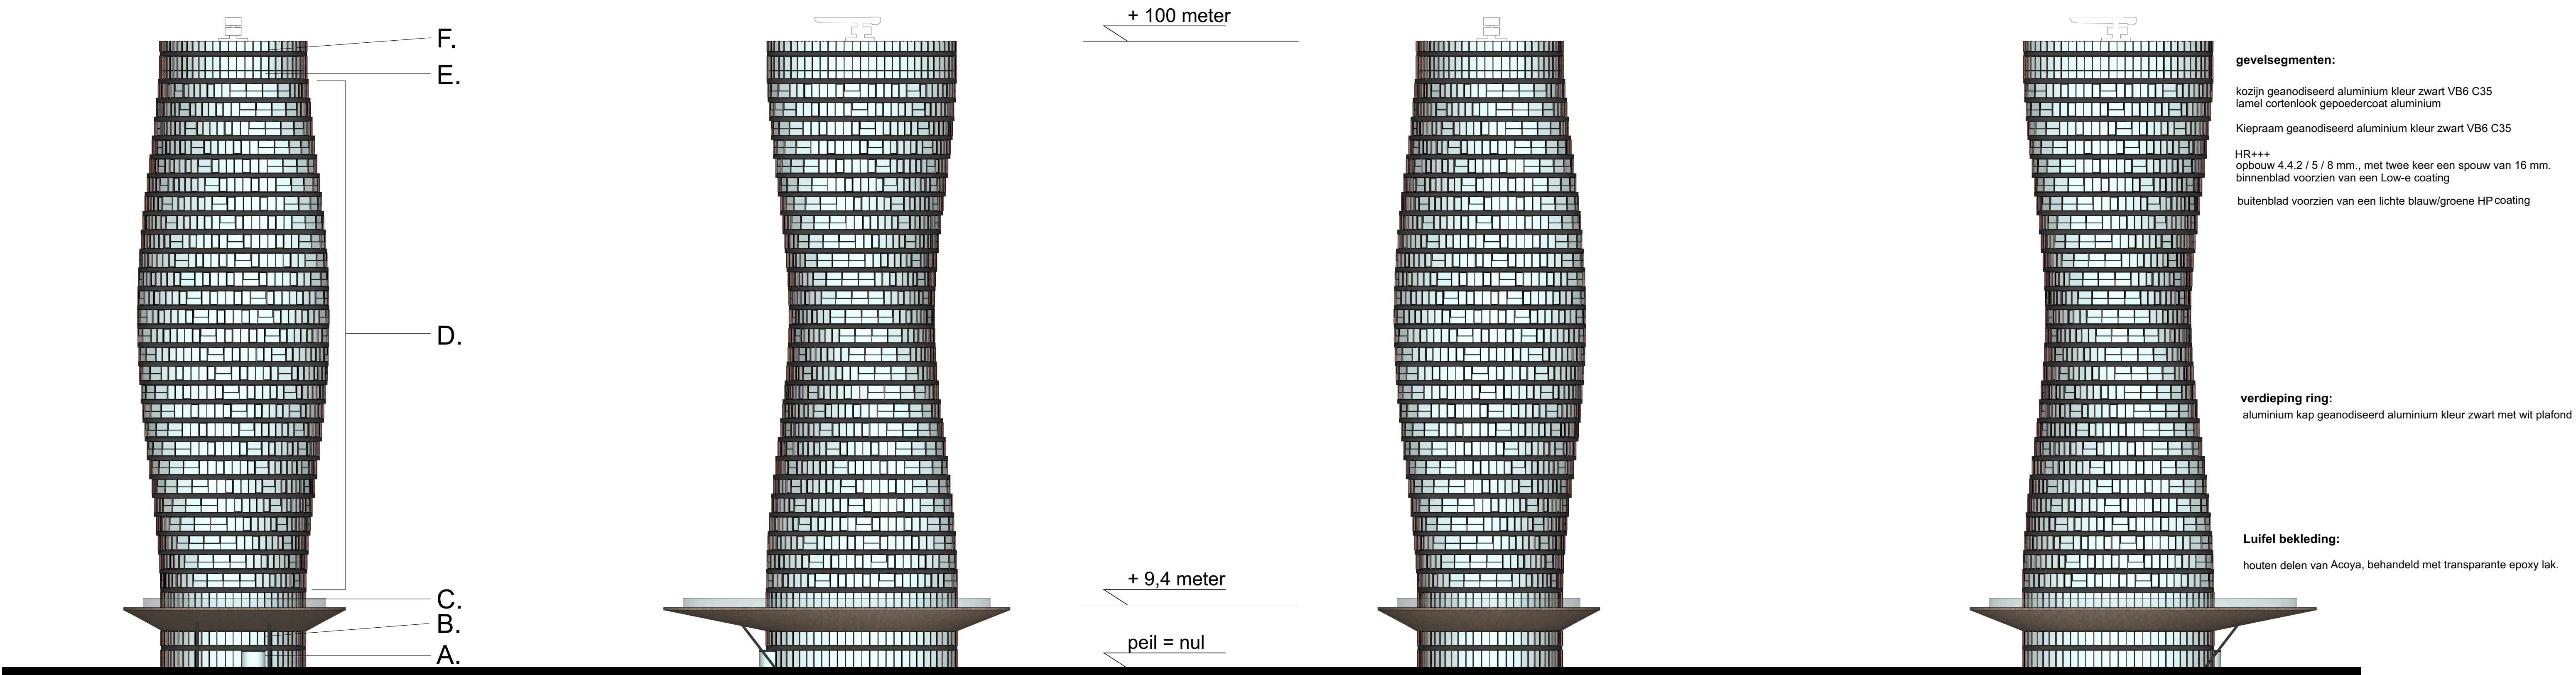


- gevelsegmenten:**
- kozijn geanodiseerd aluminium kleur zwart VB6 C35
lamel cortenlook gepoedercoat aluminium
 - Kiepraam geanodiseerd aluminium kleur zwart VB6 C35
 - HR+++
opbouw 4.4.2 / 5 / 8 mm., met twee keer een spouw van 16 mm.
binnenblad voorzien van een Low-e coating
 - buitenblad voorzien van een lichte blauw/groene HP coating
- verdieping ring:**
- aluminium kap geanodiseerd aluminium kleur zwart met wit plafond
- Luifel bekleding:**
- houten delen van Accoya, behandeld met transparante epoxy lak.

Zuidgevel


Oostgevel

Noordgevel


Westgevel

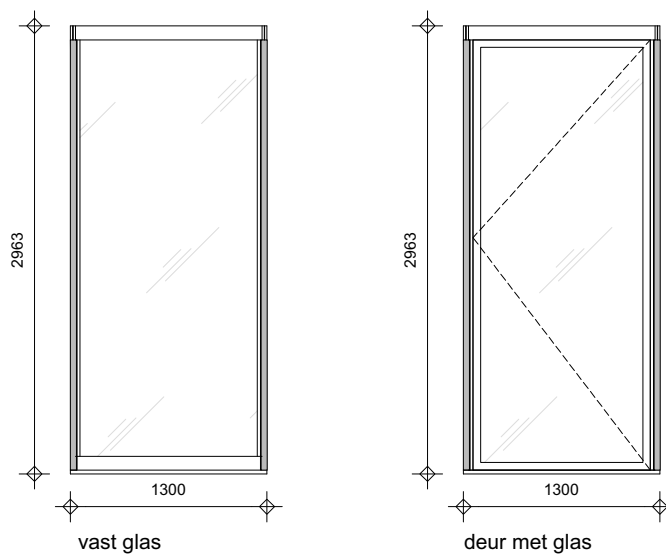


A. gevel segmenten begane grond

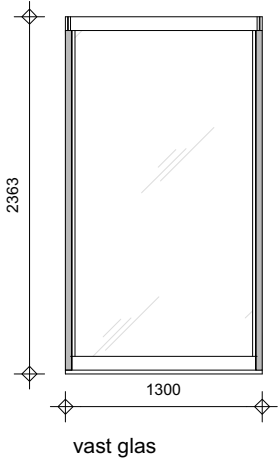


B. gevel segmenten 1e verd

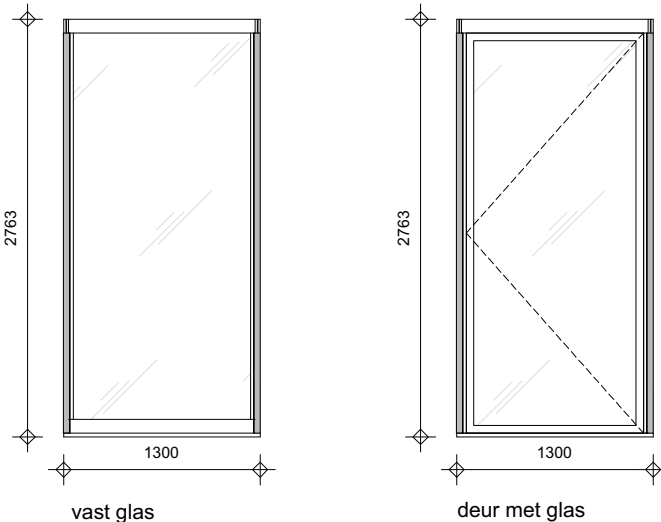


C. gevel segmenten 3e verd

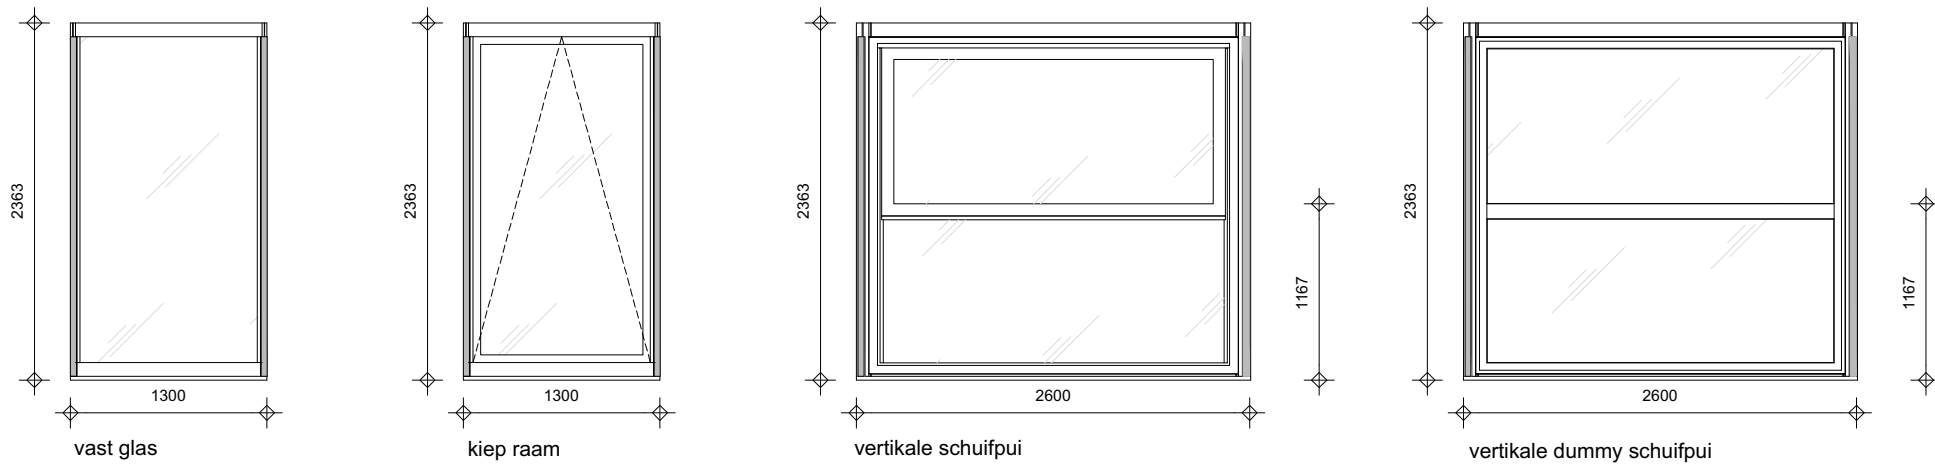

D. gevel segmenten 4e t/m 30e verdieping

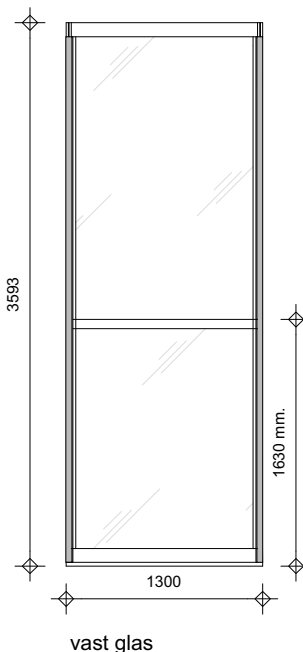

E. gevel segmenten 31e verd

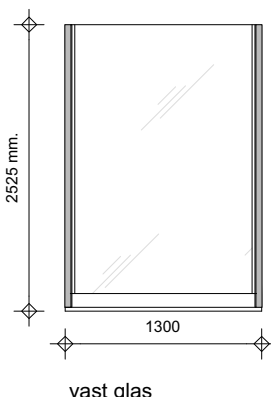

F. gevel segmenten 32e verd

project	Zeelandtoren		
fase	Bouwaanvraag		
onderwerp	Nieuwe situatie gevel aanzichten gevel segmenten per verdieping		
datum wijzigingen	21-12-2020		
opdrachtgever	Schelde Icoon BV		
werknnummer	221700	bladnummer	BA-GEVEL
schaal	A1 _ 1: 500 / 1: 50	datum	09-10-2020
WTS architecten Bellamyplein 9 4381 CG Vlissingen 0118 46000 areedijk@wtsarchitecten.nl		WTS ARCHITECTEN	