


renvooi

- zelfsluitende deur WBBOBO 30 minuten
- zelfsluitende deur WBBOBO 60 minuten
- WBBOBO scheiding 20 min.
- WBBOBO scheiding 30 min.
- WBBOBO scheiding 60 min.
- kleefmagneet
- paniekbeslag
- NUI
- nooduitgang: bij elke nooduitgang wordt 'hoordeur vrijhouden' plaatsen volgens NEN 3011
- noodverlichting conform bouwbesluit artikel 6.3 minimaal: 1 lux op vloer minimaal gedurende 60min na uitval elektriciteitsvoorziening
- rookmelders met signaalgever conform NEN 2055
- sleutelbus
- uitgang
- vluchtrouteaanduiding
- sproeischuimbuis 6 liter
- drogeblusleiding
- brandmelder
- metal stud 12,5-75,0-12,5mm
- metal stud 12,5-12,5-100-12,5-12,5mm
- hab. minerale wol, dikte volgens tekening
- gevelbekleding corderstaal
- pri isolatie
- metalwerk
- in het werk gestort beton; dikte volgens tekening
- prefab beton; dikte volgens tekening
- hab. pir; dikte volgens tekening
- kalkzandsteen; dikte volgens tekening
- gasbeton; dikte volgens tekening
- gevelbekleding bovenbouw
- wandstelselwerk
- vloerwerk vloertegels

- trap uitvoeren volgens afslating 2,5 van het bouwbesluit, aartreds 220mm, hoogte van een optrede 187,5mm, een breedte van 800mm, aan één zijde voorzien van leuning met een hoogte van 920mm t.o.v. bovenkant trede
- balustrades uitvoeren volgens afslating 2.3 van het bouwbesluit
- balkons worden tot 1200mm boven de vloer voorzien van wandtegels, incl. reservoir; de vloer wordt voorzien van vloertegels
- bakkamers worden platdonding voorzien van wandtegels, de voor wordt voorzien van vloertegels
- geslotenheid wanden en deuren van ventilatieruimtes, schachten en techniekruimtes uitvoeren conform Bouwbesluit (afsl. 3.2 en 3.4)
- buitengevelbekledingen lager dan 2,5m +P en hoger dan 13m +P voldoen aan brandklasse B
- De klasse- en type-indeling van het isolerend dubbel glas in de buitenkozijnen ramen en -deuren voldoen aan NEN 3569; tevens voldoen alle constructies met beglazing, incl. het glas, aan de voorgeschreven sterkte-eisen volgens NEN EN10, NEN EN12, NEN 2008, NEN 2008-2 en NEN EN 81-1 en -2
- branddeuren appartementen dienen minimaal 20mm aan de onderzijde vrij te hangen van de afgeveerde vloer i.v.m. de overstroom van ventilatie lucht
- de metaalkastdeur voorzien van ventilatieopening t.b.v. luchtverversing met minimale, minimale luchtverversing meternuimte 2 l/s, e.e.a. uitvoeren volgens NEN 108
- metaalkast uitvoeren volgens NEN 42768
- bouwwerk volgens afsl. 3.10 van het bouwbesluit uitvoeren tegen ratten en muizen (maximale breedte open stootvoegen 10mm)
- bouwwerk keel en nadadicht uitvoeren
- kozijnen, ramen en deuren in de uitwendige schiedingconstructie die bereikbaar zijn voor inbraak, volgens NEN 6057, moeten t.b.v. inbraakweerstand voldoen aan weerstandklasse 2, volgens NEN 6056
- alle deurkozijnen (binnen en buiten) hebben een minimale dagmaaf van 900x2300mm m.u.v. het deurkozijn in de metaalkast, deze heeft een draagkracht van minimaal 650/2300mm
- ruimteoppervlakte op de plattegronden aangegeven zijn netto oppervlakte van de betreffende ruimte
- drie- en vierkante installatie moet voldoen aan NEN 100
- elektrische installatie moet voldoen aan NEN 1010
- ventilatie moet voldoen aan NEN 1037
- rooiering moet voldoen aan NEN 2516
- schiedingconstructie van sanitaire ruimten uitvoeren volgens artikel 3.23 van het bouwbesluit
- dilatatie in geveestelselwerk i.o.m. steerveren/constructeur (het goedkeuring voortgegaan aan directie)

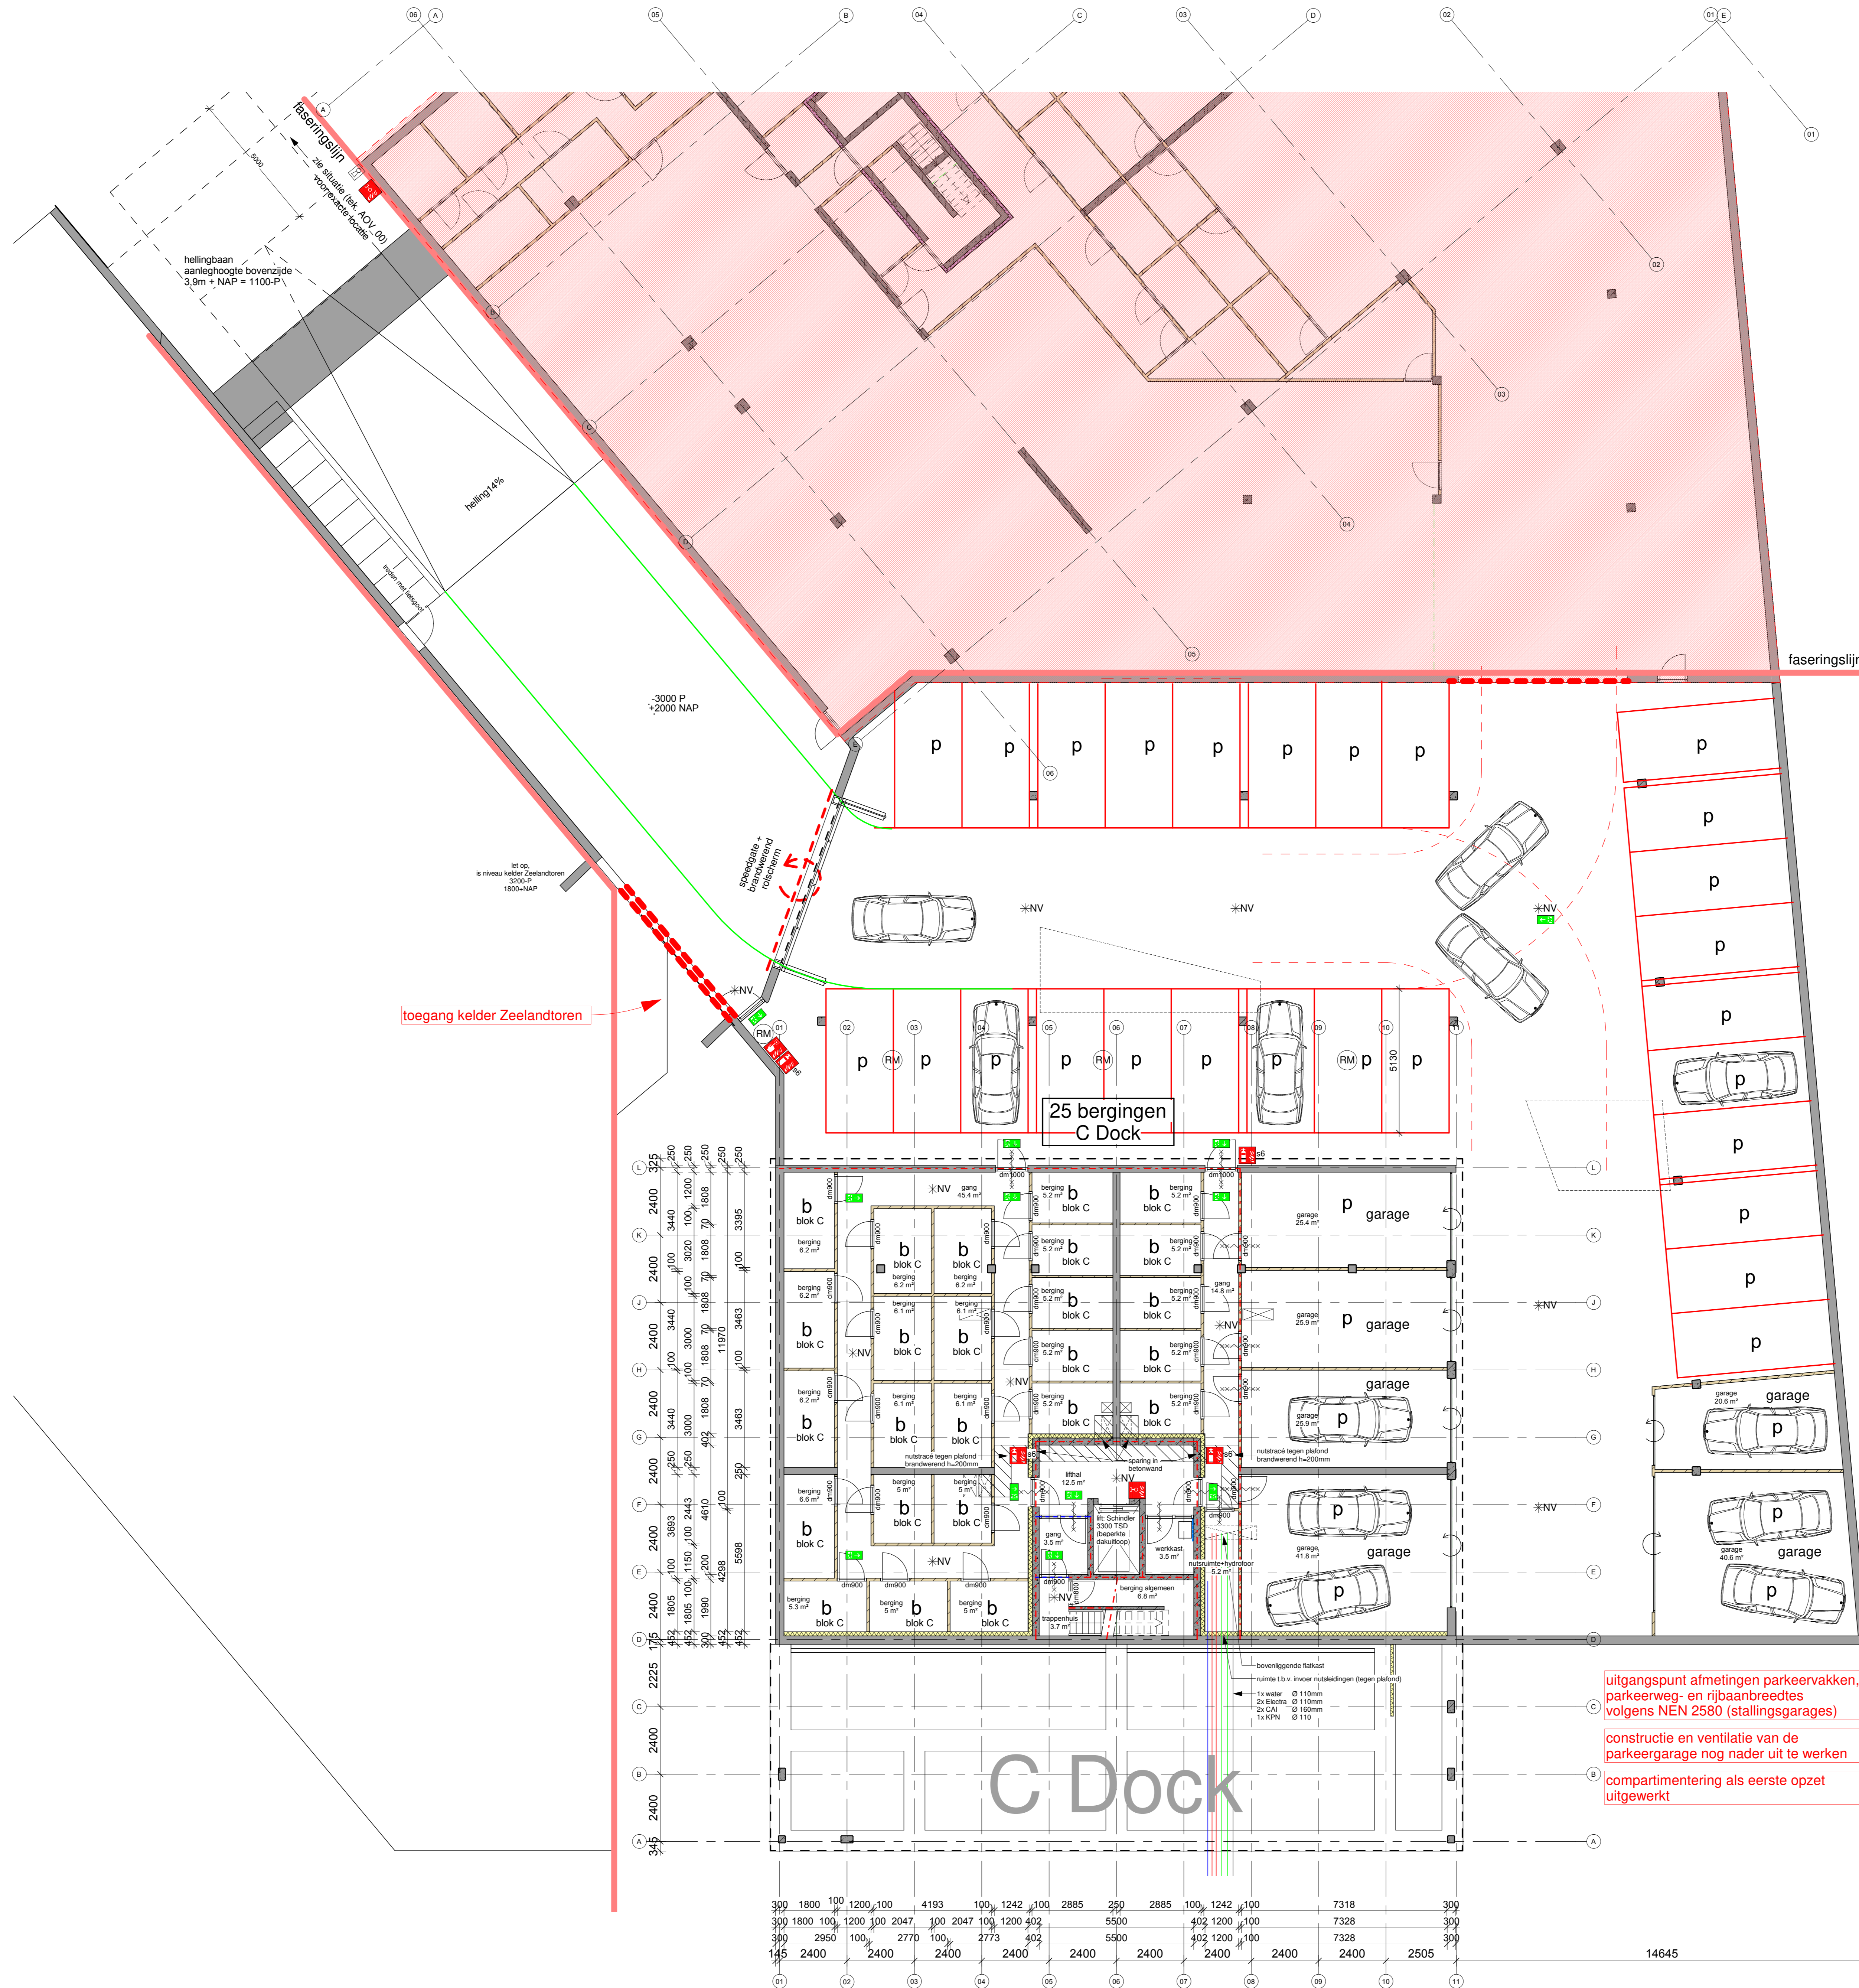

uitgangspunt afmetingen parkeervakken, parkeerweg- en rijbaanbreedtes volgens NEN 2580 (stallingsgarages)

constructie en ventilatie van de parkeergarage nog nader uit te werken

compartimentering als eerste opzet uitgewerkt

A		01-03-2021		DM/R/R		diverse aanvullingen AOV + wijzigingen kelder en dock		
Wjv.	Datum	Get.	Geç.	Geç.	Omshrijving			
PROJECT								
C Dock Timmerplein te Vlissingen								
ONDERDEEL								
plaattegrond kelder								
FASE								
aanvraag omgevingsvergunning								
OPDRACHTGEVER								
Bouwgroep Peters B.V.								
GETEKEND								
RR	SCHAAL	1:100	WERKNUMMER		17.133			
GECONTROLEERD								
DATUM								
10-12-2020								
FORMAAT								
A0	WUZZING		A	BLADNUMMER				AOV_1-01