


doorsnede A-A  
1 : 100

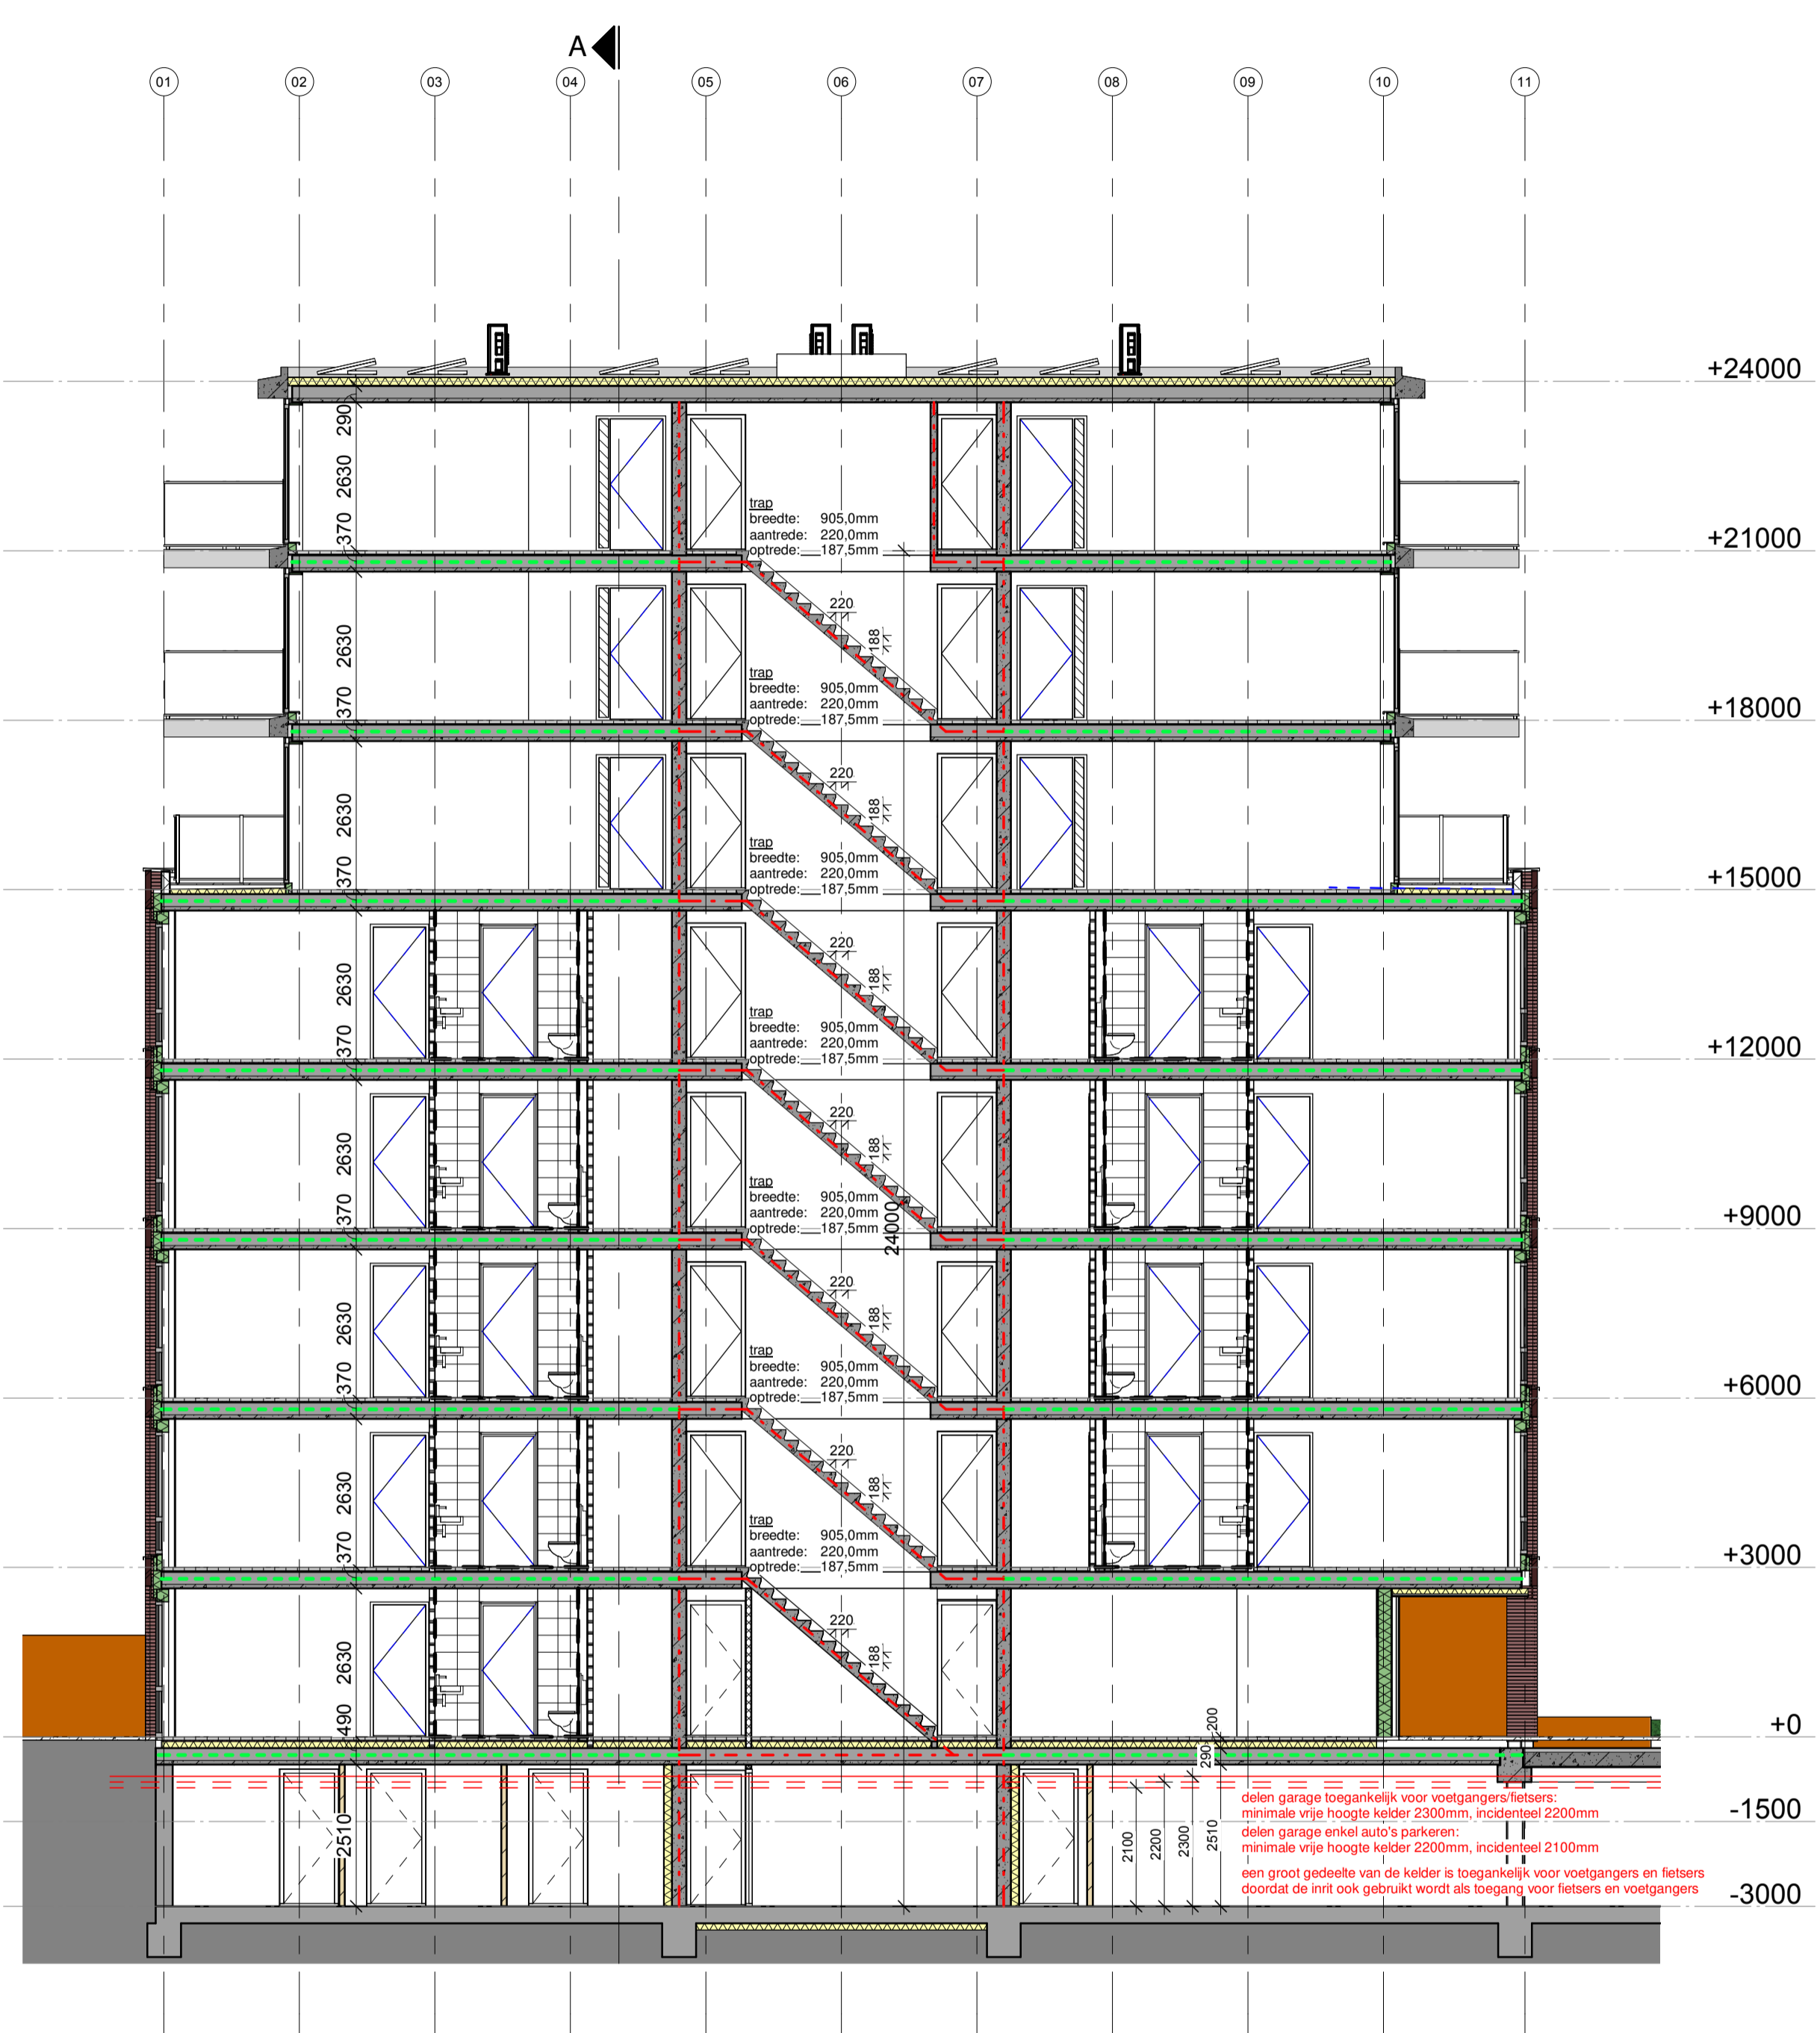

doorsnede B-B  
1 : 100

A	01-02-2021	DMRR		diverse aanvullingen AOV + wijzigingen kelder en dek
Wijz.	Datum	Get.	Gec.	Omschrijving
<b>PROJECT</b>				
C Dock Timmerplein te Vlissingen				
<b>ONDERDEEL</b>				
doorsnedes				
<b>FASE</b>				
aanvraag omgevingsvergunning				
<b>OPDRACHTGEVER</b>				
Bouwgroep Peters B.V.				
GETEKEND	RR	SCHAAL	1:100	WERKNUMMER 17.133
GECONTROLEERD		DATUM	10-12-2020	
FORMAAT	A1	WIJZIGING	A	BLADNUMMER <b>AOV_300</b>