





05 vijfde verdieping

1 : 200

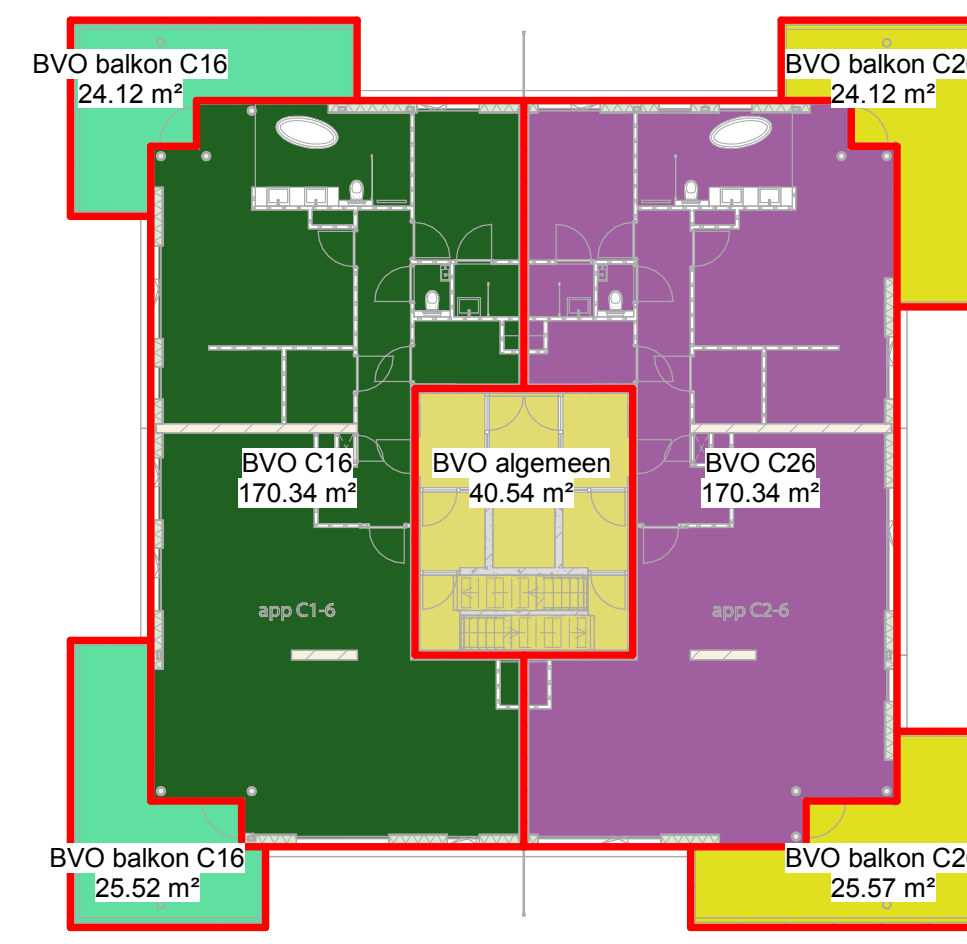


06 zesde verdieping

1 : 200

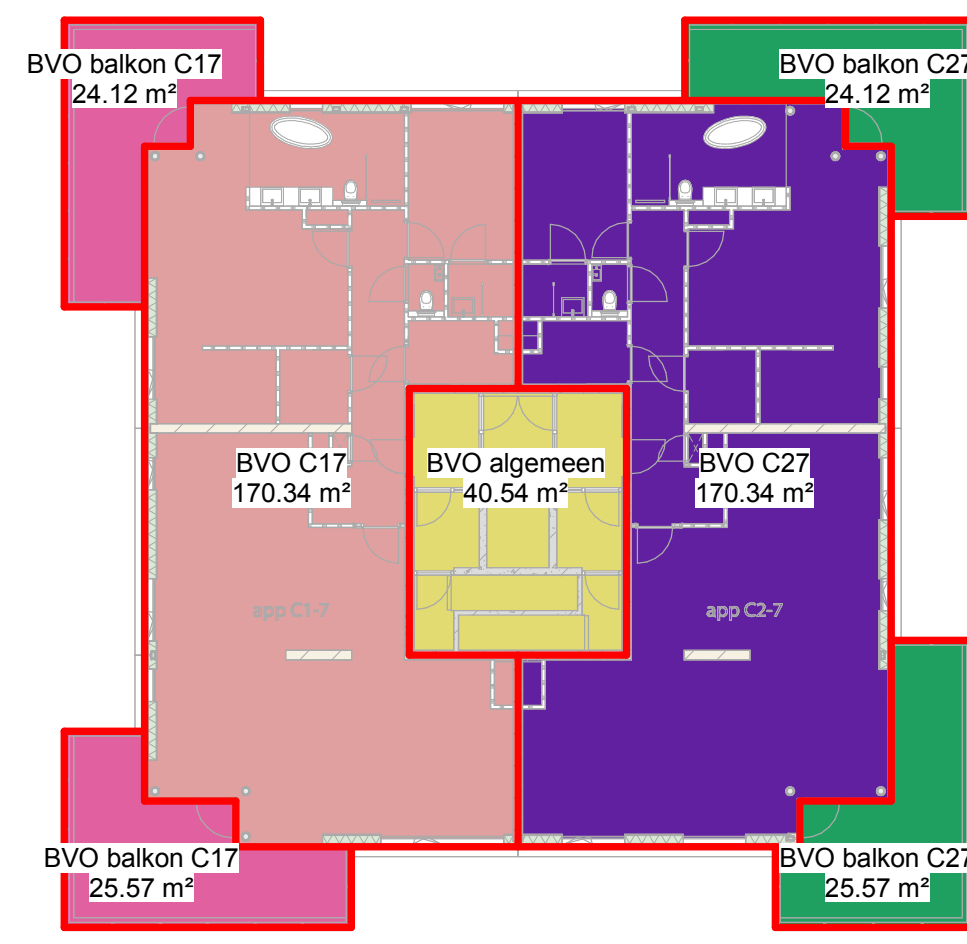


07 zevende verdieping

1 : 200

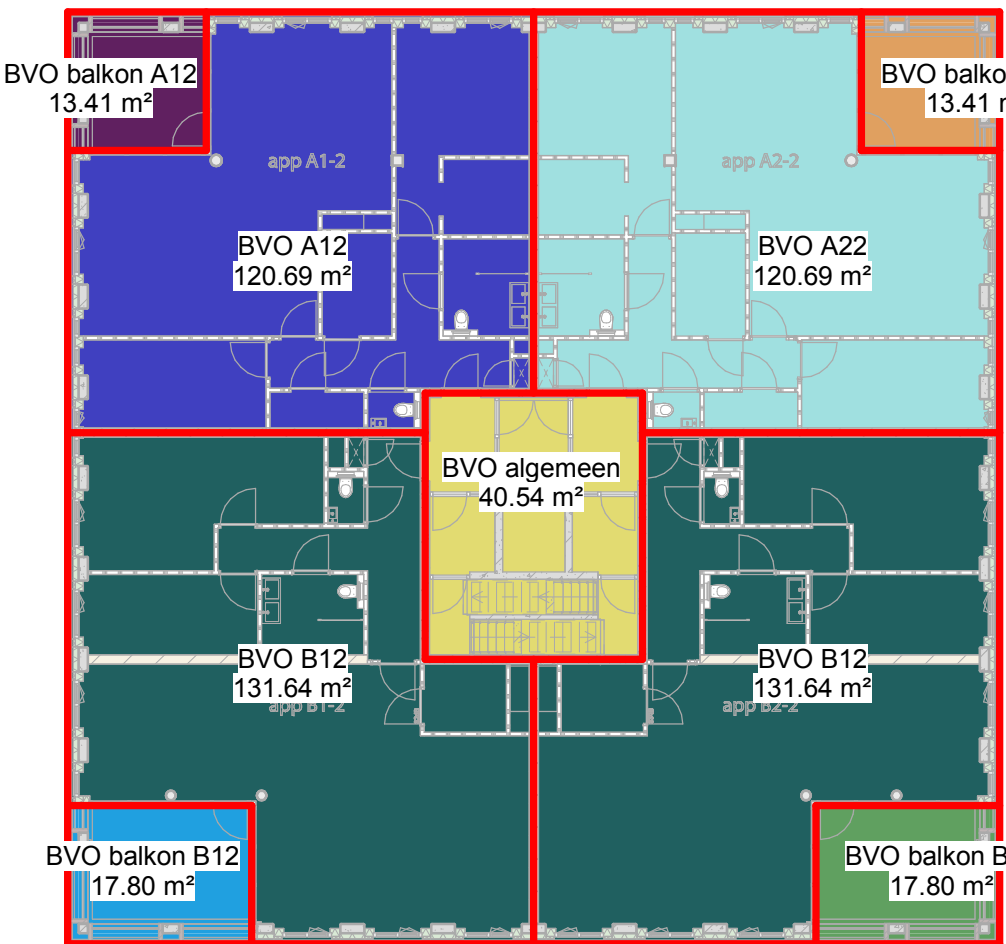


02 tweede verdieping

1 : 200

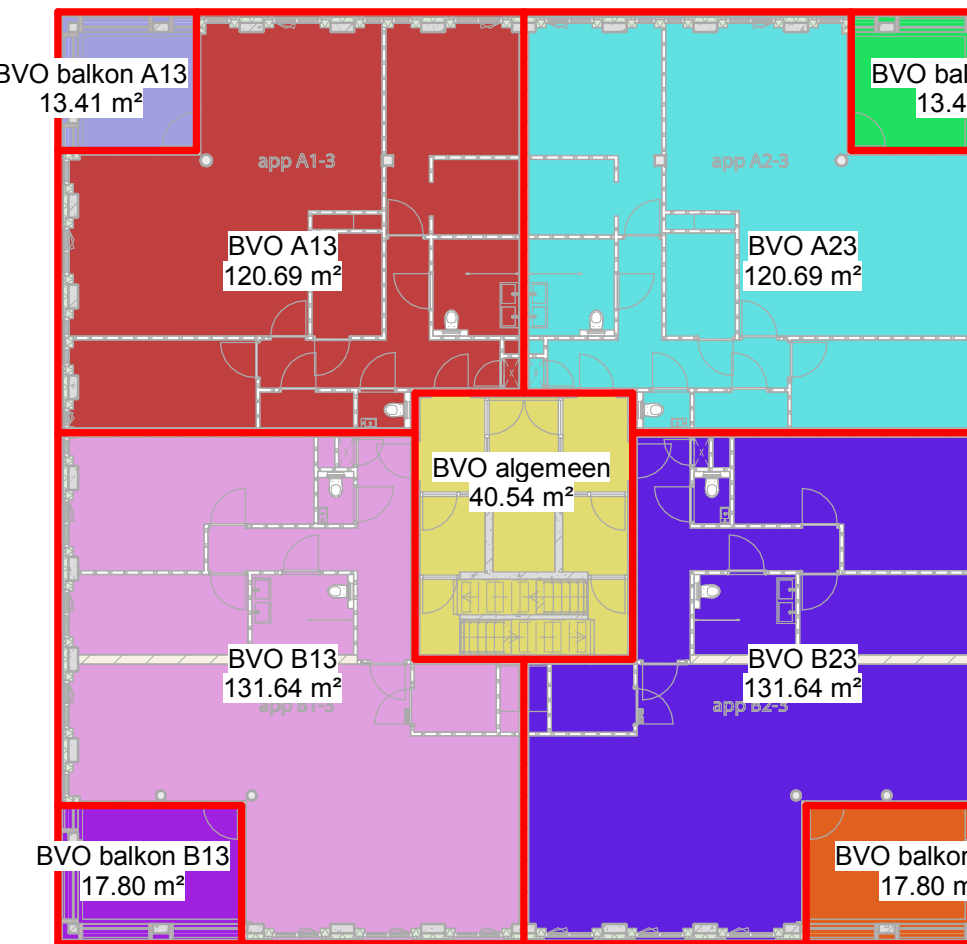


03 derde verdieping

1 : 200

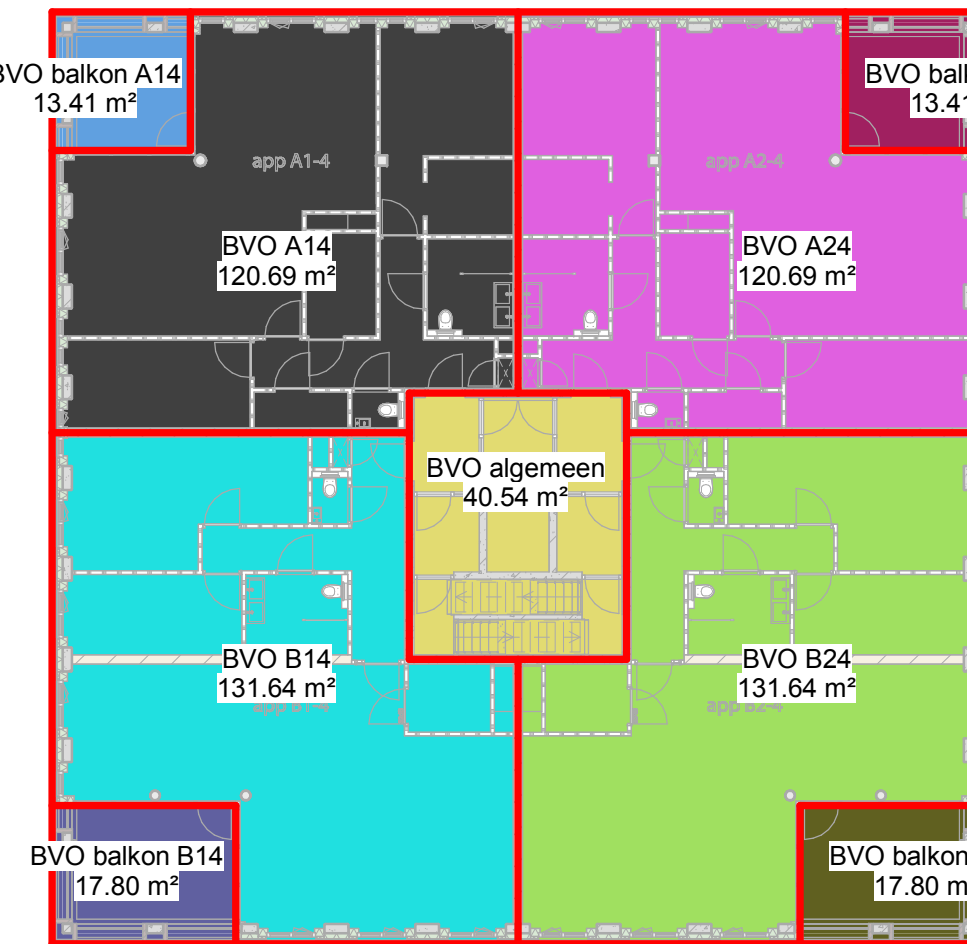


04 vierde verdieping

1 : 200

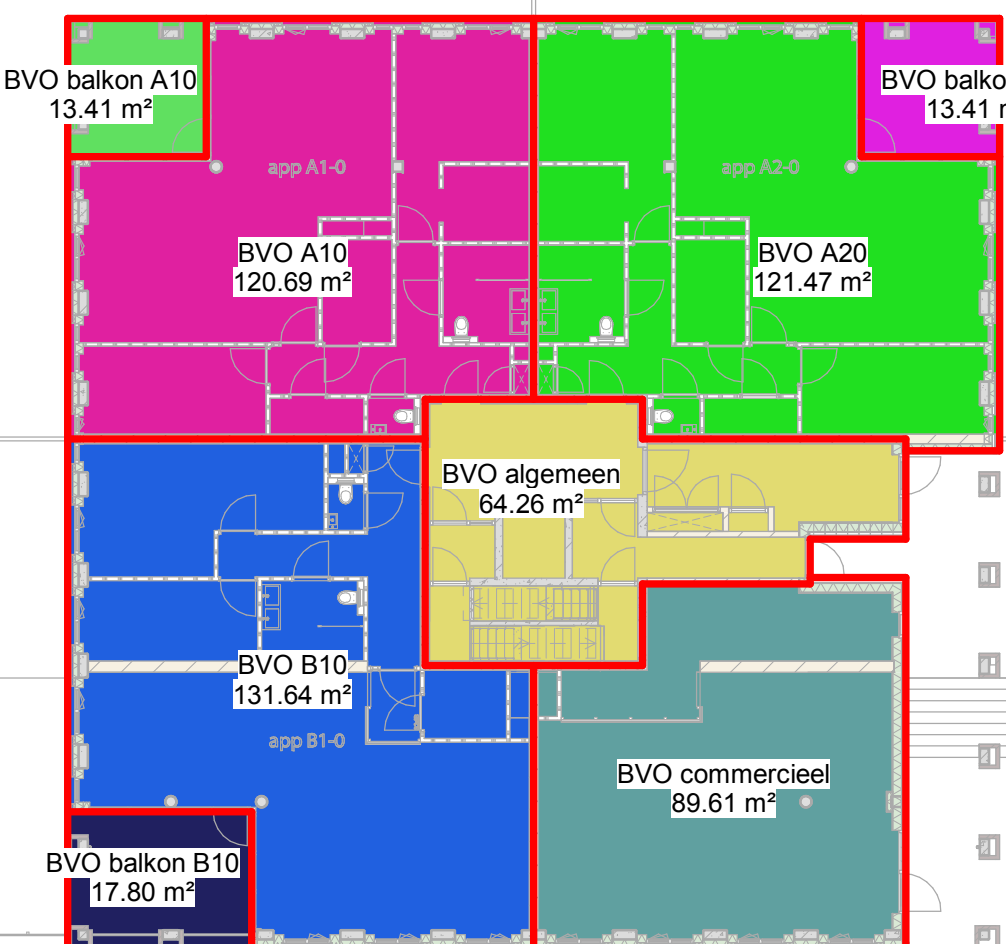

00 begane grond pleinzijde

1 : 200

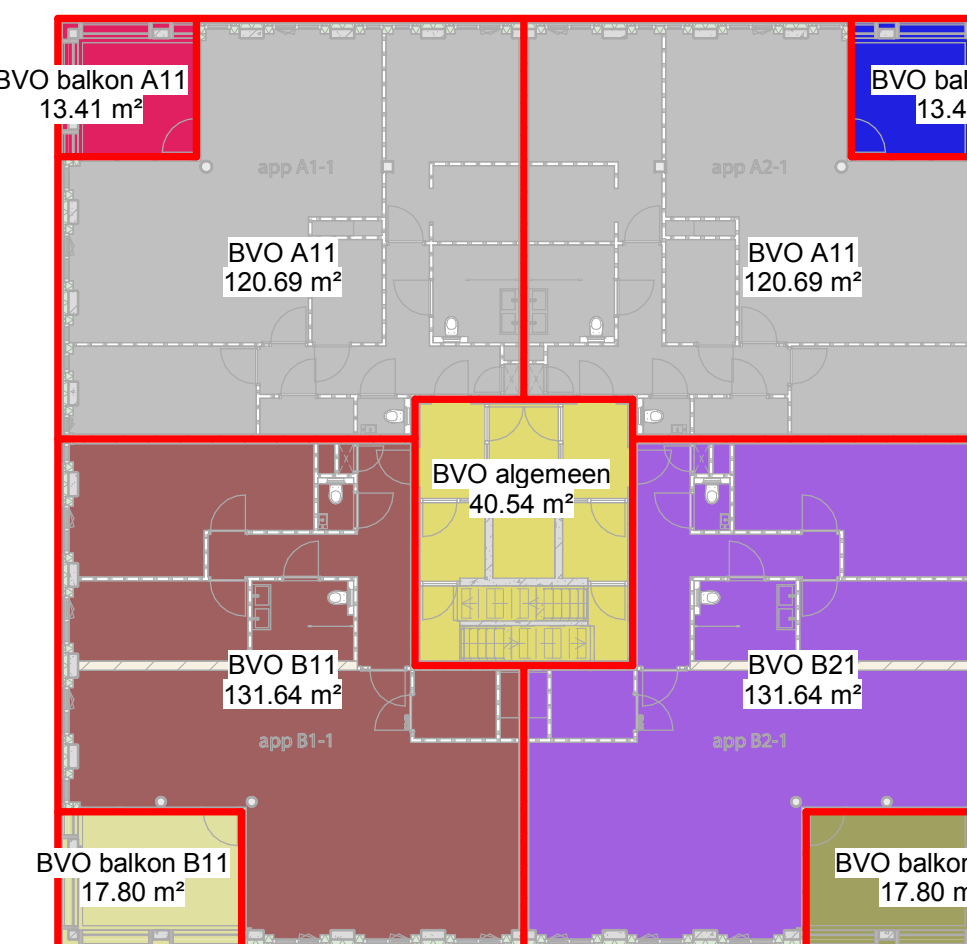

01 eerste verdieping

1 : 200


bruto vloeroppervlak BVO appartementen		
Naam	Verdieping	Oppervlakte
BVO A10	00 begane grond	120.69 m²
BVO A20	00 begane grond	121.47 m²
BVO B10	00 begane grond	131.64 m²
BVO A11	01 eerste verdieping	241.37 m²
BVO B11	01 eerste verdieping	131.64 m²
BVO B21	01 eerste verdieping	131.64 m²
BVO A12	02 tweede verdieping	120.69 m²
BVO A22	02 tweede verdieping	120.69 m²
BVO B12	02 tweede verdieping	263.28 m²
BVO A13	03 derde verdieping	120.69 m²
BVO A23	03 derde verdieping	120.69 m²
BVO B13	03 derde verdieping	131.64 m²
BVO B23	03 derde verdieping	131.64 m²
BVO A14	04 vierde verdieping	120.69 m²
BVO A24	04 vierde verdieping	120.69 m²
BVO B14	04 vierde verdieping	131.64 m²
BVO B24	04 vierde verdieping	131.64 m²
BVO C15	05 vijfde verdieping	170.34 m²
BVO C25	05 vijfde verdieping	170.34 m²
BVO C16	06 zesde verdieping	170.34 m²
BVO C26	06 zesde verdieping	170.34 m²
BVO C17	07 zevende verdieping	170.34 m²
BVO C27	07 zevende verdieping	170.34 m²
		3414.44 m²

bruto vloeroppervlak BVO algemeen		
Naam	Verdieping	Oppervlakte
BVO algemeen	00 begane grond	64.26 m²
BVO algemeen	01 eerste verdieping	40.54 m²
BVO algemeen	02 tweede verdieping	40.54 m²
BVO algemeen	03 derde verdieping	40.54 m²
BVO algemeen	04 vierde verdieping	40.54 m²
BVO algemeen	05 vijfde verdieping	40.54 m²
BVO algemeen	06 zesde verdieping	40.54 m²
BVO algemeen	07 zevende verdieping	40.54 m²
BVO kelder algemeen	-01 Kelder	406.16 m²
BVO kelder algemeen overig	-01 Kelder	866.91 m²
		1621.09 m²

bruto vloeroppervlak BVO totaal incl. balkons	
Verdieping	Oppervlakte
-01 Kelder	1273.07 m²
00 begane grond	572.30 m²
01 eerste verdieping	607.62 m²
02 tweede verdieping	607.62 m²
03 derde verdieping	607.62 m²
04 vierde verdieping	607.62 m²
05 vijfde verdieping	552.72 m²
06 zesde verdieping	480.53 m²
07 zevende verdieping	480.59 m²
5789.69 m²	

bruto vloeroppervlak BVO balkons appartementen		
Naam	Verdieping	Oppervlakte
BVO balkon A10	00 begane grond	13.41 m²
BVO balkon A20	00 begane grond	13.41 m²
BVO balkon B10	00 begane grond	17.80 m²
BVO balkon A11	01 eerste verdieping	13.41 m²
BVO balkon A21	01 eerste verdieping	13.41 m²
BVO balkon B11	01 eerste verdieping	17.80 m²
BVO balkon B21	01 eerste verdieping	17.80 m²
BVO balkon A12	02 tweede verdieping	13.41 m²
BVO balkon A22	02 tweede verdieping	13.41 m²
BVO balkon B12	02 tweede verdieping	17.80 m²
BVO balkon B22	02 tweede verdieping	17.80 m²
BVO balkon A13	03 derde verdieping	13.41 m²
BVO balkon A23	03 derde verdieping	13.41 m²
BVO balkon B13	03 derde verdieping	17.80 m²
BVO balkon B23	03 derde verdieping	17.80 m²
BVO balkon A14	04 vierde verdieping	13.41 m²
BVO balkon A24	04 vierde verdieping	13.41 m²
BVO balkon B14	04 vierde verdieping	17.80 m²
BVO balkon B24	04 vierde verdieping	17.80 m²
BVO balkon C15	05 vijfde verdieping	85.75 m²
BVO balkon C25	05 vijfde verdieping	85.75 m²
BVO balkon C16	06 zesde verdieping	49.63 m²
BVO balkon C26	06 zesde verdieping	49.69 m²
BVO balkon C17	07 zevende verdieping	49.69 m²
BVO balkon C27	07 zevende verdieping	49.69 m²
		664.55 m²

bruto vloeroppervlak BVO commercieel		
Naam	Verdieping	Oppervlakte
BVO commercieel	00 begane grond	89.61 m²
		89.61 m²

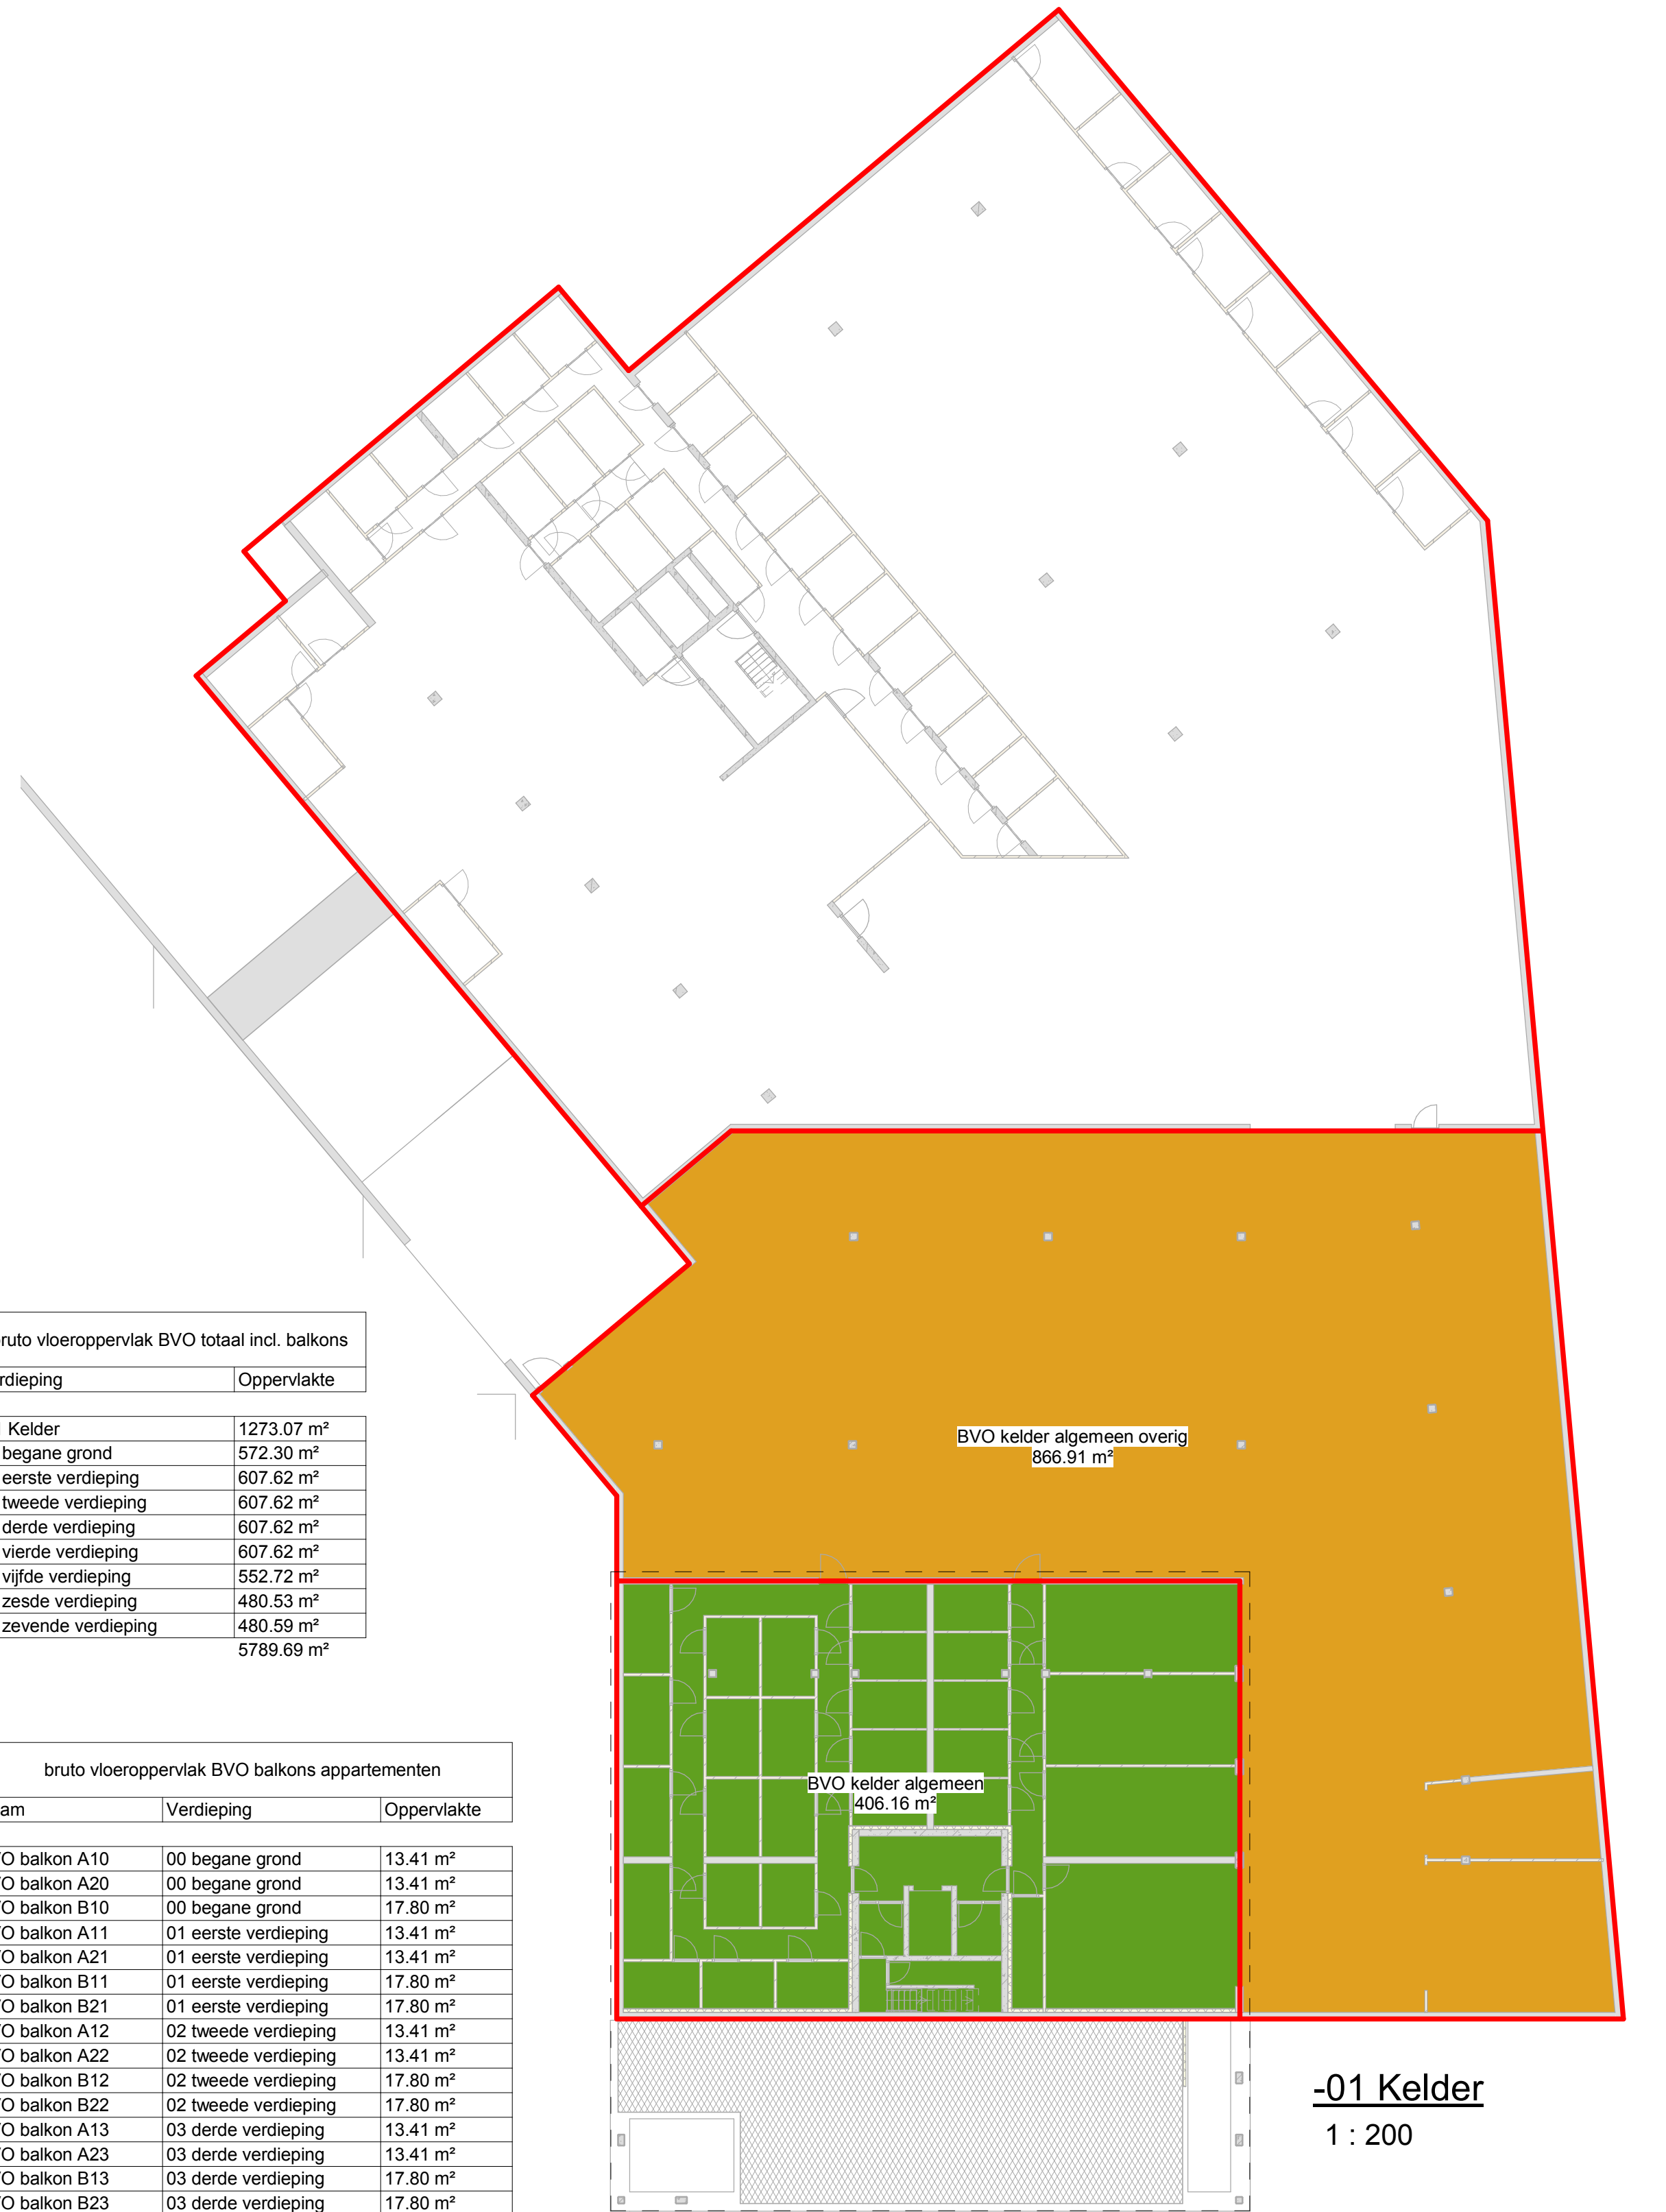

Wijz.	Datum	Get.	Geç.	Omschrijving
PROJECT C Dock Timmerplein te Vlissingen				
ONDERDEEL bruto vloeroppervlak volgens NEN 2580				
FASE aanvraag omgevingsvergunning				
OPDRACHTGEVER Bouwgroep Peters B.V.				
GETEKEND	RR	SCHAAL	1:200	WERKNUMMER 17.133
GECONTROLEERD		DATUM	10-12-2020	BLADNUMMER AOV_901
FORMAAT	A1	WIJZIGING		