



05 vijfde verdieping

1 : 200

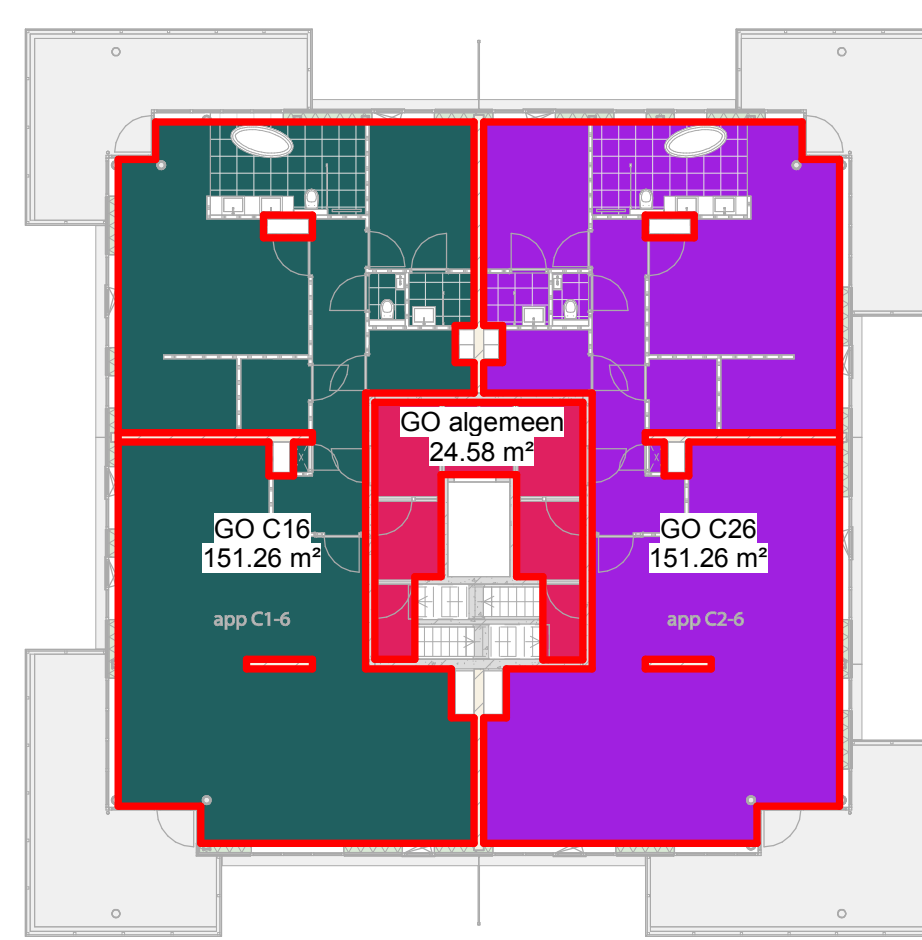


06 zesde verdieping

1 : 200

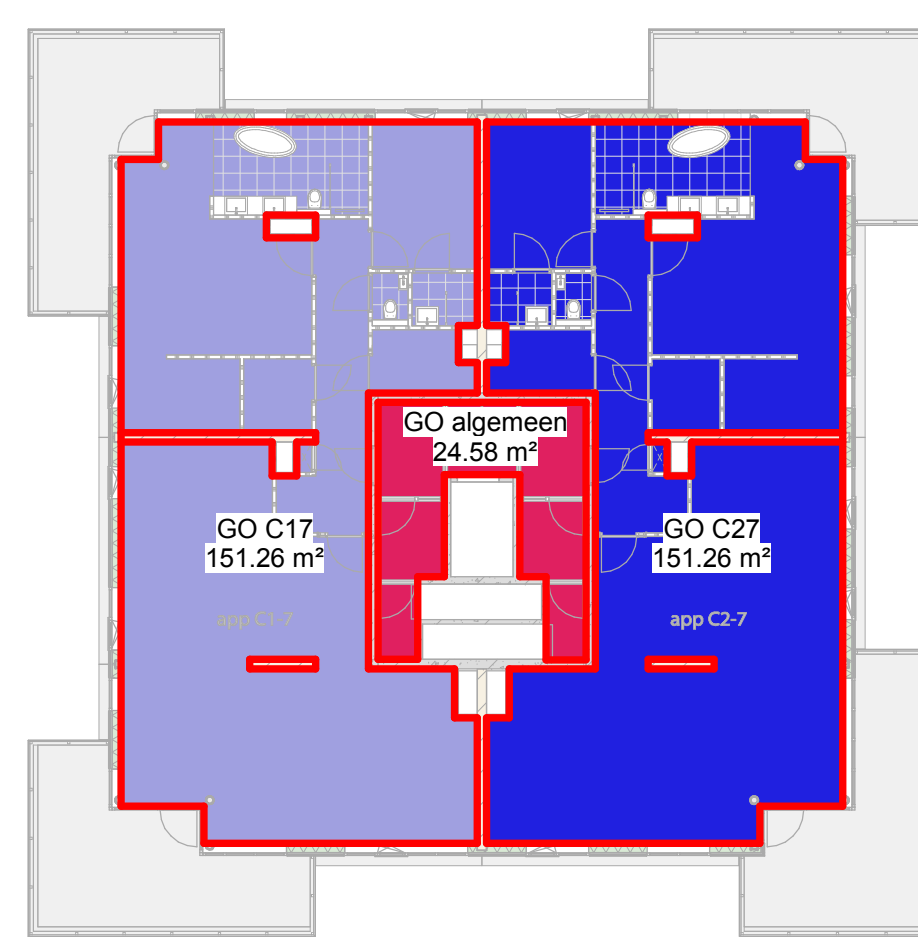


07 zevende verdieping

1 : 200

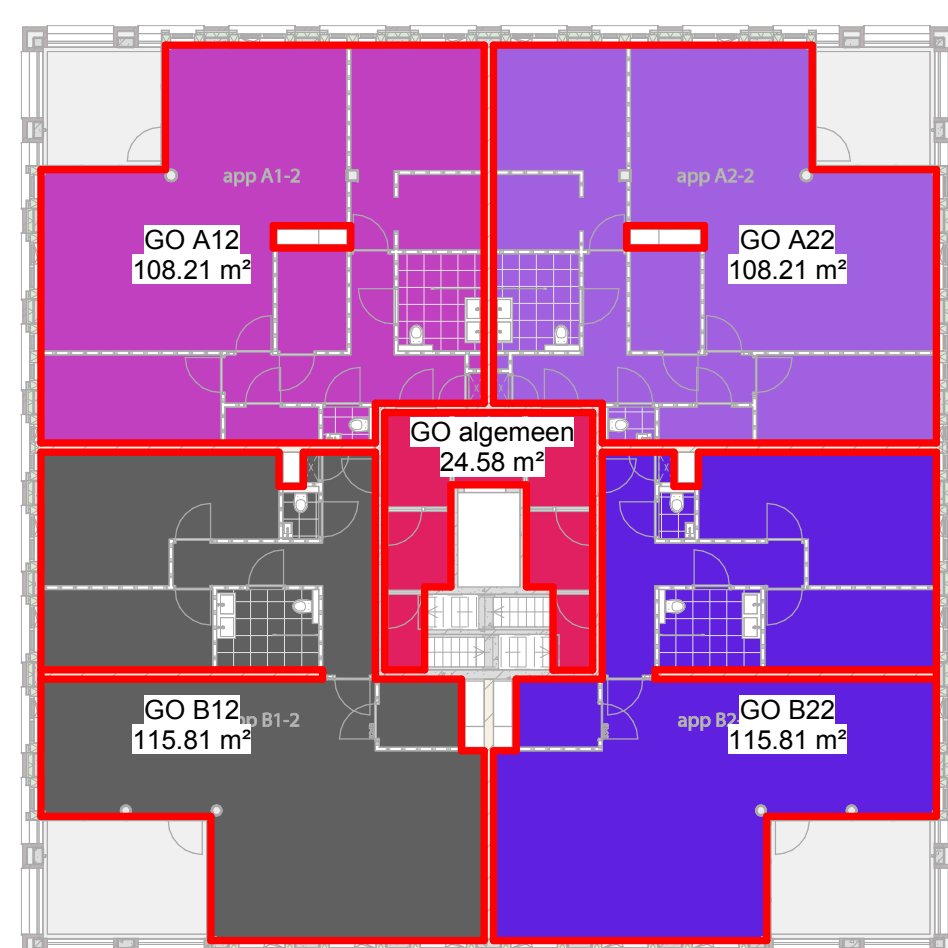


02 tweede verdieping

1 : 200

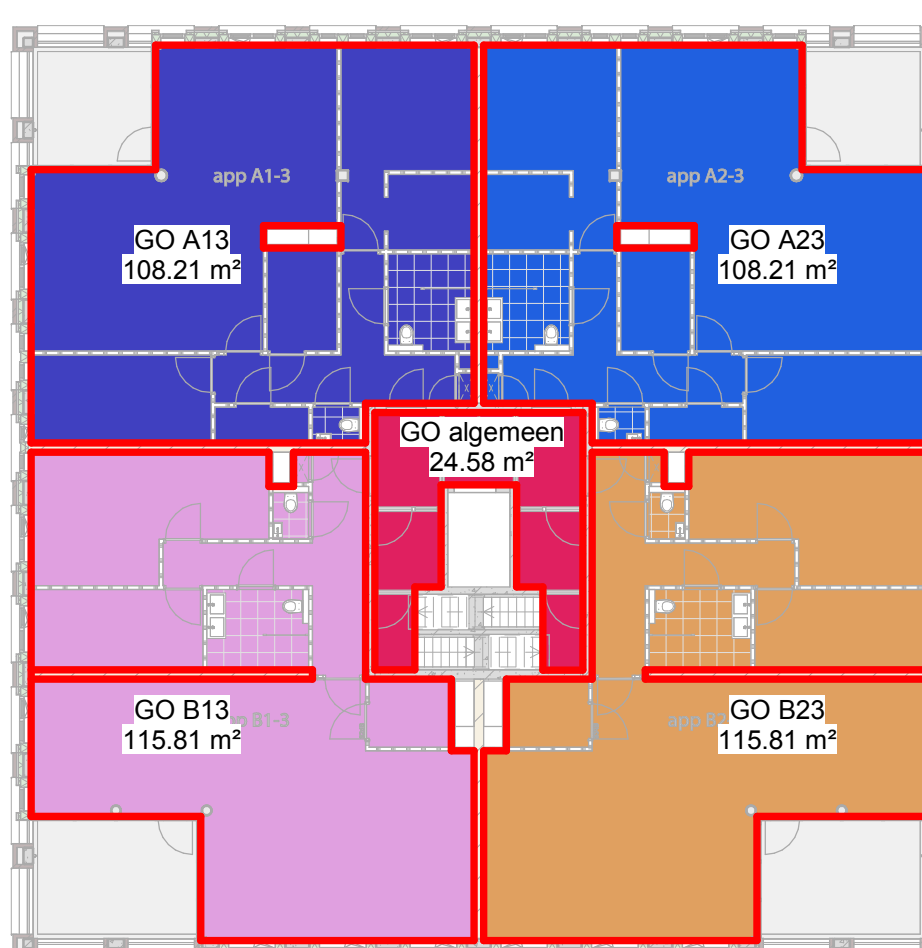


03 derde verdieping

1 : 200

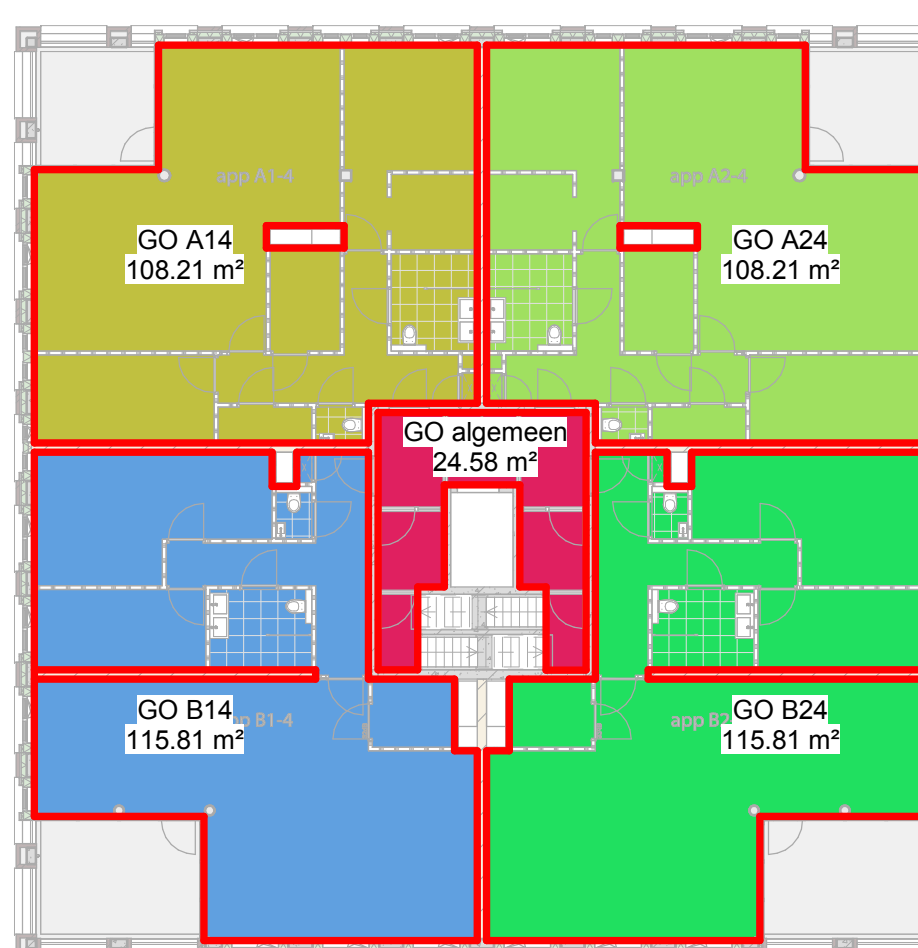


04 vierde verdieping

1 : 200

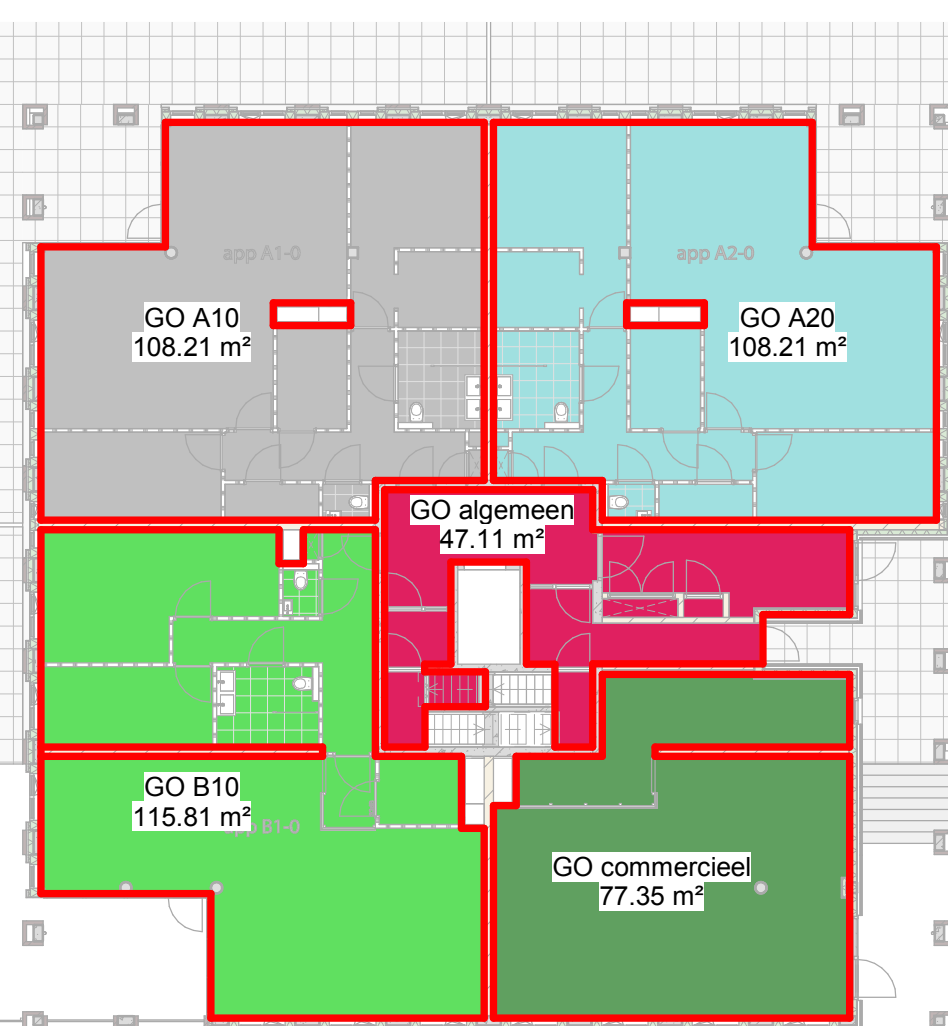

00 begane grond

1 : 200

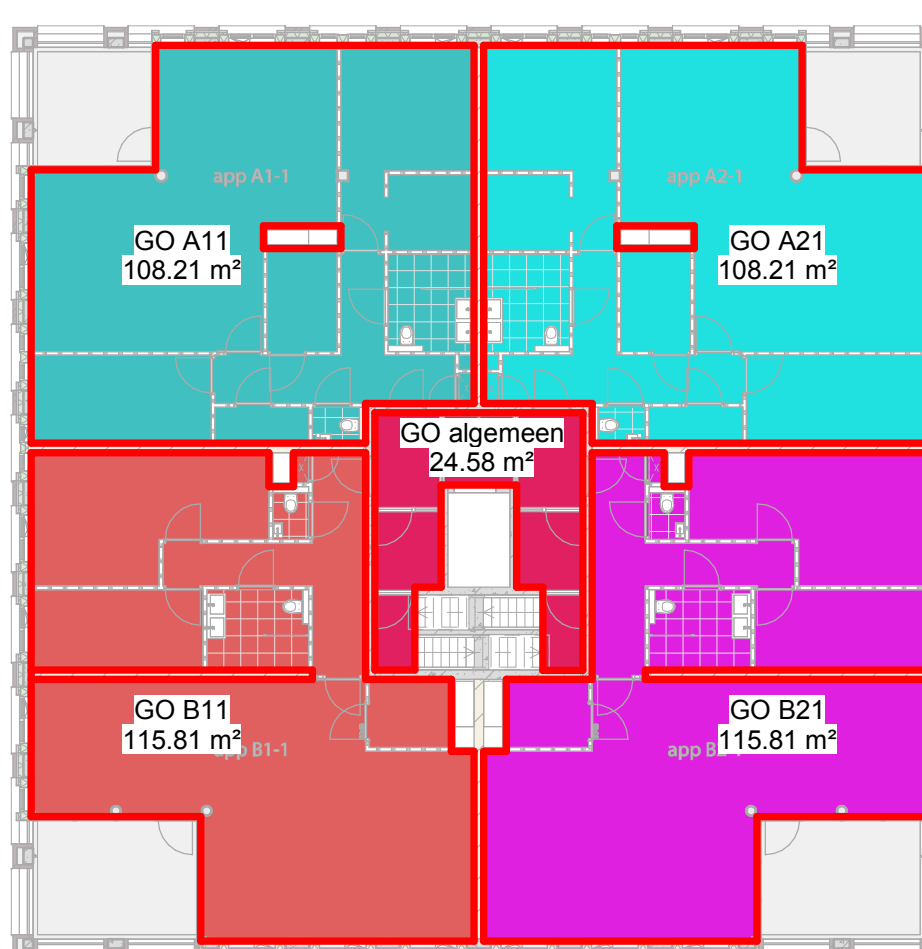

01 eerste verdieping


1 : 200

gebruiksoppvlak GO totaal	
Verdieping	Oppervlakte
-01 Kelder	1226.92 m²
00 begane grond	456.69 m²
01 eerste verdieping	472.62 m²
02 tweede verdieping	472.62 m²
03 derde verdieping	472.62 m²
04 vierde verdieping	472.62 m²
05 vijfde verdieping	327.11 m²
06 zesde verdieping	327.11 m²
07 zevende verdieping	327.11 m²
	4555.44 m²

gebruiksoppvlak GO appartementen		
Naam	Verdieping	Oppervlakte
GO A10	00 begane grond	108.21 m²
GO A20	00 begane grond	108.21 m²
GO B10	00 begane grond	115.81 m²
GO A11	01 eerste verdieping	108.21 m²
GO A21	01 eerste verdieping	108.21 m²
GO B11	01 eerste verdieping	115.81 m²
GO B21	01 eerste verdieping	115.81 m²
GO A12	02 tweede verdieping	108.21 m²
GO A22	02 tweede verdieping	108.21 m²
GO B12	02 tweede verdieping	115.81 m²
GO B22	02 tweede verdieping	115.81 m²
GO A13	03 derde verdieping	108.21 m²
GO A23	03 derde verdieping	108.21 m²
GO B13	03 derde verdieping	115.81 m²
GO B23	03 derde verdieping	115.81 m²
GO A14	04 vierde verdieping	108.21 m²
GO A24	04 vierde verdieping	108.21 m²
GO B14	04 vierde verdieping	115.81 m²
GO B24	04 vierde verdieping	115.81 m²
GO C15	05 vijfde verdieping	151.26 m²
GO C25	05 vijfde verdieping	151.26 m²
GO C16	06 zesde verdieping	151.26 m²
GO C26	06 zesde verdieping	151.26 m²
GO C17	07 zevende verdieping	151.26 m²
GO C27	07 zevende verdieping	151.26 m²
		3032.00 m²

gebruiksoppvlak GO algemeen		
Naam	Verdieping	Oppervlakte
GO algemeen	-01 Kelder	378.84 m²
GO algemeen	00 begane grond	47.11 m²
GO algemeen	01 eerste verdieping	24.58 m²
GO algemeen	02 tweede verdieping	24.58 m²
GO algemeen	03 derde verdieping	24.58 m²
GO algemeen	04 vierde verdieping	24.58 m²
GO algemeen	05 vijfde verdieping	24.58 m²
GO algemeen	06 zesde verdieping	24.58 m²
GO algemeen	07 zevende verdieping	24.58 m²
GO algemeen overig	-01 Kelder	848.07 m²
		1446.10 m²

gebruiksoppvlak GO commercieel		
Naam	Verdieping	Oppervlakte
GO commercieel	00 begane grond	77.35 m²
		77.35 m²

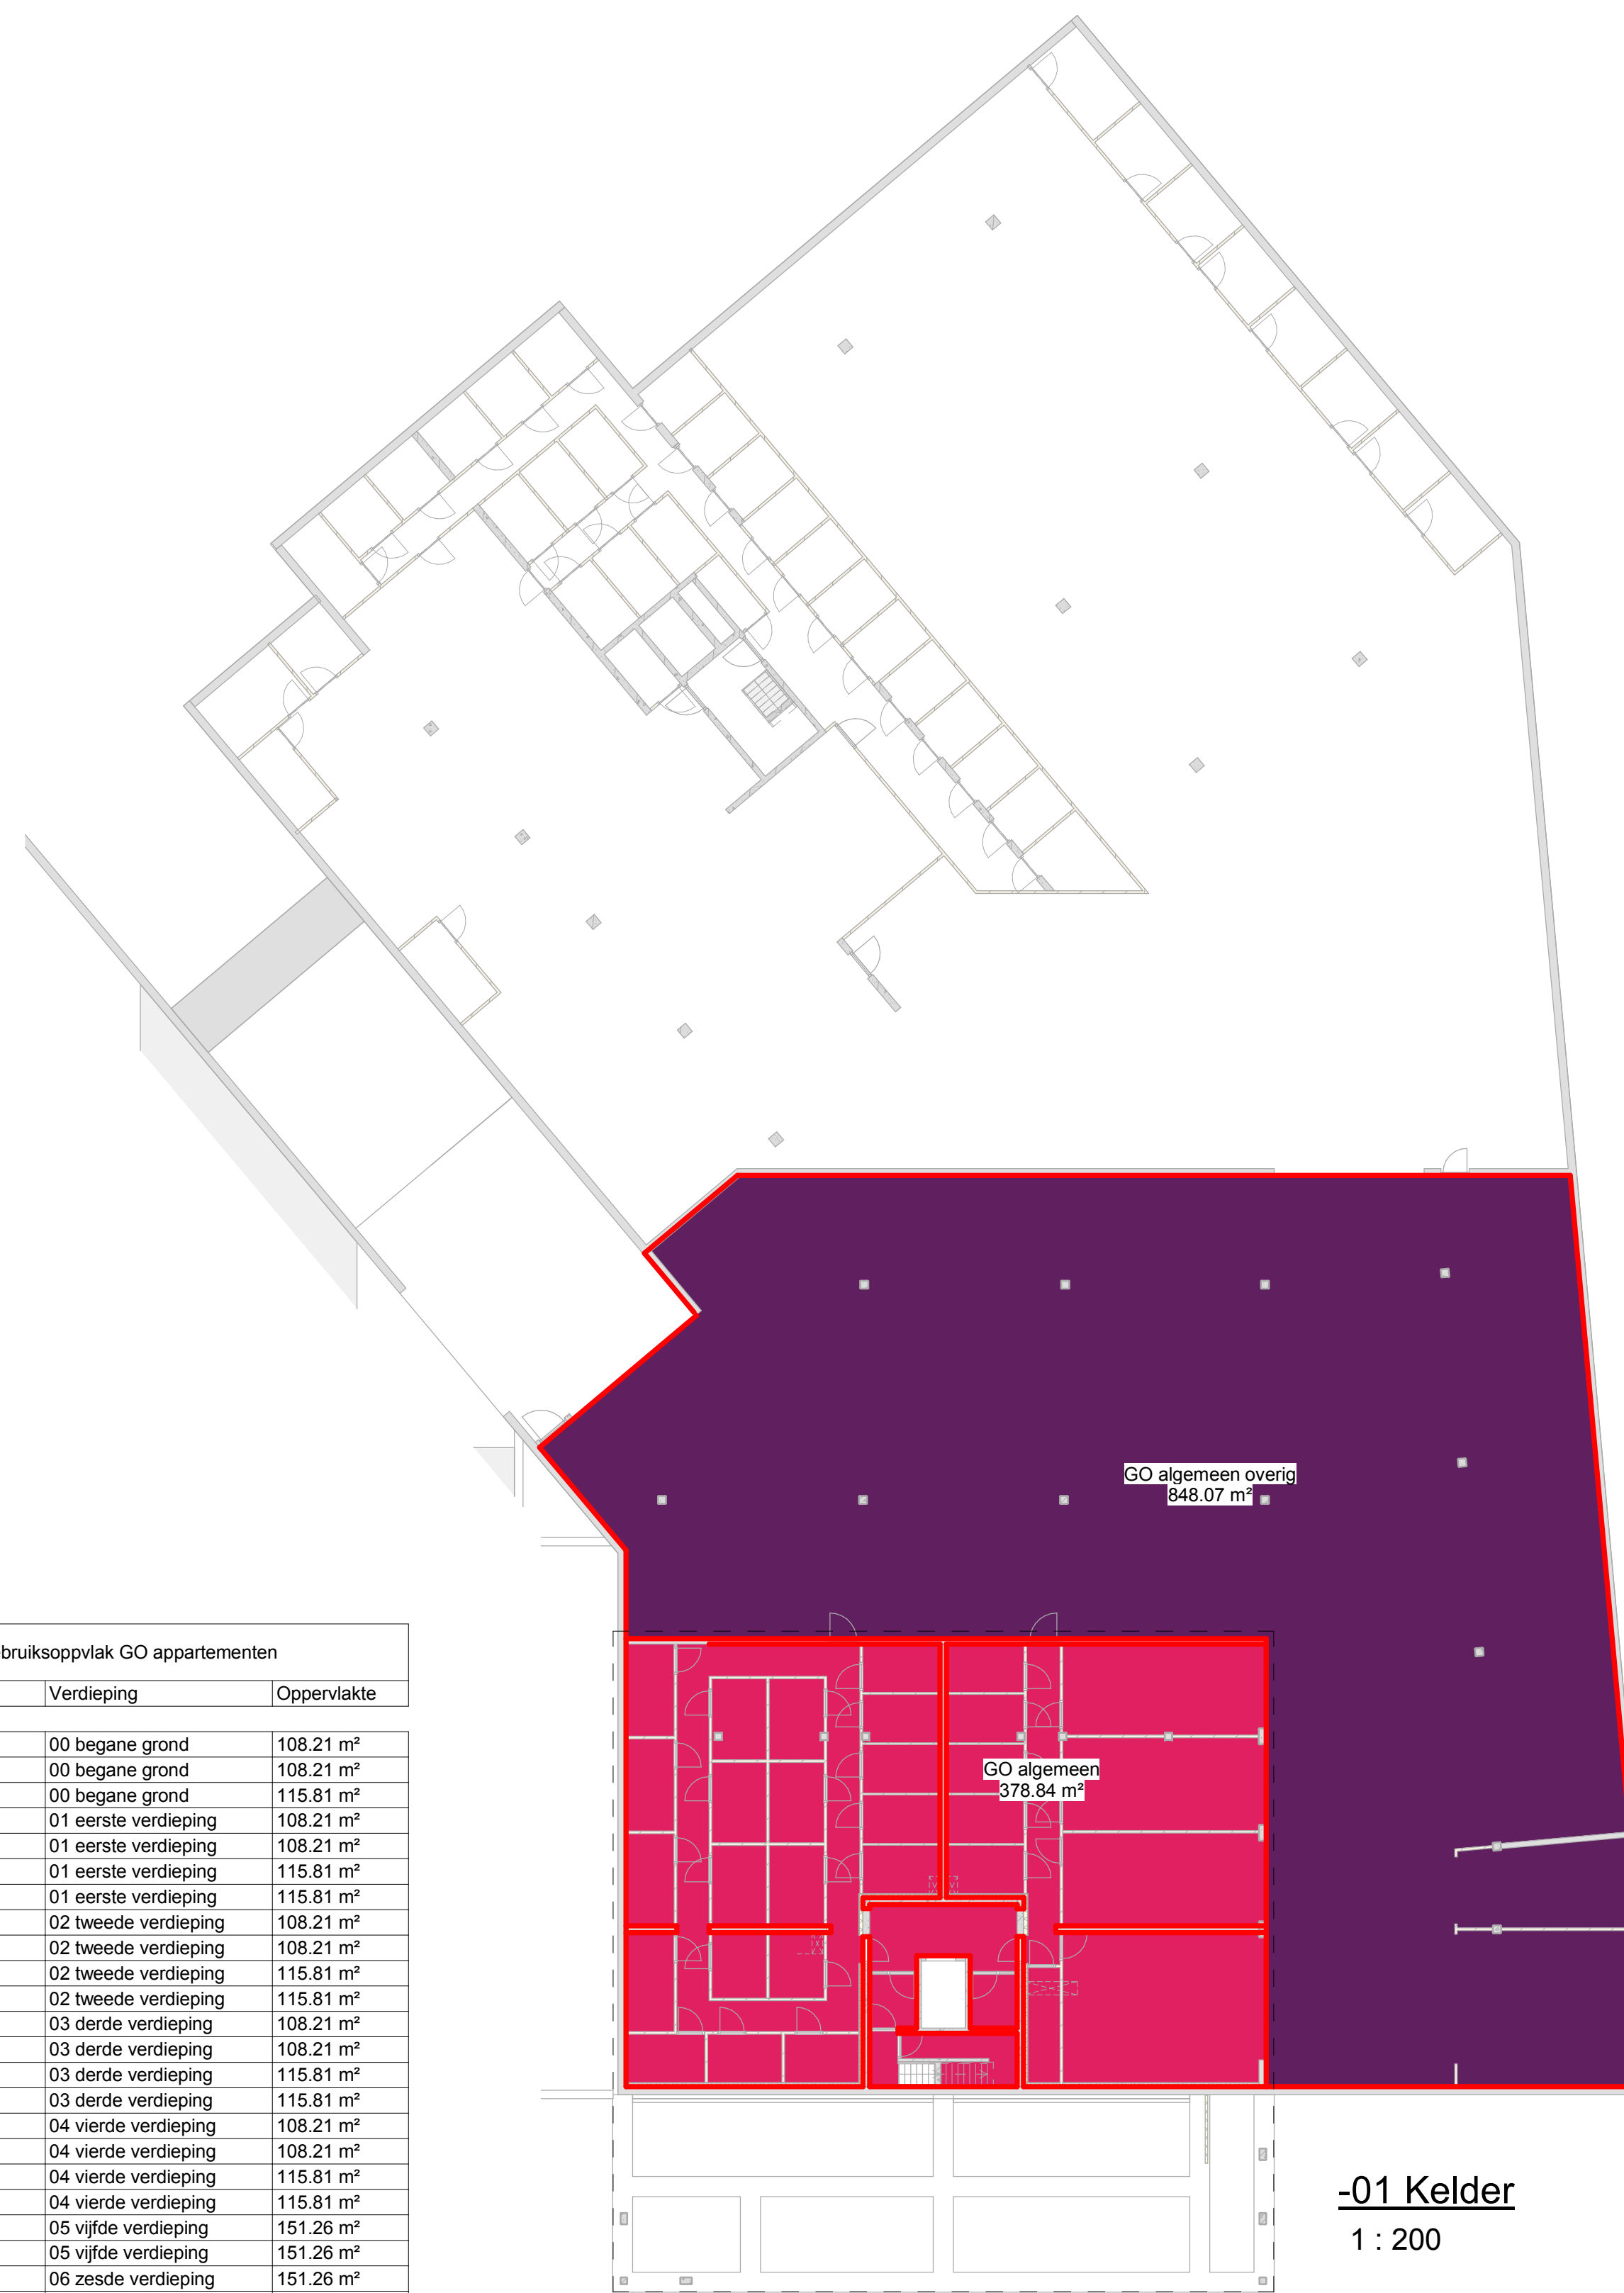

-01 Kelder

1 : 200

Wijz.	Datum	Get.	Gec.	Omschrijving
PROJECT C Dock Timmerplein te Vlissingen				
ONDERDEEL gebruiksoppervlakte volgens NEN 2580				
FASE aanvraag omgevingsvergunning				
OPDRACHTGEVER Bouwgroep Peters B.V.				
GETEKEND	RR	SCHAAL	1:200	WERKNUMMER 17.133
GECONTROLEERD		DATUM	10-12-2020	BLADNUMMER AOV_902
FORMAAT	A1	WIJZIGING		