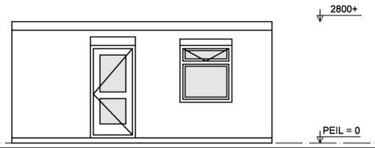

LINKERGEVEL

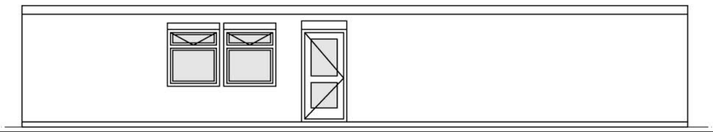

VOORGEVEL

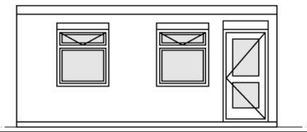

RECHTERGEVEL

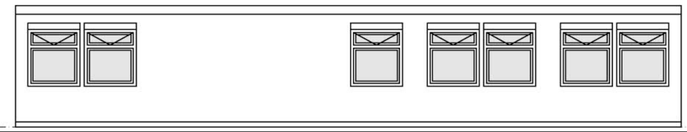

ACHTERGEVEL

RENVOOI MATERIAAL

omschrijving	materiaal	kleur
GEVELS	damwand	wit
KOZIJNEN	hout	bruin
RAMEN	hout	bruin
DEUREN	hout	bruin
DAKEN	app	zwart
BOEIBOORD	staal	blauw

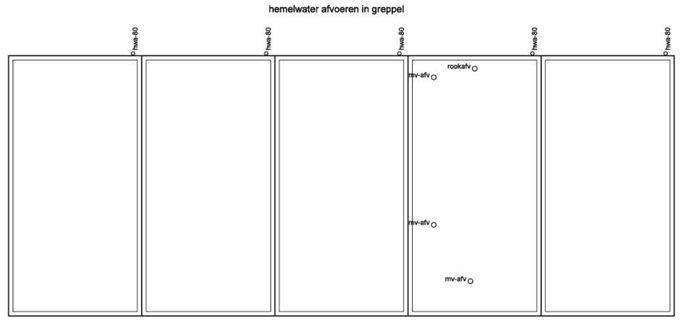

DAKAANZICHT

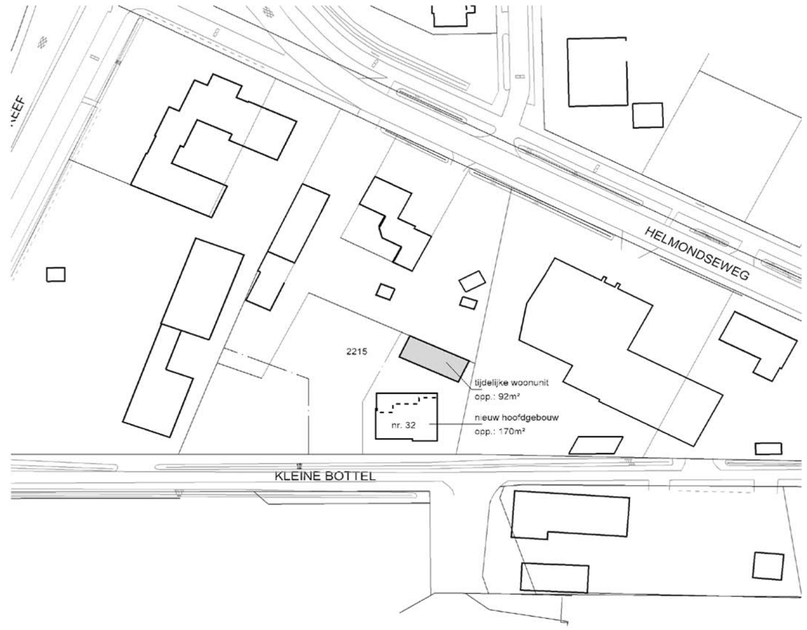

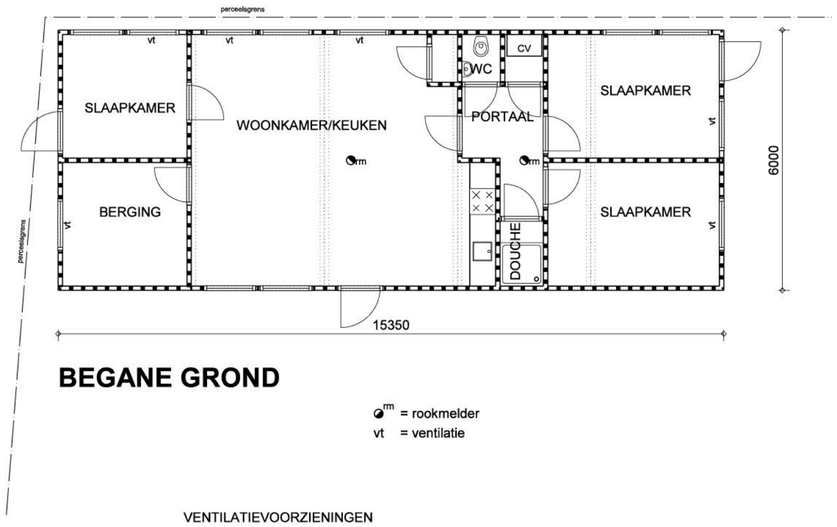

BEGANE GROND

rm = rookmelder
vt = ventilatie

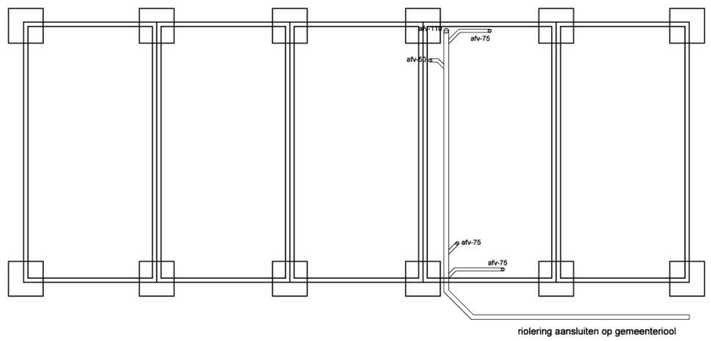

RIOLERING

SITUATIE

GEMEENTE : DEURNE
SECTIE : G nr. 2215 ged.
SCHAAL : 1:1000
PLANGEBIED : "KLEINE BOTTEL ONG. DEURNE"

N

VENTILATIEVOORZIENINGEN
Luchttoevoer verblijfsruimtes via te openen ramen
Luchtafvoer via mechanische afzuiging in badkamer/toilet/keuken
Keuken: vt = 21 dm3/s
Badkamer: vt = 14 dm3/s
Toilet: vt = 7 dm3/s

Rc-waarde gevel en wandconstructie Rc>= 2,5 m2K/W

OPPERVLAKTE / INHOUD

BRUTO VLOEROPPERVLAKTE 92,1 m2
BRUTO INHOUD 257,9 m3

WOONUNIT DIENT TE VOLDOEN AAN REGELGEVING BOUWBESLUIT

Projekt: Nieuwe woning aan de Kleine Bottel, Deurne
Tijdelijke woonunit, bestektekening

Opdrachtgever: [redacted]

KIJQ
ADVIES ONTWERP BEGELEIDING
BEZOEK- EN POSTADRES:
FABRIEKSTRAAT 31
5753 AH DEURNE
SHOWROOM:
FABRIEKSTRAAT 29-31
5753 AH DEURNE
T. 0493 - 782 607
E. INFO@KIJQ.NL
I. WWW.KIJQ.NL

gewijzigd:	schaal:	1:100	
a:	get.:	PvK	
b:	datum:	01-03-2021	
c:	projekt:	719013	
d:	blad:	U-01	
e:			
f:			