
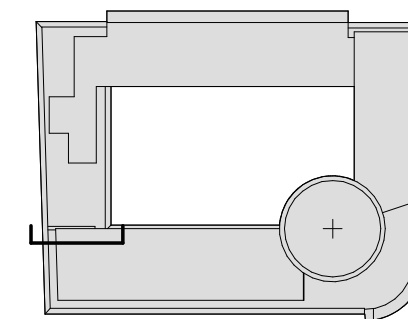
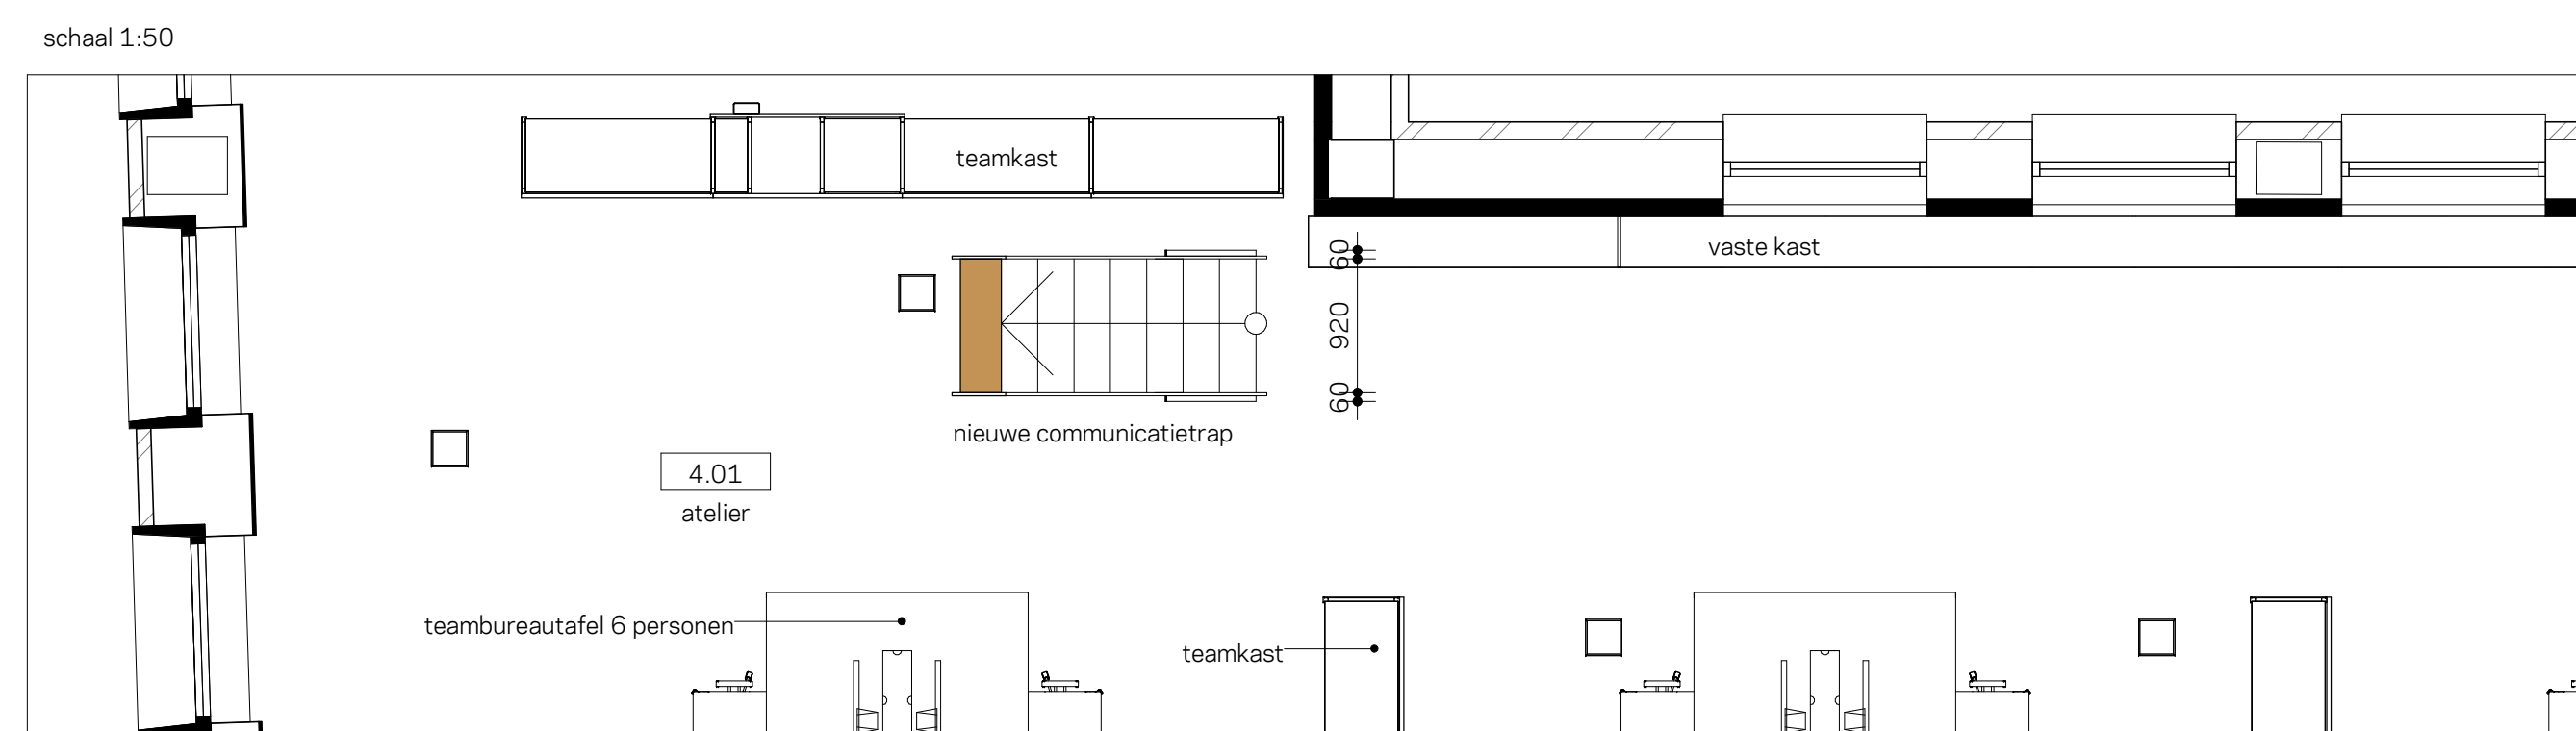
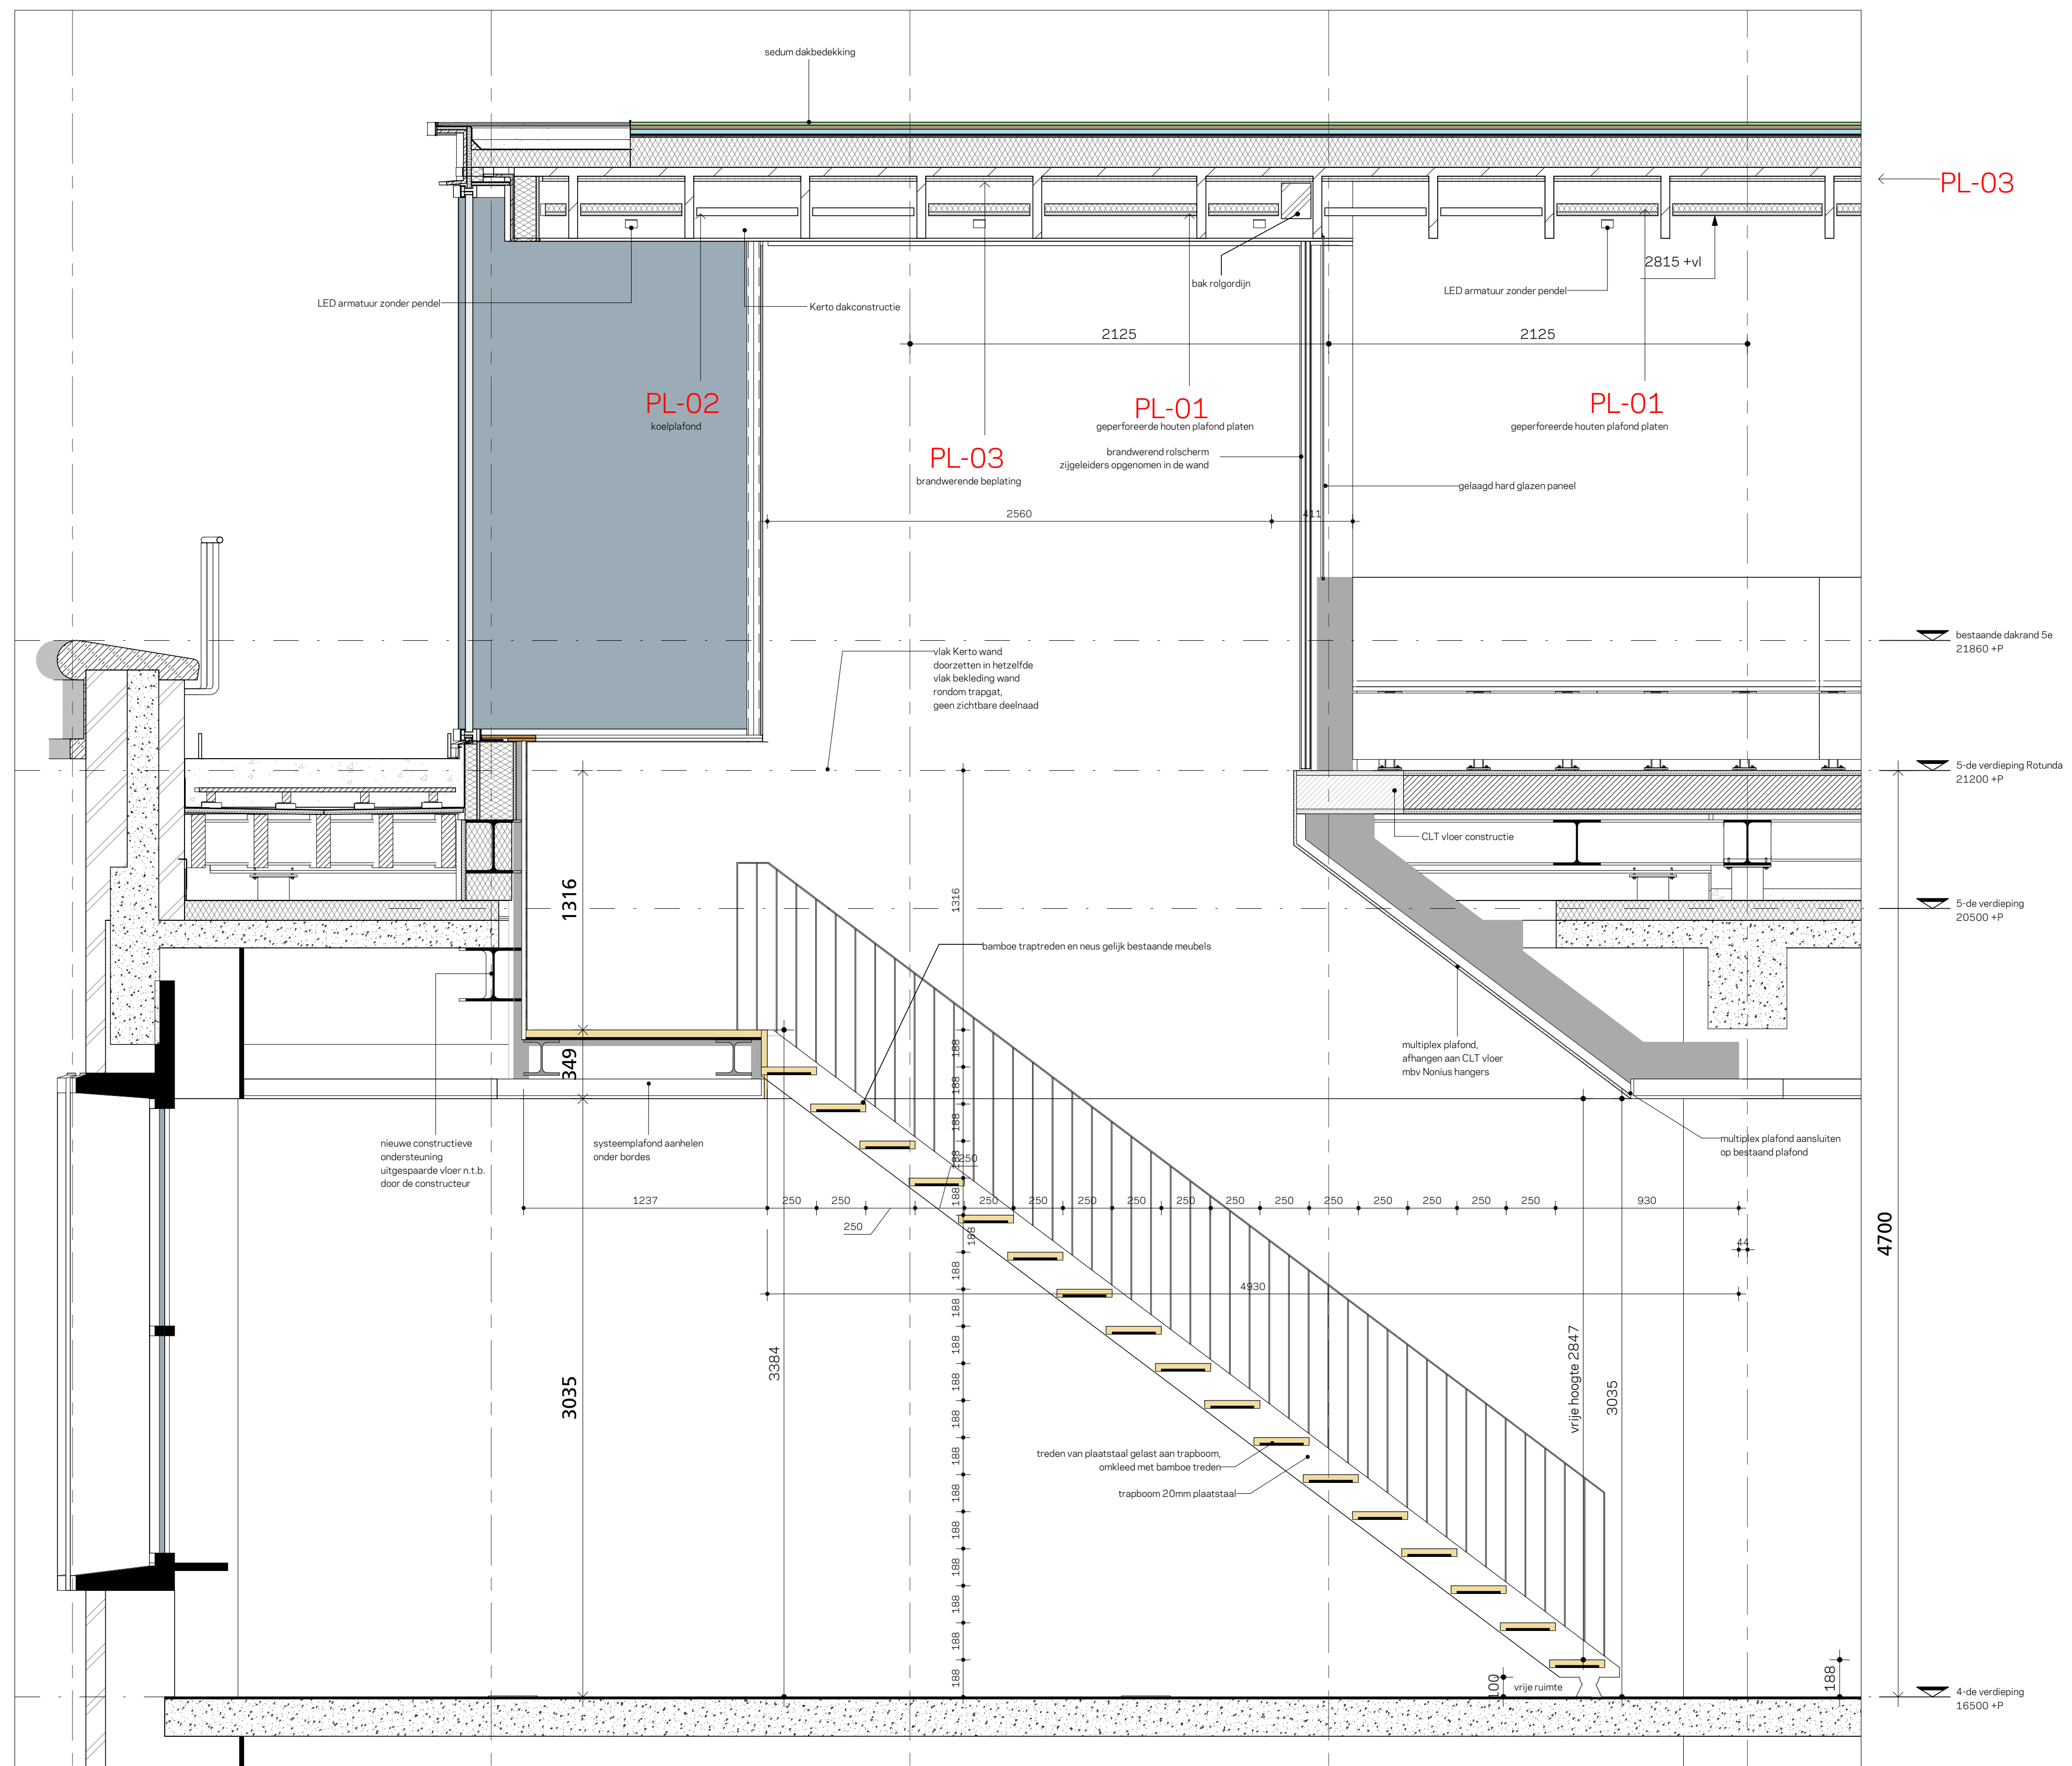
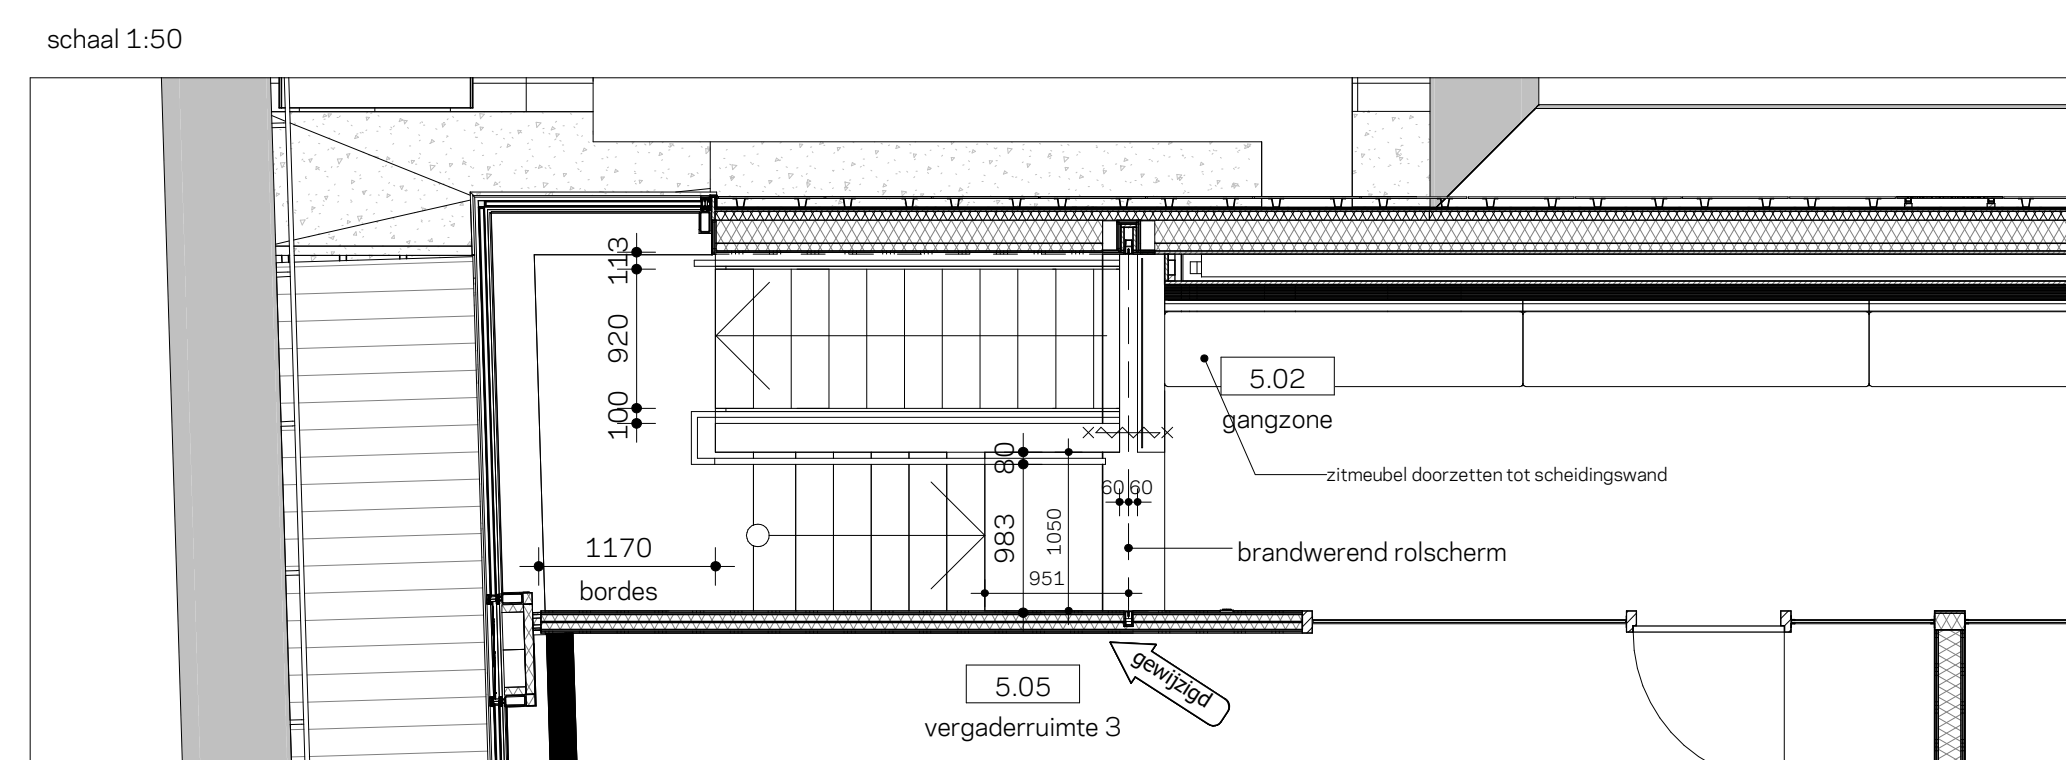


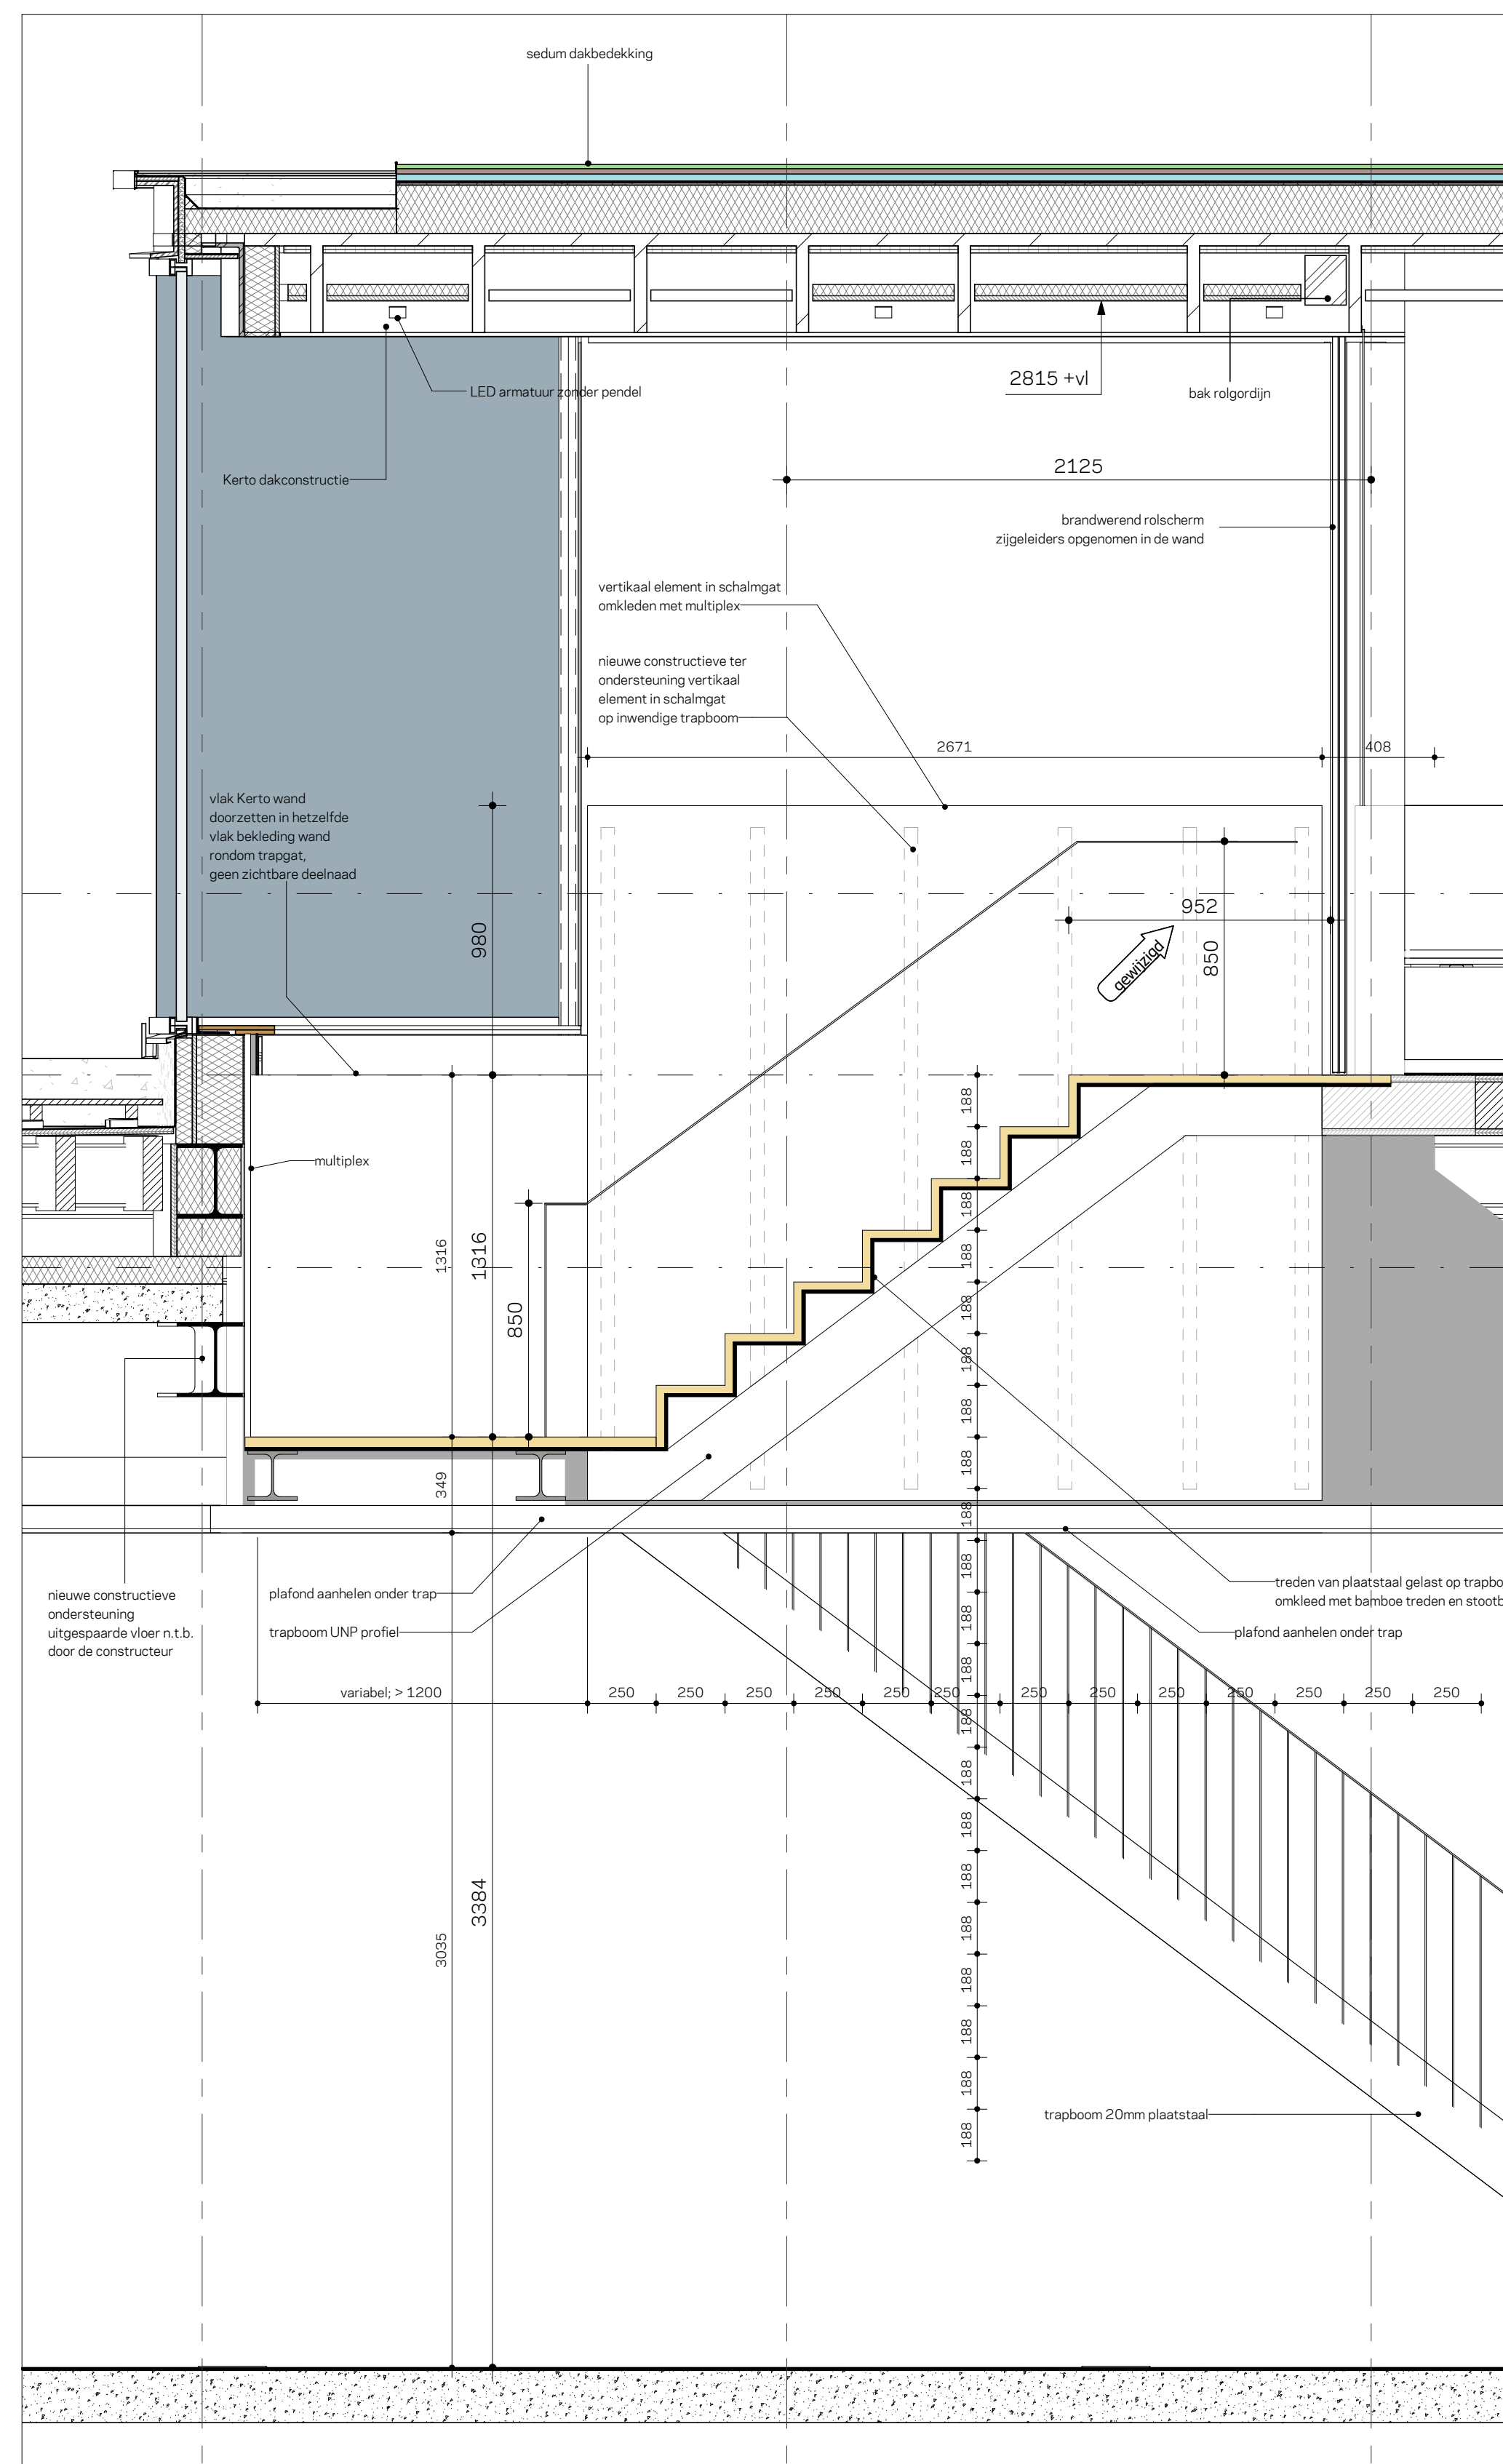

Communicatietrap doorsnede
Blaak 40 - Atelier Kraaijvanger
1000.61
TO-TR-04
02-02-2021

schaal 1:20 A1
 status Technisch Ontwerp
 revisie

**KRAAUVANGER**