


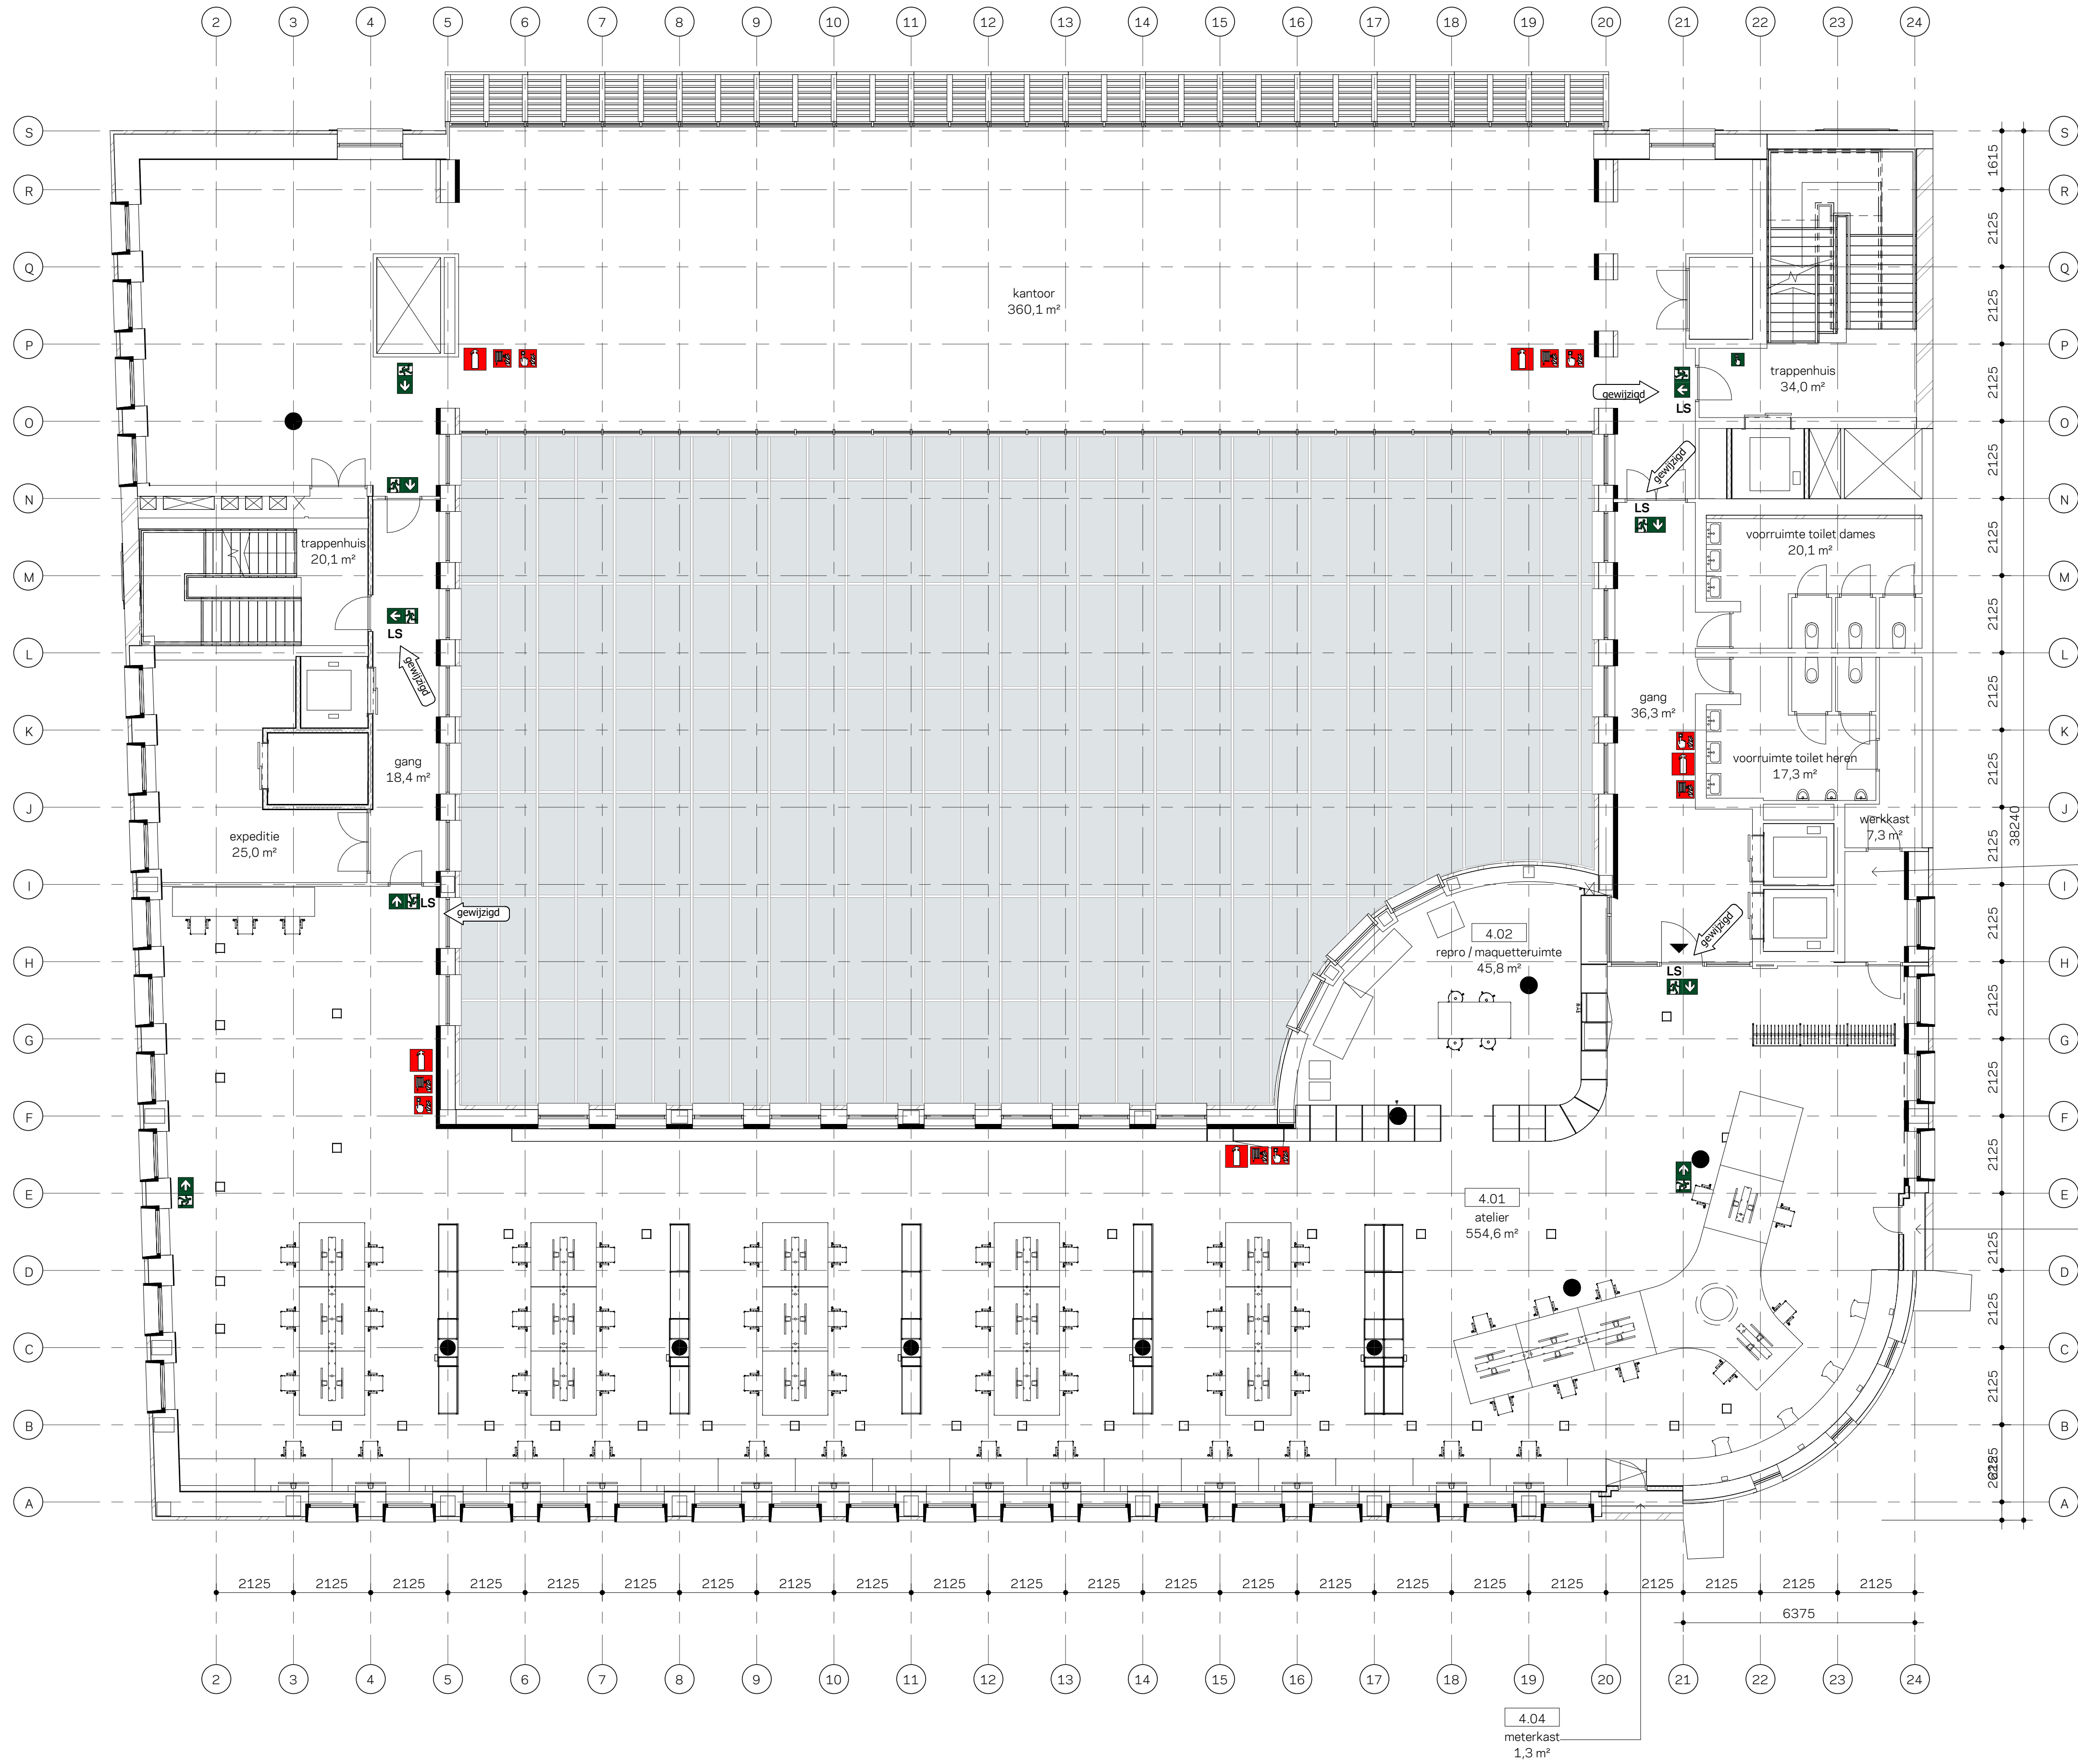

4-de verdieping presentatie bestaand

4-de verdieping ruimtestaat bestaand		
Ruimtenaam	Ruimtenummer	Oppervlakte
opslag	4.05	1,2 m²
meterkast	4.04	1,3 m²
atelier	4.01	554,6 m²
repro / maquette ruimte	4.02	45,8 m²
patchkast + server	4.05	5,0 m²
		607,9 m²