



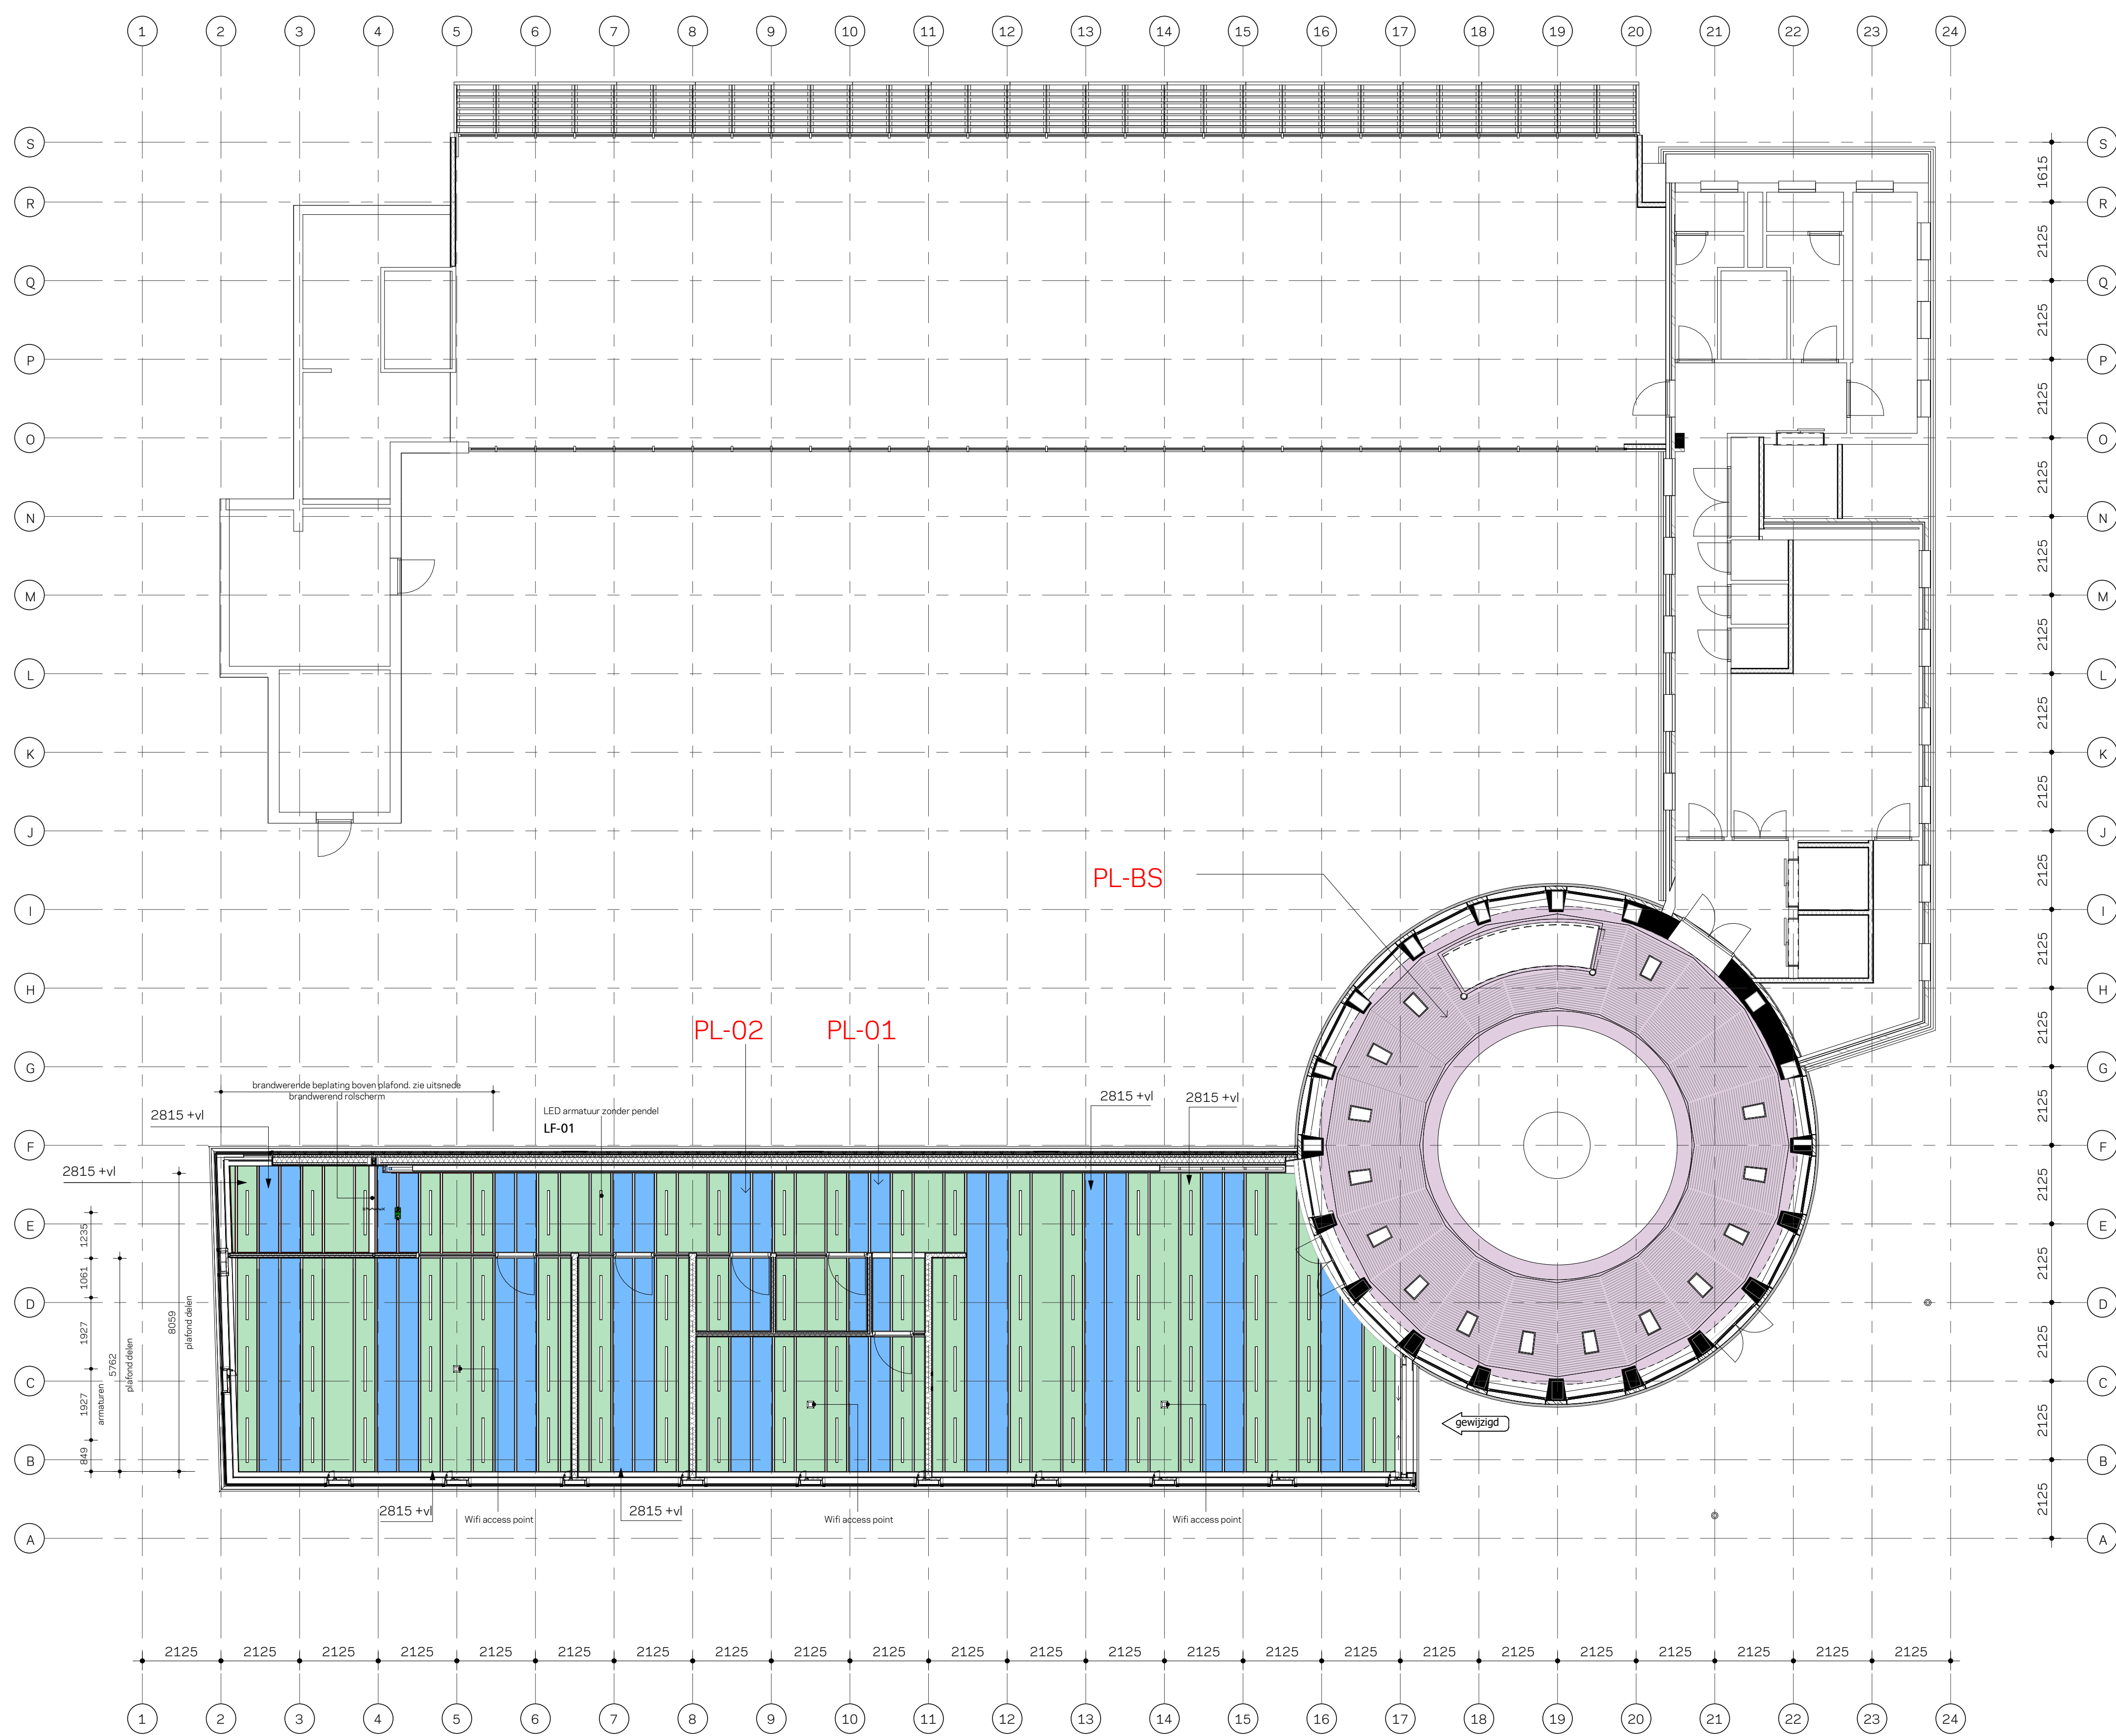

renvooi		
	PL-BS	= bestaand plafond
	PL-01	= geperforeerde houten plafond platen
	PL-02	= koelplafond
	PL-03	= brandwerende beplating met isolatie

Plafonds		
Code	Omschrijving	Oppervlakte
PL-01	geperforeerde houten plafond platen	129,7 m²
PL-02	koelplafond	78,0 m²
PL-03	brandwerende beplating	15,6 m²
		223,3 m²

Armaturen		
Code	Omschrijving	Aantal
LF-01	LED armatuur zonder pendel	77

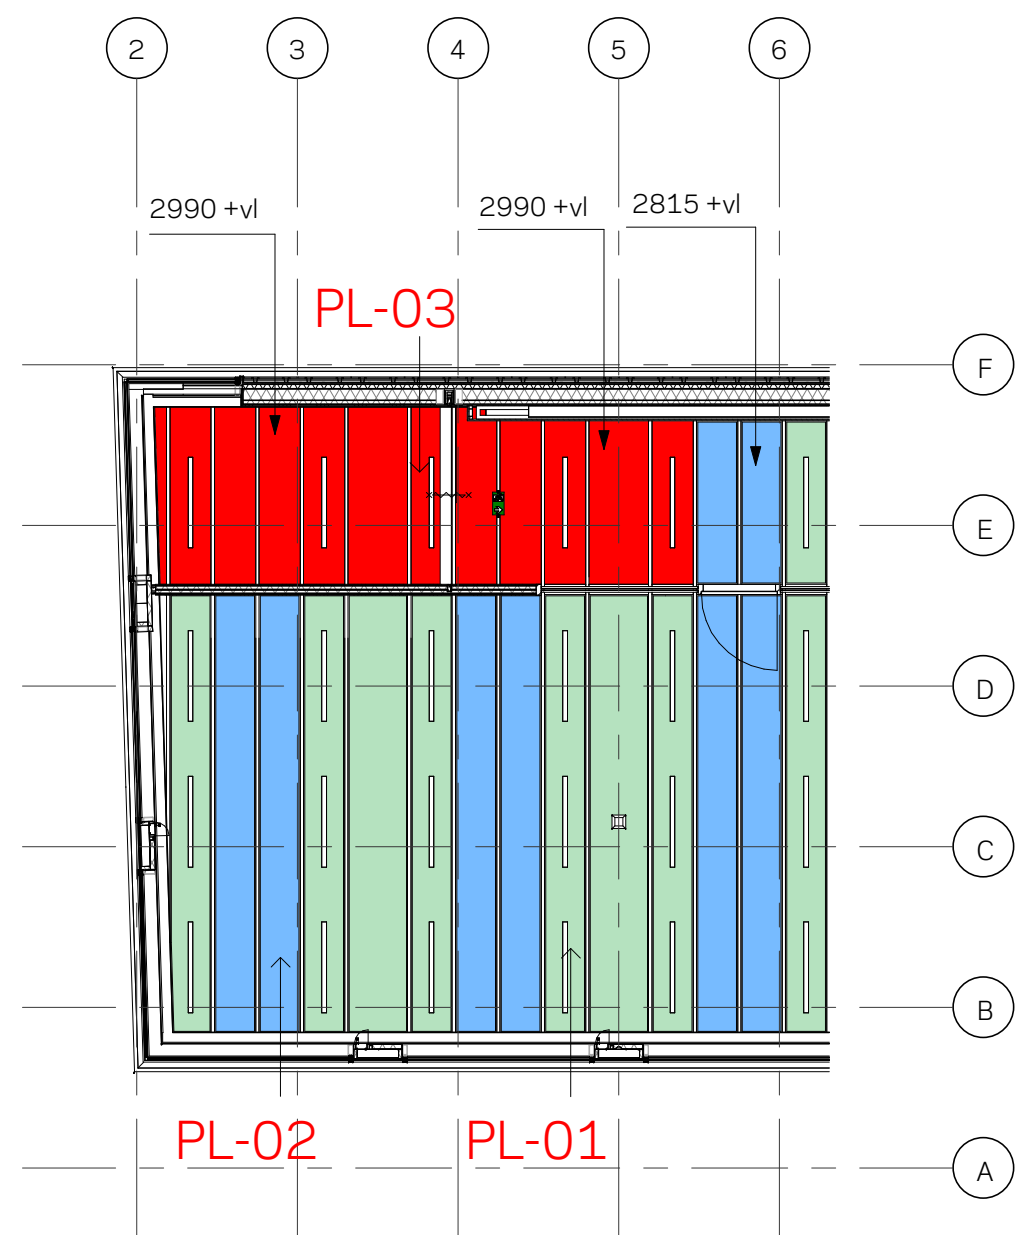

plafond brandwerend 5-de verdieping trappenhuis

