


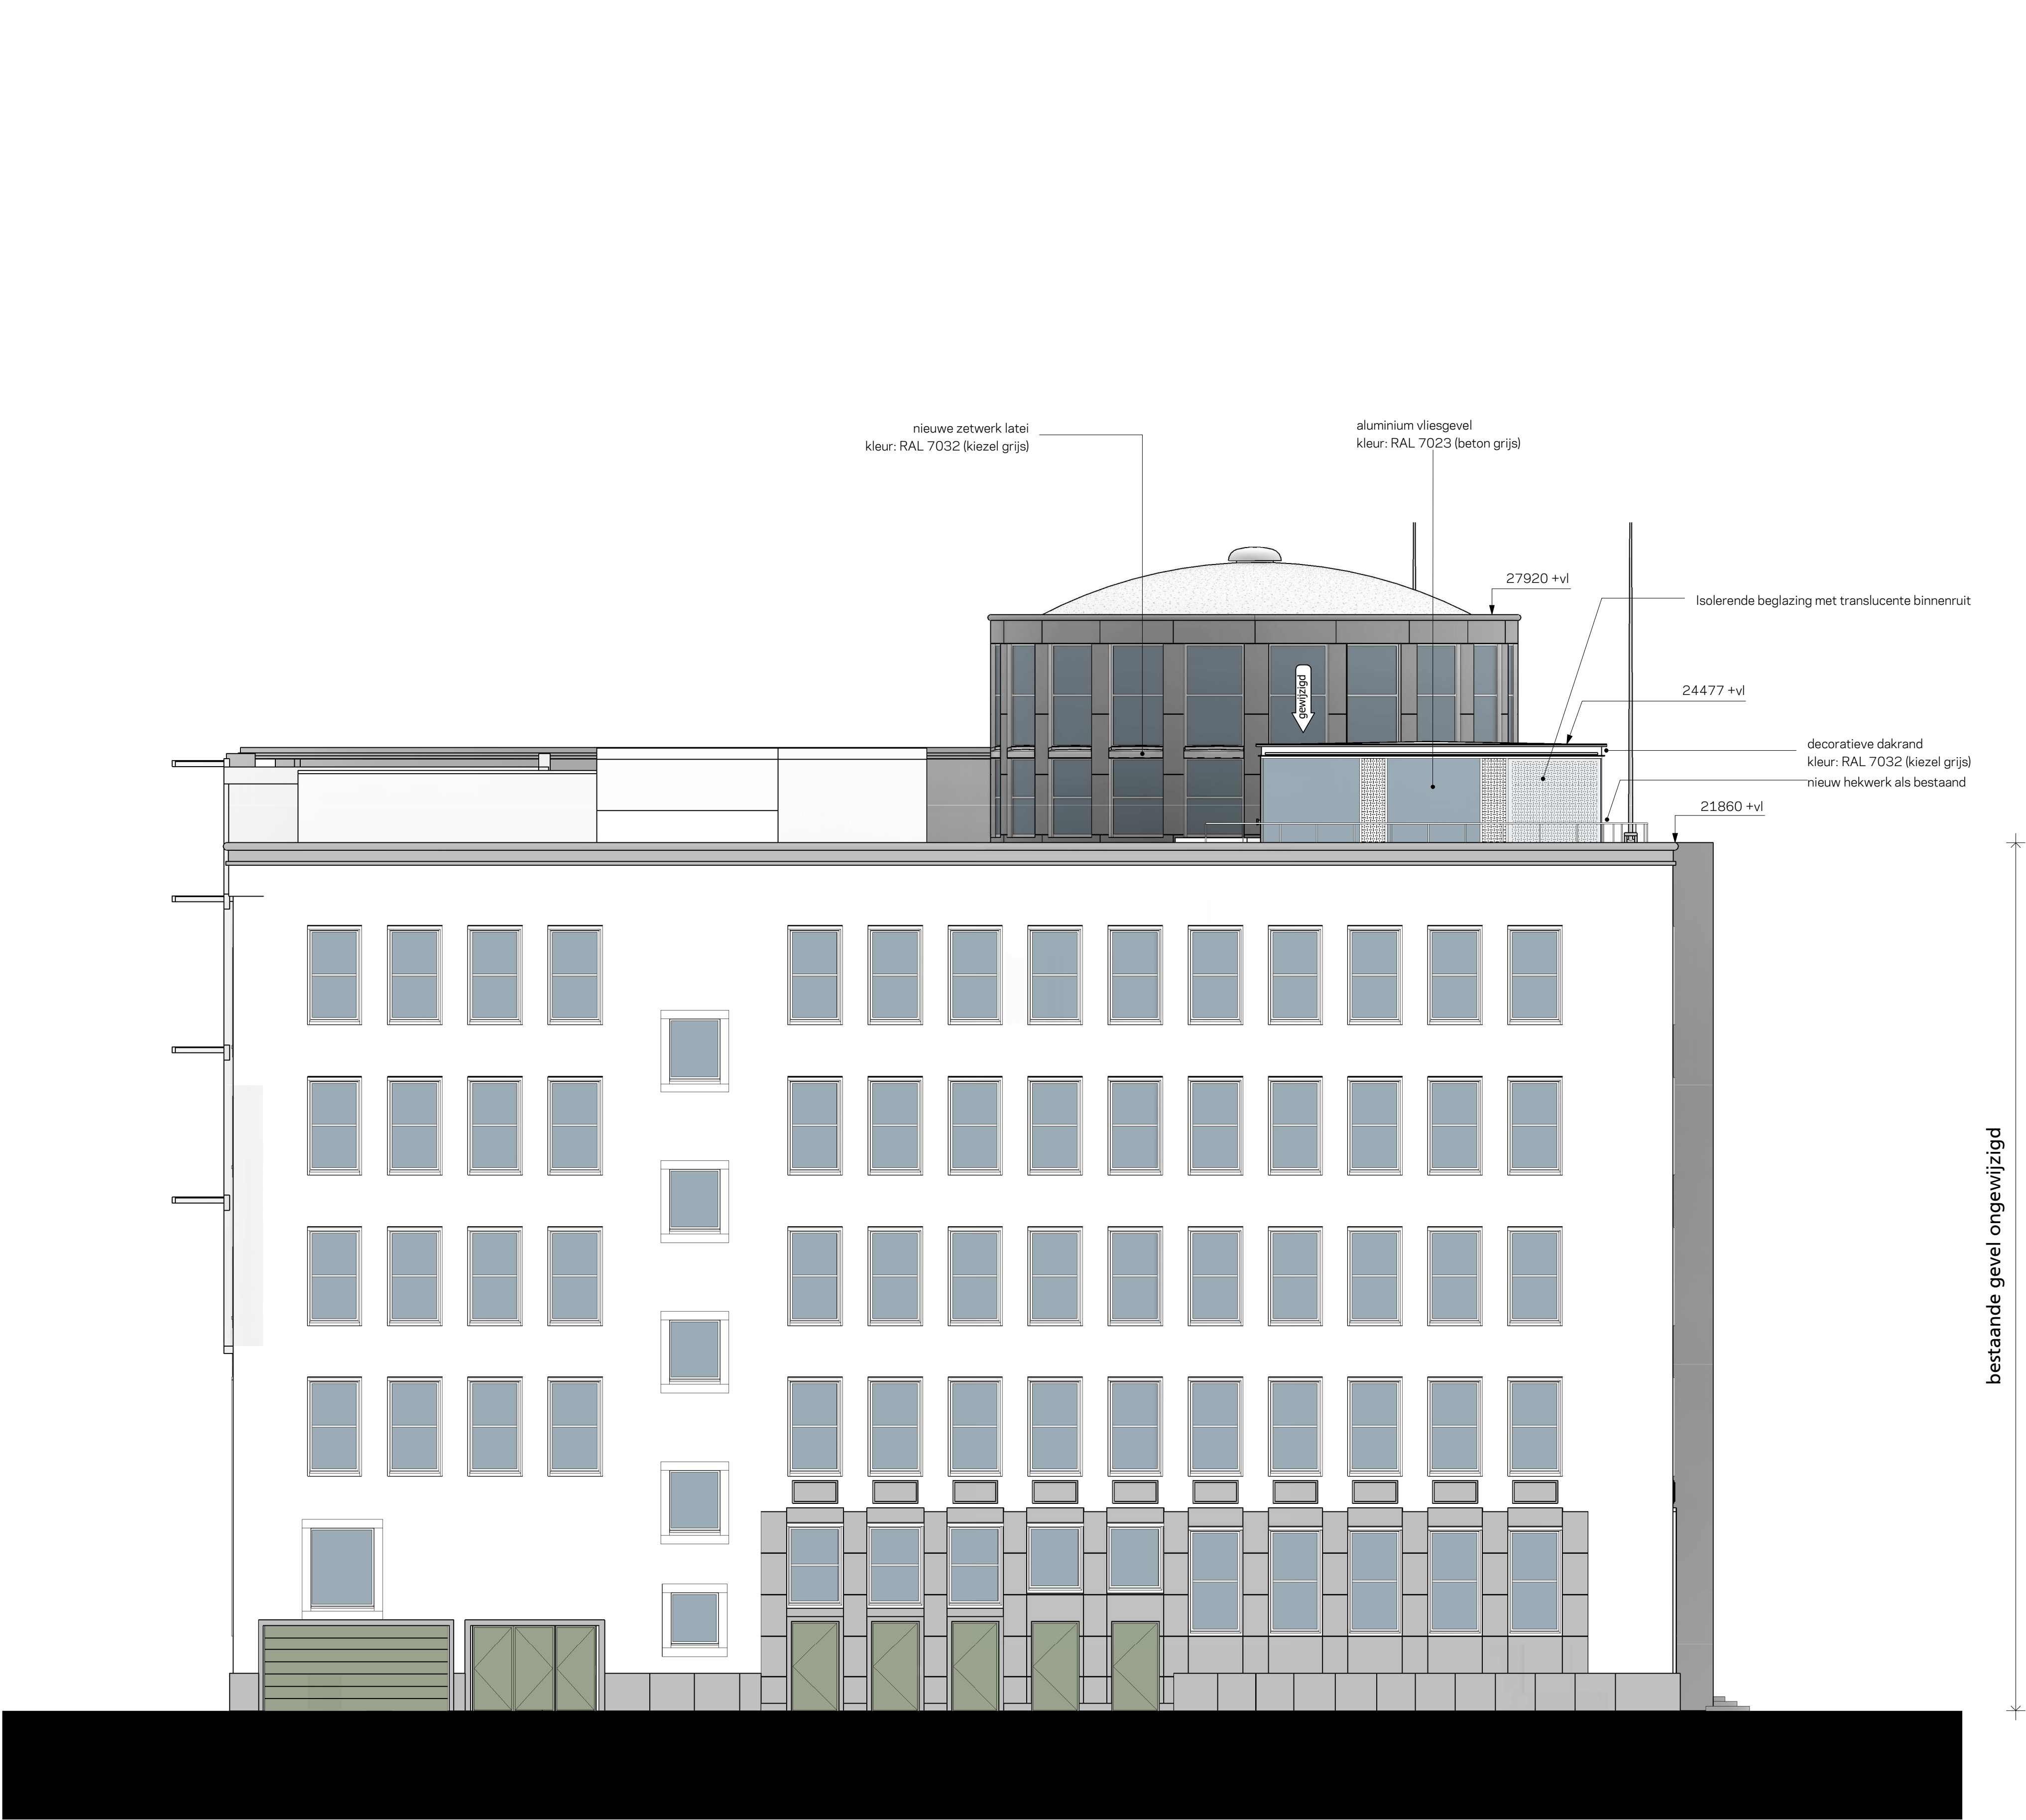

aanzicht oost nieuw

kleur- materiaalstaat gevel	
element / materiaal	kleur
paneel met monumentaal motief	kleur: RAL 7004 (signaal grijs)
nieuwe zetwerk latei	kleur: RAL 7032 (kiezel grijs)
aluminium waterslag op multiplex	kleur: RAL 7004 (signaal grijs)
aluminium daktrim	kleur: RAL 7032 (kiezel grijs)
decoratieve dakrand	kleur: RAL 7032 (kiezel grijs)
aluminium zetwerk	kleur: RAL 7023 (beton grijs)
aluminium lekdorpel	kleur: RAL 7023 (beton grijs)
Energy facade glas panelen	kiezel grijs kleurig (RAL 7032)
Skyframe schuifpui	kleur: RAL 7023 (beton grijs)
koppelstuk bestaande uit twee schaaldelen	kleur: RAL 9011 (grafietzwart)
ventilatie paneel	kleur: RAL 7023 (beton grijs)
ventilatie paneel	kleur: RAL 7023 (beton grijs)
aluminium composiet paneel	kleur: RAL 7004 (signaal grijs)
aluminium composiet paneel met monumentaal motief	kleur: RAL 7032 (kiezel grijs)
afzuigkap kanaal	uitloop afzuig kanaal in kleur RAL 7032
aluminium vliesgevel	kleur: RAL 7023 (beton grijs)

ventilatie paneel	kleur: RAL 7023 (beton grijs)
ventilatie paneel	kleur: RAL 7023 (beton grijs)
koppelstuk bestaande uit twee schaaldelen	kleur: RAL 9011 (grafietzwart)
Skyframe schuifpui	kleur: RAL 7023 (beton grijs)

