



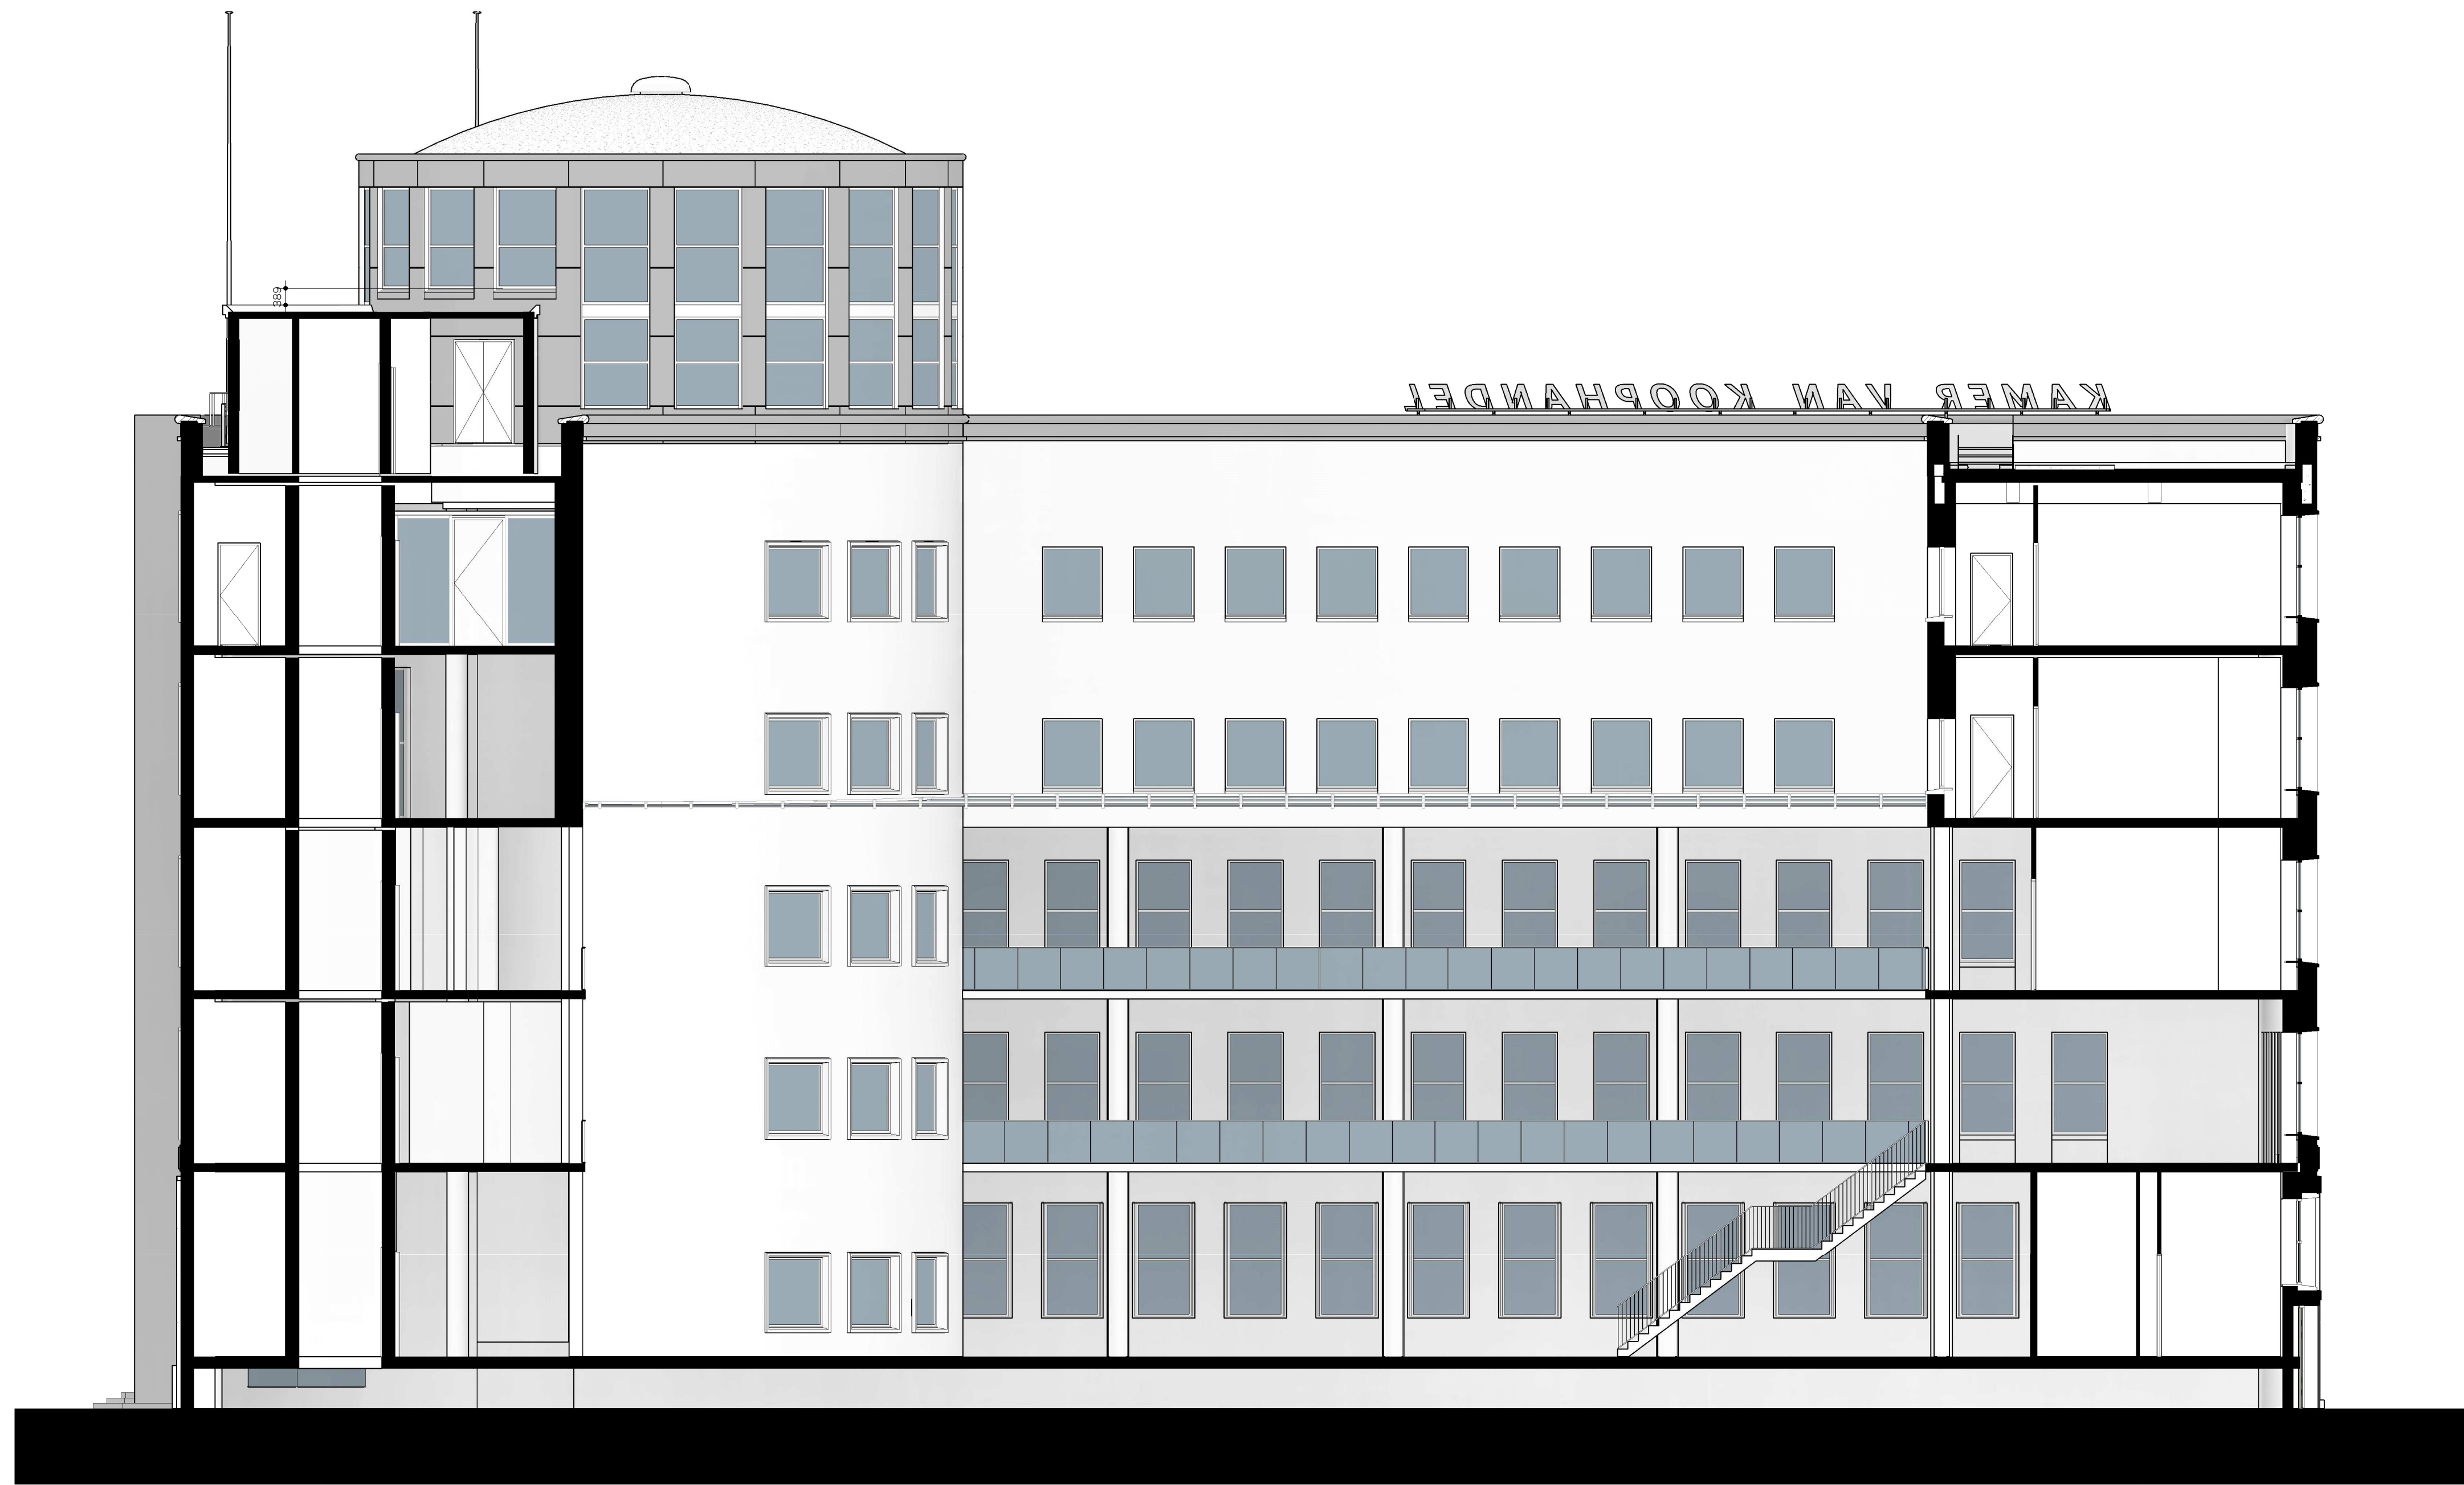

Binnengevel Zuid bestaand

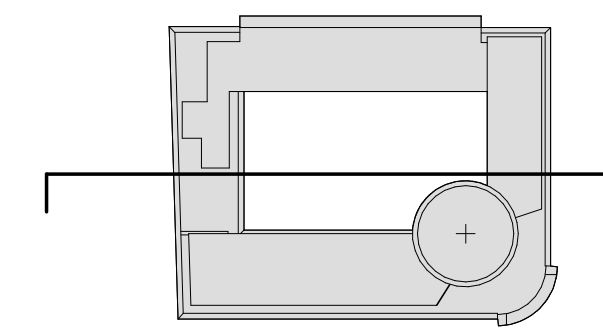

Aanzicht binnengevel Zuid bestaand

Blak 40 - Atelier Kraaijvanger
1000 61
TO - GV-056
19-10-2020

schaal 1:100 A1
status Technisch Ontwerp
revisie



KRAAIJVANGER