



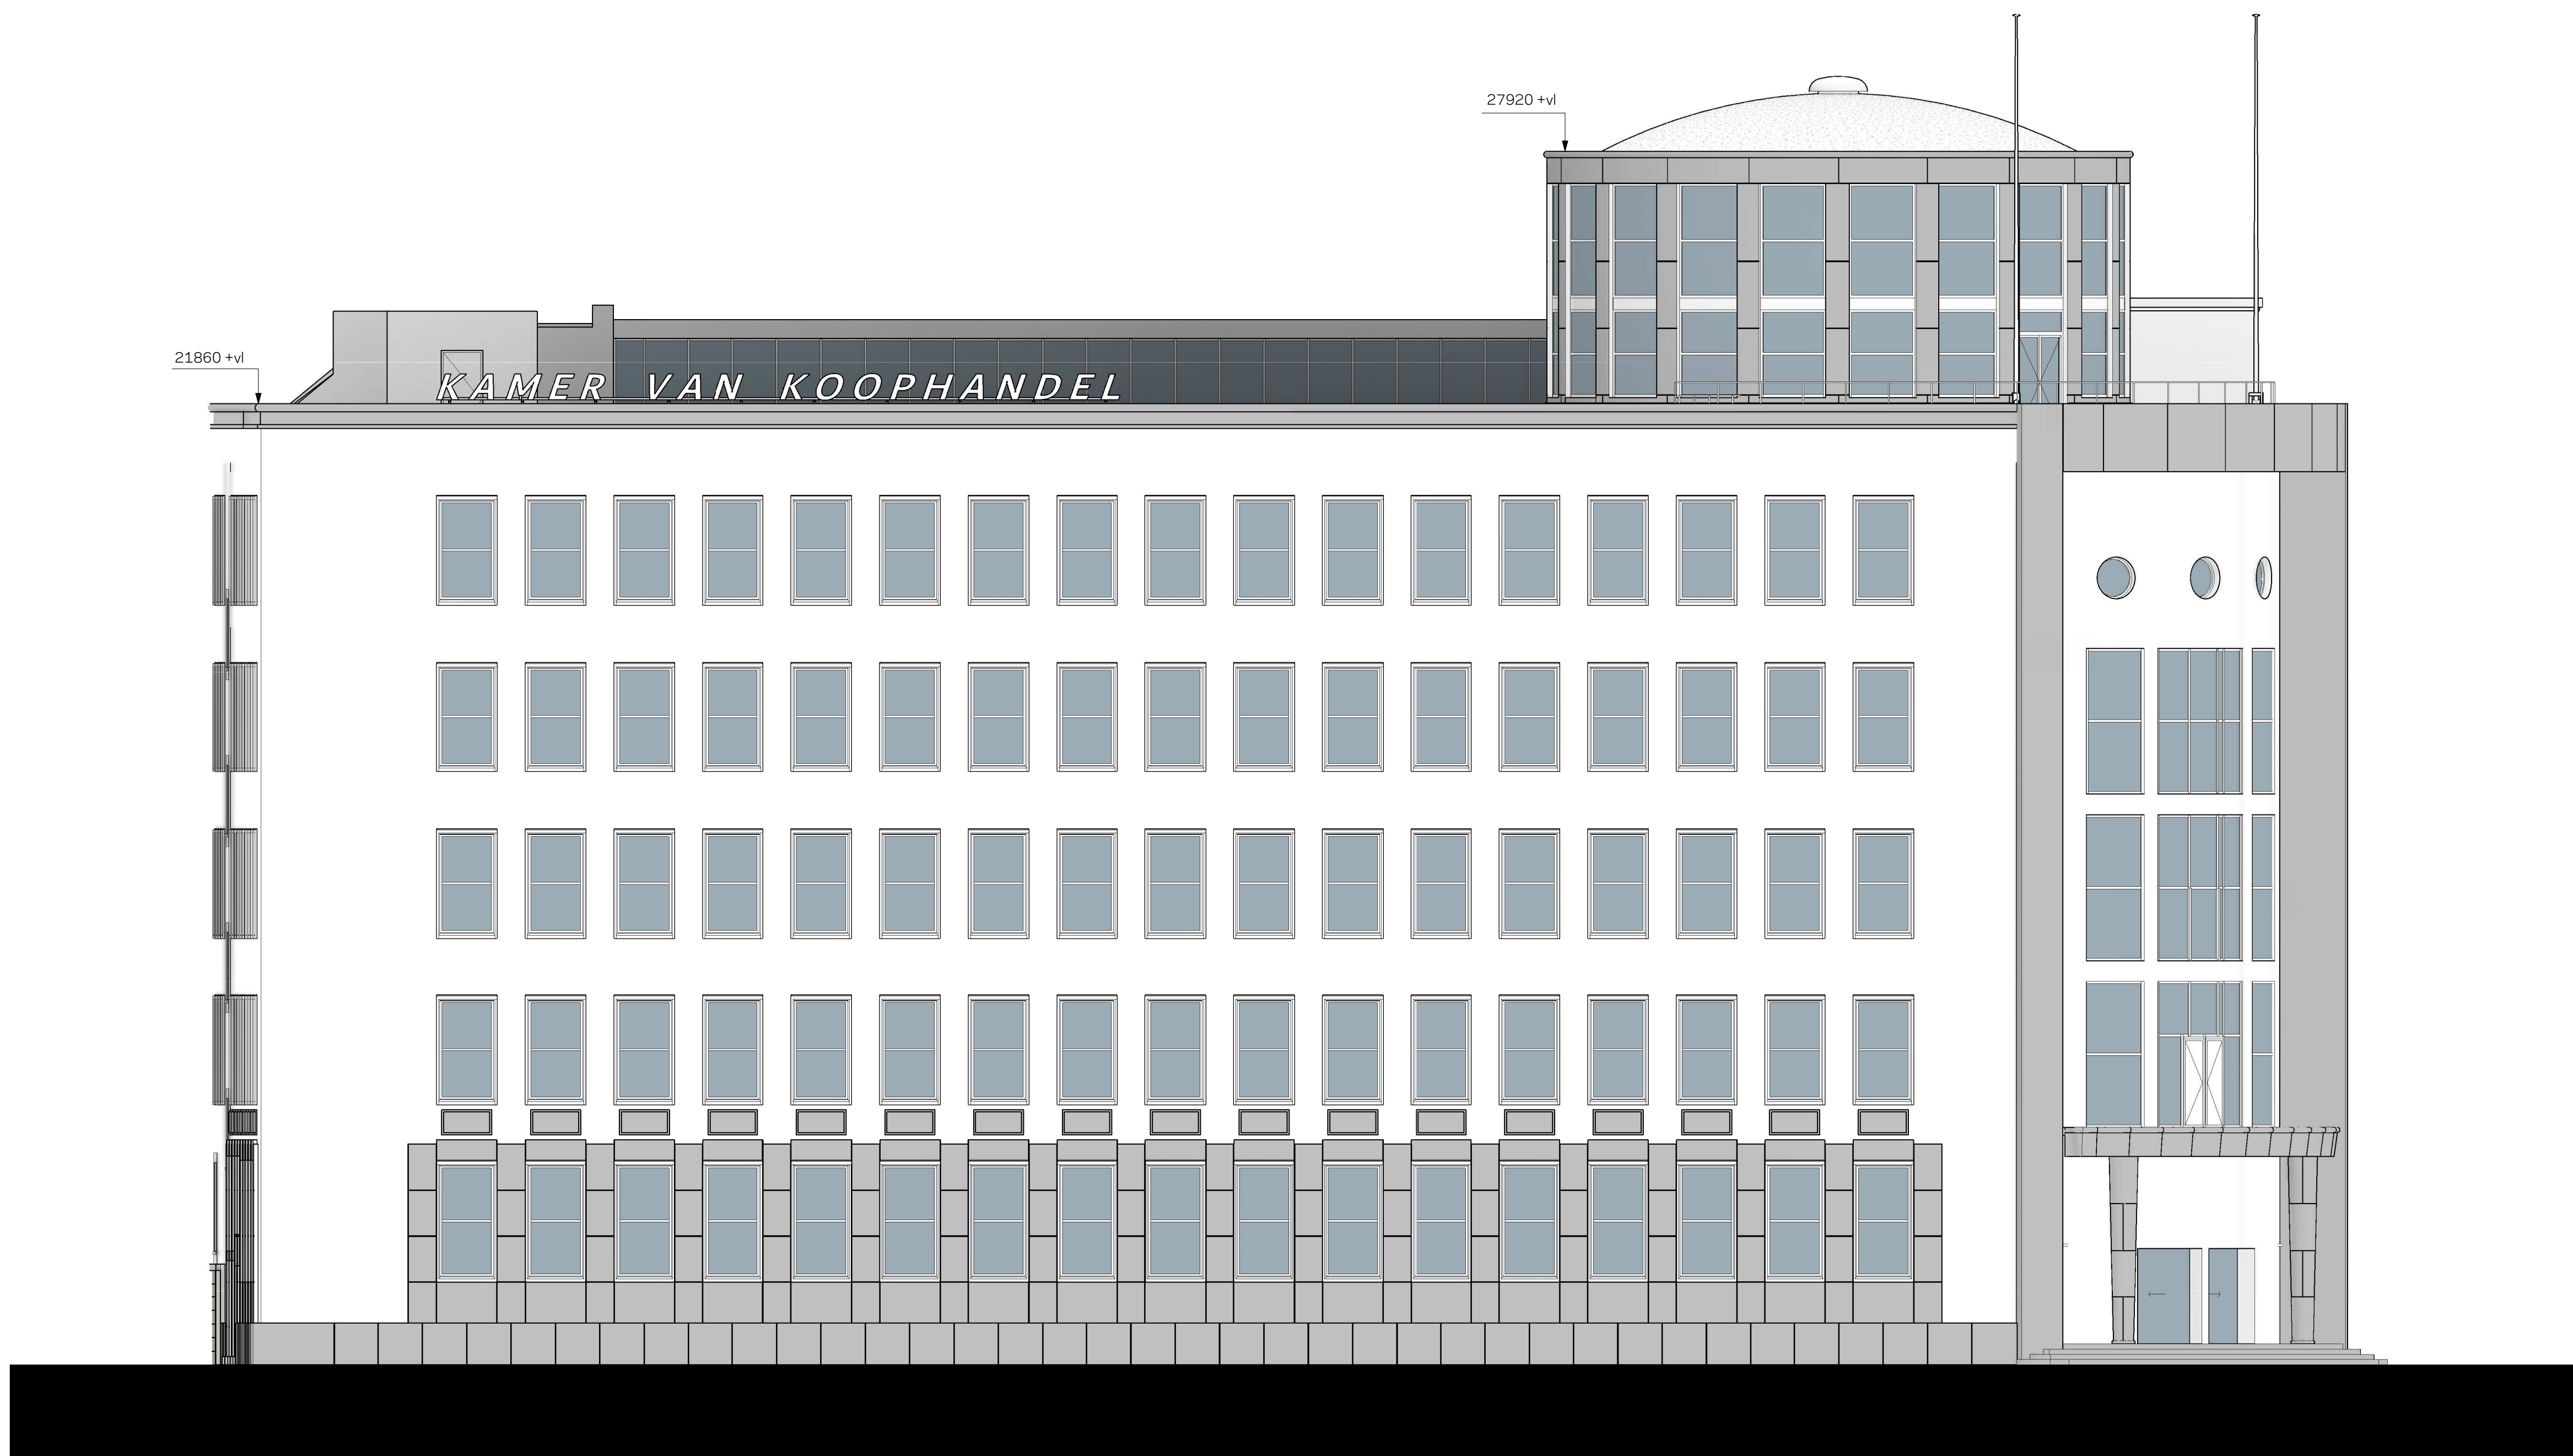

aanzicht noord bestaand

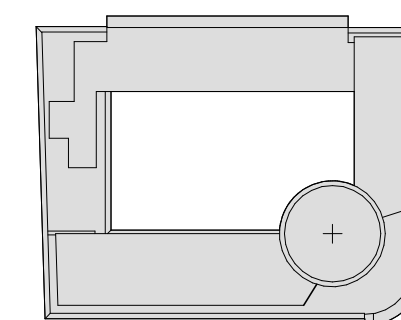

Aanzicht Noord bestaand
Blak 40 - Atelier Kraaijvanger
1000 61
TO-GV-01b
18-10-2020
schaal 1:100 A1
status Technisch Ontwerp
revisie



KRAAIJVANGER