



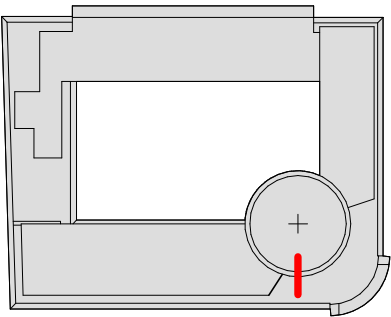

uitsnede doorsnede tekening Rotunda gevel d.d. mei 1948

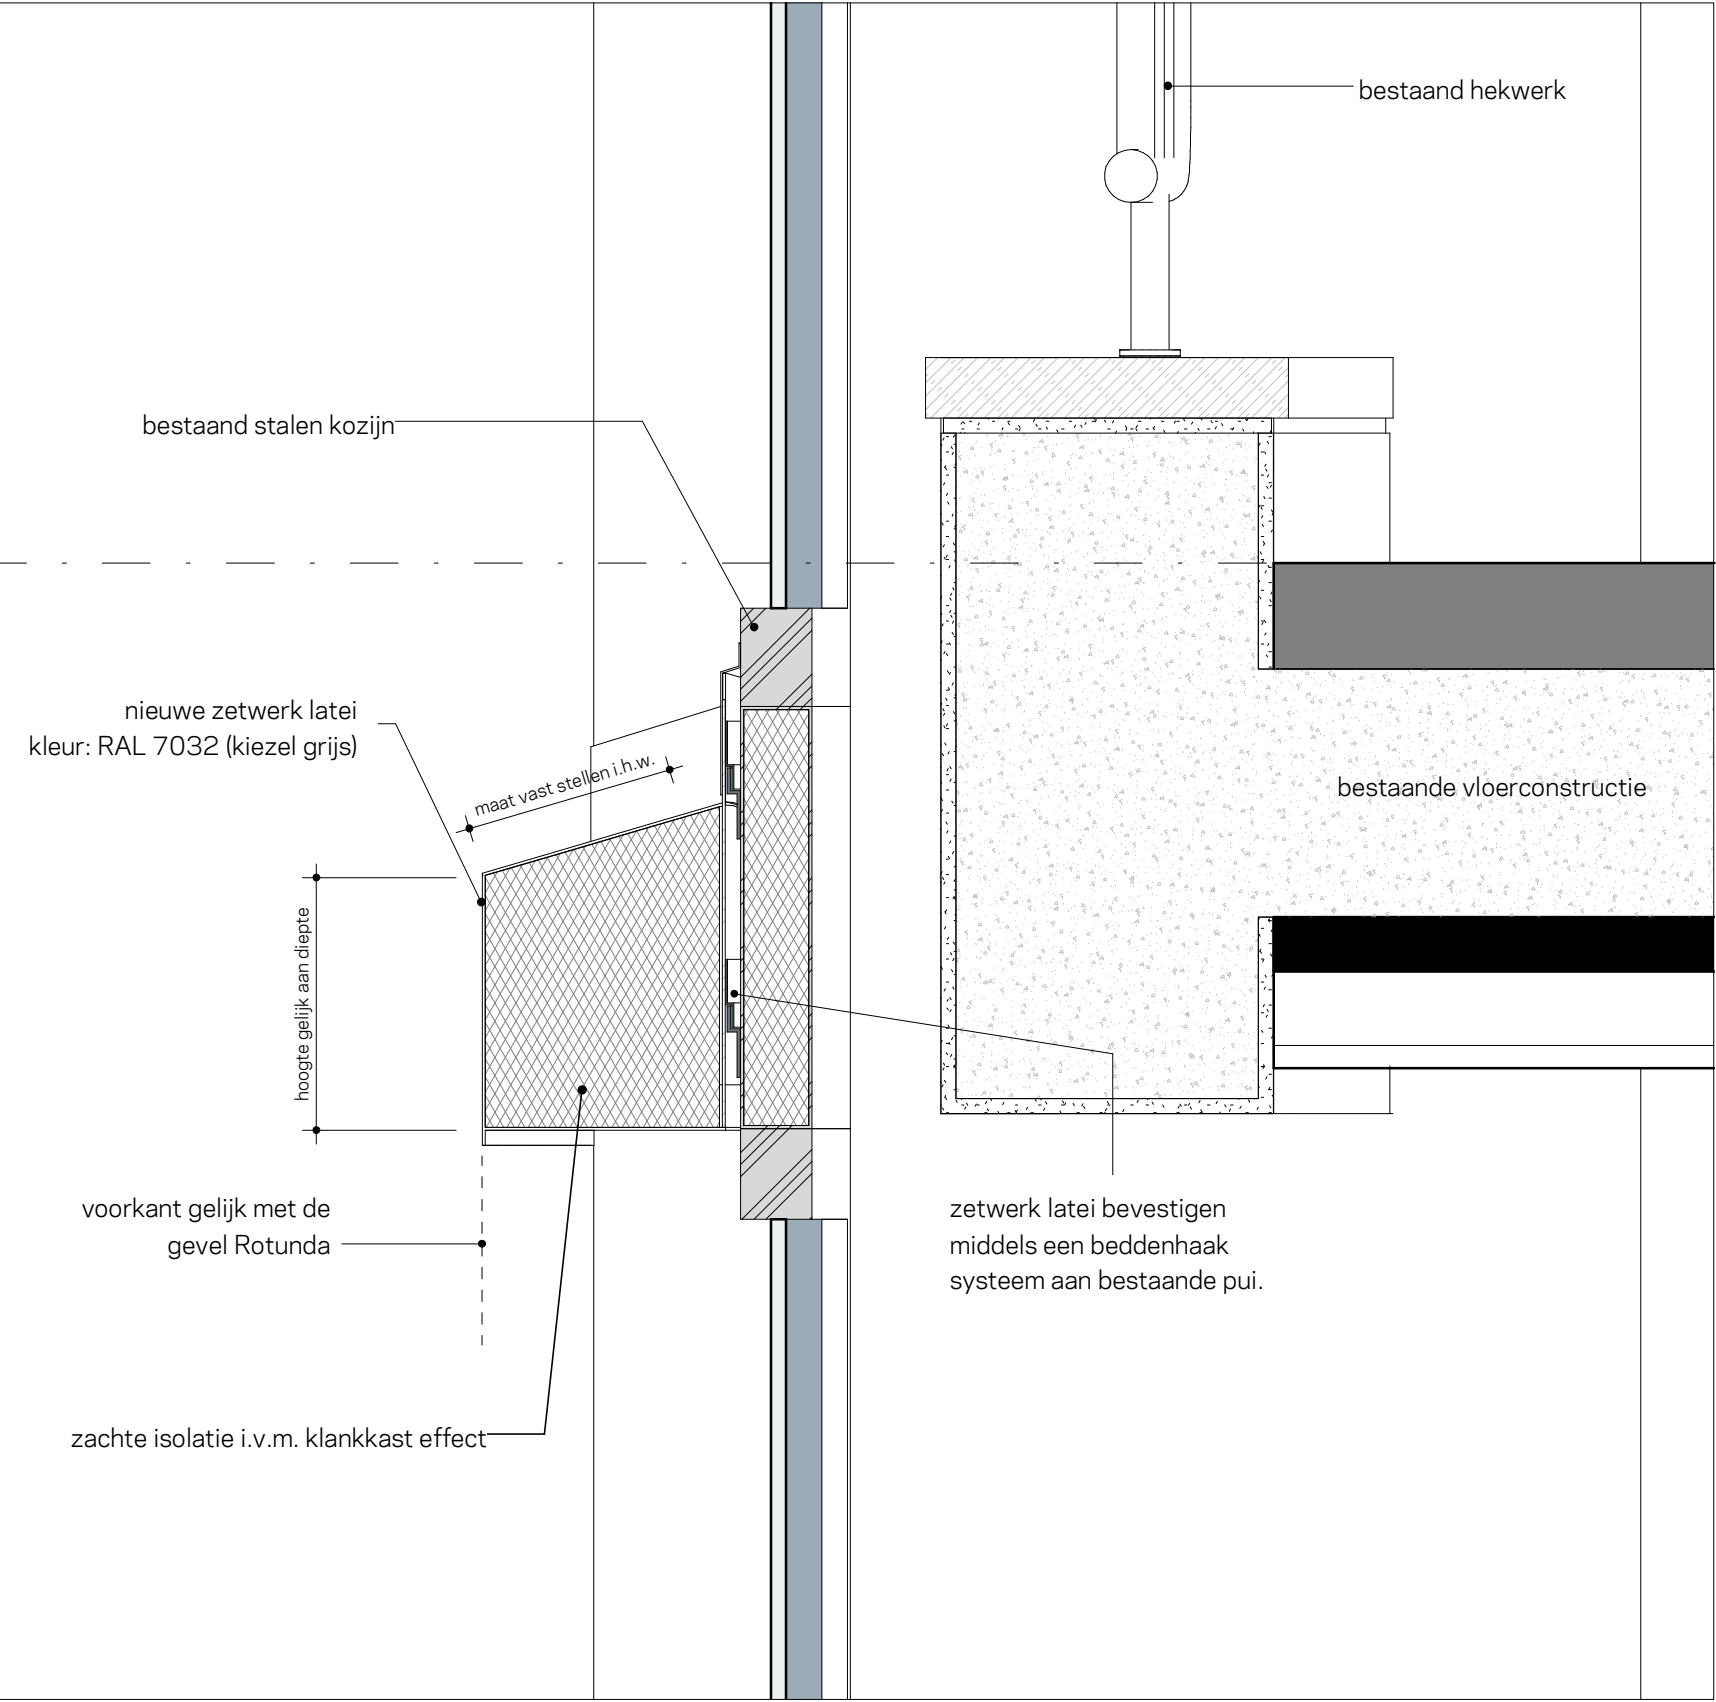