


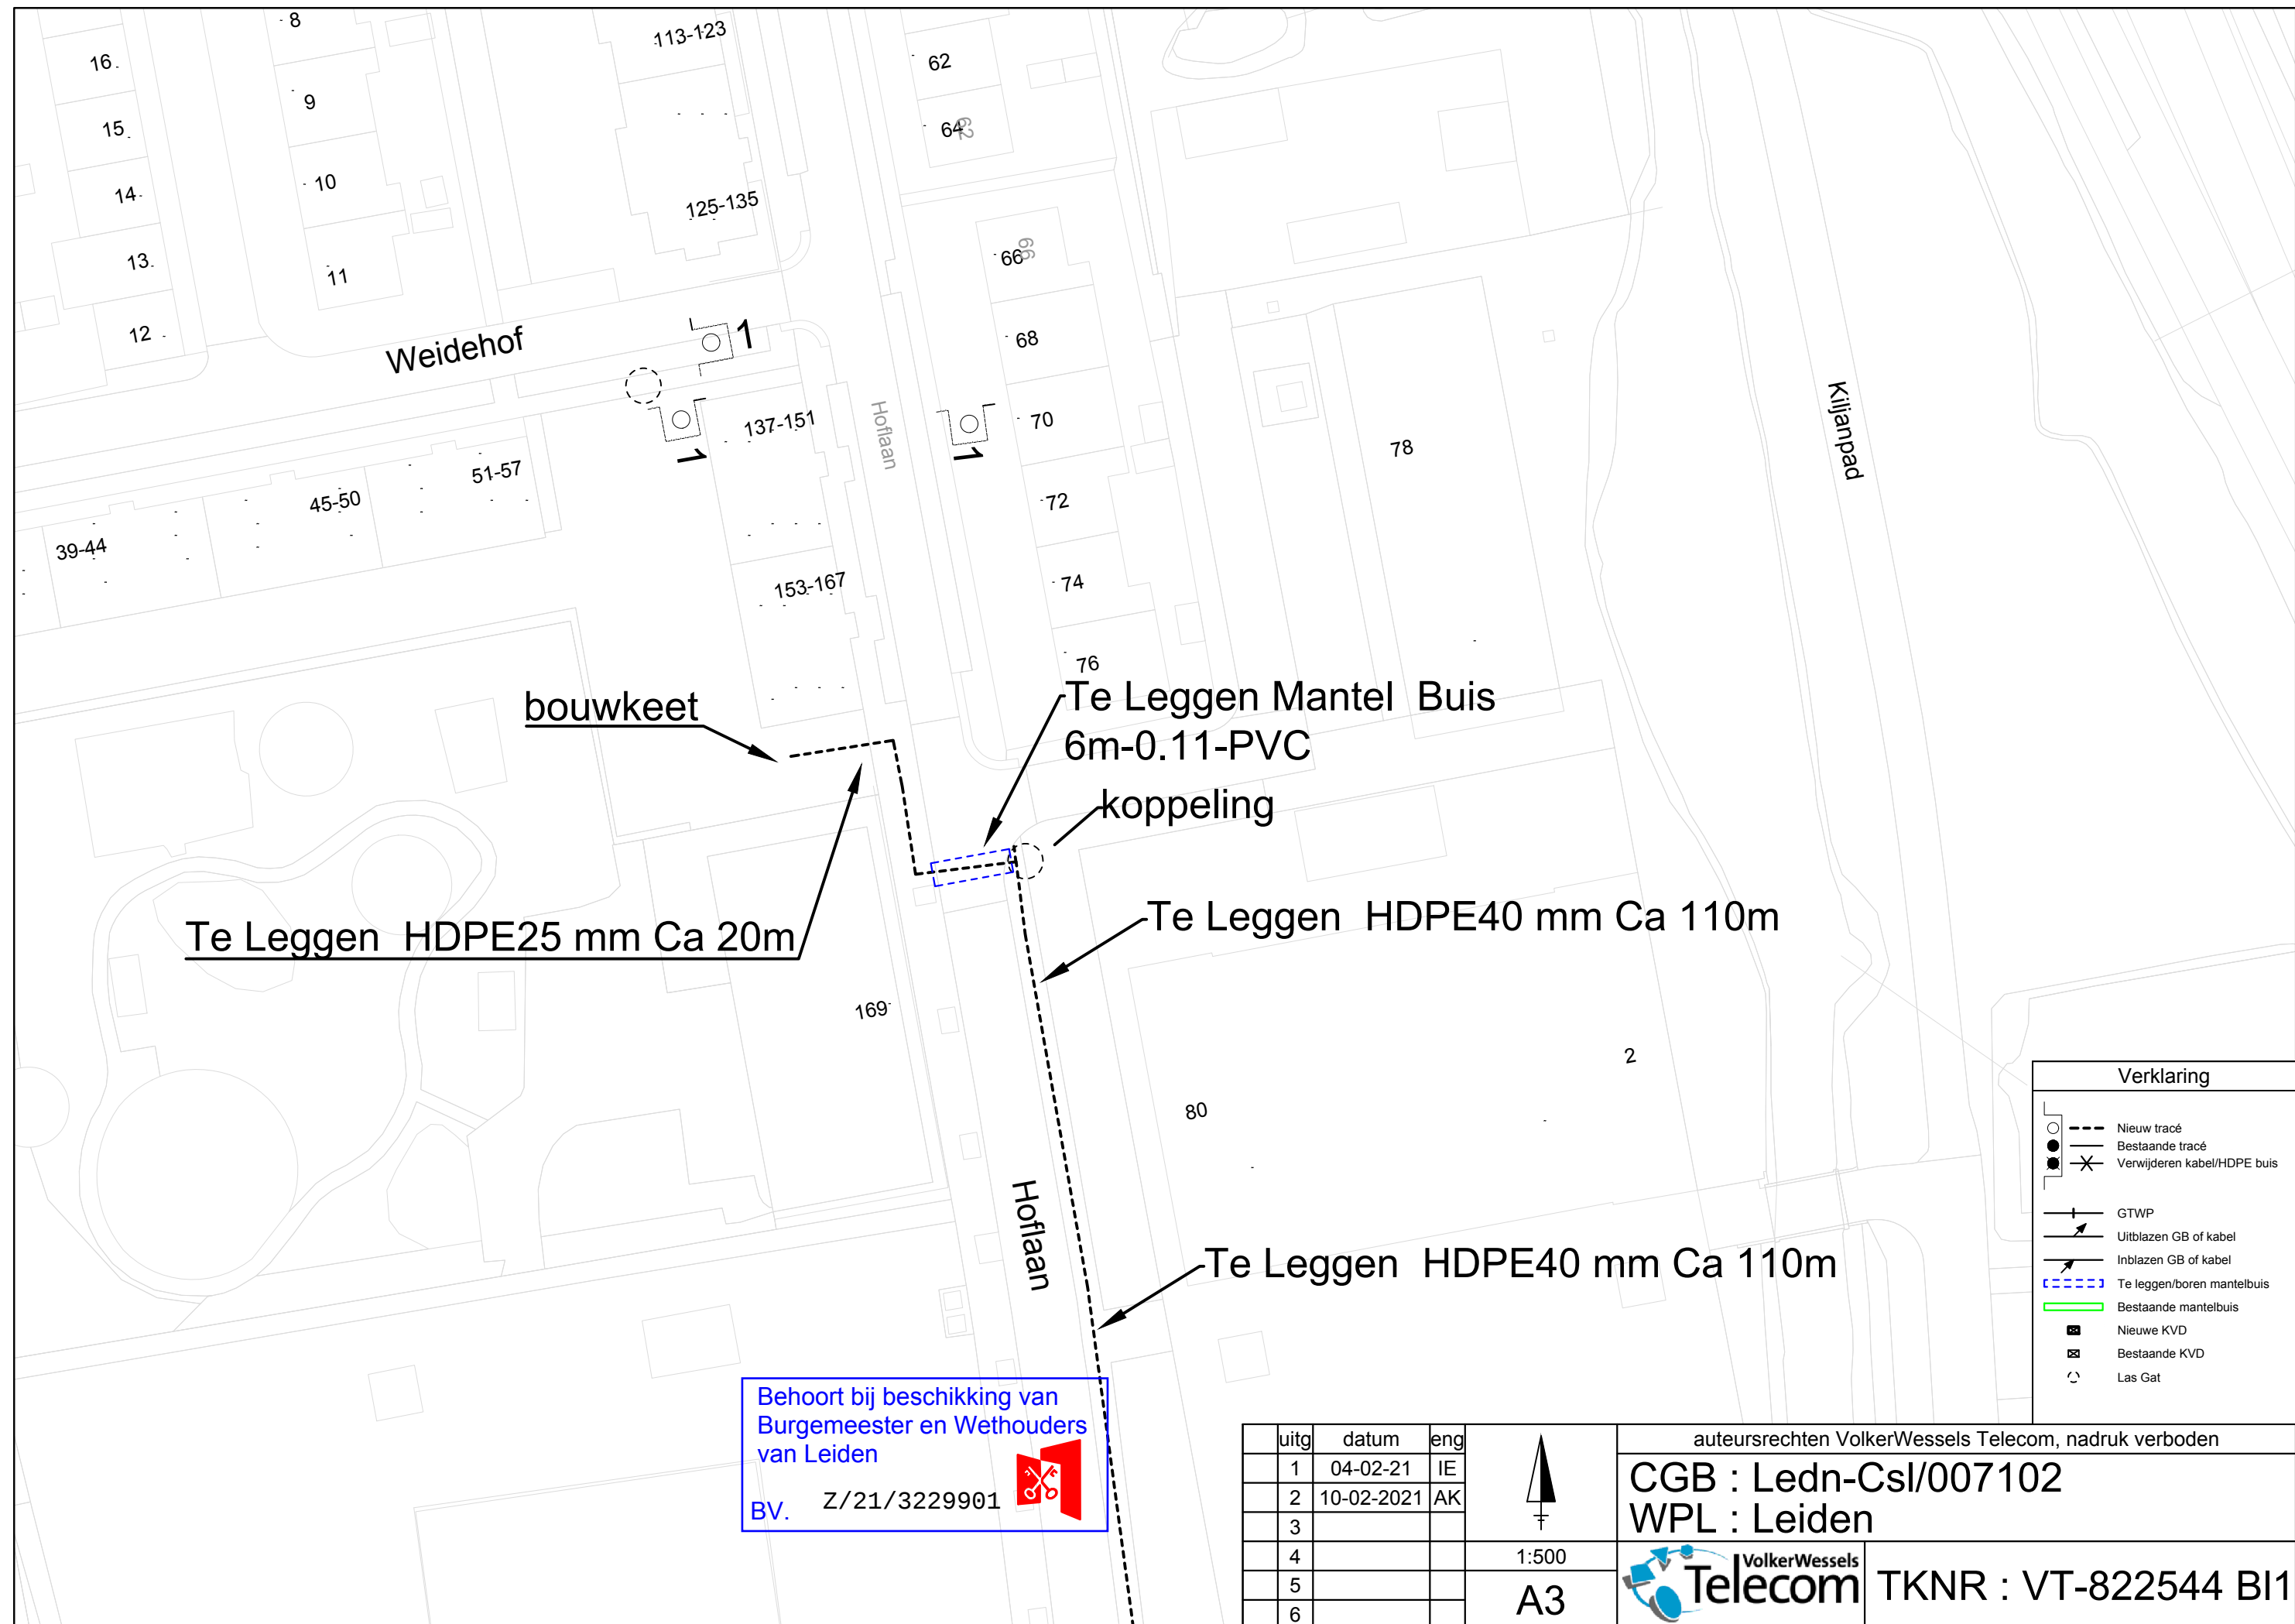

Te Leggen HDPE25 mm Ca 20m

bouwkeet

Te Leggen Mantel Buis
6m-0.11-PVC

koppeling

Te Leggen HDPE40 mm Ca 110m

Te Leggen HDPE40 mm Ca 110m

Behoort bij beschikking van
Burgemeester en Wethouders
van Leiden
BV. Z/21/3229901



uitg	datum	eng
1	04-02-21	IE
2	10-02-2021	AK
3		
4		
5		
6		



1:500

A3

auteursrechten VolkerWessels Telecom, nadruk verboden


CGB : Ledn-Csl/007102
WPL : Leiden



TKNR : VT-822544 BI1

Verklaring

- Nieuw tracé
- Bestaande tracé
- Verwijderen kabel/HDPE buis
- GTWP
- Uitblazen GB of kabel
- Inblazen GB of kabel
- Te leggen/boren mantelbuis
- Bestaande mantelbuis
- Nieuwe KVD
- Bestaande KVD
- Las Gat

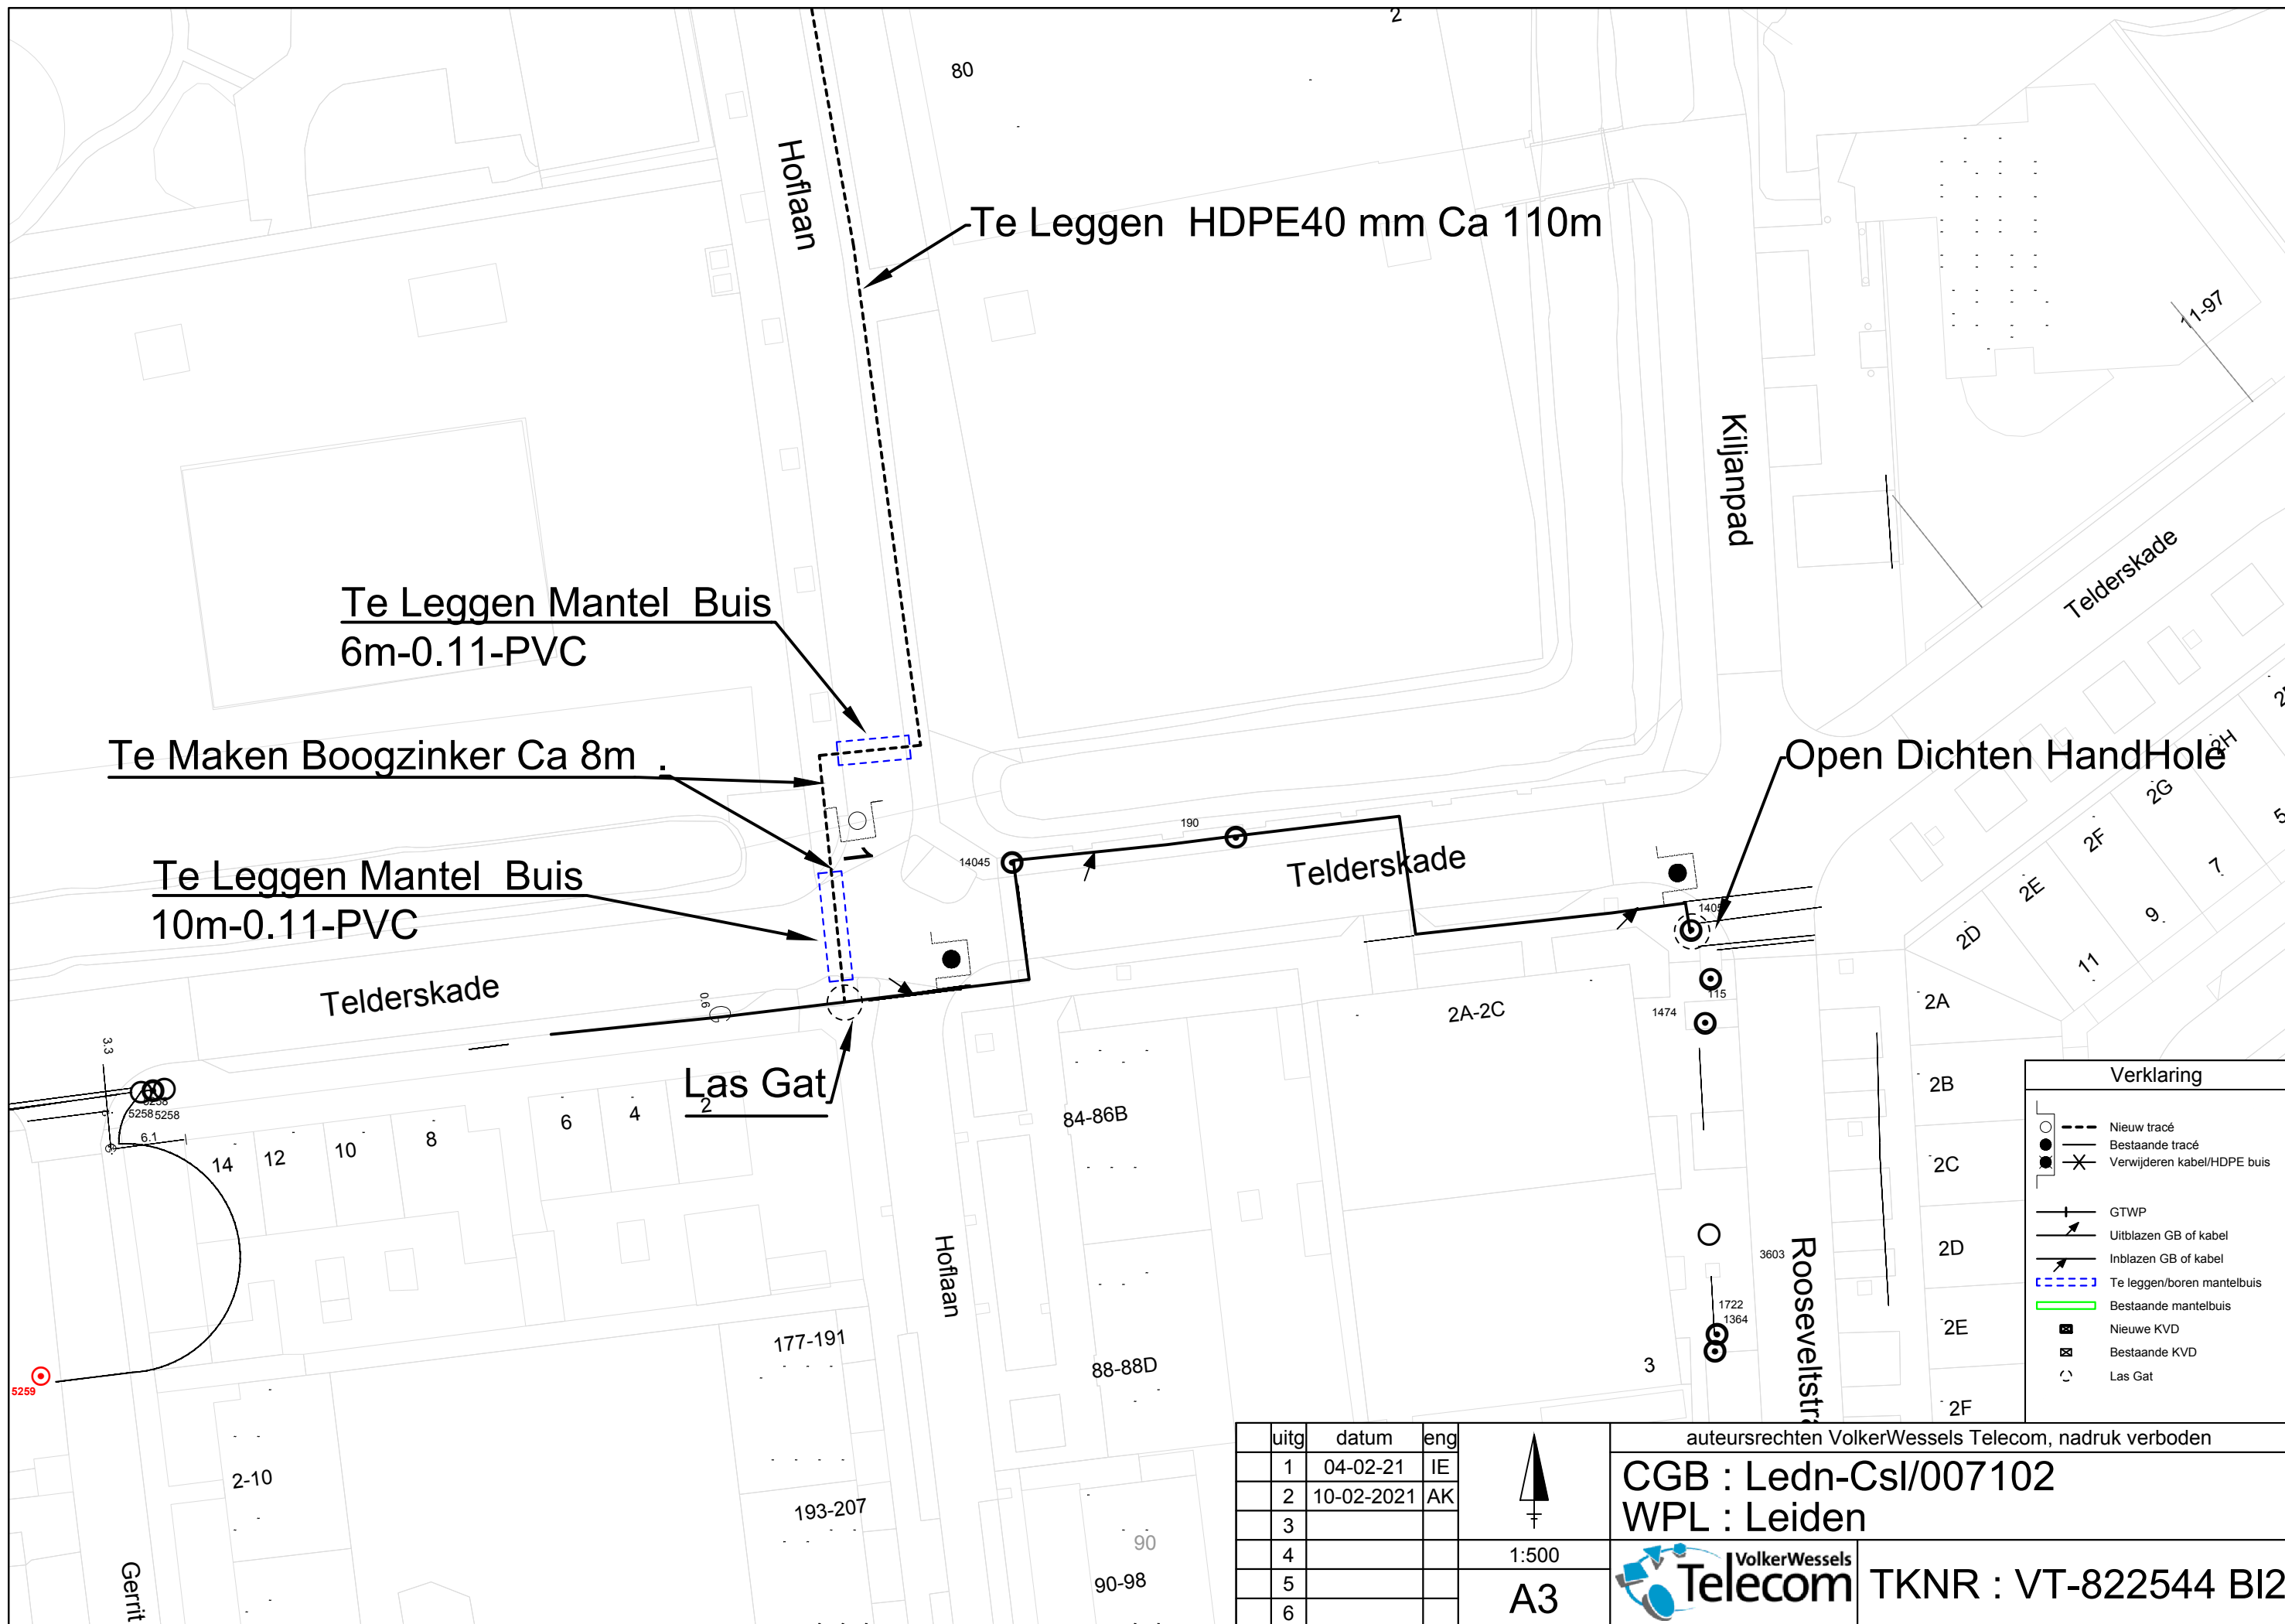

80

Te Leggen HDPE40 mm Ca 110m

Hoflaan

Te Leggen Mantel Buis
6m-0.11-PVC

Te Maken Boogzinker Ca 8m

Te Leggen Mantel Buis
10m-0.11-PVC

Telderskade

Las Gat

Telderskade

Open Dichten HandHole

Telderskade

Kiljanpad

Rooseveltstr

Gerit

Verklaring	
	Nieuw tracé
	Bestaande tracé
	Verwijderen kabel/HDPE buis
	GTWP
	Uitblazen GB of kabel
	Inblazen GB of kabel
	Te leggen/boren mantelbuis
	Bestaande mantelbuis
	Nieuwe KVD
	Bestaande KVD
	Las Gat

uitg	datum	eng
1	04-02-21	IE
2	10-02-2021	AK
3		
4		
5		
6		



1:500

A3

auteursrechten VolkerWessels Telecom, nadruk verboden

CGB : Ledn-Csl/007102
WPL : Leiden



TKNR : VT-822544 BI2