


Nwe aansl 1x10A Hoofdkabel: 4x16CU Kabelnummer: 301864/1 Aanslkabel: 4x10cu ong 50 meter GEEN AARDE LEVEREN.

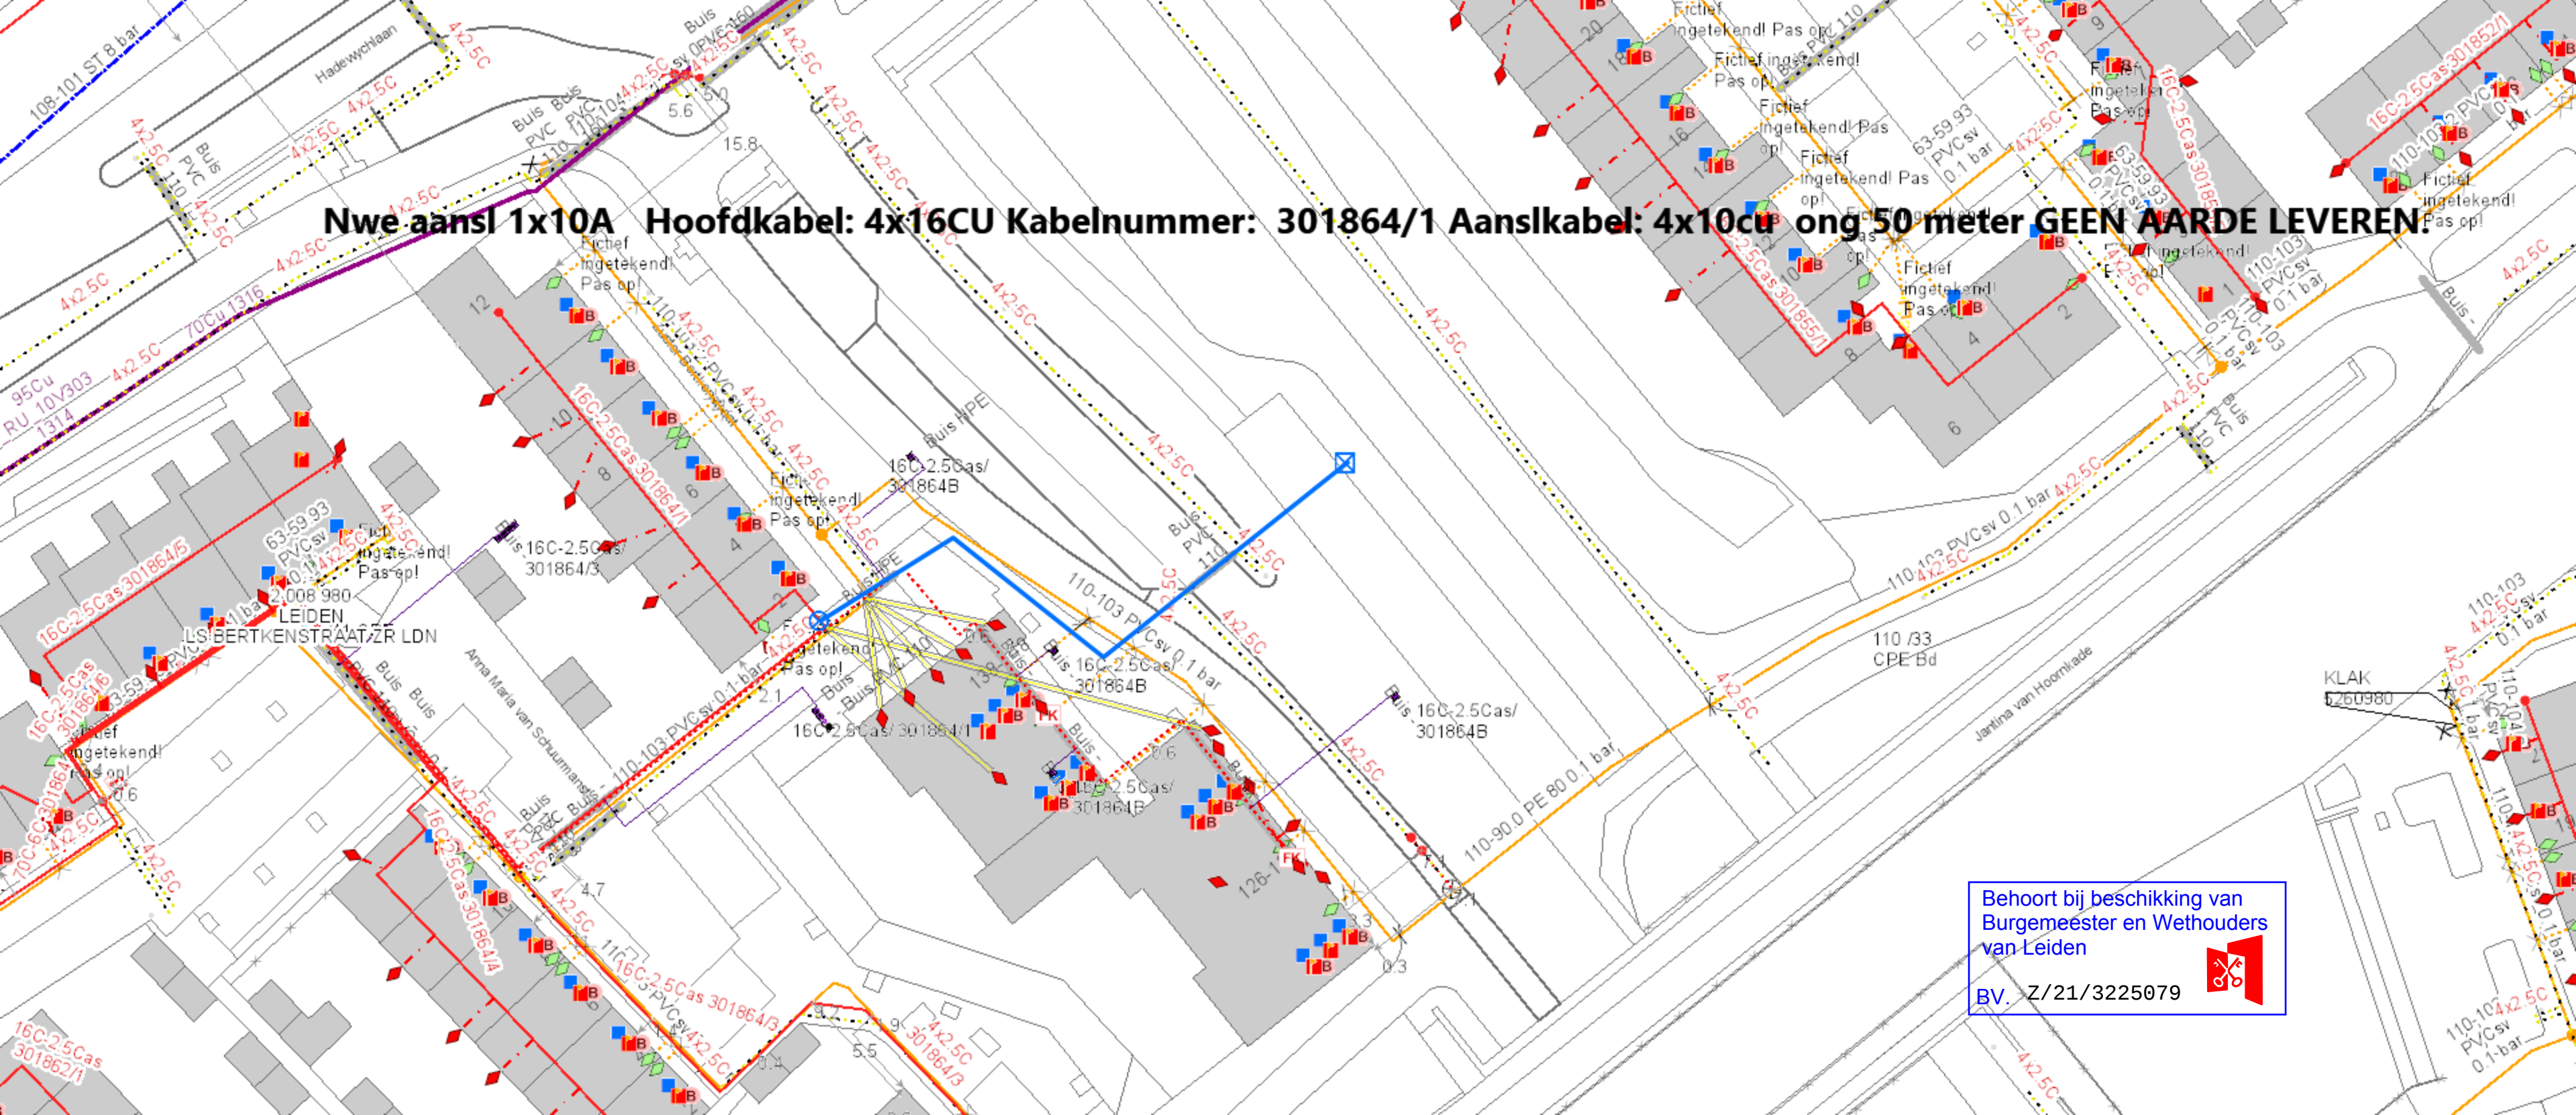

Behoort bij beschikking van
Burgemeester en Wethouders
van Leiden

BV. Z/21/3225079

