


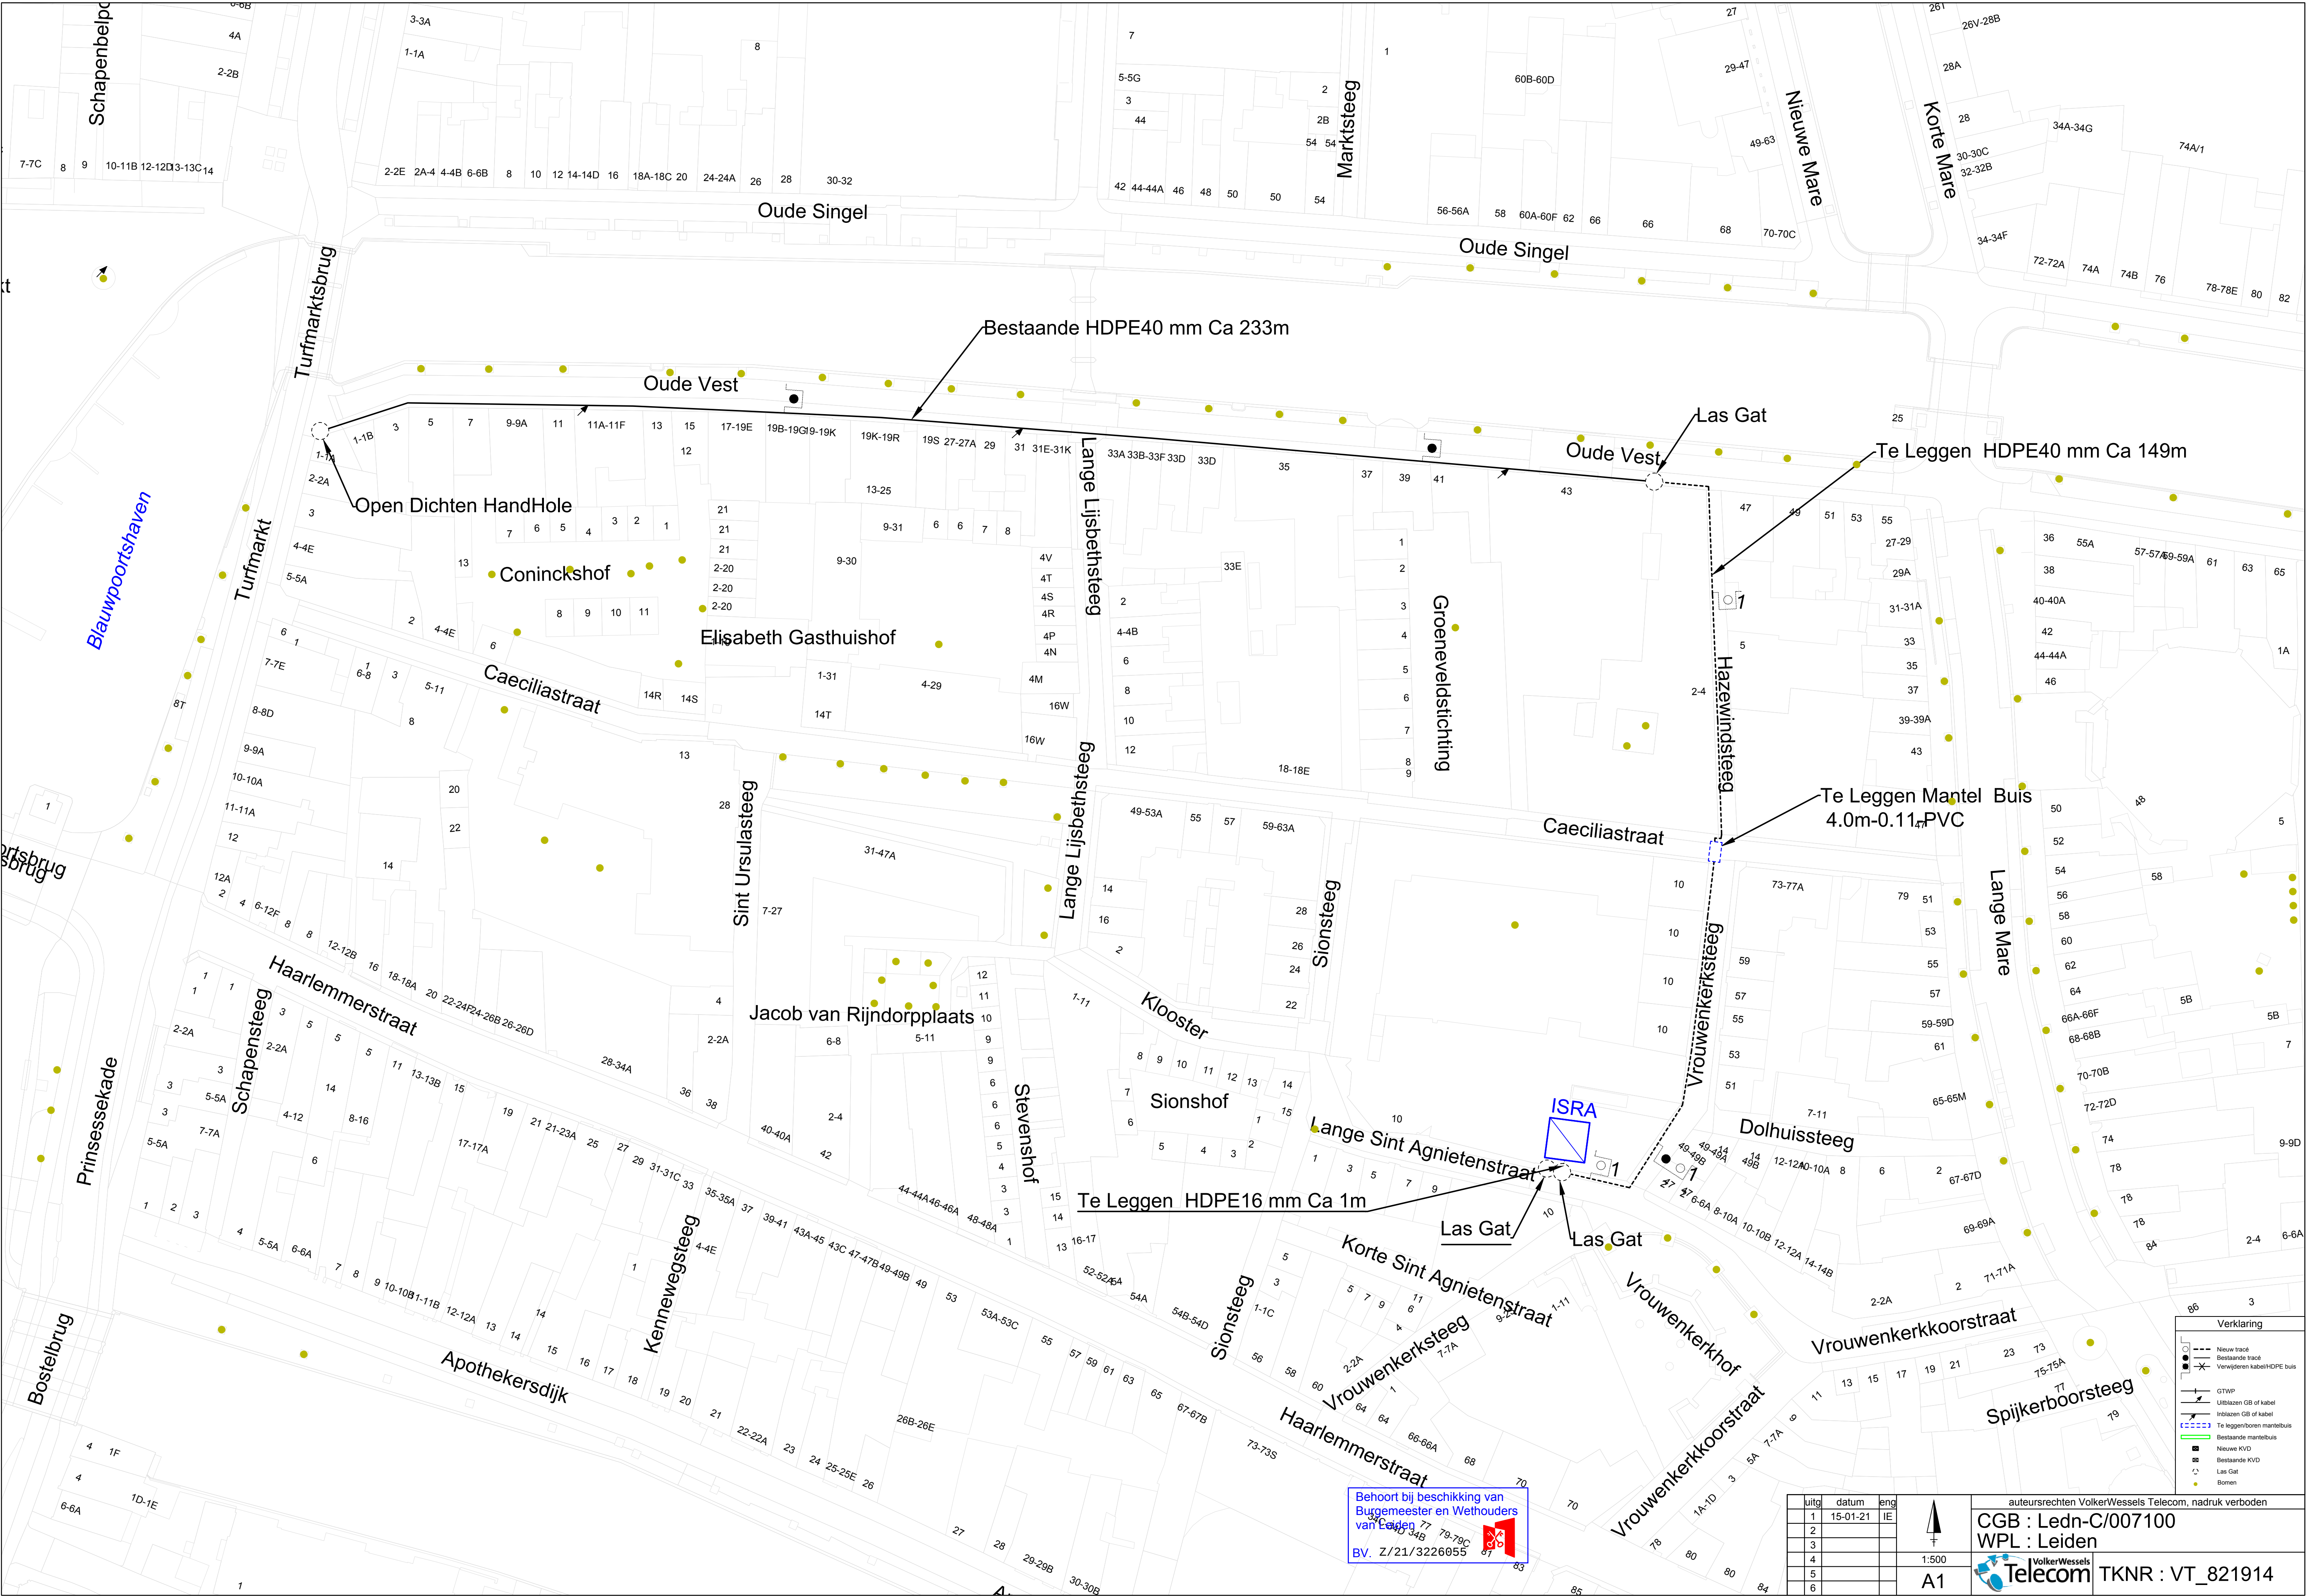

Behoort bij beschikking van
Burgemeester en Wethouders
van Leiden
BV. Z/21/3226055

uitg	datum	eng
1	15-01-21	IE
2		
3		
4		
5		
6		

1:500
A1

auteursrechten VolkerWessels Telecom, nadruk verboden
CGB : Ledn-C/007100
WPL : Leiden
VolkerWessels
TKNR : VT_821914