


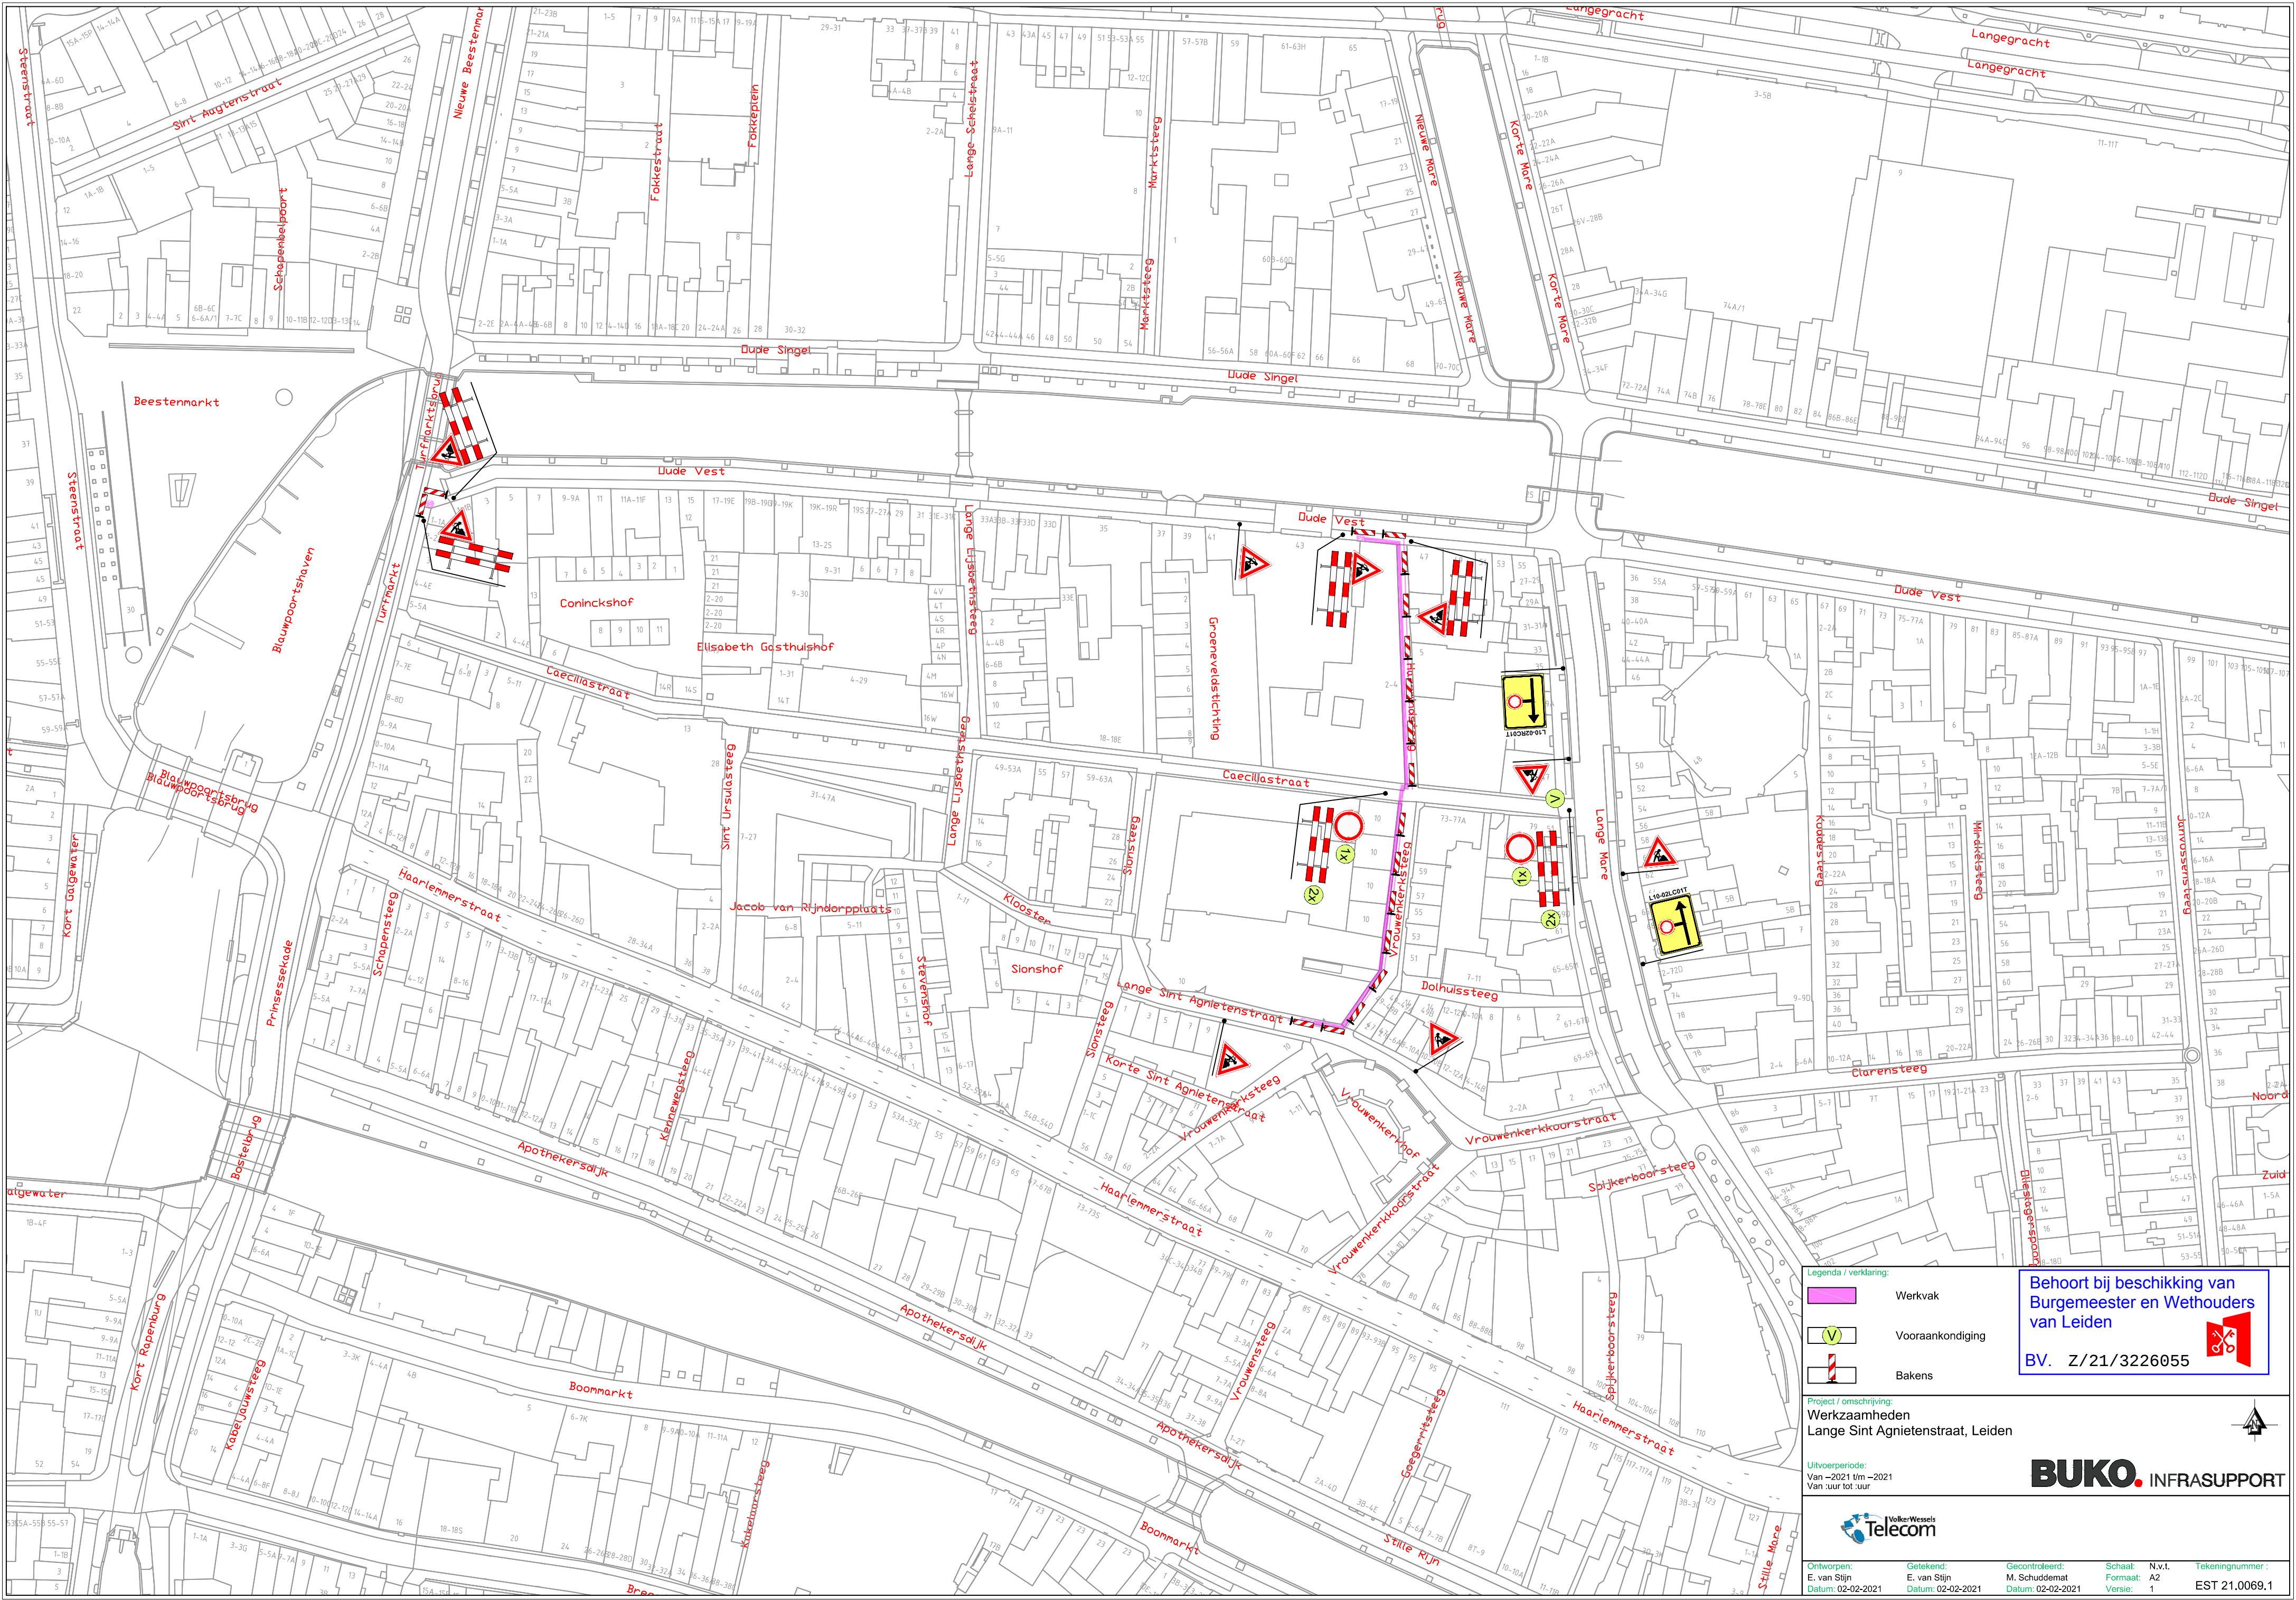

Legenda / verklaring:

- Werkvak
- Vooraankondiging
- Bakens

**Behoort bij beschikking van
Burgemeester en Wethouders
van Leiden**

BV. Z/21/3226055

Project / omschrijving:
Werkaamheden
Lange Sint Agnietenstraat, Leiden

Uitvoerperiode:
Van -2021 t/m -2021
Van uur tot uur

BUKO. INFRASUPPORT

VolkerWessels

Ontworpen: E. van Stijn Datum: 02-02-2021	Getekend: E. van Stijn Datum: 02-02-2021	Gecontroleerd: M. Schuudemat Datum: 02-02-2021	Schaal: Formaat: Versie: 1	N.v.t. A2	Tekeningnummer: EST 21.0069.1
---	--	--	----------------------------------	--------------	----------------------------------