



Detail 1

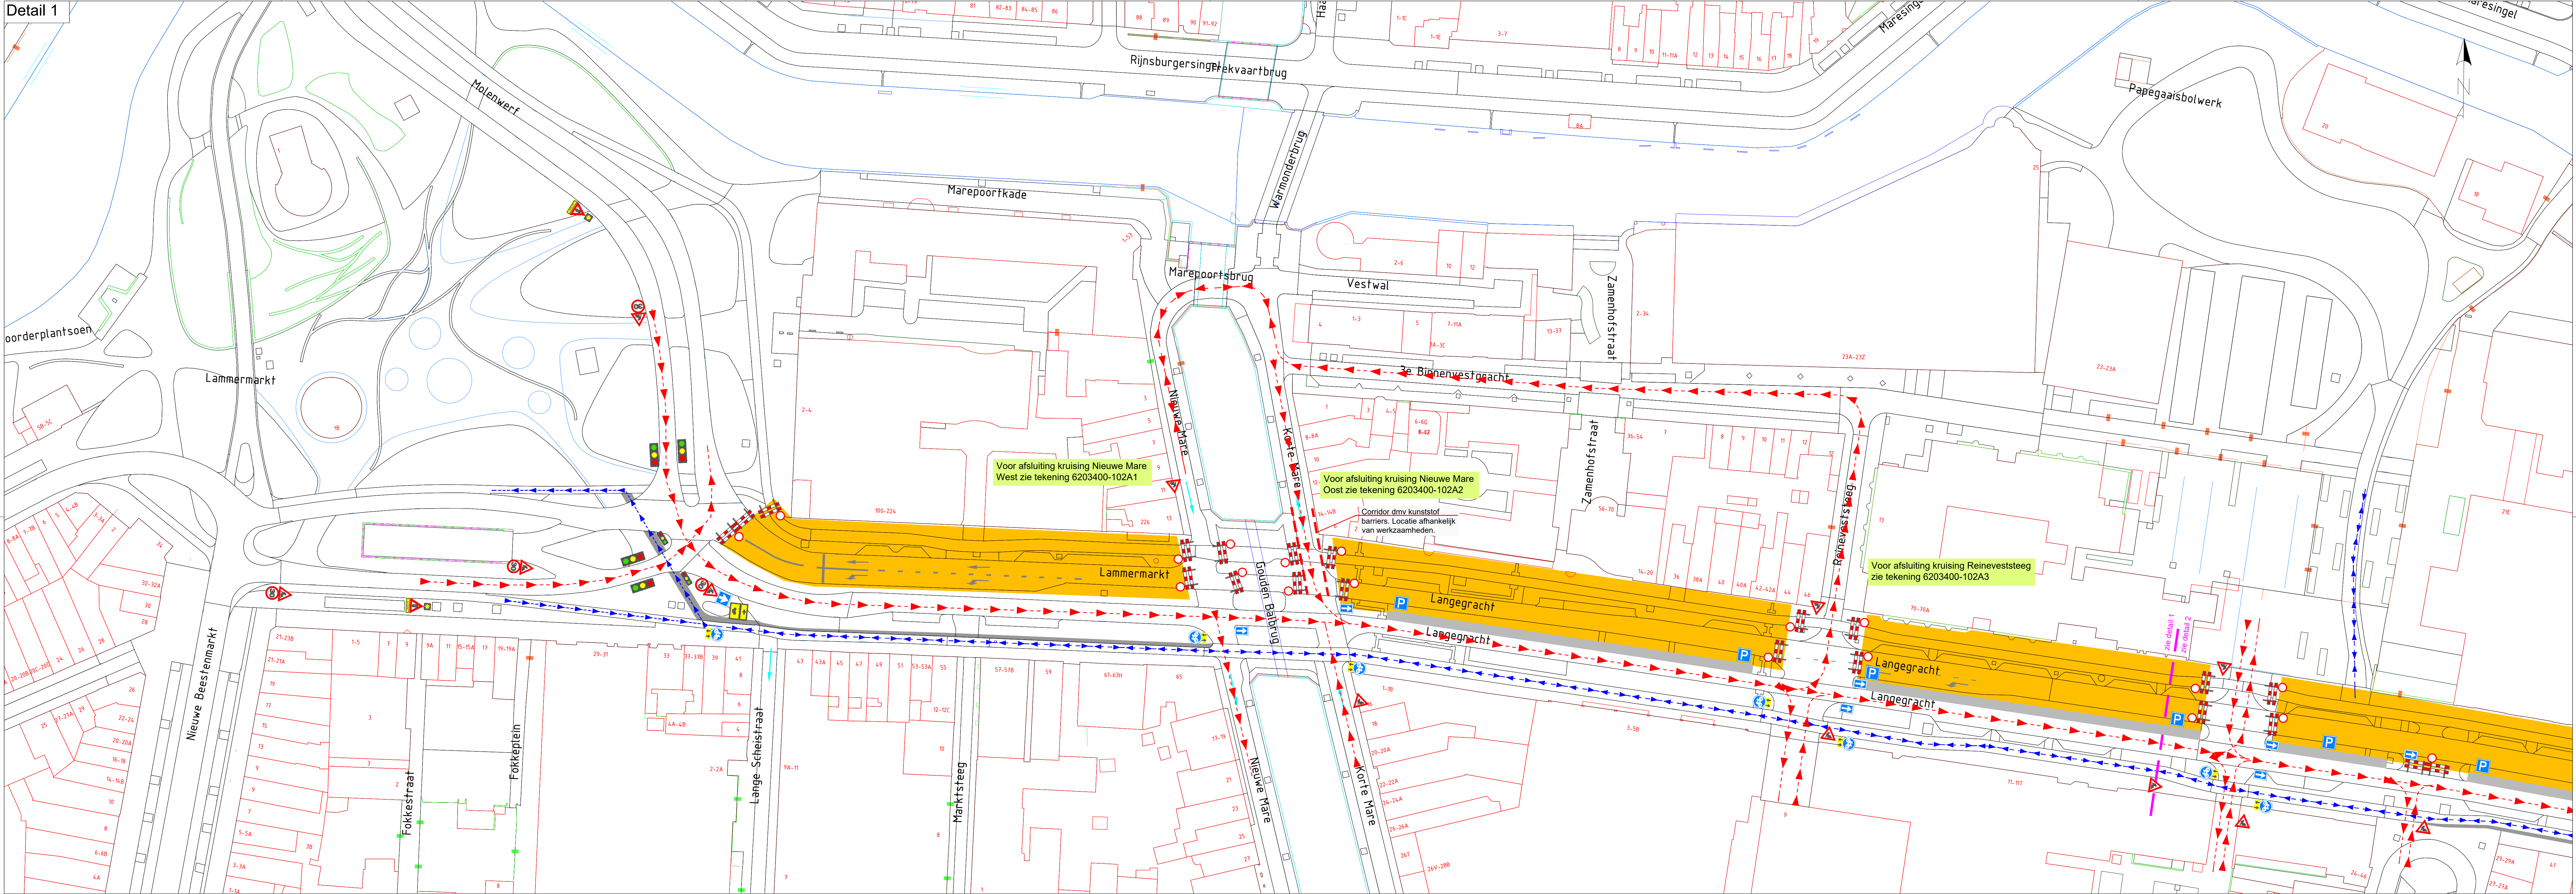

Detail 2

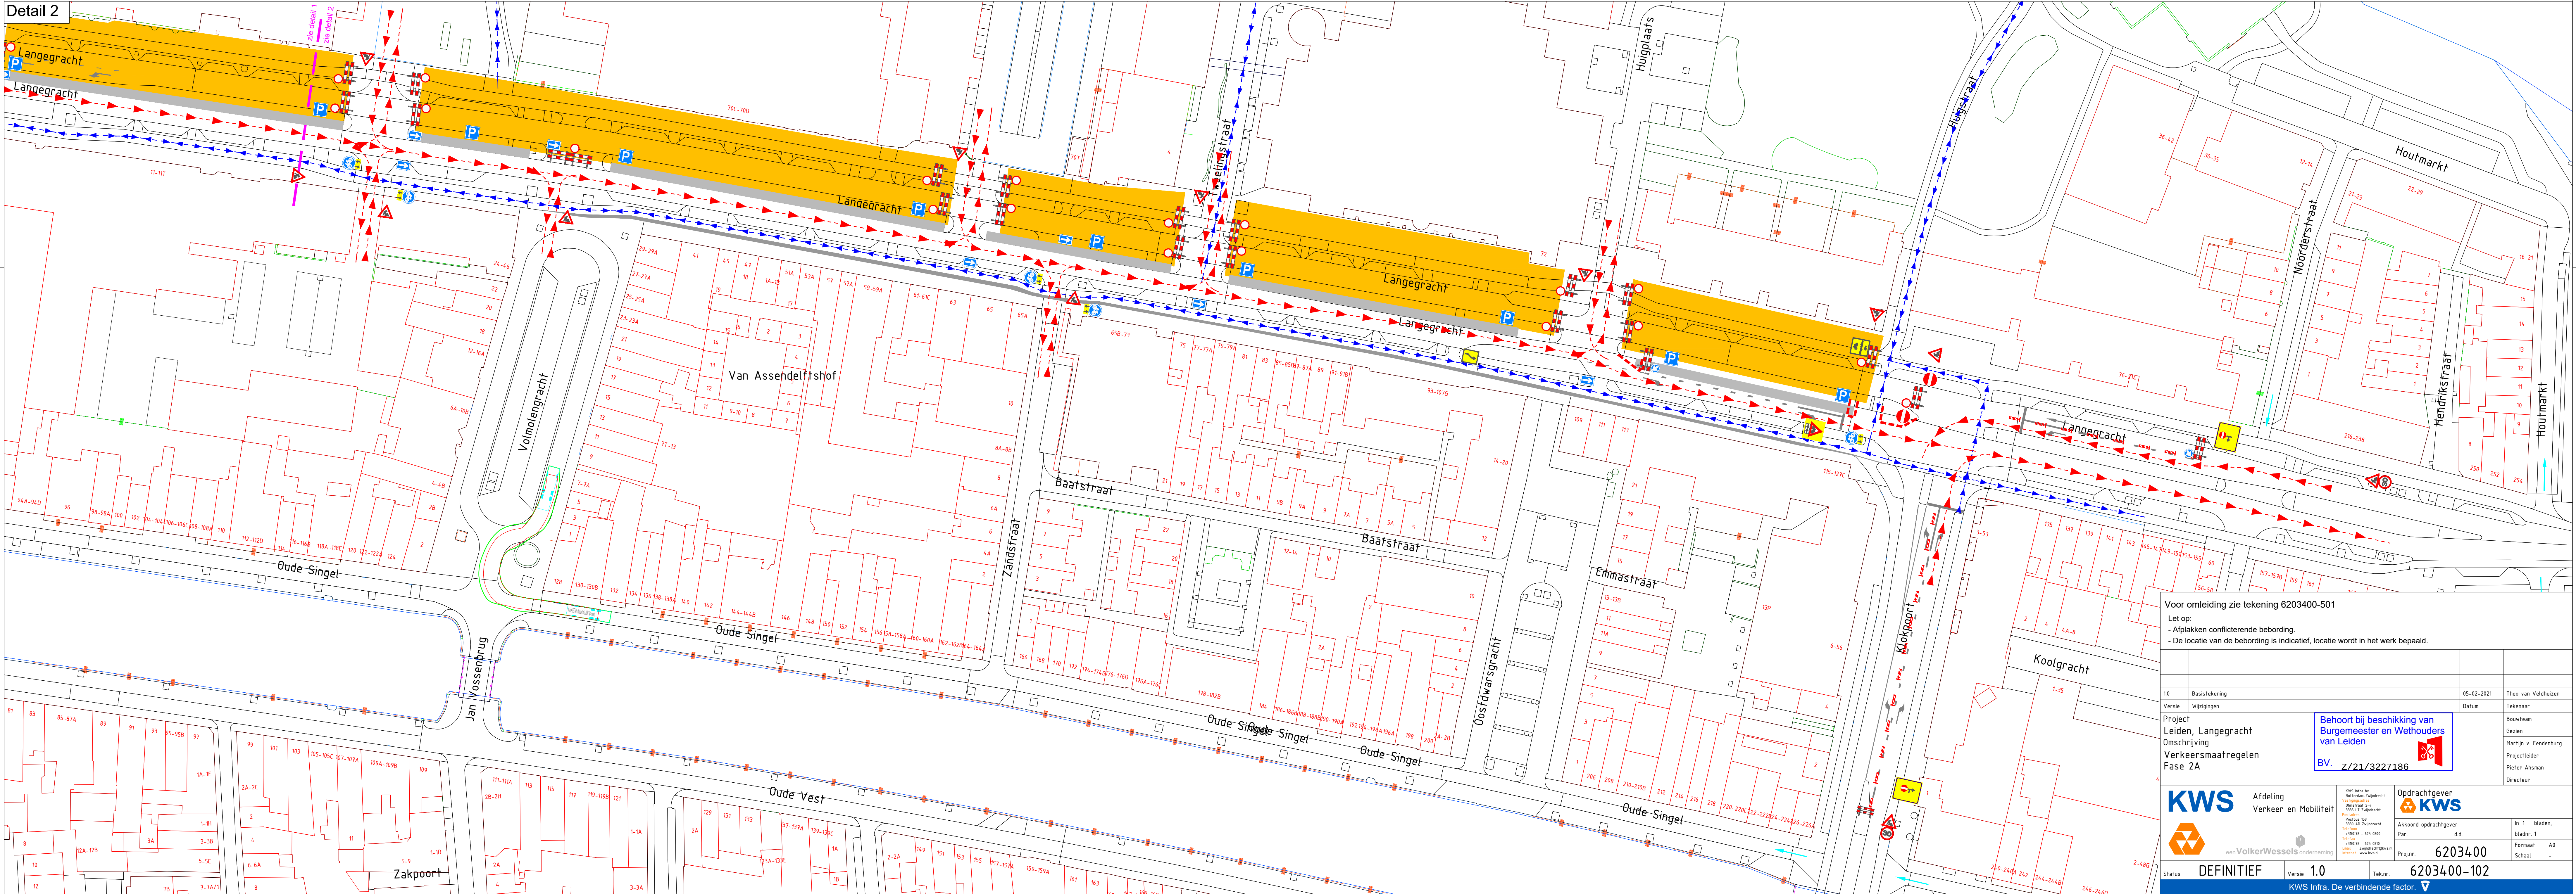

Voor omleiding zie tekening 6203400-501

Let op:
- Afsluiten conflicterende bebouwing
- De locatie van de bebouwing is indicatief, locatie wordt in het werk bepaald.

10	Basisrekening	05-02-2021	Thies van Veldhuizen
Versie	Wijzigingen	Batum	Tekenaar
Project	Leiden, Langegracht	Bouwtuin	Gerien
Omschrijving	Verkeersmaatregelen	Marlijn v. Eendenburg	Projectleider
Fase	2A	Pieter Abelen	Director

KWS
Afdeling Verkeer en Mobiliteit

Opdrachtgever
KWS
Akkoord opdrachtgever
d.d.
Project: 6203400
Status: DEFINITIEF
Versie: 1.0
Taks: 6203400-102

KWS Infra, De verbindende factor.

6203400-102A3 Leiden, Langegracht