



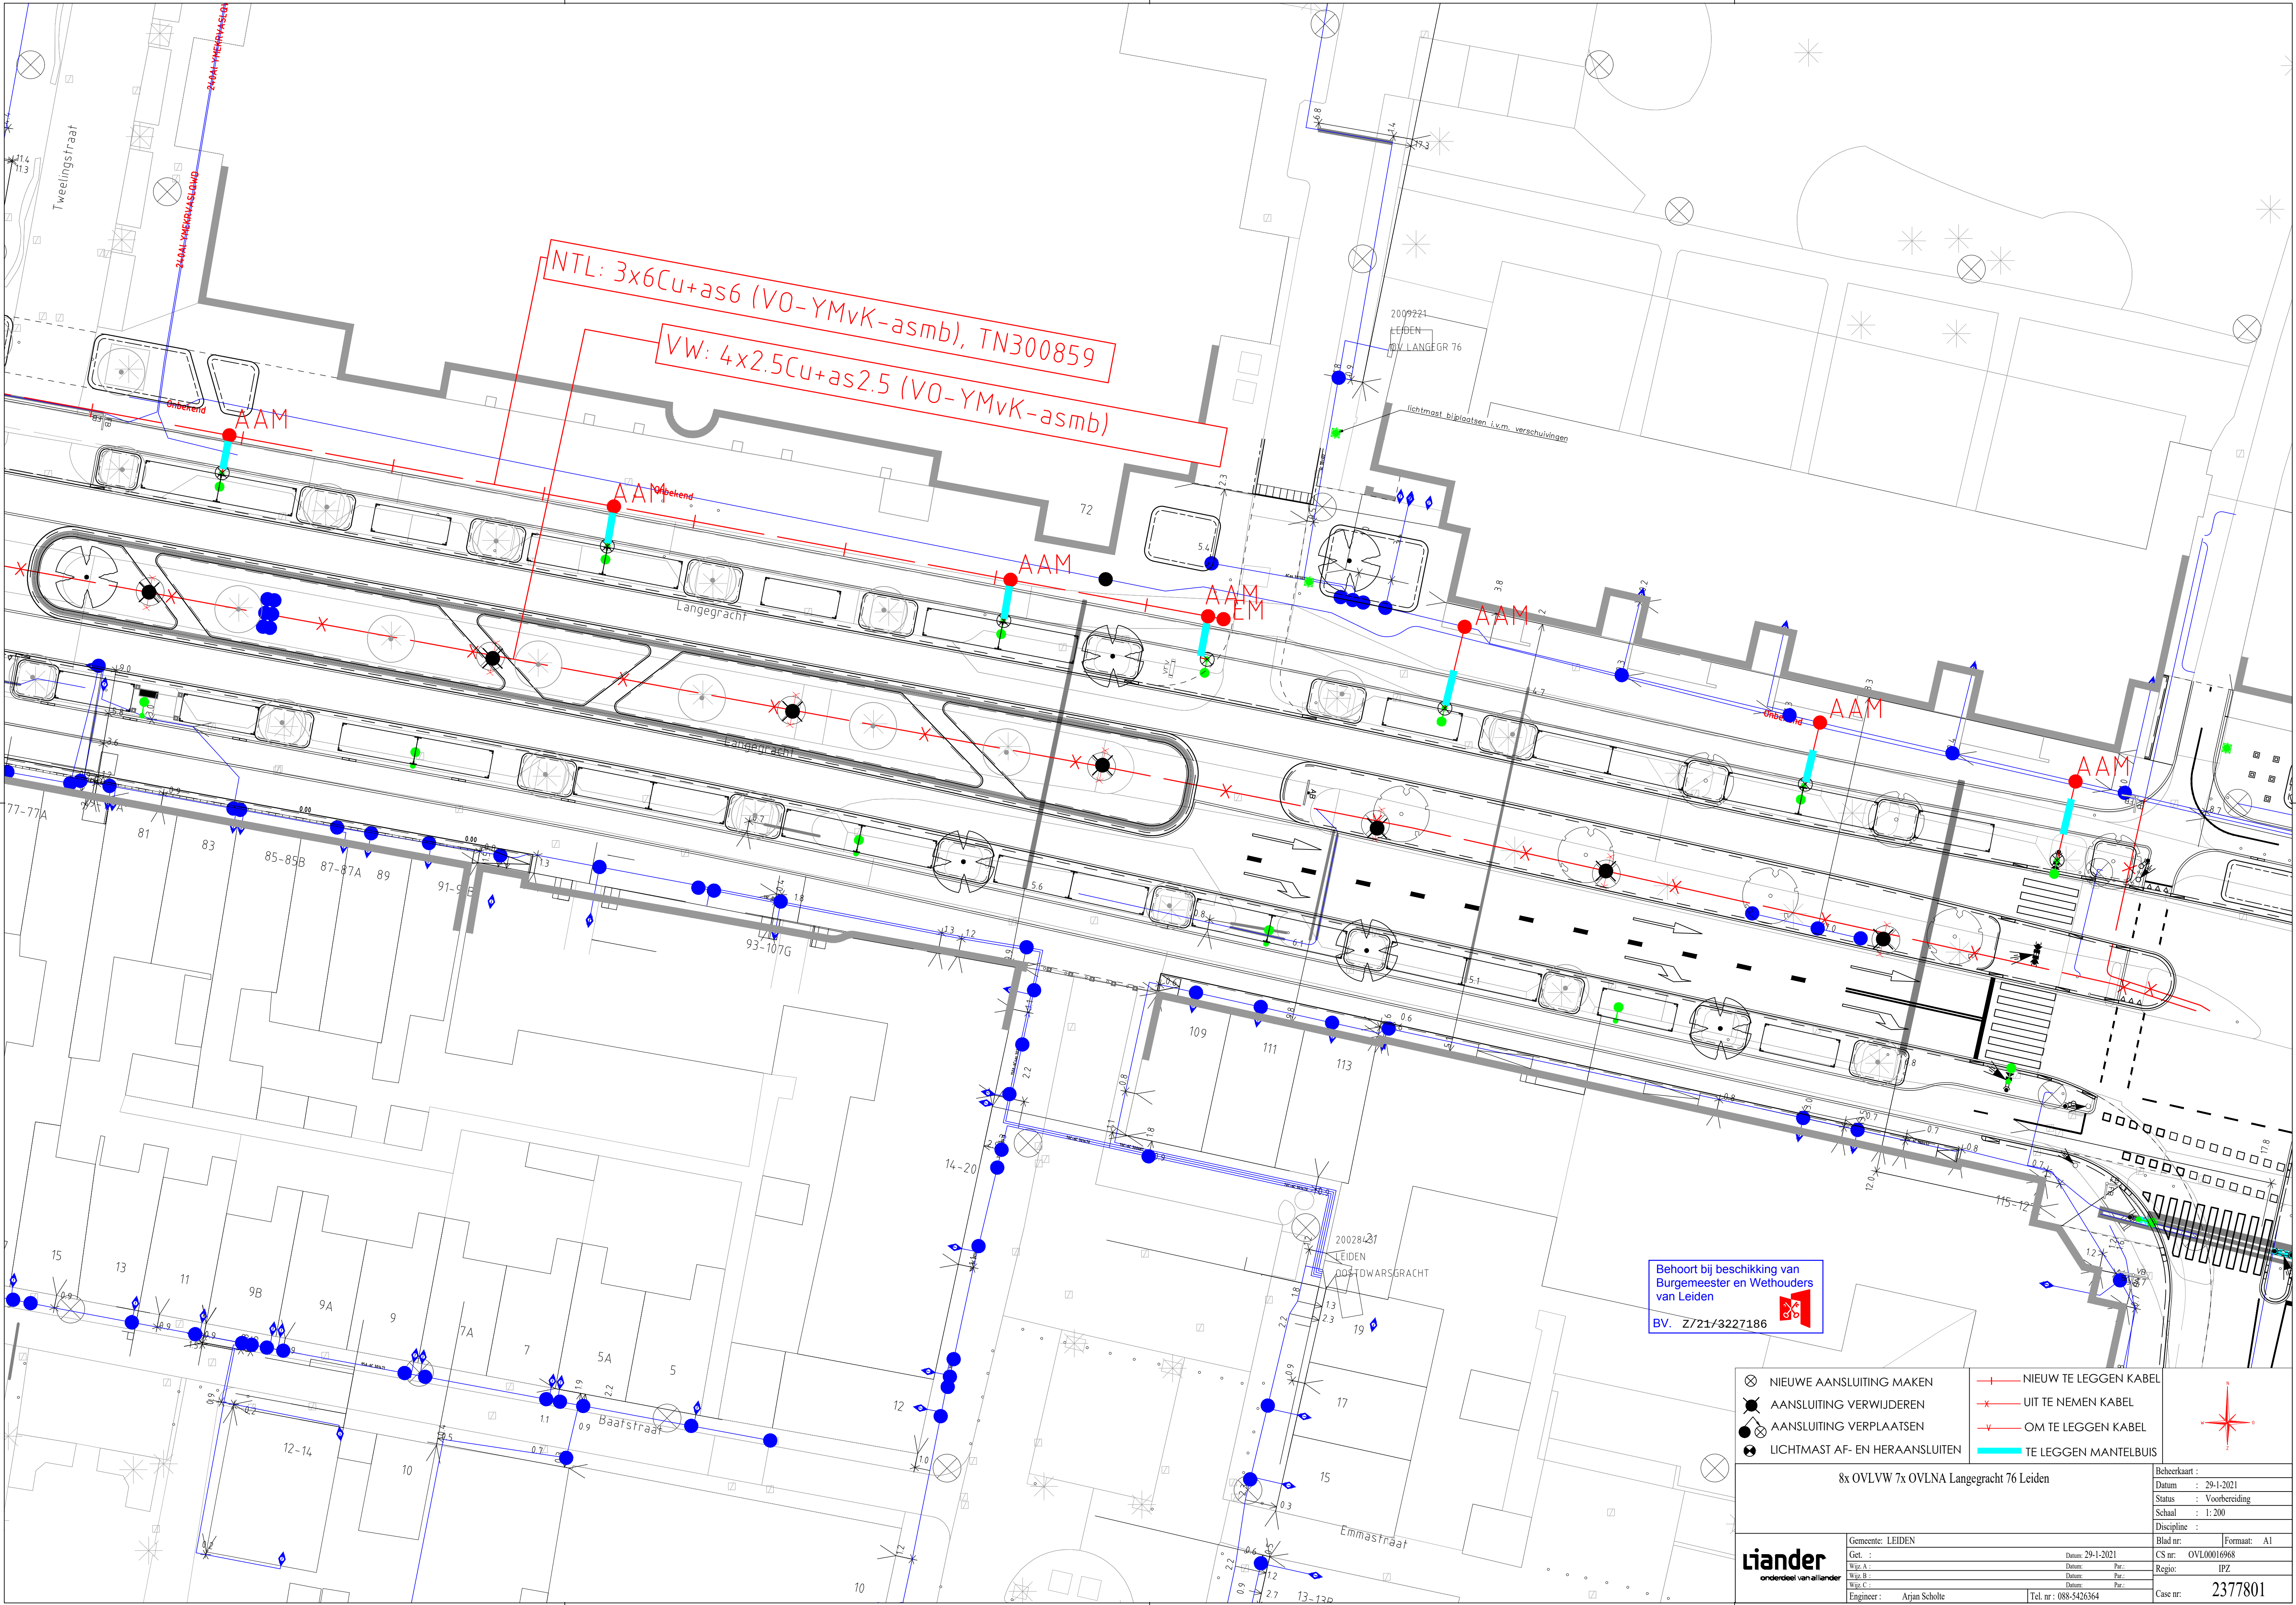

NTL: 3x6Cu+as6 (VO-YMvK-asmb), TN300859
VW: 4x2.5Cu+as2.5 (VO-YMvK-asmb)

Behoort bij beschikking van
Burgemeester en Wethouders
van Leiden
BV. Z721/3227186

- ⊗ NIEUWE AANSLUITING MAKEN
- ⊗ AANSLUITING VERWIJDEREN
- ⊗ AANSLUITING VERPLAATSEN
- ⊗ LICHTMAST AF- EN HERAANSluiten
- NIEUW TE LEGGEN KABEL
- UIT TE NEMEN KABEL
- OM TE LEGGEN KABEL
- TE LEGGEN MANTELBUIS

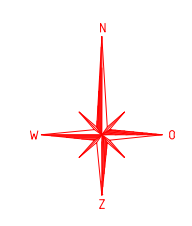

8x OVLVW 7x OVLNA Langegracht 76 Leiden				Beheerkaart : Datum : 29-1-2021	
				Status : Voorbereiding	
				Schaal : 1:200	
				Discipline :	
				Blad nr.	Formaat: A1
				CS nr.: OVL00016968	
				Regio: IPZ	
				Case nr.: 2377801	
Gemeente: LEIDEN		Datum: 29-1-2021			
Get. :		Datum:	Par.:		
Wijz. A.:		Datum:	Par.:		
Wijz. B.:		Datum:	Par.:		
Wijz. C.:		Datum:	Par.:		
Engineer : Arjan Scholte		Tel. nr.: 088-5426364			

