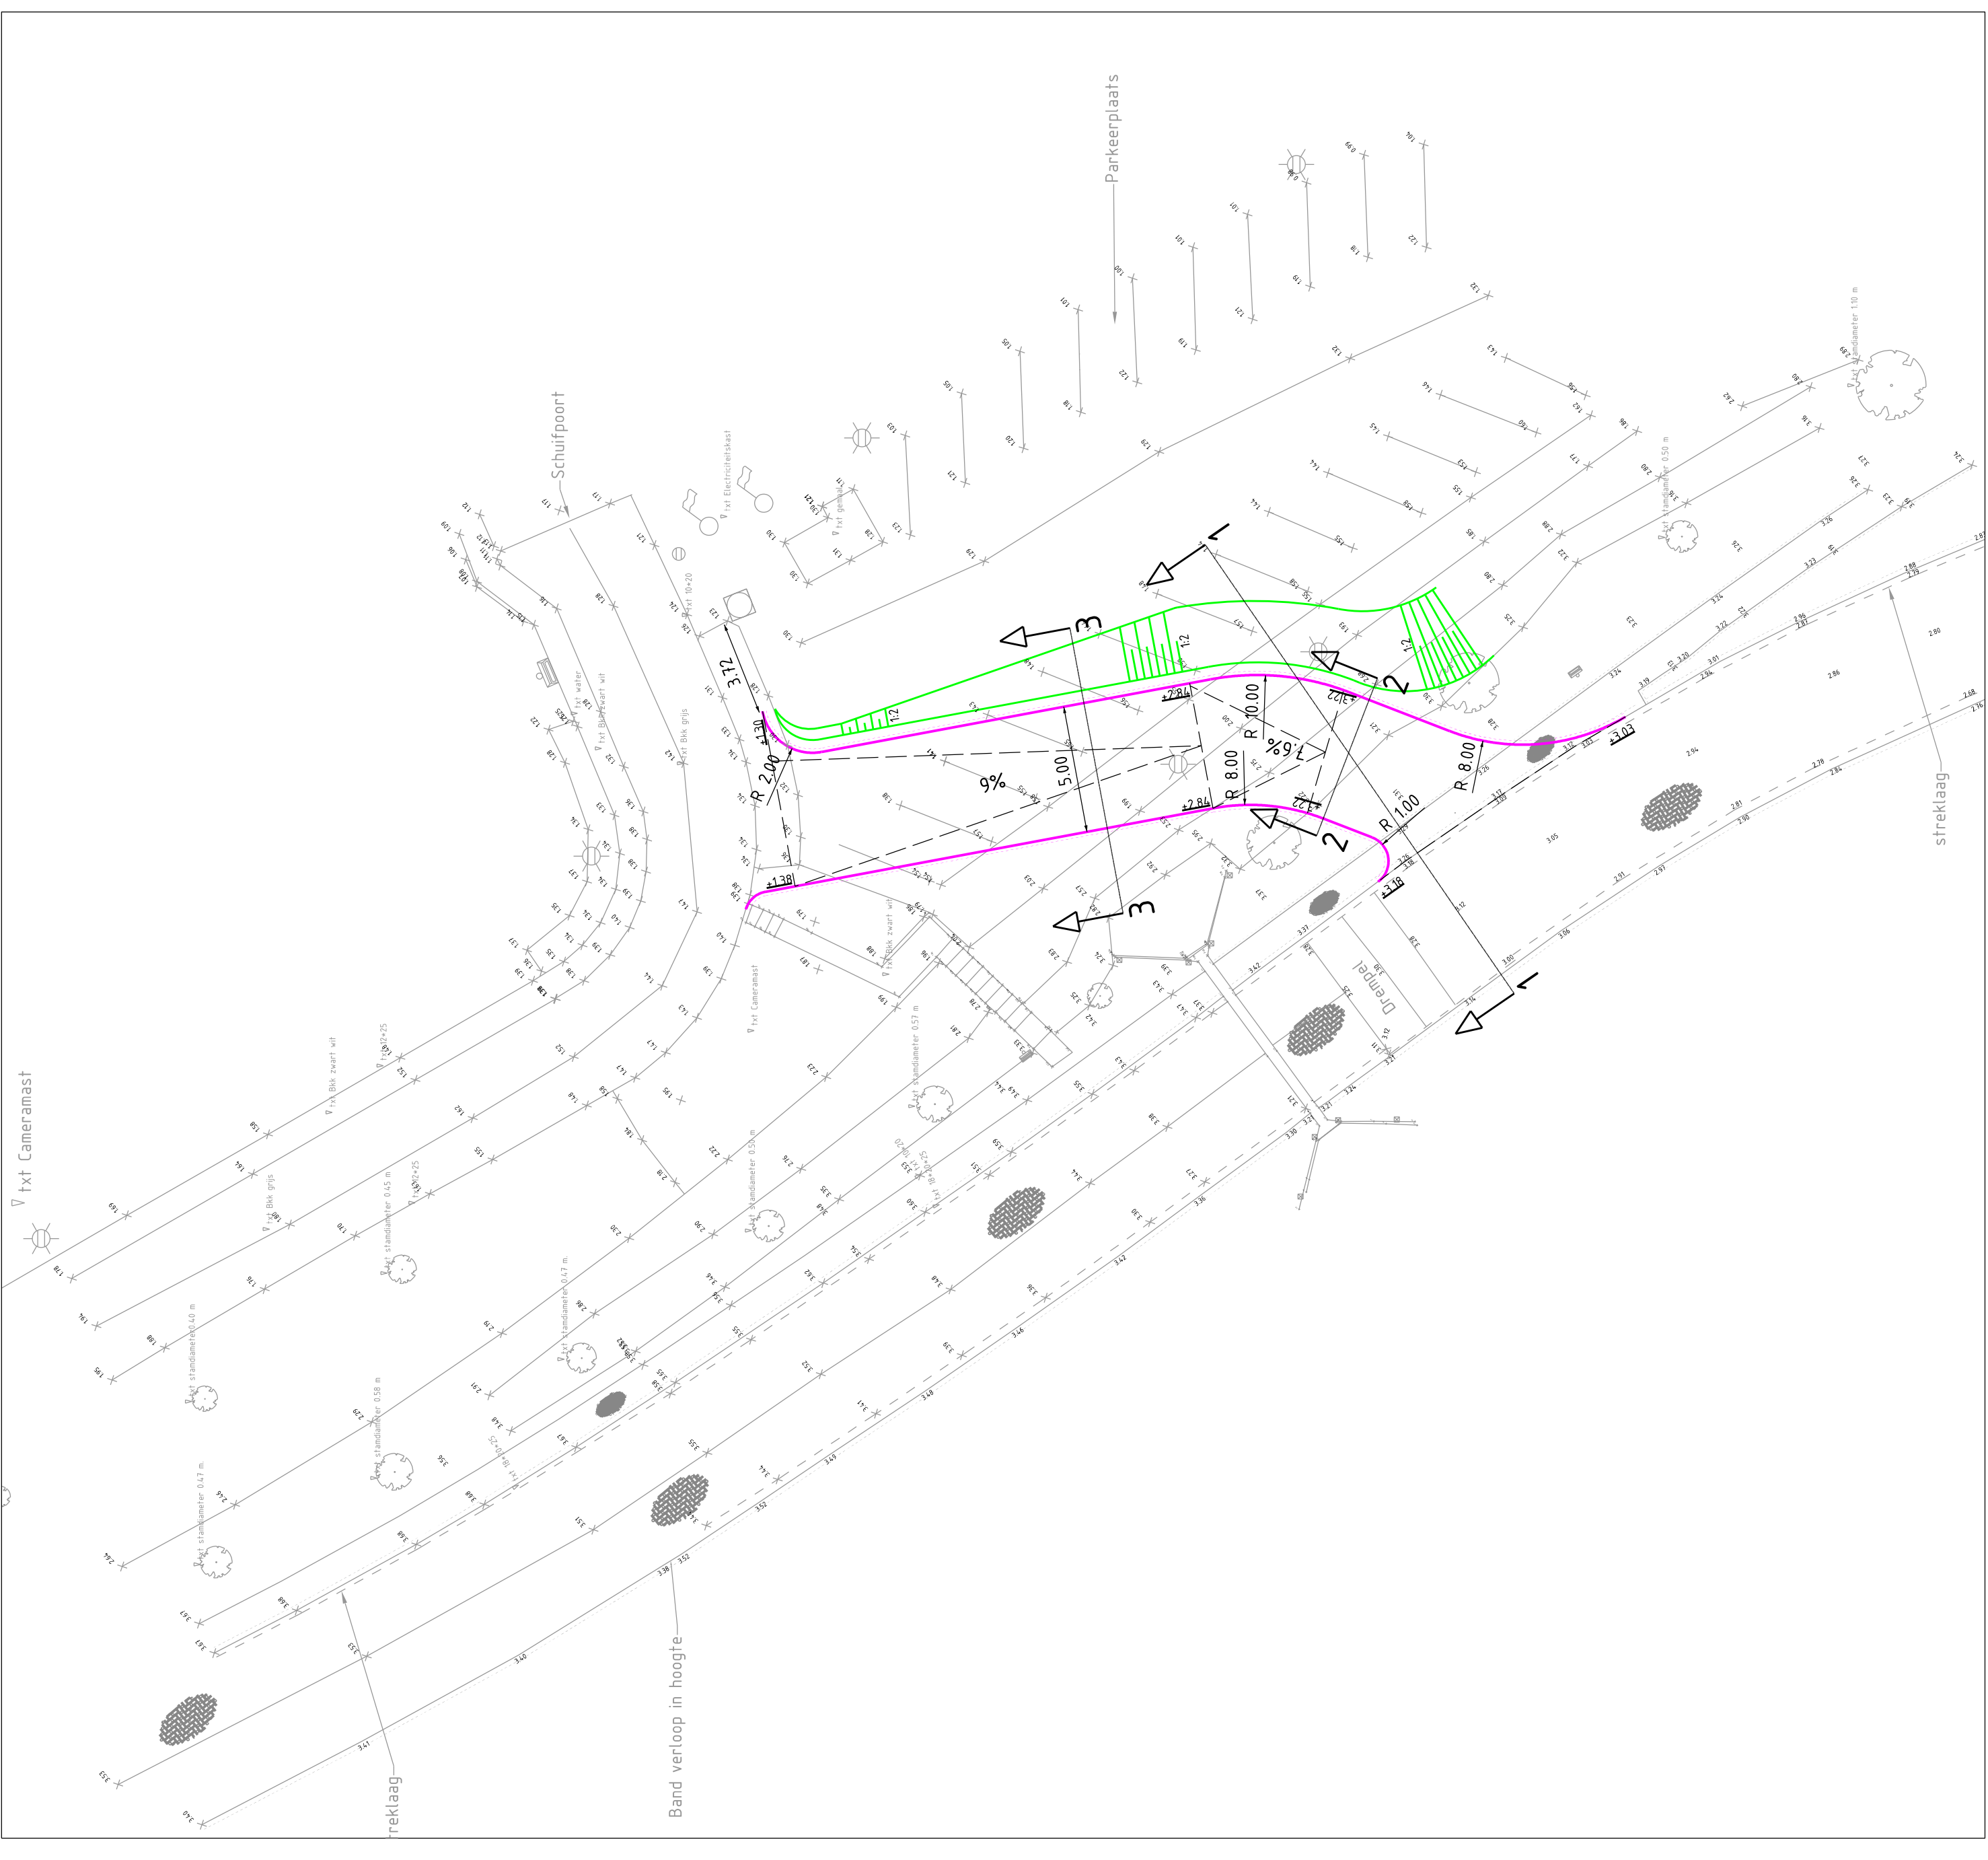


Weesperstraat 430
Postbus 12693
1100 AR Amsterdam
Telefoon: 020 251111

Opdrachtgever: **Gemeente Amsterdam**

Project: **Camping Zeeburg**

Onderdeel: Tijdelijke inrit

Status:	Fase: D0	Behoort bij:	Schaal: 1:200
Opsteller: M. Rasch	Goedgekeurd en vrijgegeven:	Paraaf:	Datum: 20-10-2020
Projectnummer:	Tekeningnummer: 01	Bladnummer: 1	Formaat: A2
Auteursrechten voorbehouden			Wijziging: Aantal bladen: 1
			Platdatum:PLTD