

Bouwtekening

Deurne, Pastoor Jacobsstraat 50

Gegevens opdrachtgever

Opdrachtgever

[Redacted]

Adres

Pastoor Jacobsstraat 50

Postcode

5751 JE

Plaats

Deurne

Telefoonnummer

[Redacted]

Email adres

E-mail

Gegevens project

Projectadres

Pastoor Jacobsstraat 50

Postcode

5751 JE

Plaats

Deurne

Gemeente

Deurne

Kadastraal nummer en sectie



M - 1877


Type woning


Twee-onder-een-kap woning


Tekeningenlijst bouwtekening


Blad	Tekeningnaam	Datum
00 - Algemeen		
ALG_BT_01	Tekeningenlijst	06-03-2021
01 - Bestaande toestand		
BT_00	Bestaand begane grond	06-03-2021
BT_0-1	Bestaand fundering	06-03-2021
BT_01	Bestaand 1e verdieping	06-03-2021
BT_09	Bestaand dak aanzicht	06-03-2021
BT_10	Bestaand vooraanzicht	06-03-2021
BT_12	Bestaand achteraanzicht	06-03-2021
BT_13	Bestaand rechteraanzicht	06-03-2021
BT_20	Bestaand doorsnede A	06-03-2021
BT_21	Bestaand doorsnede B	06-03-2021
BT_22	Bestaand doorsnede C	06-03-2021
BT_70	Bestaand situatietekening	06-03-2021
BT_80	Bestaand 3D views	06-03-2021
02 - Nieuwe toestand		
NT_00	Nieuw begane grond	06-03-2021
NT_0-1	Nieuw fundering	06-03-2021
NT_01	Nieuw 1e verdieping	06-03-2021
NT_09	Nieuw dak aanzicht	06-03-2021
NT_10	Nieuw vooraanzicht	06-03-2021
NT_12	Nieuw achteraanzicht	06-03-2021
NT_13	Nieuw rechteraanzicht	06-03-2021
NT_20	Nieuw doorsnede A	06-03-2021
NT_21	Nieuw doorsnede B	06-03-2021
NT_22	Nieuw doorsnede C	06-03-2021
NT_23	Nieuw doorsnede D	06-03-2021
NT_60	Detail 1	06-03-2021
NT_61	Detail 2	06-03-2021
NT_62	Detail 3	06-03-2021
NT_63	Detail 4	06-03-2021
NT_64	Detail 5	06-03-2021
NT_65	Detail 6	06-03-2021
NT_70	Nieuw situatietekening	06-03-2021
NT_80	Nieuw 3D views	06-03-2021
03 - Sloop Tekeningen		
ST_00	Sloop begane grond	06-03-2021
ST_01	Sloop 1e verdieping	06-03-2021
ST_09	Sloop dak aanzicht	06-03-2021
ST_10	Sloop vooraanzicht	06-03-2021
ST_12	Sloop achteraanzicht	06-03-2021
ST_13	Sloop rechteraanzicht	06-03-2021
ST_20	Sloop doorsnede A	06-03-2021
ST_21	Sloop doorsnede B	06-03-2021
ST_22	Sloop doorsnede C	06-03-2021

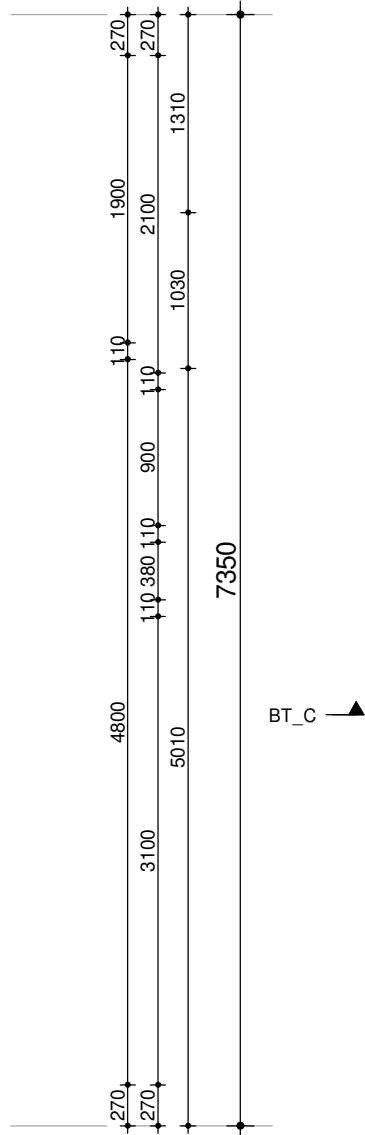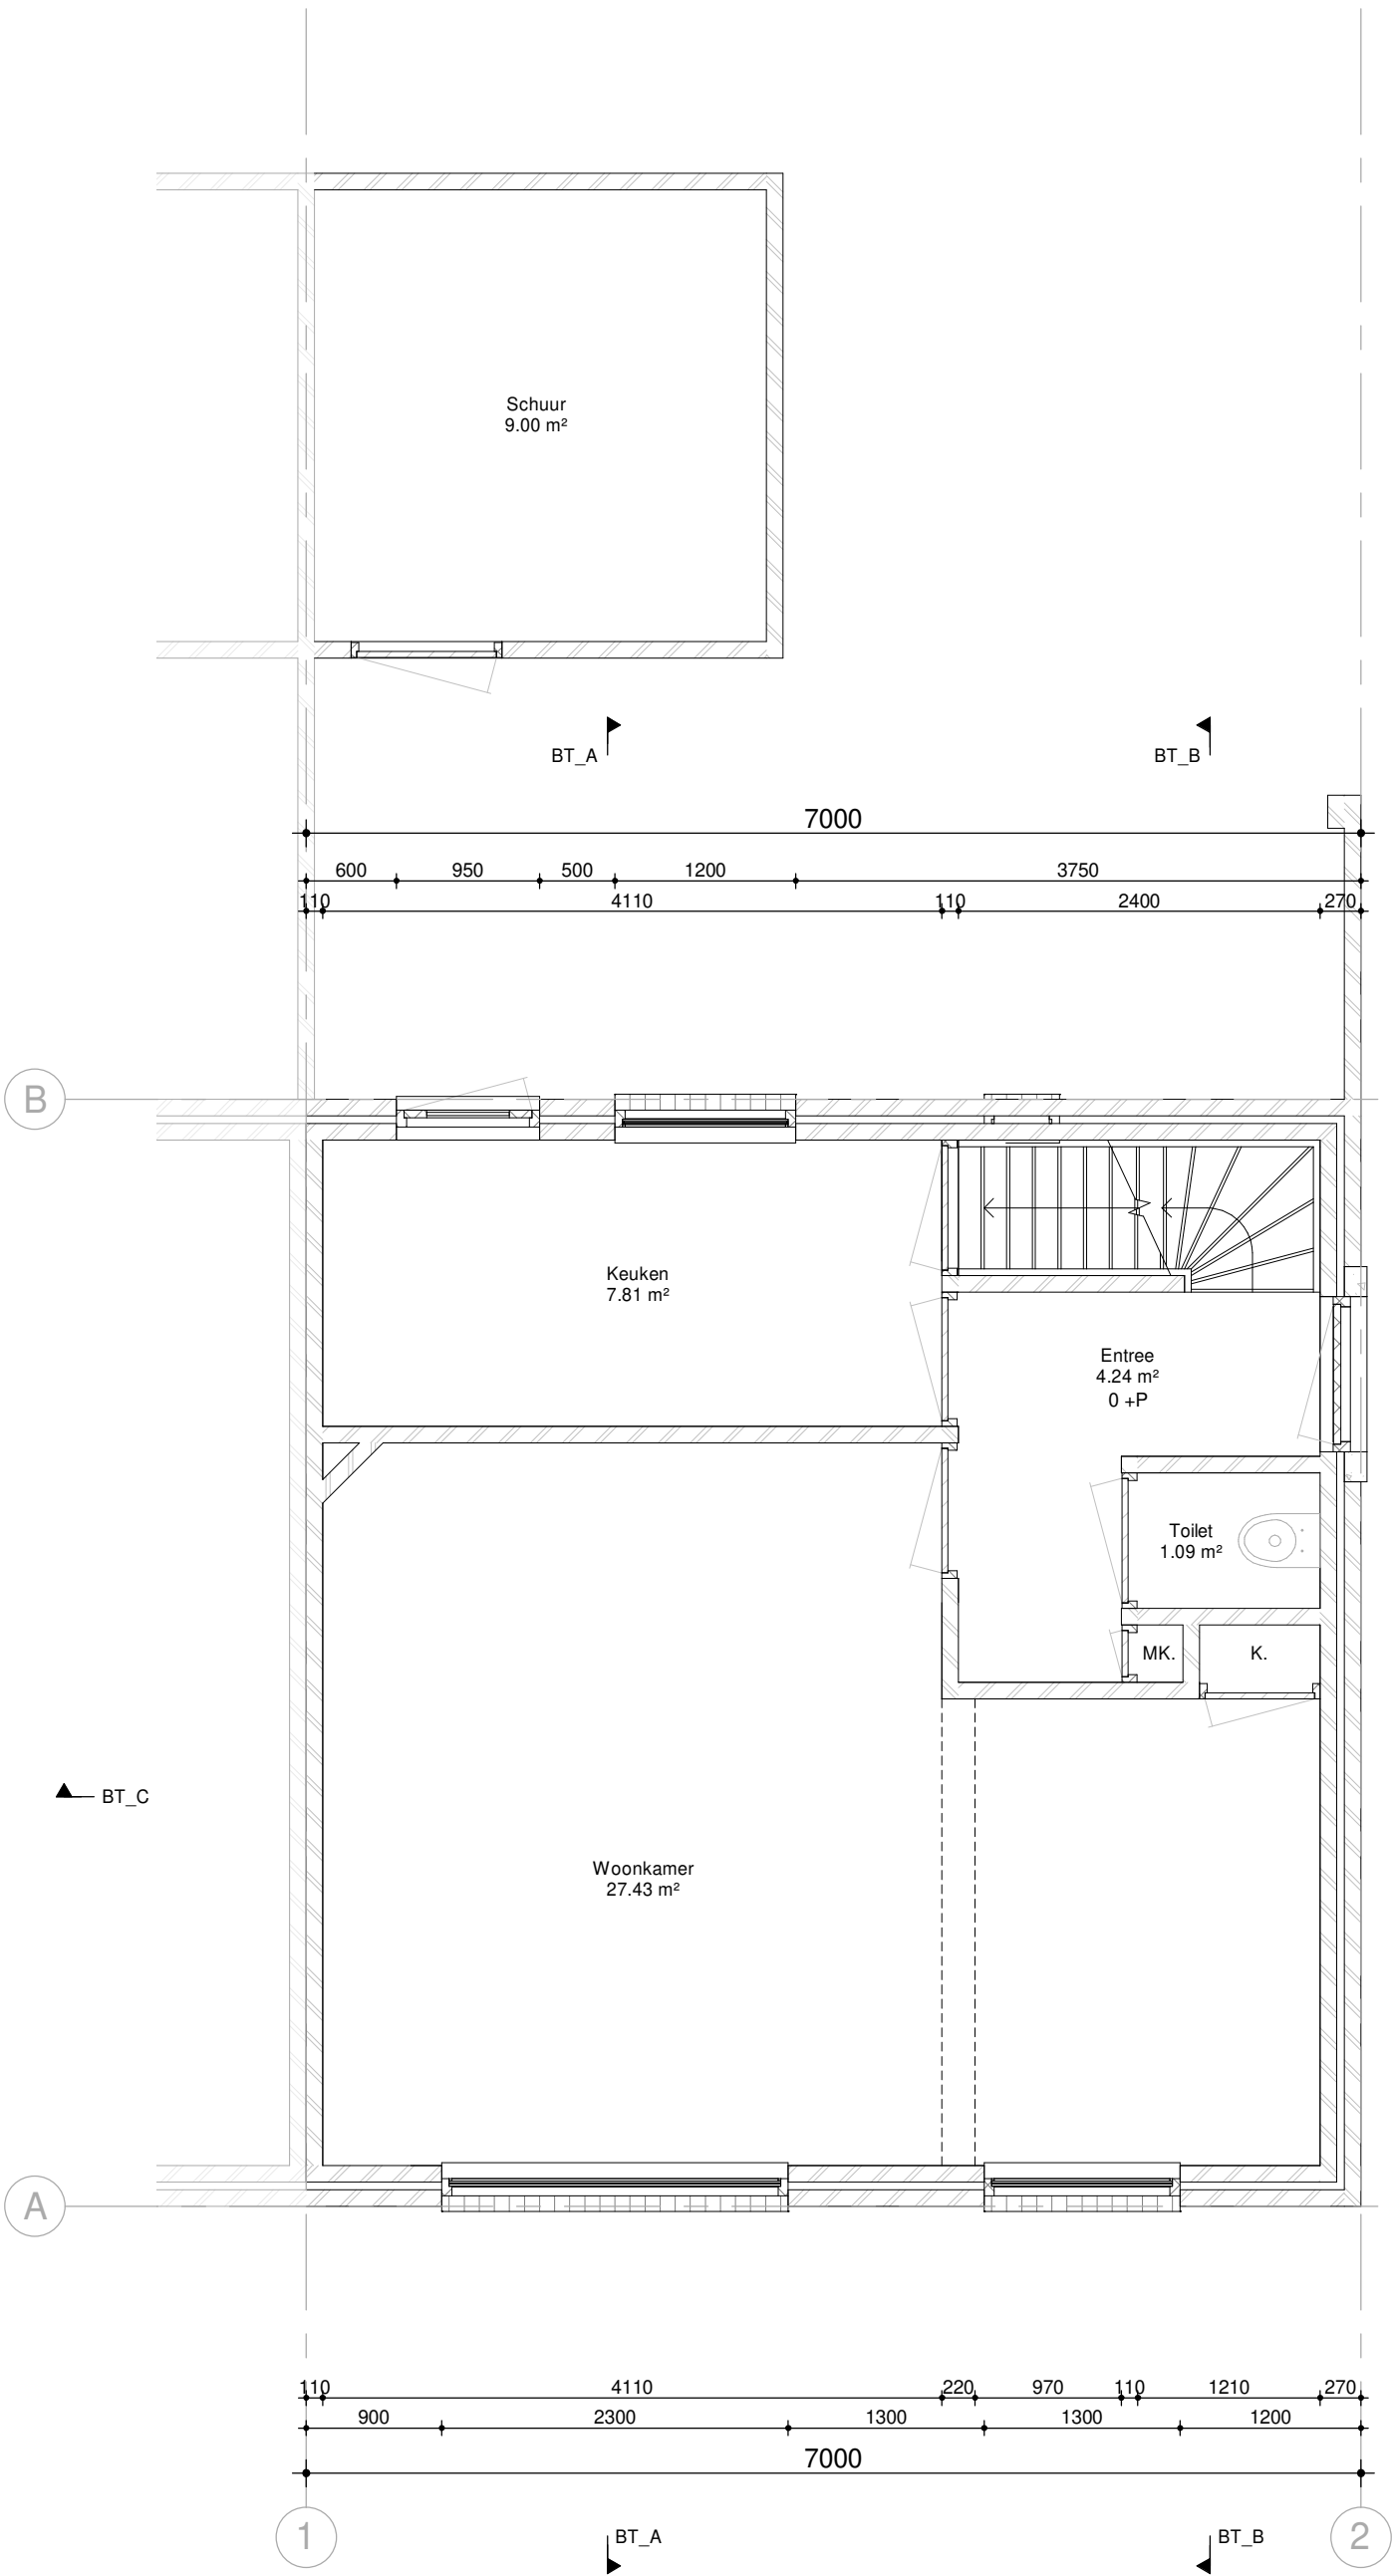


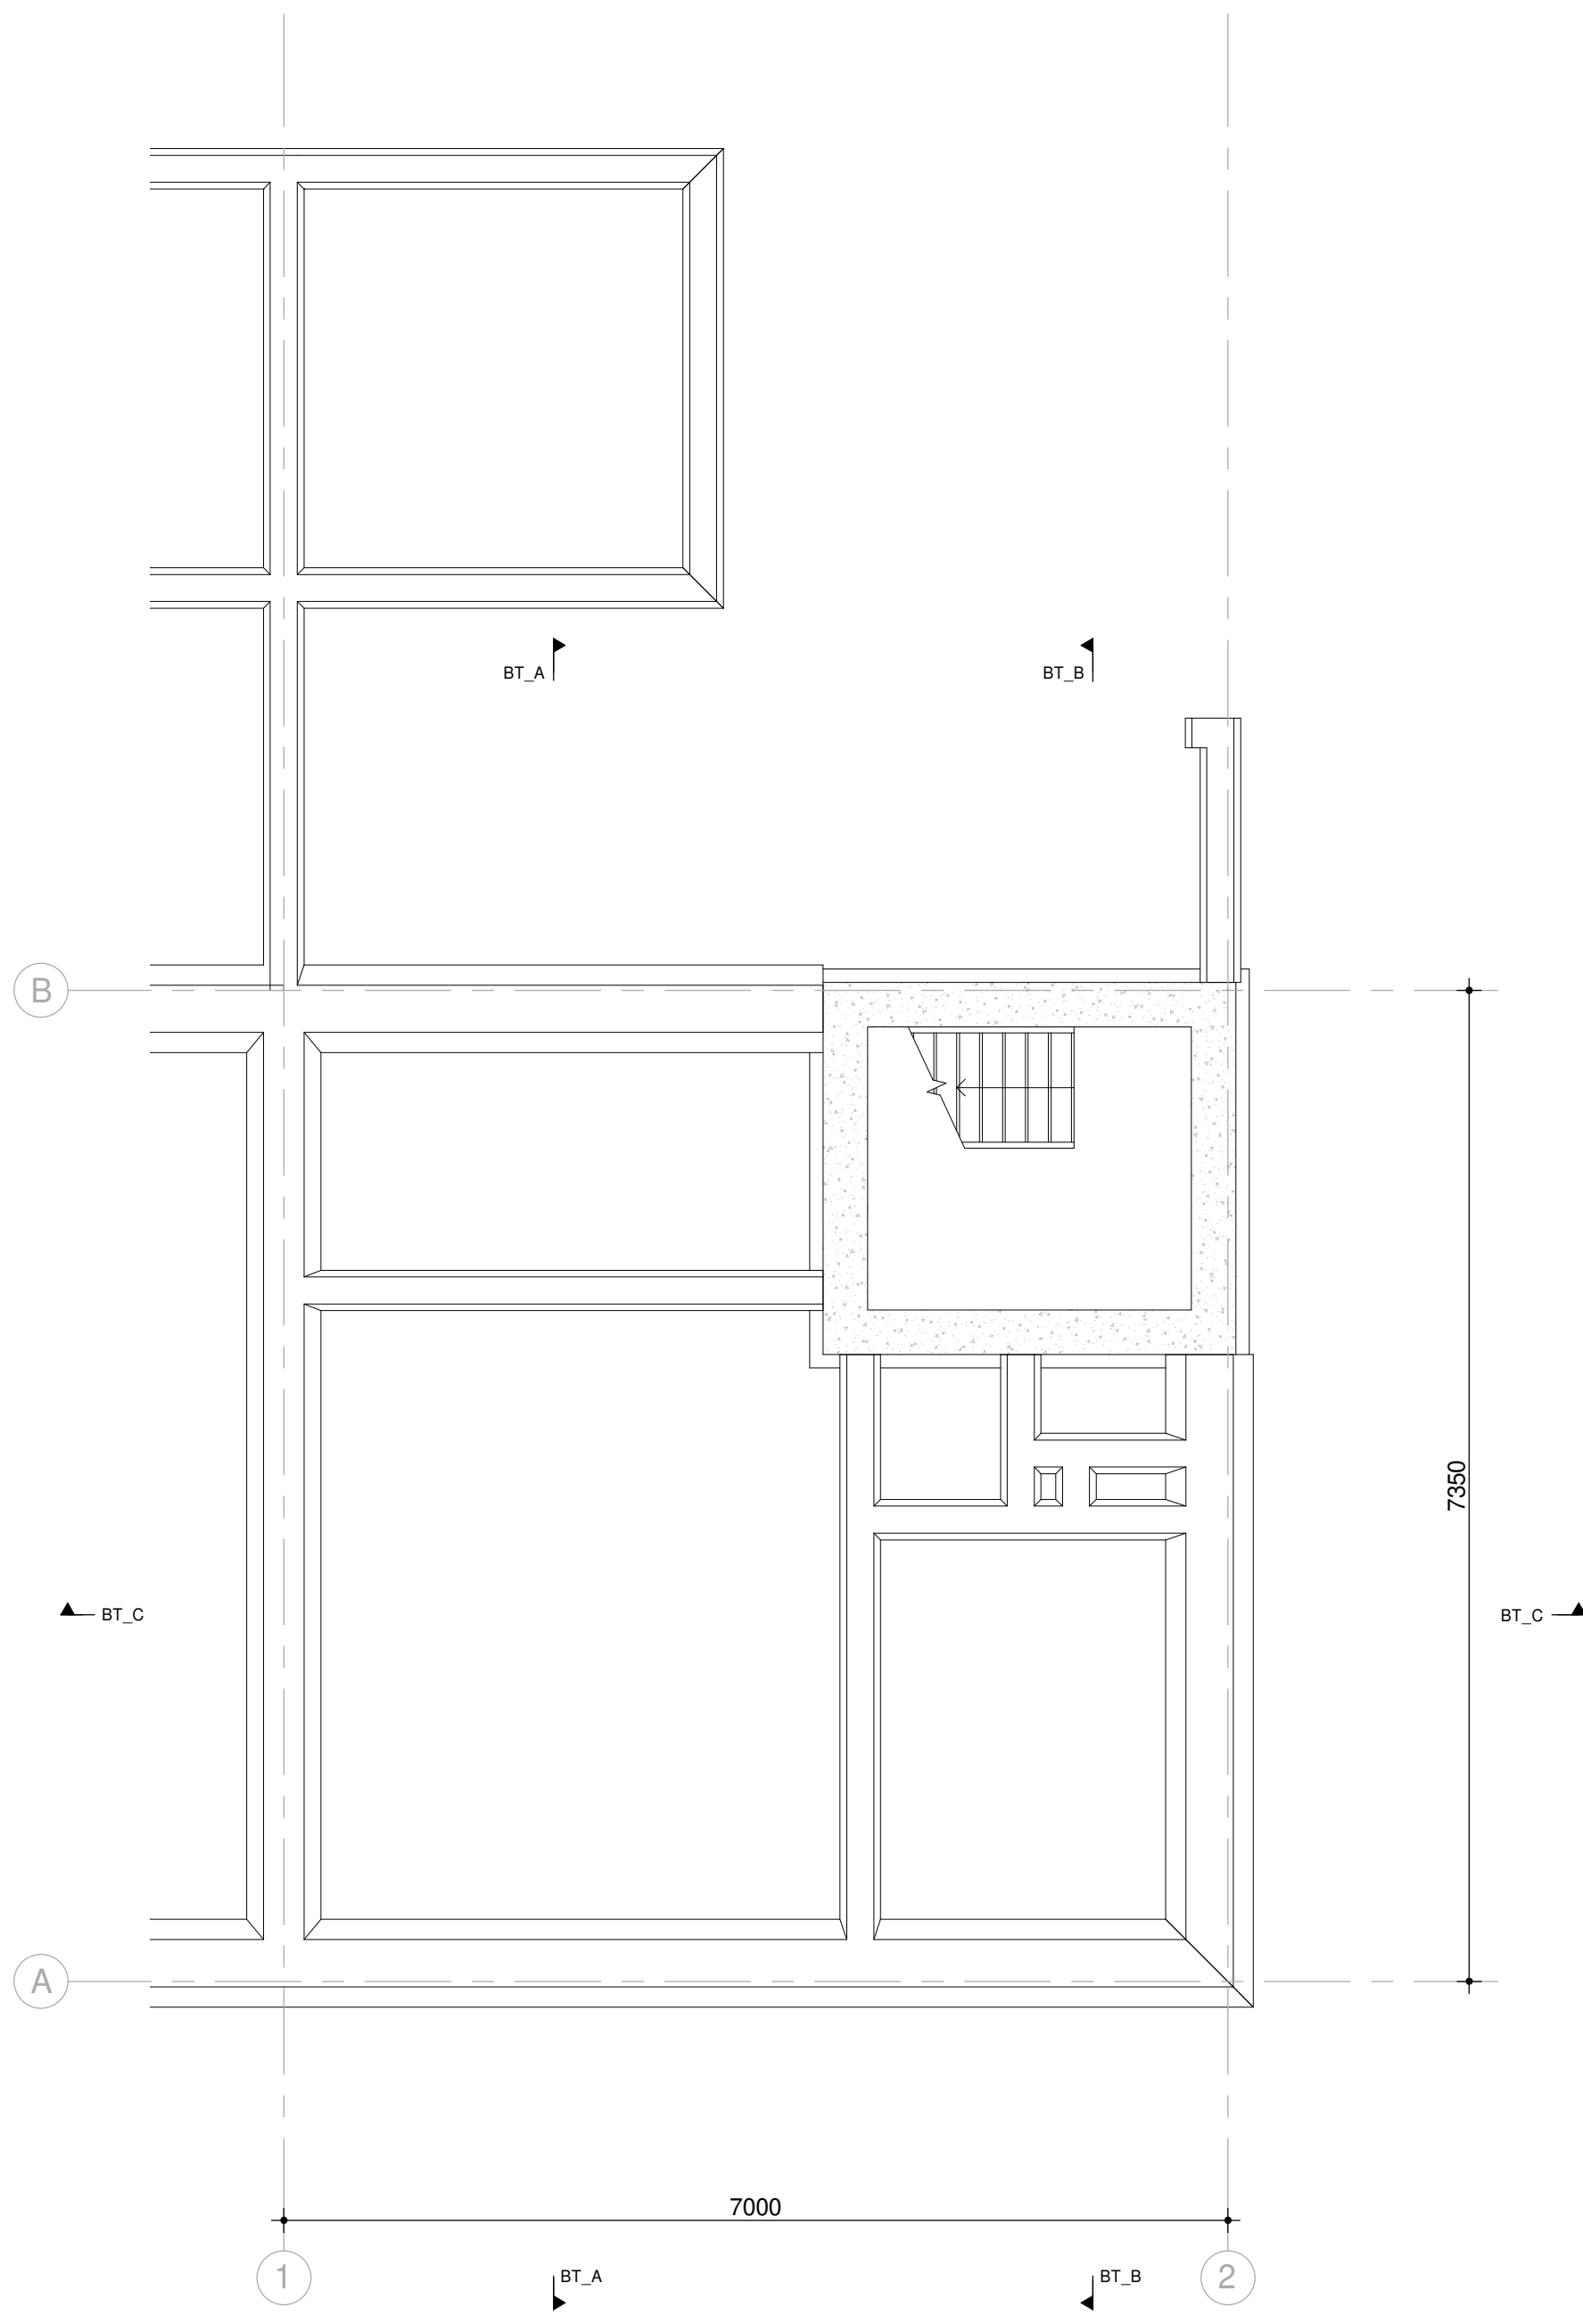


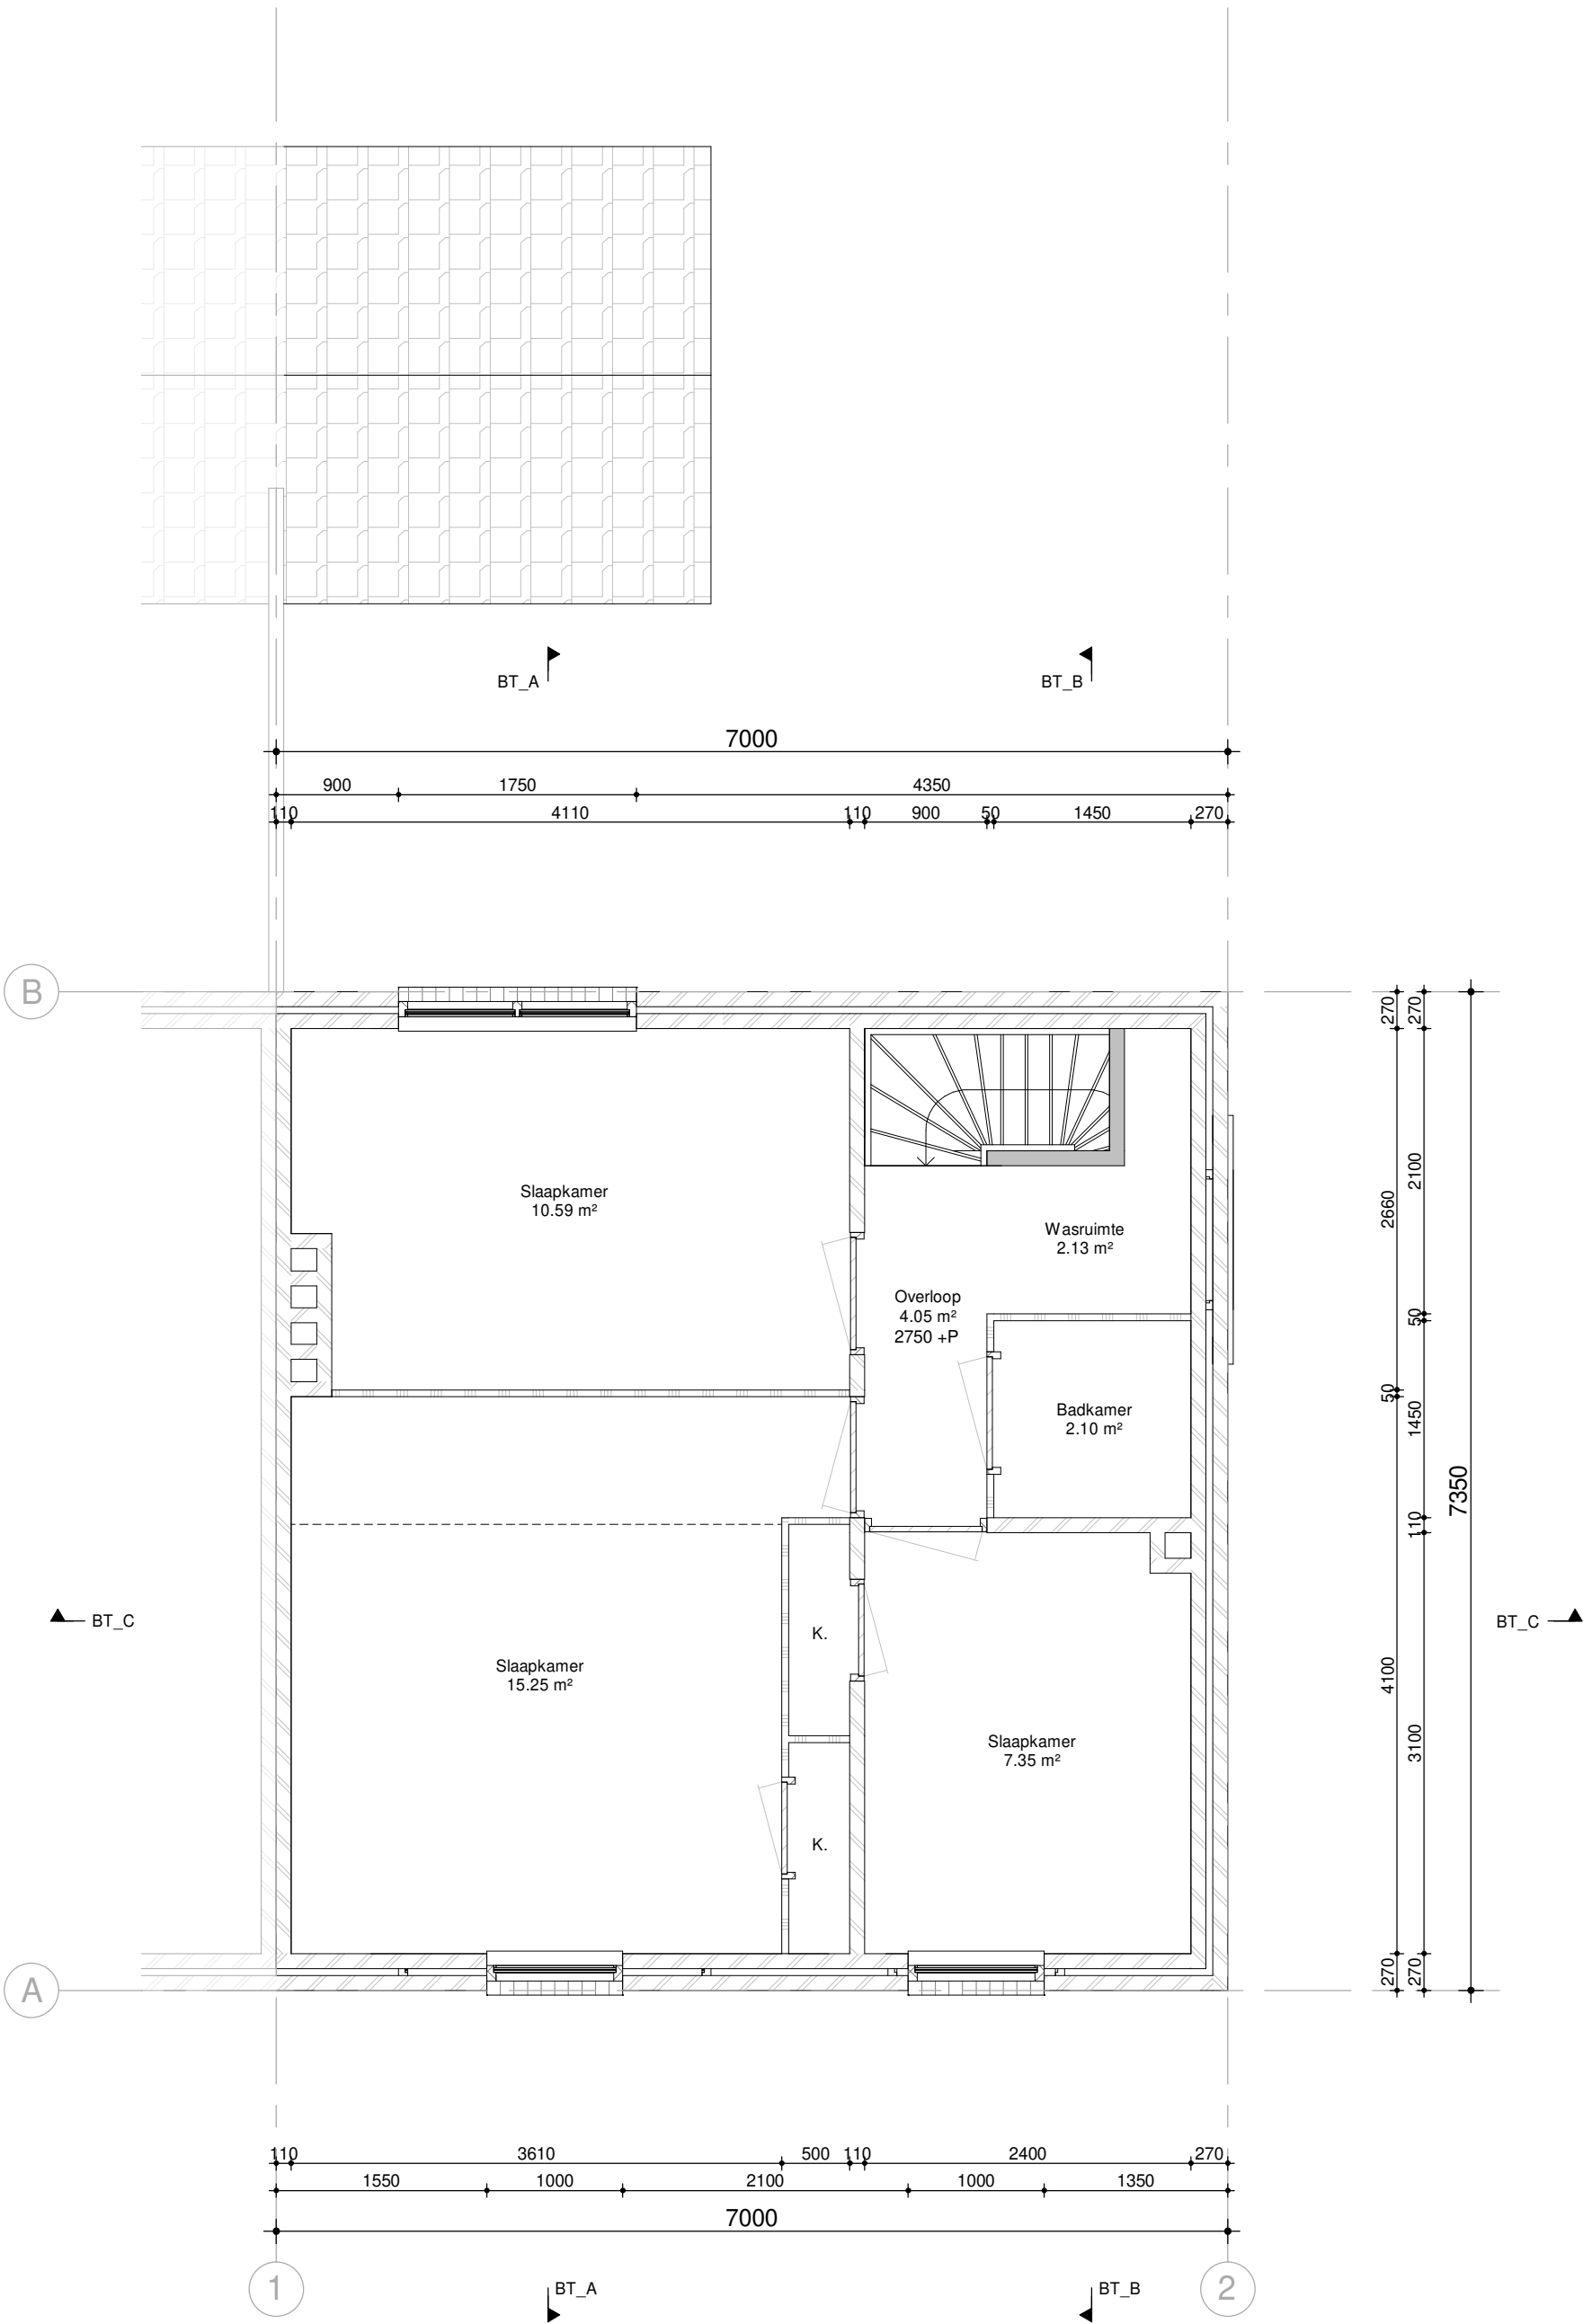

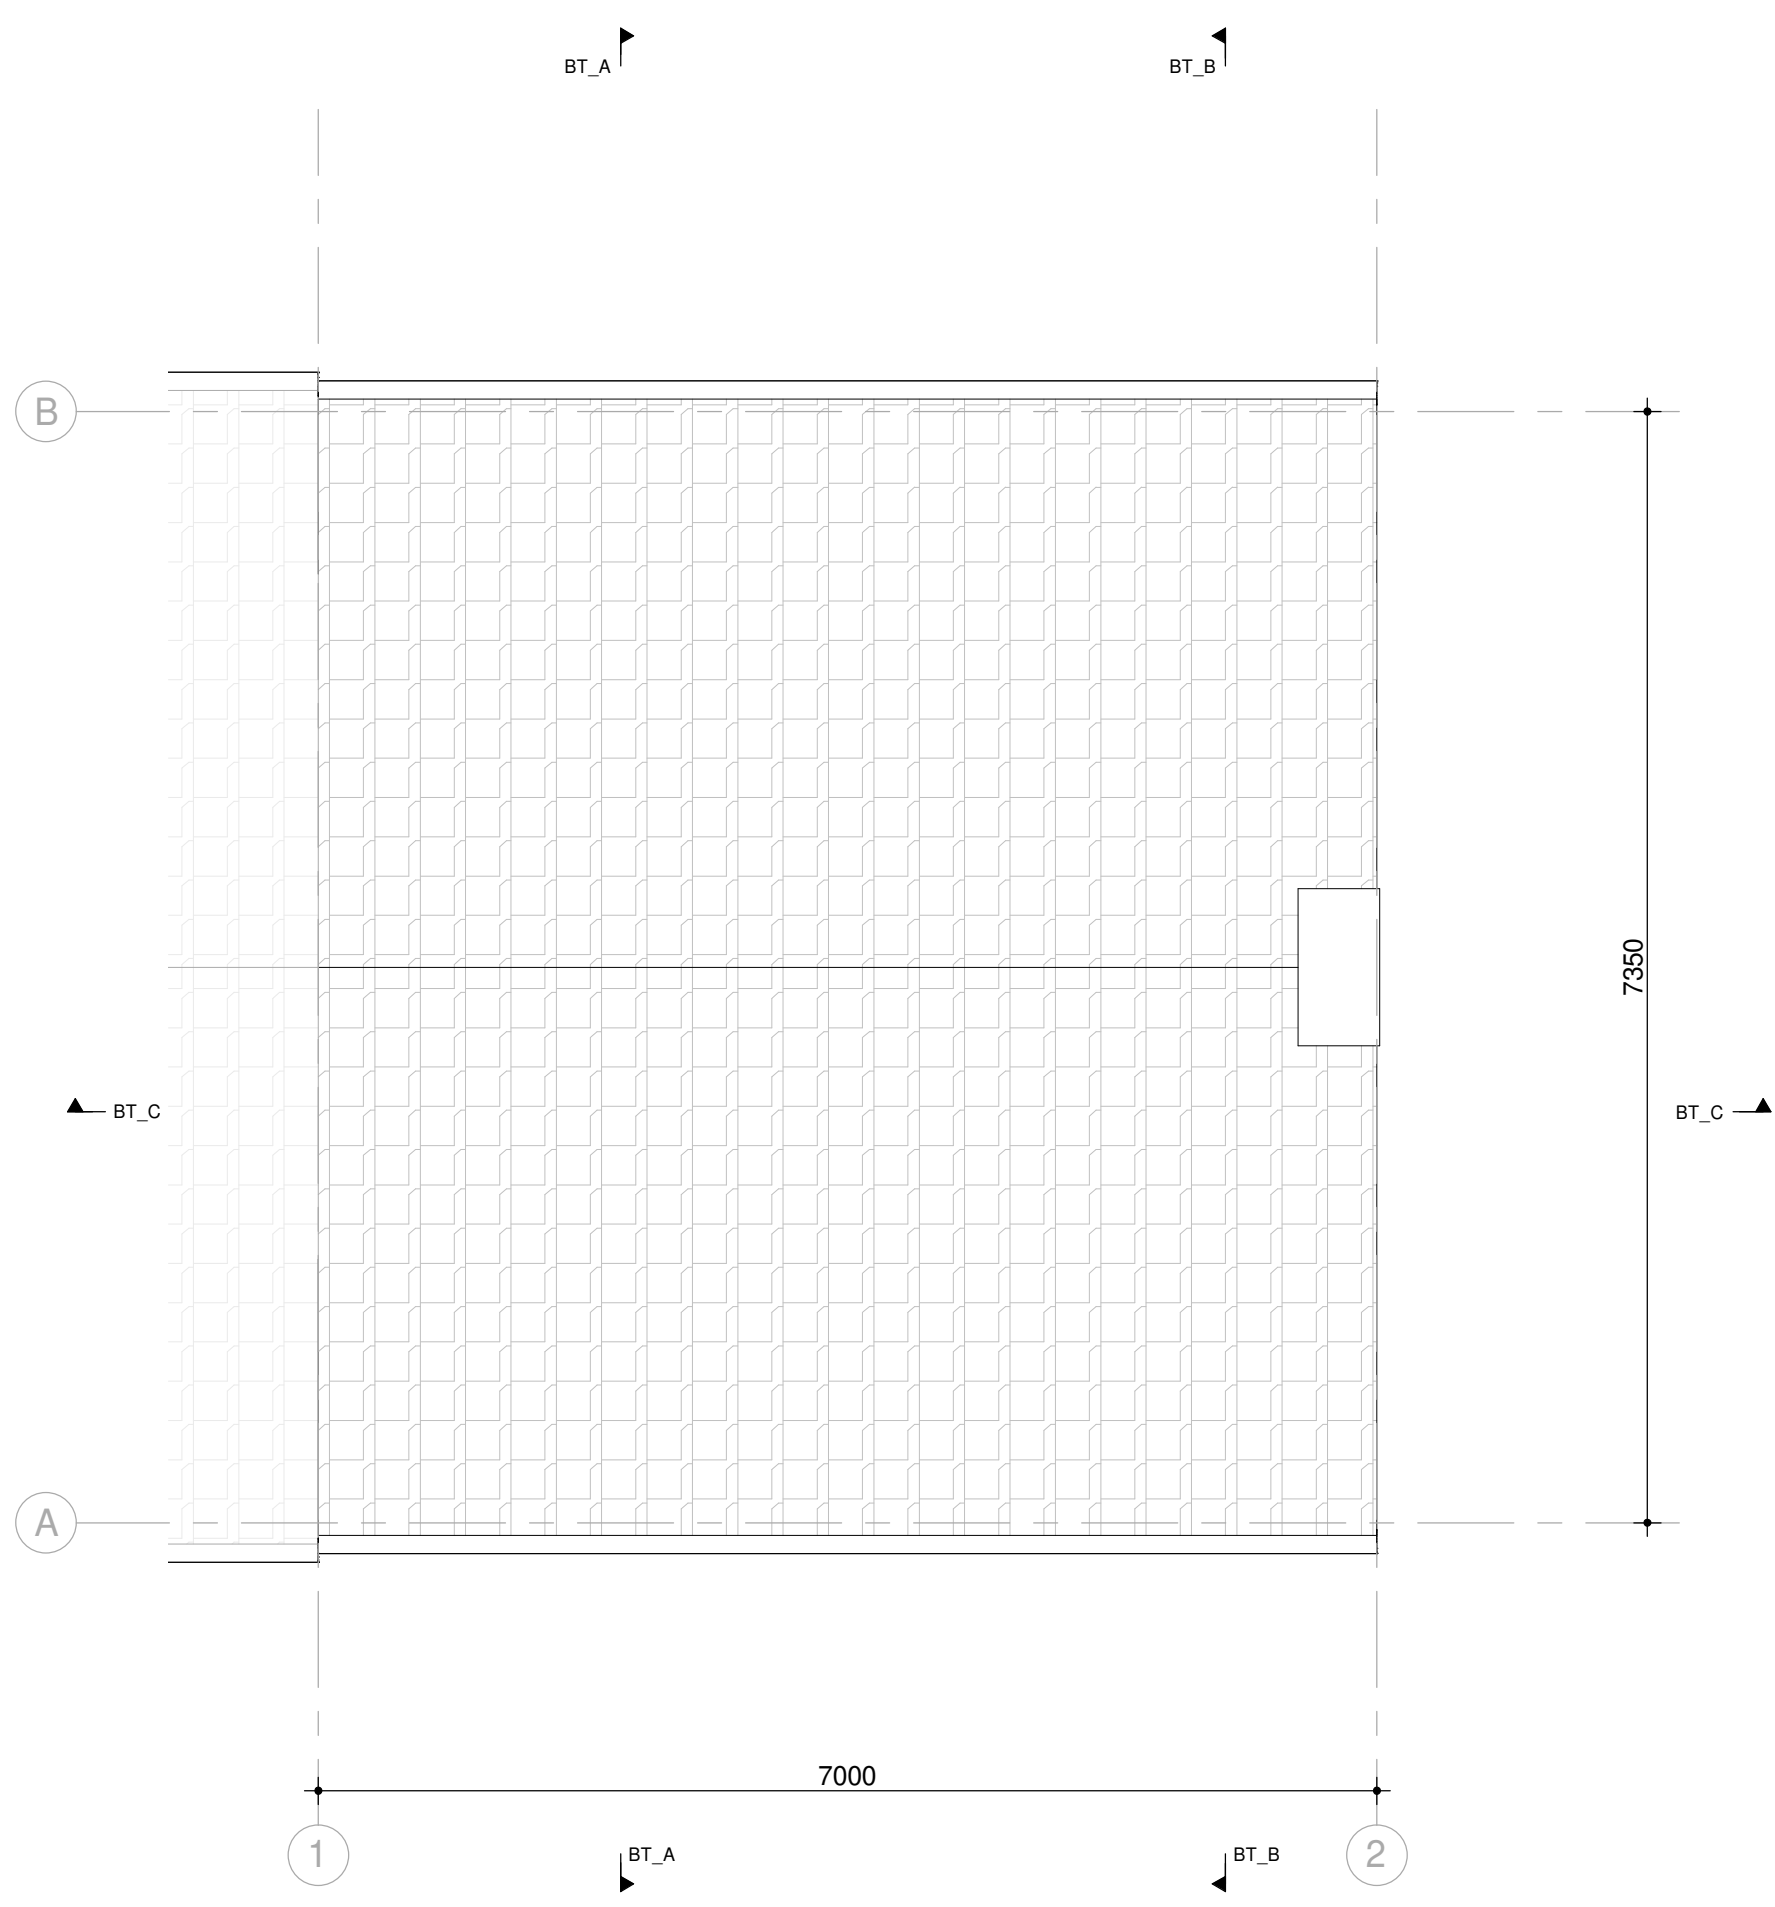

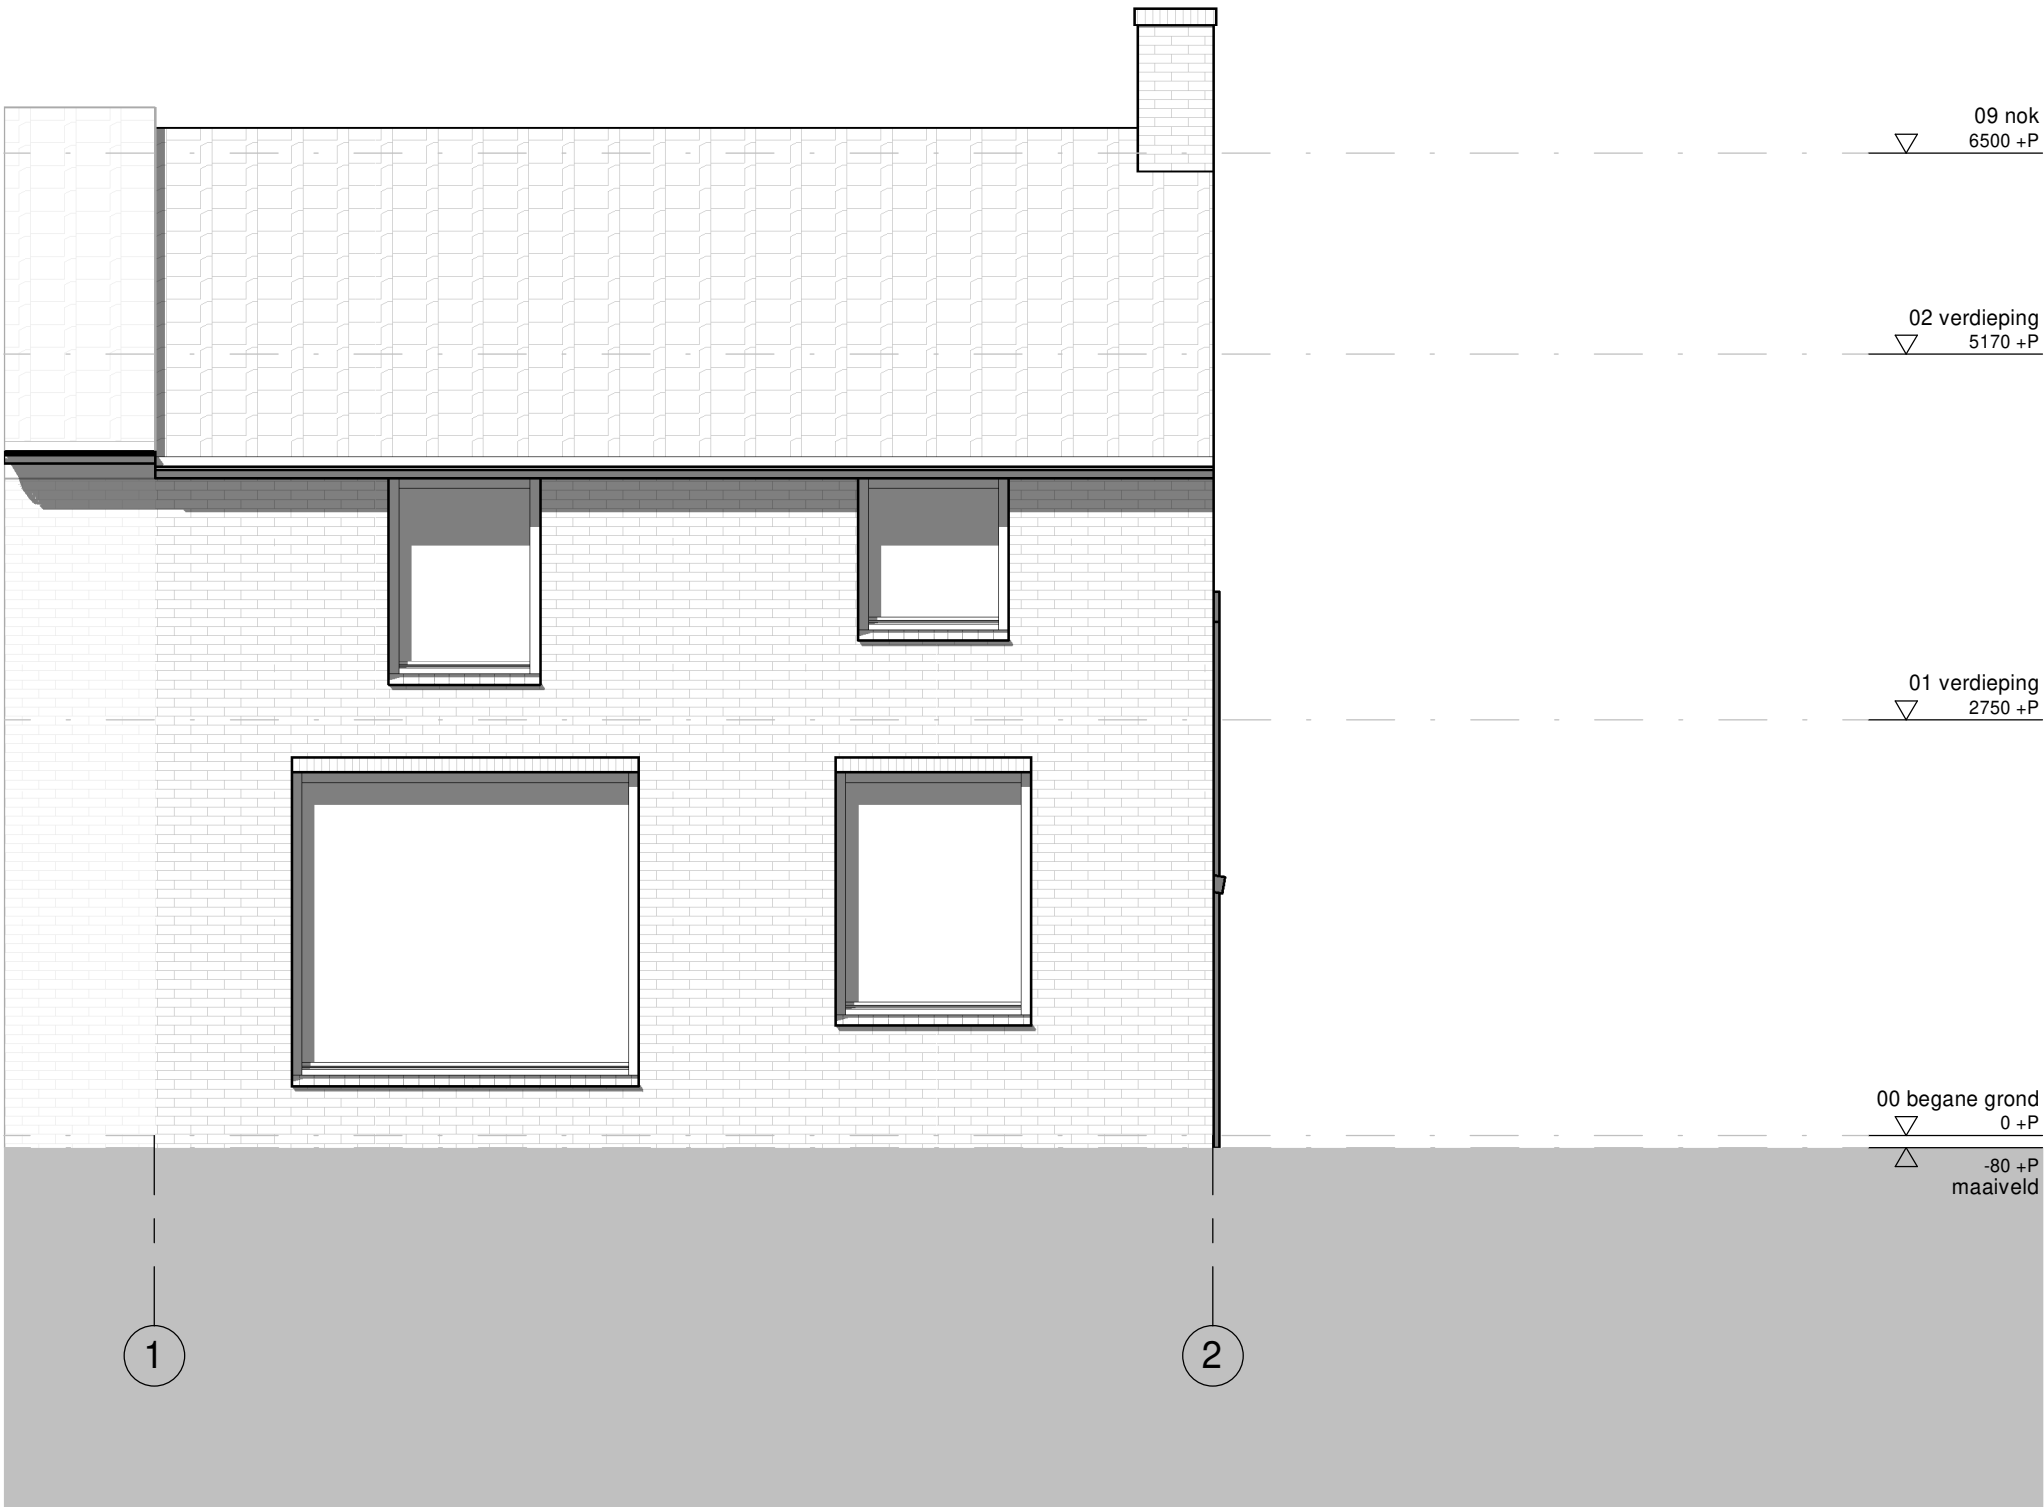

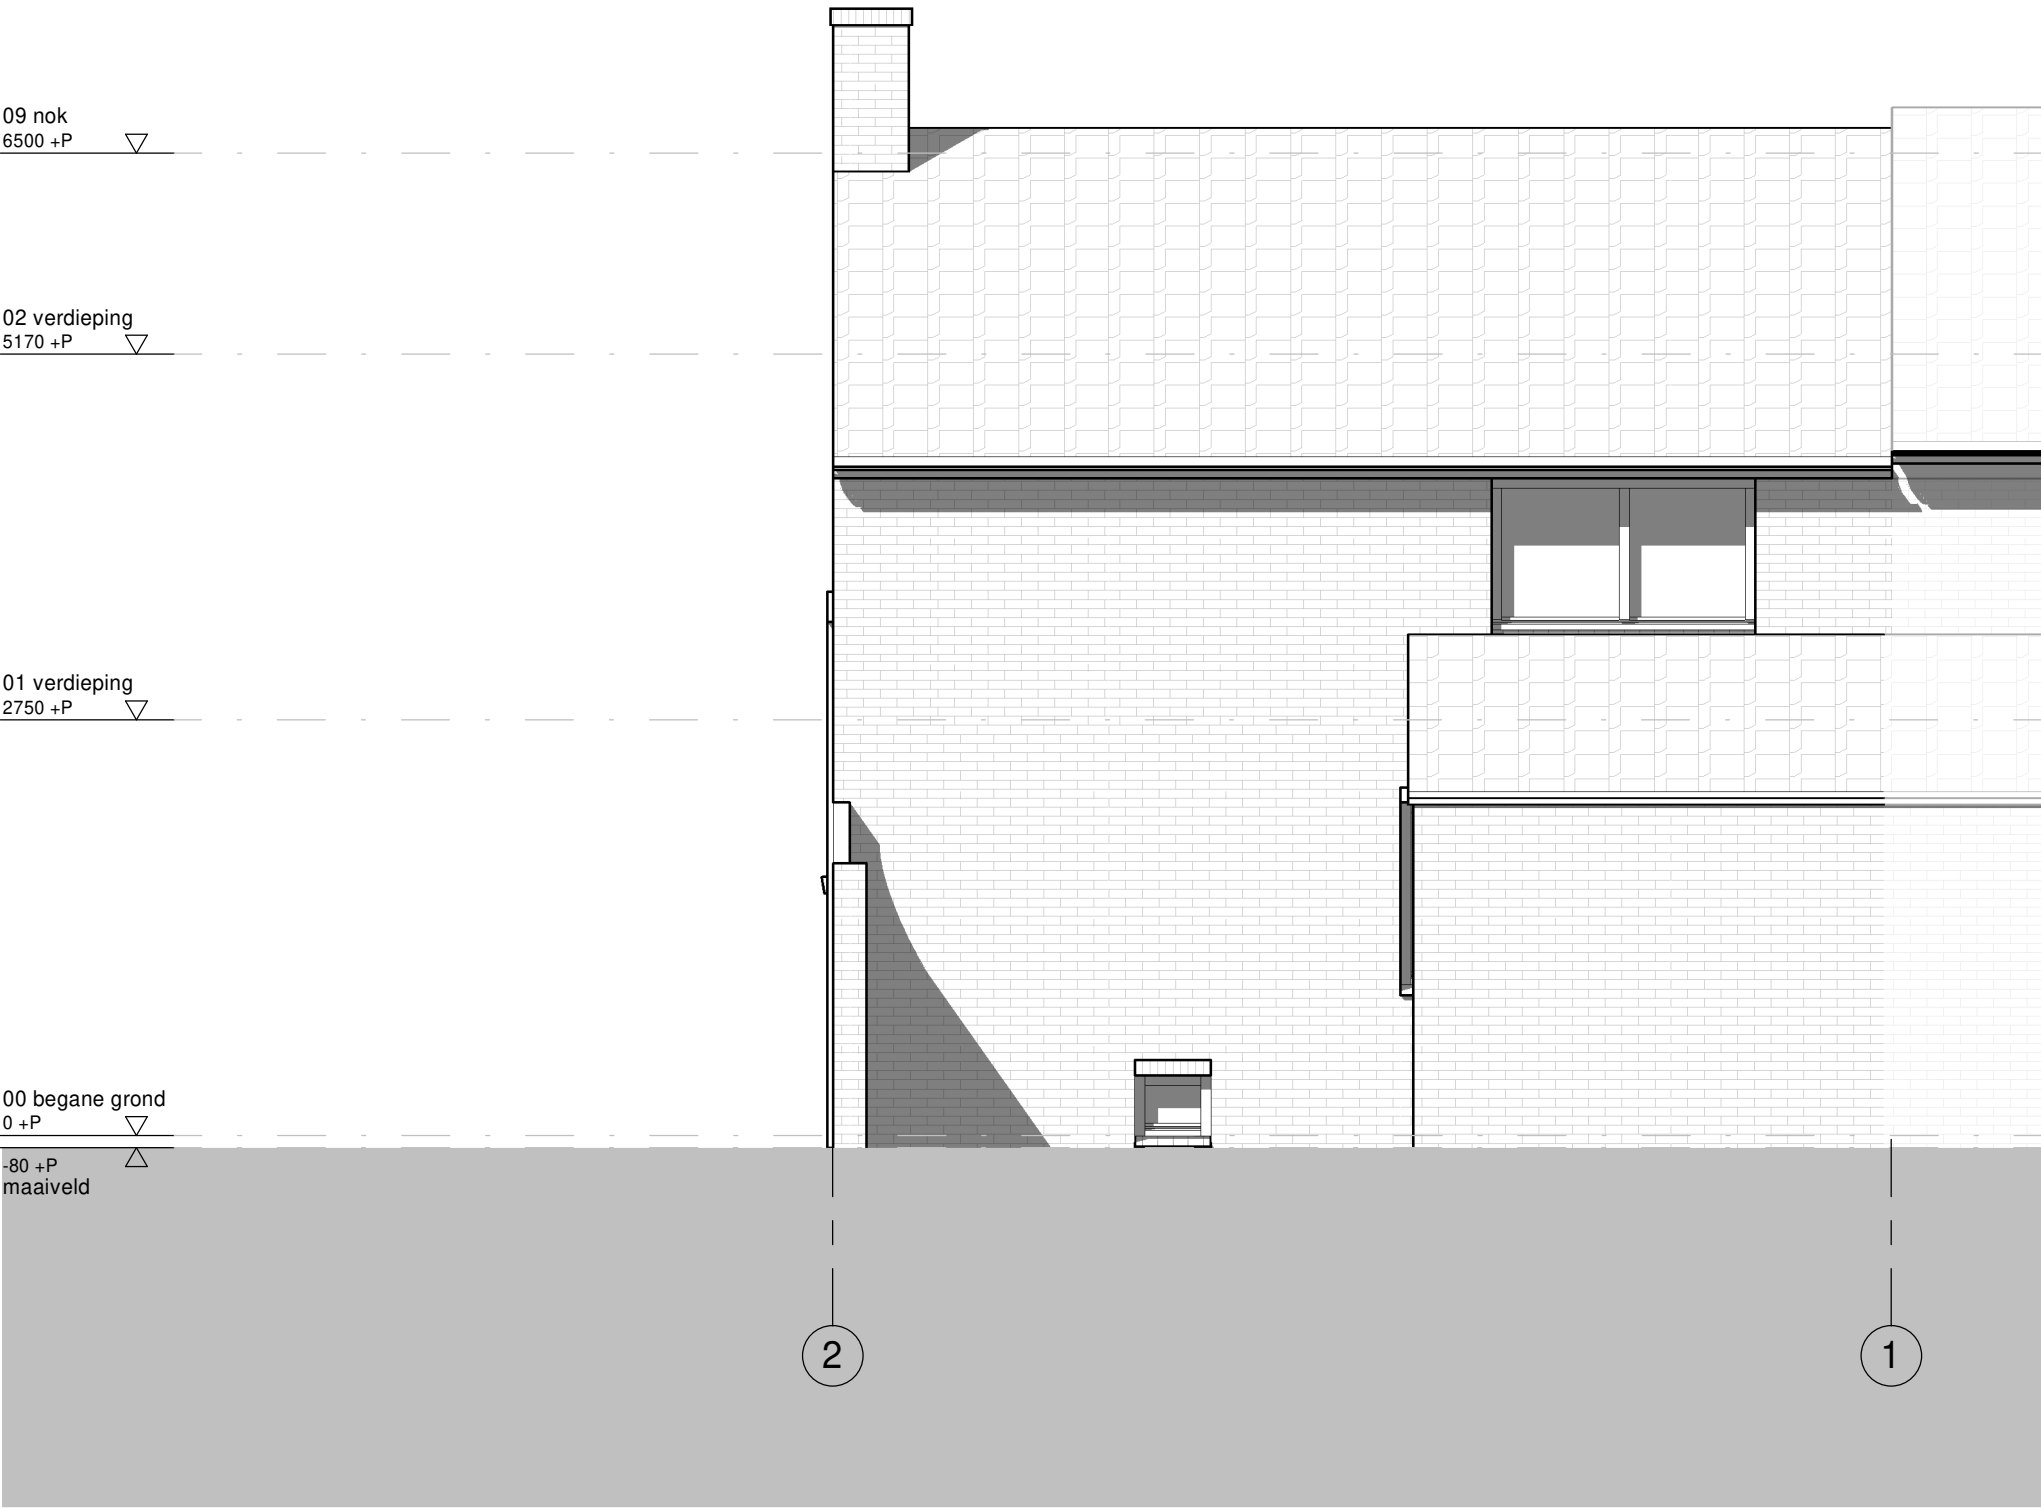

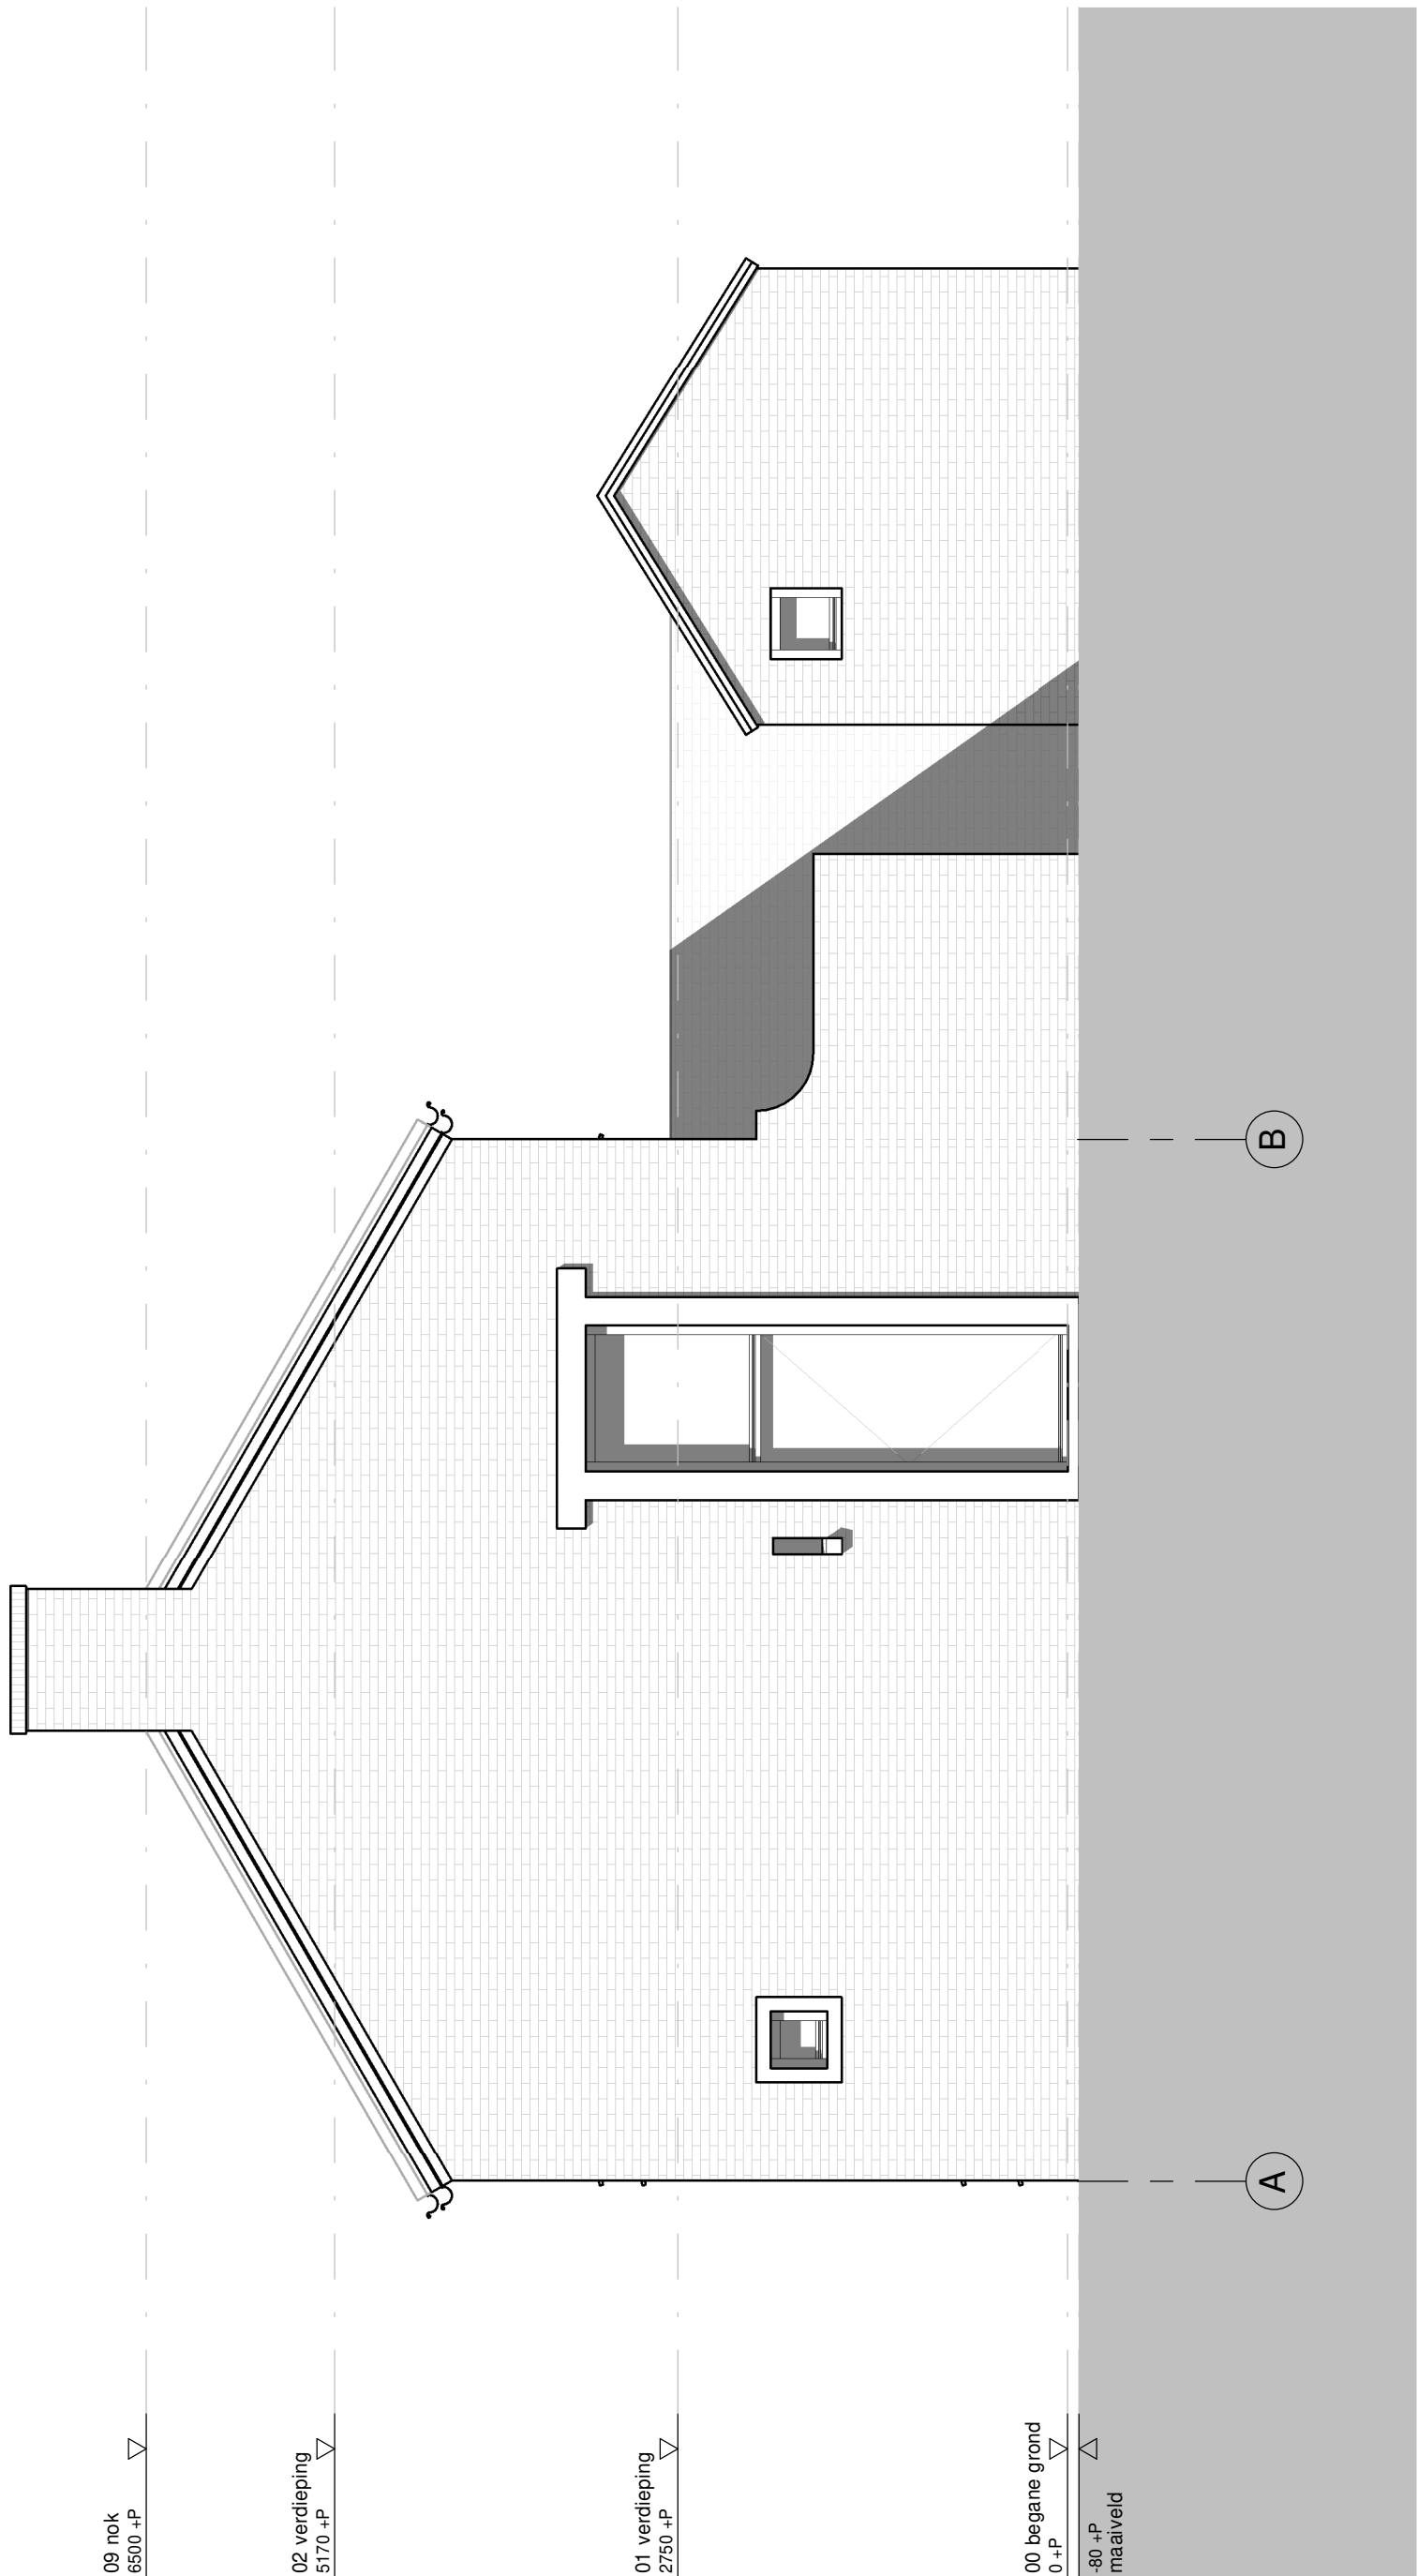



09 nok
6500 +P


02 verdieping
5170 +P


01 verdieping
2750 +P



00 begane grond
0 +P
-80 +P
maaiveld

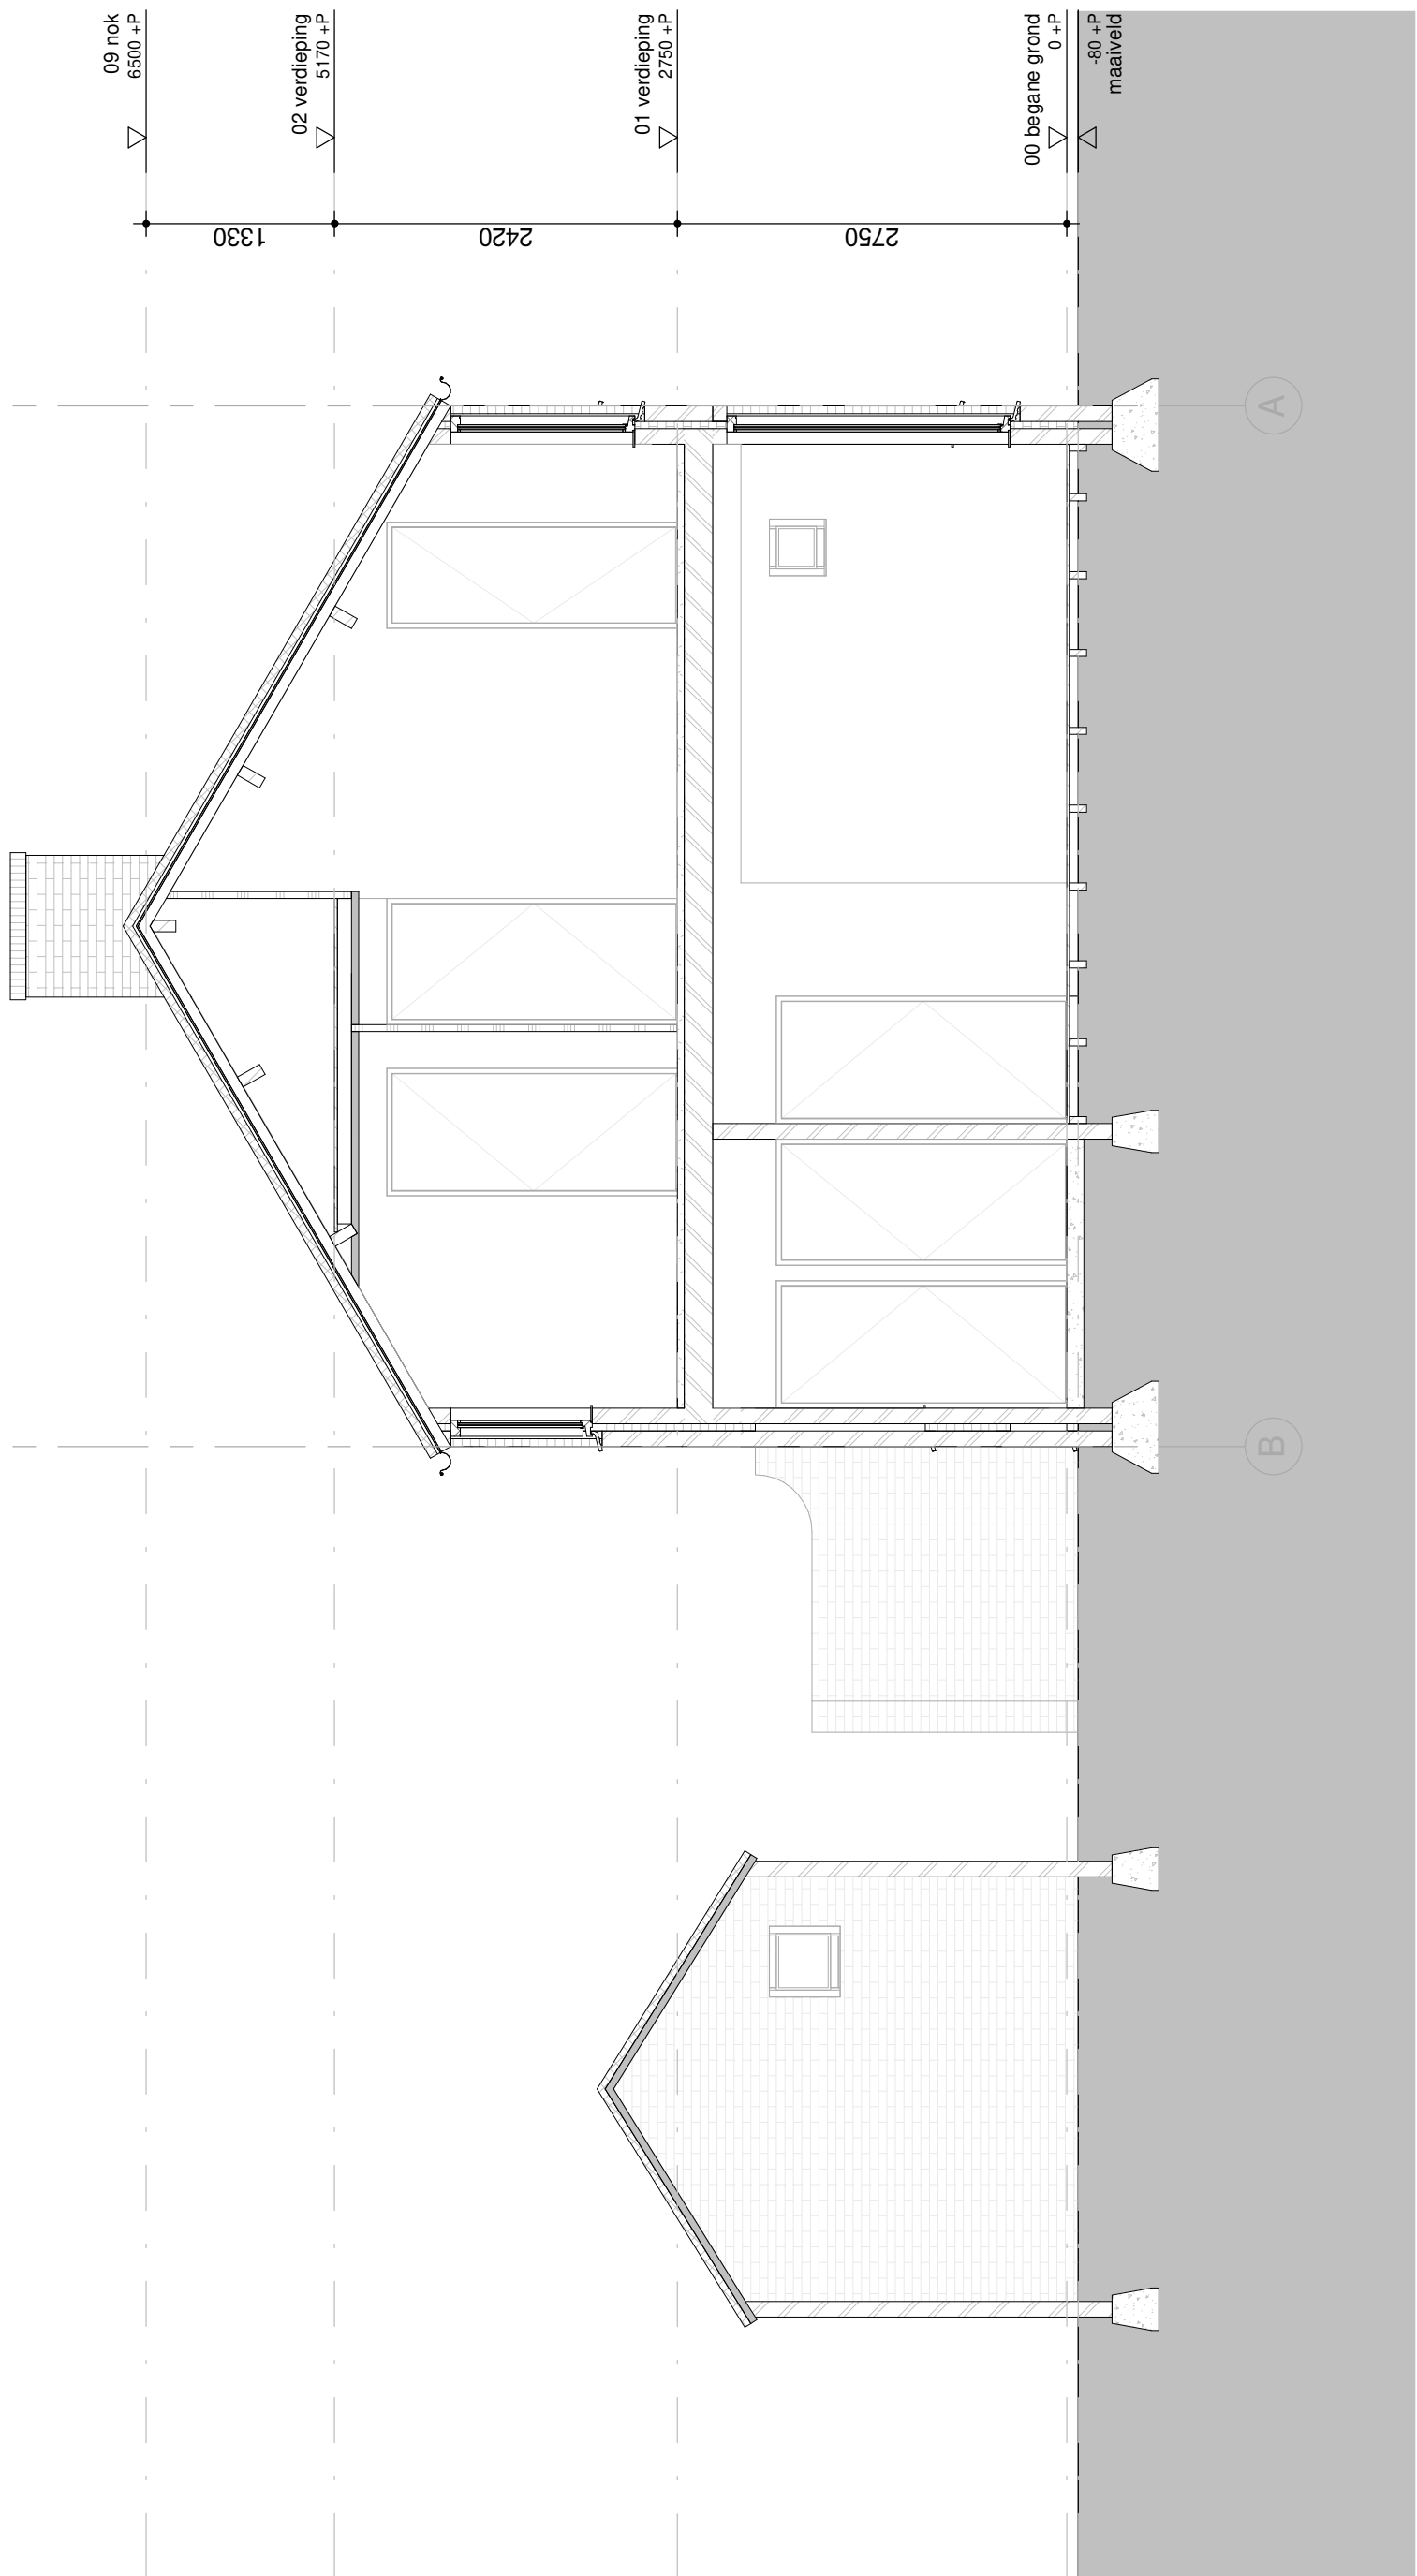

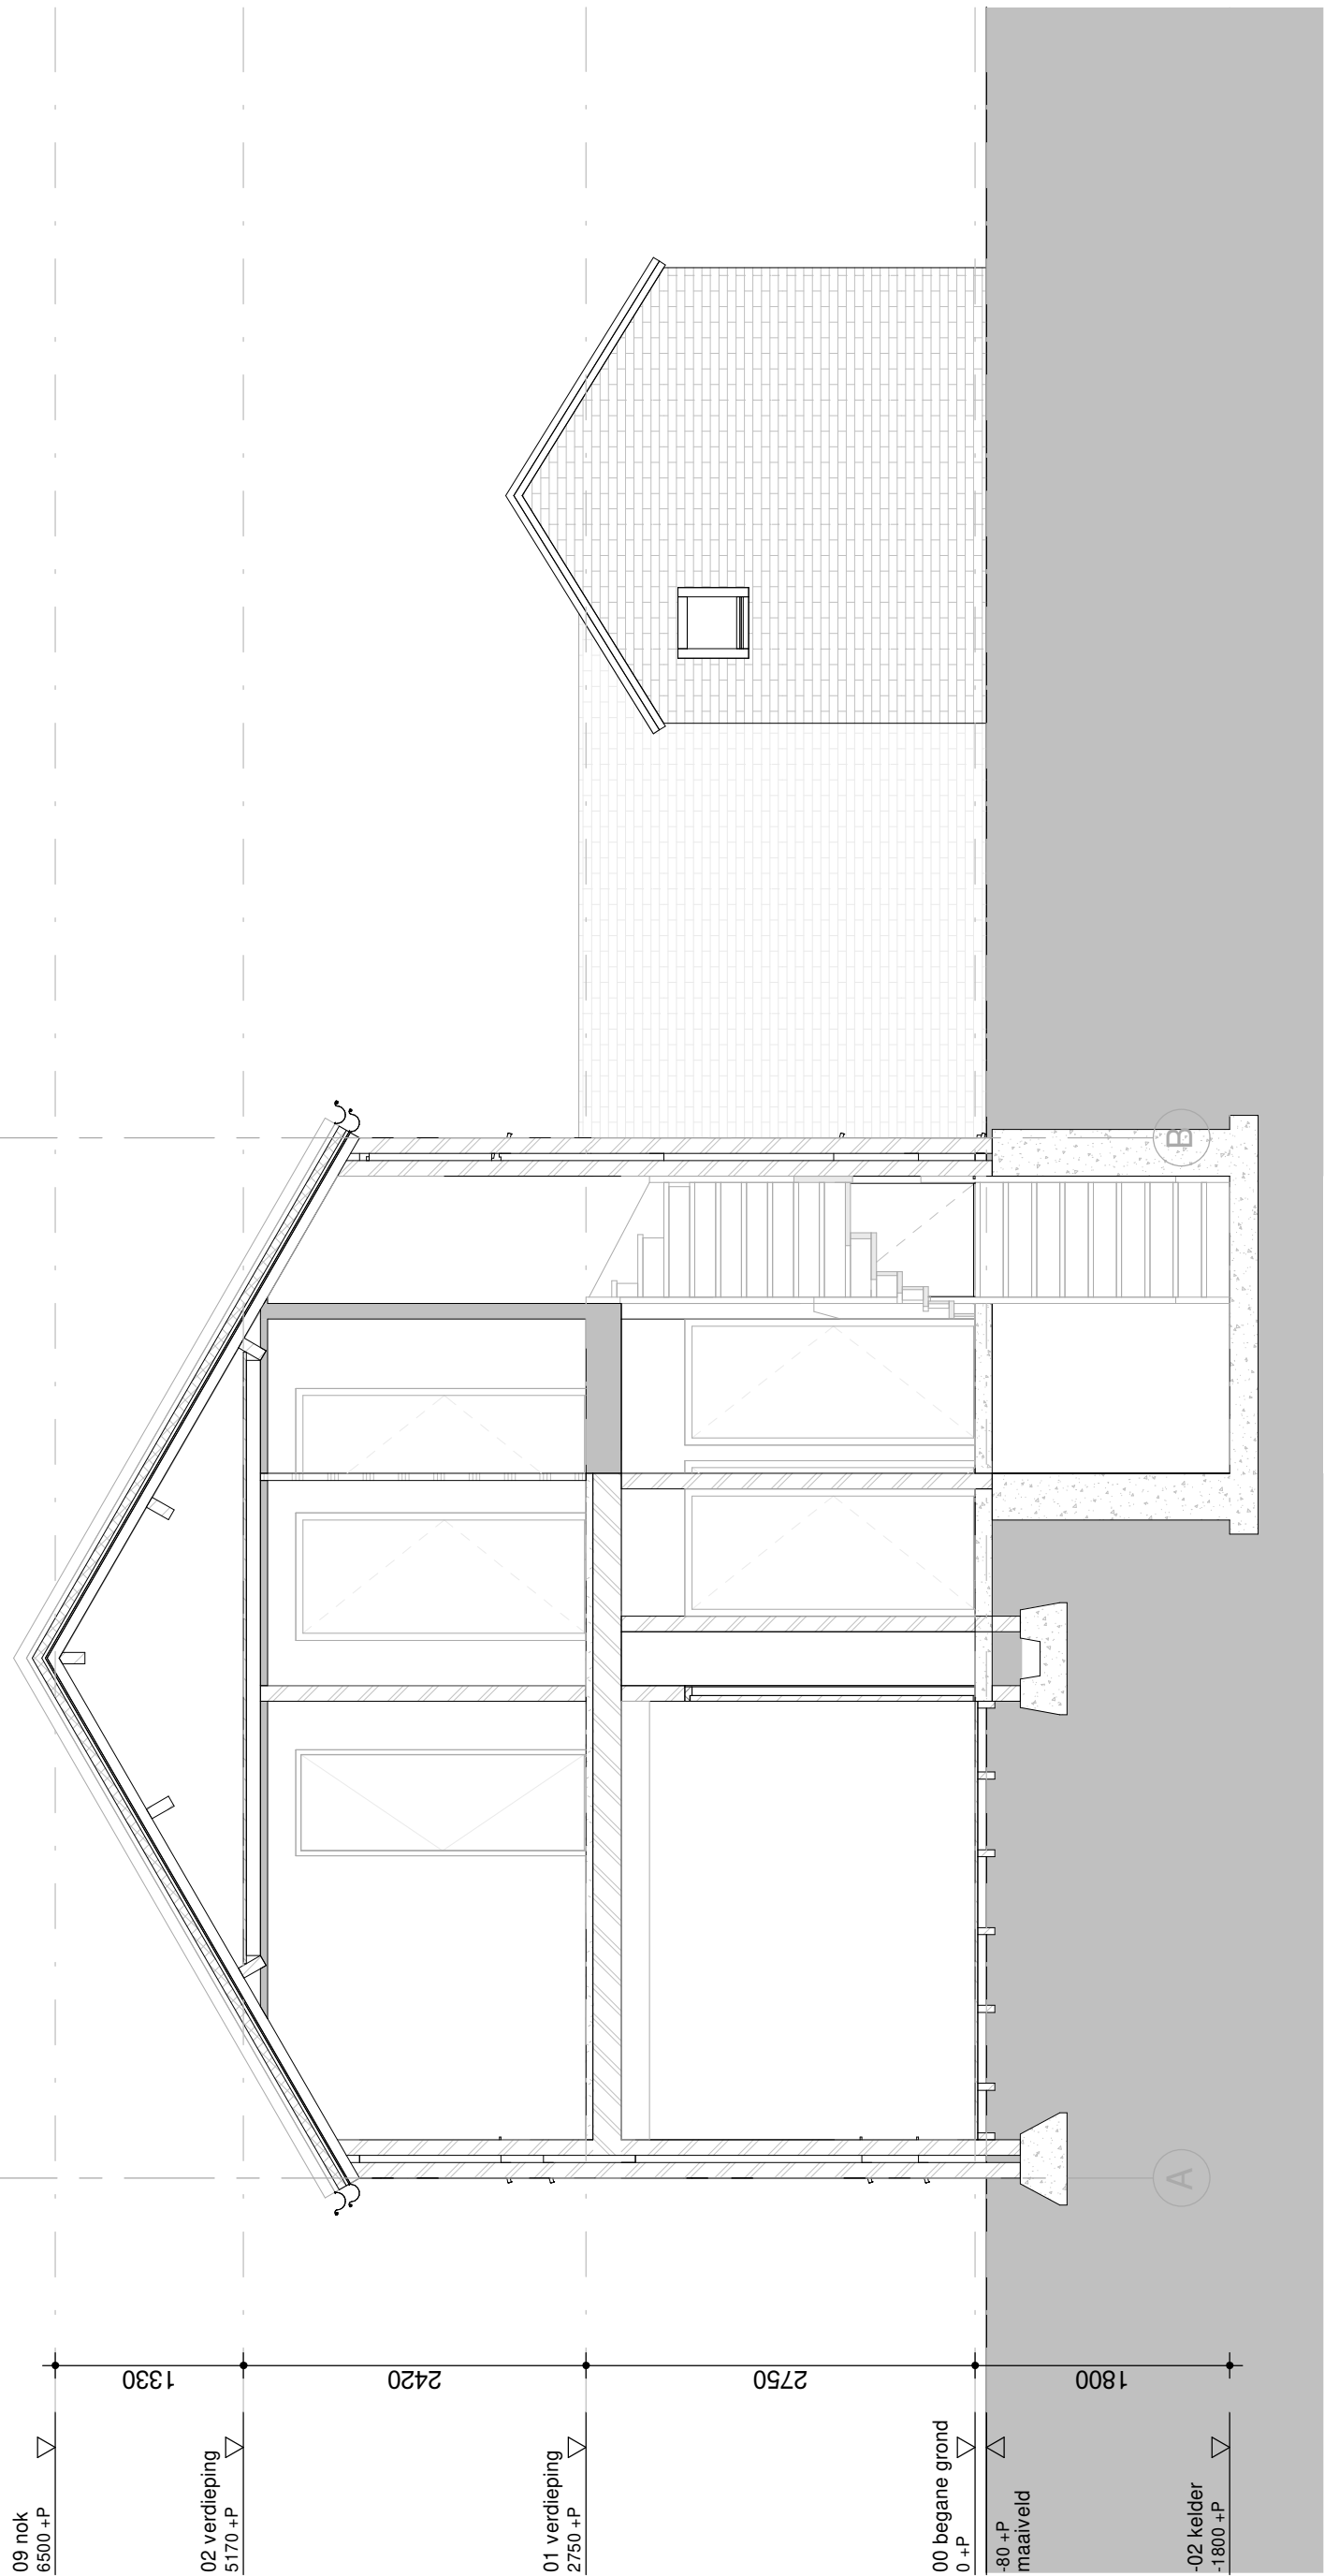


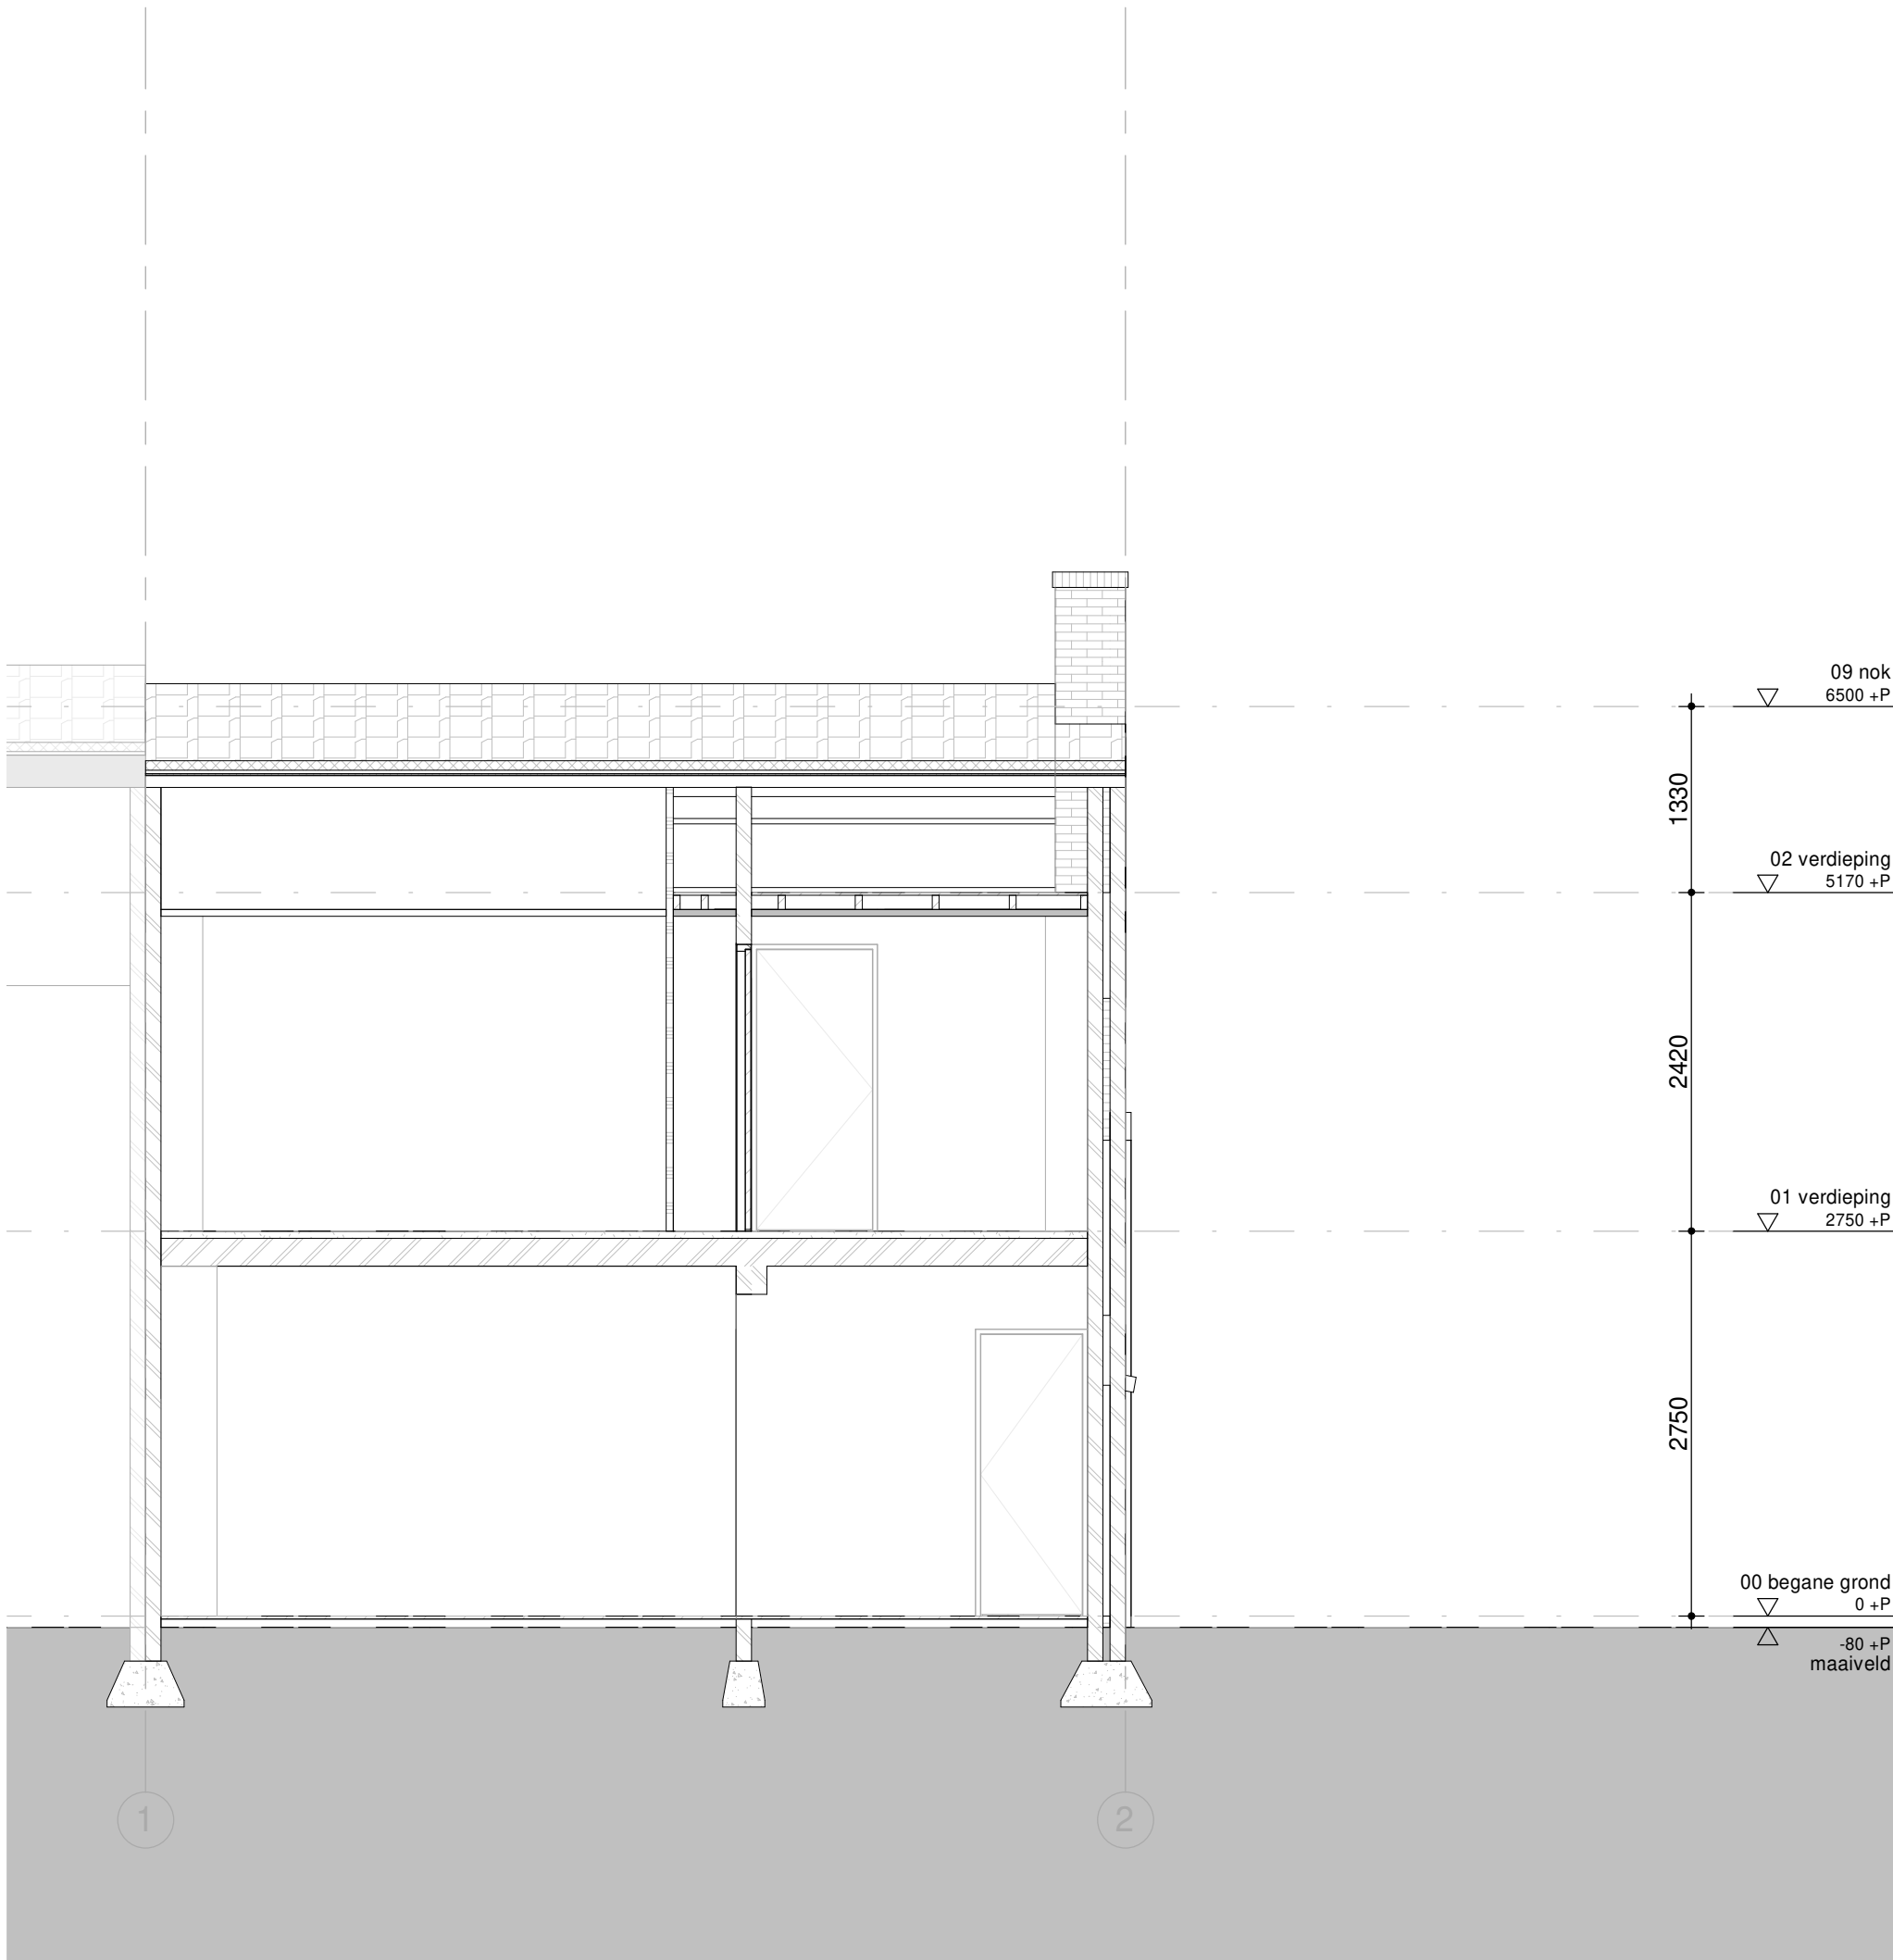

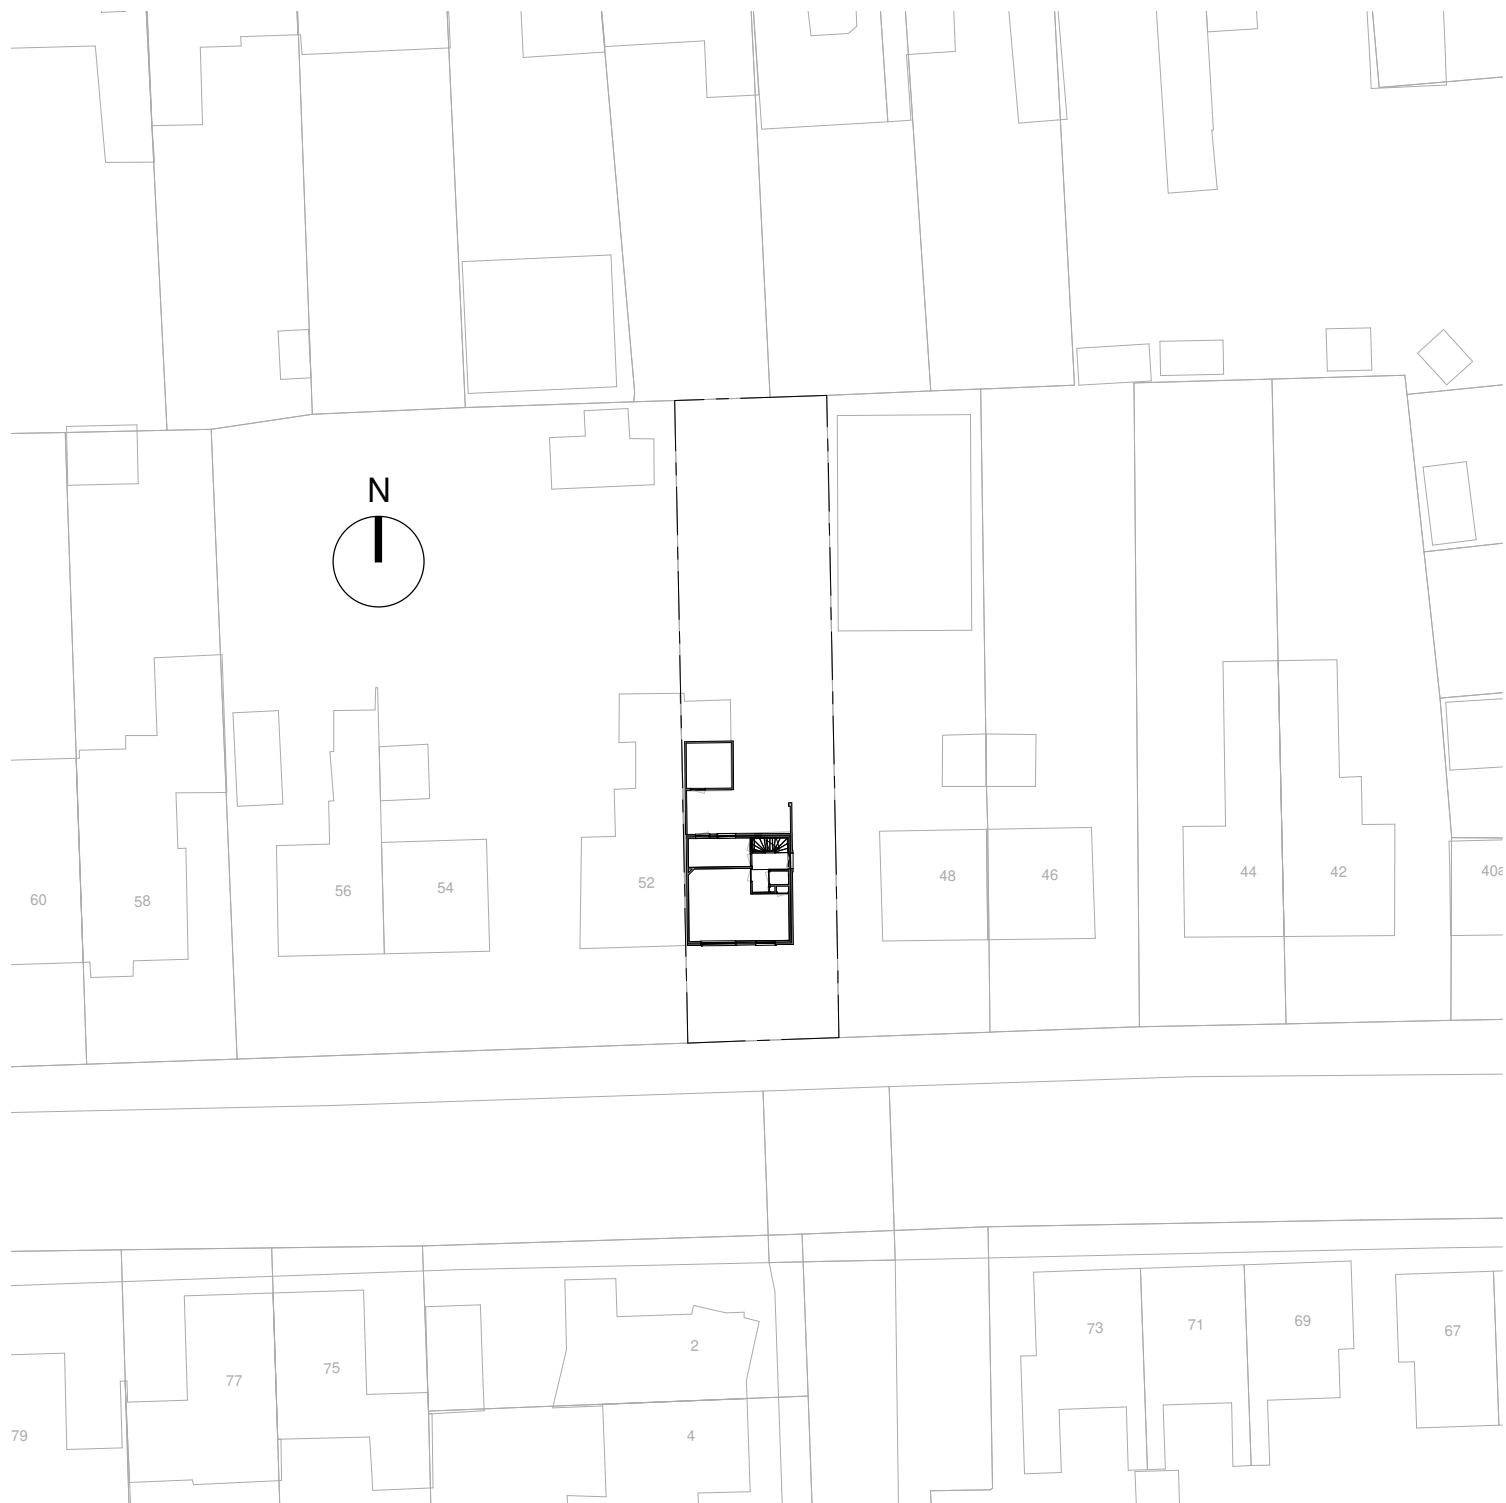


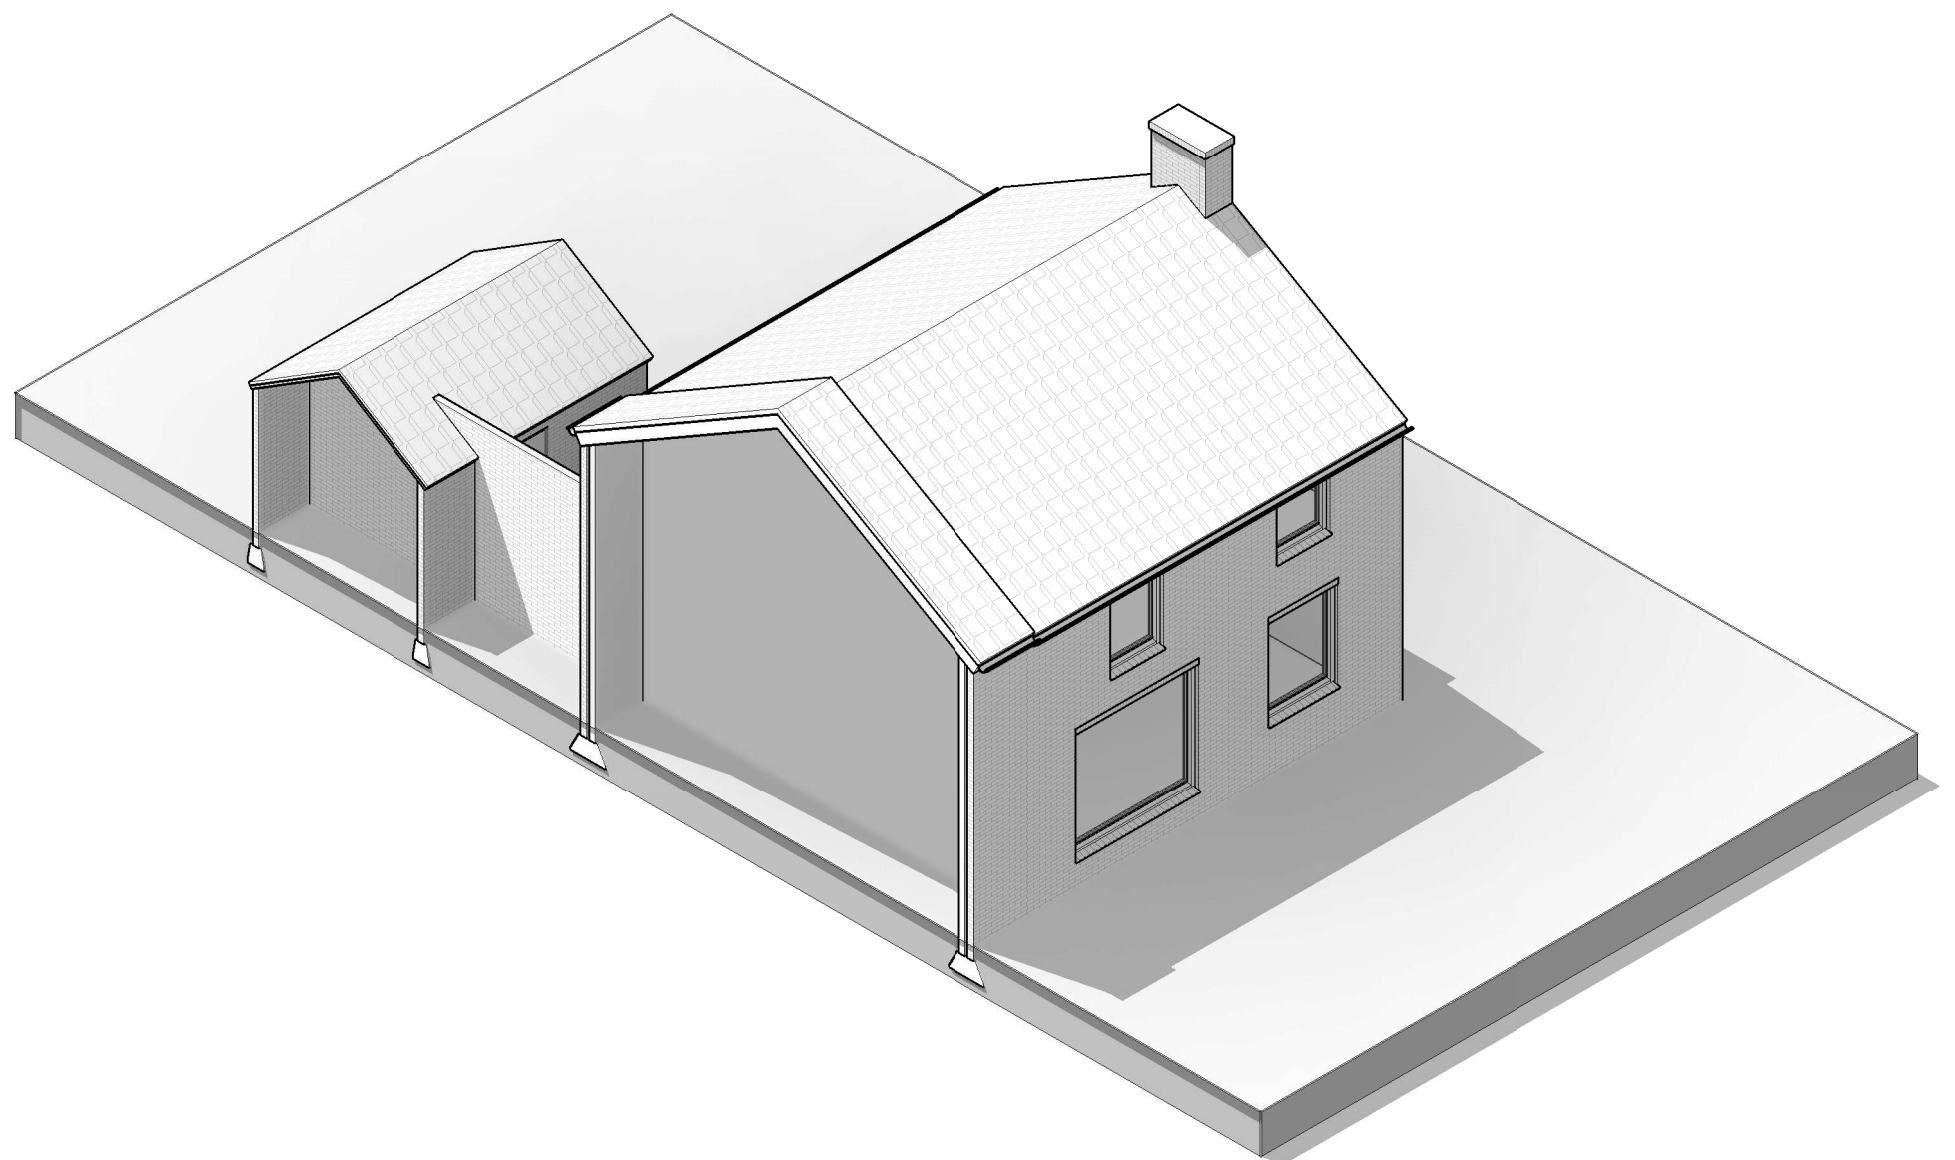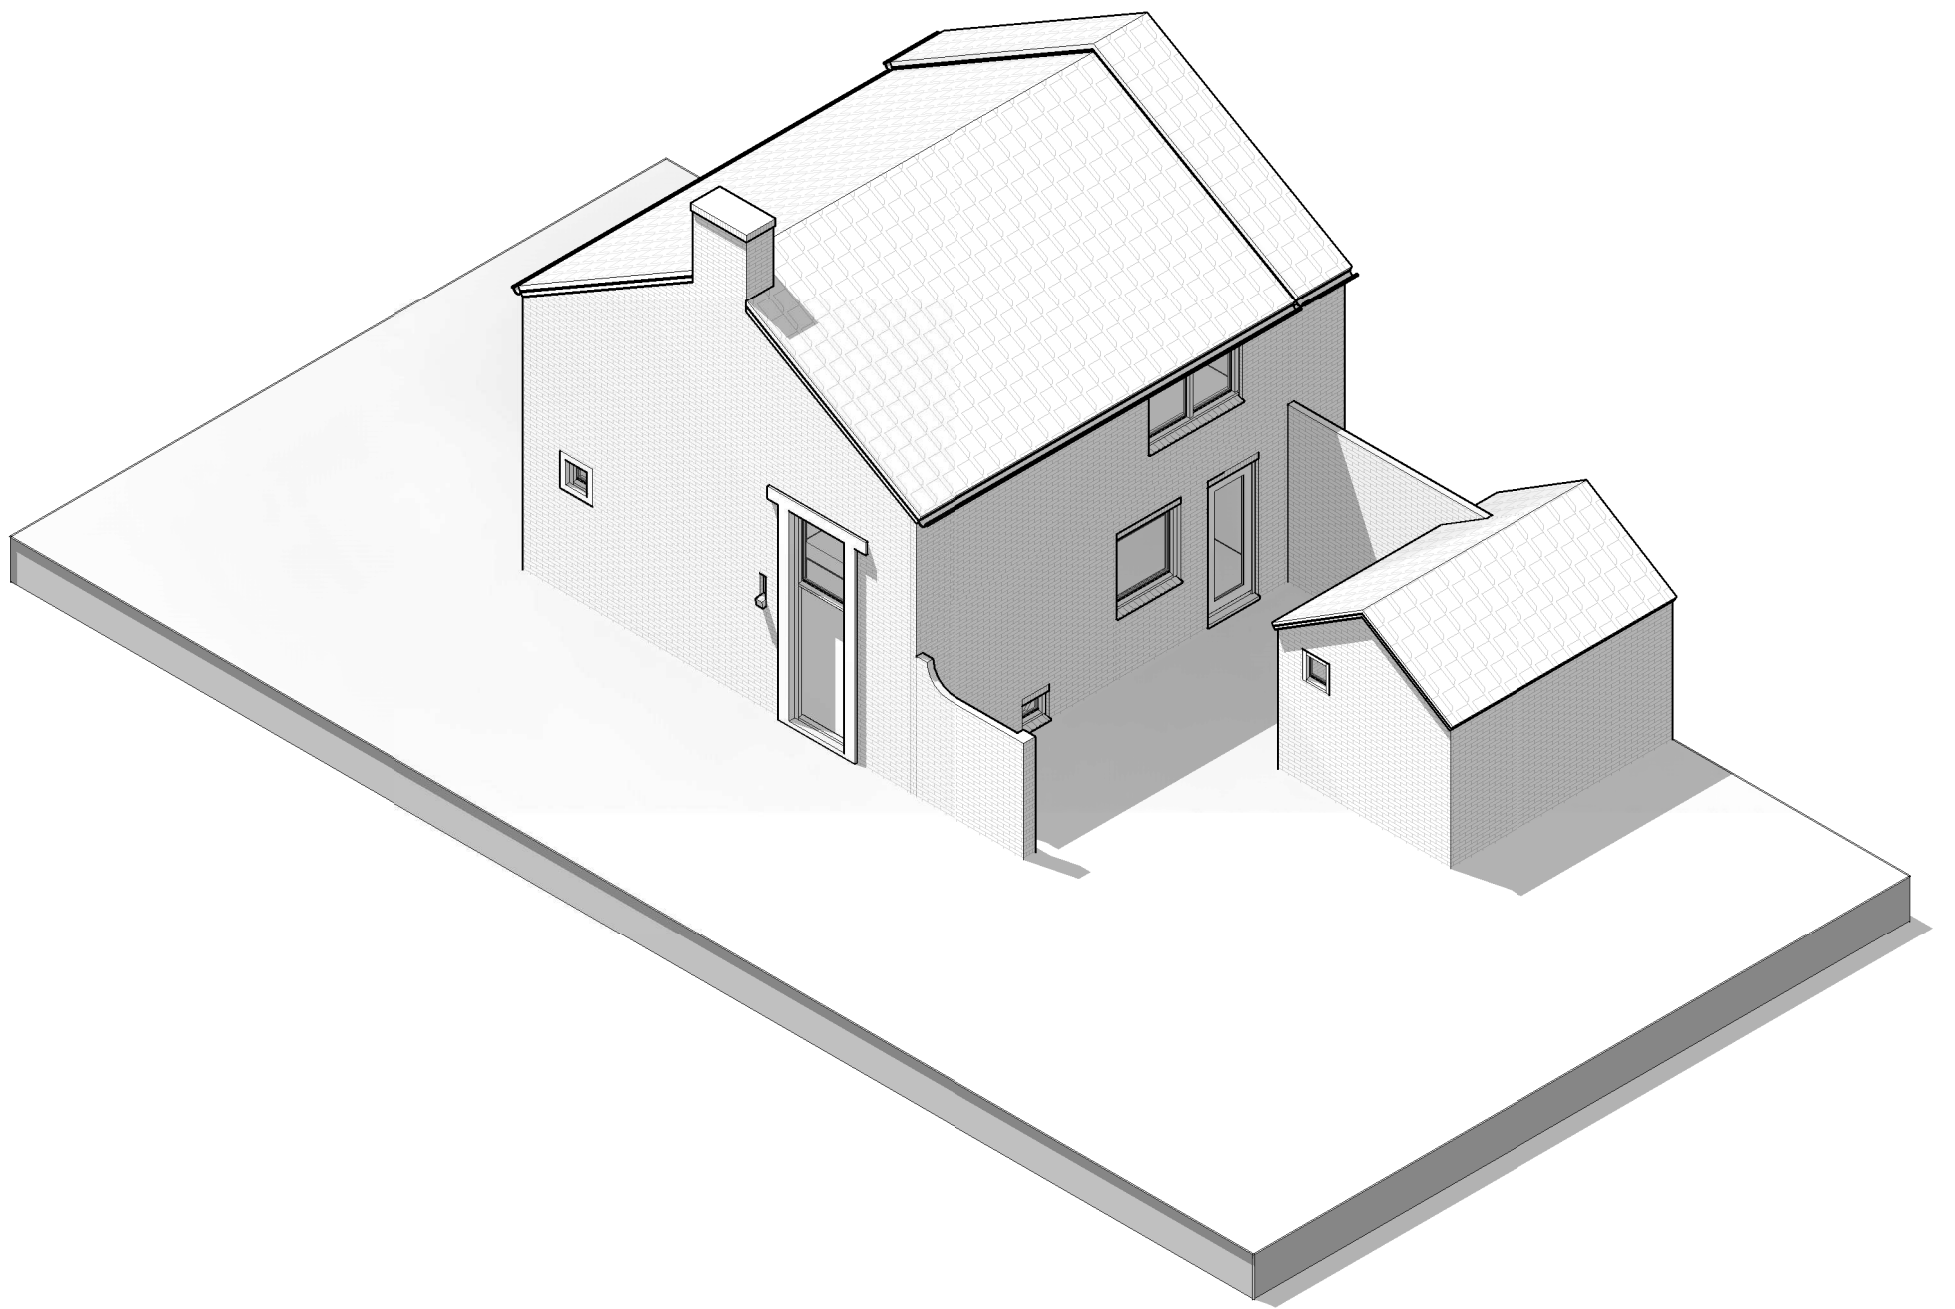





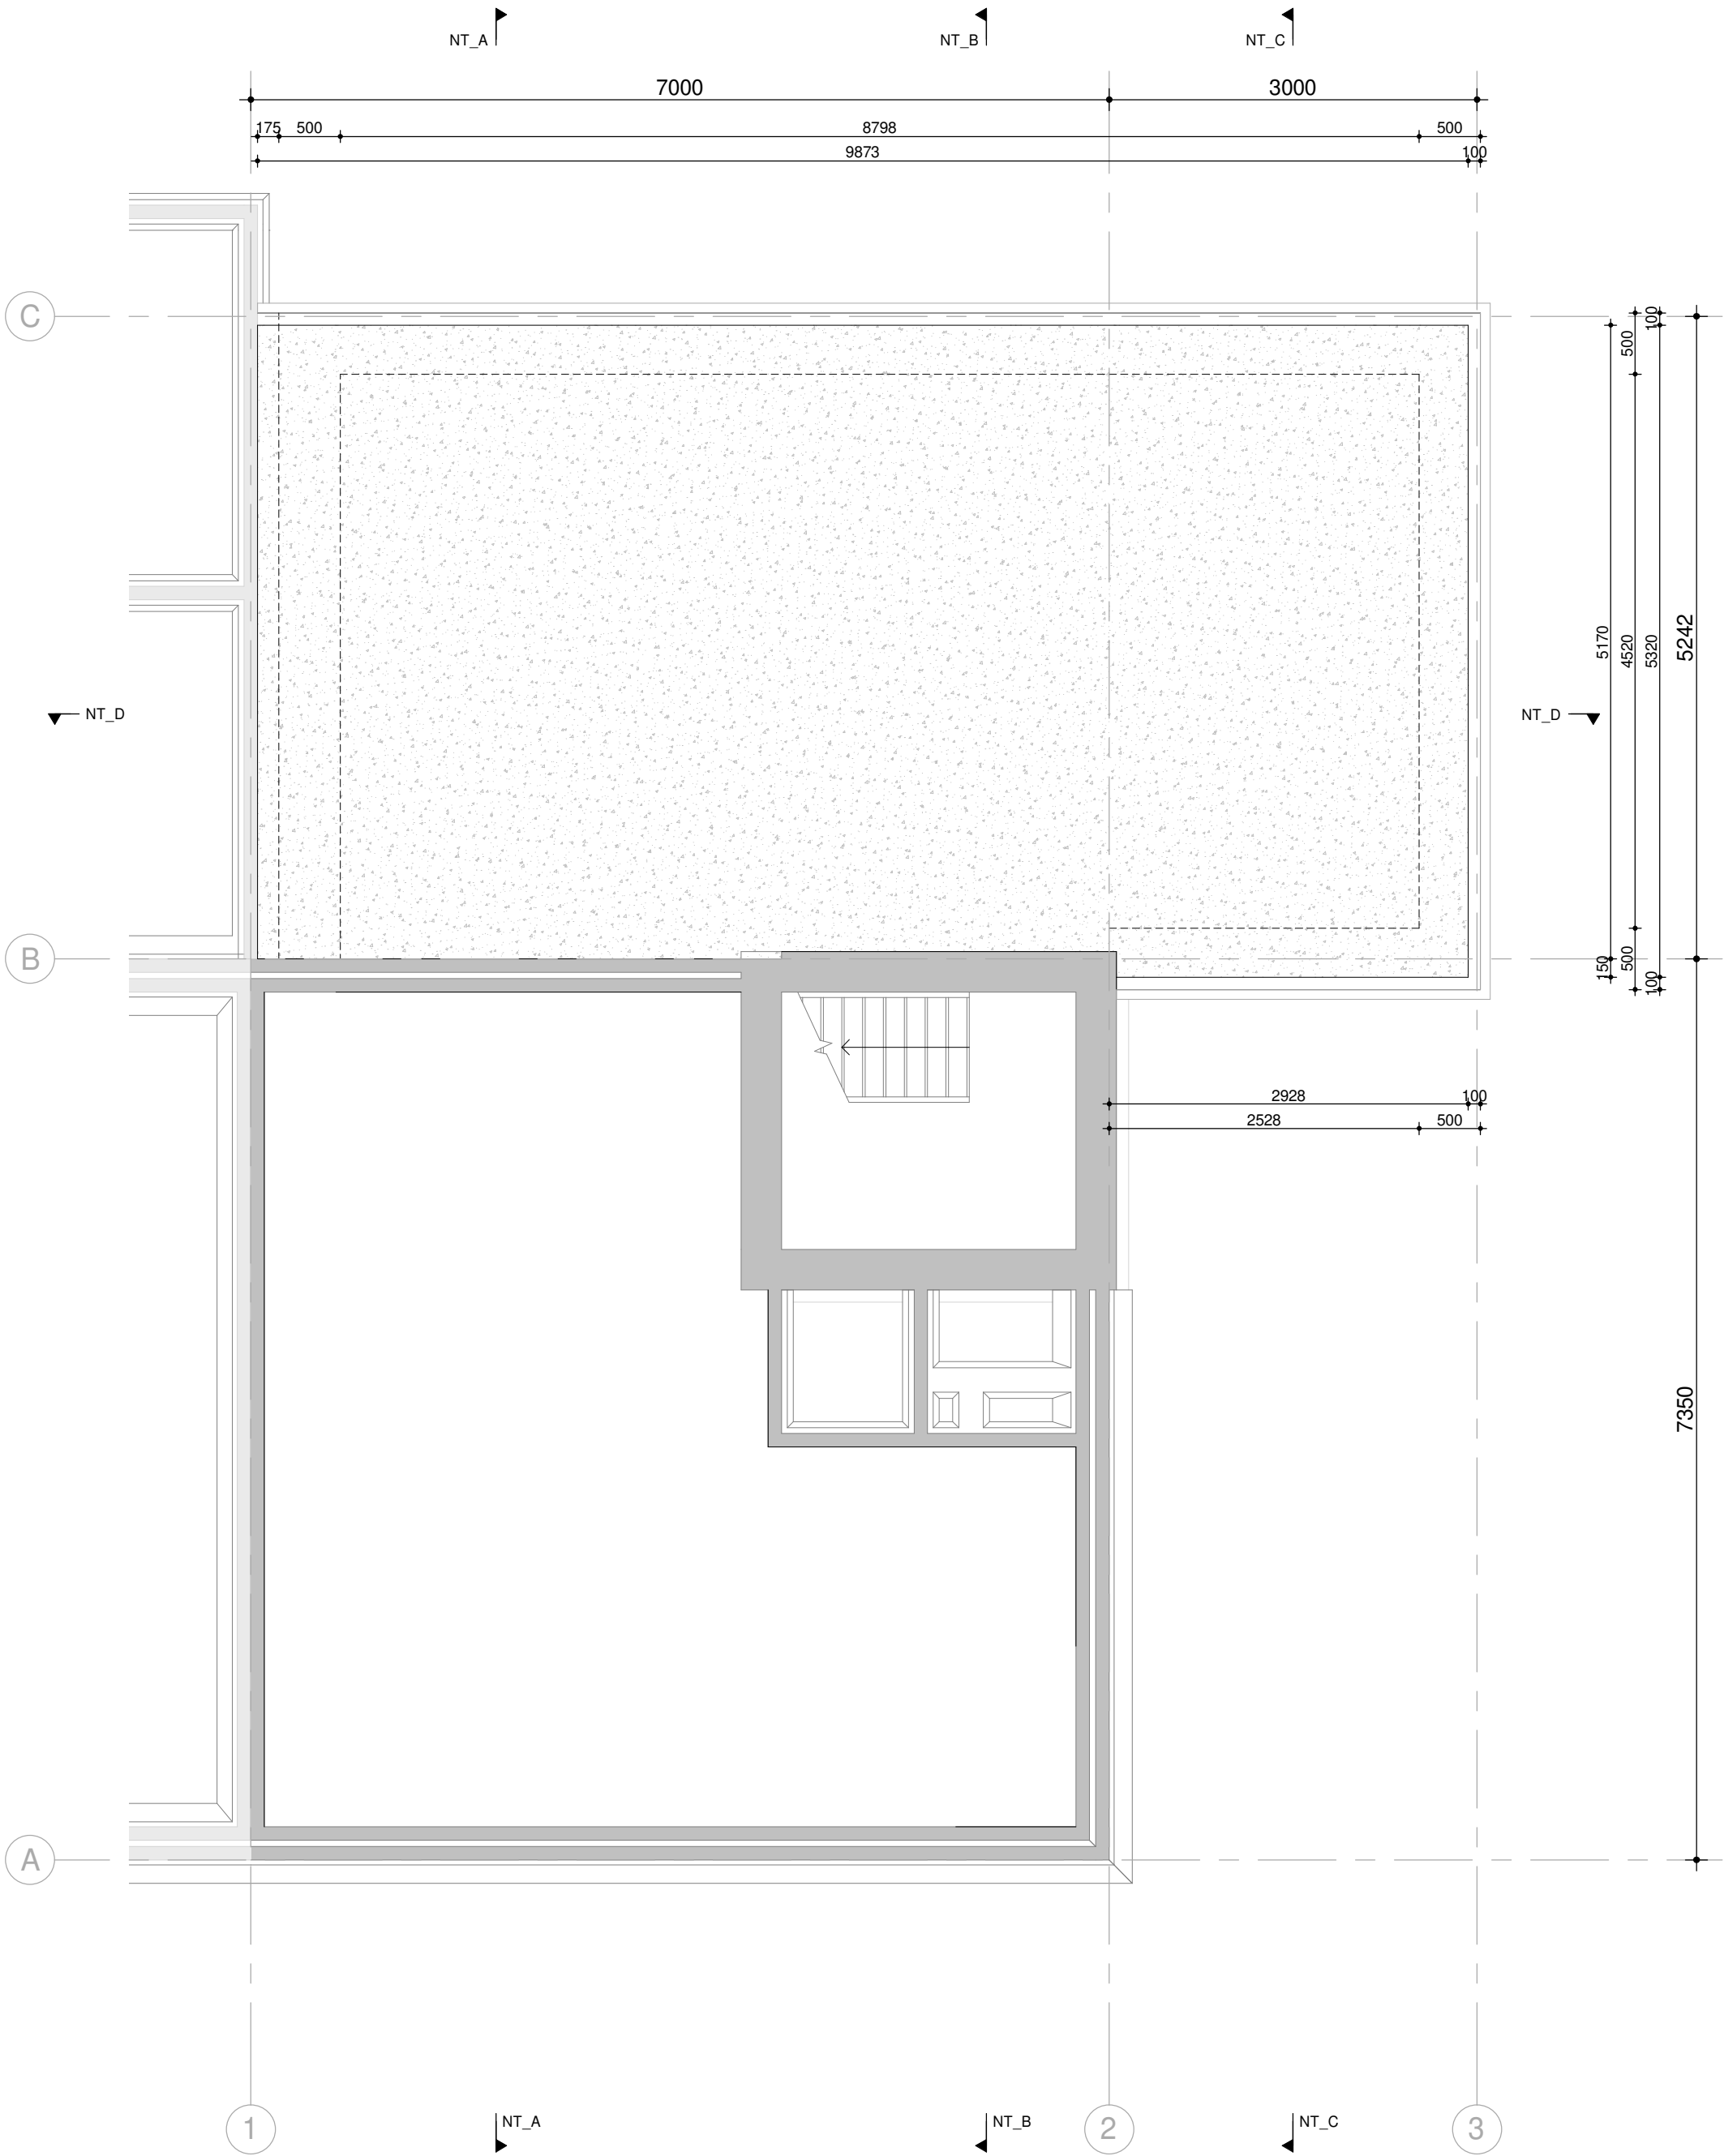





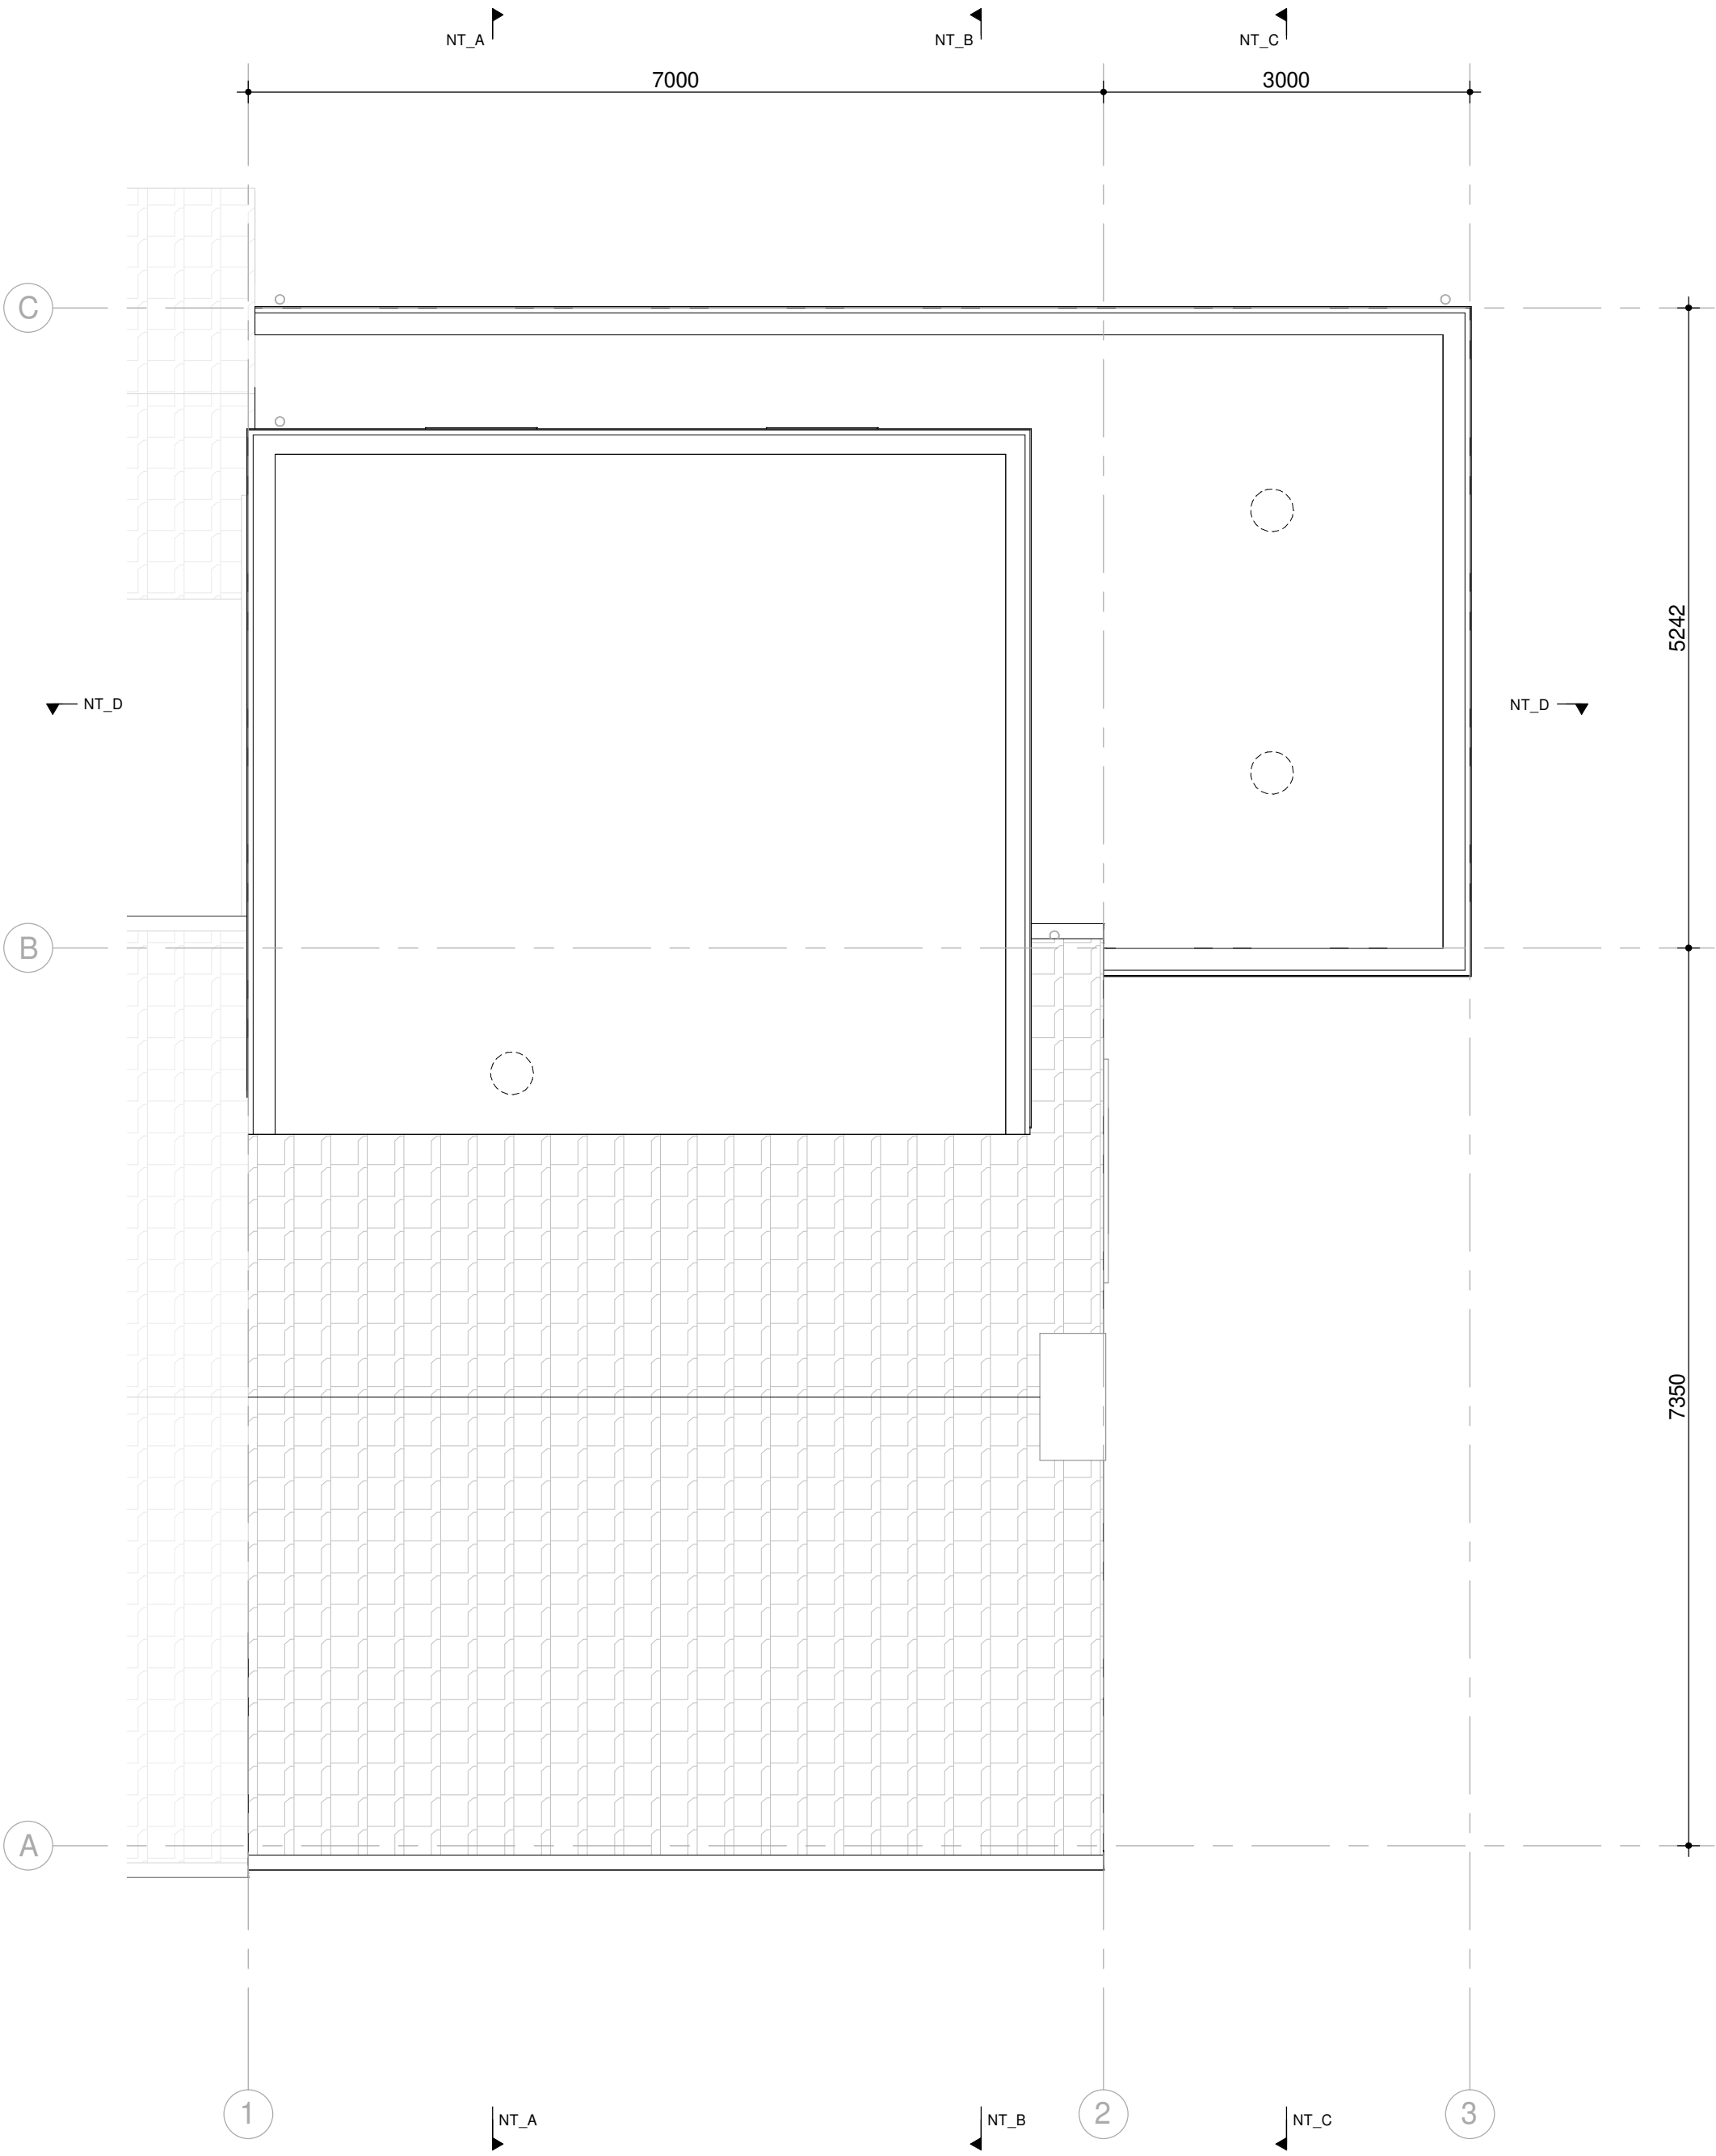

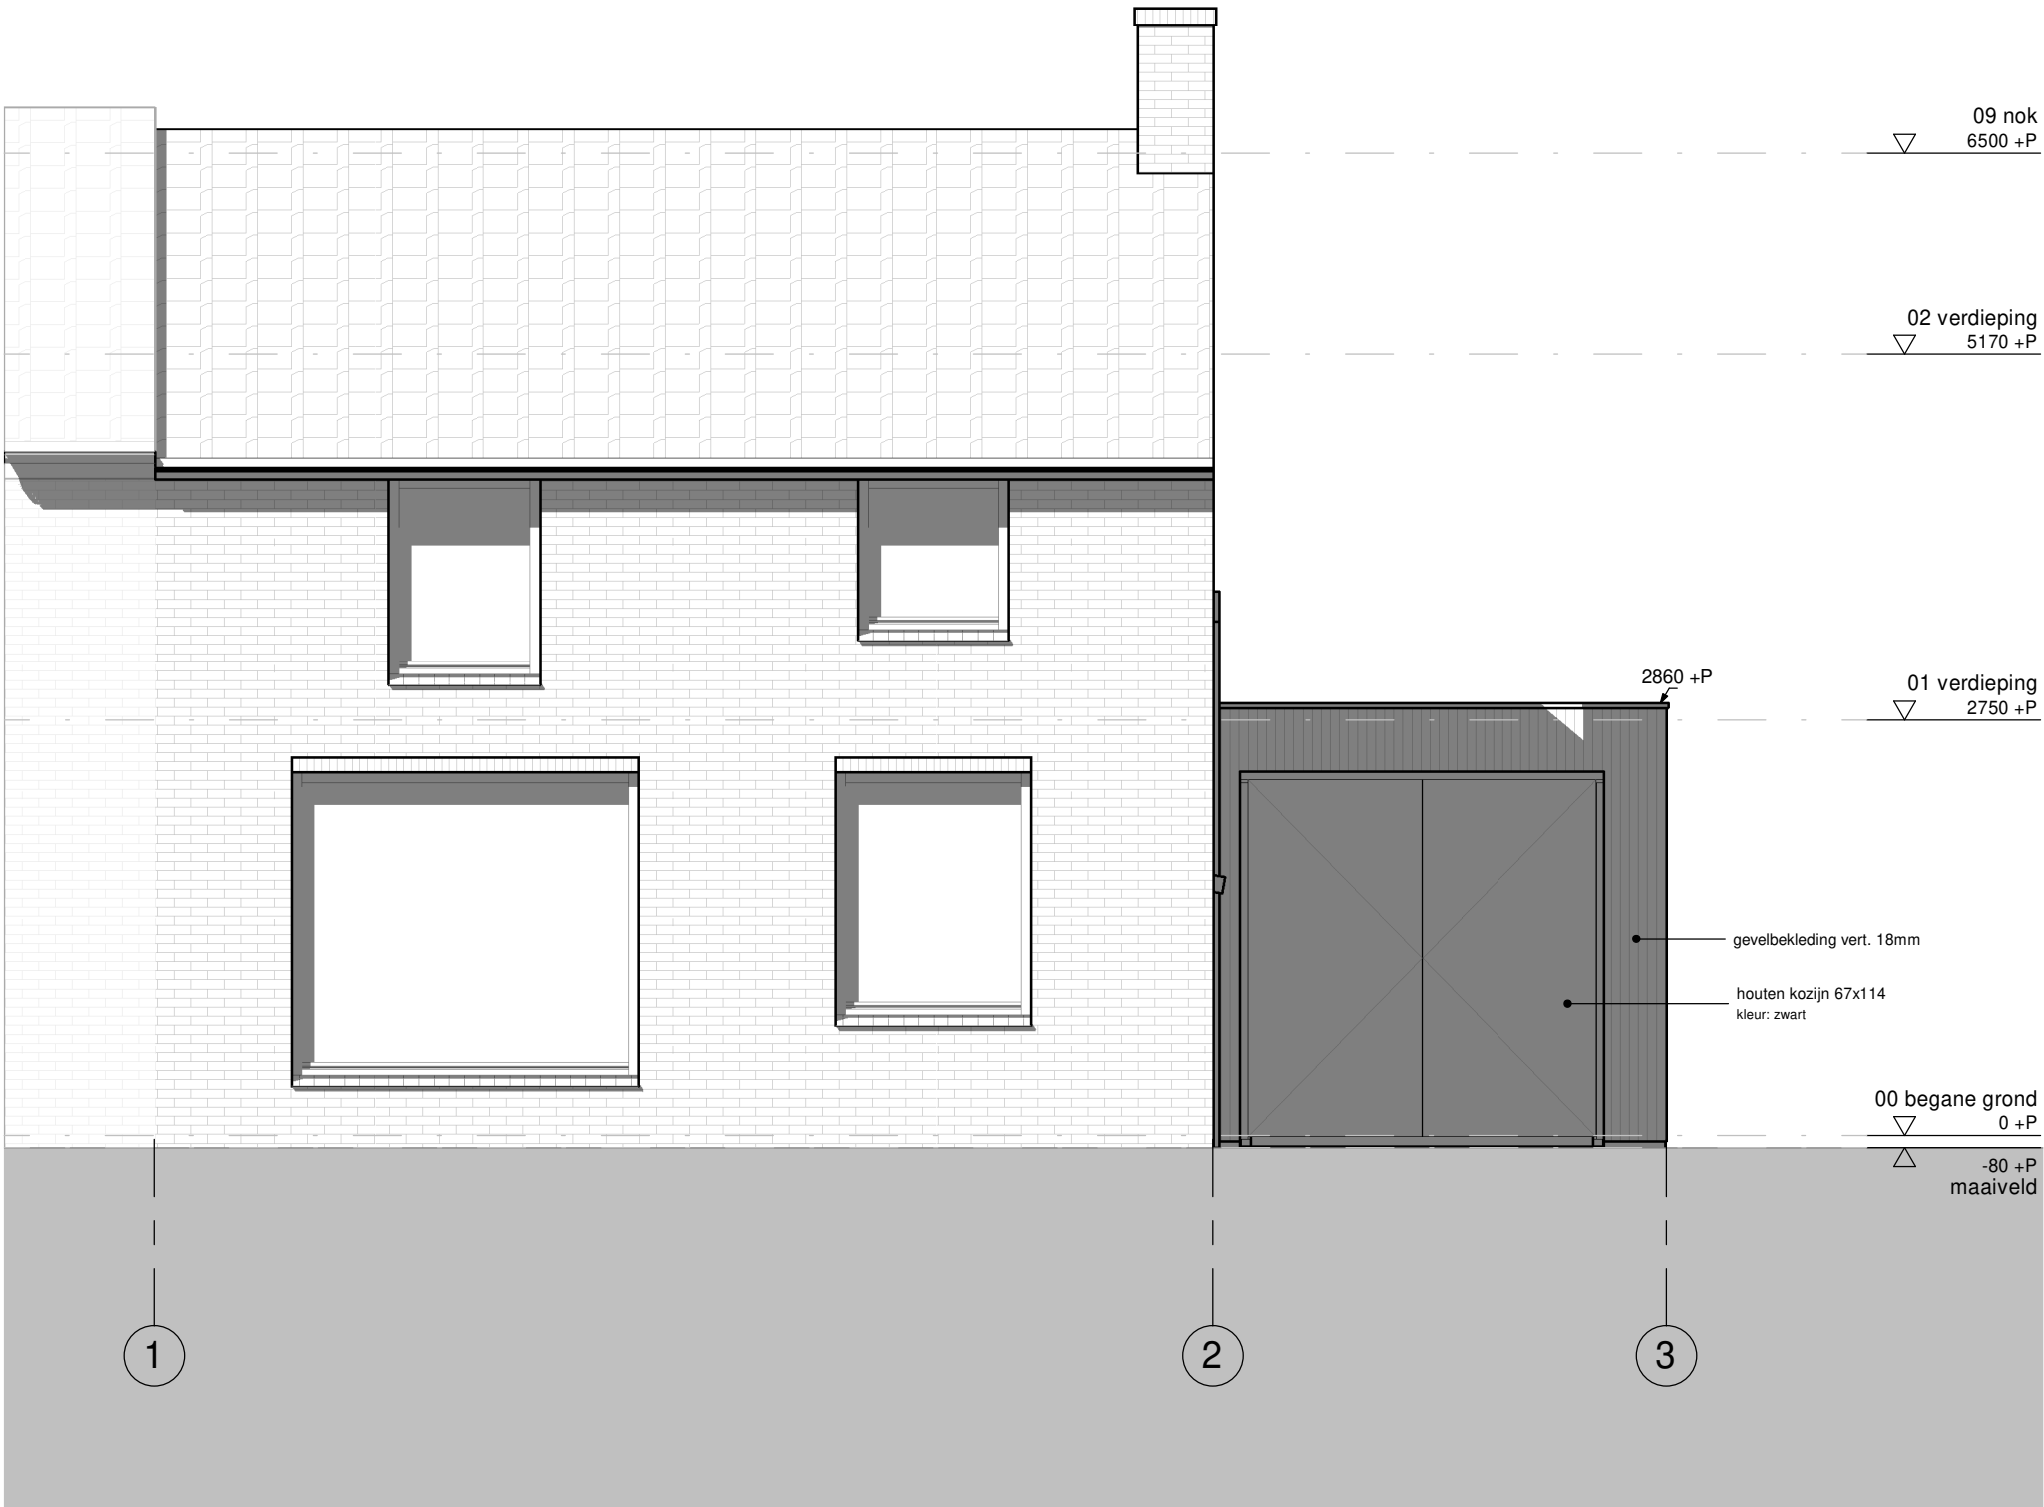

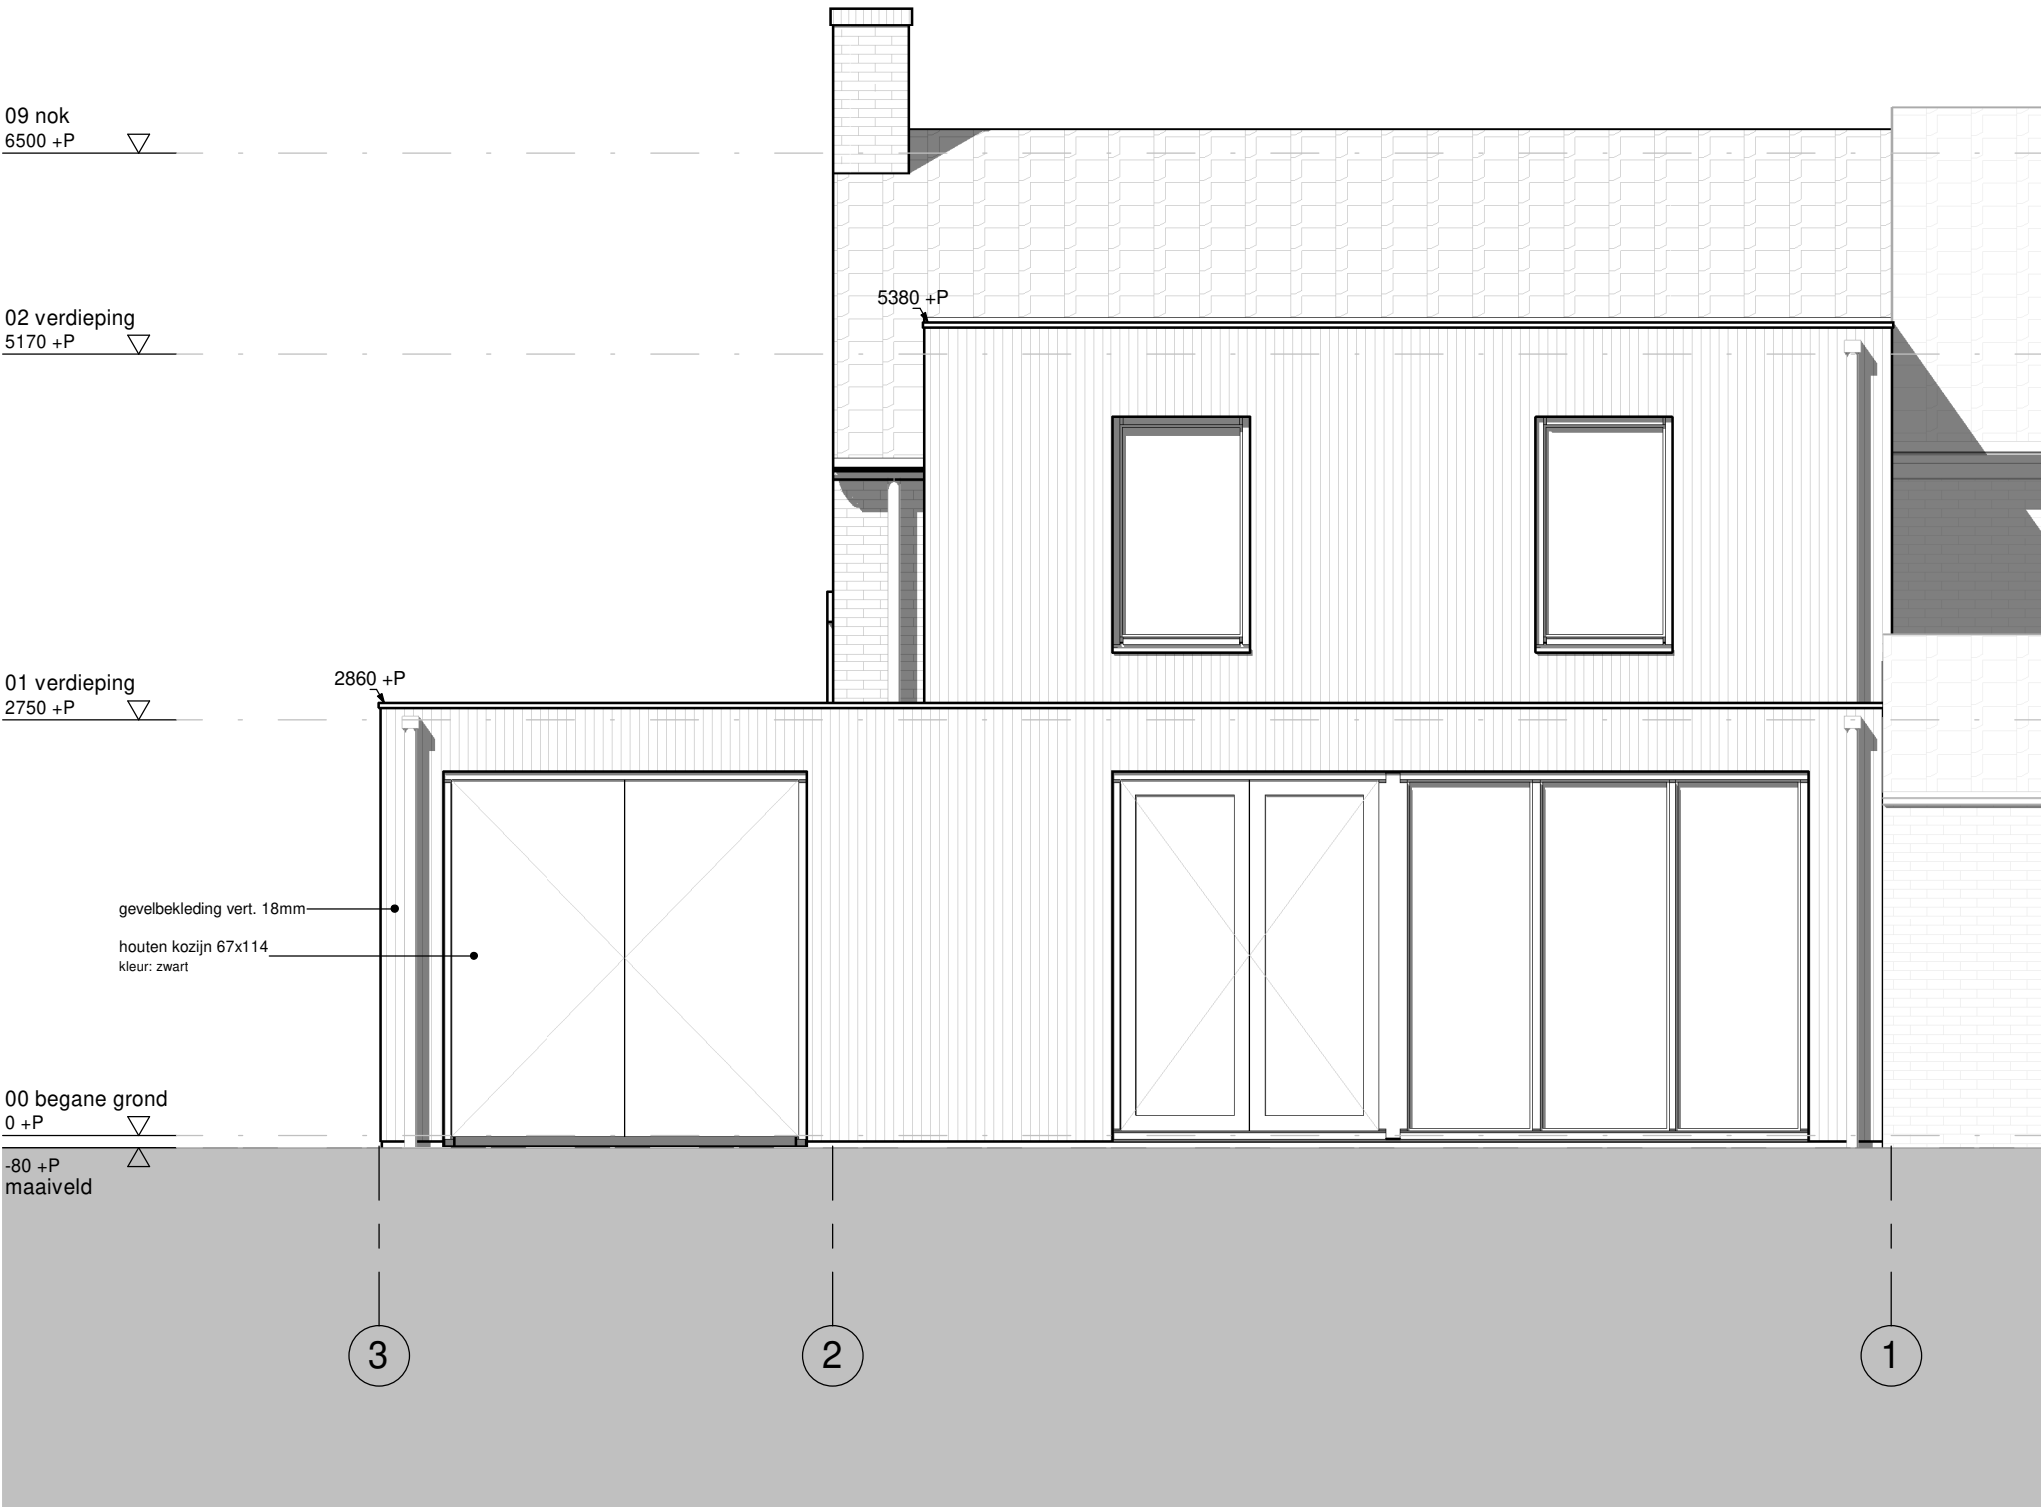

 

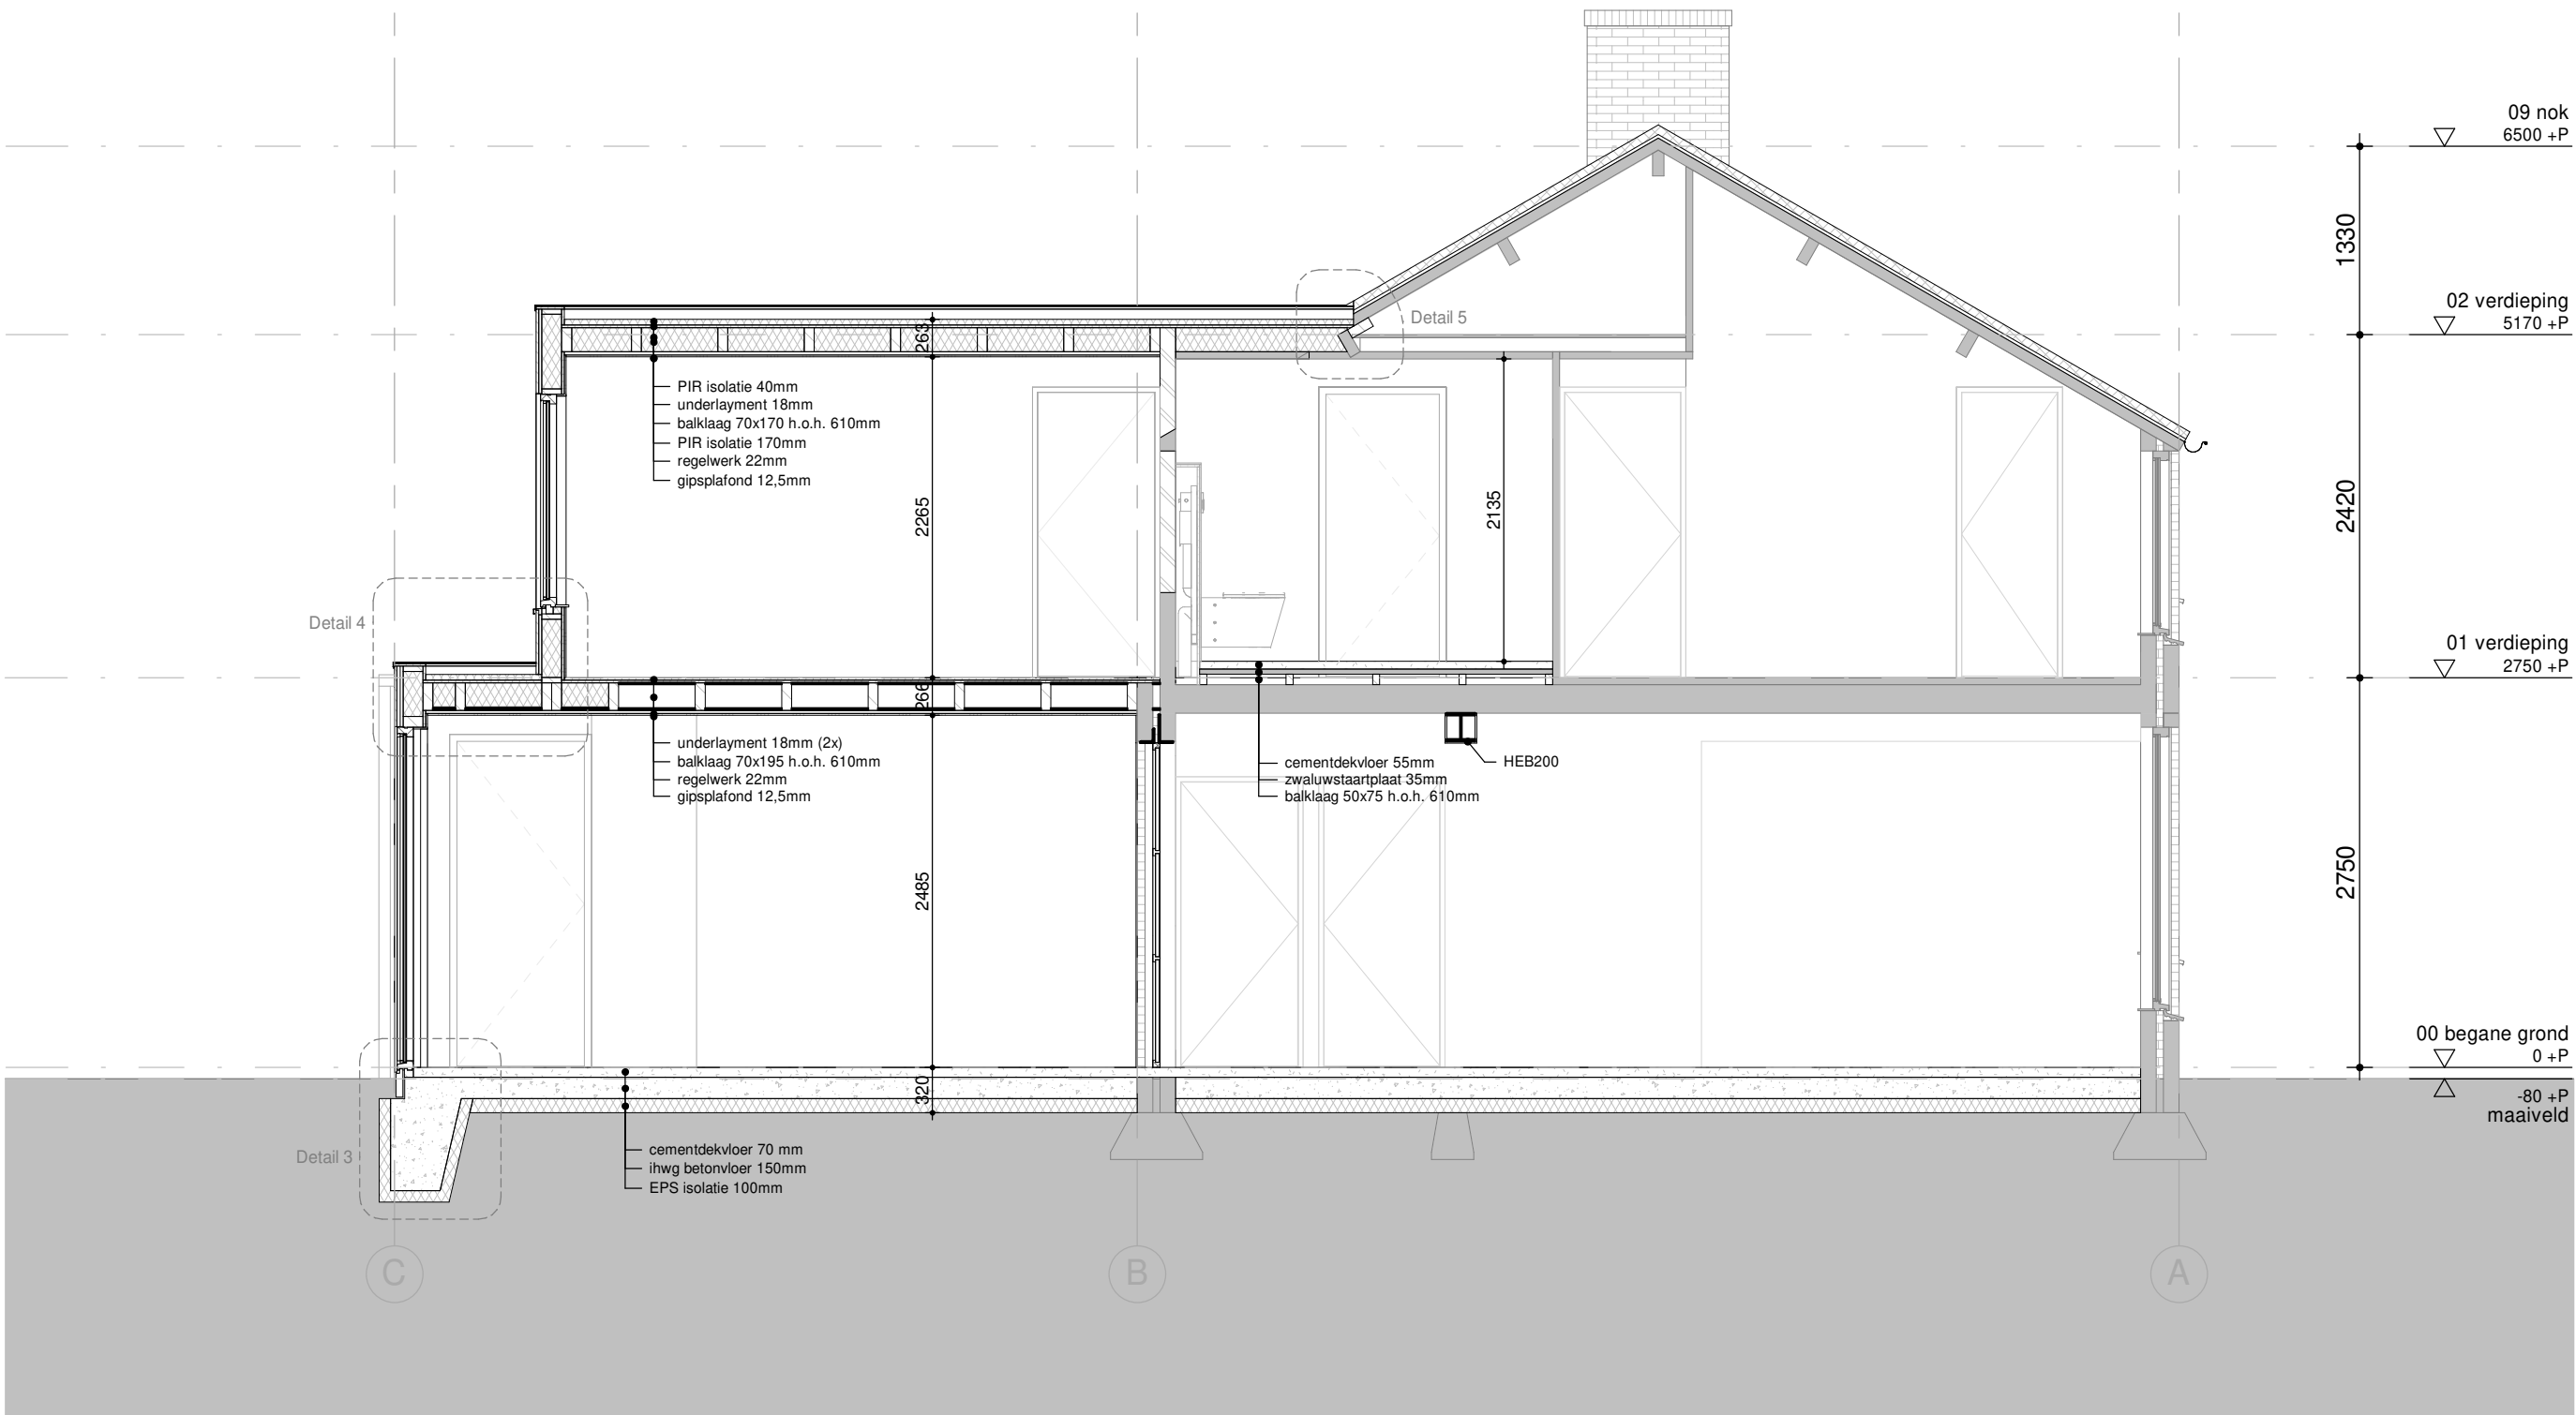

09 nok
6500 +P

1330

02 verdieping
5170 +P

2420

01 verdieping
2750 +P


2750


00 begane grond
0 +P

-80 +P
maaiveld


-02 kelder
-1800 +P




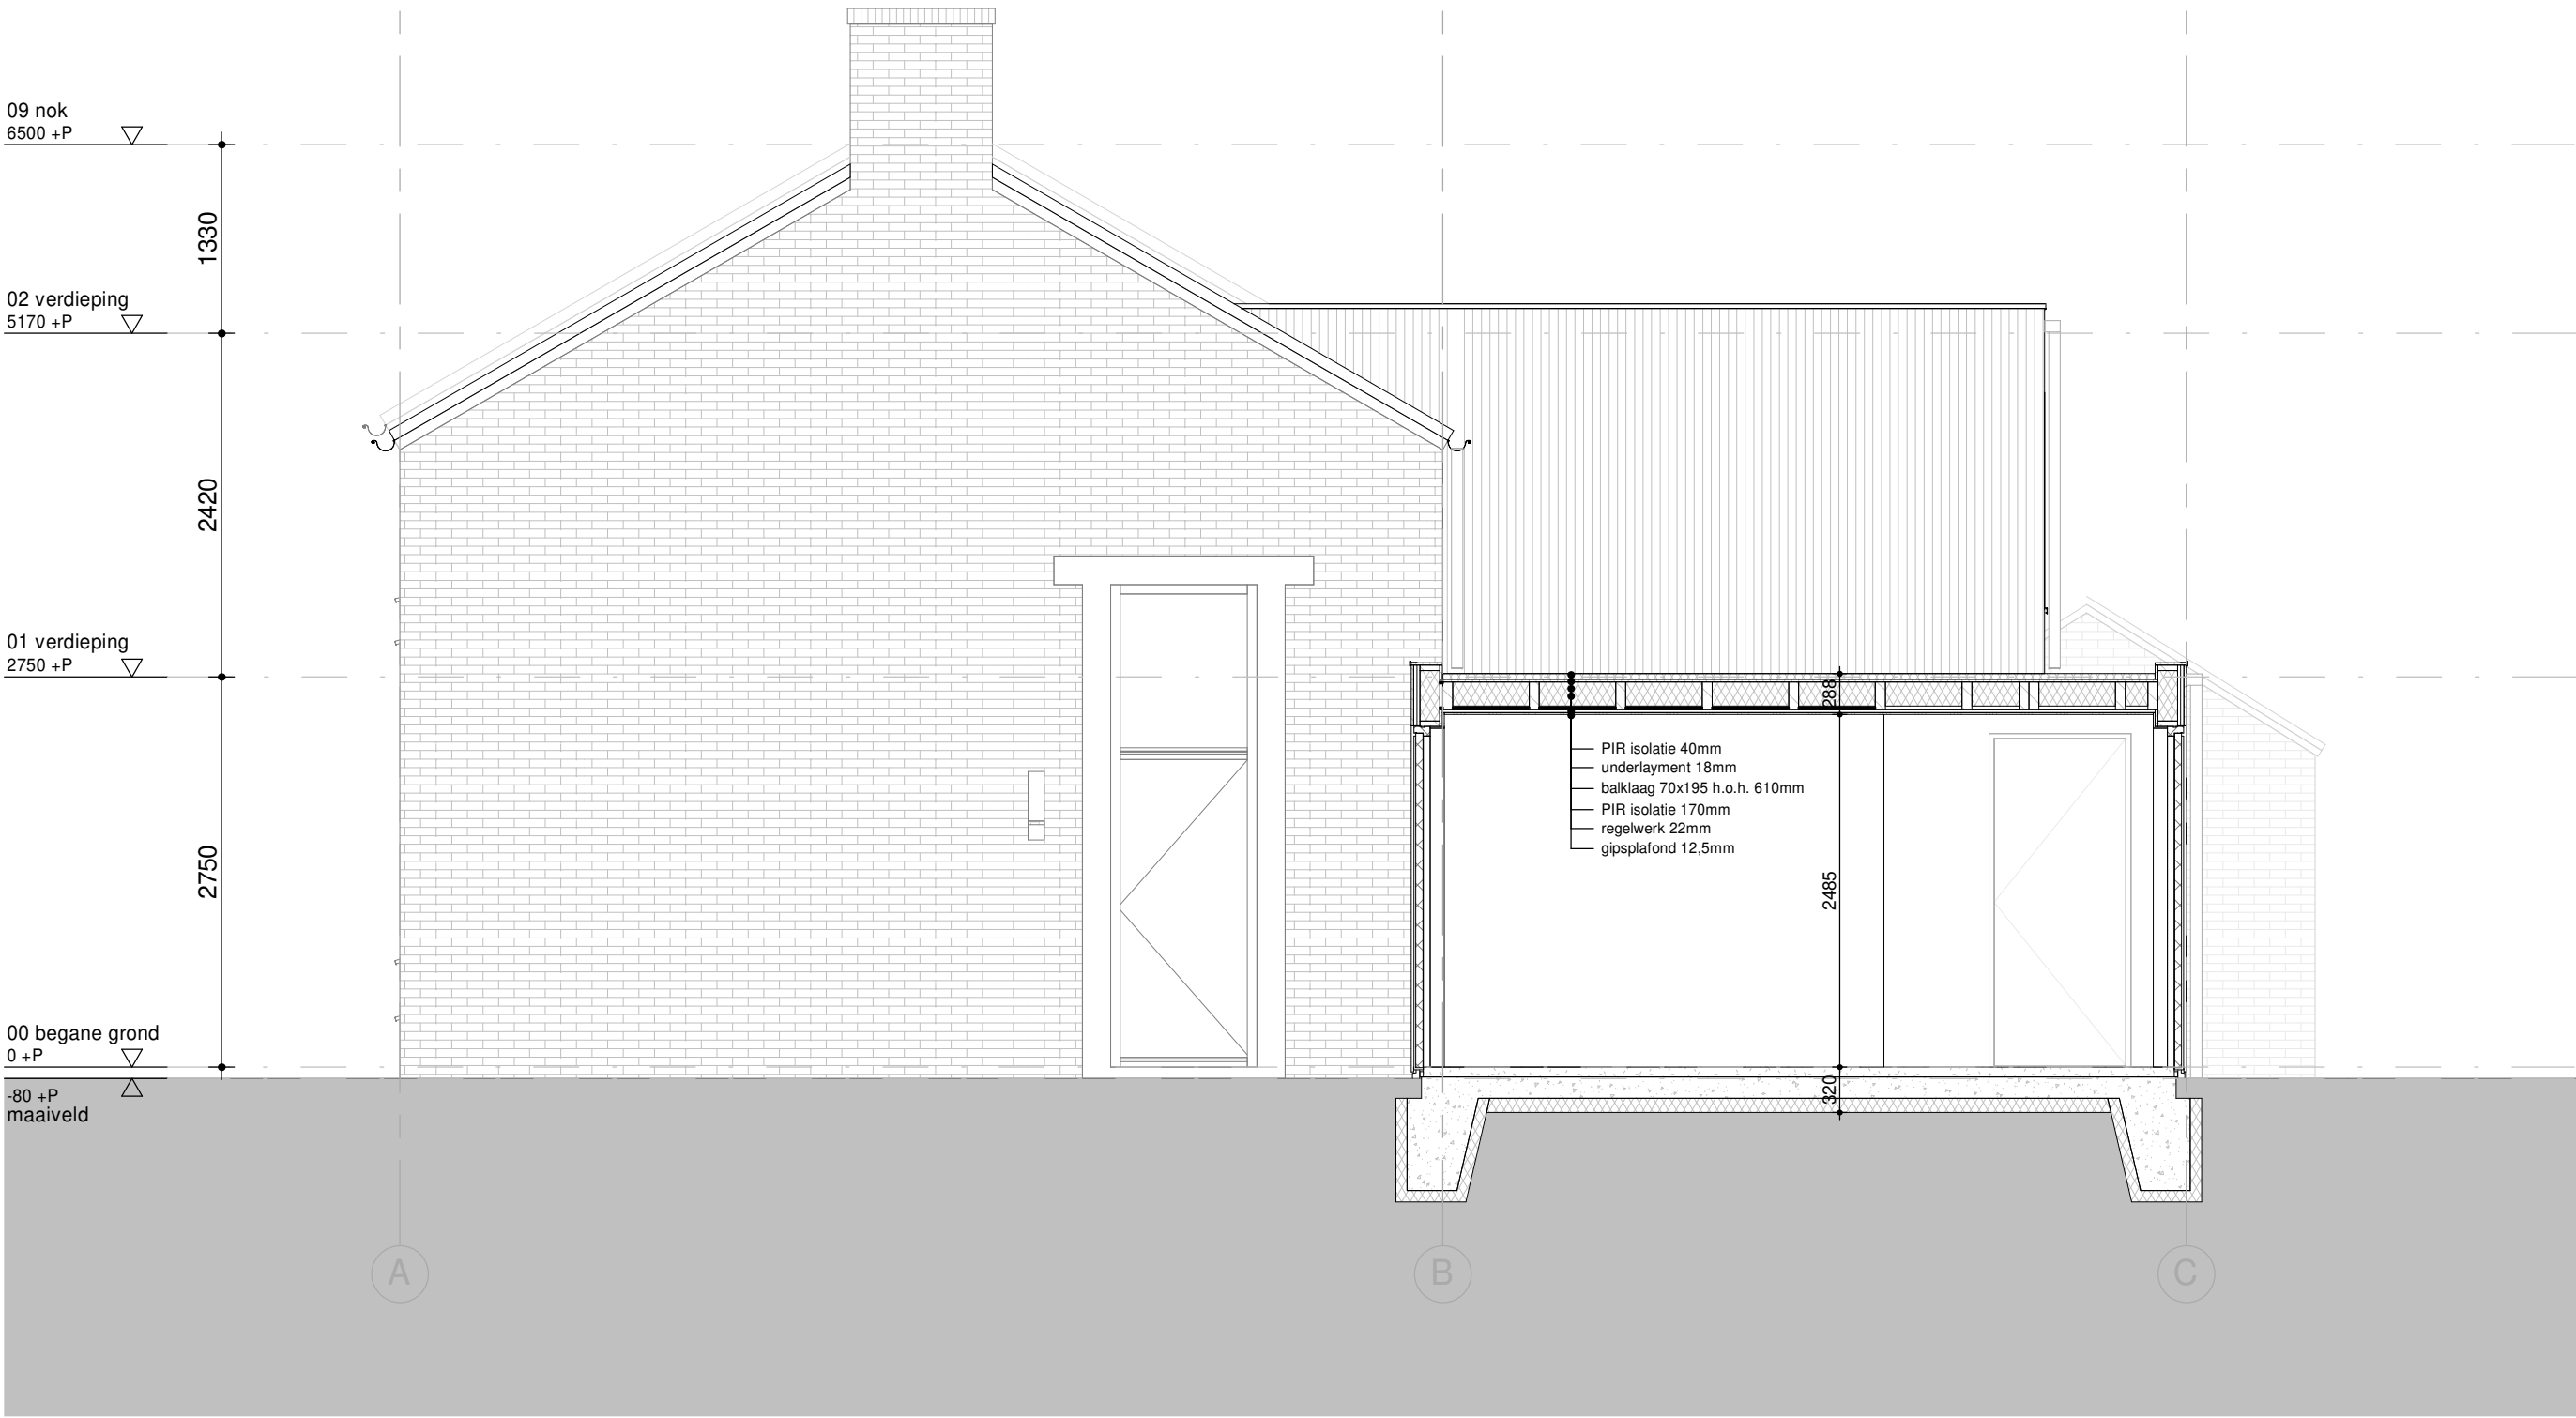


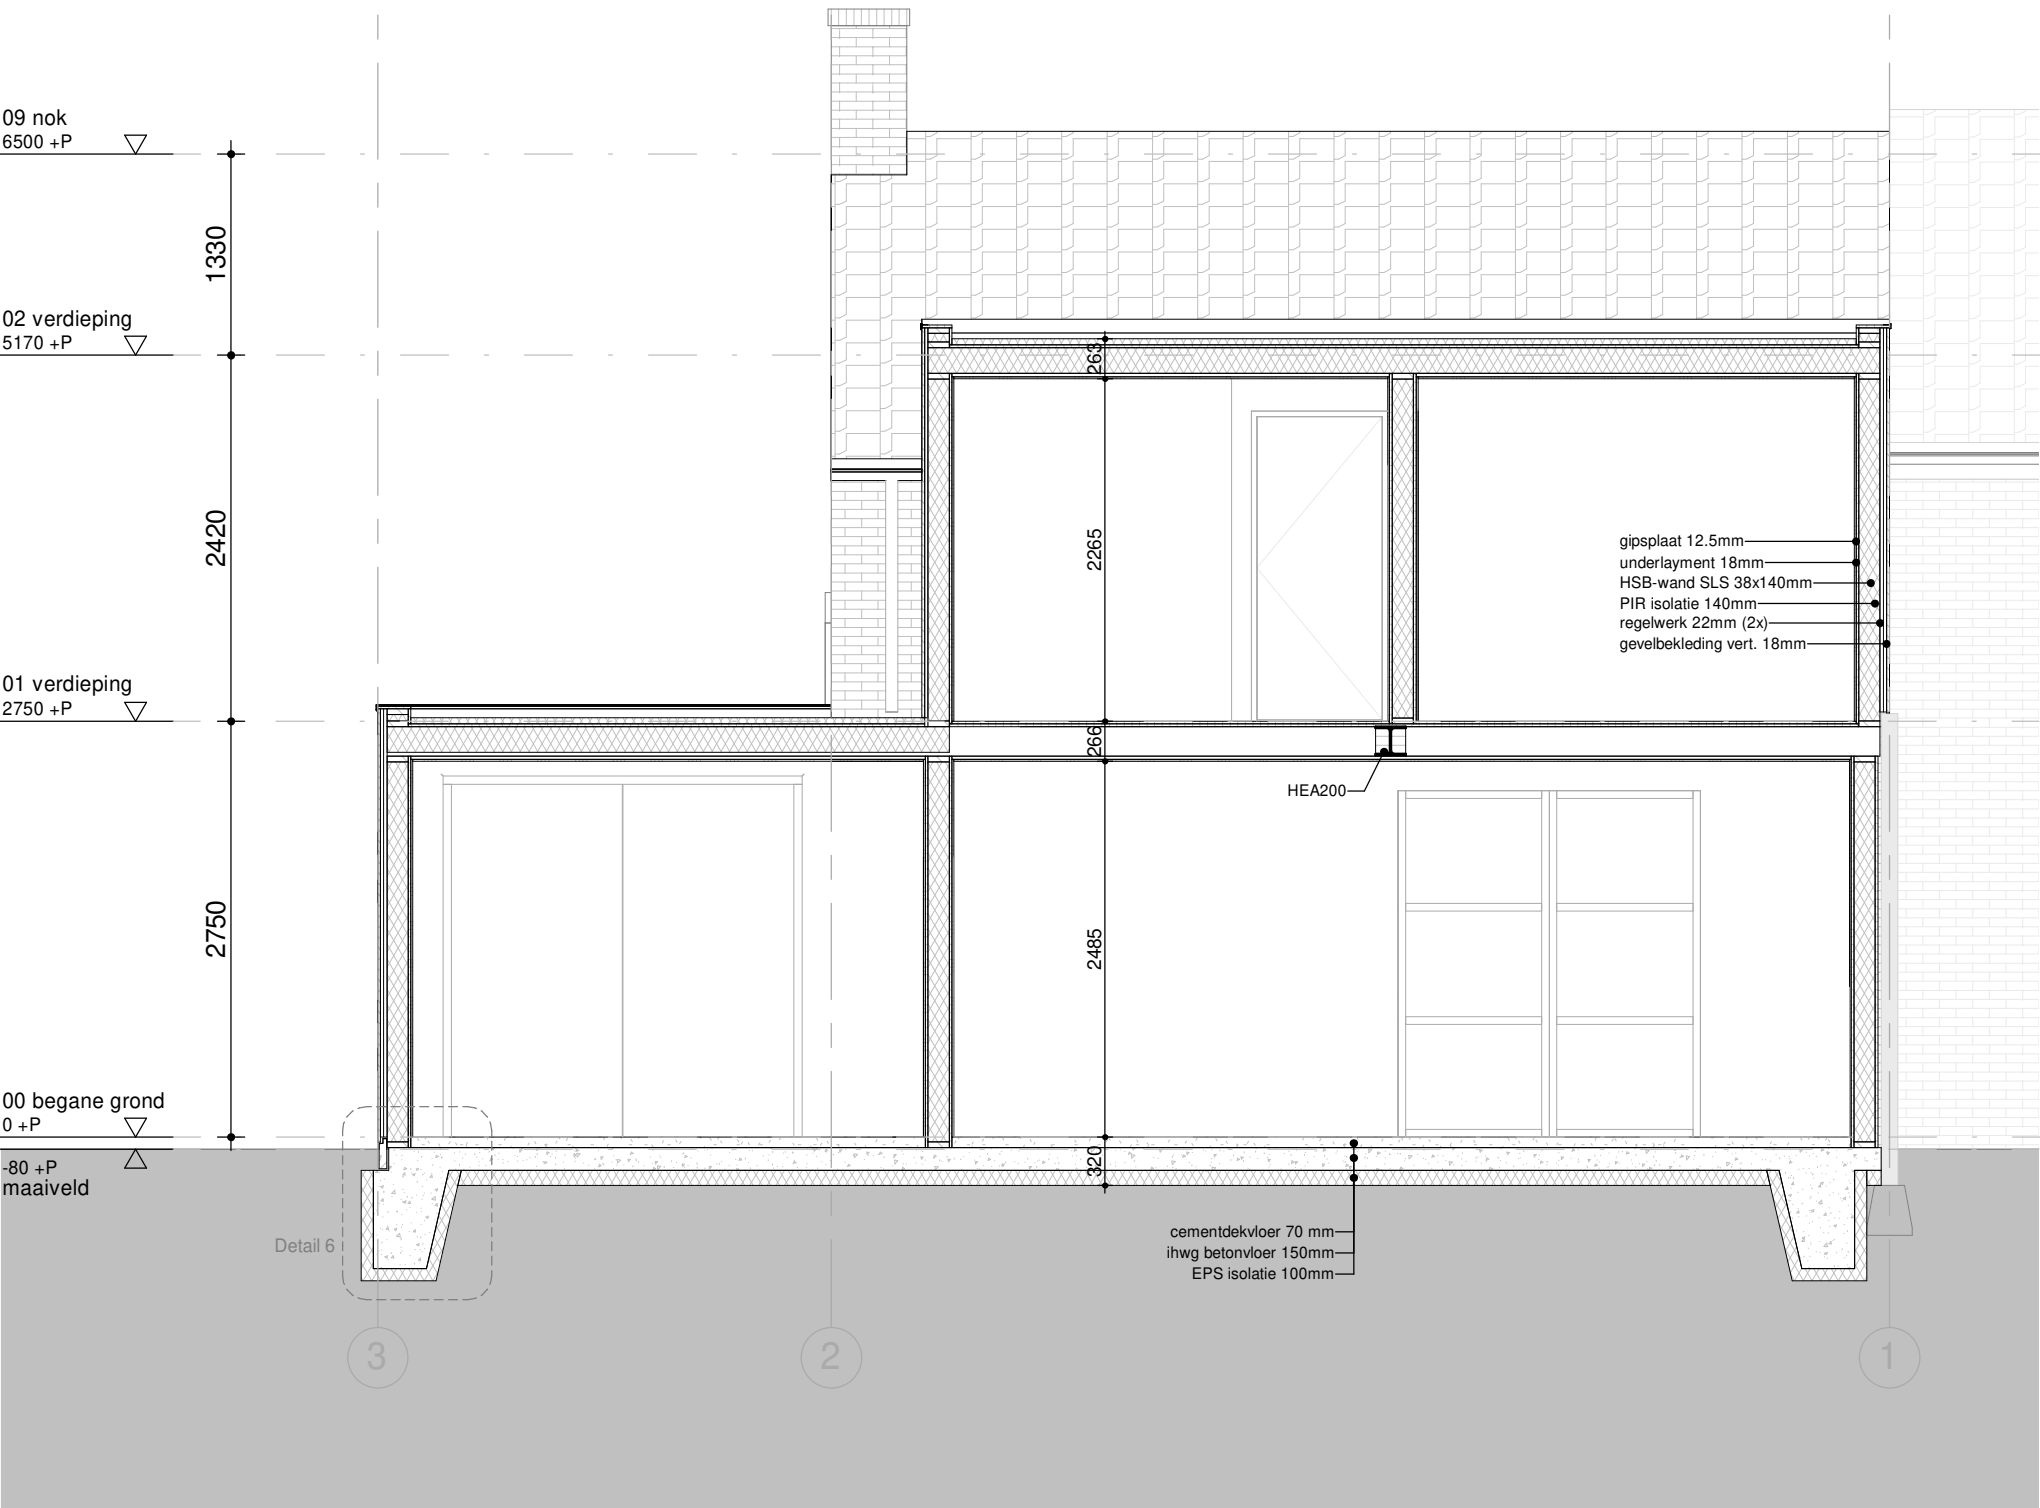






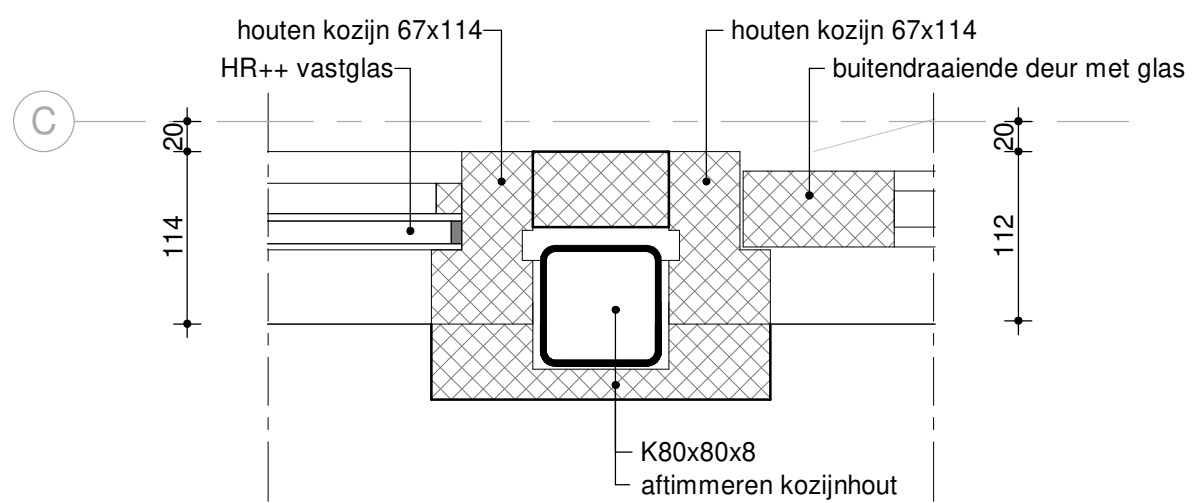


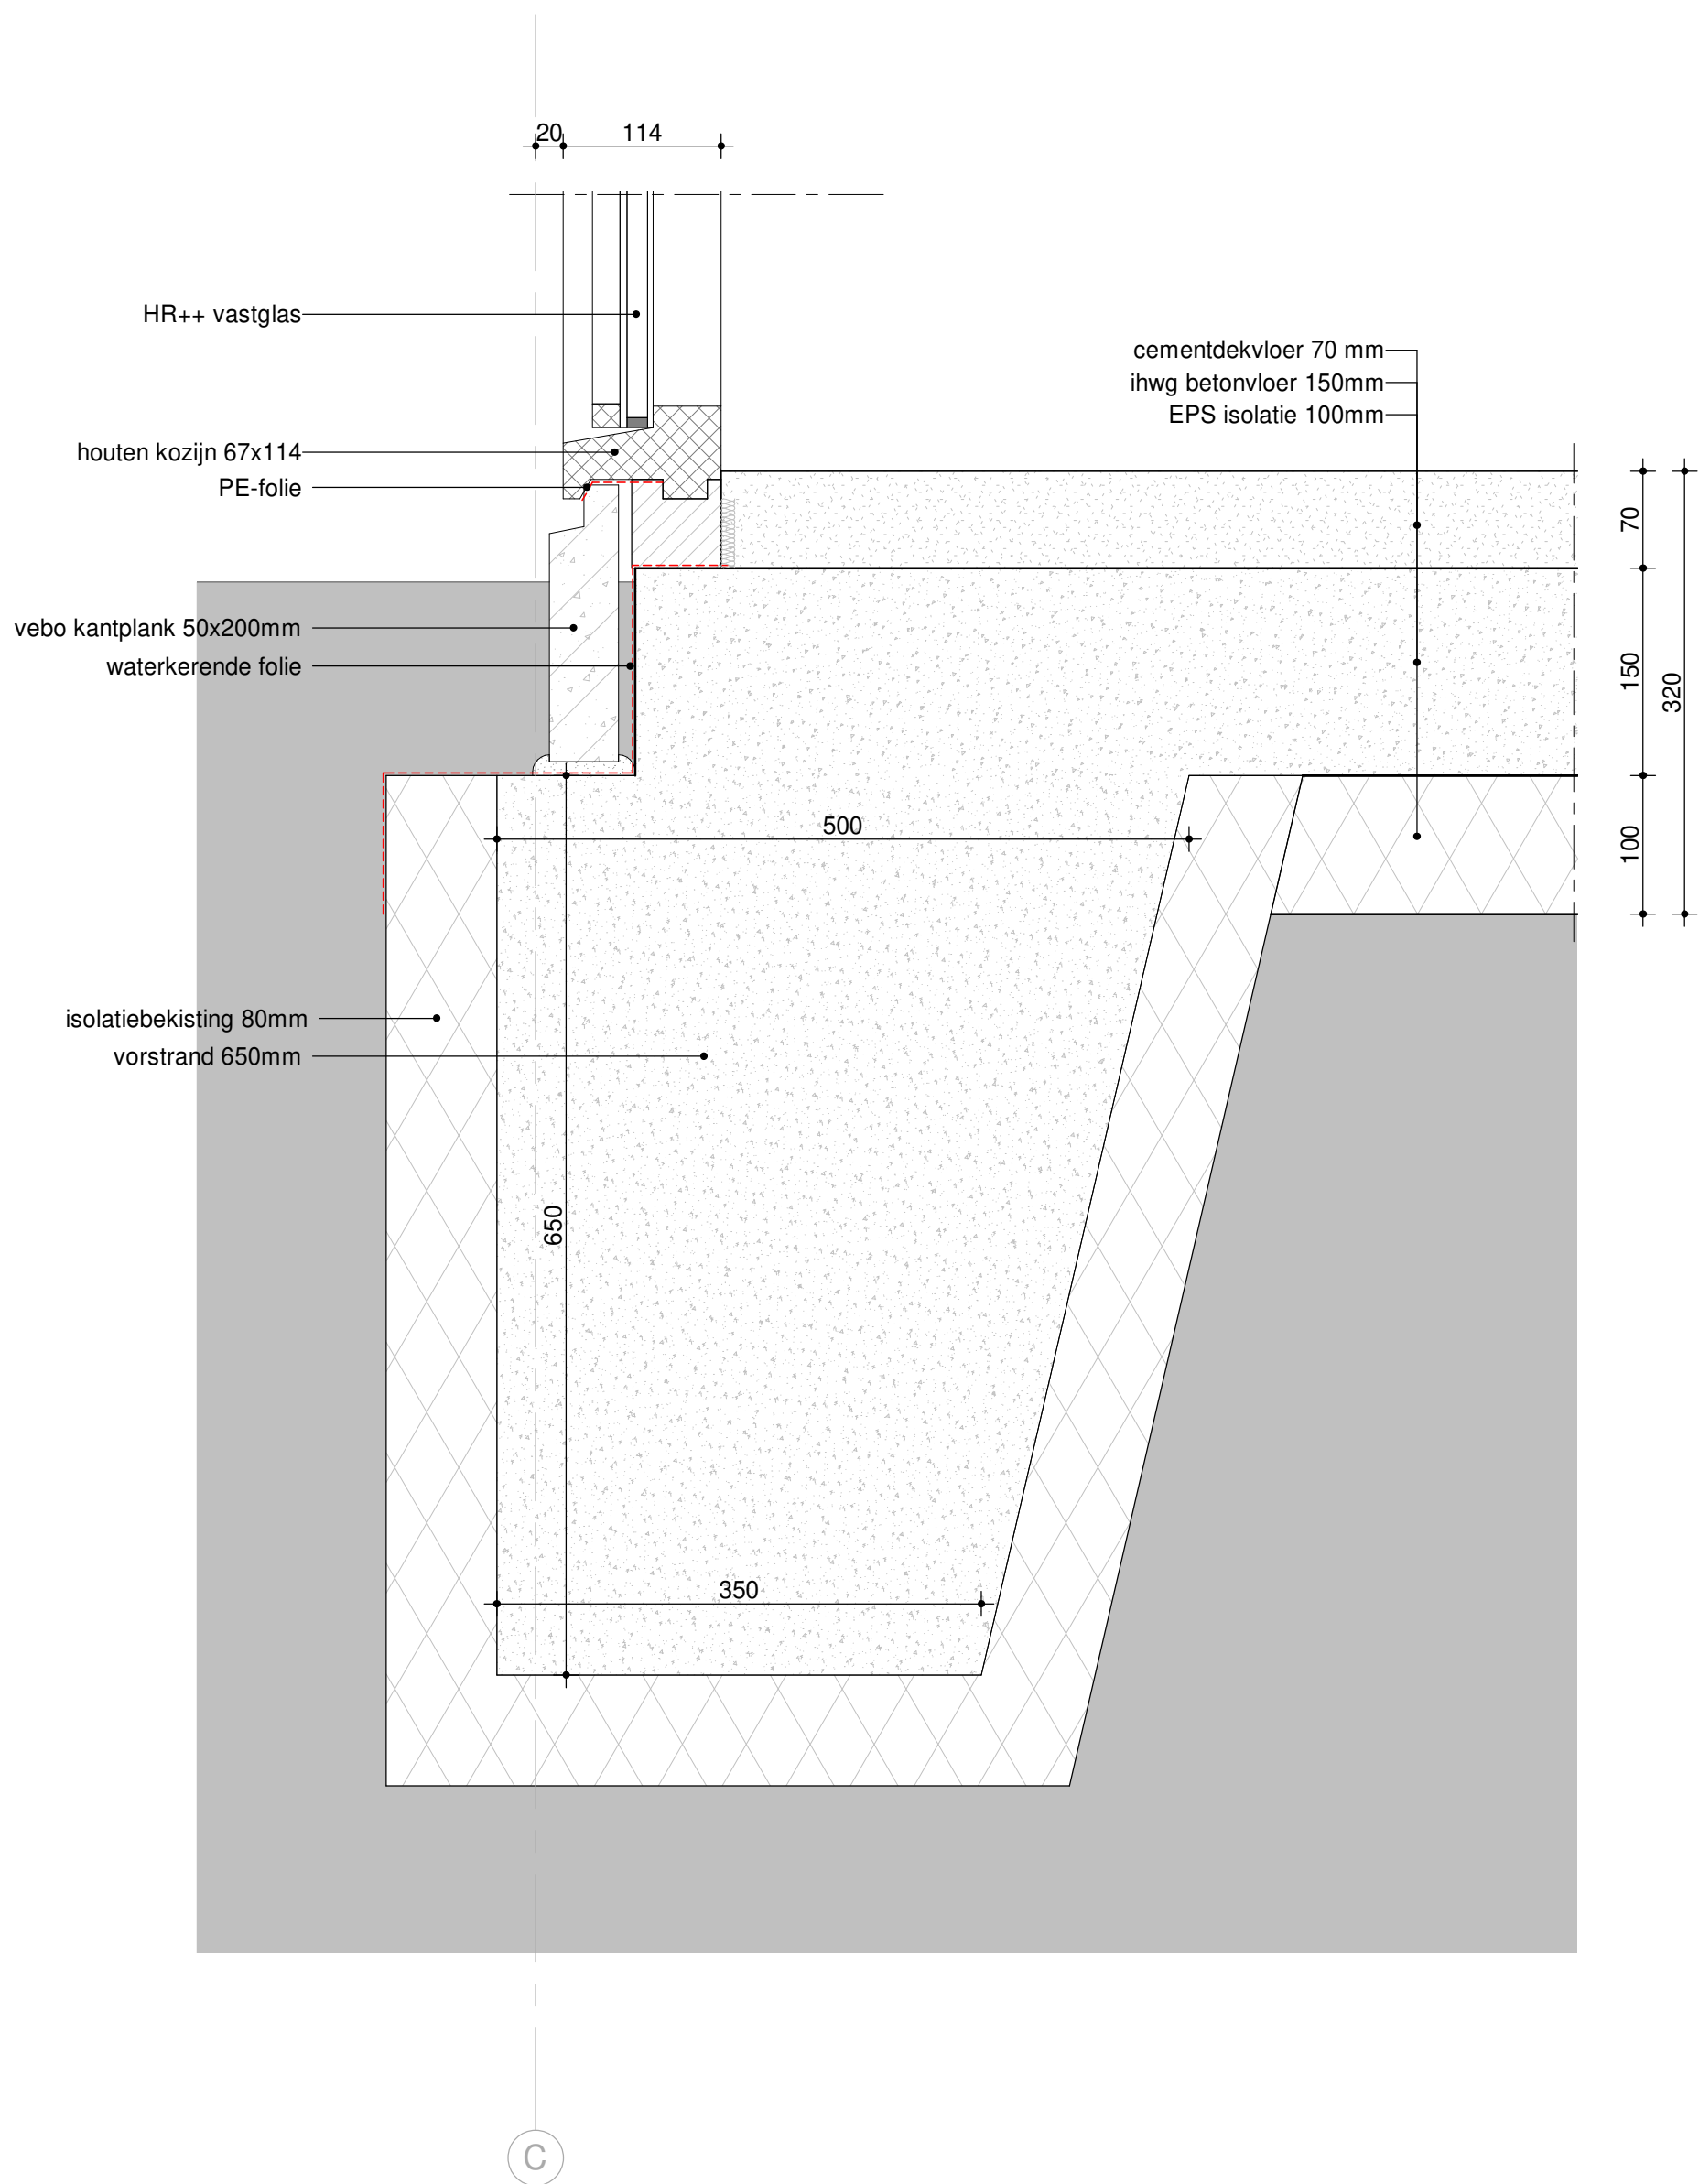


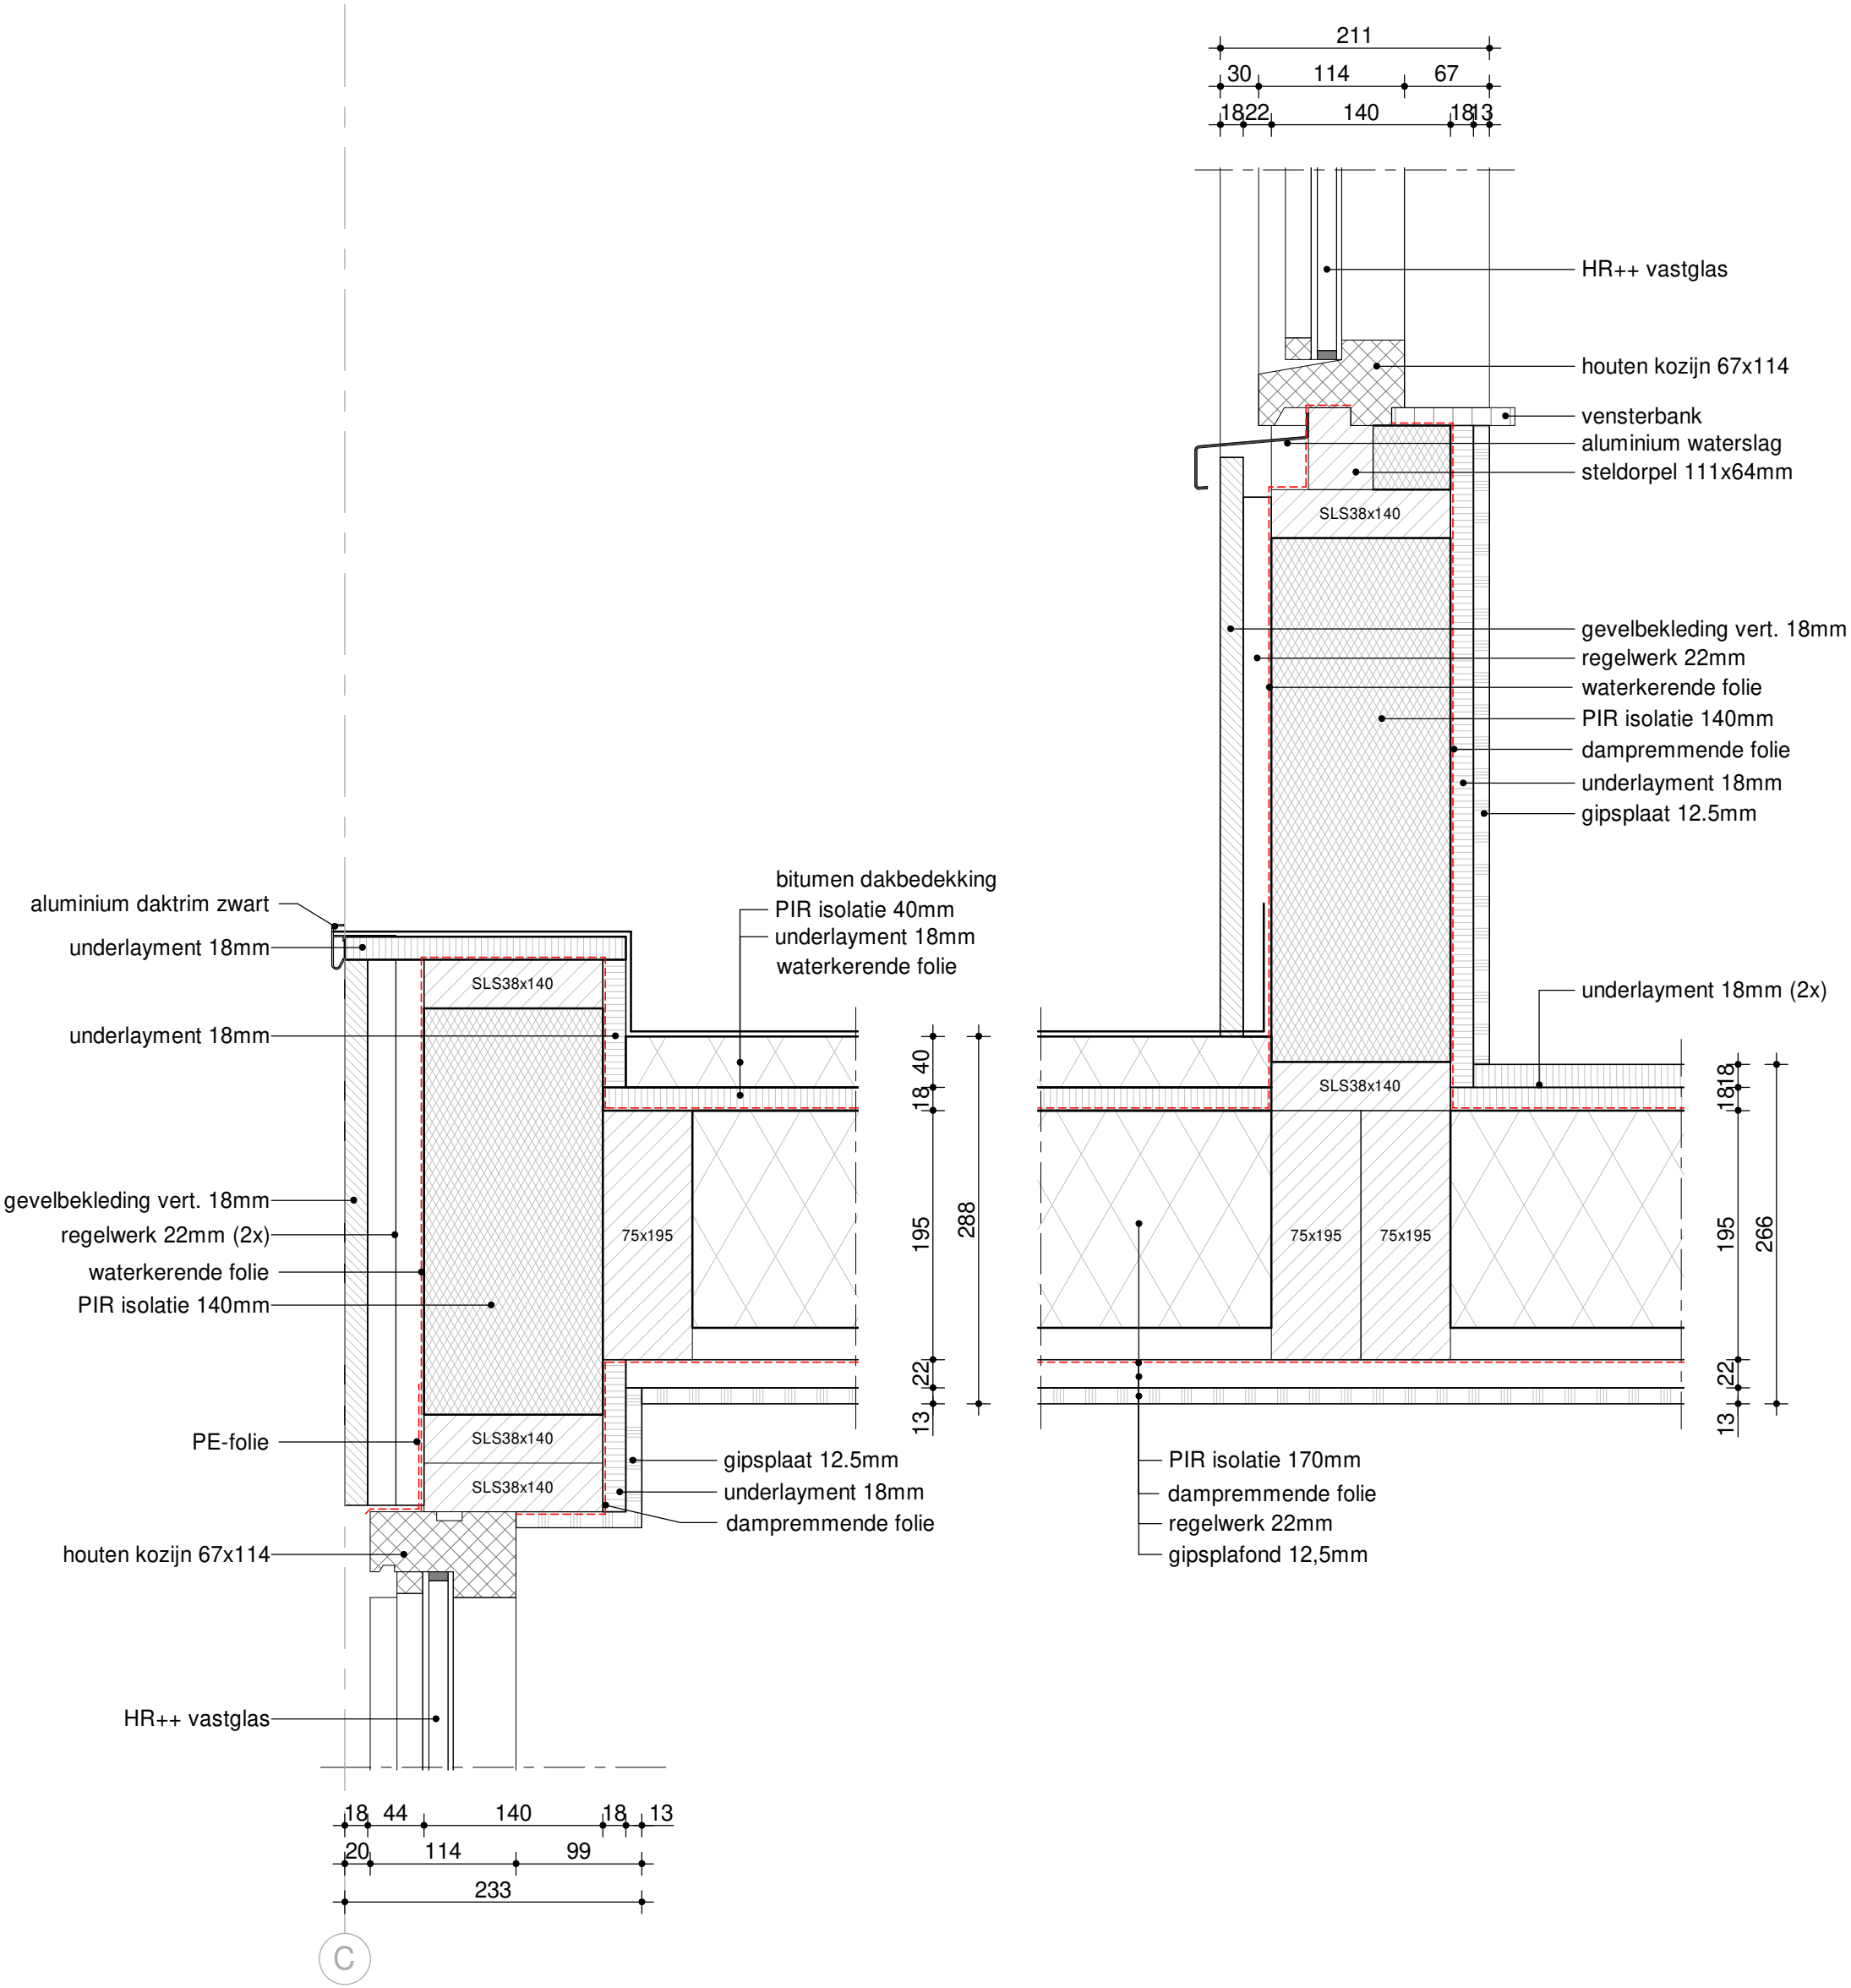


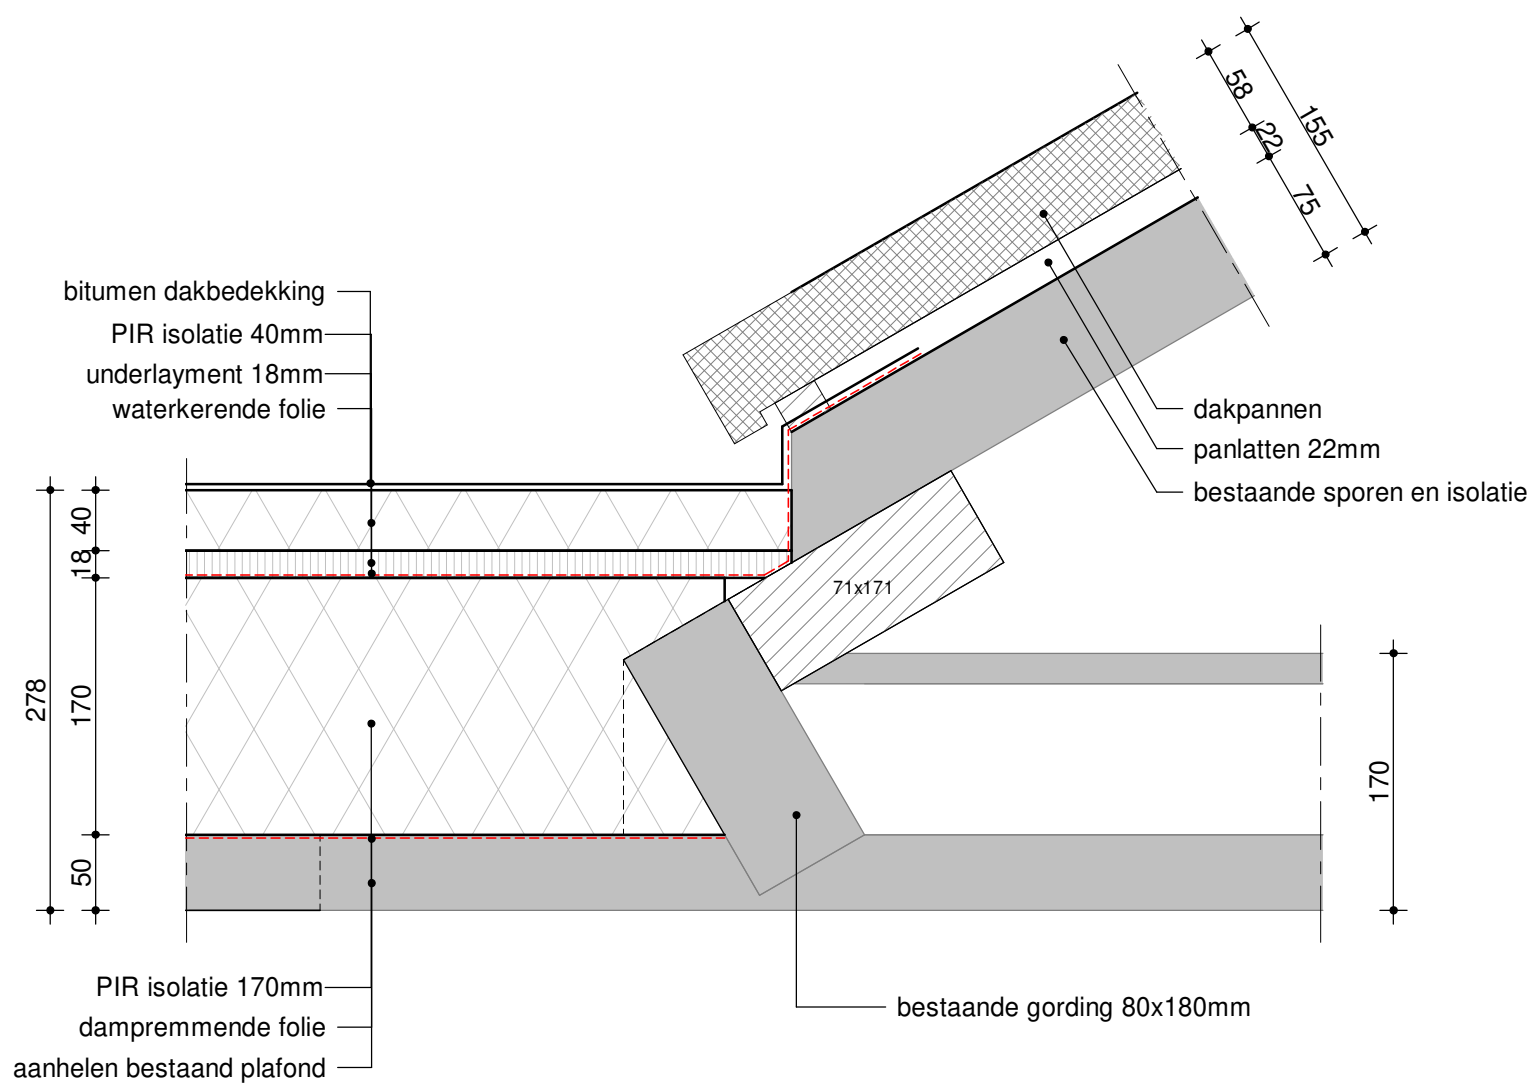


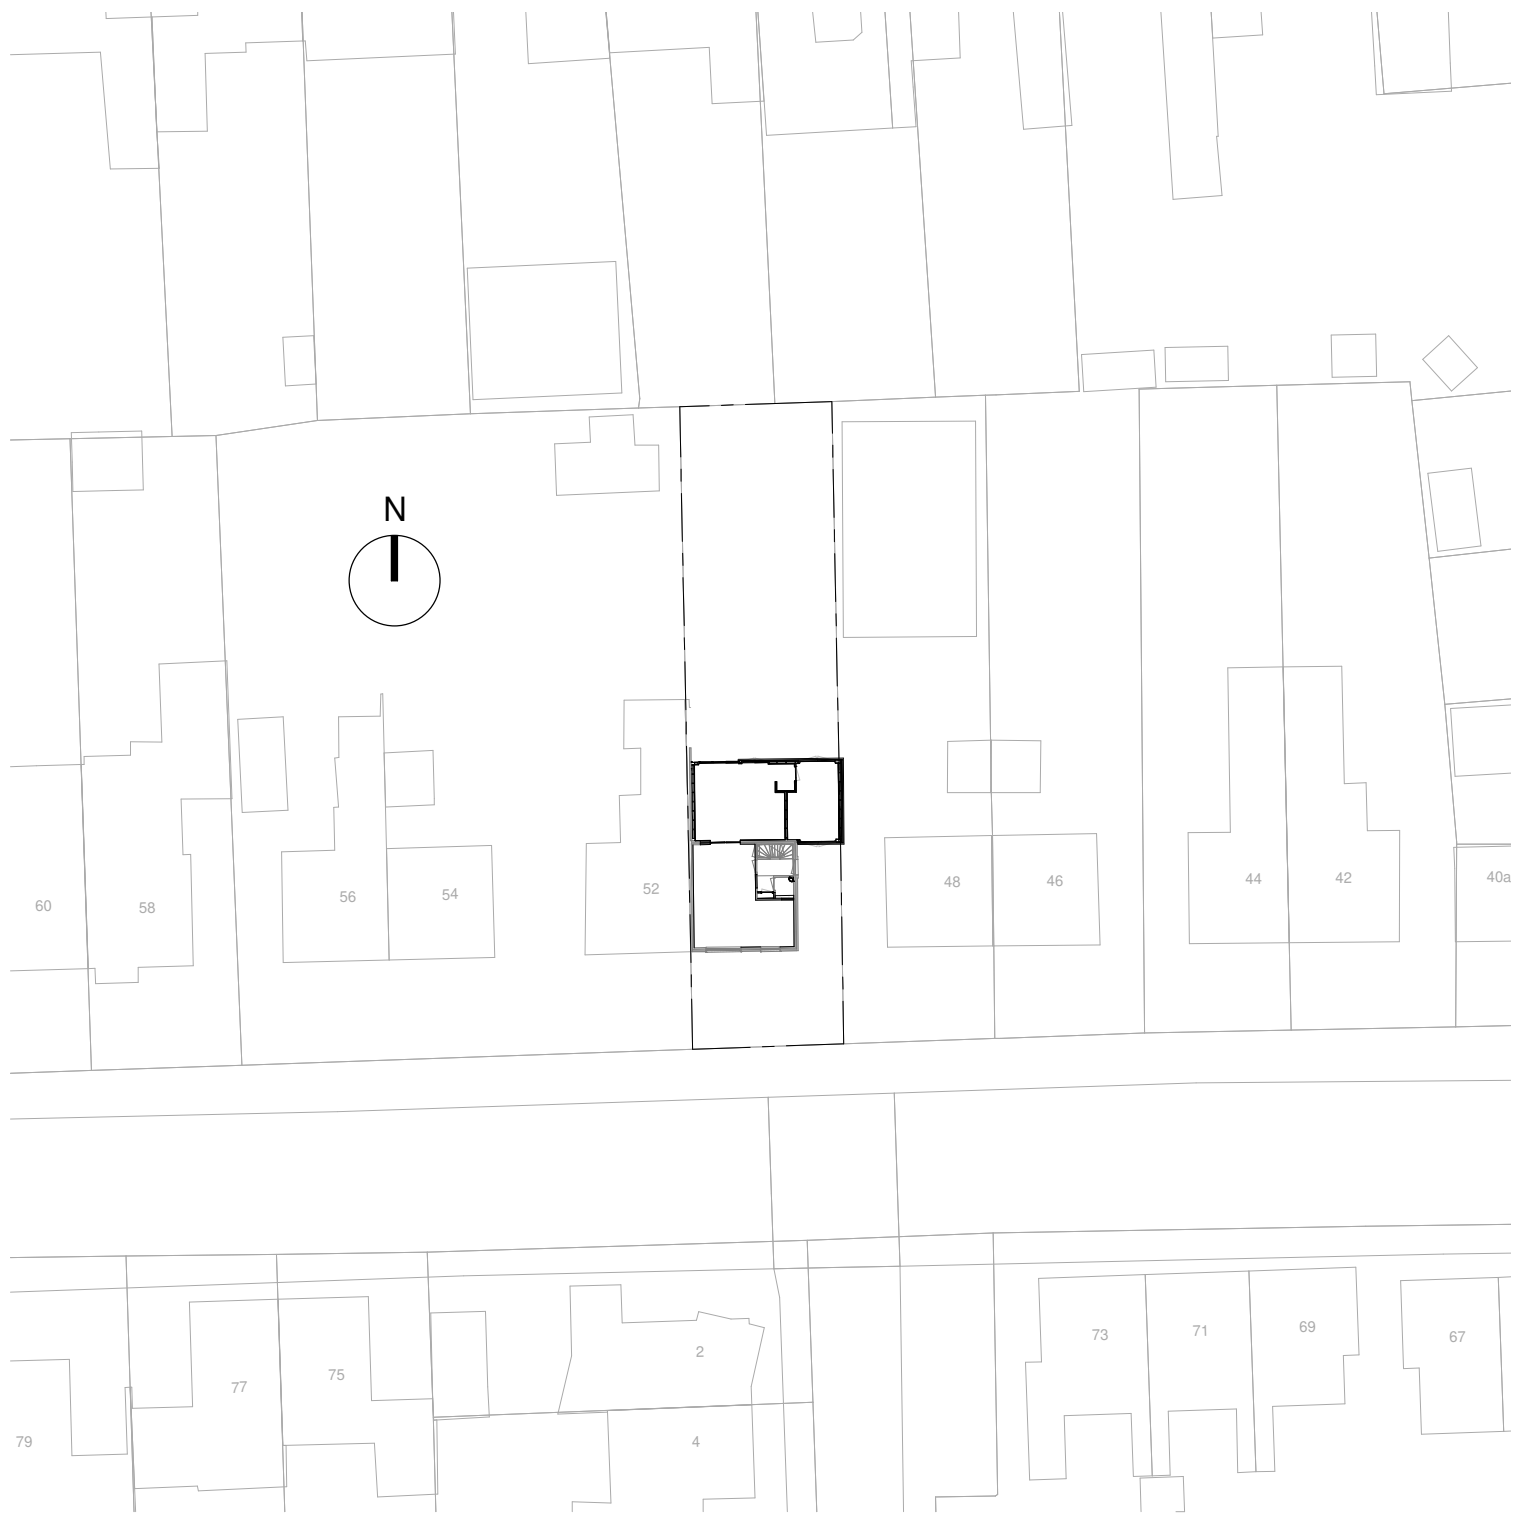


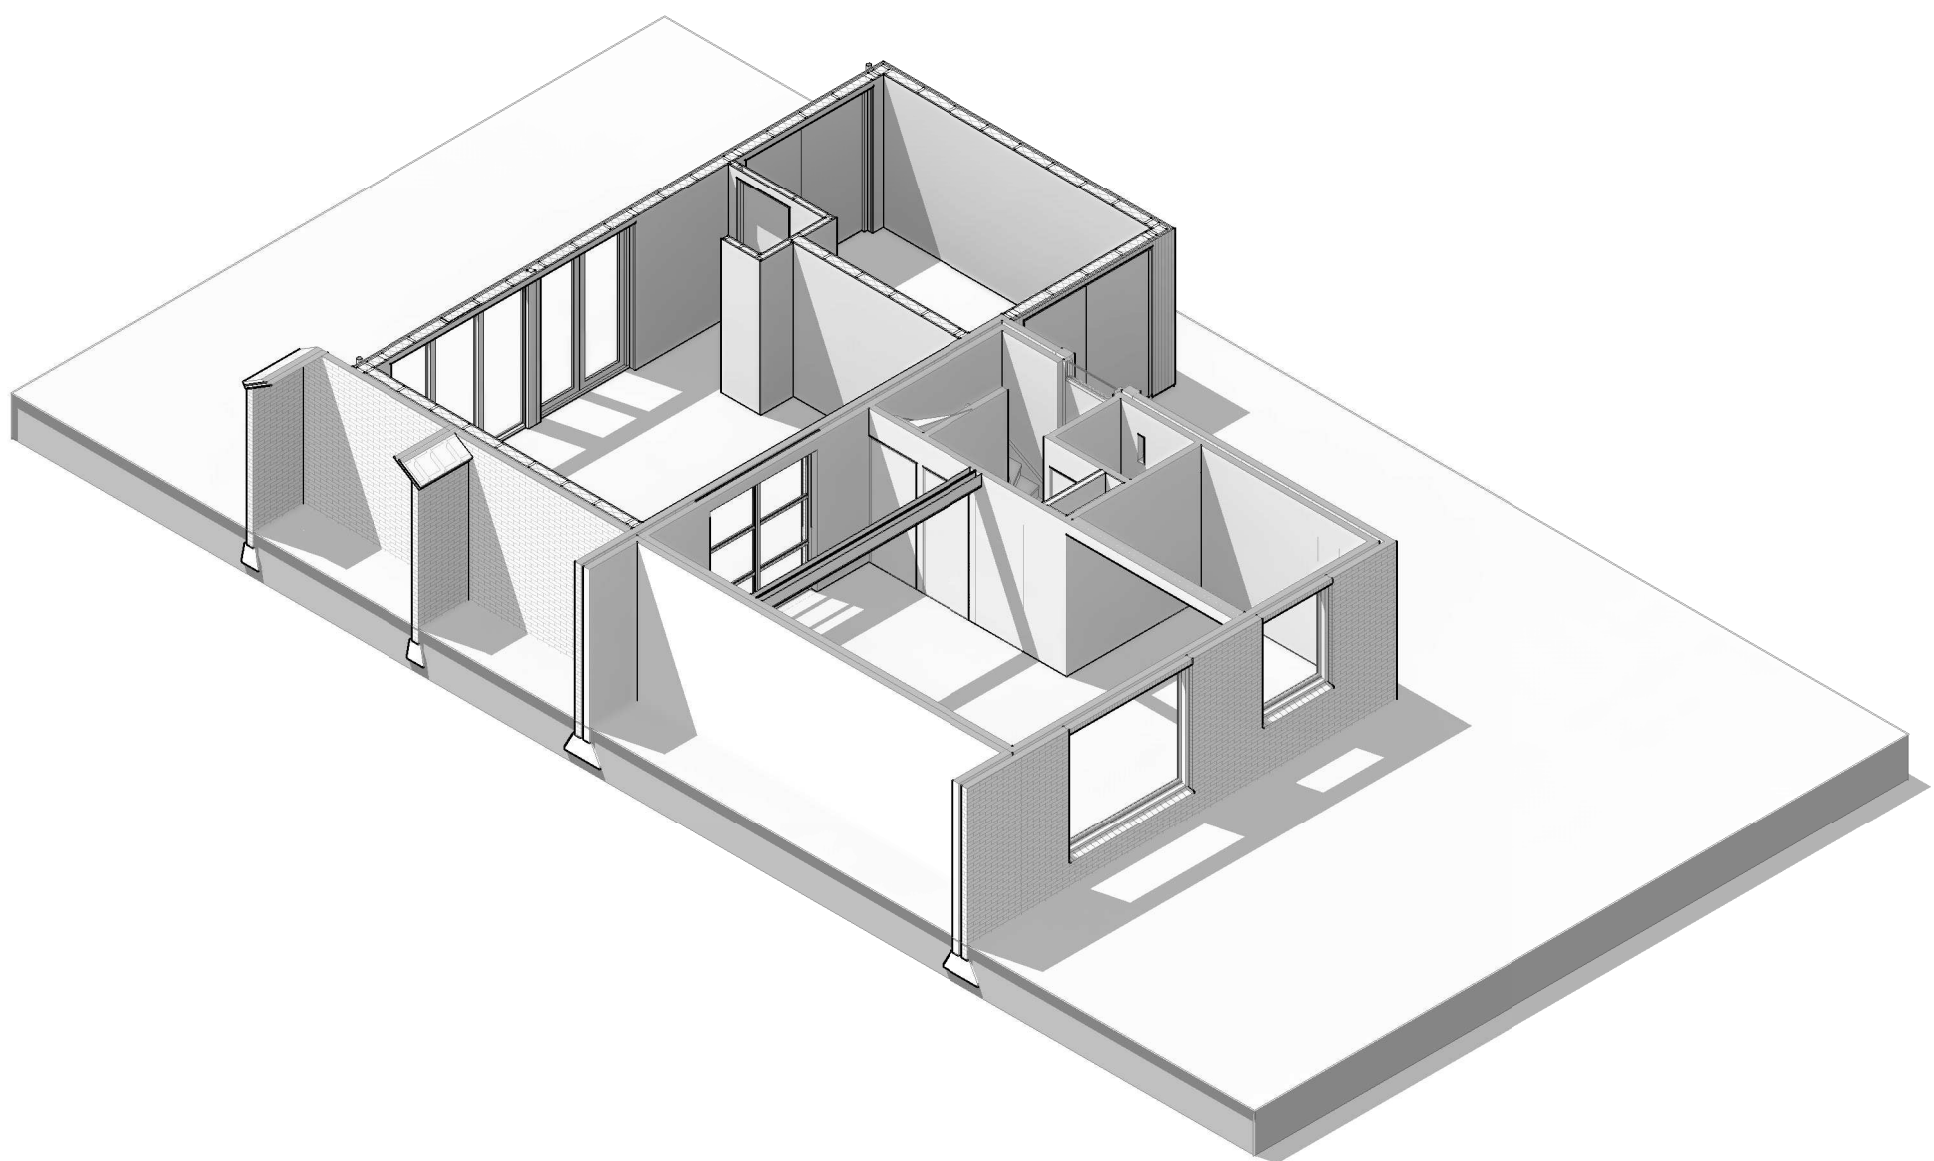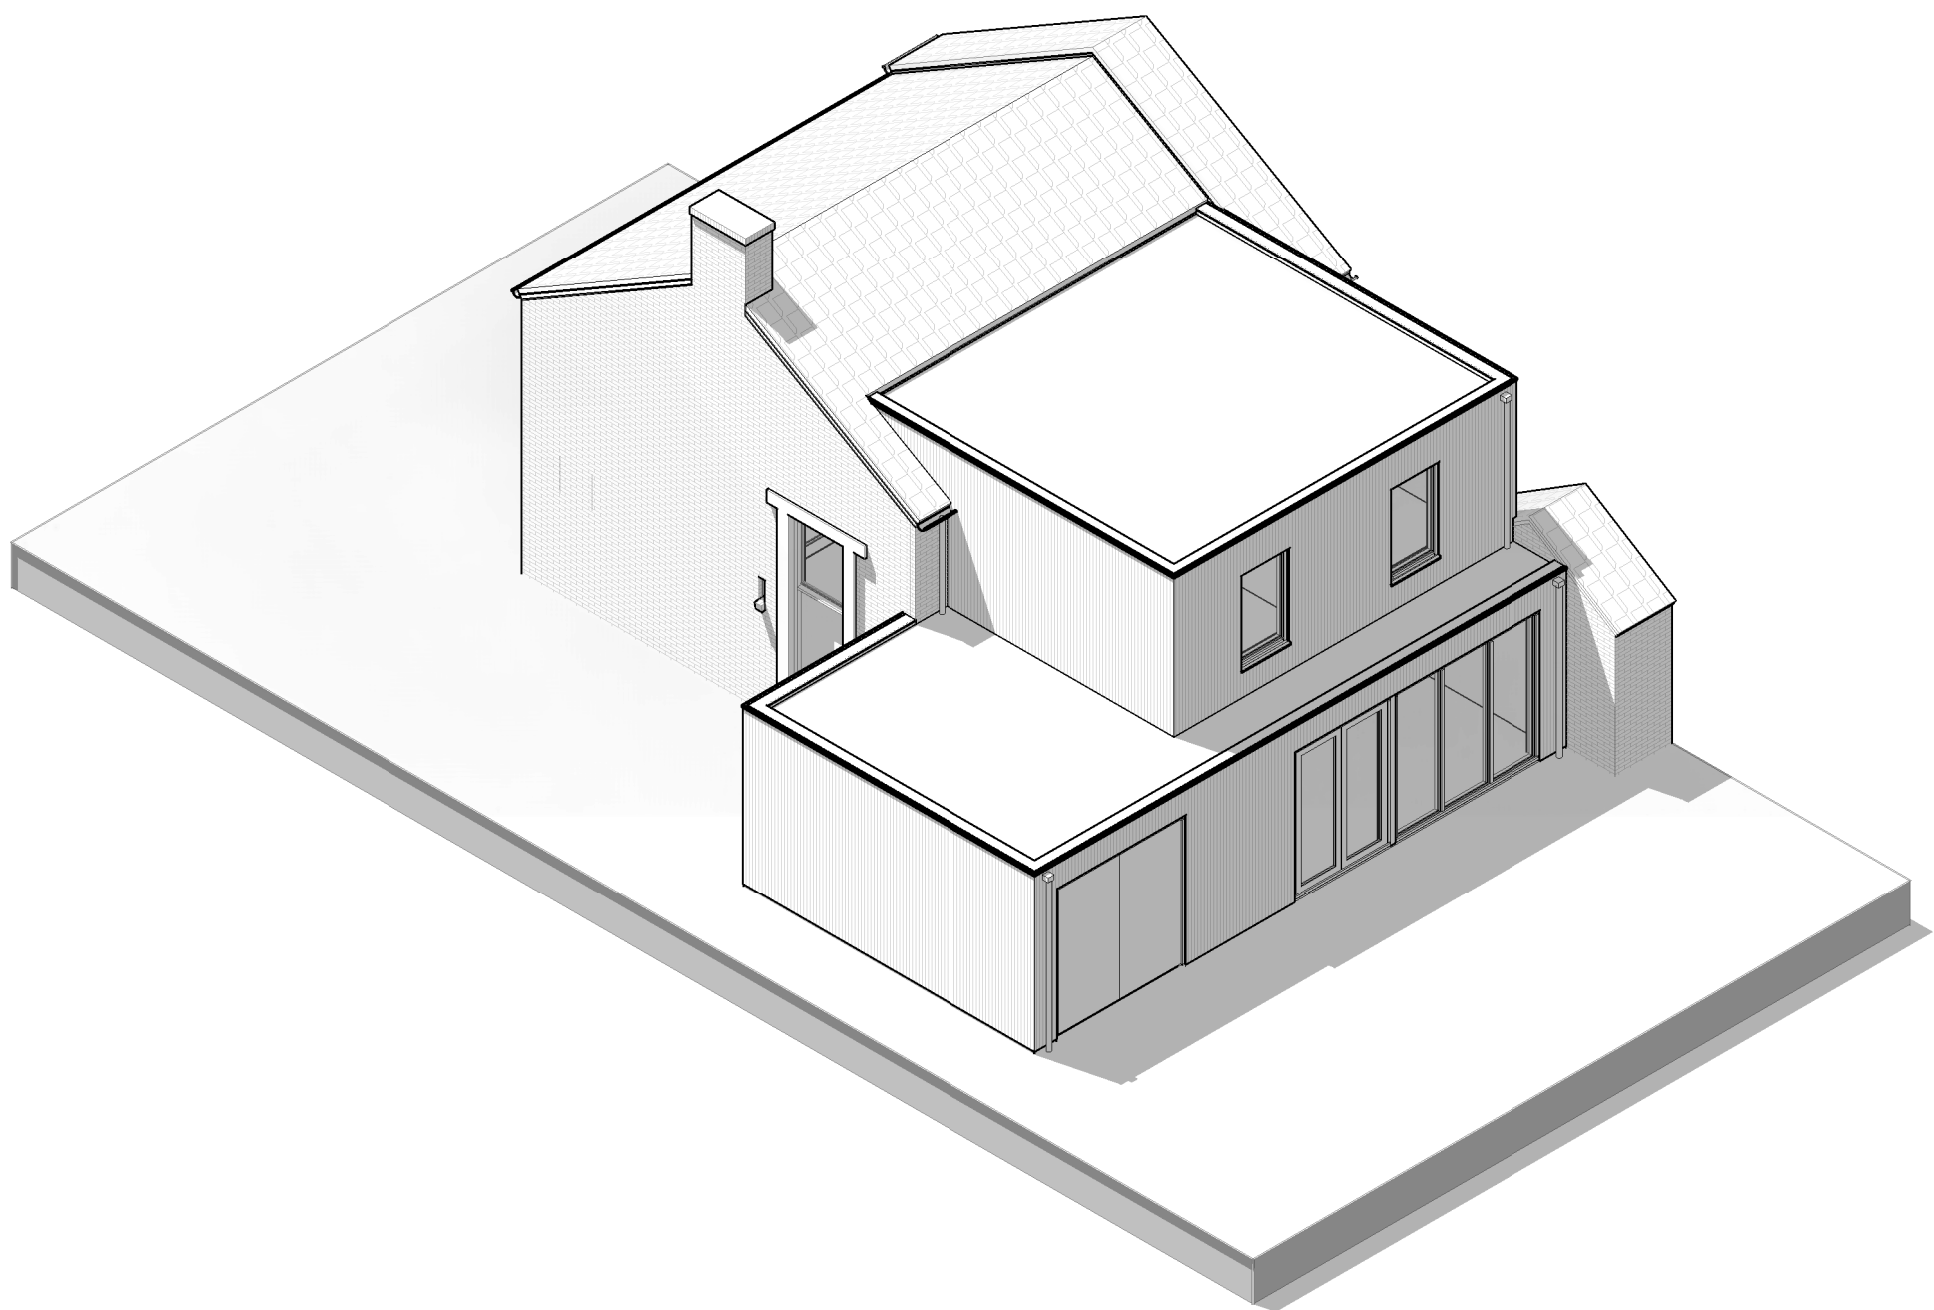


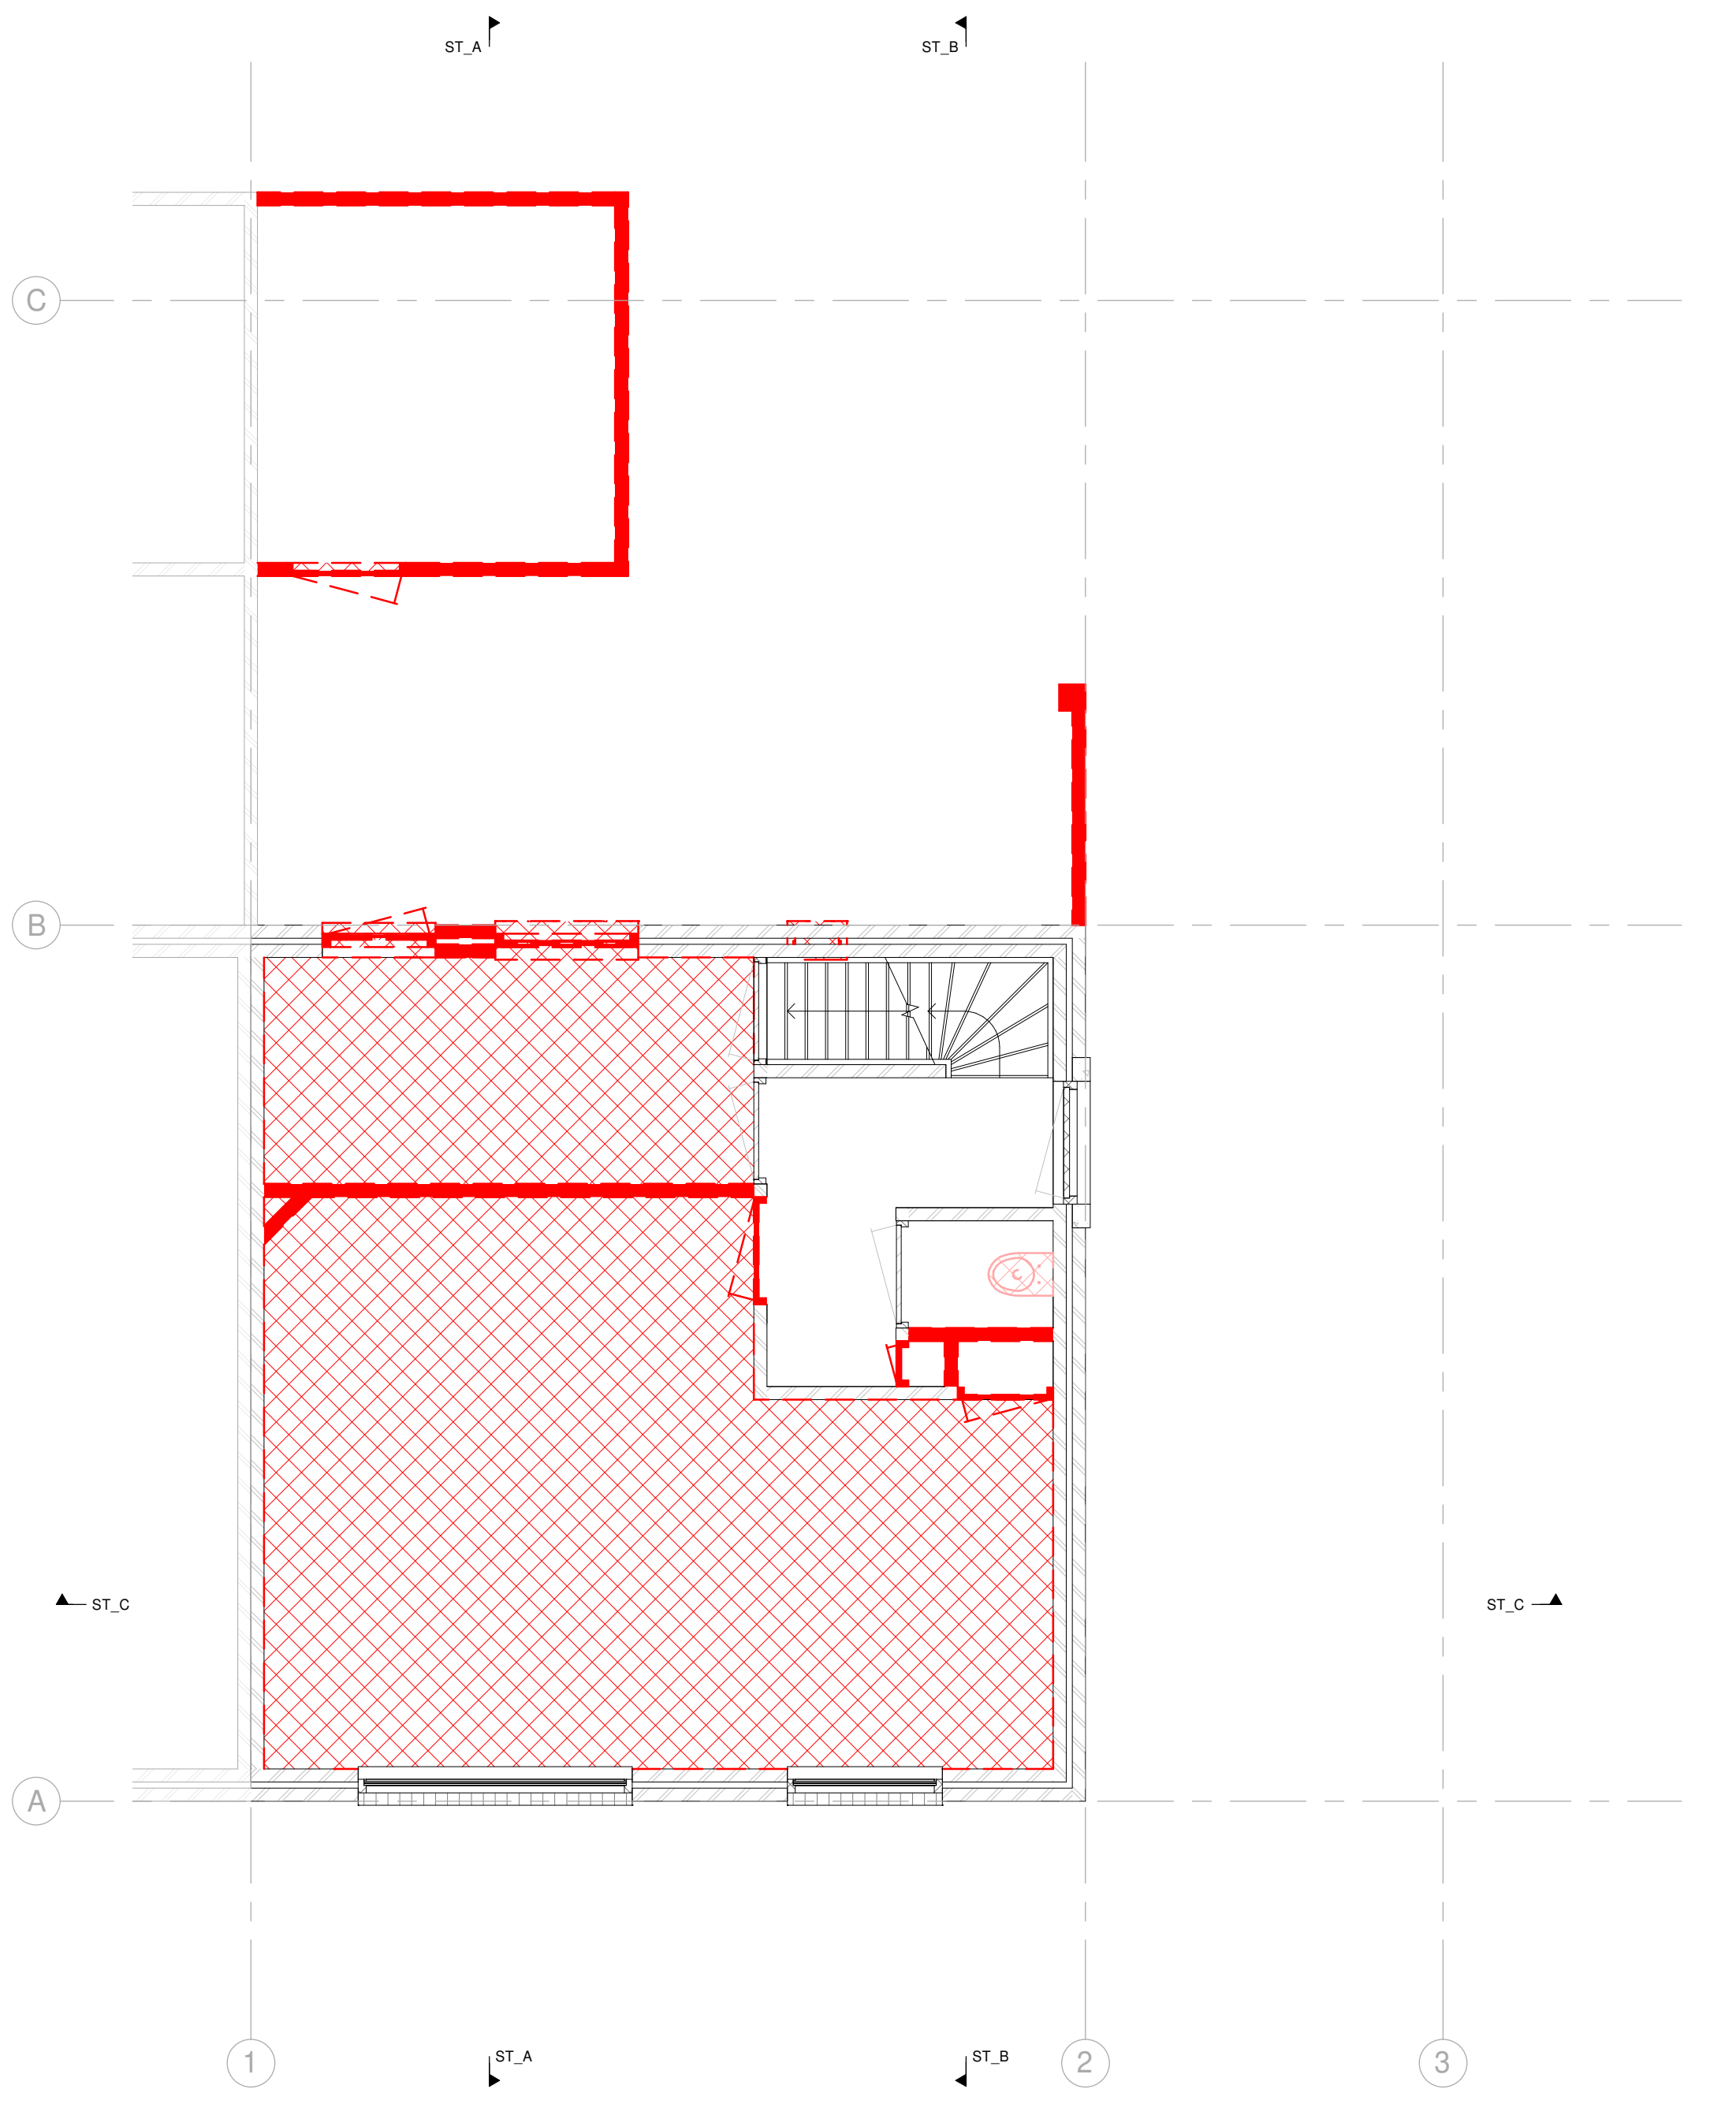


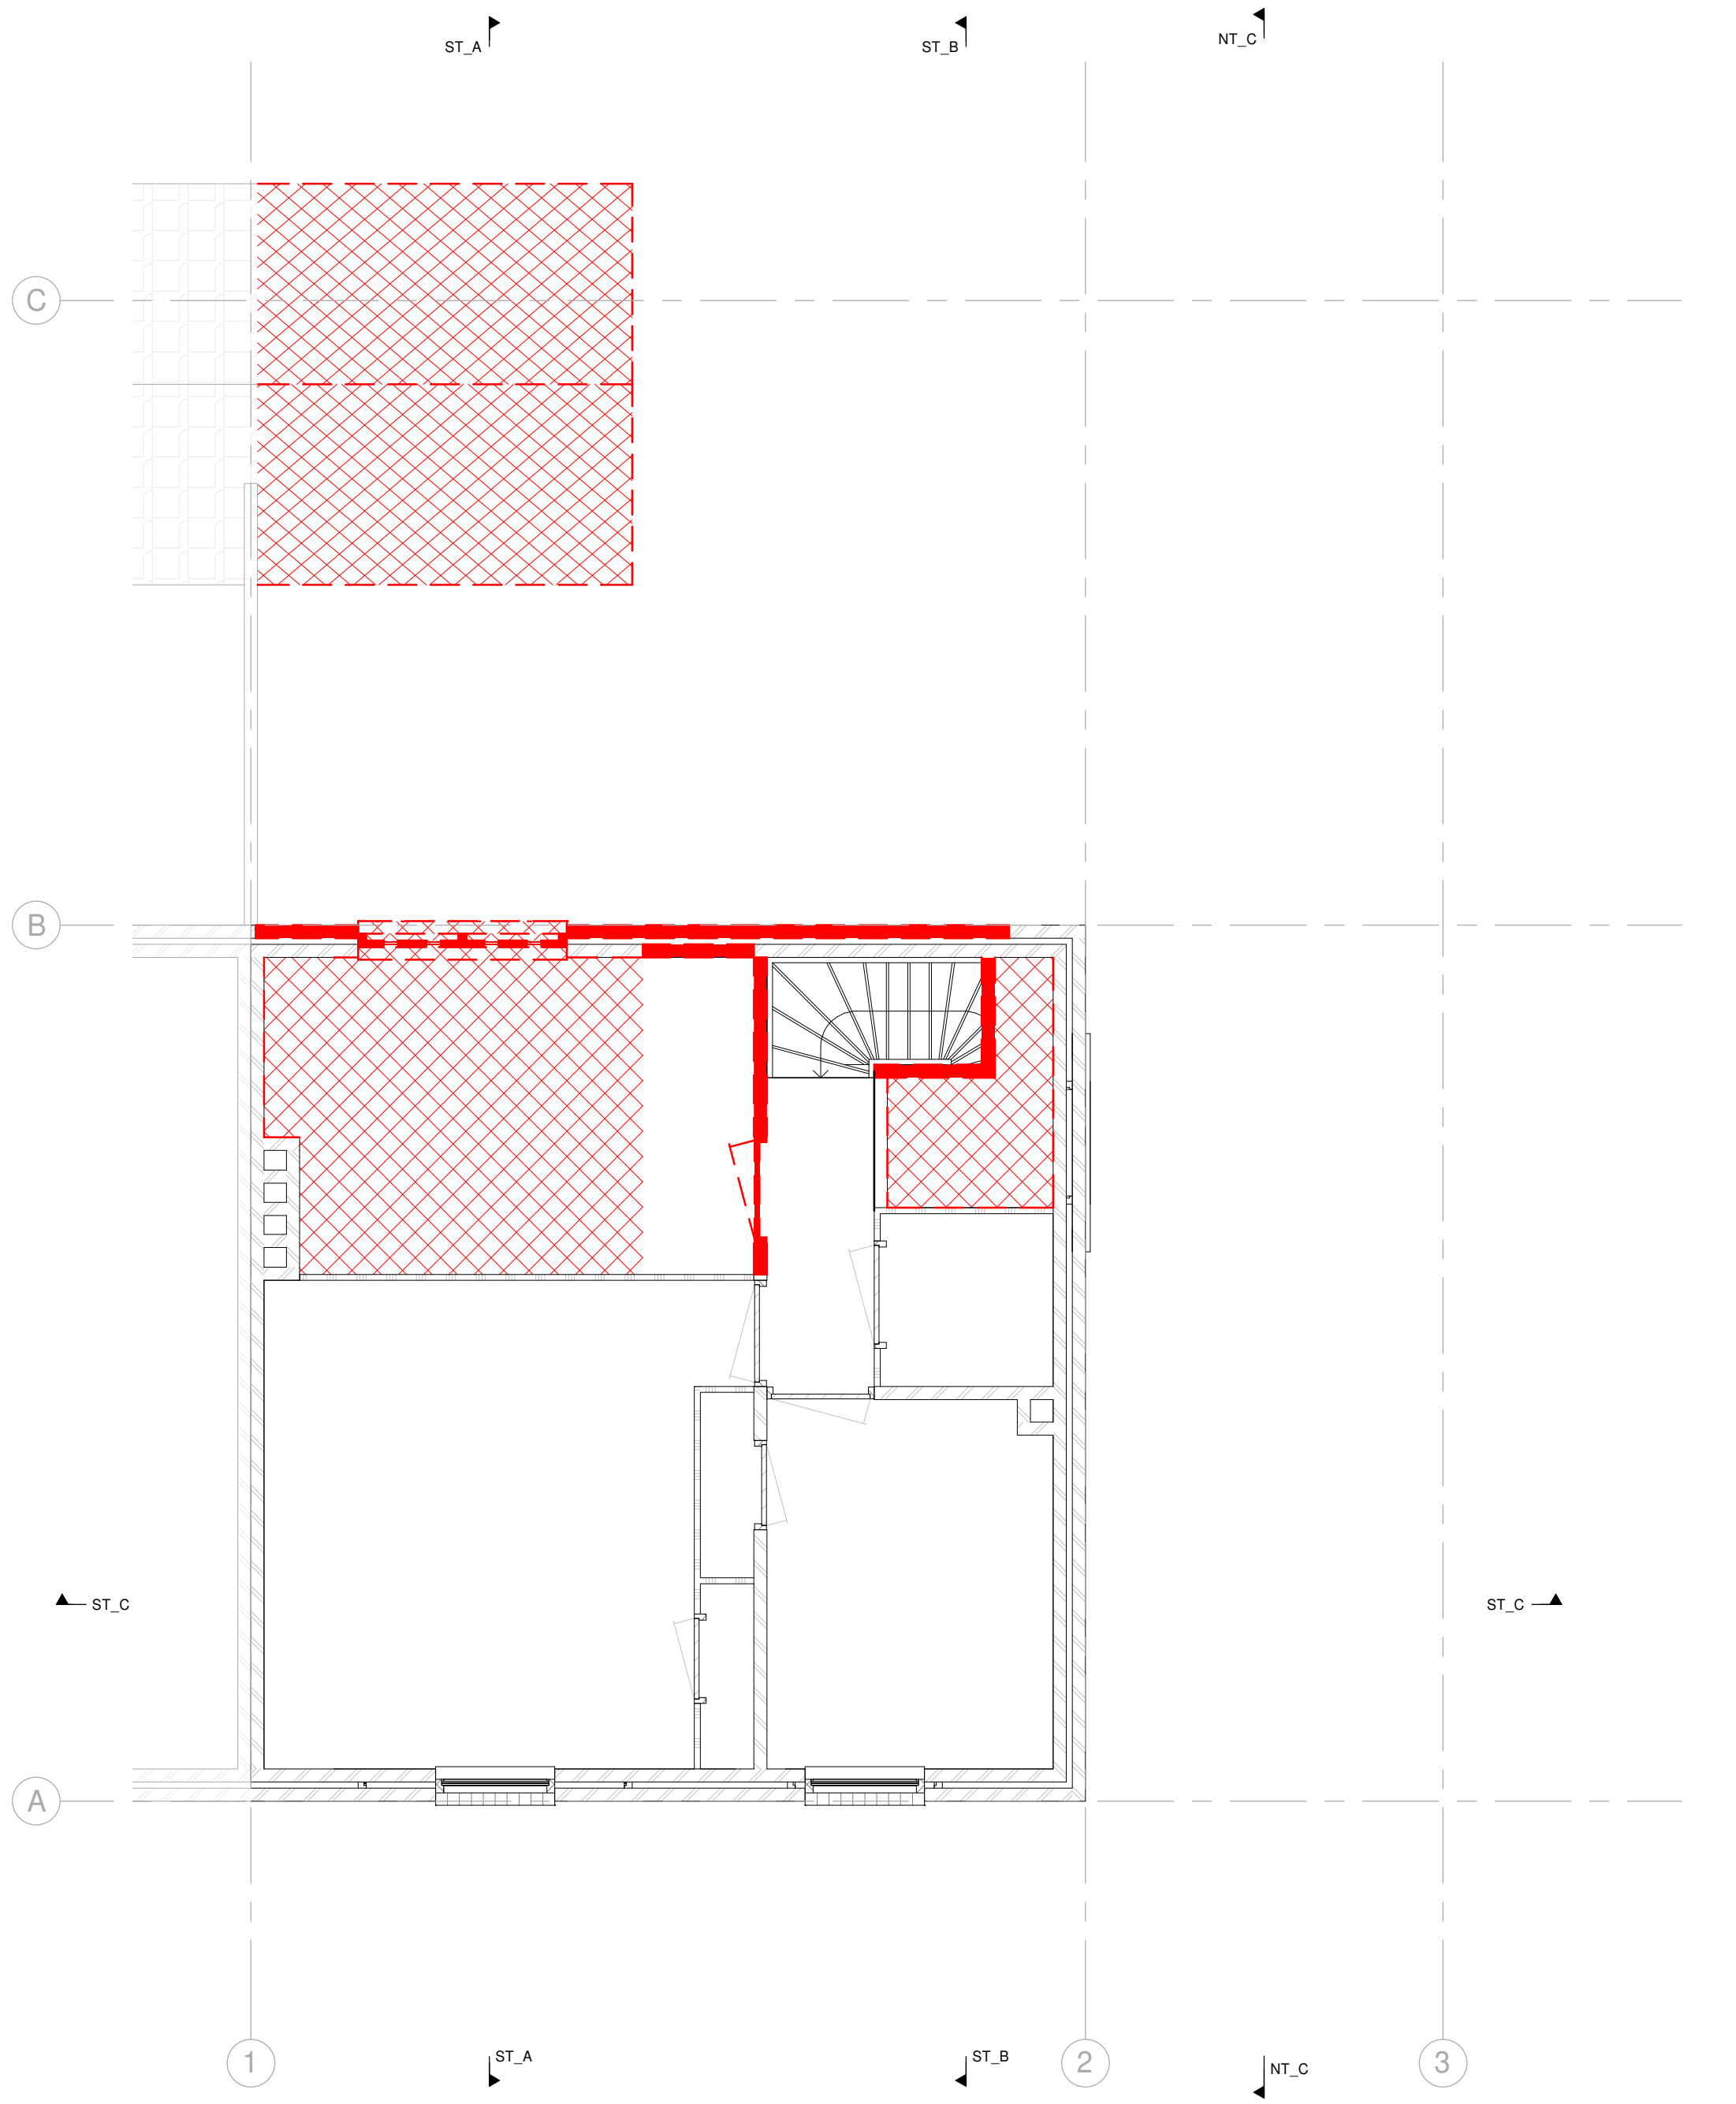

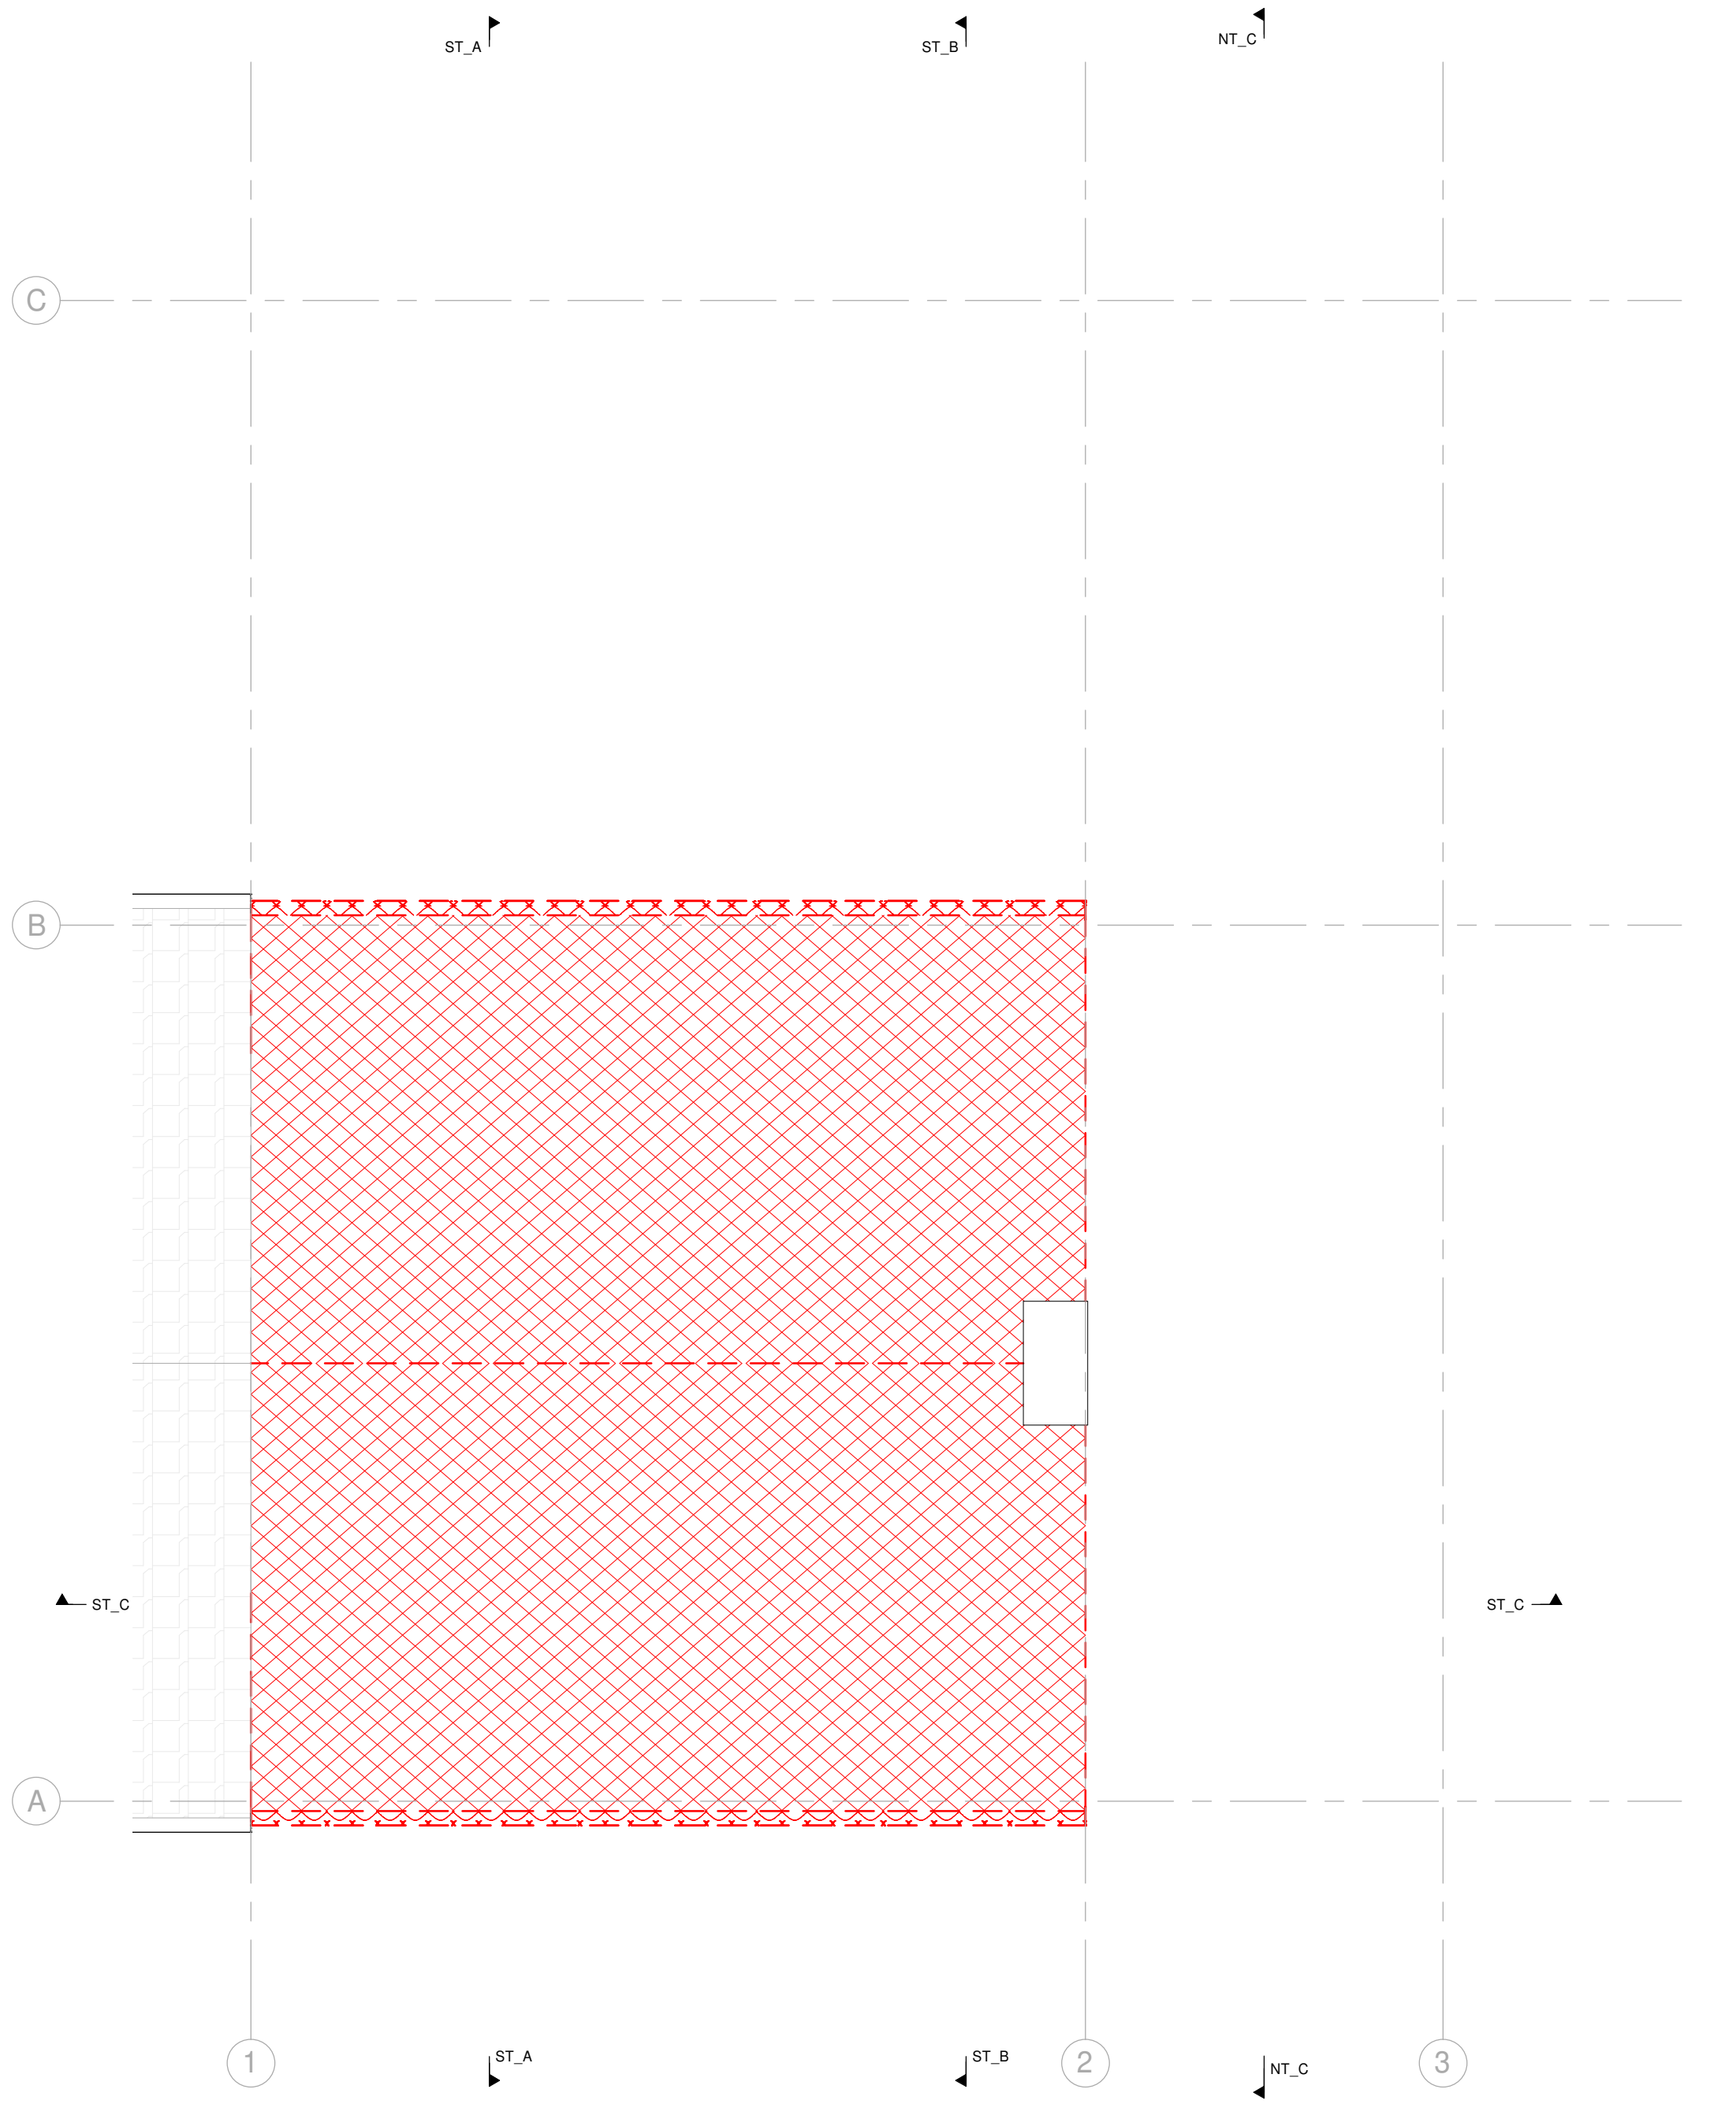

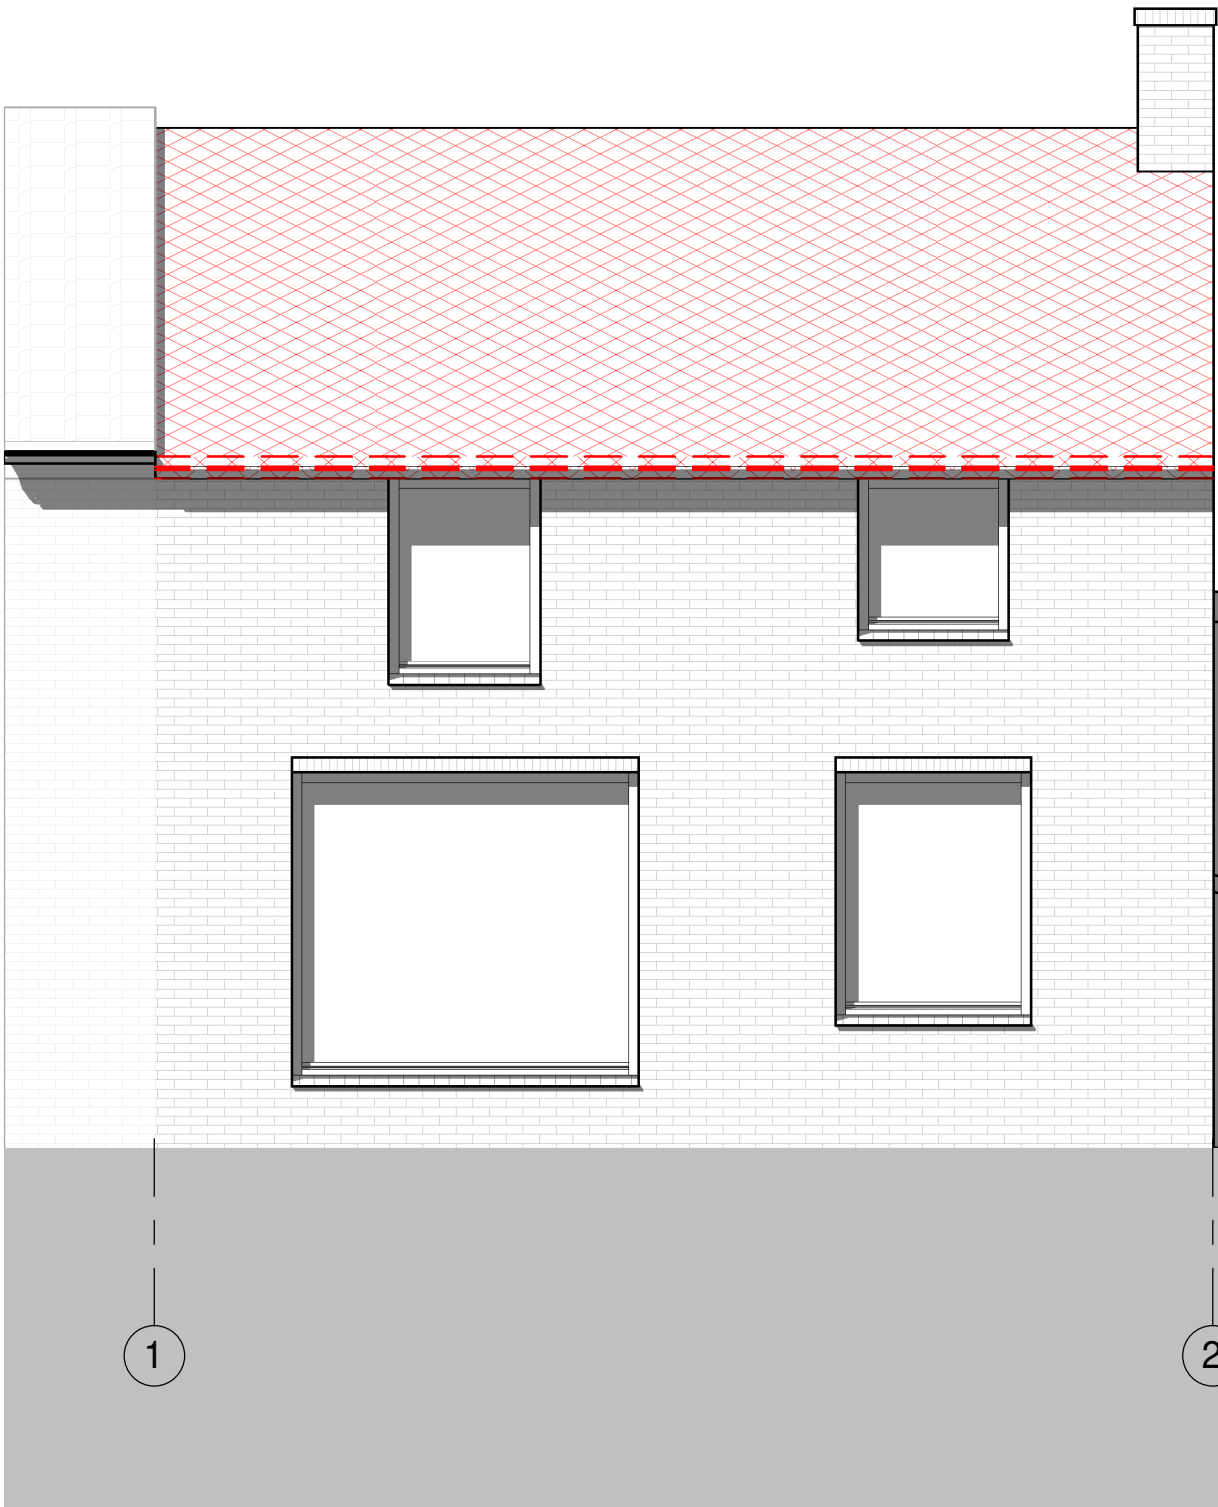

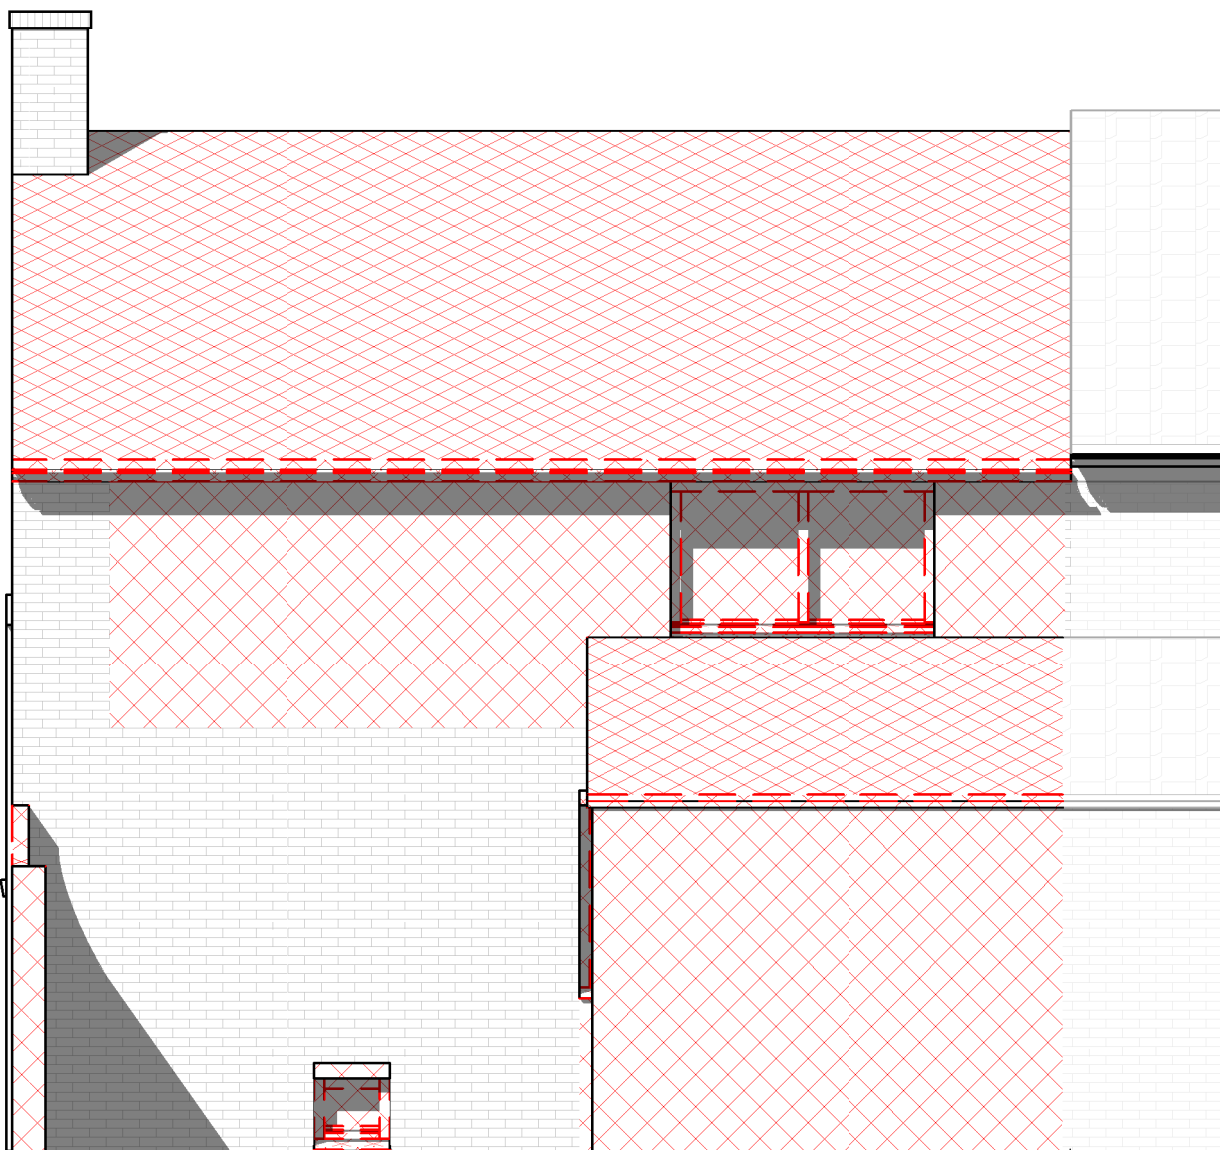

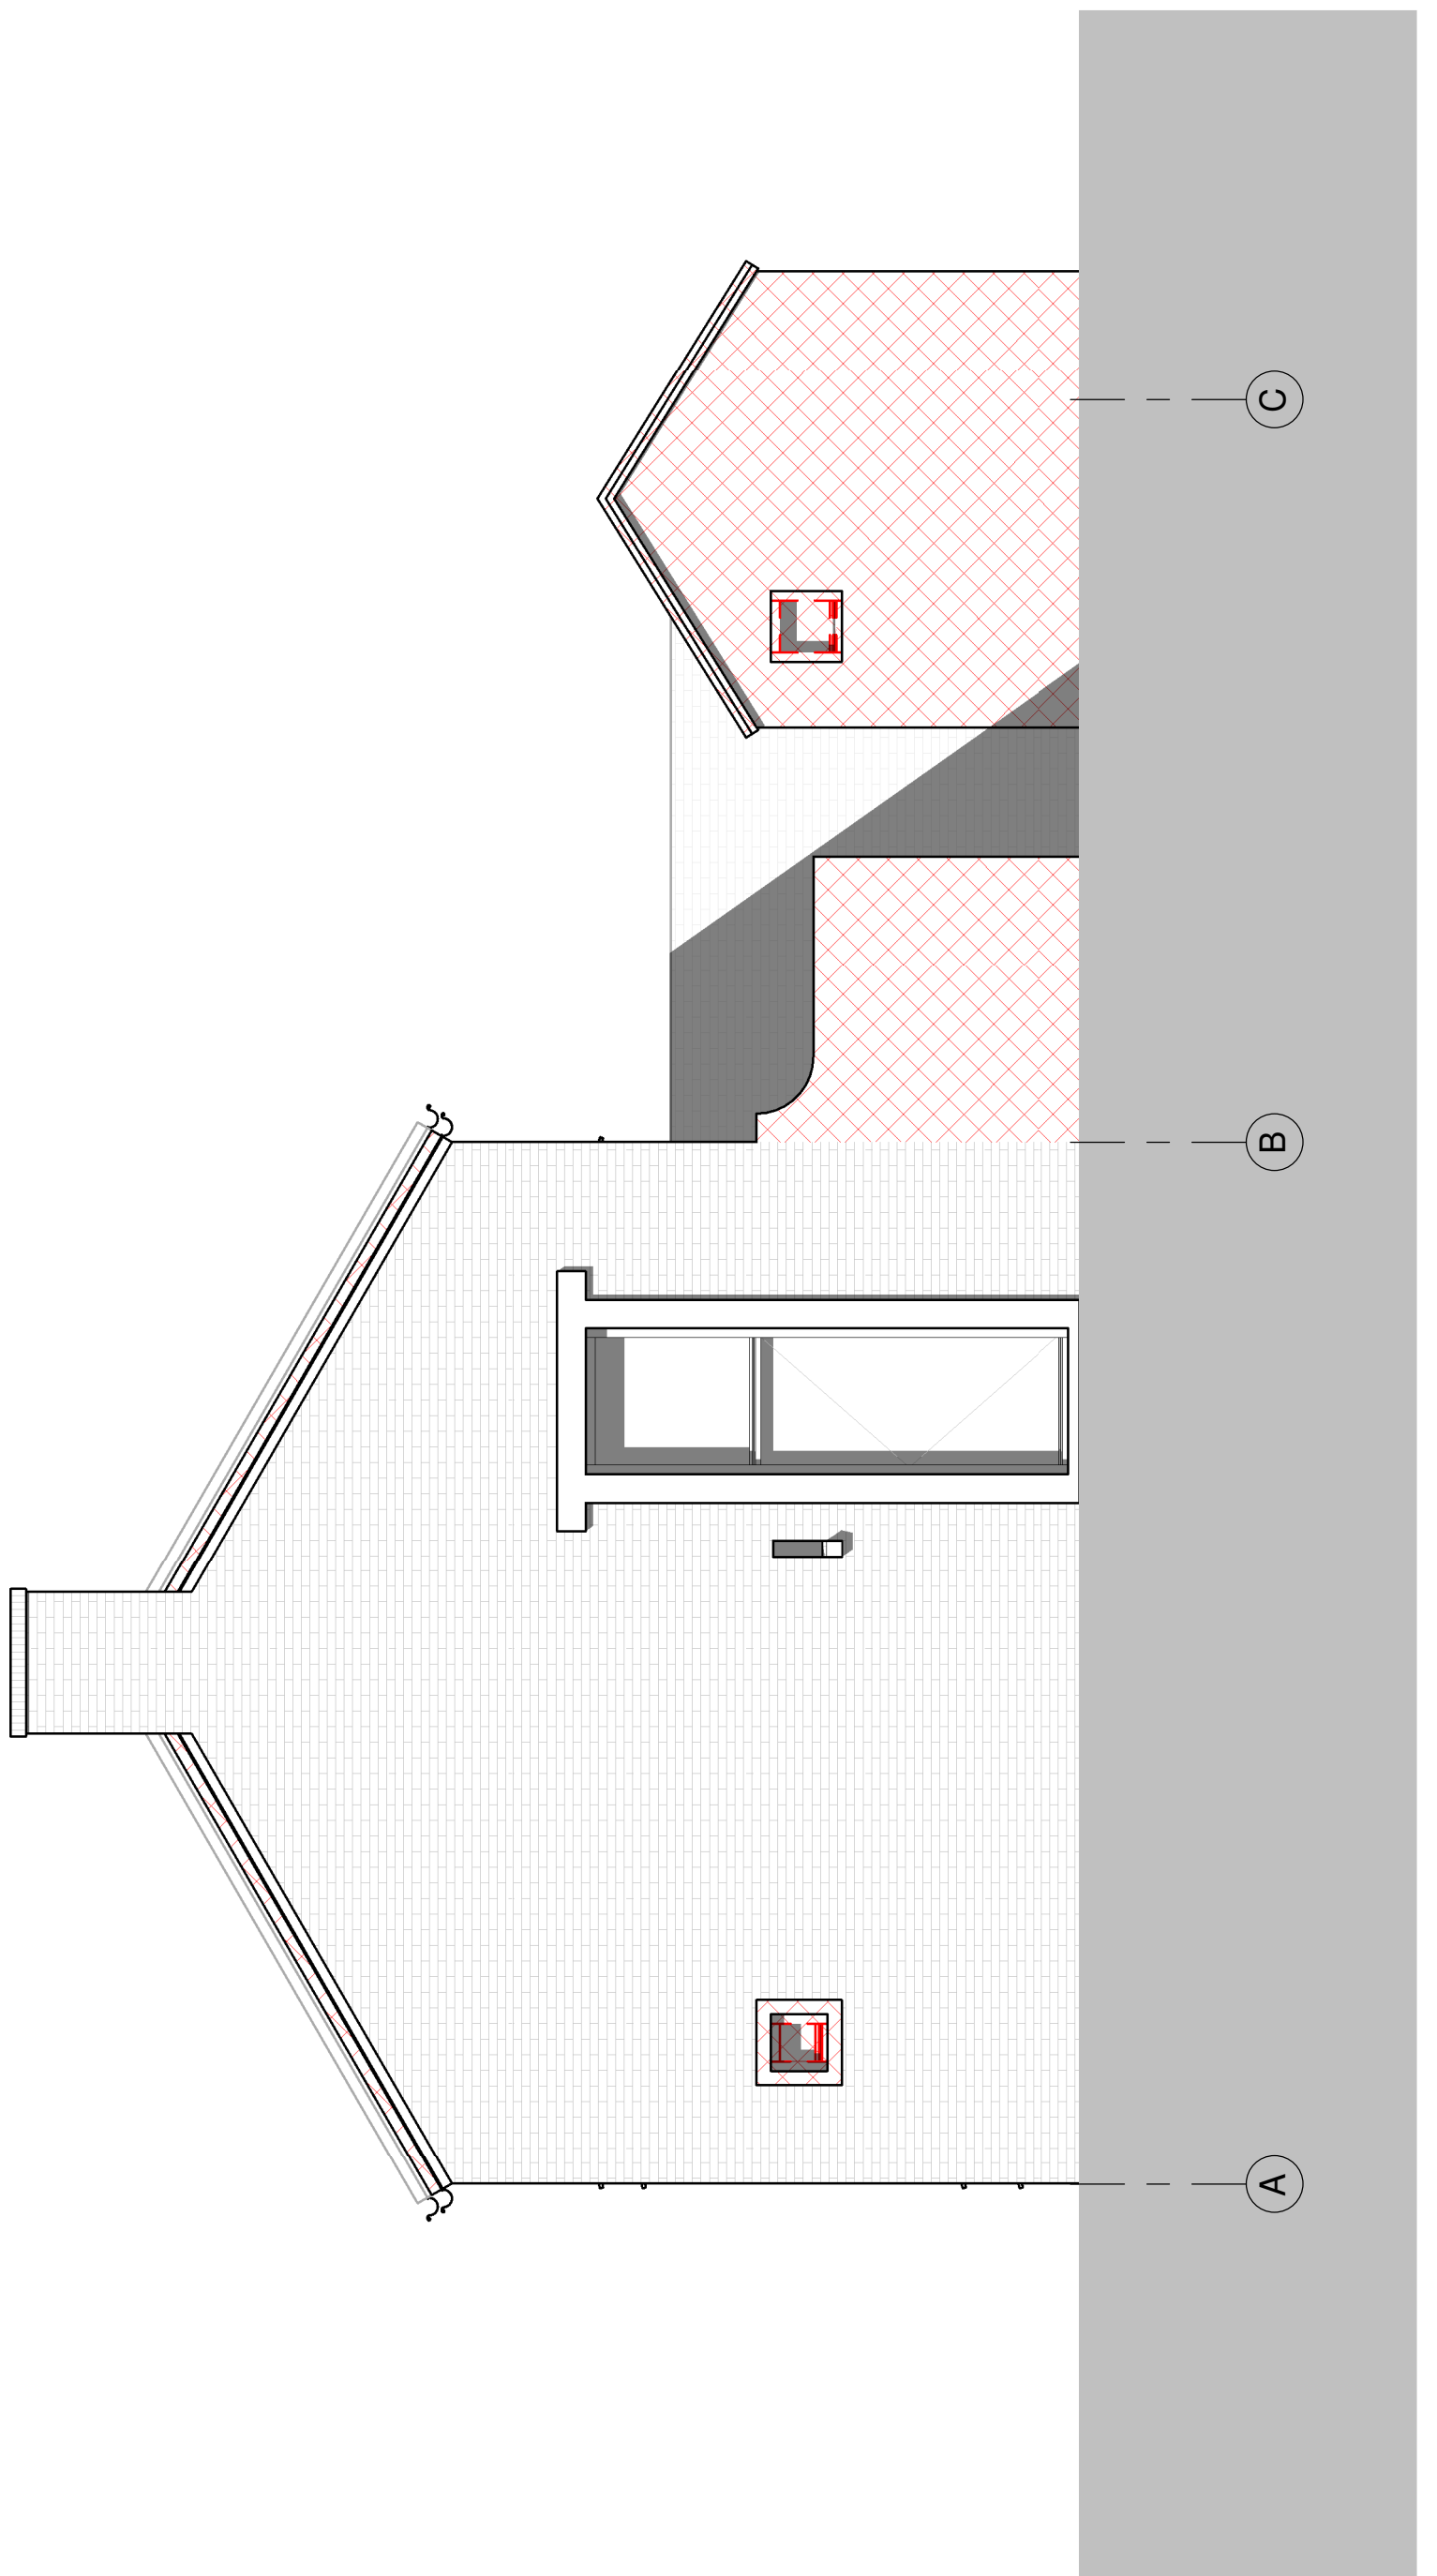


09 nok
6500 +P


02 verdieping
5170 +P

01 verdieping
2750 +P

00 begane grond
0 +P

-80 +P
maaiveld

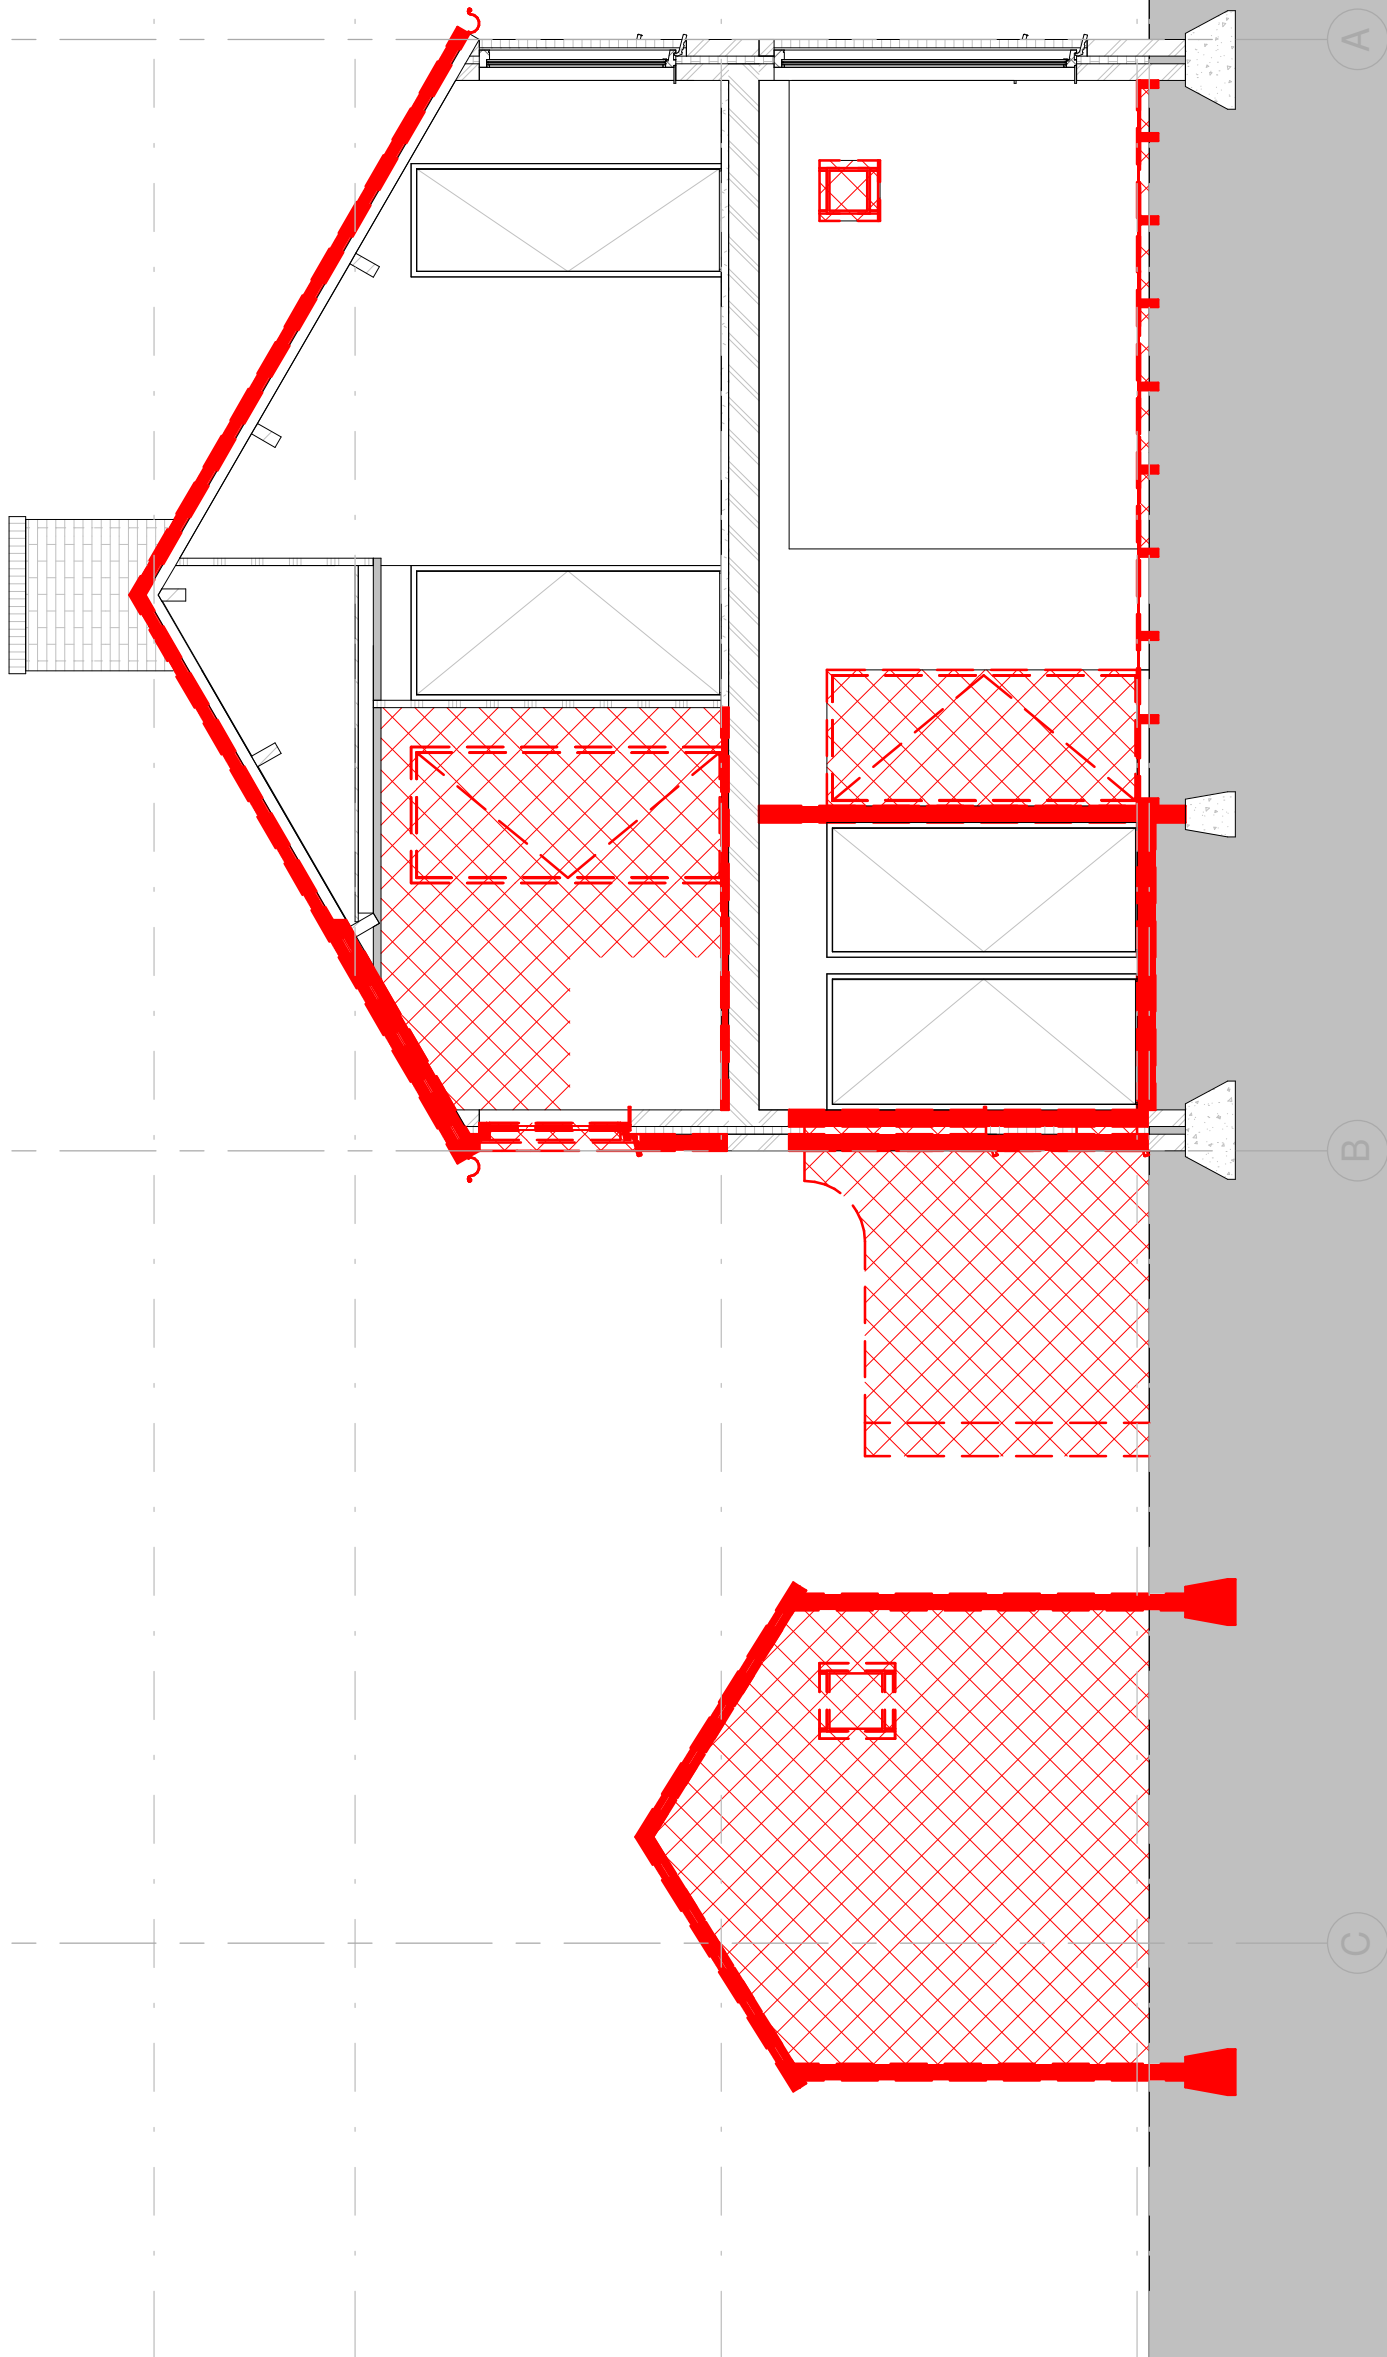

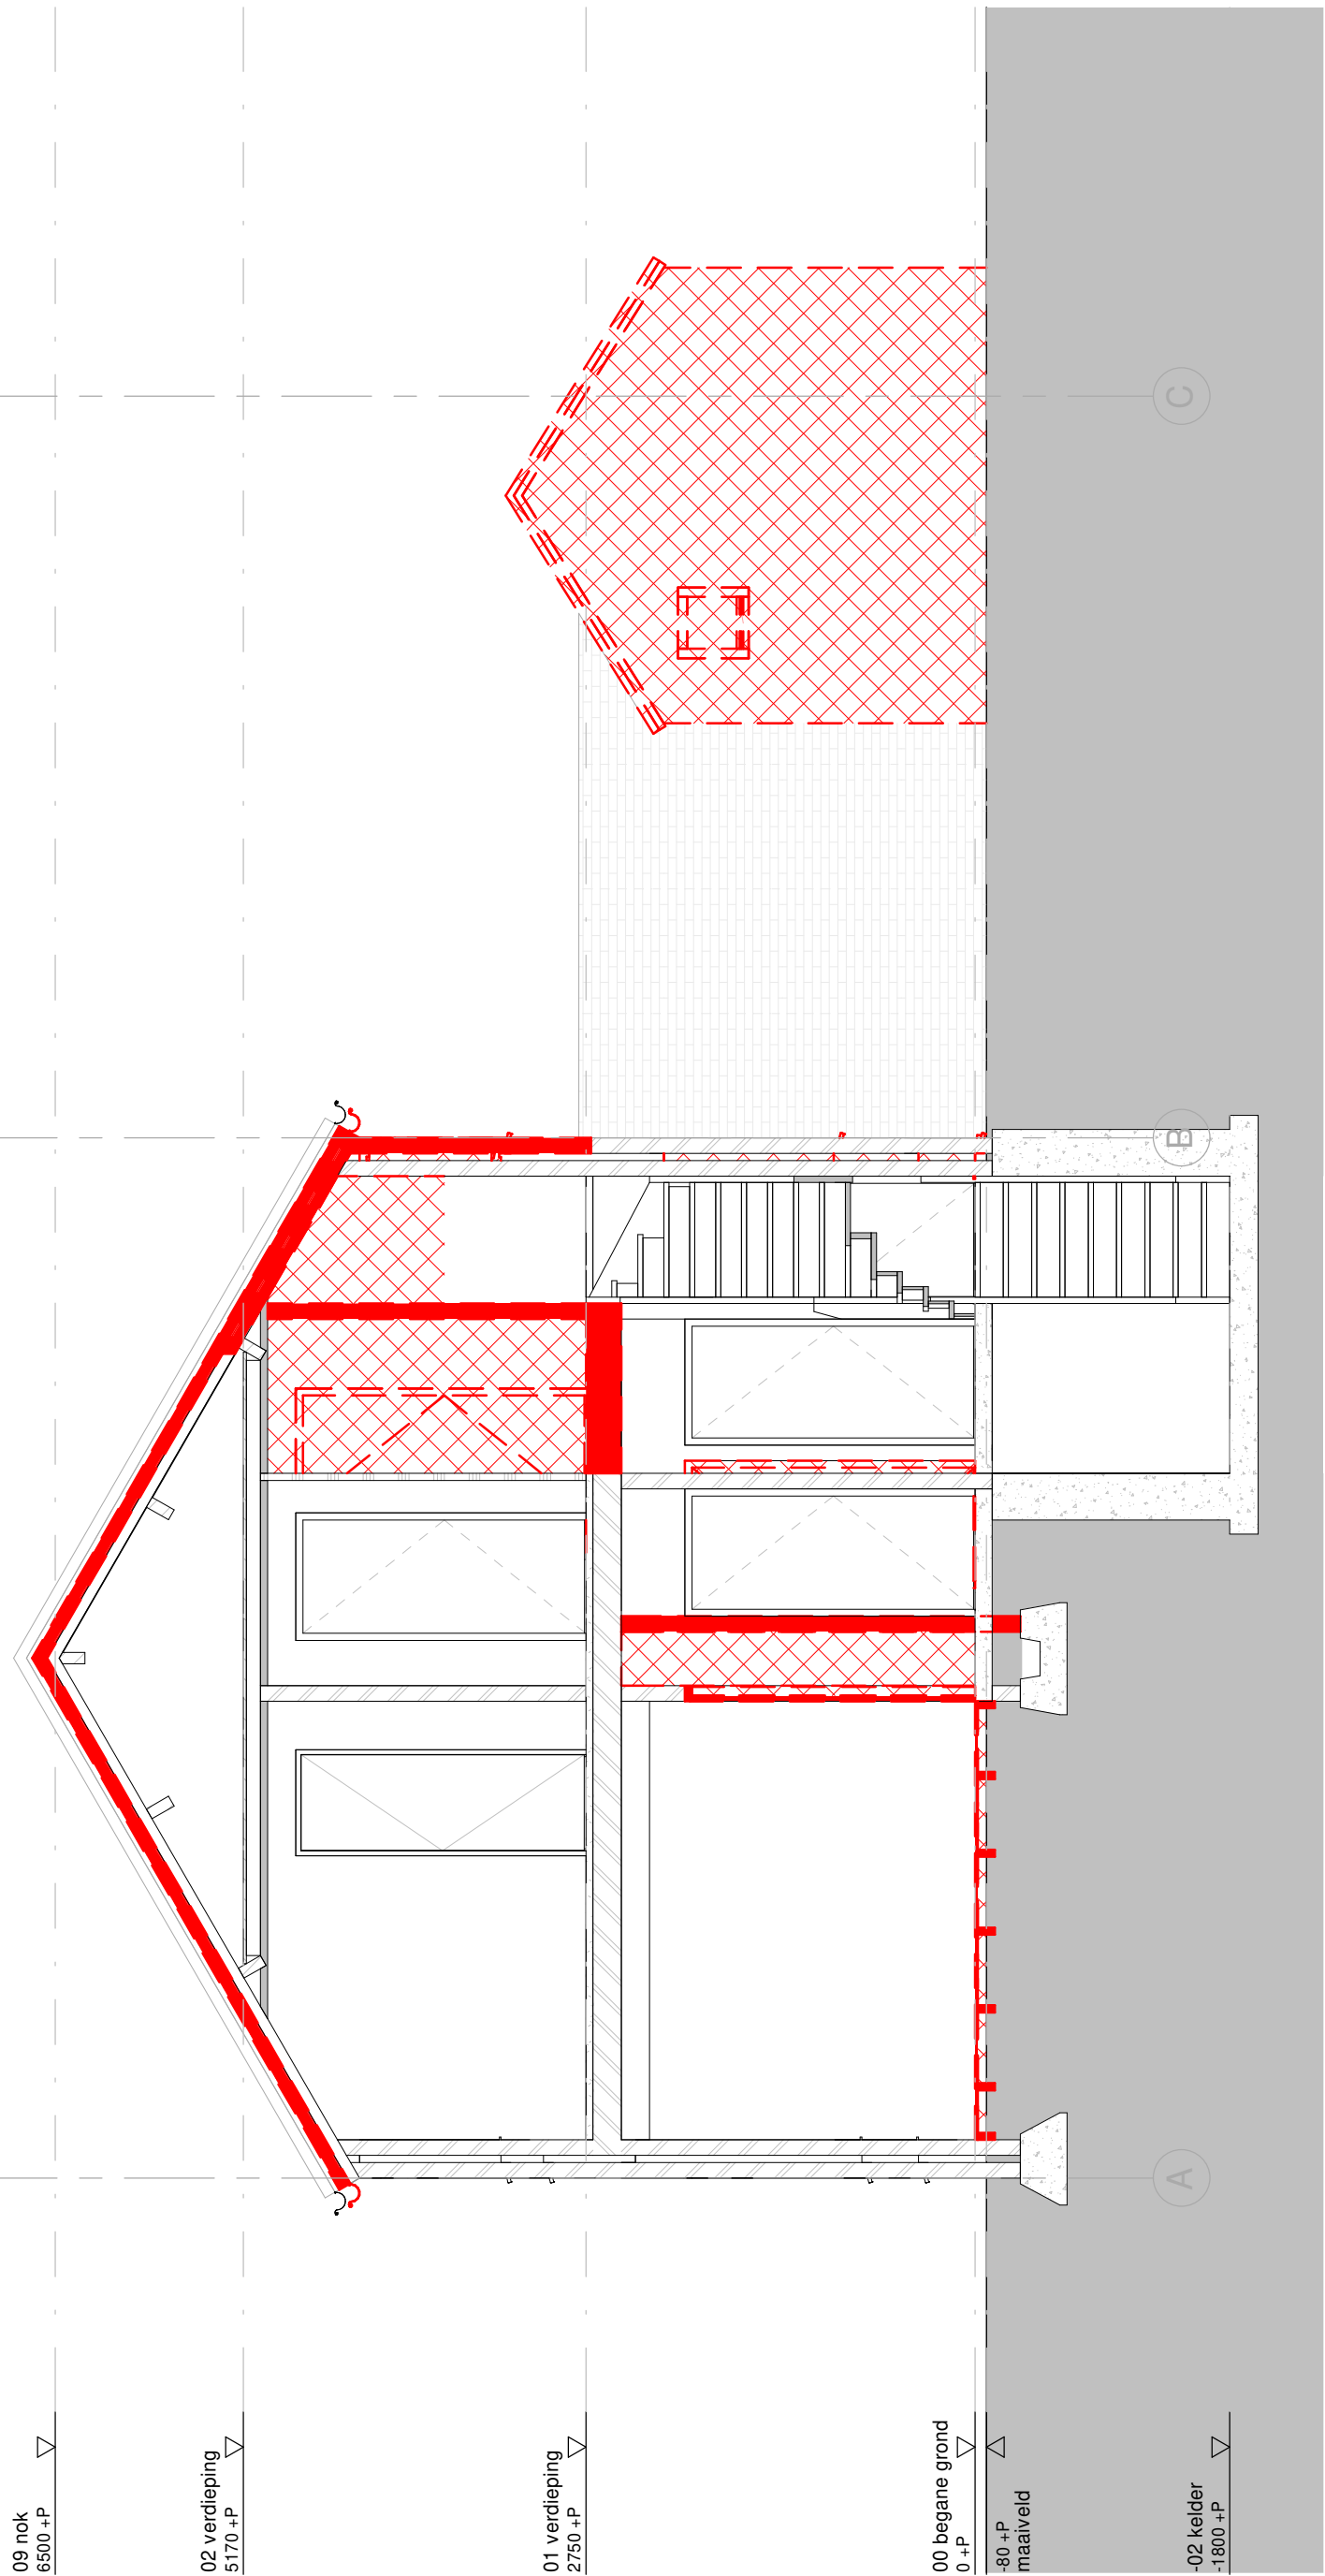

09 nok
6500 +P

02 verdieping
5170 +P

01 verdieping
2750 +P

00 begane grond
0 +P

-80 +P
maaiveld

-02 kelder
-1800 +P

