



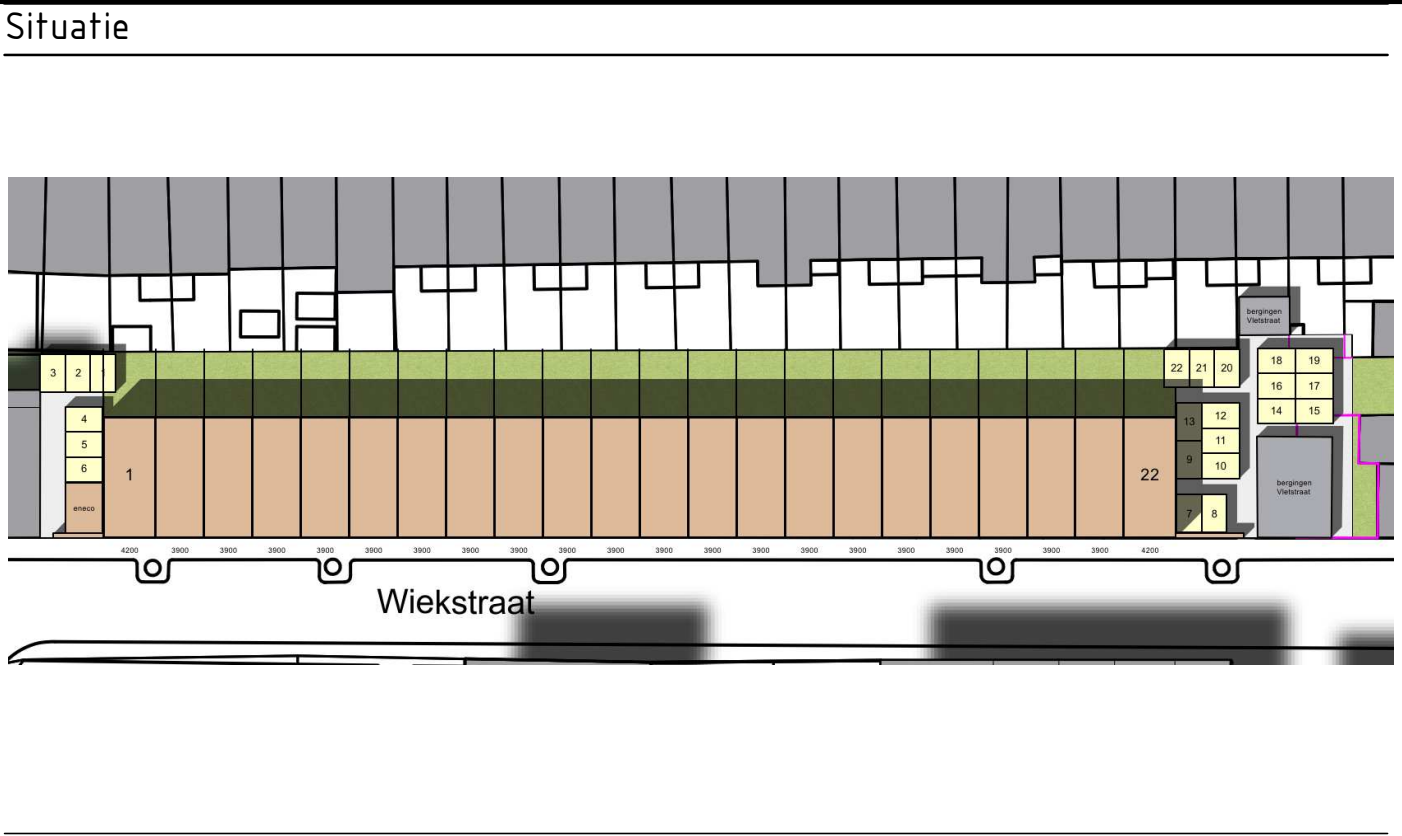

GEWUJZIGD
wijz. a

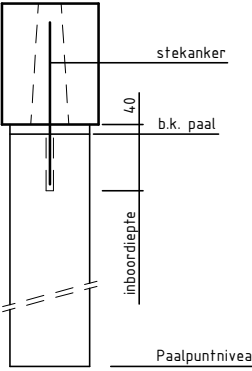


lg.: vgl. leverancier
wap.: vgl. leverancier

- Type funderingspaal n.t.b. (NEN-EN 1997)
- Uitvoering vgl. BRL-K237-01 + bijlage A.
 - Voor de sonderingen zie rapport: ??? (???) d.d. ???
 - Betonkwaliteit: vgl. leverancier
 - Staalkwaliteit: B500B
 - Milieuklasse: vgl. leverancier
 - Het boren van een paal aanvangen bij een sondering.
 - Tijdens het inbrengen dient continue registratie plaats te vinden van de betonmorteldruk en het geleverde koppel.
 - Indien de paalkop op de hoogte wordt afgewerkt, dan dient een bekisting te worden toegepast.
 - Voor het bepalen van de paallengte is ervan uitgegaan dat er wordt geschroefd vanuit een ontgraven bouwput.
 - De hart-op-hart afstand is tenminste 4x de paaldiameter (4-D), met een minimum van 2,0m, indien deze kleiner is dan 4-D of 2,0m dient er een verhardingstijd van min. 4 uur in acht te worden genomen.
 - Alle palen akoestisch doormeten.
 - Palen inmeten.
 - Afwijkingen > 30mm versturen aan Goudstikker - de Vries

Peil = ??,00m + N.A.P

sonderingen nog niet gemaakt, palenplan indicatief

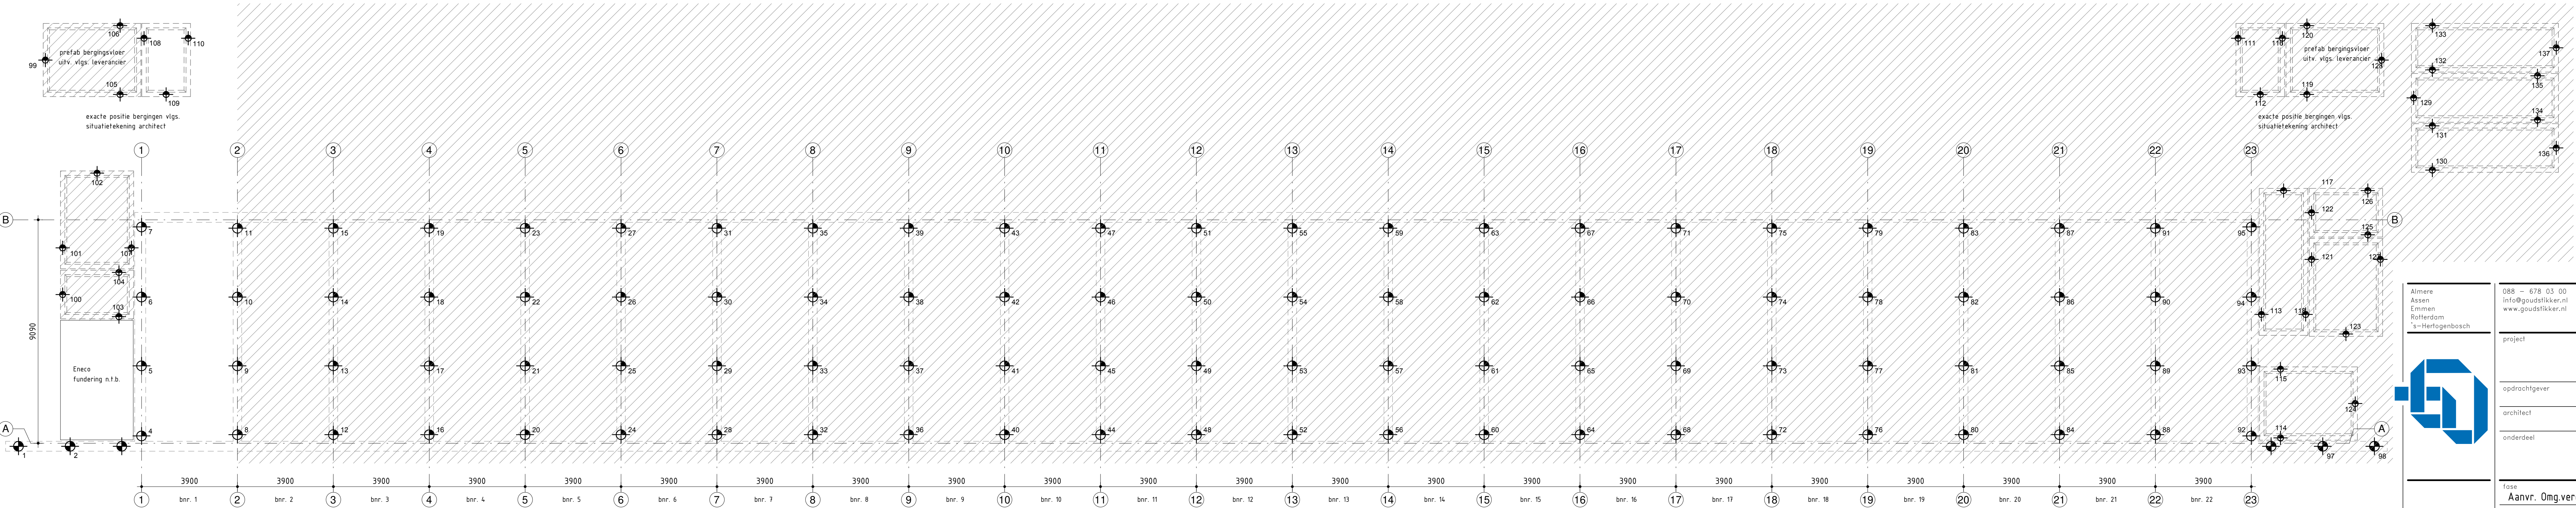

Almere
Assen
Emmen
Rotterdam
s=Hertogenbosch

088 - 678 03 00
info@goudstikker.nl
www.goudstikker.nl



goudstikker | de vries

ROTTERDAM; 22 woningen Wiekstraat

opdrachtgever

architect

onderdeel

Heijmans Woningbouw B.V.

VSAP

Palenplan, bnr 1

fase

Aanvr. Omg.verg.

constructeur

n

status

definitief

1 : 100

formaat

A2 (420x1189)

werknnummer

20205134

datum

15-12-2020

19-02-2021

tekeningnummer

A0-001

wijziging

a