
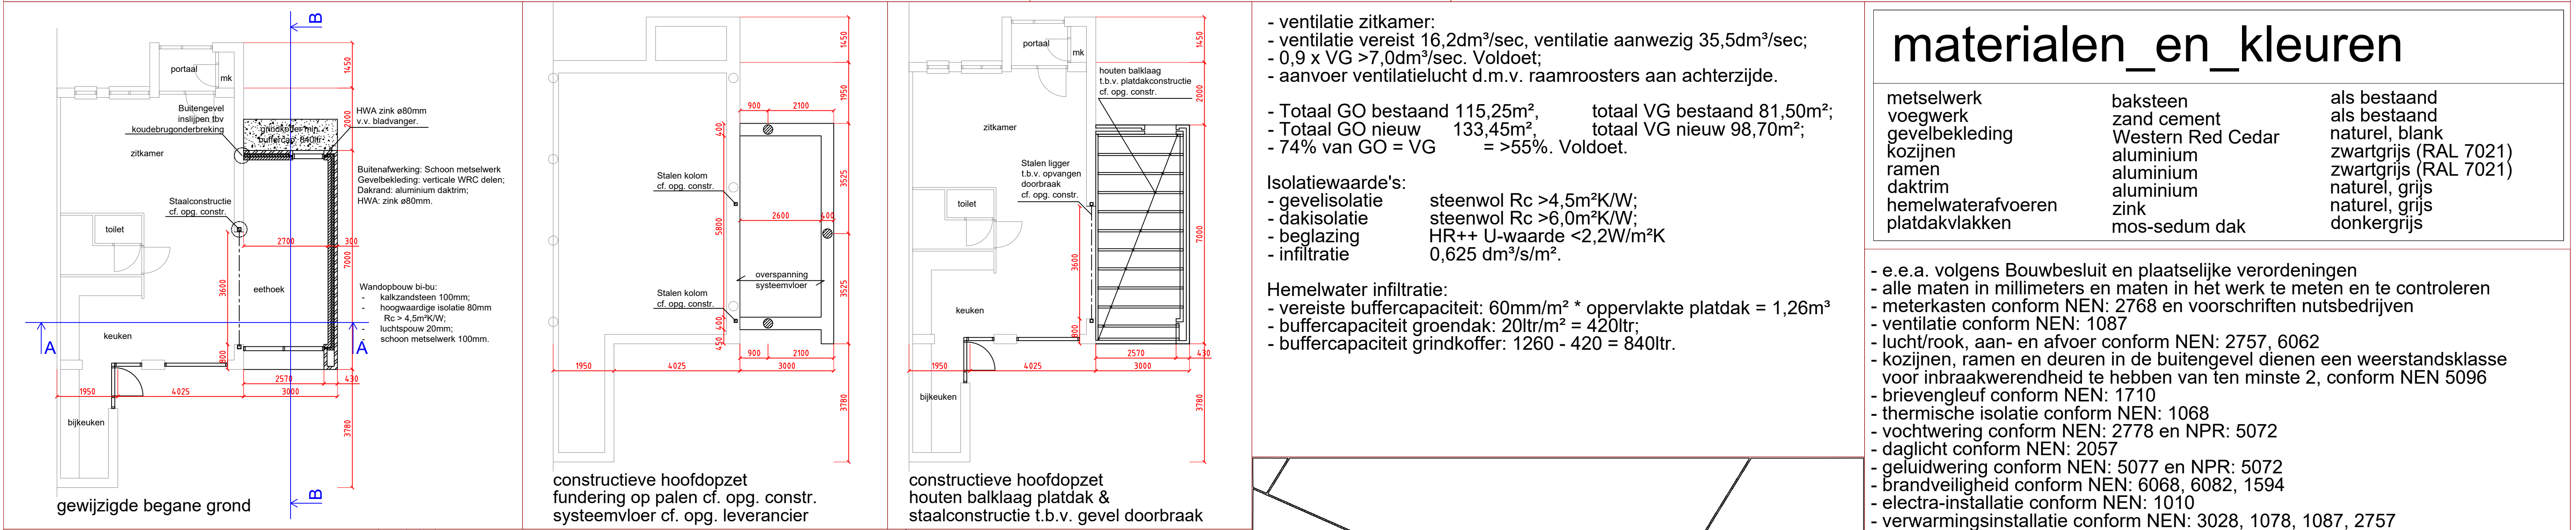


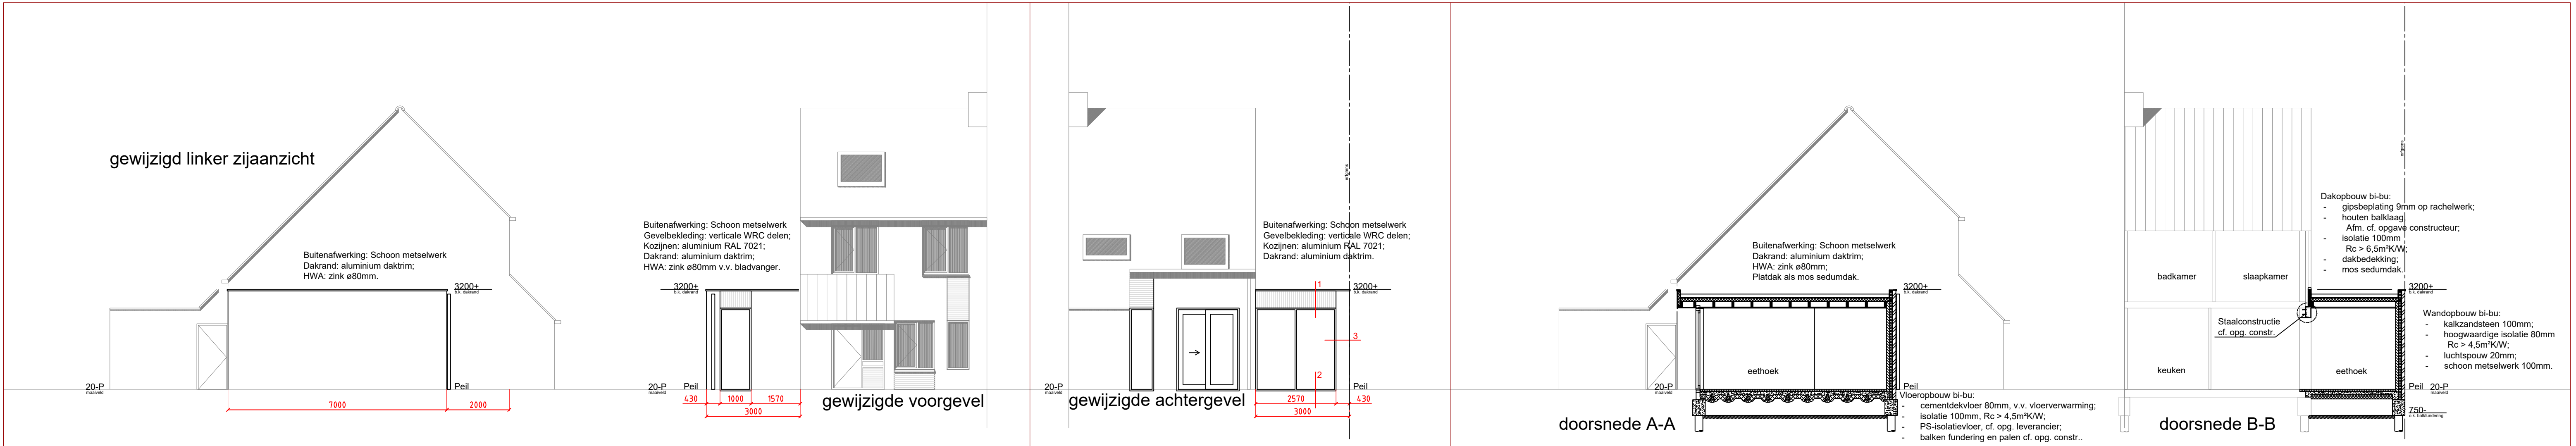

materialen_en_kleuren

metselwerk	baksteen	als bestaand
voegwerk	zand cement	als bestaand
gevelbekleding	Western Red Cedar	natuur, blank
kozijnen	aluminium	zwartgrijs (RAL 7021)
ramen	aluminium	zwartgrijs (RAL 7021)
daktrim	aluminium	natuur, grijs
hemelwaterafvoer	zink	natuur, grijs
plattendakvlakken	mos-sedum dak	donkergrijs

- e.e.a. volgens Bouwbesluit en plaatselijke verordeningen
- alle maten in millimeters en maten in het werk te meten en te controleren
- meterkasten conform NEN: 2768 en voorschriften nutsbedrijven
- ventilatie conform NEN: 1087
- lucht/rook, aan- en afvoer conform NEN: 2757, 6062
- kozijnen, ramen en deuren in de buitengevel dienen een weerstandsklasse voor inbraakwerendheid te hebben van ten minste 2, conform NEN 5096
- brievengleuf conform NEN: 1710
- thermische isolatie conform NEN: 1068
- vochtwering conform NEN: 2778 en NPR: 5072
- daglicht conform NEN: 2057
- geluidwering conform NEN: 5077 en NPR: 5072
- brandveiligheid conform NEN: 6068, 6082, 1594
- electra-installatie conform NEN: 1010
- verwarmingsinstallatie conform NEN: 3028, 1078, 1087, 2757
- uitwendige scheidingsconstructie conform art 3.115 (lid 1+2) en art. 3.116 (lid 1+2+3) t.b.v. wering ratten en muizen
- alle bouwmaterialen moeten voldoen aan de erkende S.B.K.-verklaringen

- bijlage berekeningen constructeur
- binnendeurkozijnen uitvoeren in hout zonder bovenlichten met stompe deuren
- binnendeurkozijnen rondom voorzien van architraven
- alle toegangen moeten een vrije hoogte >2300mm, vrije breedte >850mm hebben, tenzij anders vermeld
- alle draaidelen met dubbele naad en kierdichting in de sponningen
- neggemaat gelijk met gevelbekleding tenzij anders vermeld
- electra-installatie volgens berekening installateur
- verwarmings-installatie volgens berekening installateur
- verwarmingsbuizen in vloeren verslepen, niet over wanden
- verdelers verwarming te plaatsen in een omtimmerde kast
- riolering uitvoeren als gescheiden systeem, volgens voorschriften gemeente
- gas-installatie volgens berekening installateur
- bij storten betonvloeren rekening houden met vloerafwerking in diverse ruimten volgens nadere opgave door opdrachtgever
- bovenkant afgewerkte begane grondvloer = peil = 0,00
- alle steen-, (prefab)beton-, staal- en houtconstructies, inclusief ankers en bevestigingsmiddelen, volgens berekeningen en tekeningen constructeur
- dilataties volgens fabrikant stenen

WIJZIGING	OMSCHRIJVING	NAAM	DATUM
WIJZIGING 1	Buffers hemelwater, maaiveld & constructieve hoofdopzet	JH	08-01-2021
WIJZIGING 2	Aanpassen constructie cf. opg. constr.	JH	04-03-2021
WIJZIGING 3	Aanpassen schoon metselwerk en voegwerk	JH	04-03-2021
WIJZIGING 4			-20..

Schaal :	1 : 100	Status	☒ ONTWERP
Datum :	16-12-2020		☒ WERKTEKENING
Getekend :	JH		☐ REVISIE

Gewijzigde situatie			Blad
Bouwaanvraag			01
Appeldijk 28			Van 02
5754 CL Deurne			Wijz nr. 0
Tekening nr. B-01			A1

