


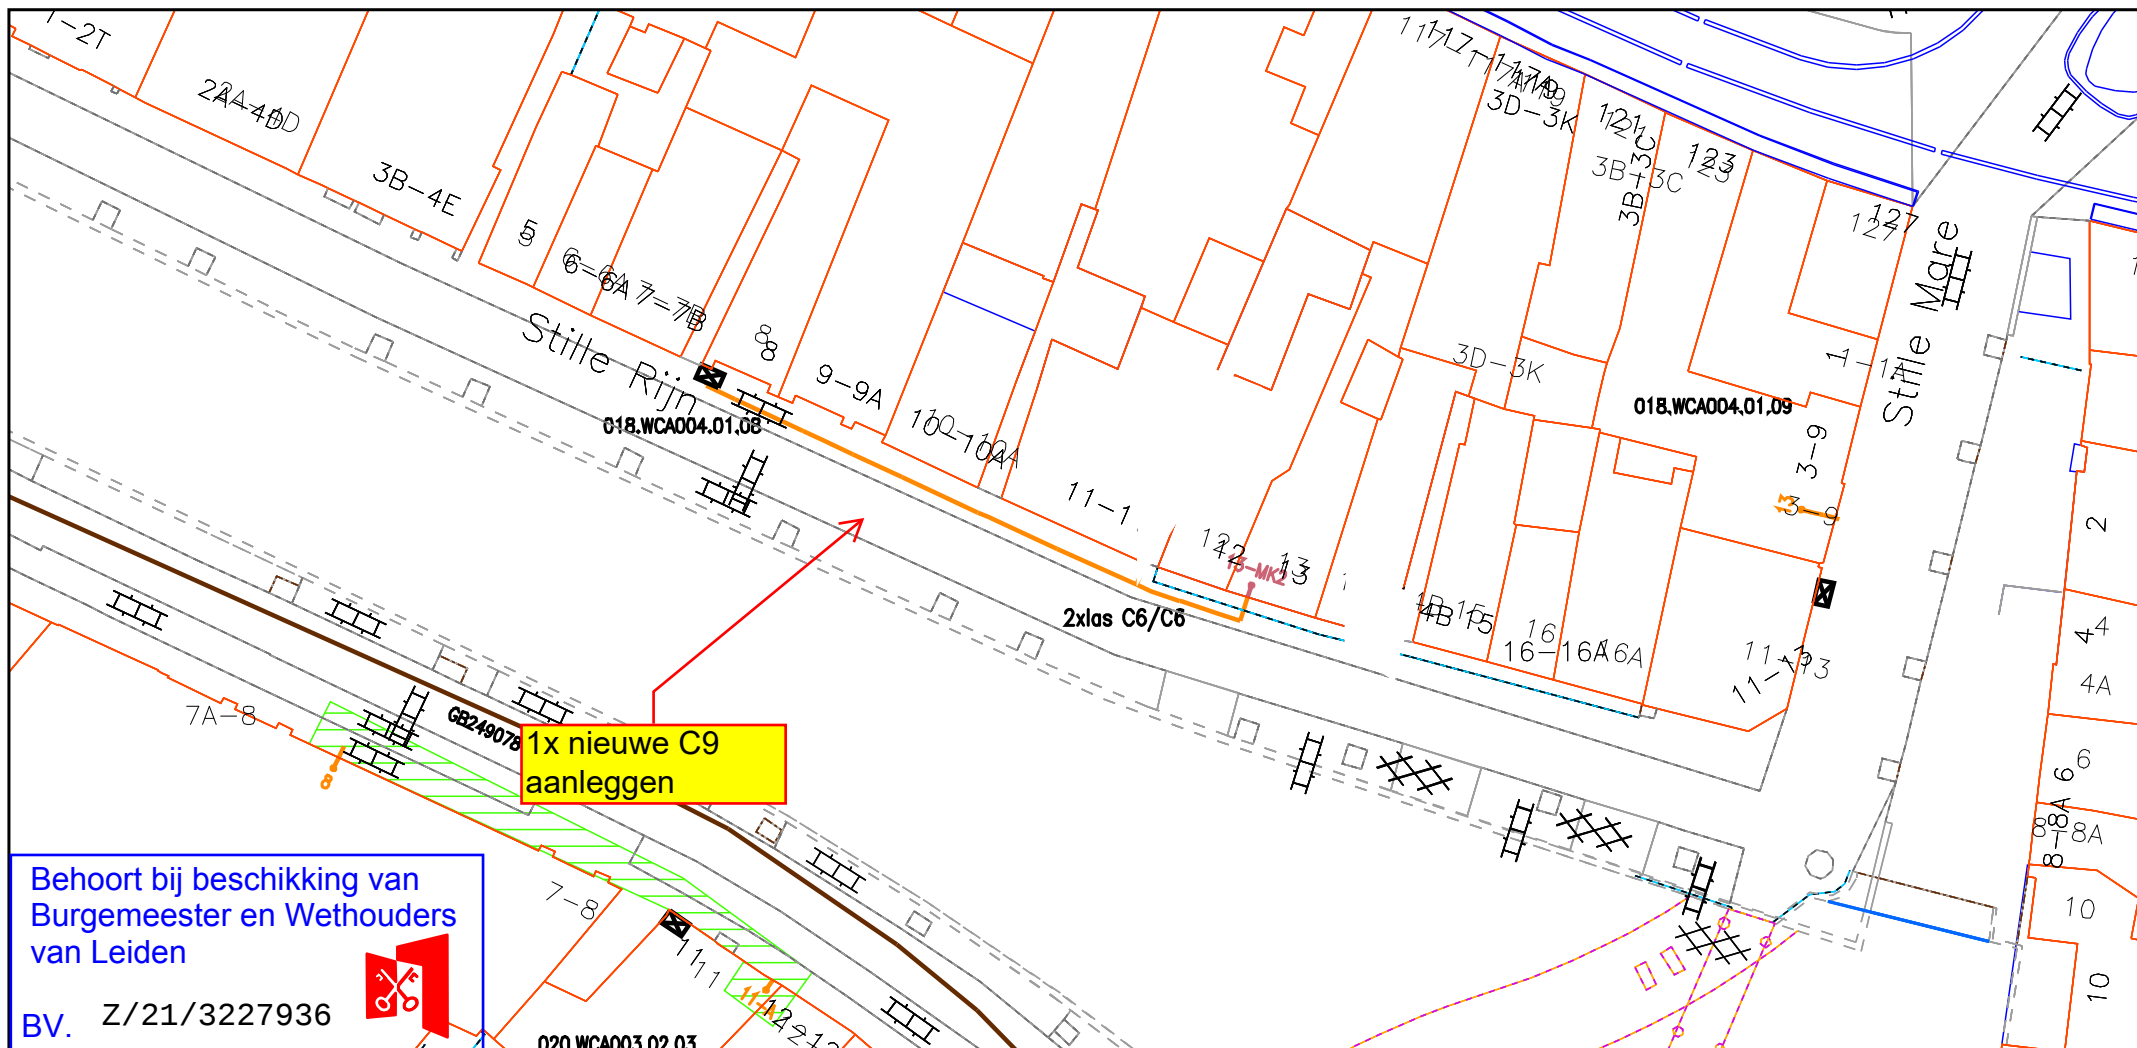

Legenda Behuizing / Huisje(in bedrijf) Geul(gepland) Kabelgoot(gepland) CAI [Gis] Cai Aansluitdoos(gepland)		Title: H01537570_STILLE_RIJN_13_MK2_LEIDEN		
		Nummer 93545-463885		
GOEDGEKEURD VOOR UITVOERING CIAG d.d.: 16-02-2020 Paraaf:		LEIDEN		
		Schaal: 1:500		
		User: nvleeuwen		
		ACE: CATV		
		Plotdatum: 16/02/2021		
		Size: A4		