


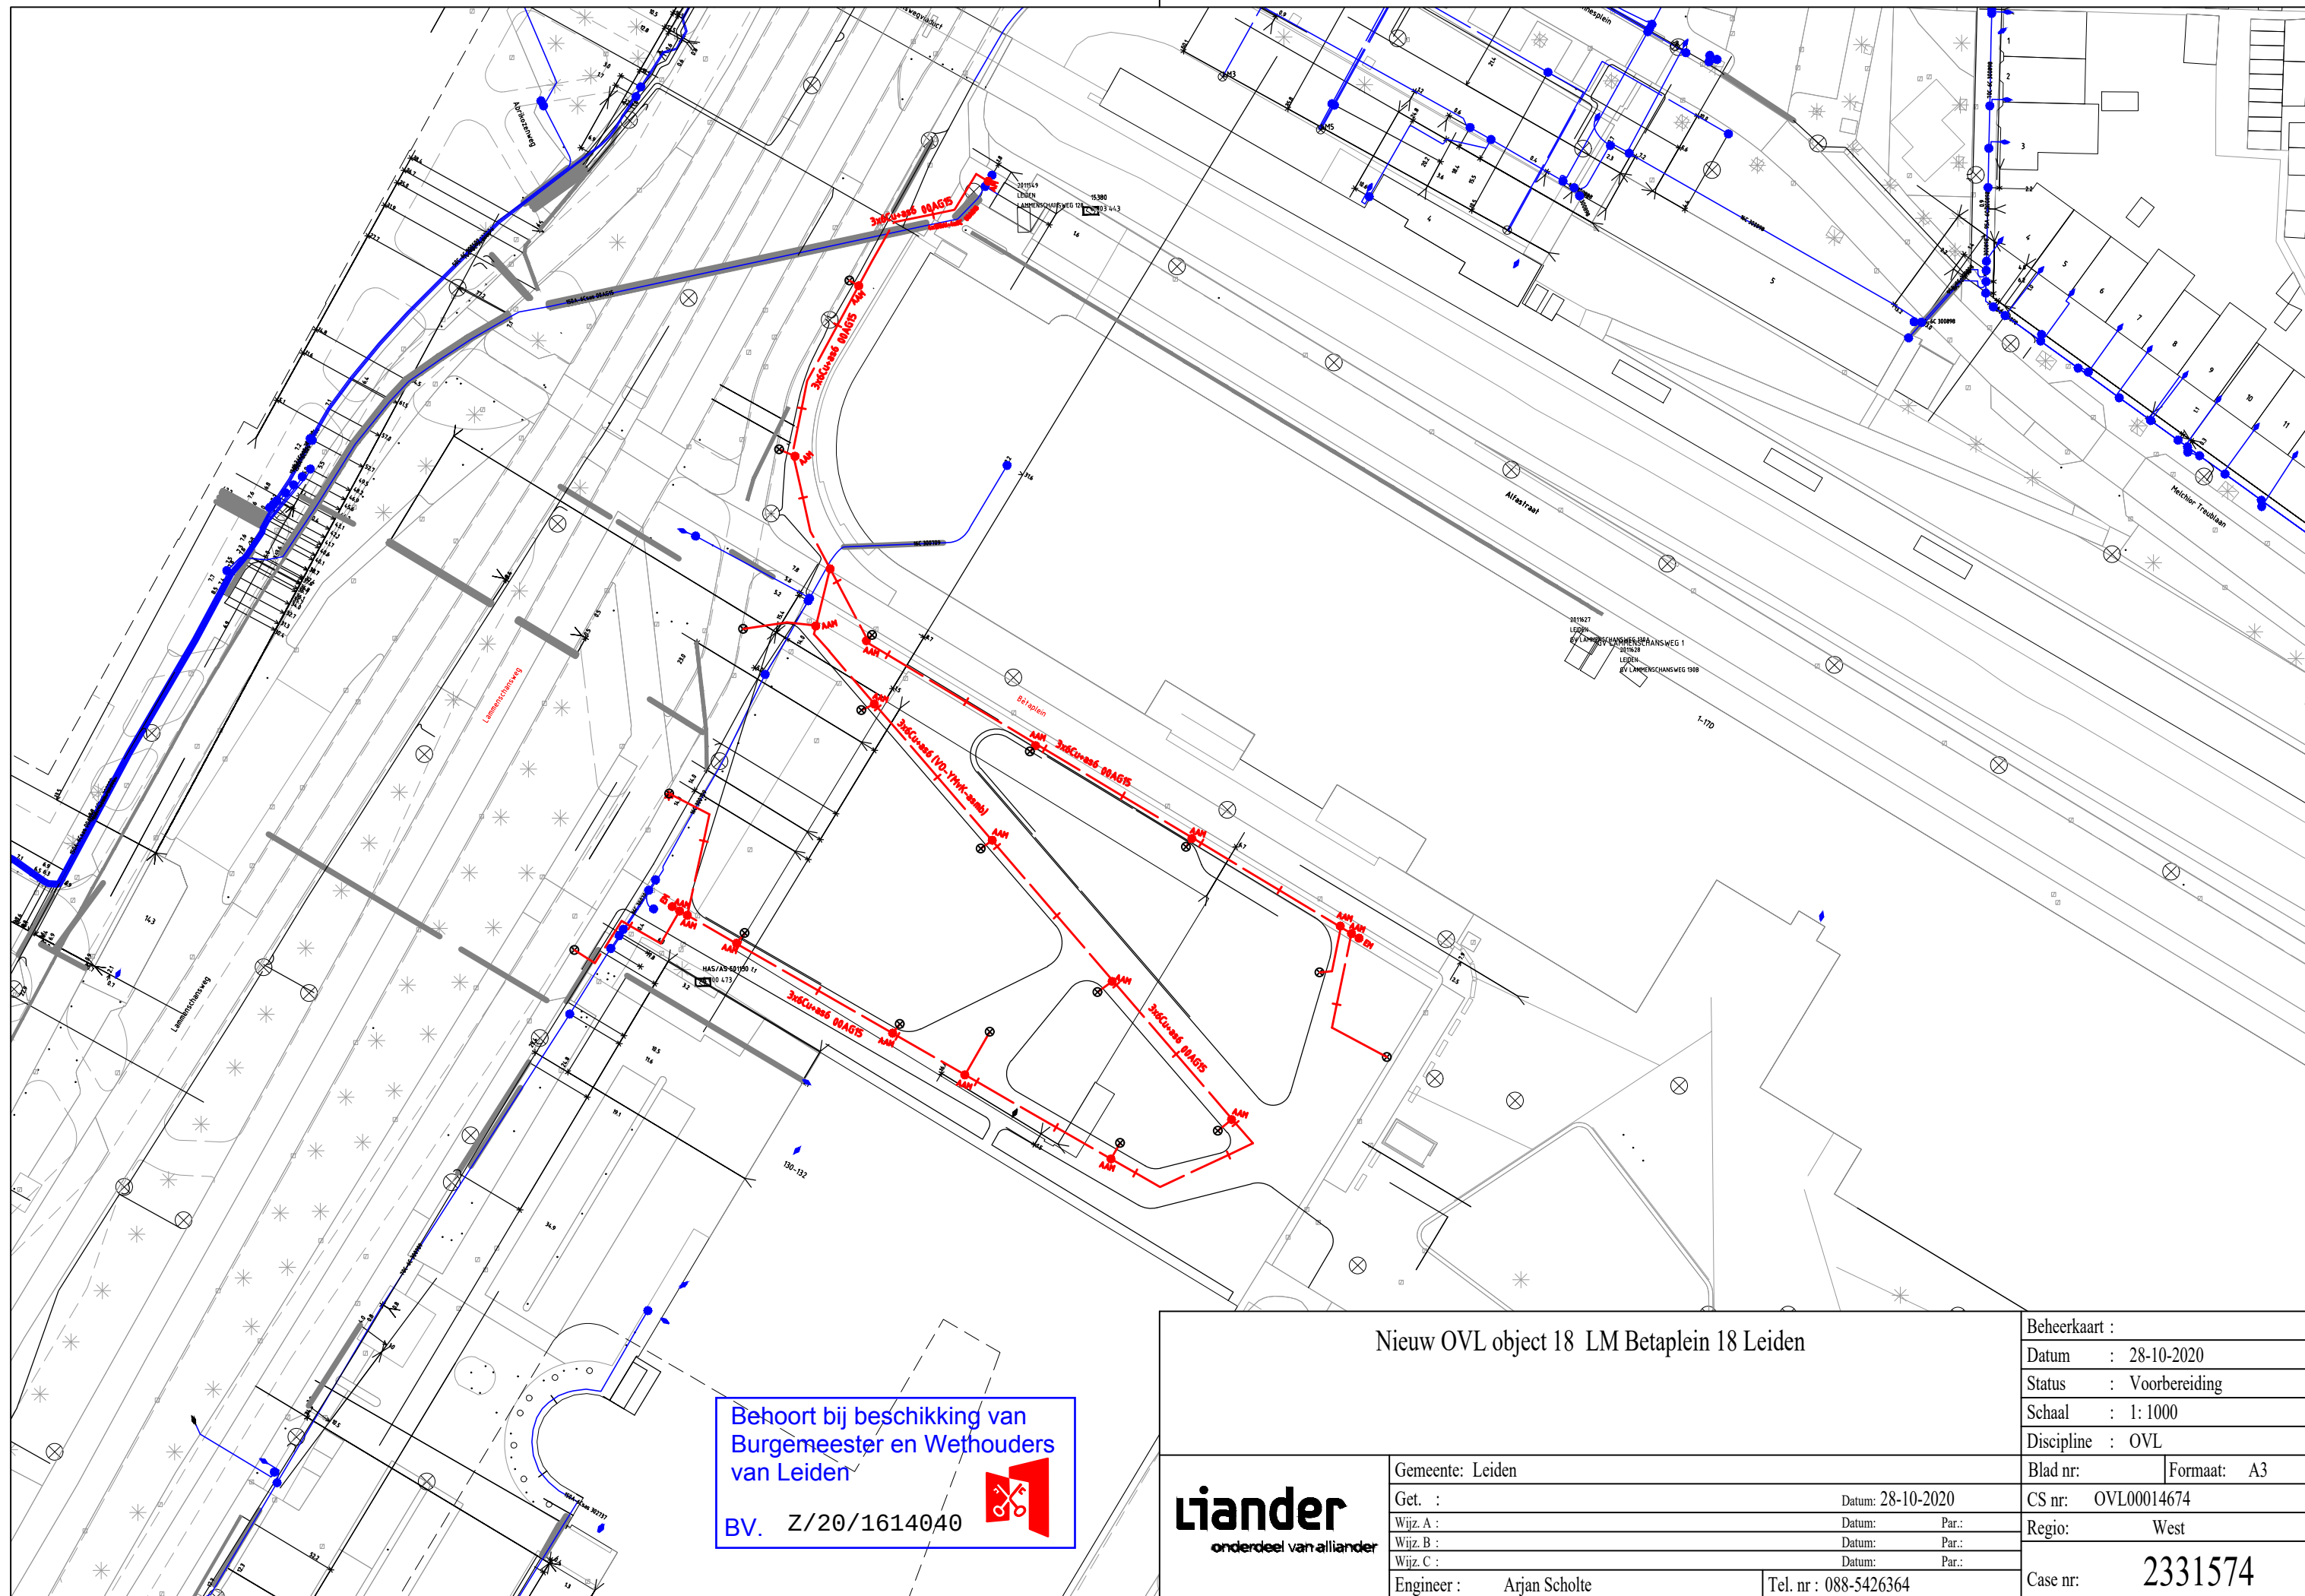

Nieuw OVL object 18 LM Betaplein 18 Leiden

Beheerkaart :	
Datum	: 28-10-2020
Status	: Voorbereiding
Schaal	: 1: 1000
Discipline	: OVL
Blad nr:	Formaat: A3
CS nr:	OVL00014674
Regio:	West
Case nr:	2331574



Gemeente: Leiden	
Get. :	Datum: 28-10-2020
Wijz. A :	Datum: Par.:
Wijz. B :	Datum: Par.:
Wijz. C :	Datum: Par.:
Engineer :	Arjan Scholte
Tel. nr : 088-5426364	