

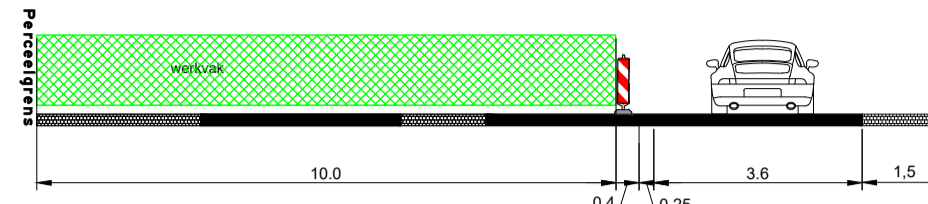


**A: Spoorlaan**

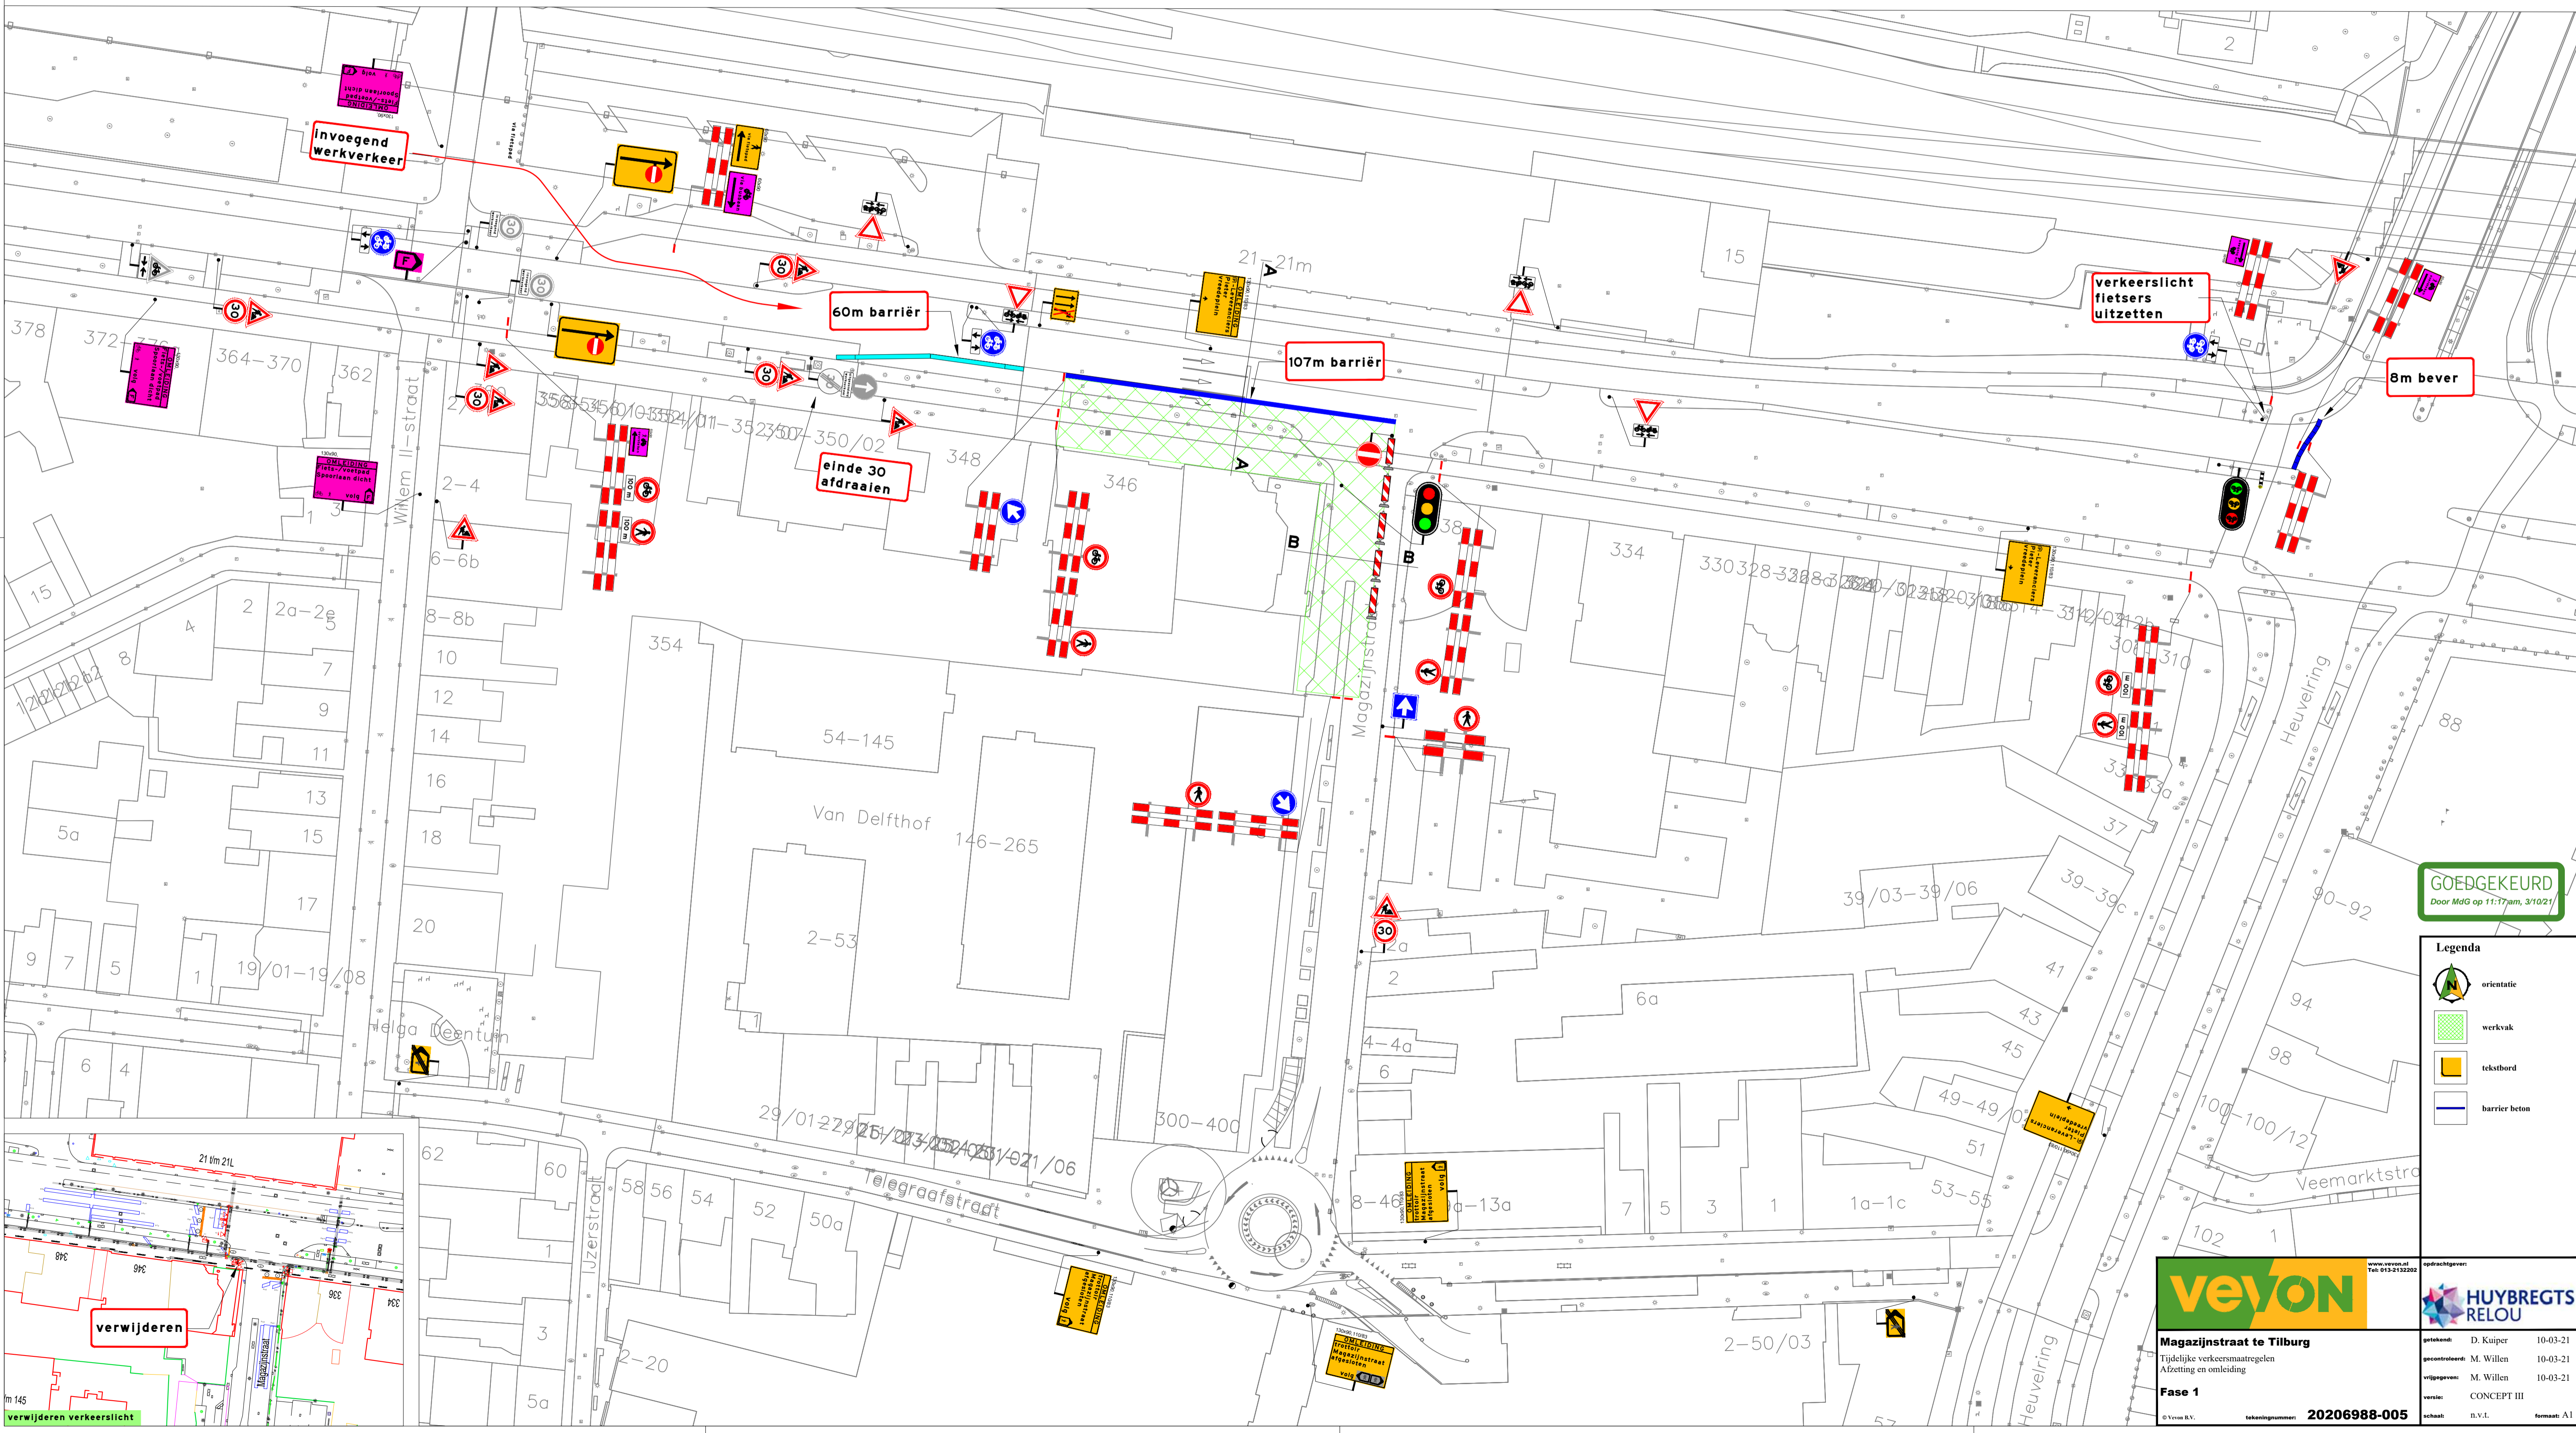

**B: Magazijnstraat**

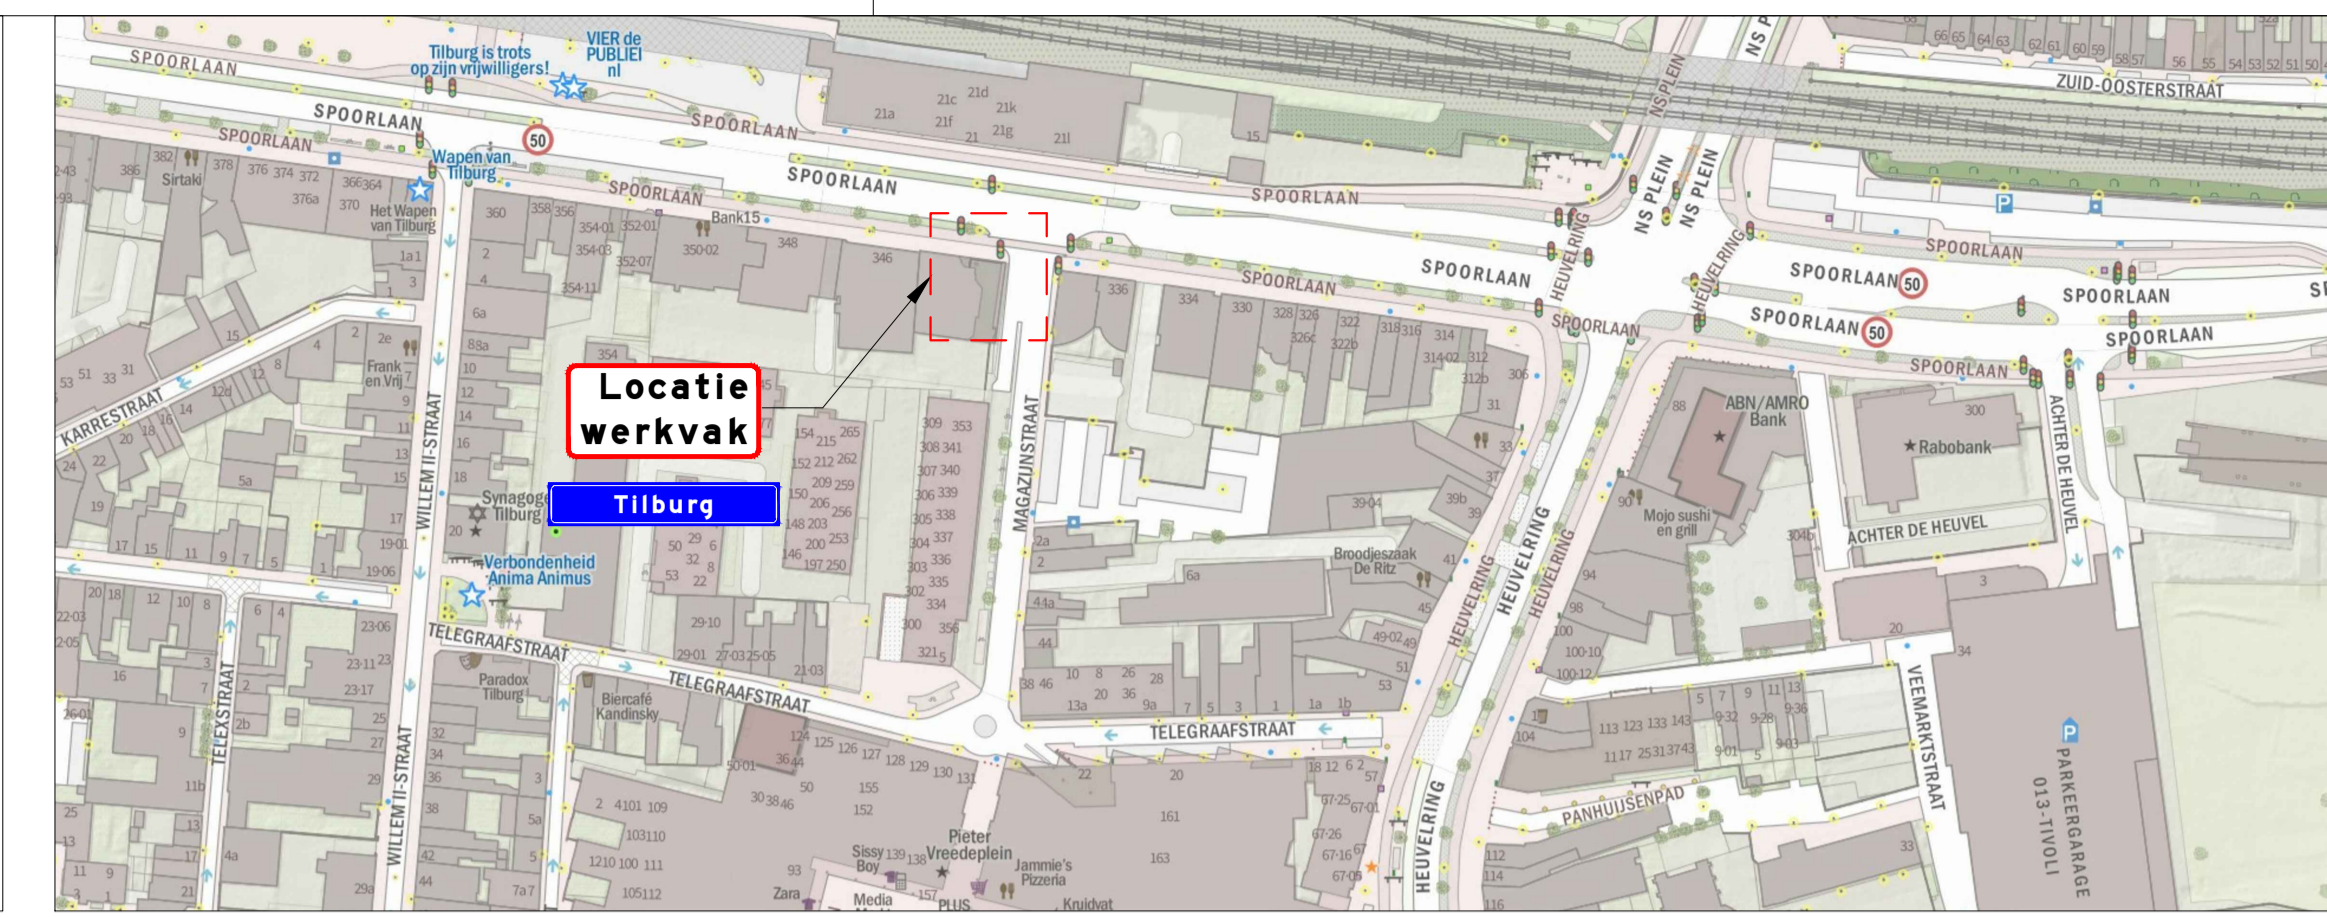

**GOEDGEKEURD**  
Door MdG op 11:17am, 3/10/21

- Legenda**
- orientatie
  - werkvak
  - tekabord
  - barriër beton

**veyon**  
www.veyon.nl  
Tel: 013-212222

**HUYBREGS RELOU**

**Magazijnstraat te Tilburg**  
Tijdelijke verkeersmaatregelen  
Afsteking en ontleiding

**Fase 1**

© Veyon B.V. tekeningsnummer: **20206988-005**

opdrachtgever:	gemaakt:	D. Kuiper	10-03-21
gecontroleerd:	gemaakt:	M. Willen	10-03-21
vergeven:	gemaakt:	M. Willen	10-03-21
versie:	concept:	CONCEPT III	
schaal:	formaat:	A1	