

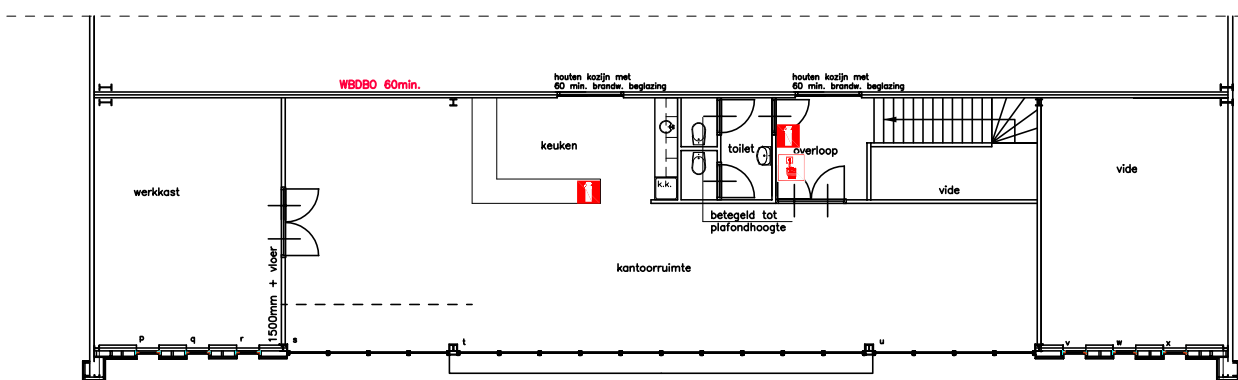
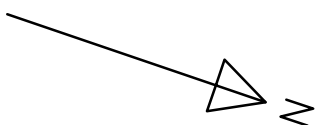


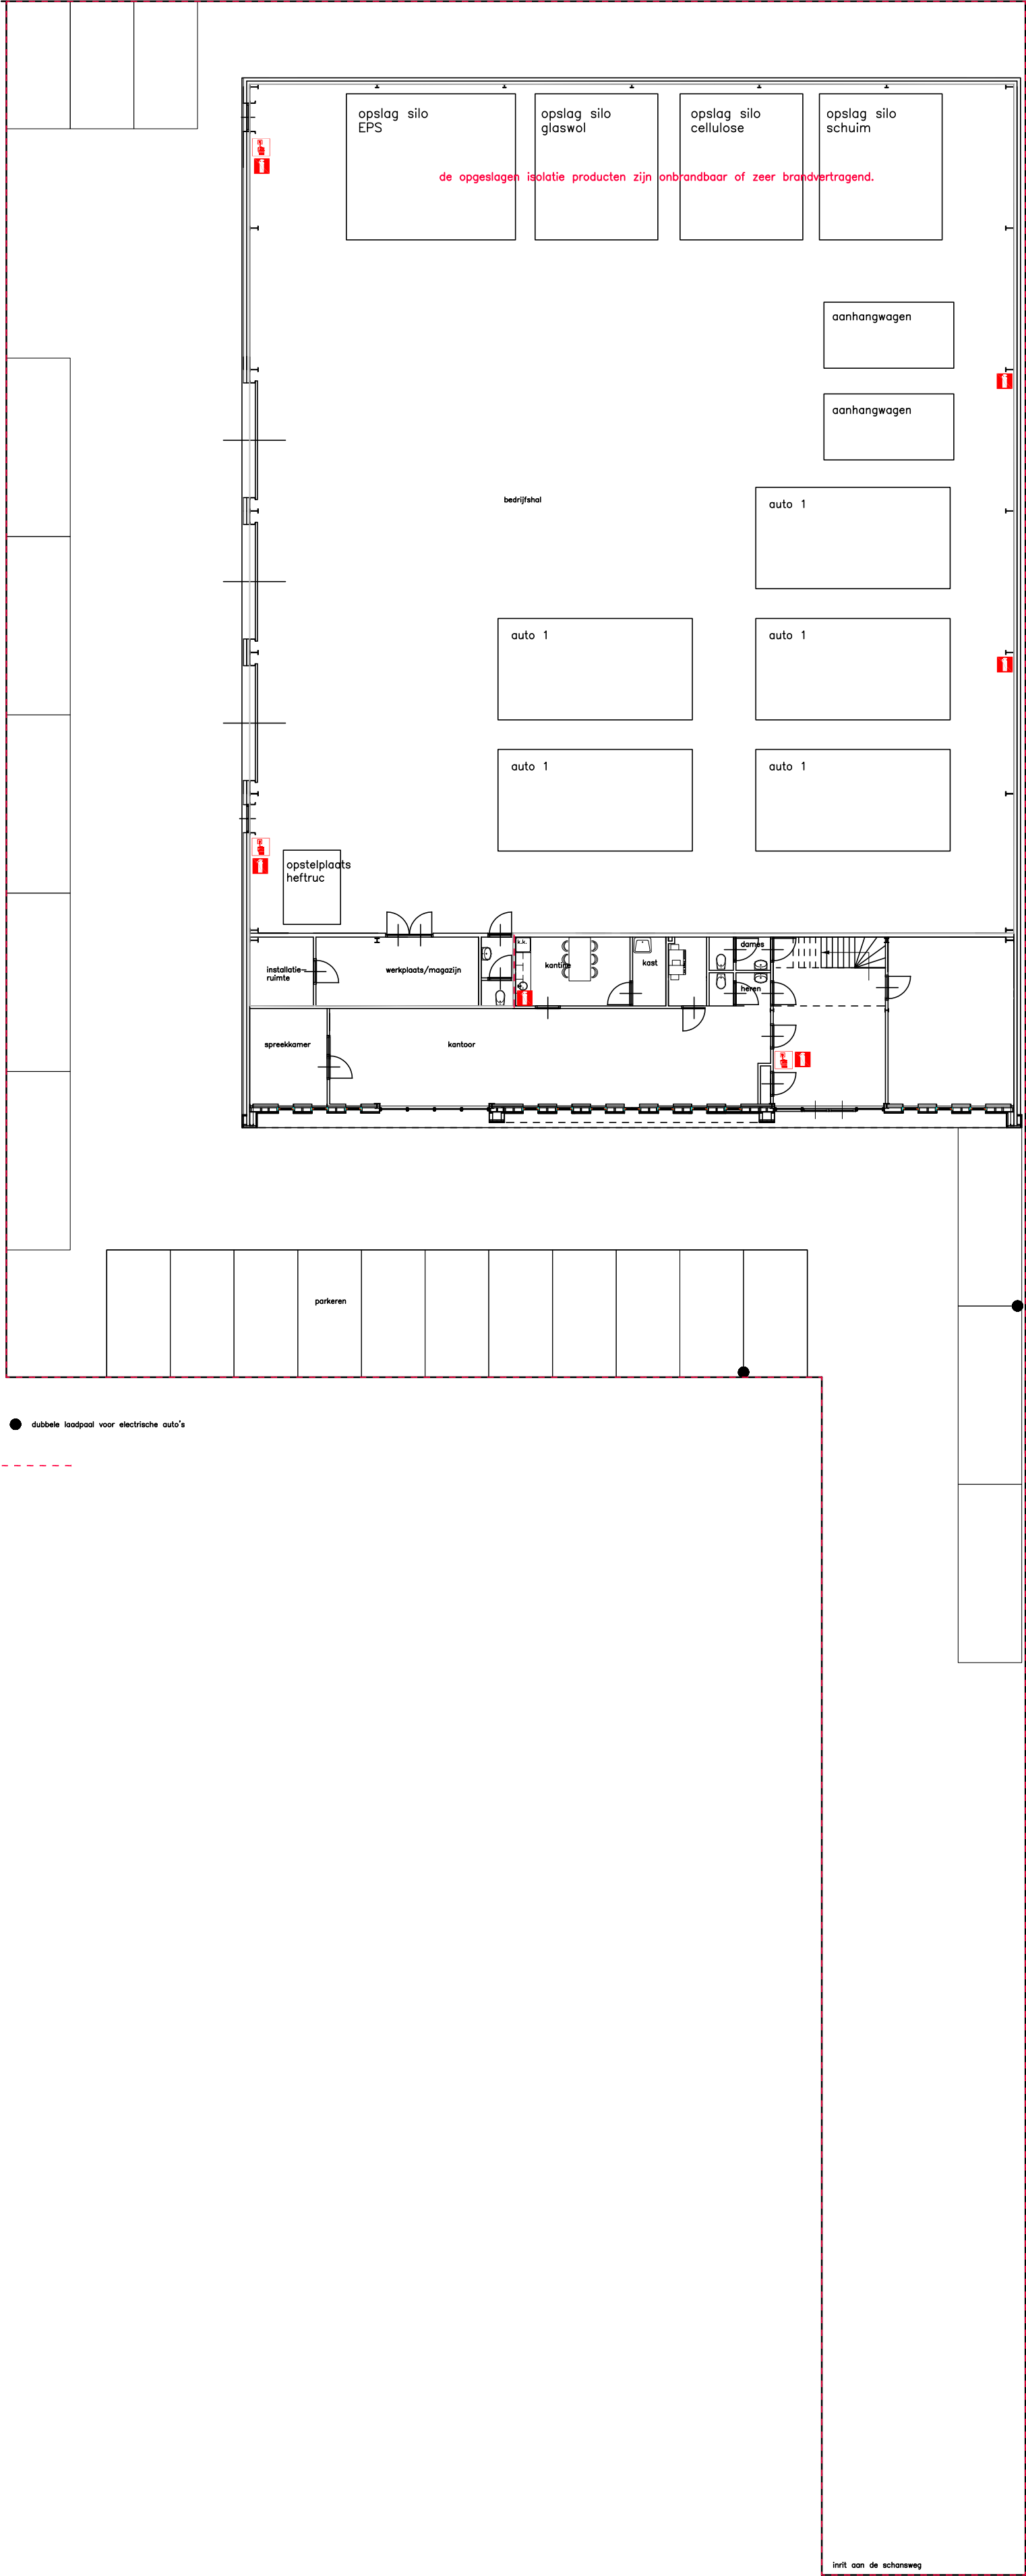

verdieping kantoorgedeelte

type A inrichting

melding activiteitenbesluit
aan de Schansweg in Neerkant

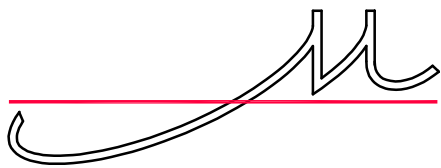

bouwbureau
jos meeuws
ter craene 15
5712 GD someren
tel. 0493-495400
e-mail info@josmeeuws.nl
website www.josmeeuws.nl

datum	schaal	formaat	blad	werknnummer
22-02-2021	1:200	A3	M-01	20-092