




Voorgevel

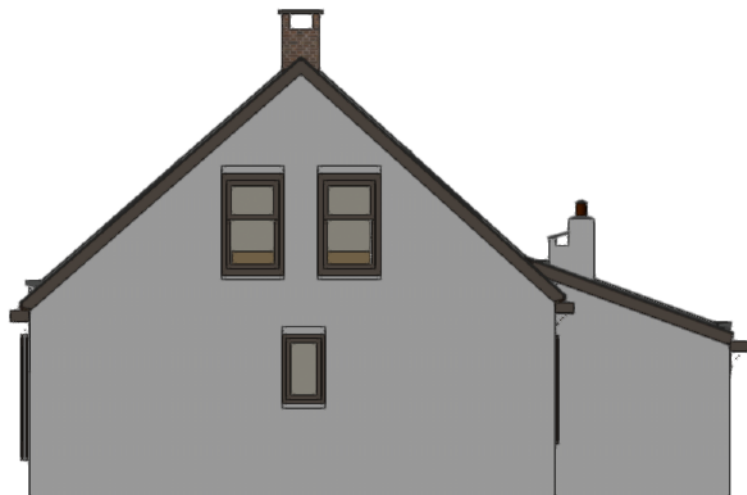




Rechter Zijgevel



Achtergevel



Linker Zijgevel

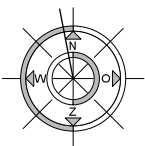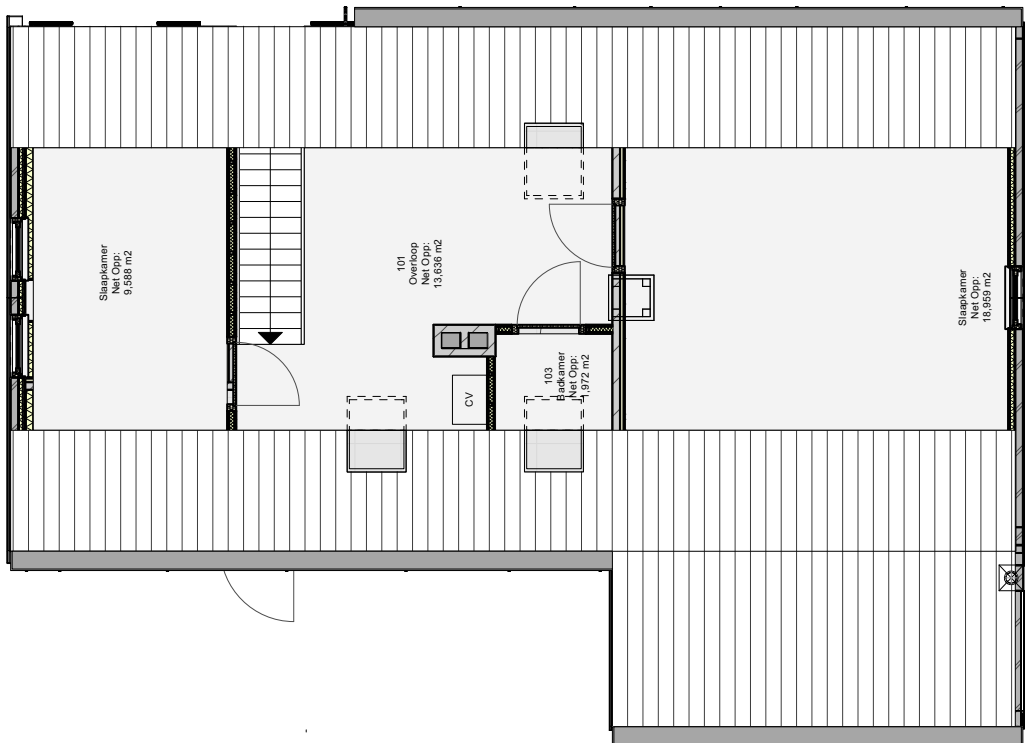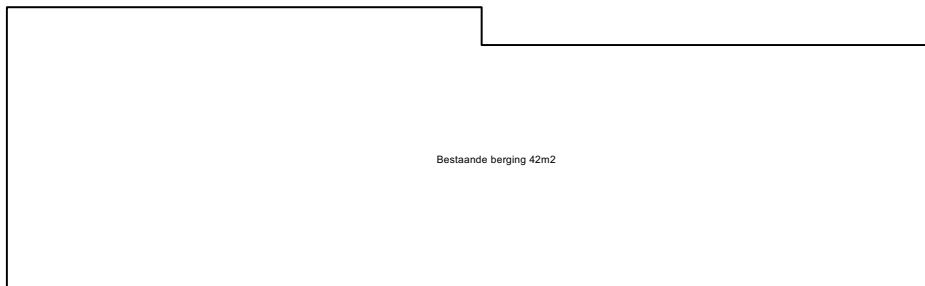

Situatie schaal 1:1000