


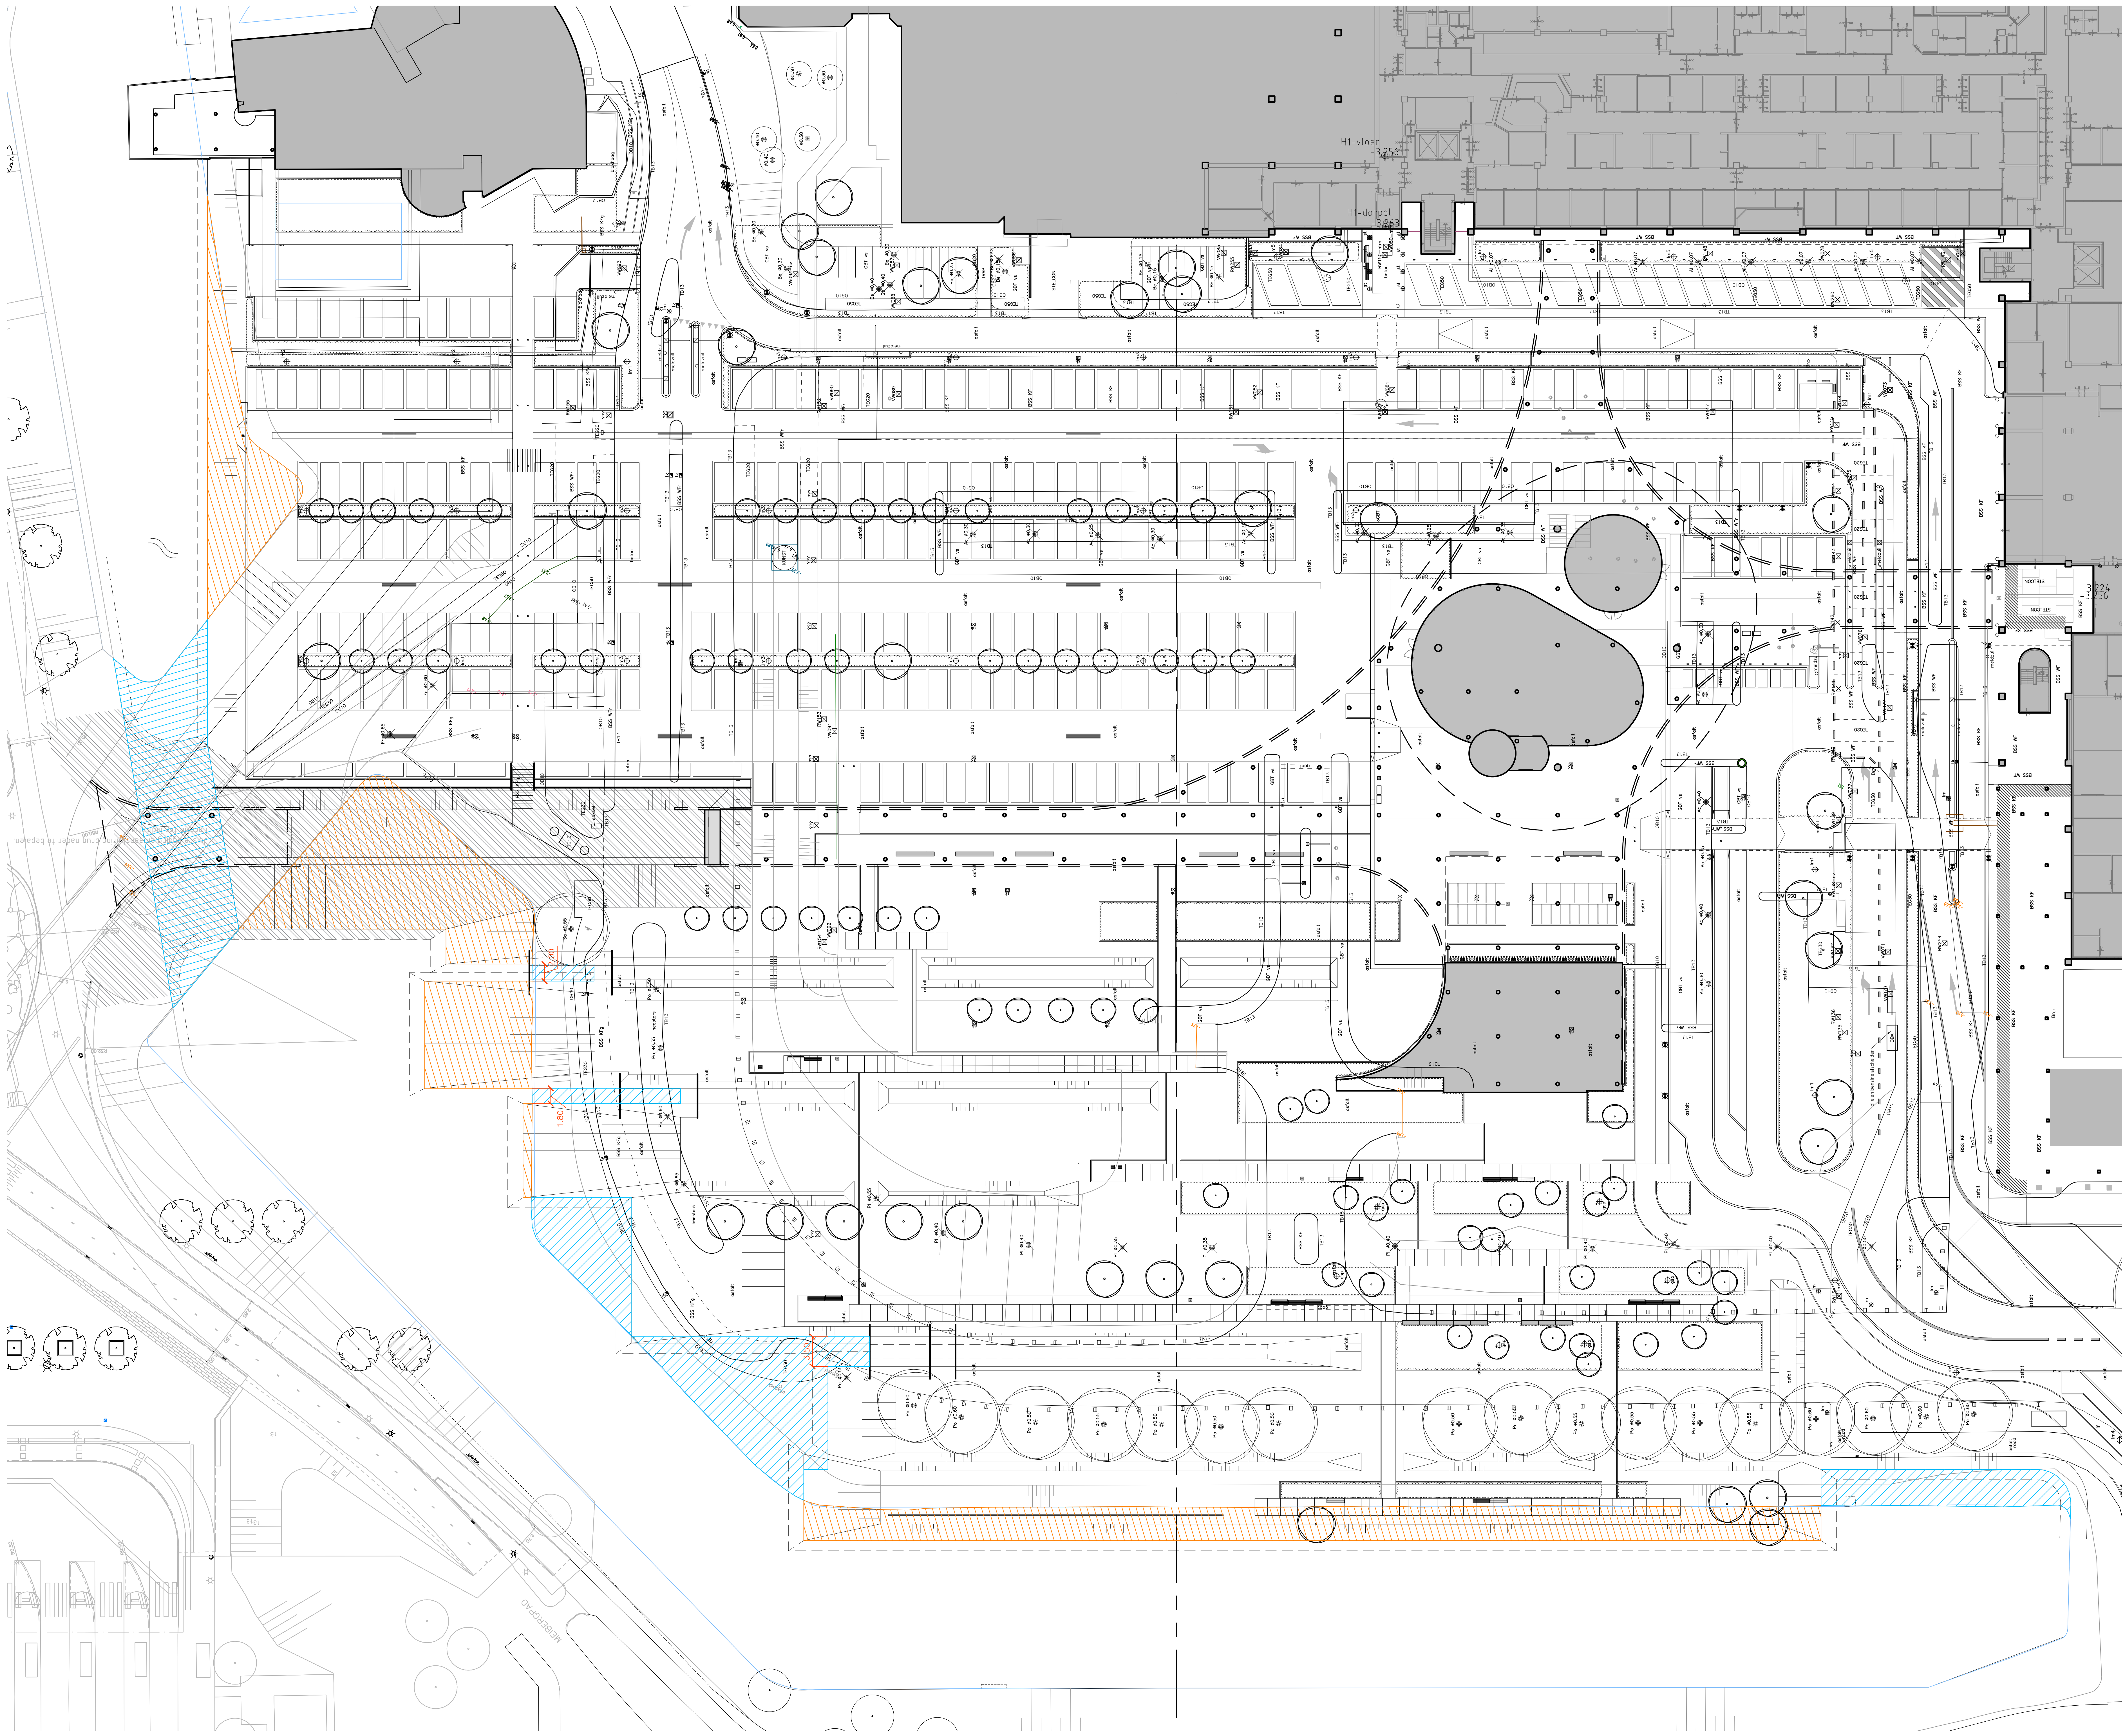

WATERBALANS

-  te graven oppervlaktewater (binnen peilvlak): 901 m²
-  te dempen oppervlaktewater: 1247 m²

Herinrichting entreegebied AMC
Amsterdam-Zuidoost
opdrachtgever
Amsterdam UMC


onderwerp
Herinrichting entreegebied
Overzicht waterbalans

tekeningsnummer
AMC_BA_12
blad 1 van
1 bladen

schaal
1:250
formaat
A0

In samenwerking met:
studio BLAD
+31 (0)345 50 81 24
www.studio-blad.com
hello@studio-blad.com

BLAD

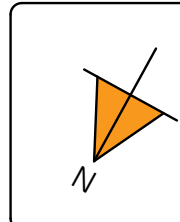

status
DEFINITIEF
10-10-2018
wijzigingen
a. 18-02-2019
b. 17-03-2019
c. 26-01-2021
d.
e.



Gryllus Advies
adviseert in buitenruimte

Middornhof 12
3831 XR Leusden
t: www.gryllus.nl
e: info@gryllus.nl