




Langsdoorsnede A-A

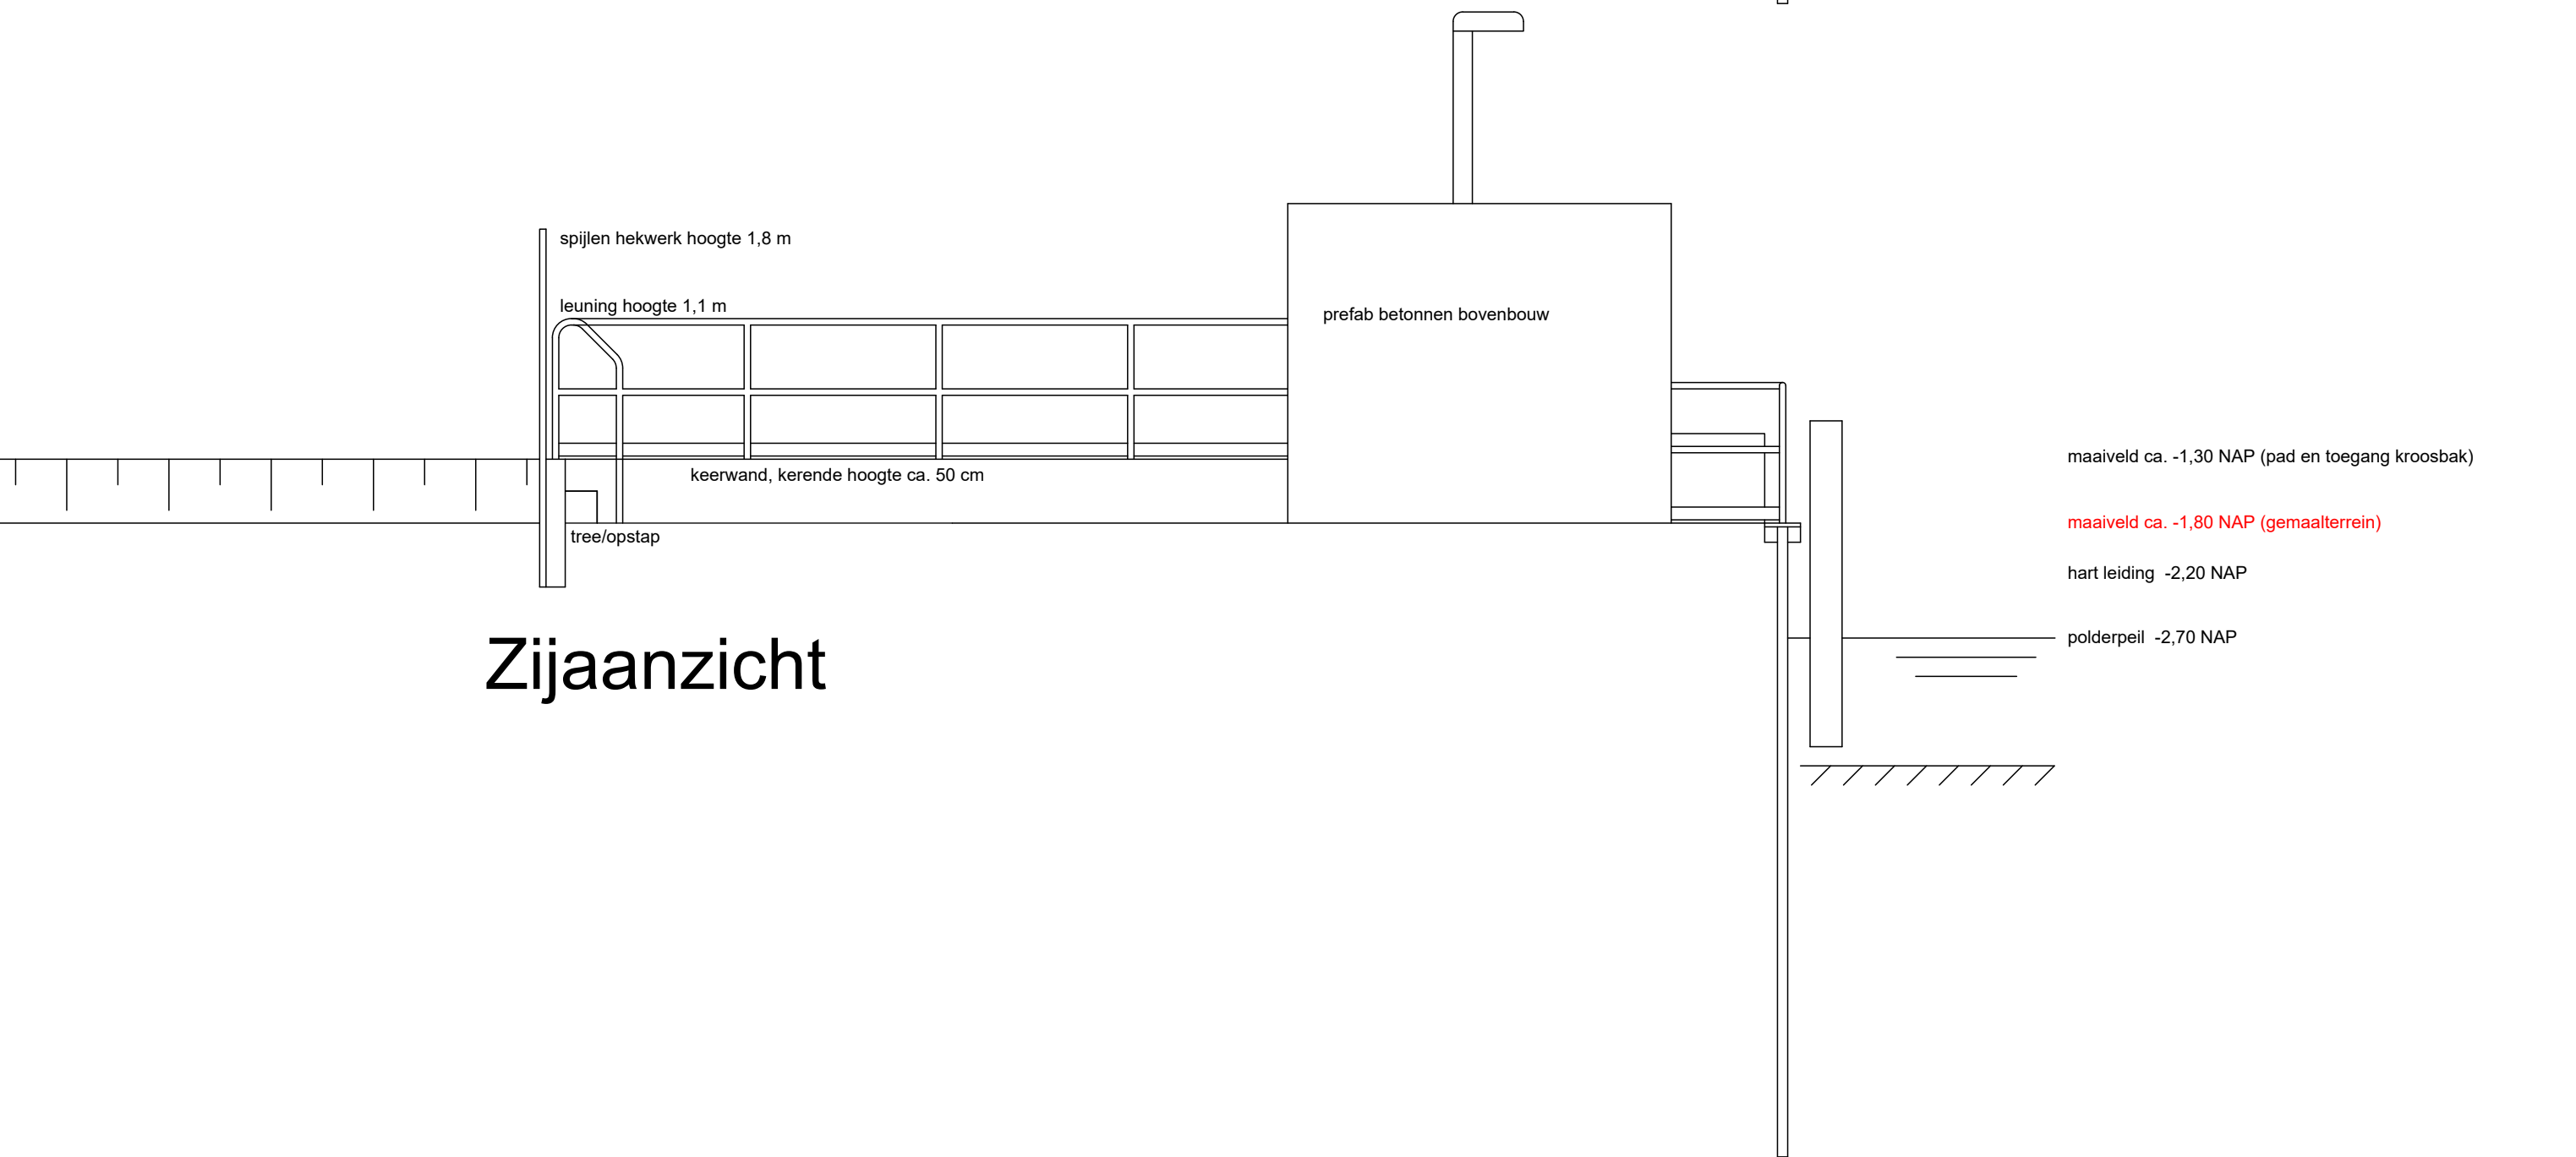


Zijaanzicht

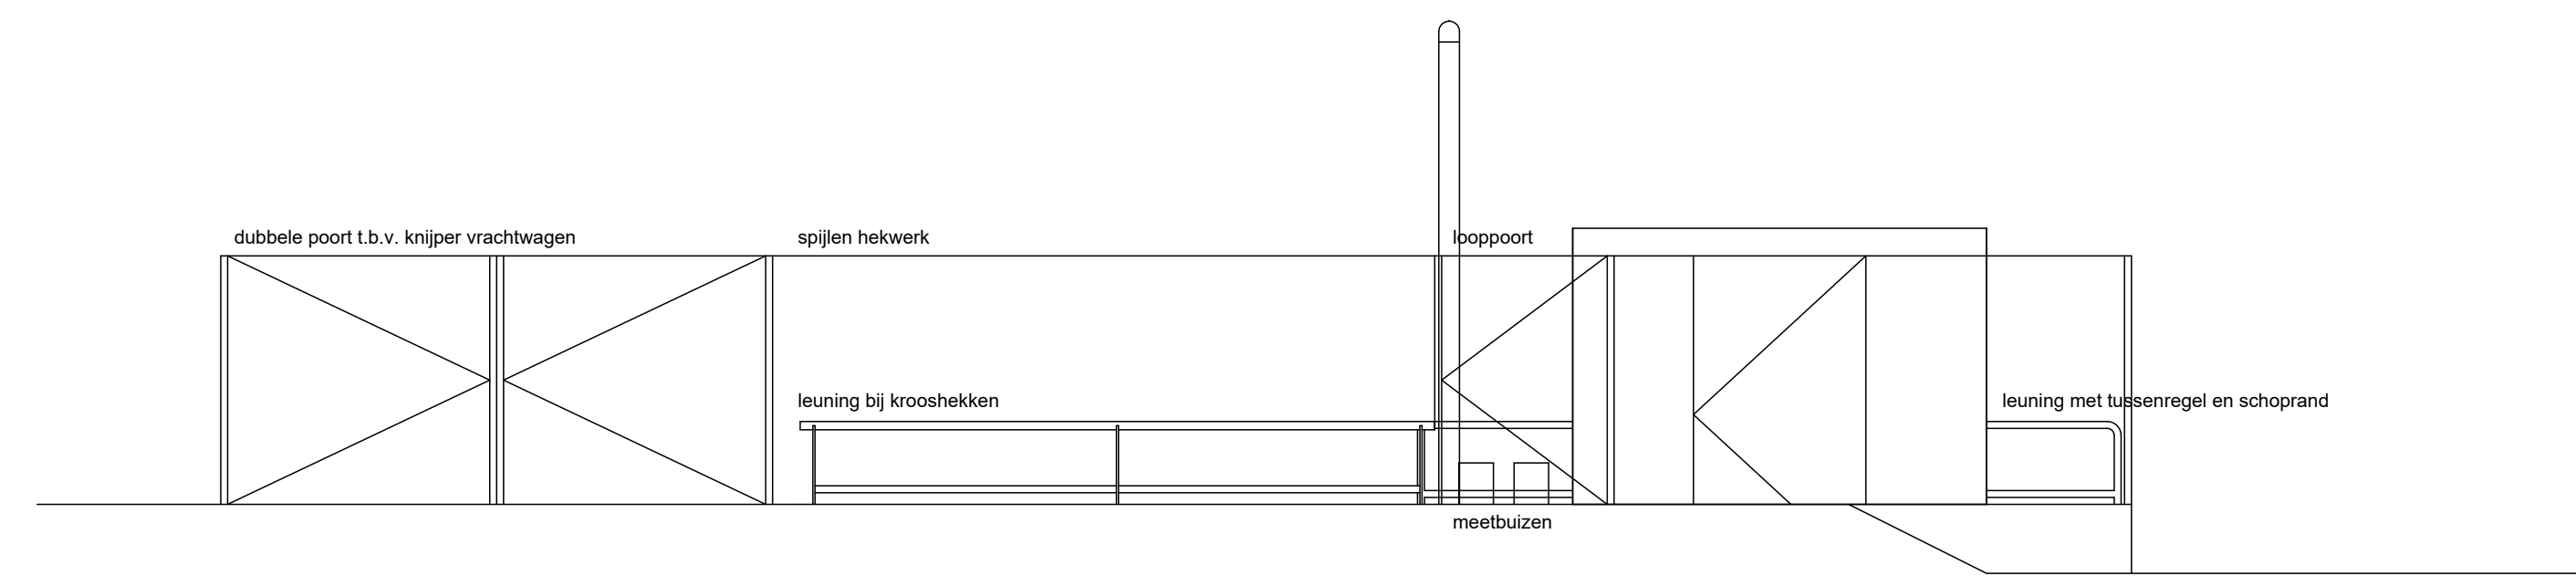

Vooraanzicht vanaf stelcon platenbaan

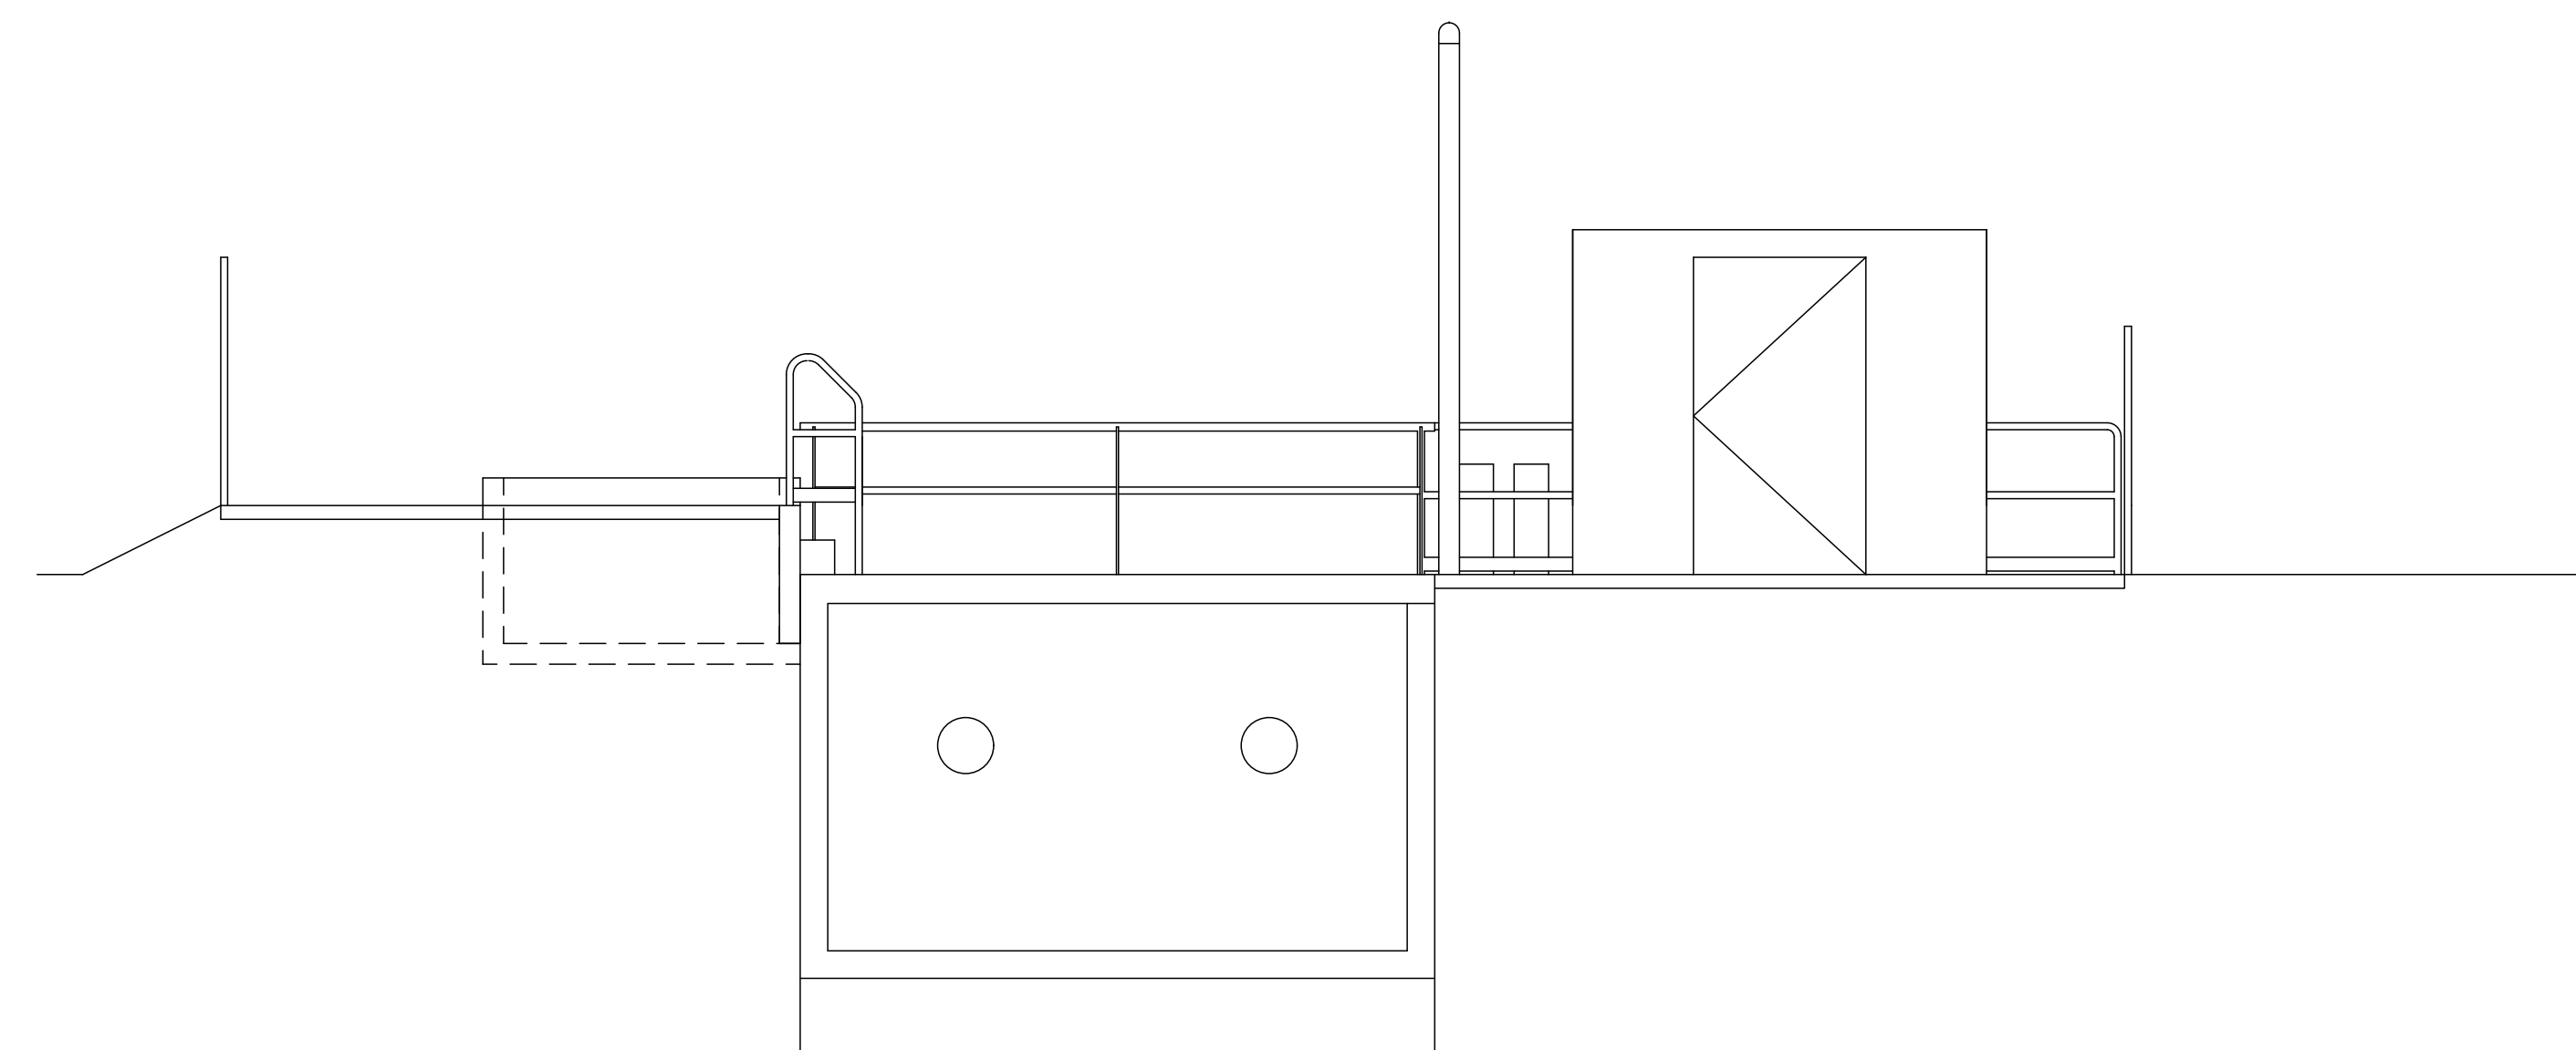

Dwarsdoorsnede B-B

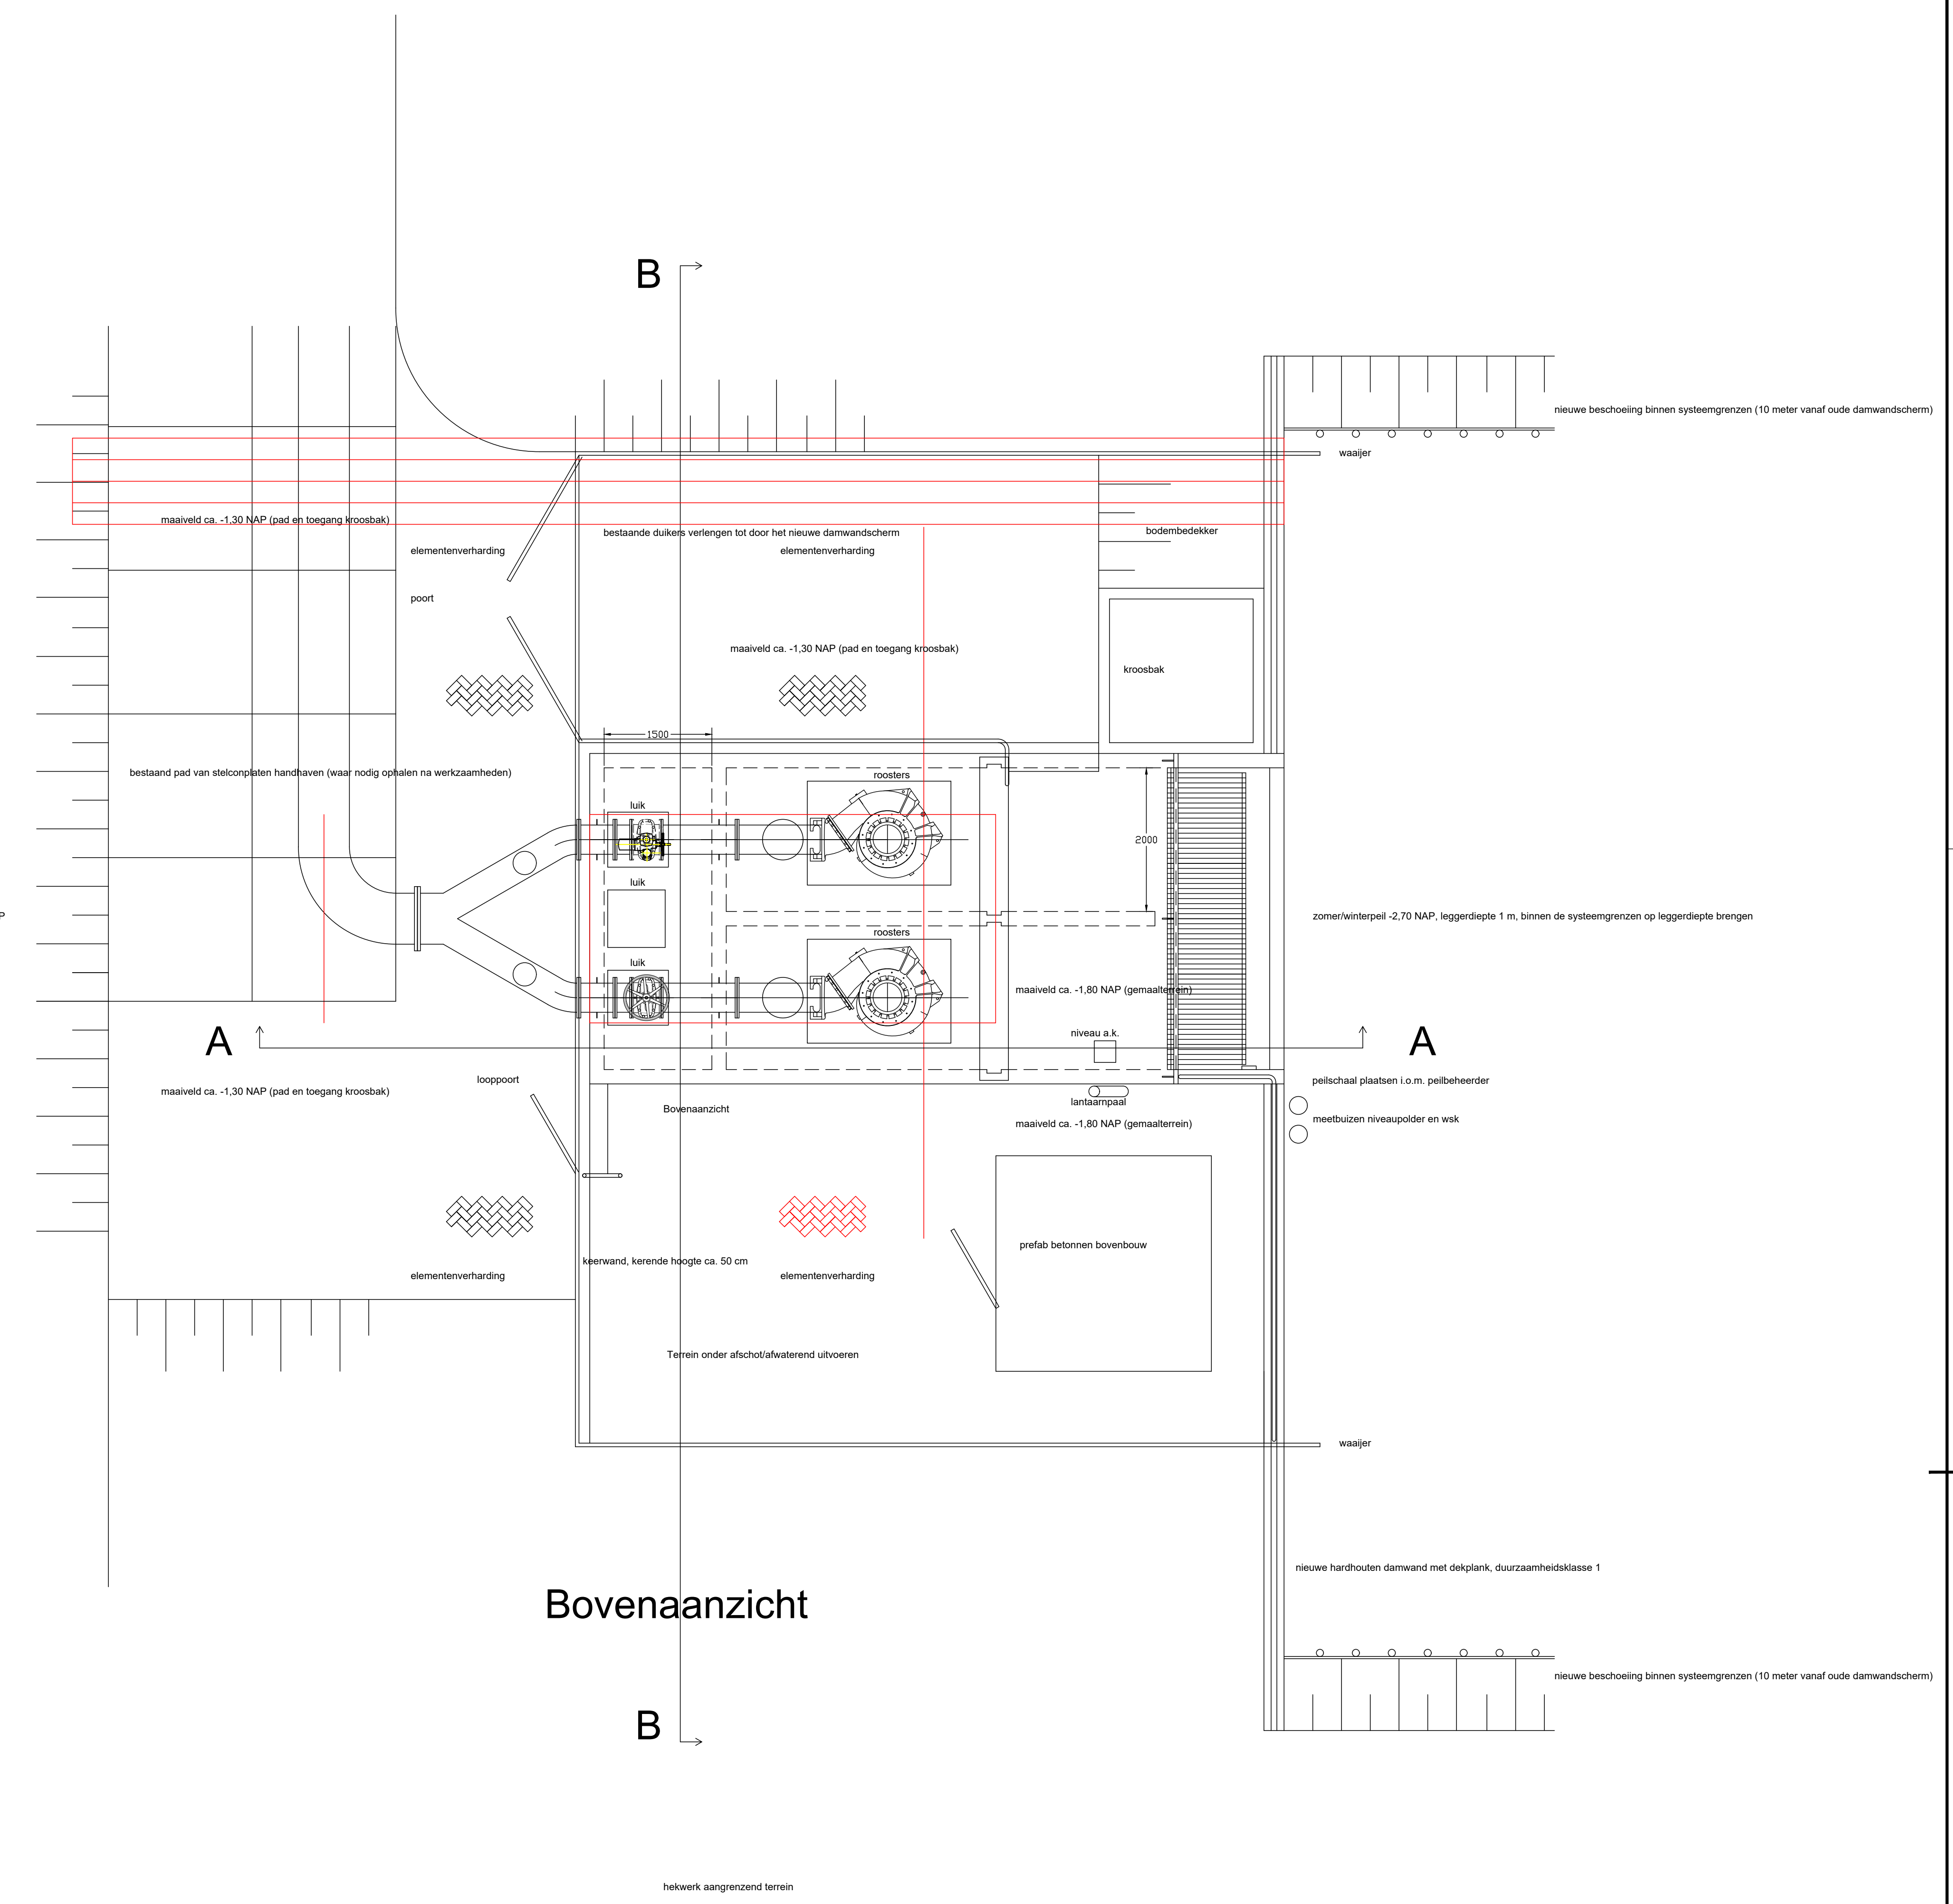

Bovenaanzicht

Rode contour is het bestaande gemeaal met damwandschermen en duikers.  
Maatvoering en inpassing indicatief, door ON in te meten en nader uit te werken.

WZ	DOOR	OPMERKING	WZ	DOOR	OPMERKING	WZ	DOOR	OPMERKING
		Sector: Projectiebureau Totaal: WS Contact adres: POSTBUS 3061, 2601 DB, DELFT www.hdeffland.nl		<b>Gemaal Vlaardingen West 127101</b>				
Locatie: <b>Arij Koplaan 3A, 3132 AA Vlaardingen</b> Onderwerp: <b>V0</b> Soort tek: <b>Principetekening nieuwe situatie</b>		Status: <b>DEFINITIEF</b>						
Schied. B. Hertog 22-10-'20 36-mm-lijj 702077-05	Schaal: 1:--- / 1:--- Contractnr. ***** Archiefnr. <b>702077-05</b>		Formaat: <b>A0</b> Nr.: *****					