





Werkterreinen 2, 3 en uitlegtracé
Schaal 1:2000



Werkterrein 4
Schaal 1:2000

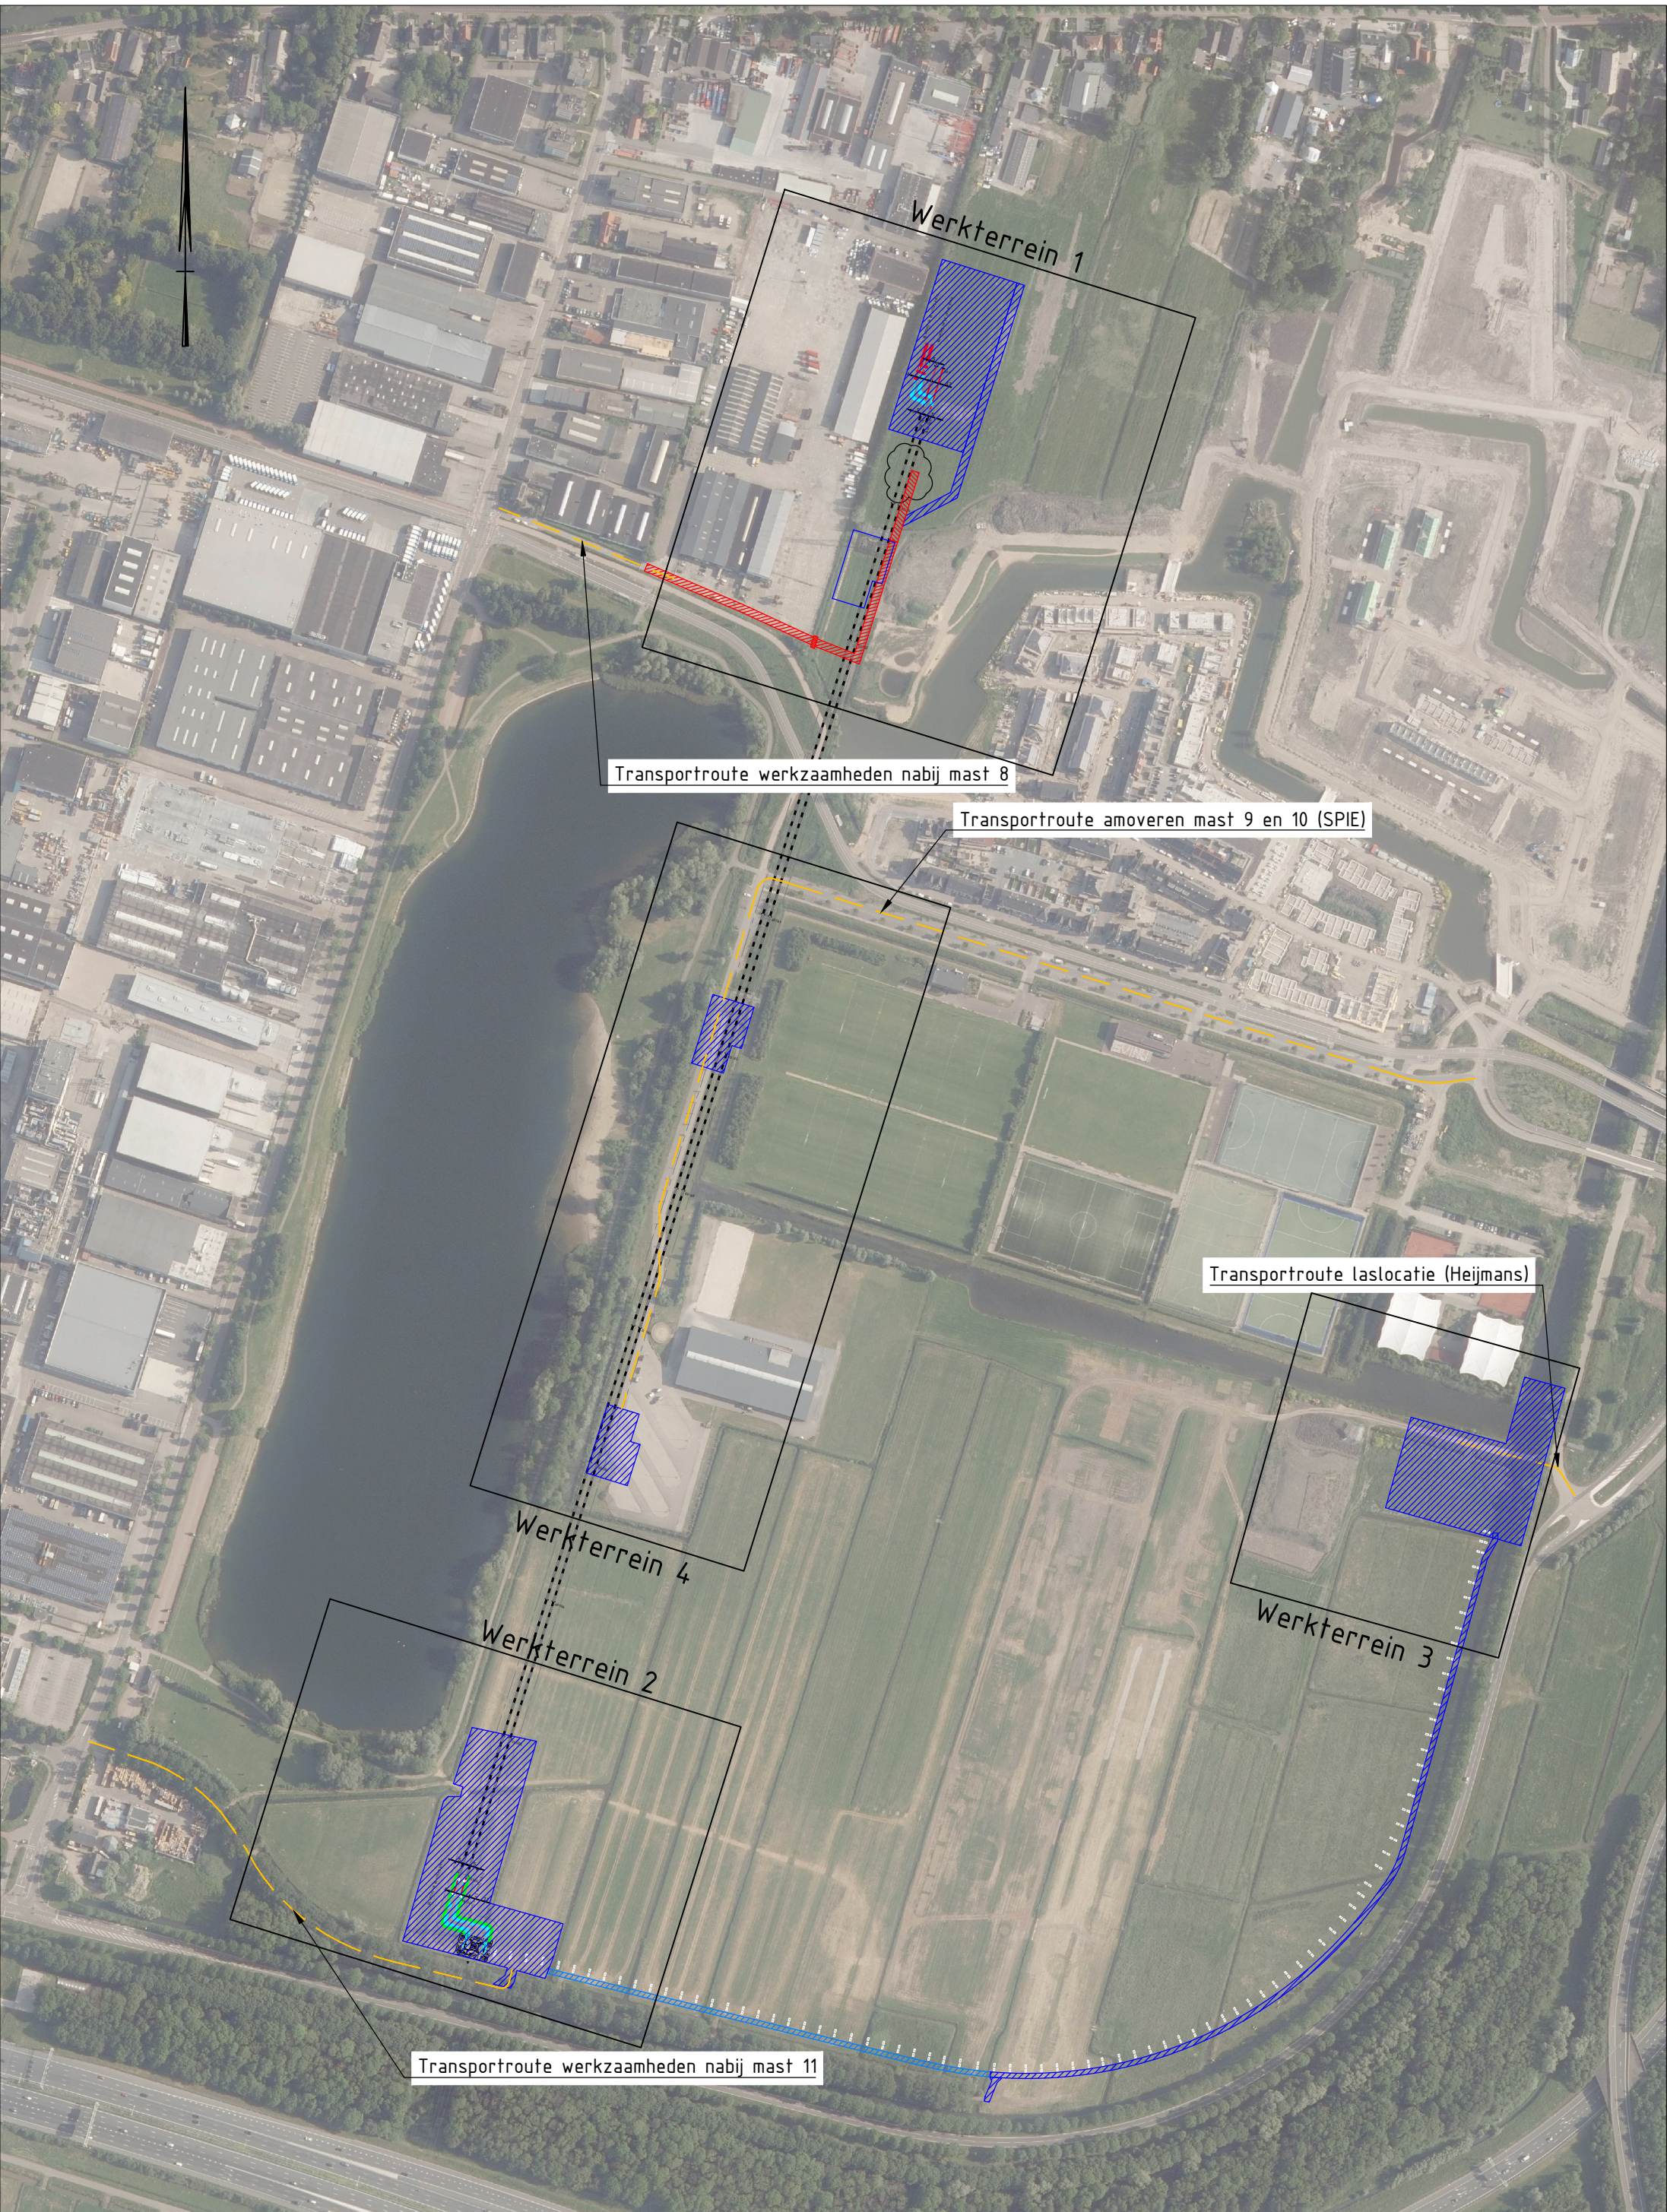


Overzicht
Schaal 1:4000

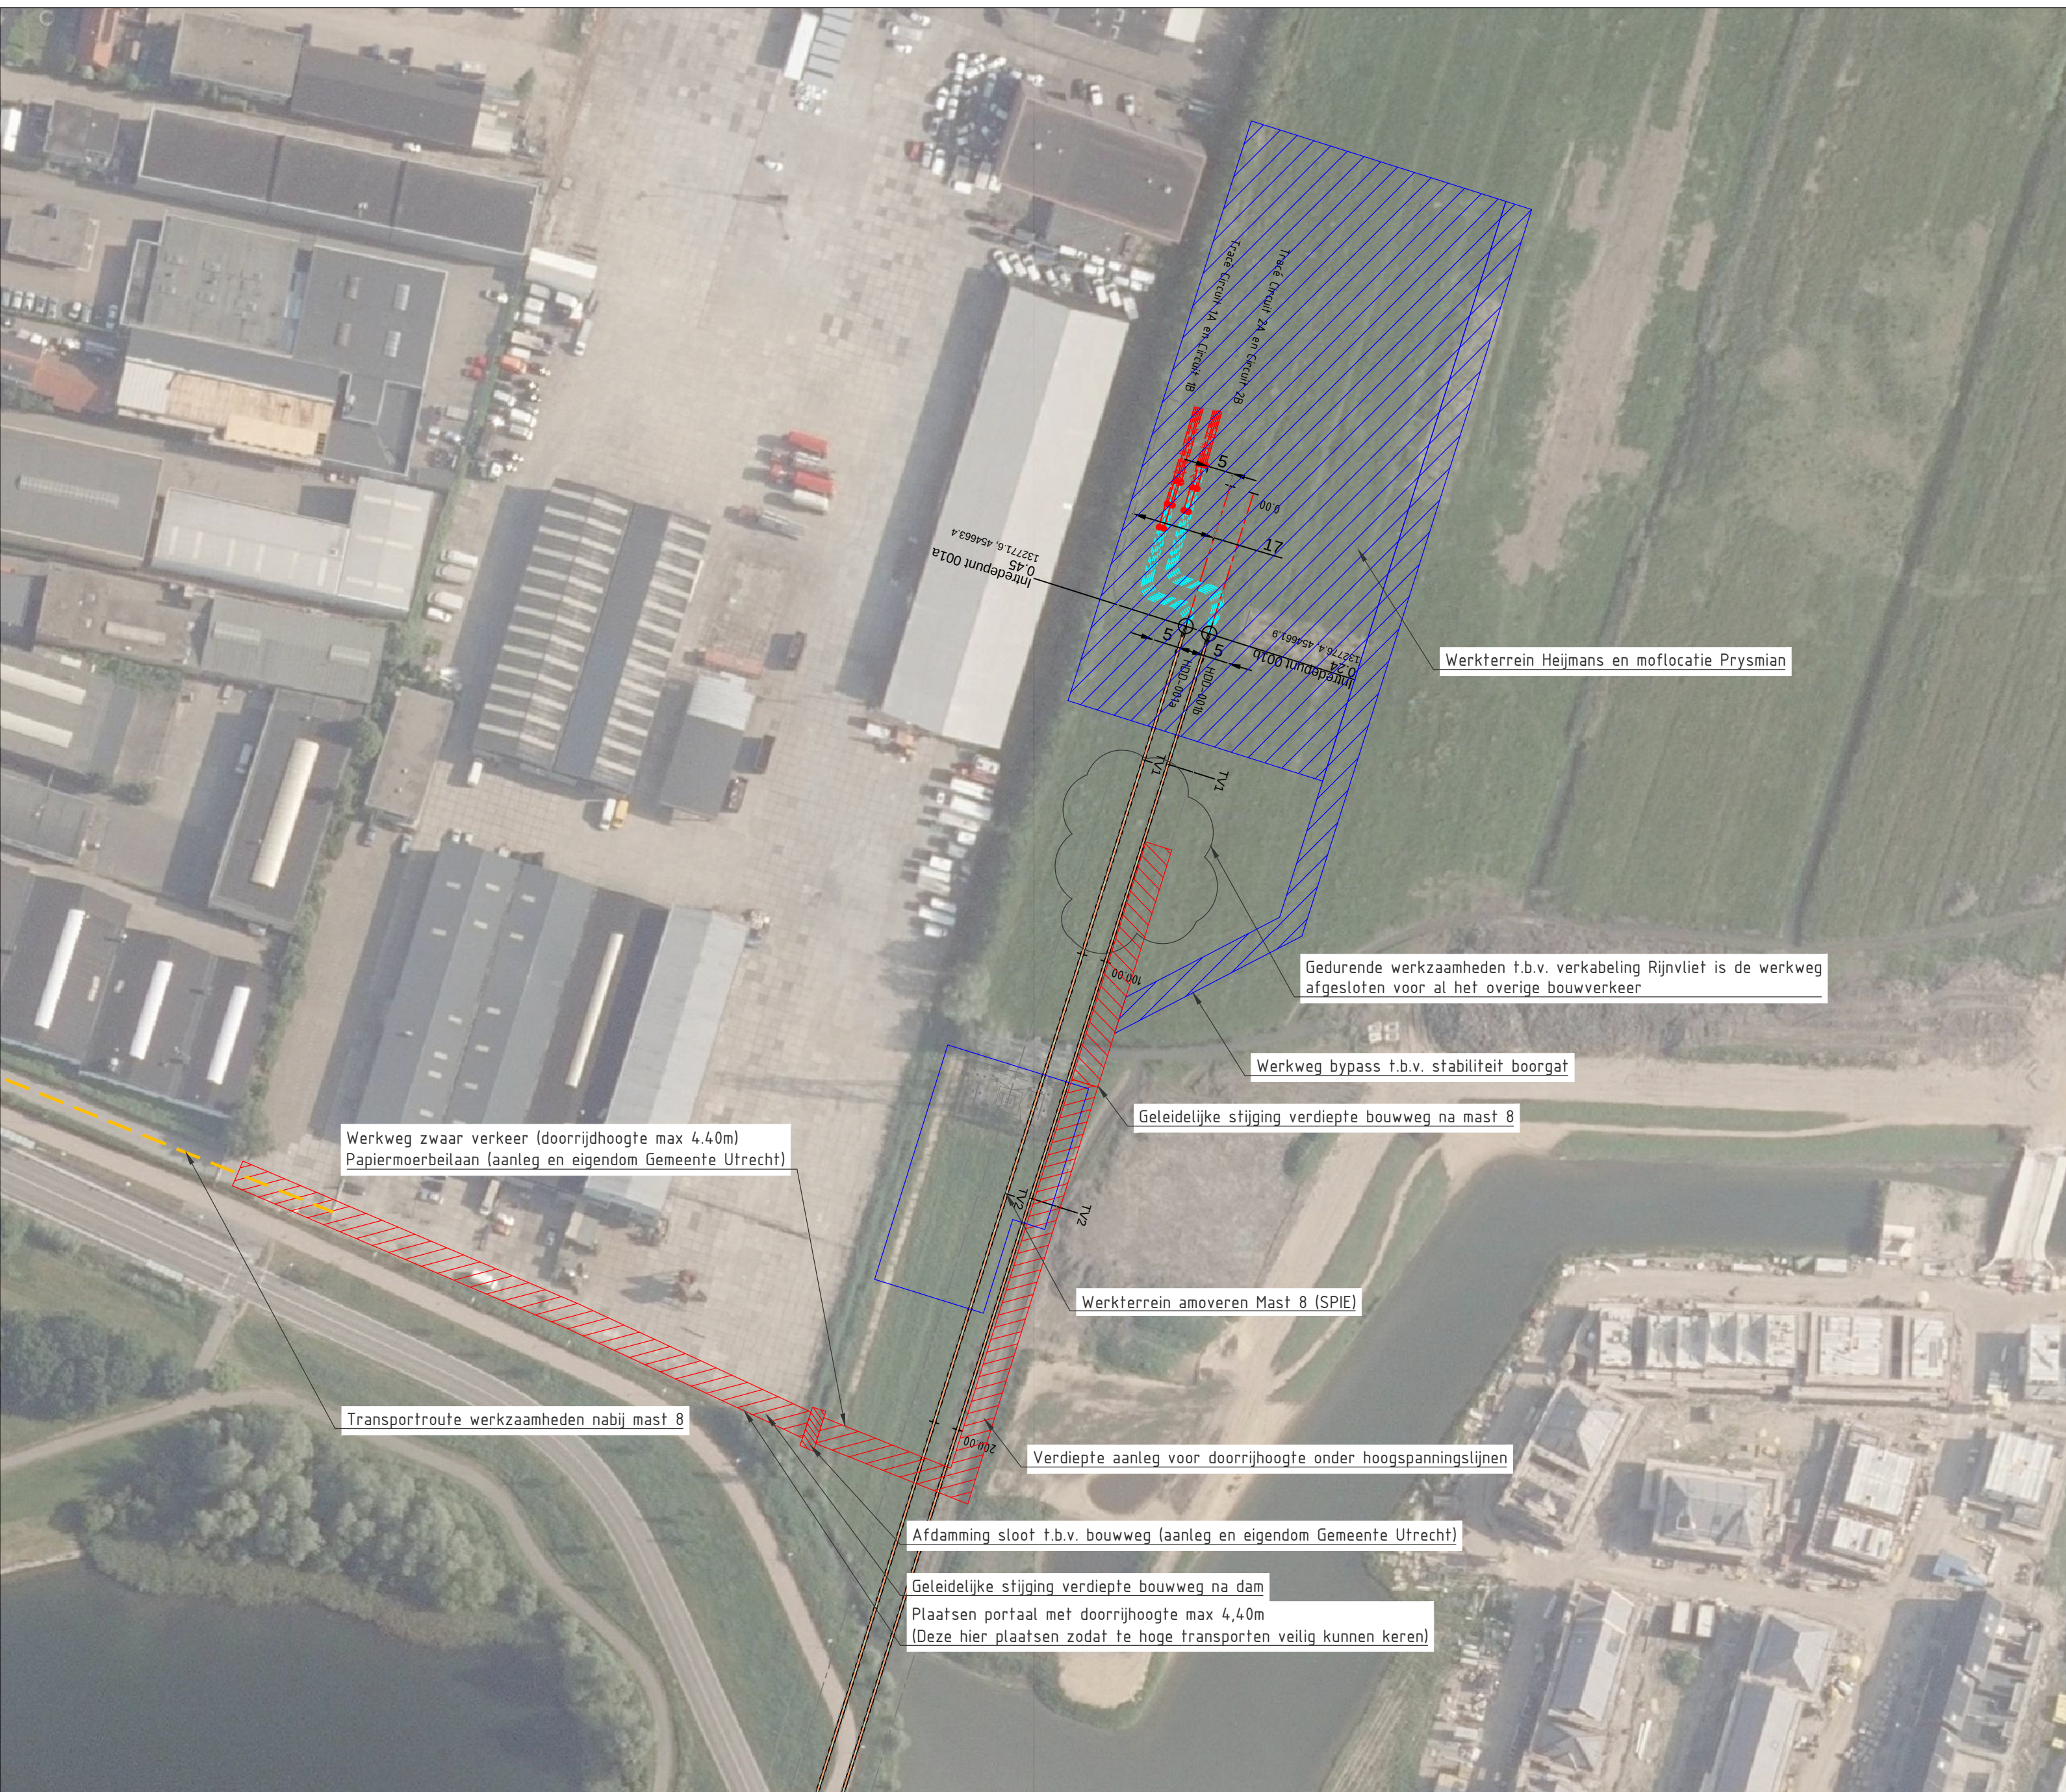

Werkterrein 1
Schaal 1:1000

Concept

 0.3	05-02-2021	Verwerking opmerkingen gemeente	RoMUS				
0.2	04-02-2021	Tweede concept	RoMUS	ToMa	JoDo	RoMUS	
0.1	12-01-2020	Eerste concept, tekeningen gecombineerd	ToMa	ToMa	ToMa	ToMa	
Versie	Datum	Omschrijving	Opsteller	Gecontroleerd	Geautoriseerd	Vrijgegeven	
Heijmans Infra B.V.							
Grafiekaan 67 5248 JT Roosendaal		Postbus 418 5200 AR Roosendaal	T +31 (0)173 543 66 11 F +31 (0)173 543 66 55				
			Documentsoort Tekening				
			Projectnummer G.015759				
			Schaa! Diverse, zie tekening				
			Formaat A2				
			In 1 Steden, blad nr. 1				
			Getekend -				
			Tekeningnummer G.015759-13				
			Versie 0.3				

Verkabeling Rijnvliet 150kV
Indicatief overzicht werkterreinen Heijmans
en nevenopdrachtnemers (geen periodes)