


Dwarsdoorsnede

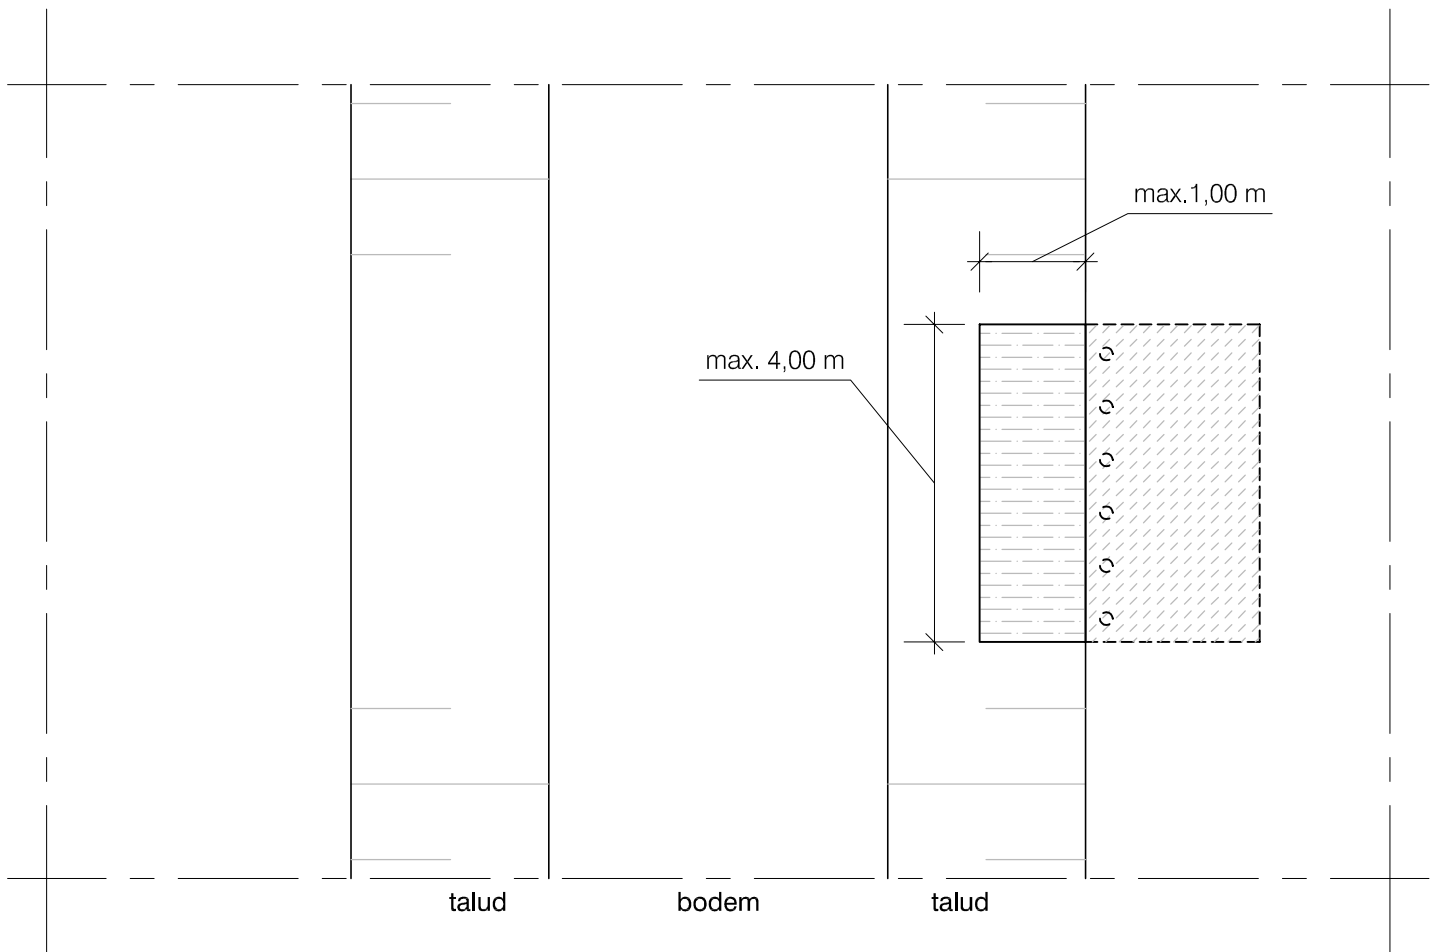

Bovenaanzicht

Opmerking:

- Uitvoering in overleg met de toezichthouder
- Alle leggermaten op te vragen bij Waterschap Rivierenland
- * Onderkant terras 30 centimeter boven zomerpeil (in het gebied van de Alblasserwaard en de Vijfheerenlanden 20 centimeter).

WATERSCHAP RIVIERENLAND

Principetekening 5: Steiger / vlonder



Schaal	-	Formaat	A4	Tek. nr.
GET. ADJ	16-05-2007	GEW. AKR	13-06-2017	-
GEC. -	-			Waterschap Rivierenland POSTBUS 599 4000 AN TIEL
GEZ. -	-			