

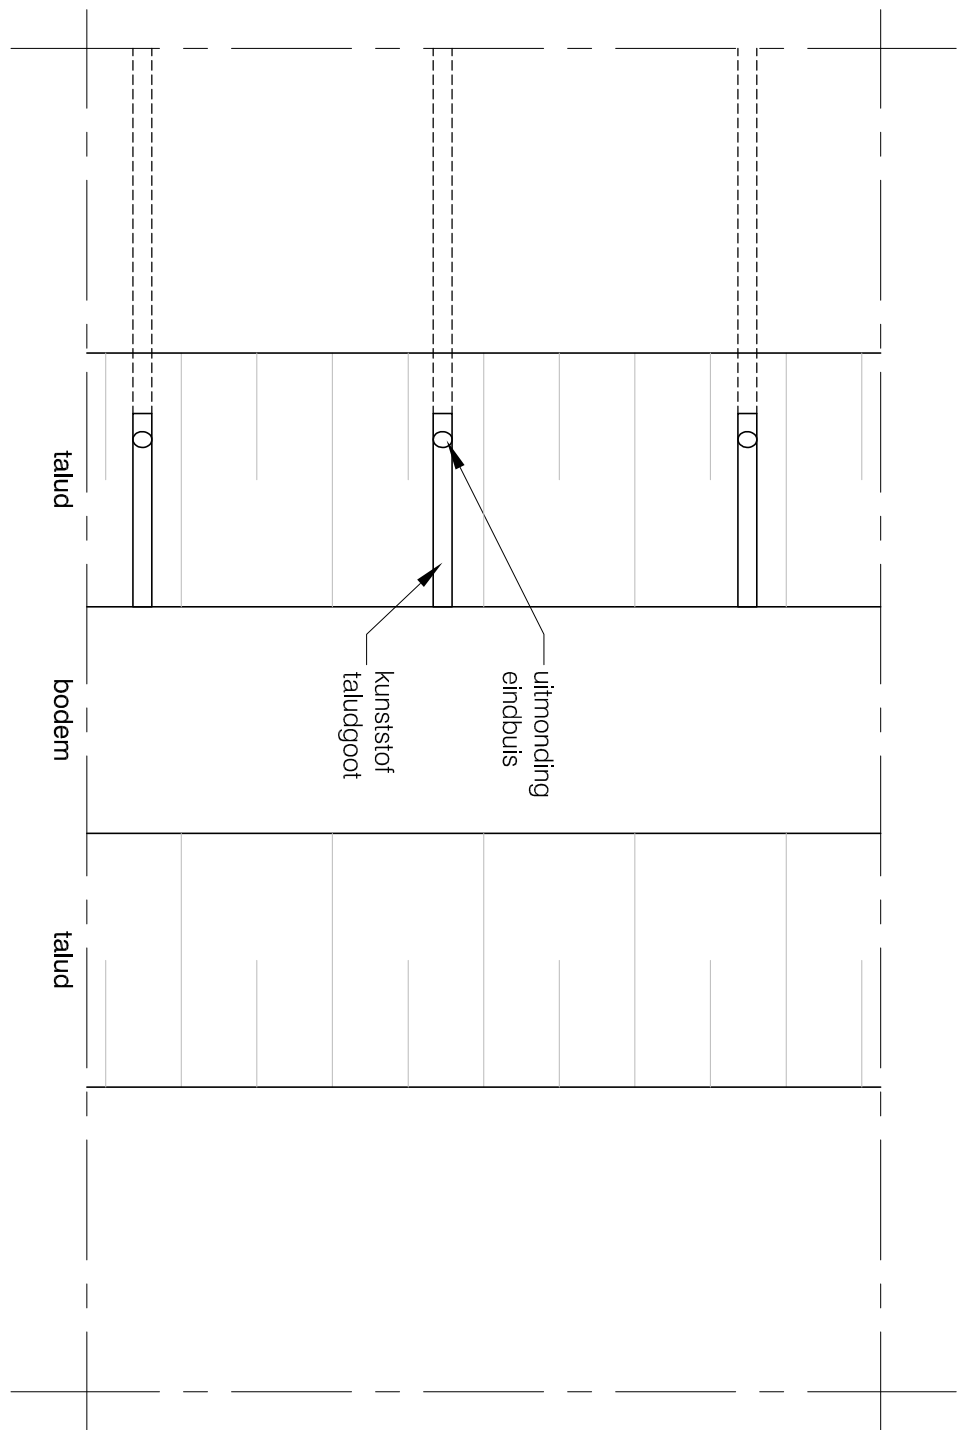
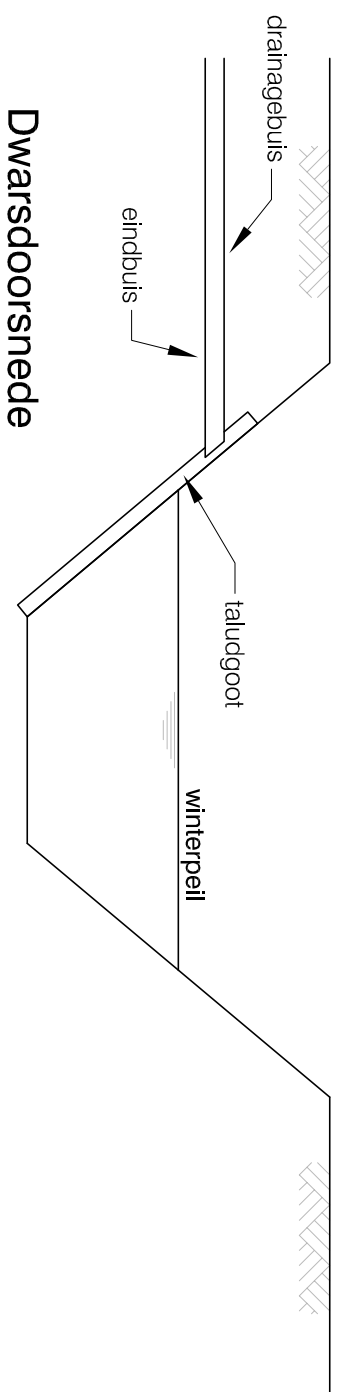
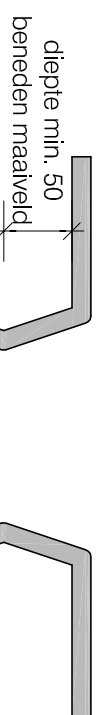


Uitmonding lozingspunt boven winterpeil of streefpeil.

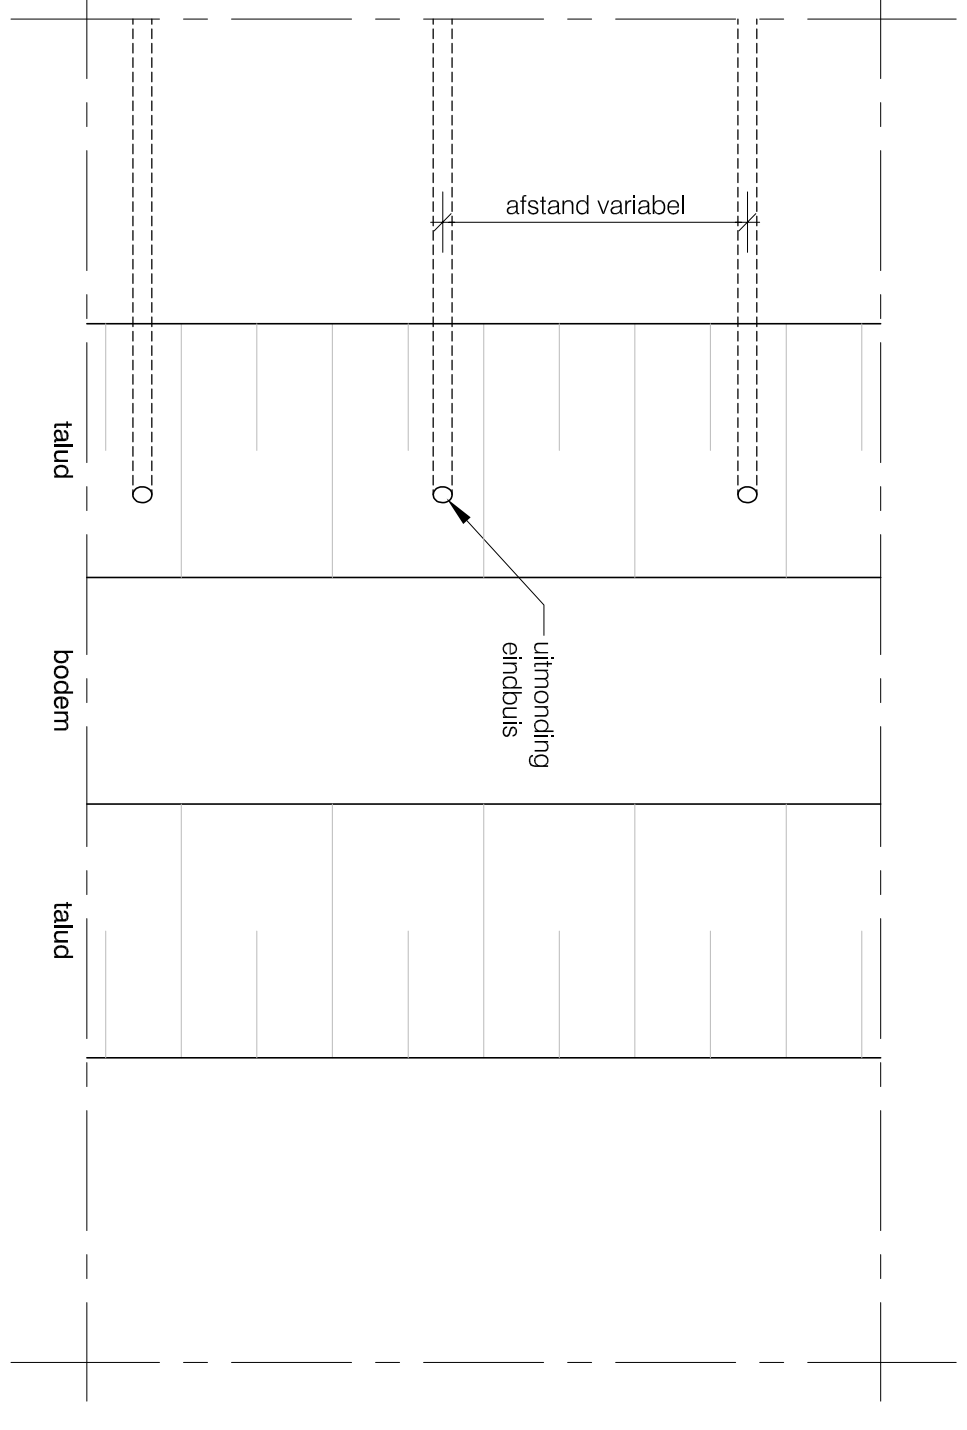

Uitmonding lozingspunt onder winterpeil of streefpeil.

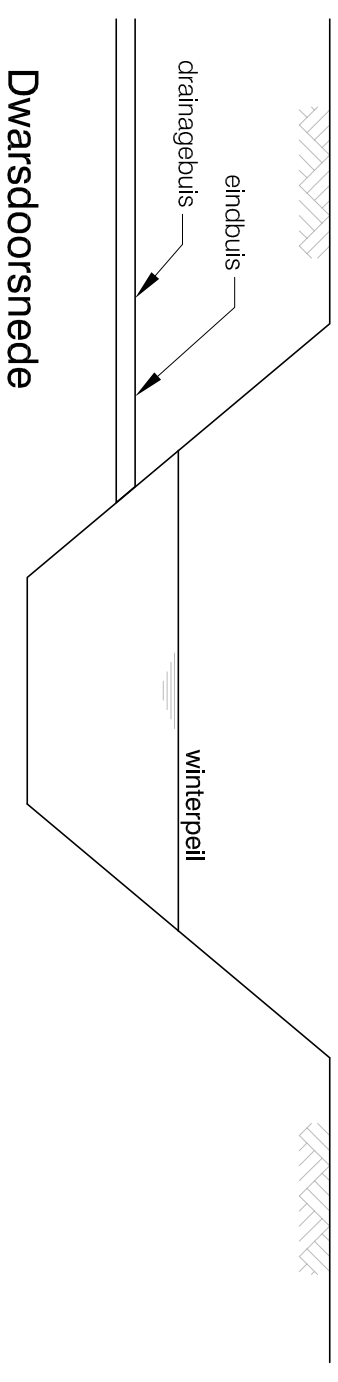

- Opmerking:**
- Uitvoering in overleg met de toezichthouder
 - Alle leggermaten op te vragen bij Waterschap Rivierenland
 - Alle maten in millimeters

WATERSCHAP RIVIERENLAND

Principetekening 8: Uitstroombvoorziening type A

Schaal		-	Formaat	A3	Tek. nr.	-
GET. ADJ		16-05-2007	GEW. AKR	03-02-2015	Waterschap Rivierenland POSTBUS 599 4000 AN TIEL	
GEC. -		-				
GEZ. -		-				