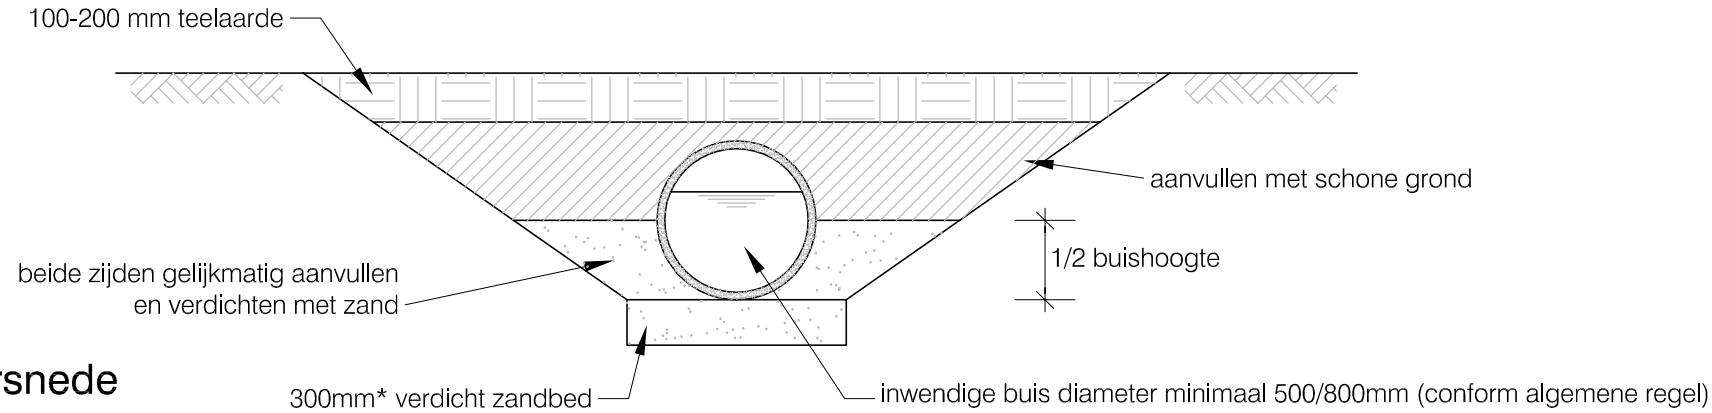

Dwarsdoorsnede

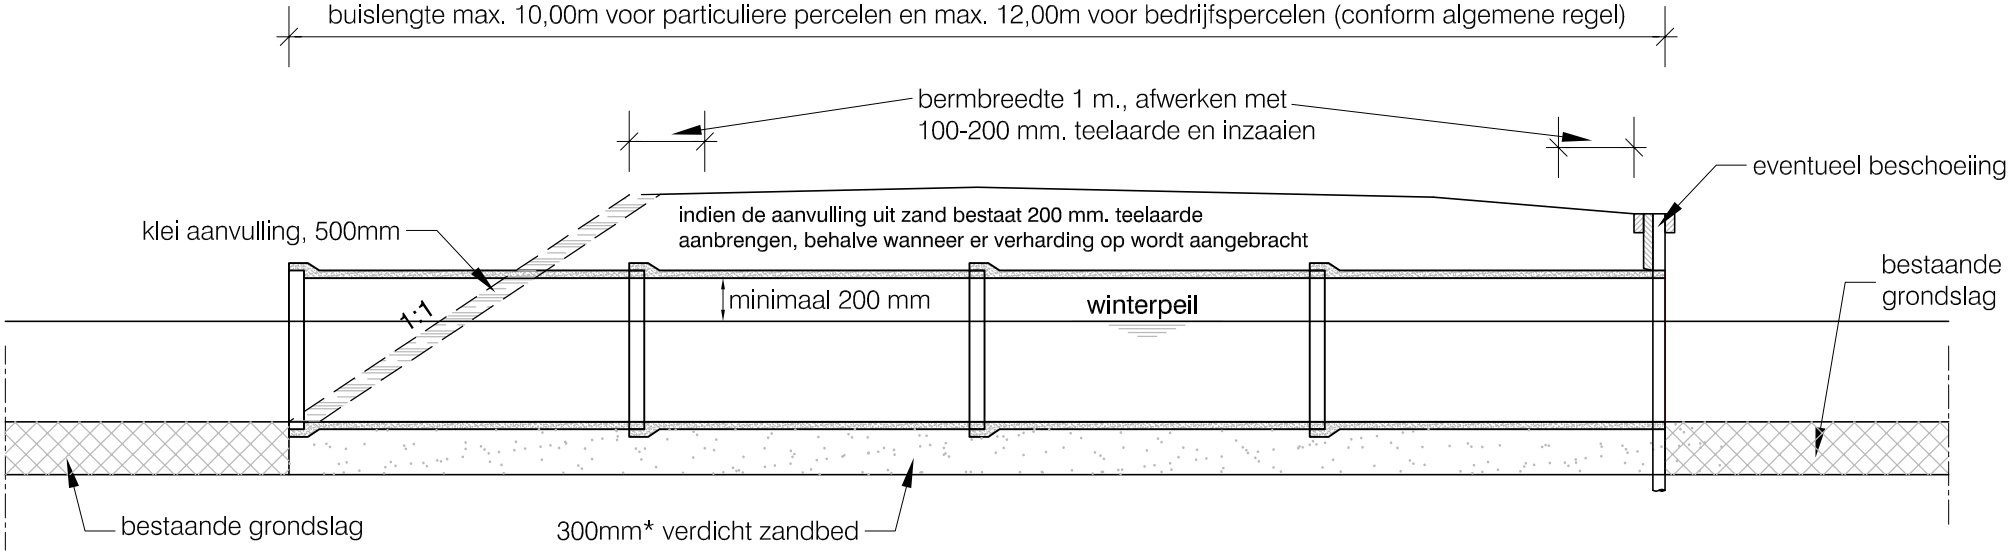

Langsdoorsnede

Opmerking:
- Uitvoering in overleg met de toezichthouder
- Alle leggermaten op te vragen bij Waterschap Rivierenland
- Buizen voorzien van rubber ringen en goed aantrekken

* Bij buizen met een diameter groter dan 800mm, verdicht zandbed van 600mm toepassen

WATERSCHAP RIVIERENLAND

Principetekening 12:
dam met duiker in B- of C-water

Waterschap Rivierenland	Schaal	-	Formaat	A4	Tek. nr.
	GET. ADJ	16-05-2007	GEW. AKR	13-06-2017	-
	GEC. -	-			Waterschap Rivierenland POSTBUS 599 4000 AN TIEL
	GEZ. -	-			

FILE F:\A-VRG\Algemeen-Schrijf\Standaarddoc..\principetek..\Origineel Autocad\2015 Principetekeningen.dwg