
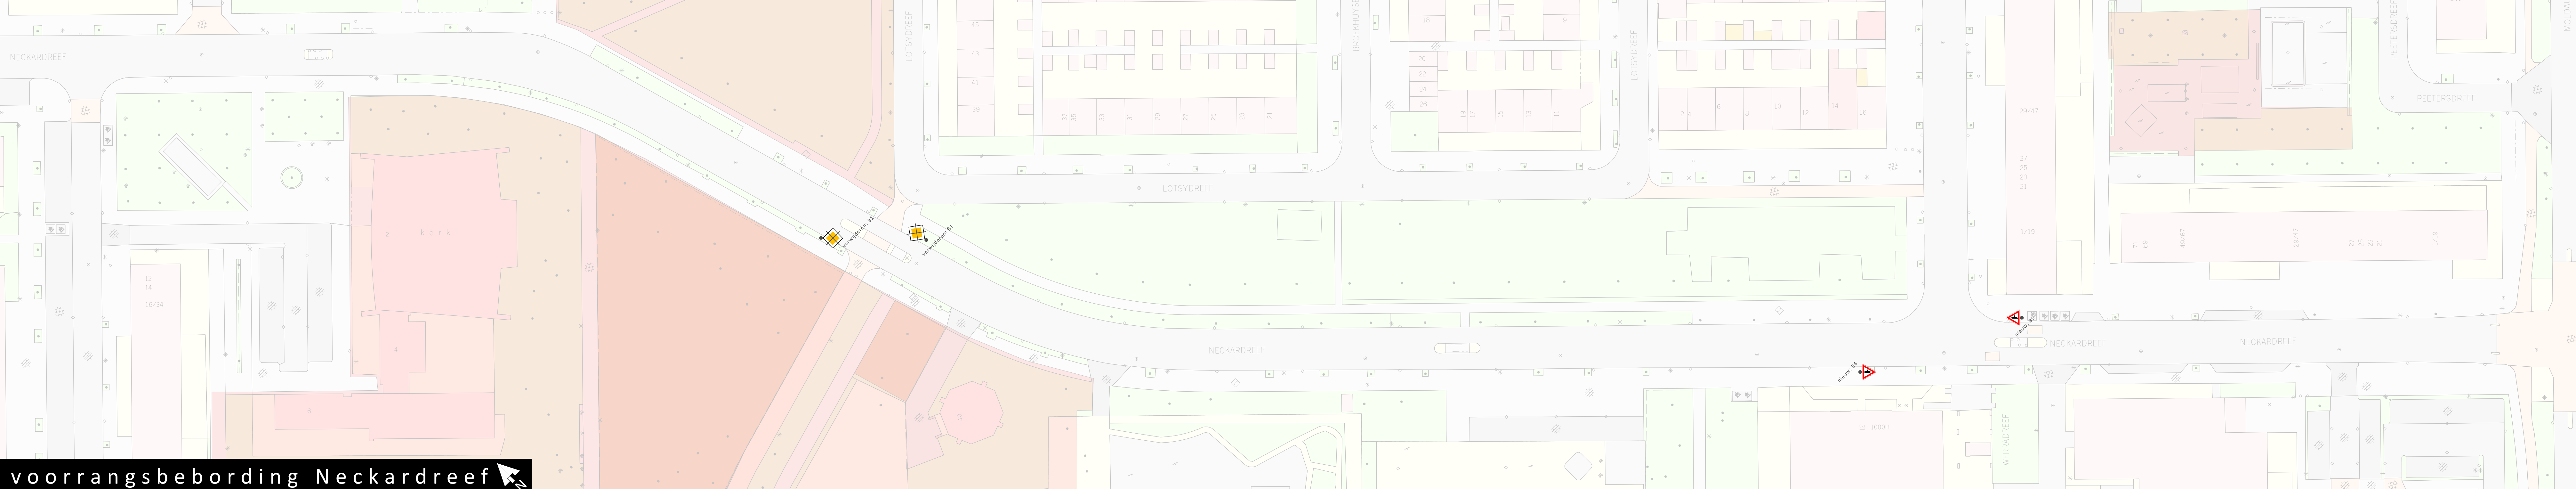
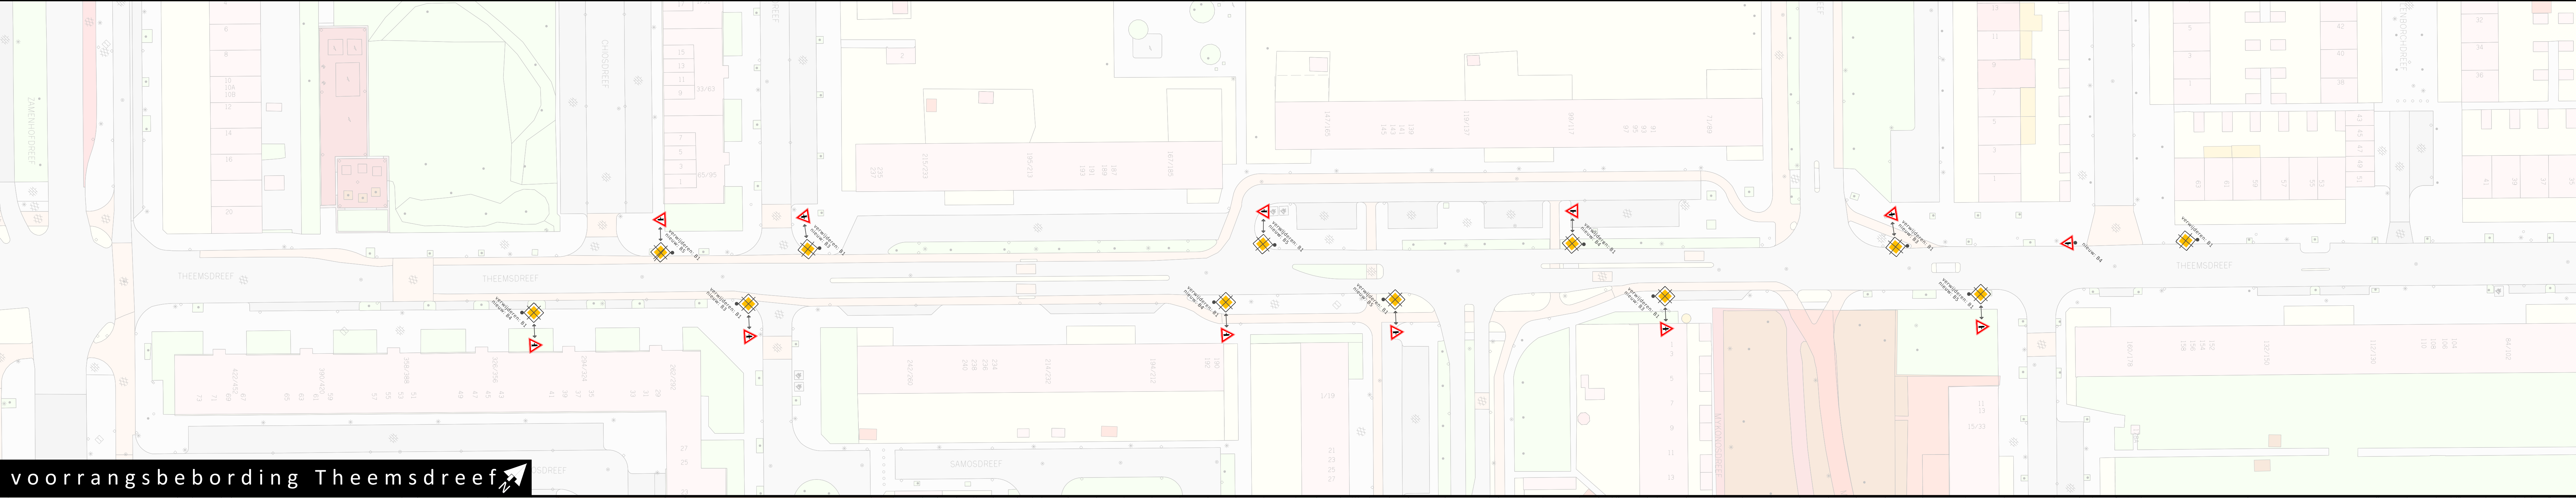


Bebordingsplan hoek Theemsdreef - Neckardreef en vervangen voorrangsborden

LEGENDA

- nieuw profiel
- nieuwe markering
- (RVV) bebording (enkele)

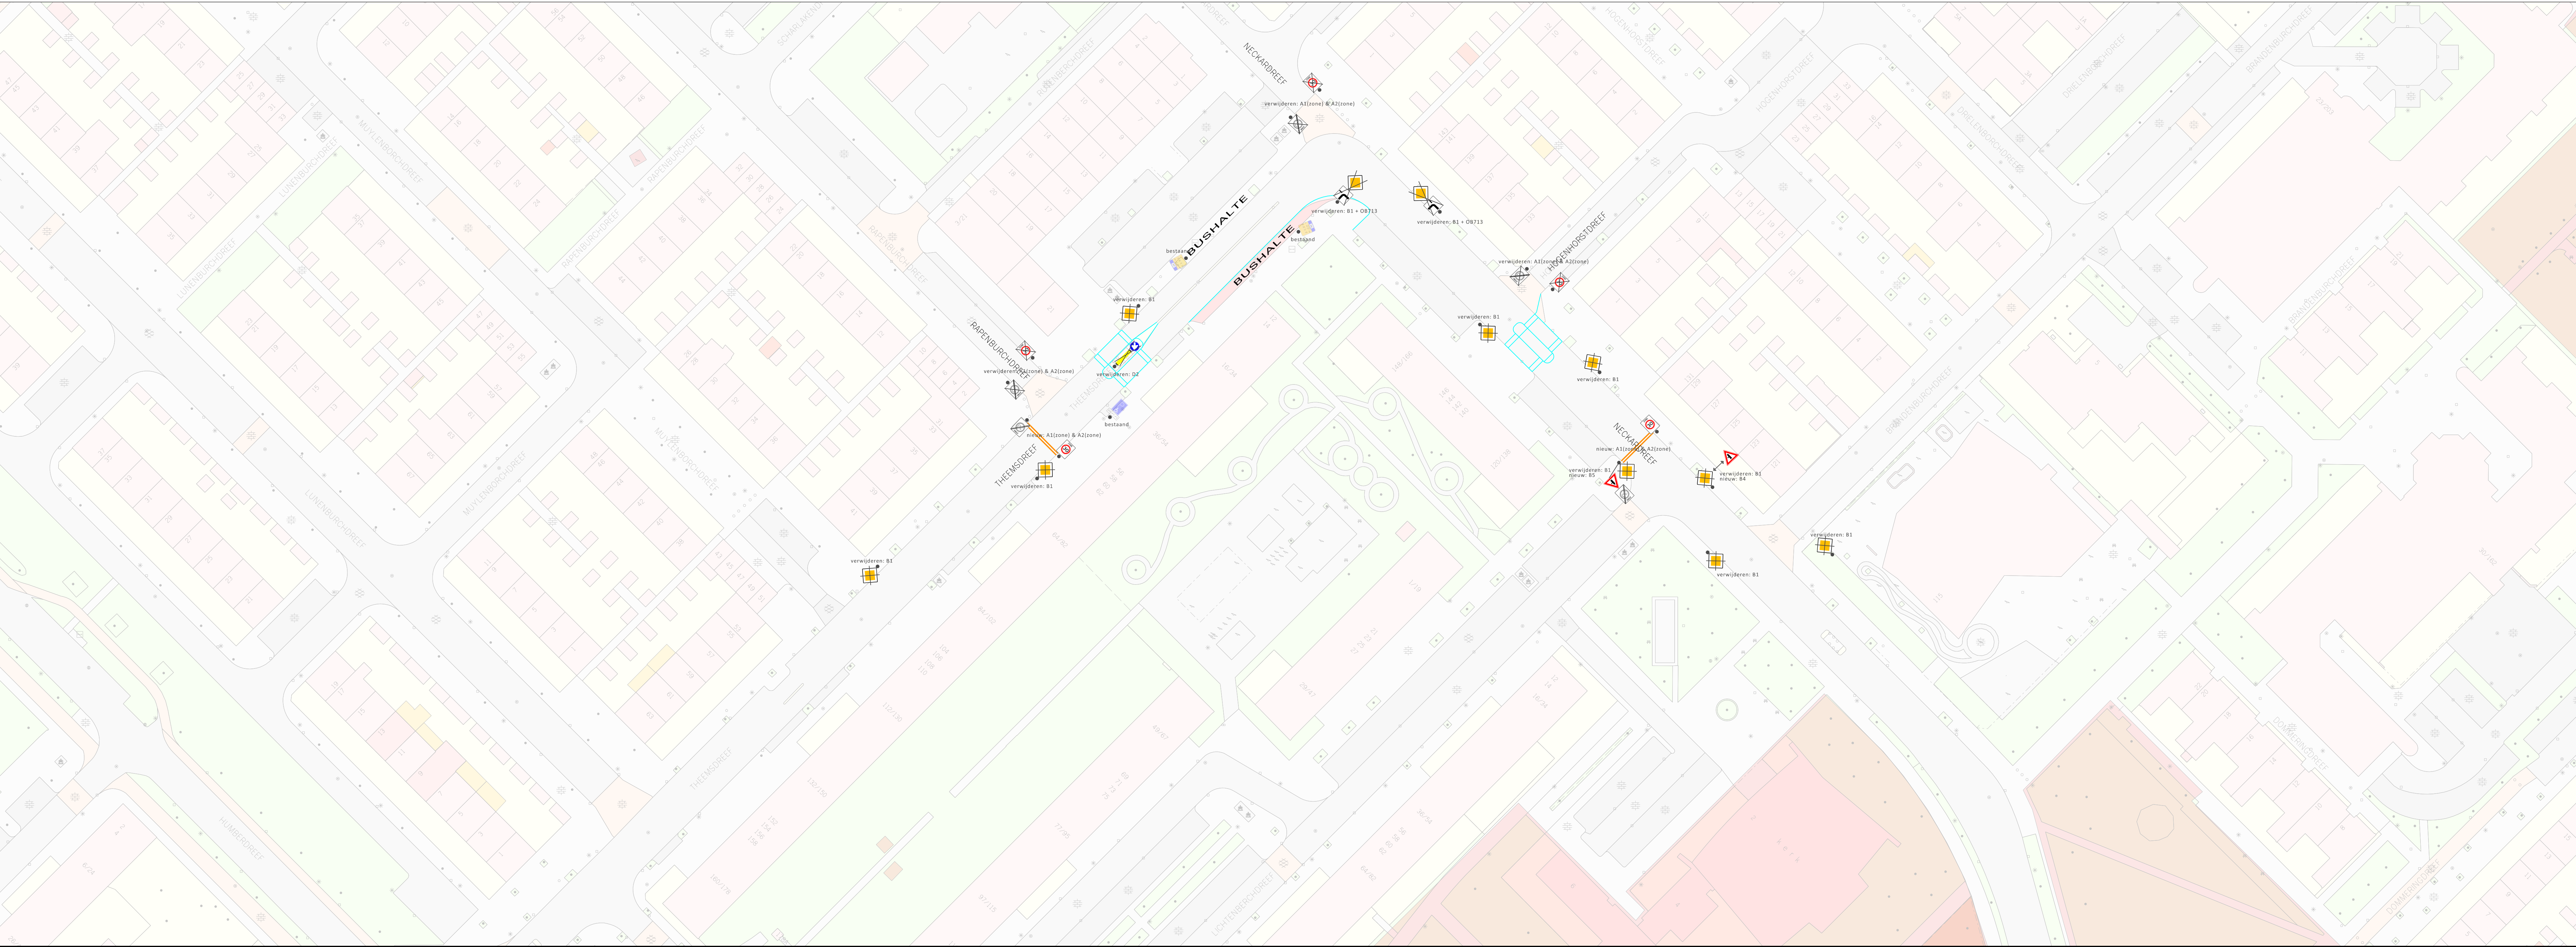

Ontwikkelaar: Ruimte
 0164 Ruimte/De Toekomst en Ruimte/De
 Schiedamschen

| | | |
|-----|-------------|--|
| 2 | 05 11 20 25 | Nieuw kader en voorrangsborden ontwerpen |
| 1 | 12 04 20 25 | Ontwerp |
| WSP | Ontwerp | Gepland |

Status
 Datum: 5 november 2020
 Afdeling: 404-000-01