



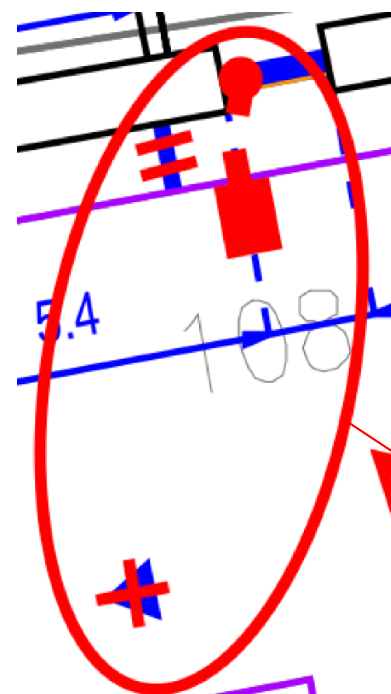


Verplaatsen en verzwaren elektra aansluiting 1x35A naar 3x25A d.m.v.
verwijderen oud met 4x6mm² en maken nieuw met 4x10mm² op 4x95AL
Klant moet mantelbuis en aarde verzorgen

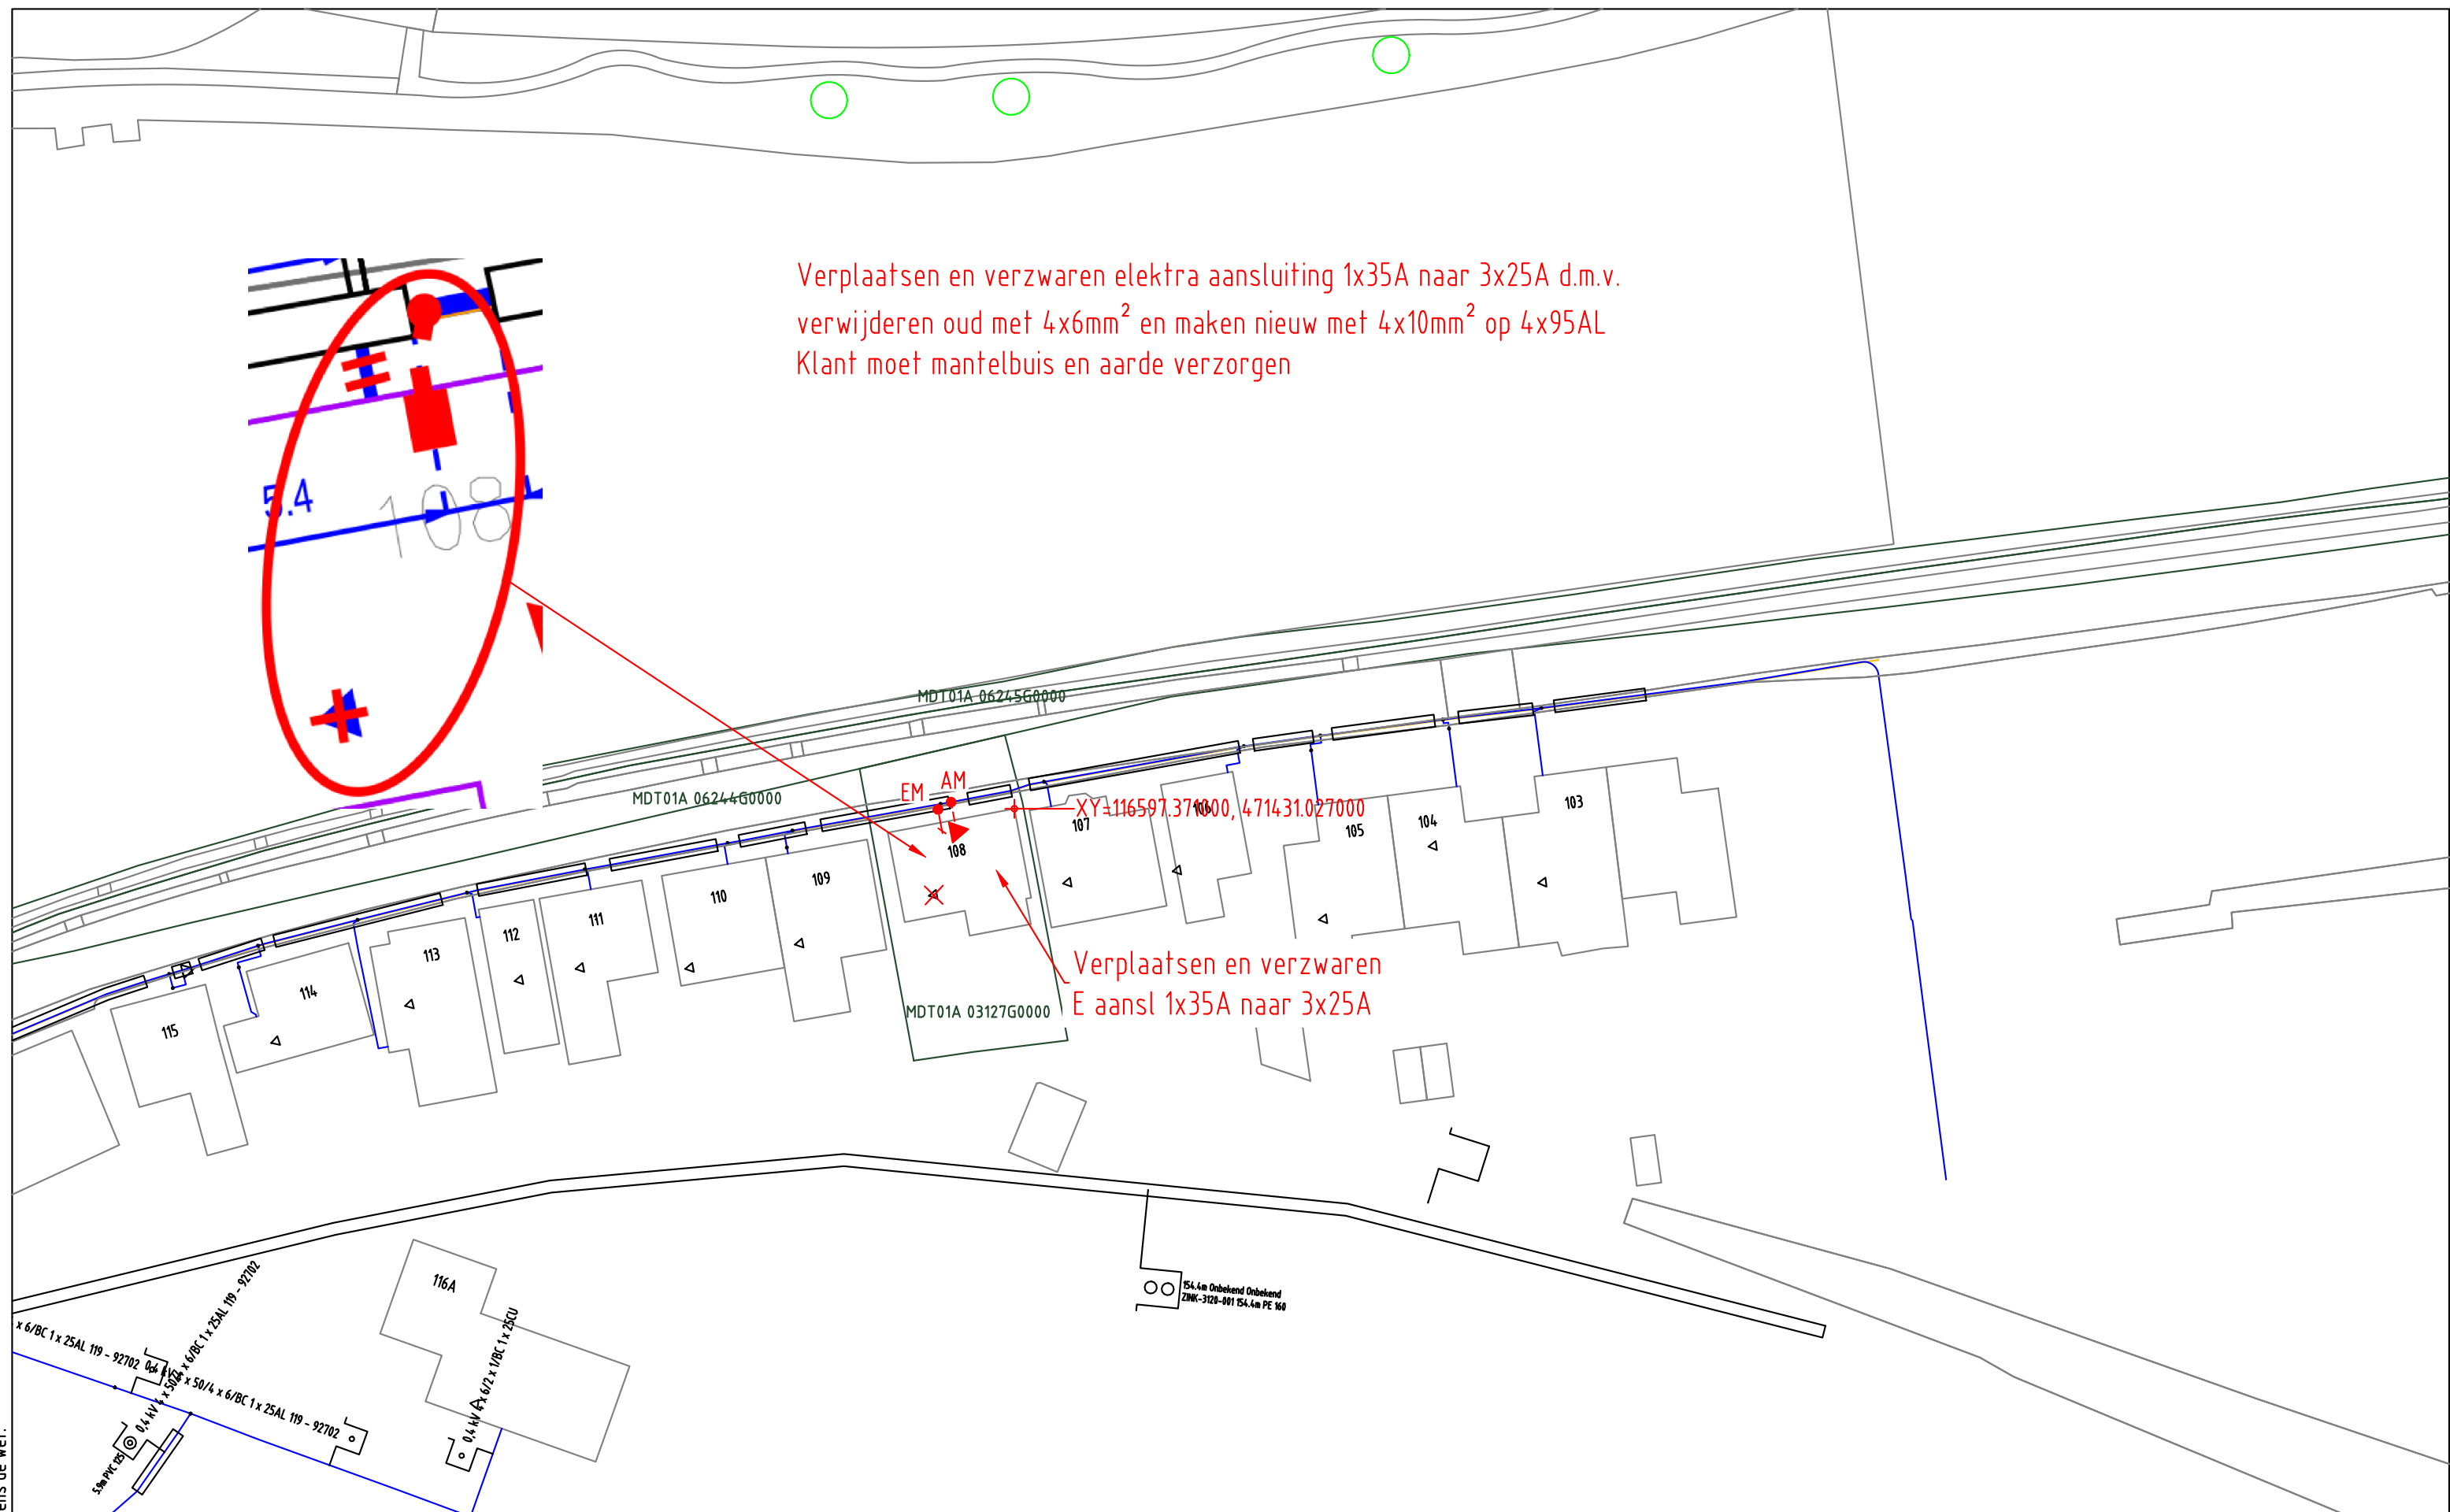

Verplaatsen en verzwaren
E aansl 1x35A naar 3x25A

ELEKTRA NIEUW	LS-kast	Station	Leveringspunt	Laadpaal	OV mast
	Mast bovengronds	Mof	Bescherming	Abc Tekst	Zinkerbord
	---- Kabel nieuw	+++ Kabel te rijden	/// Kabel te rooien	/// Buiten Bedrijf	— Kadaster
ELEKTRA BESTAAND	LS-kast	Station	Leveringspunt	OV mast	Mast bovengronds
	Mof	Bescherming			
	— 0,4 kV/OV	— 0,4 kV	— OV	— 3 kV	— 6 kV
	— 23 kV	— 25 kV	— 50 kV	— 66 kV	— 150 kV
	— Buiten Bedrijf	— Telecom	— Aardkabel	— Gelijkspanning	

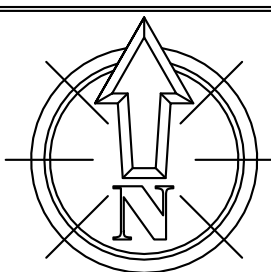

Opmerkingen: Geen
Tracelengte: Mtr.

STEDIN

Formaat: A3

Schaal: 1:500

Volgend bladnr: N.v.t.

20210303 Trace Elektra
Mennonietenbuurt 108 Amstelhoek
LS plan
Detailontwerp/Vergunning E

Wijz: #0

Datum: 8-3-2021

Getekend door: A. Vogelzang

Goedgekeurd door Engineer: R. de Vries

Goedgekeurd door ONC/OIV: N.v.t.

Project: 930000182918 KGK Aanvraag

Ordernr: 50234749

Documentnr: 20210303-0000-025

Status: Vrij voor uitvoering

Bladnr: 025