



Auteursrecht voorbehouden volgens de wet

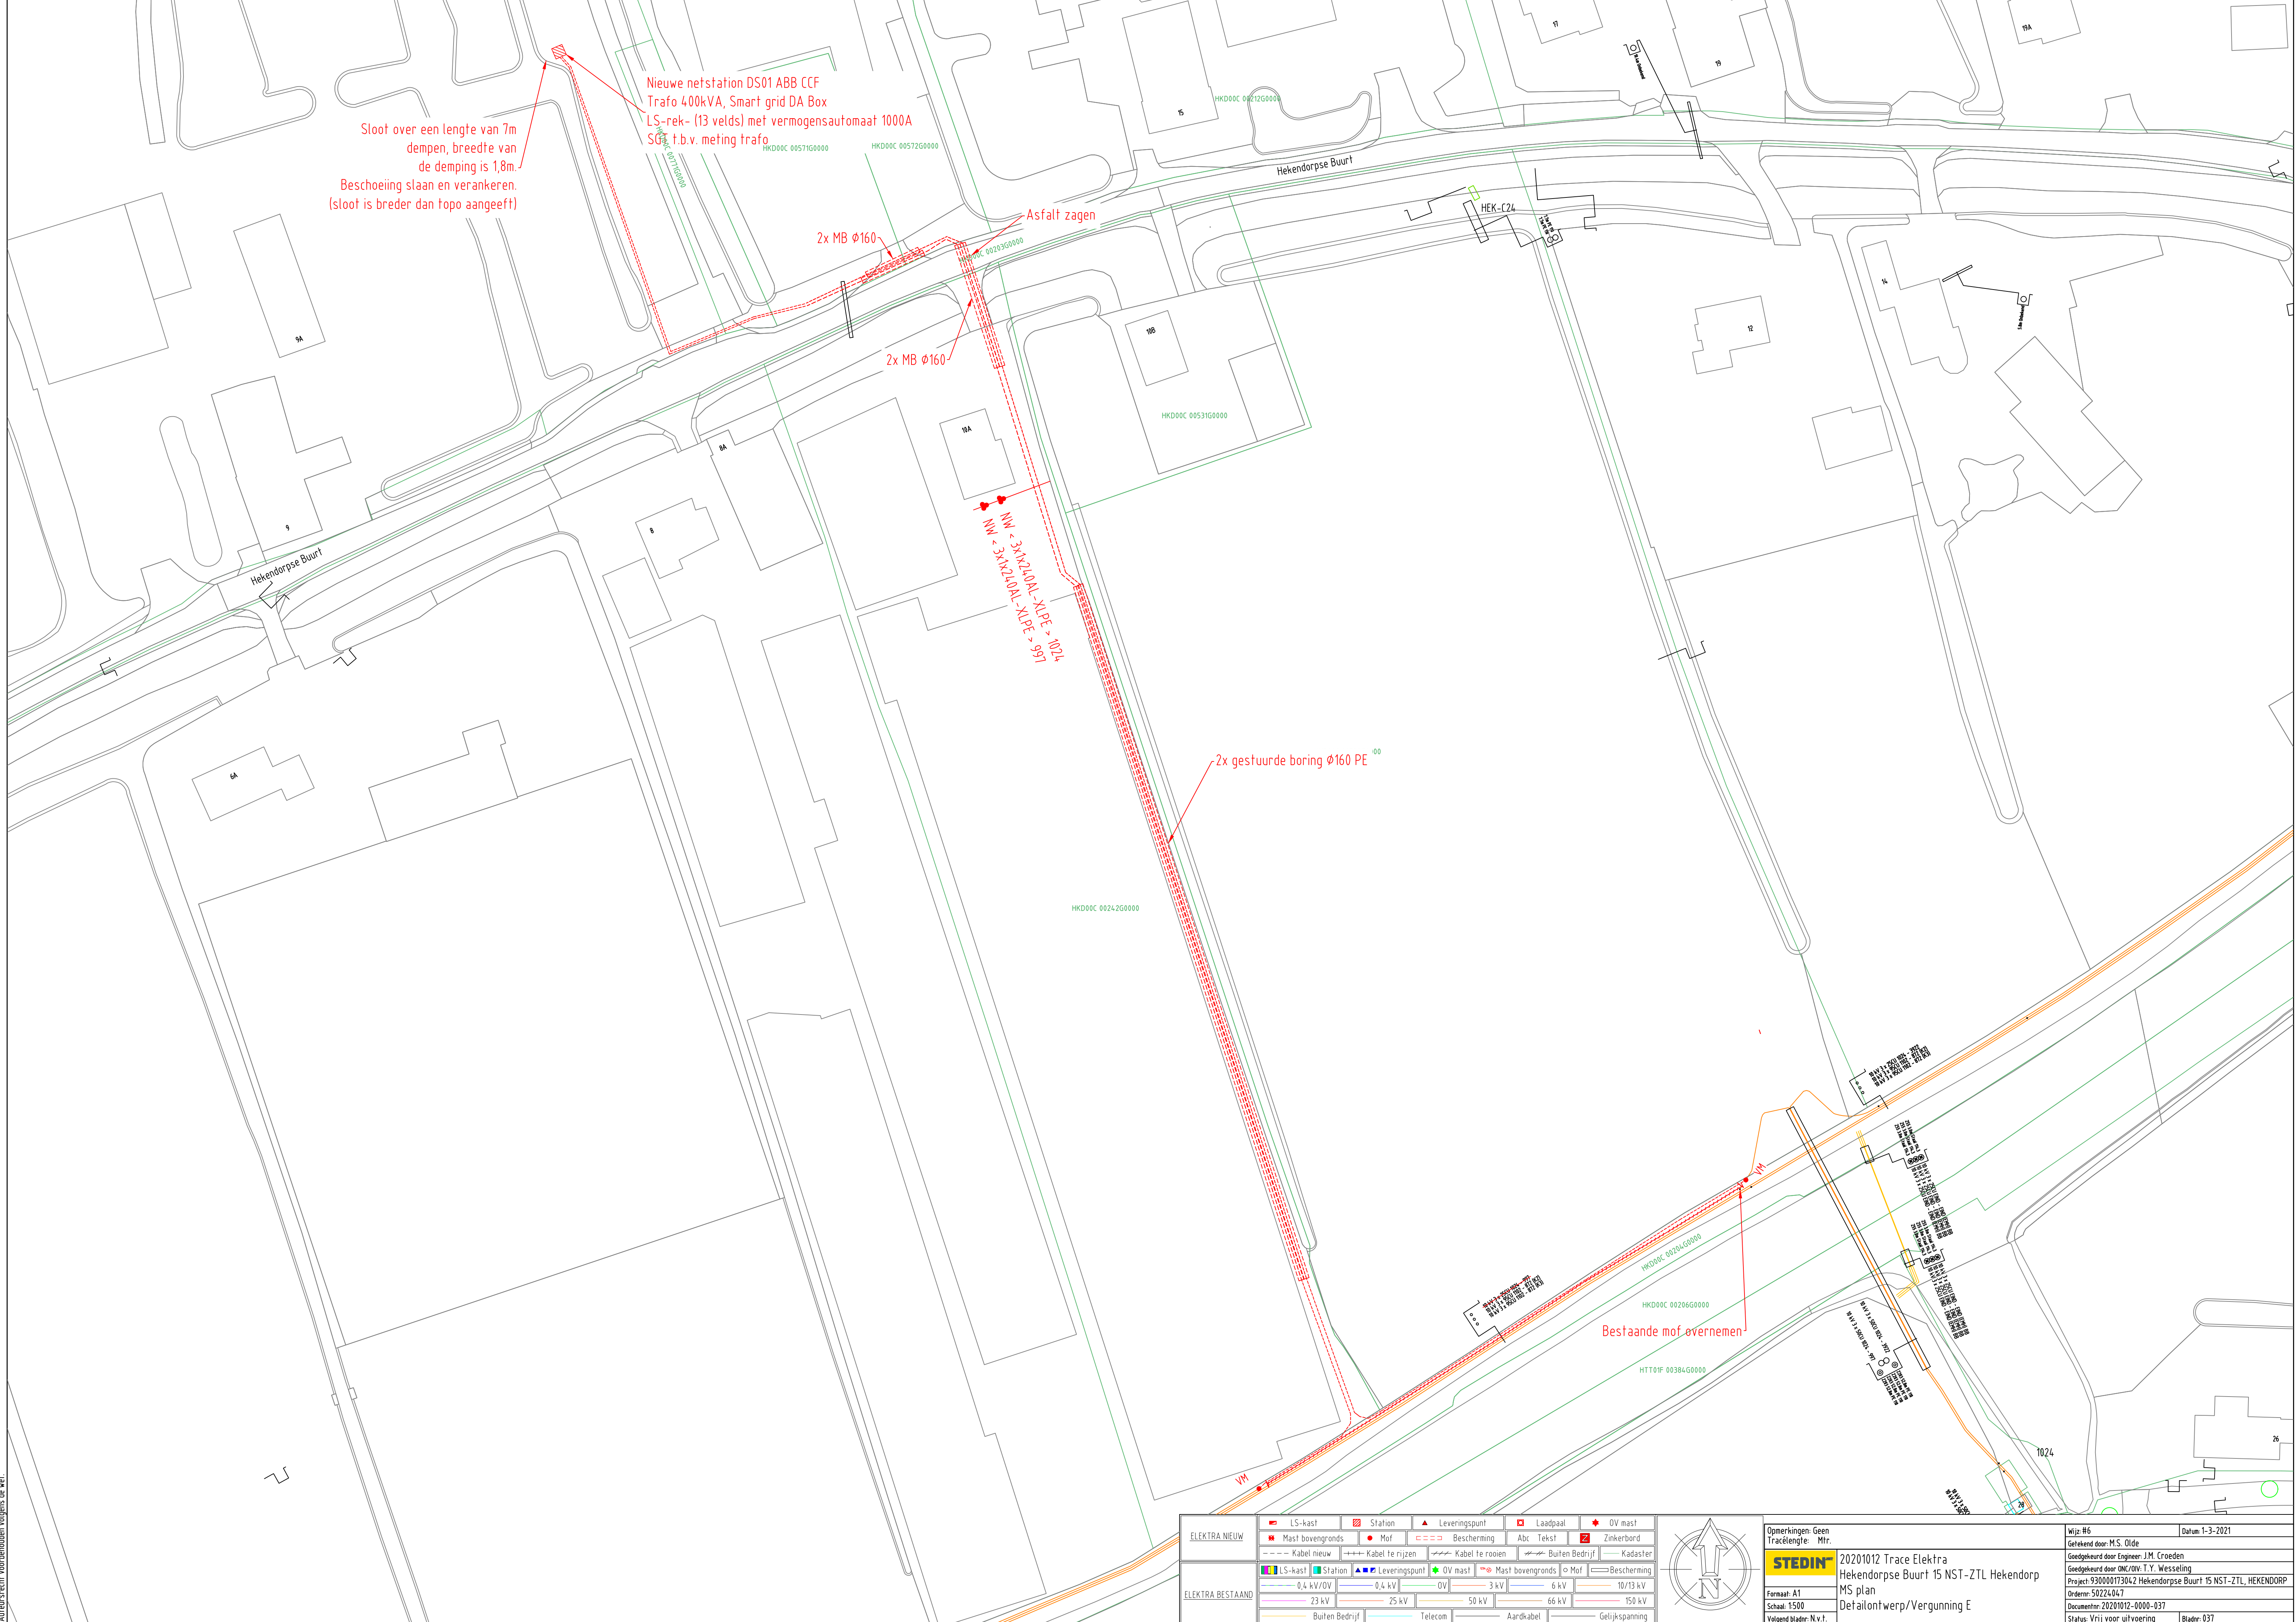

ELEKTRA NIEUW		ELEKTRA BESTAAND	
LS-kast	Station	LS-kast	Station
Mast bovengronds	Mof	Mast bovengronds	Mof
Kabel nieuw	Kabel te rijzen	Kabel nieuw	Kabel te rijzen
OV mast	OV mast	OV mast	OV mast
Mast bovengronds	Mast bovengronds	Mast bovengronds	Mast bovengronds
Bescherming	Bescherming	Bescherming	Bescherming
Abc	Abc	Abc	Abc
Tekst	Tekst	Tekst	Tekst
Zinkerboord	Zinkerboord	Zinkerboord	Zinkerboord
Kadaster	Kadaster	Kadaster	Kadaster
0,4 kV/0V	0,4 kV/0V	0,4 kV/0V	0,4 kV/0V
23 kV	25 kV	23 kV	25 kV
50 kV	50 kV	50 kV	50 kV
66 kV	66 kV	66 kV	66 kV
150 kV	150 kV	150 kV	150 kV
Buiten Bedrijf	Telecom	Buiten Bedrijf	Telecom
Aardkabel	Aardkabel	Aardkabel	Aardkabel
Gelijkspanning	Gelijkspanning	Gelijkspanning	Gelijkspanning

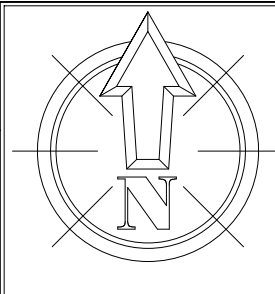

Opmerkingen: Geen	Wijz: #6	Datum: 1-3-2021
Tracelengte: Mtr.	Getekend door: M.S. Olde	
STEDIN	Goedgekeurd door: J.M. Croeden	
20201012 Trace Elektra	Goedgekeurd door: J.M. Croeden	
Hekendorpse Buurt 15 NST-ZTL Hekendorp	Goedgekeurd door: J.M. Croeden	
MS plan	Goedgekeurd door: J.M. Croeden	
Detailontwerp/Vergunning E	Goedgekeurd door: J.M. Croeden	
Formaat: A1	Project: 930000173042 Hekendorpse Buurt 15 NST-ZTL, HEKENDORP	
Schaal: 1:500	Ordernr: 50224047	
Volgend blad: N.v.t.	Documentnr: 20201012-0000-037	
	Status: Vrij voor uitvoering	Bladnr: 037