


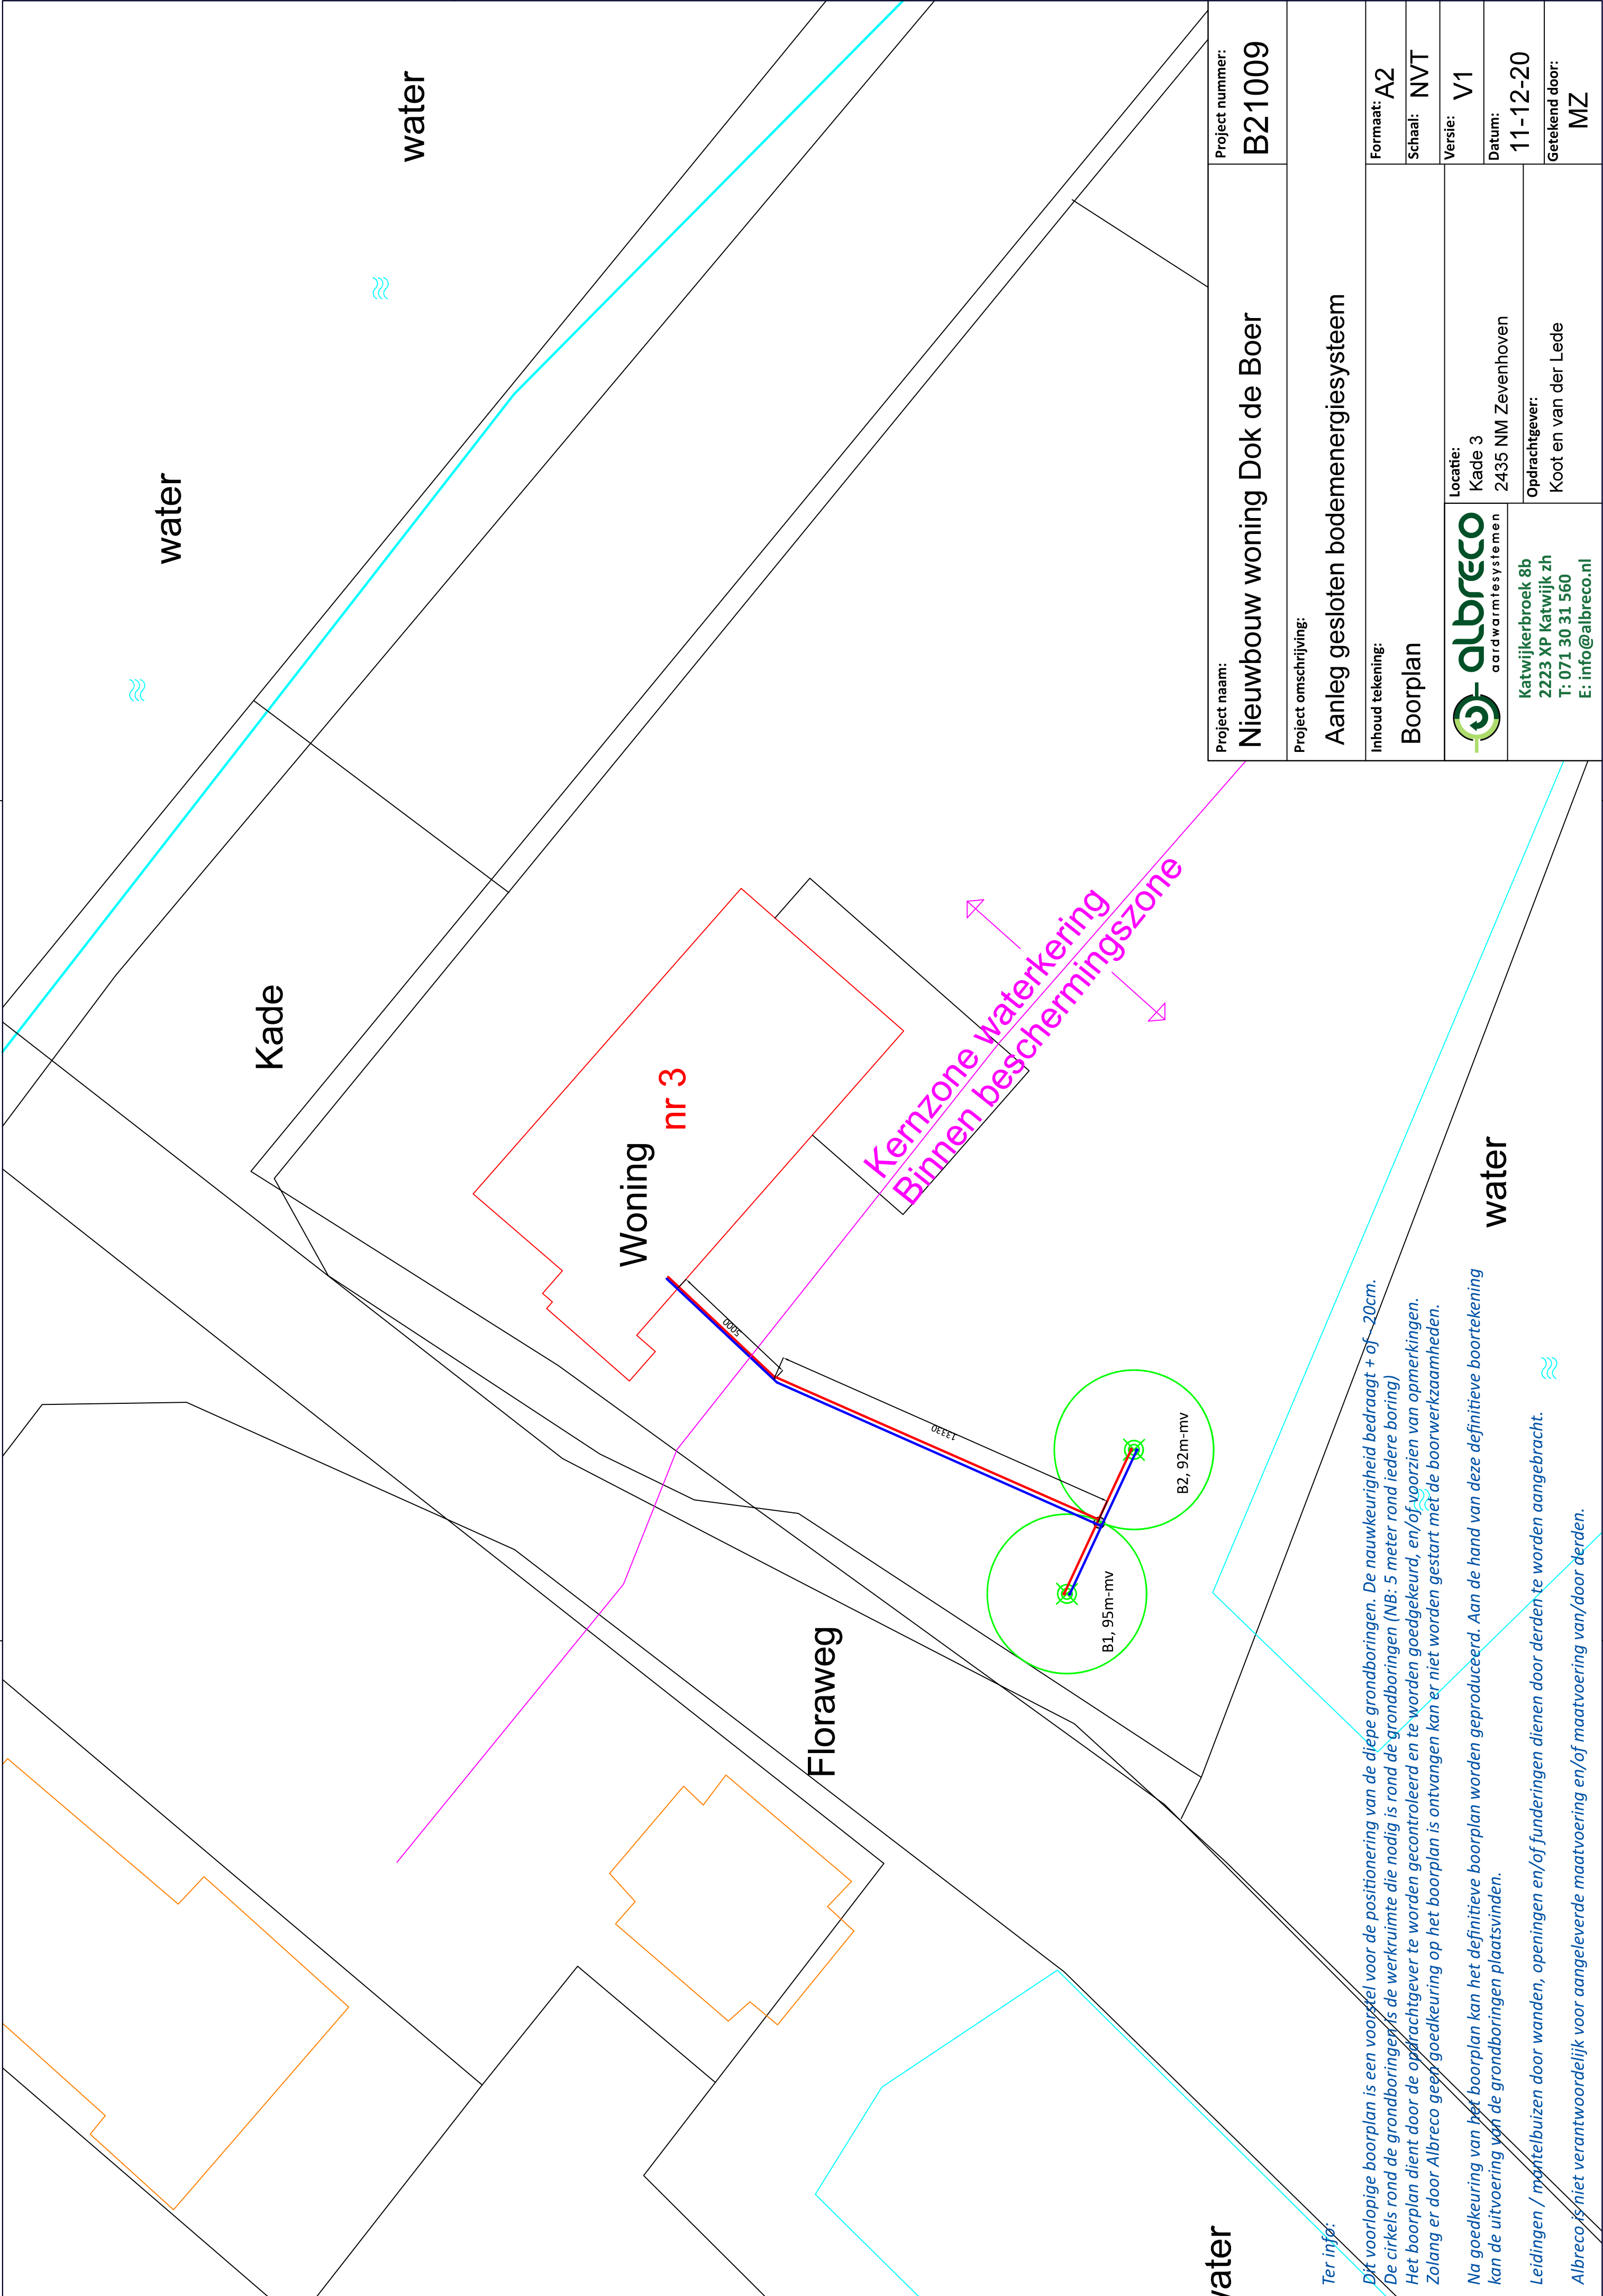

Project naam: Nieuwbouw woning Dok de Boer		Project nummer: B21009
Project omschrijving: Aanleg gesloten bodemenergiesysteem		
Inhoud tekening: Boorplan		Formaat: A2
		Schaal: NVT
		Versie: V1
 albreco aardwarmtesystemen Katwijkkerbroek 8b 2223 XP Katwijk zh T: 071 30 31 560 E: info@albreco.nl		Locatie: Kade 3 2435 NM Zevenhoven
		Opdrachtgever: Koot en van der Lede
		Datum: 11-12-20
		Getekend door: MZ

Ter info:
Dit voorlopige boorplan is een voorstel voor de positionering van de diepe grondboringen. De nauwkeurigheid bedraagt + of - 20cm.
De cirkels rond de grondboringen zijn de werkkruimte die nodig is rond de grondboringen (NB: 5 meter rond iedere boring)
Het boorplan dient door de opdrachtgever te worden gecontroleerd en te worden goedgekeurd, en/of voorzien van opmerkingen.
Zolang er door Albreco geen goedkeuring op het boorplan is ontvangen kan er niet worden gestart met de boorwerkzaamheden.

Na goedkeuring van het boorplan kan het definitieve boorplan worden geproduceerd. Aan de hand van deze definitieve boortekening kan de uitvoering van de grondboringen plaatsvinden.

Leidingen / mantelbuizen door wanden, openingen en/of funderingen dienen door derden te worden aangebracht.

Albreco is niet verantwoordelijk voor aangeleverde maatvoering en/of maatvoering van/door derden.