

DATUM 22 maart 2021
UW BRIEF VAN 22 december 2020
UW KENMERK TE20120 / WP5
ONS KENMERK PB2021-064549
INGEKOMEN NR. PB2020-052281
ONDERWERP Watervedergunning

CONTACTPERSOON A. den Heijer
DOORKIESNUMMER 088-9743400
E-MAILADRES vergunningen@wshd.nl
AANTAL BIJLAGEN 1
OLONUMMER 5694985
DOSSIERNUMMER VTH2020-7269



waterschap
**Hollandse
Delta**

Rotterdamse Electrische Tram N.V.
T.a.v. de heer L. Vliegenthart
Laan op Zuid 2
3071 AA ROTTERDAM

Geachte heer Vliegenthart,

Op 22 december 2020 hebben wij van SGS Roos+Bijl B.V. uw aanvraag ontvangen. De aanvraag betreft het uitvoeren van kabelwerkzaamheden ten behoeve van de GS tramverbinding ter plaatse van de locatie gelegen tussen GS-Rijnhaven, Vuurplaat, Putselaan en Riederlaan in Rotterdam.

Ons besluit

Wij hebben besloten de gevraagde vergunning te verlenen. Deze vergunning met nummer VTH2020-7269 treft u als bijlage aan.

Het besluit en de voorschriften die wij aan de vergunning verbinden, kunt u lezen in deel 1 van de vergunning. De aangevraagde activiteiten en onze overwegingen die hebben geleid tot dit besluit kunt u lezen in deel 2 van de vergunning. Met welke aandachtspunten u rekening moet houden kunt u lezen in deel 3 van de vergunning.

Start activiteiten

U moet ons vooraf op de hoogte stellen van de start van de activiteiten. Als wij niet weten wanneer u begint, loopt u het risico dat u de uitgevoerde werken achteraf moet aanpassen. In voorschrift 1 van de vergunning staat hoe u ons op de hoogte moet brengen.

Leges

Aan het in behandeling nemen van uw aanvraag zijn geen leges verbonden.

Opmerkingen


1. Mogelijk heeft u behalve deze vergunning nog andere vergunningen, ontheffingen en/of (privaatrechtelijke) toestemmingen nodig voor de vergunde activiteiten.
2. Zonder de schriftelijke toestemming van het waterschap mag het werk niet worden gewijzigd, uitgebreid of verwijderd.
3. Voordat u met de graafwerkzaamheden start adviseren wij u zich op de hoogte te stellen van eventueel aanwezige kabels en leidingen ter plaatse van de activiteiten.
4. Voor eventuele grondwateronttrekkingen moet apart een melding worden gedaan of vergunning worden aangevraagd bij het waterschap.
5. Van 1 oktober tot 1 april daaropvolgend geldt voor primaire waterkeringen een stormseizoen, waarbinnen geen activiteiten uitgevoerd mogen worden.

Handelsweg 100
2988 DC Ridderkerk
postadres Postbus 4103
2980 GC Ridderkerk
telefoon 088 974 30 00
internet www.wshd.nl
info@wshd.nl

Contact

Voor vragen over deze brief en de vergunning kunt u contact opnemen met bovengenoemde contactpersoon. Wij verzoeken u bij alle correspondentie over deze vergunning het dossiernummer te vermelden.

Hoogachtend,
namens dijkgraaf en heemraden,

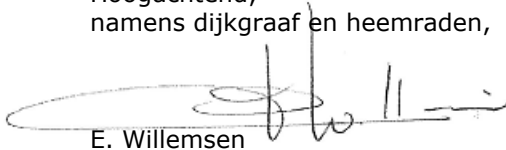

E. Willemsen
teamleider vergunningverlening

Afschrift aan:

- a. het college van burgemeester en wethouders van de gemeente Barendrecht,
info@barendrecht.nl;
- b. het college van burgemeester en wethouders van de gemeente Rotterdam,
kbr@bsd.rotterdam.nl
- c. Gemachtigde: SGS Roos+Bijl B.V.; mailadres: arie.sluijs@sgs.com.





Watervergunning nummer VTH2020-7269

Deel 1 Besluit en voorschriften

Aanhef

Dijkgraaf en heemraden van waterschap Hollandse Delta hebben op 22 december 2020 een aanvraag ontvangen van SGS Roos+Bijl B.V. namens Rotterdamse Elektrische Tram N.V. (R.E.T. N.V.) om een vergunning te verlenen.

Besluit

Gelet op de bepalingen van de Waterwet, de Keur van waterschap Hollandse Delta, de Algemene wet bestuursrecht en de in deel 2 vermelde overwegingen besluiten dijkgraaf en heemraden als volgt:

1. de gevraagde vergunning als bedoeld in artikel 3.2 van de Keur van waterschap Hollandse Delta aan R.E.T. N.V., Laan op Zuid 2, 3071 AA Rotterdam of diens rechtverkrijgende(n) te verlenen voor het uitvoeren van kabelwerkzaamheden ten behoeve van de GS tramverbinding ter plaatse van de locatie gelegen tussen GS-Rijnhaven, Vuurplaat, Putselaan en Riederlaan in Rotterdam;
2. de vergunning te verlenen voor de realisatie van de werken genoemd onder besluit 1 voor een periode van drie jaar, gerekend vanaf het moment dat de vergunning in werking treedt;
3. de vergunning te verlenen voor onbepaalde tijd voor het hebben en onderhouden van de werken genoemd onder besluit 1;
4. de tekeningen zoals opgenomen in de bijlage 2 deel te laten uitmaken van deze vergunning;
5. aan de vergunning de in deel 1 opgenomen voorschriften te verbinden.

Ondertekening

Ridderkerk, d.d. 22 maart 2021

Hoogachtend,
namens dijkgraaf en heemraden,

P. Schakel
hoofd afdeling Vergunningverlening, Toezicht en Handhaving



Voorschriften

Ten aanzien van aanvang en voltooiing van de activiteiten

1. De aanvang van de activiteiten moet ten minste één week van tevoren worden gemeld bij het waterschapsloket. Tevens moet u een naam en telefoonnummer van een contactpersoon, die in geval van calamiteiten door het waterschap bereikt kan worden doorgegeven. Het waterschapsloket is bereikbaar op telefoonnummer 0900 2005005 (lokaal tarief) of per e-mail 2005005@wshd.nl.
2. Als ten behoeve van onderhoud enige grondroering, ophoging of vernieuwing moet worden gedaan, moet dit ten minste één week van tevoren schriftelijk worden gemeld bij het waterschapsloket.
3. Schade en onderhoud aan de waterkering en het oppervlaktewaterlichaam, als gevolg van de uitvoering van de activiteiten, blijft gedurende een periode van een jaar na voltooiing van de activiteiten voor rekening van de vergunninghouder.

Ten aanzien van uitvoering en revisie

4. Tijdens de uitvoering van de activiteiten moet een exemplaar van deze vergunning met bijbehorende bijlagen op de uitvoeringslocatie aanwezig zijn.
5. De activiteiten moeten worden uitgevoerd overeenkomstig de bij deze vergunning behorende bijlagen, behoudens de uit de voorschriften voortvloeiende wijzigingen en/of aanvullingen.
6. Tijdens de uitvoering moeten op eerste aanwijzing van het waterschap in geval van calamiteiten en/of wateroverlast door de vergunninghouder direct alle maatregelen worden genomen die nodig zijn om de stabiliteit en veiligheid van de waterkering en de lokale waterhuishouding te waarborgen.
7. Alle voor de uitvoering van de activiteiten in, langs of over de waterkering en het oppervlaktewaterlichaam te maken hulpconstructies behoeven de goedkeuring van het waterschap en moeten direct na het gereedkomen van het onderdeel van de activiteiten waarvoor zij werden aangebracht volledig worden verwijderd.
8. De stabiliteit en veiligheid van de waterkering en de lokale waterhuishouding mag tijdens de uitvoering van de werken niet onnodig worden verstoord. Hiertoe moeten afdoende maatregelen getroffen worden.
9. Na uitvoering van de activiteiten moet binnen 2 maanden de revisietekeningen conform het Rijksdriehoeksstelsel digitaal aan het waterschap worden toegezonden.

Ten aanzien van kabels in waterkeringen

10. De vergunninghouder moet vóór de uitvoering van de werken met andere kabel- en leidingbeheerders overleggen over mogelijke door die beheerders ter plaatse uit te voeren werkzaamheden. Als ter plaatse door hen ook kabels of leidingen zullen worden gelegd moeten de werkzaamheden onderling afgestemd worden en moeten de kabels en leidingen waar mogelijk in één sleuf en in één werkgang worden gelegd.
11. Niet meer in gebruik zijnde kabels moeten, inclusief alle bijbehorende voorzieningen verwijderd worden uit de zonering van de waterkering.
12. Bestaande mantelbuizen die in de waterkering worden gebruikt moeten aan beide uiteinden over een lengte van minimaal 0,10 m blijvend waterdicht met een visco-elastische corrosiewerende dichtingsmassa worden afgewerkt
13. De kabel moet binnen de begrenzing van de waterkering een gronddekking hebben van 1,00 m ten opzichte van het maaiveld. In de beschermingszones kan worden volstaan met een dekking van 0,60 m tot 0,80 m.



waterschap
**Hollandse
Delta**

14. Ingravingen mogen in geen geval dieper plaatsvinden dan tot 0,10 m beneden de onderkant van de kabels en leiding.

Ten aanzien van grondroeringen

15. Grondroeringen moeten tot het strikt noodzakelijke worden beperkt. Eventuele nazakkingen of zettingen, voor zover die het gevolg zijn van de vergunde activiteiten, moeten door en op kosten van de vergunninghouder worden hersteld.
16. Het is verboden (met uitzondering van de vergunde activiteiten) iets van het waterstaatswerk (waterkering) of te ontgraven.
17. Grondroeringen moeten op een zodanige wijze worden uitgevoerd, dat de gemaakte taluds niet kunnen afschuiven.
18. Alvorens met de activiteiten wordt begonnen moet het grasgewas kort worden afgemaaid en de bezoding worden afgenomen.
19. De eventueel overblijvende grond en alle uit ontgravingen komend puin of andere voorwerpen moeten door de vergunninghouder worden afgevoerd.
20. Bij ongeschiktheid van de vrijgekomen materialen voor sleufherstel, omdat de vereiste verdichtingsgraad niet meer kan worden bereikt, moet(en) de ontgraving(en) worden aangevuld met materiaal dat een gelijkwaardige funderingsopbouw geeft als de aanliggende ondergrond.
21. De verschillende grondsoorten moeten in oorspronkelijke volgorde worden teruggebracht, deze grond moet mechanisch worden verdicht in lagen van 0,20 m tot het oorspronkelijke maaiveld.

Ten aanzien van bereikbaarheid

22. De uitvoering en constructie van de in deze vergunning genoemde activiteiten moeten van een zodanige aard zijn, dat de beschermingszone langs de waterstaatswerken bereikbaar en berijdbaar is en blijft voor onderhoudsmaterieel.

Ten aanzien van afwerking

23. Als gevolg van de activiteiten mag geen grond, bagger of vuil in het water geraken of achterblijven. Direct na gereedkomen van de activiteiten, moet ter plaatse het oppervlaktewaterlichaam worden opgeschoond.
24. Het oppervlak moet geheel in overeenstemming met de omgeving worden afgewerkt en bekleed en eventuele verharding moet in de oorspronkelijke staat hersteld worden.
25. Losse materialen, planken e.d., die geen deel uitmaken van de activiteiten waarvoor vergunning is verleend, moeten direct na voltooiing van de activiteiten worden verwijderd.



Deel 2 Aanvraag en overwegingen

Aanleiding

De aanvrager wil ten behoeve van de GS tramverbinding kabelwerkzaamheden uitvoeren ter plaatse van de locatie gelegen tussen GS-Rijnhaven, Vuurplaat, Putselaan en Riederlaan in Rotterdam. De werkzaamheden betreffen het leggen van een glasvezelverbinding ten behoeve van de GS Tramverbinding

Activiteiten waarvoor vergunning wordt aangevraagd

De aanvraag betreft het uitvoeren van kabelwerkzaamheden in en nabij een waterkering. De waterkering wordt binnen het kabeltracé haaks gekruist en de tracélengte is meer dan 200 meter.

De activiteiten vinden plaats in en nabij de waterkering plaatselijk bekend als Hilledijk. Deze waterkering is een primaire waterkering volgens de legger van waterschap Hollandse Delta.

Voor de locatie van de activiteiten wordt verwezen naar bijlage 1.

Procedure

De aanvraag is op 22 december 2020 bij het omgevingsloket ingediend en bij het waterschap geregistreerd onder nummer PB2020-052281.

De aanvraag omvat de volgende stukken:

- aanvraagformulier;
- luchtfoto;
- werktekeningentekening.

De aanvraag heeft betrekking op activiteiten in beheersgebieden waarbij zowel het waterschap als Rijkswaterstaat het bevoegde bestuursorgaan is.

Dit betreffende gebied is echter volgens het Waterbesluit vrijgesteld van vergunningplicht. Rijkswaterstaat is om die reden niet om advies gevraagd.

De voorbereiding van deze vergunning heeft conform het gestelde in titel 4.1 van de Algemene wet bestuursrecht (Awb) plaatsgevonden.

Toetsing van de aanvraag

De aanvraag is getoetst aan de doelstellingen van de Waterwet en de Keur van waterschap Hollandse Delta. Deze doelstellingen en belangen vormen de basis voor vergunningverlening en zijn vastgelegd in wettelijk vastgestelde normen en aanvullend beleid. Dit is uitgewerkt in aanvullende regelgeving, water- en beheersplannen en beleidsregels.

Overwegingen watersysteembeheer

Ten aanzien van de waterkering

Constructie en uitvoering

De glasvezelkabel binnen het in dit besluit genoemd tracé zal in open ontgraving worden aangebracht.

Effecten op relevante faalmechanismen

De dijktafelhoogte (DTH) van de waterkering is NAP +4,20 m. De waterkering heeft als hoogst gemeten maaiveldhoogte NAP +5,27 m. Er is dus een overhoogte aanwezig van 1,07 m. De huidige situatie wordt gehandhaafd. De omgeving waar de werkzaamheden zal worden uitgevoerd kenmerkt zich als volledig bebouwd gebied.

In de waterkering worden geen nieuwe mantelbuizen aangebracht maar wel bestaande mantelbuizen gebruikt. Met inachtneming van de voorschriften zullen de werkzaamheden geen negatieve invloed hebben op de stabiliteit en daarmee faalkansmechanisme van de waterkering.



Erosiebestendigheid

Door de aanwezigheid van overwegend bestrating zullen de werkzaamheden geen nadelige invloed hebben op de erosiebestendigheid van de waterkering. Na het leggen van de kabel zal de bekleding in de oude staat worden hersteld.

Invloed op de ruimte voor doelmatig beheer en onderhoud

Het beheer en onderhoud kan tijdens de werkzaamheden enige hinder ondervinden. Na het voltooien van de werkzaamheden zal het beheer en onderhoud geen hinder meer ondervinden.

Conclusie

De in de vergunning opgenomen voorschriften waarborgen dat de doelstellingen van het waterbeheer voldoende worden beschermd. Op grond van de overwegingen bestaan daarom geen bezwaren tegen het verlenen van de gevraagde vergunning.



Deel 3 Bezwaar en aandachtspunten

Bezwaar

Dijkgraaf en heemraden wijzen u op de mogelijkheid om op grond van artikel 7:1 van de Awb bezwaar te maken tegen dit besluit door het indienen van een bezwaarschrift. De termijn voor het indienen van een bezwaarschrift bedraagt zes weken vanaf de dag na verzenddatum van dit besluit. Het bezwaarschrift moet bevatten uw naam en adres, de dagtekening, een omschrijving van het besluit waartegen het bezwaar is gericht en de gronden van het bezwaar. Ook moet het bezwaarschrift ondertekend zijn. U kunt het bezwaarschrift sturen aan het college van dijkgraaf en heemraden van waterschap Hollandse Delta, Postbus 4103, 2980 GC Ridderkerk.

Naast het indienen van een bezwaarschrift kunt u in geval van een spoedeisend belang op grond van artikel 8:81 Awb een verzoek tot het treffen van een voorlopige voorziening doen bij de Voorzieningenrechter van de sector bestuursrecht van de Rechtbank Rotterdam, Postbus 50950, 3007 BL Rotterdam. U kunt ook digitaal een voorlopige voorziening aanvragen bij genoemde rechtbank via <https://www.rechtspraak.nl/Organisatie-en-contact/Rechtsgebieden/Bestuursrecht>. Daarvoor moet u beschikken over een elektronische handtekening (DigiD). Kijk op de genoemde site voor de precieze voorwaarden.

Wij verzoeken u een afschrift van het verzoek tot het treffen van een voorlopige voorziening toe te zenden aan het college van dijkgraaf en heemraden van waterschap Hollandse Delta, Postbus 4103, 2980 GC Ridderkerk.

Aandachtspunten

1. Tegen dit besluit kan ook door andere belanghebbenden bezwaar worden gemaakt. De bezwaartermijn voor het indienen van een bezwaarschrift bedraagt zes weken vanaf de dag na verzenddatum van dit besluit. Wij wijzen u erop dat uitvoering van de vergunde activiteiten binnen de bezwaartermijn geheel voor eigen risico is.
2. Het hebben van deze vergunning ontslaat de houder niet van de verplichting om alle redelijkerwijs mogelijke maatregelen te treffen teneinde te voorkomen dat derden of waterschap Hollandse Delta ten gevolge van het gebruik maken van de vergunning schade lijden.
3. Als het vergunningplichtige werk in andere handen overgaat – bijvoorbeeld door verkoop, erfopvolging, overdracht van gebruiksrecht of anderszins – moet wijziging van de tenaamstelling van de vergunning schriftelijk worden gemeld bij dijkgraaf en heemraden waterschap Hollandse Delta. De melding moet worden gedaan binnen vier weken nadat de vergunning voor hem is gaan gelden.
4. Als gedurende drie achtereenvolgende jaren geen gebruik is gemaakt van deze vergunning kunnen dijkgraaf en heemraden van waterschap Hollandse Delta deze vergunning geheel of gedeeltelijk intrekken.




BIJLAGE 1 Locatie



waterschap
**Hollandse
Delta**


Overzichtsfoto locatie werkzaamheden:

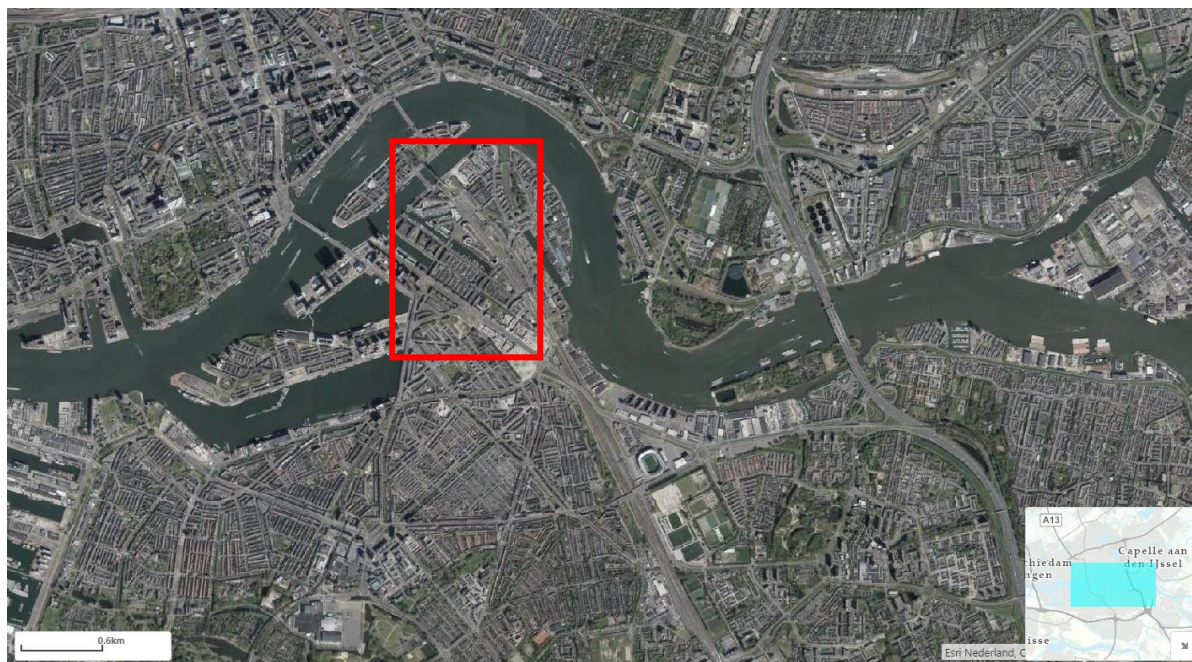

SWECO

esri Nederland

Detailafbeelding locatie werkzaamheden:

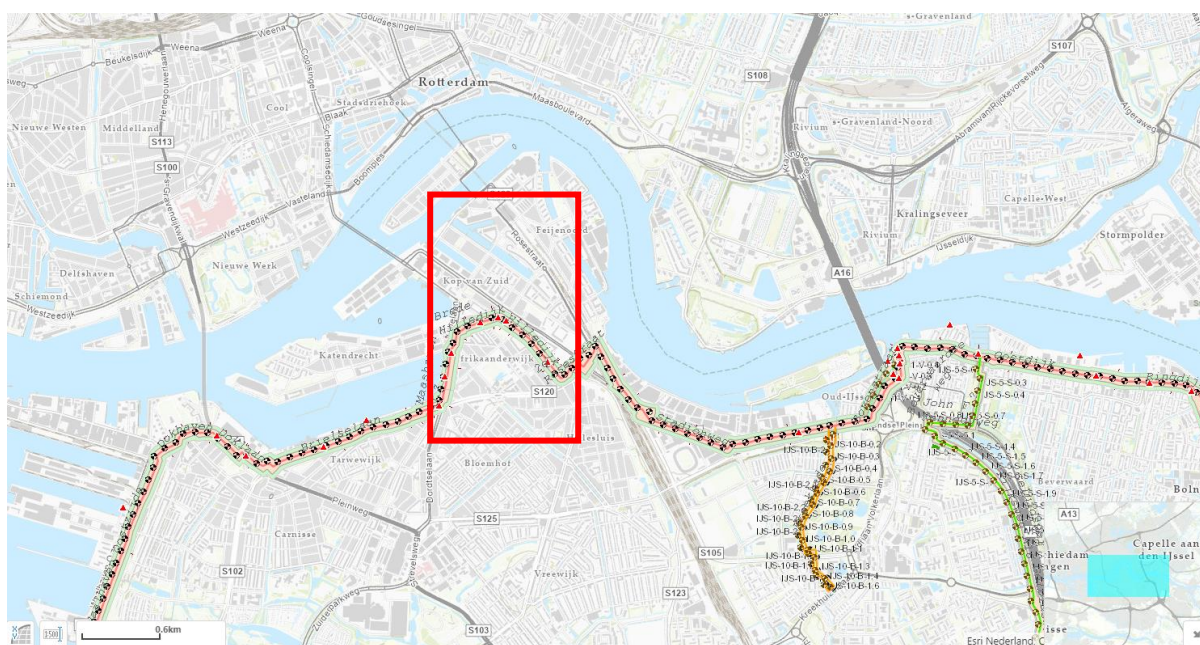



BIJLAGE 2 Tekeningen

De volgende tekeningen maken deel uit van de vergunning van waterschap Hollandse Delta met nummer VTH2020-7269:

Glasvezelnetwerk GS RHV-VPT-PTL-HH RDL:

- luchtfoto overzicht kabeltracé ongenummerd en ongedateerd;
- tekening nummer TE20120-E00, d.d. 18 december 2020;
- tekening nummer TE20120-E01, d.d. 18 december 2020;
- tekening nummer TE20120-E02, d.d. 18 december 2020;
- tekening nummer TE20120-E03, d.d. 18 december 2020.





Legend


- _R+B RET glas bestaand
- Nieuw tracé
- Overname BT
- Overname GlazenMaas

WP5 Vuurplaat-Putselaan

- Verbinding 1 : VPT-PAR
- Verbinding 2 : VPT-PTL
- Verbinding 3 : PTL- HH RDL



800 m

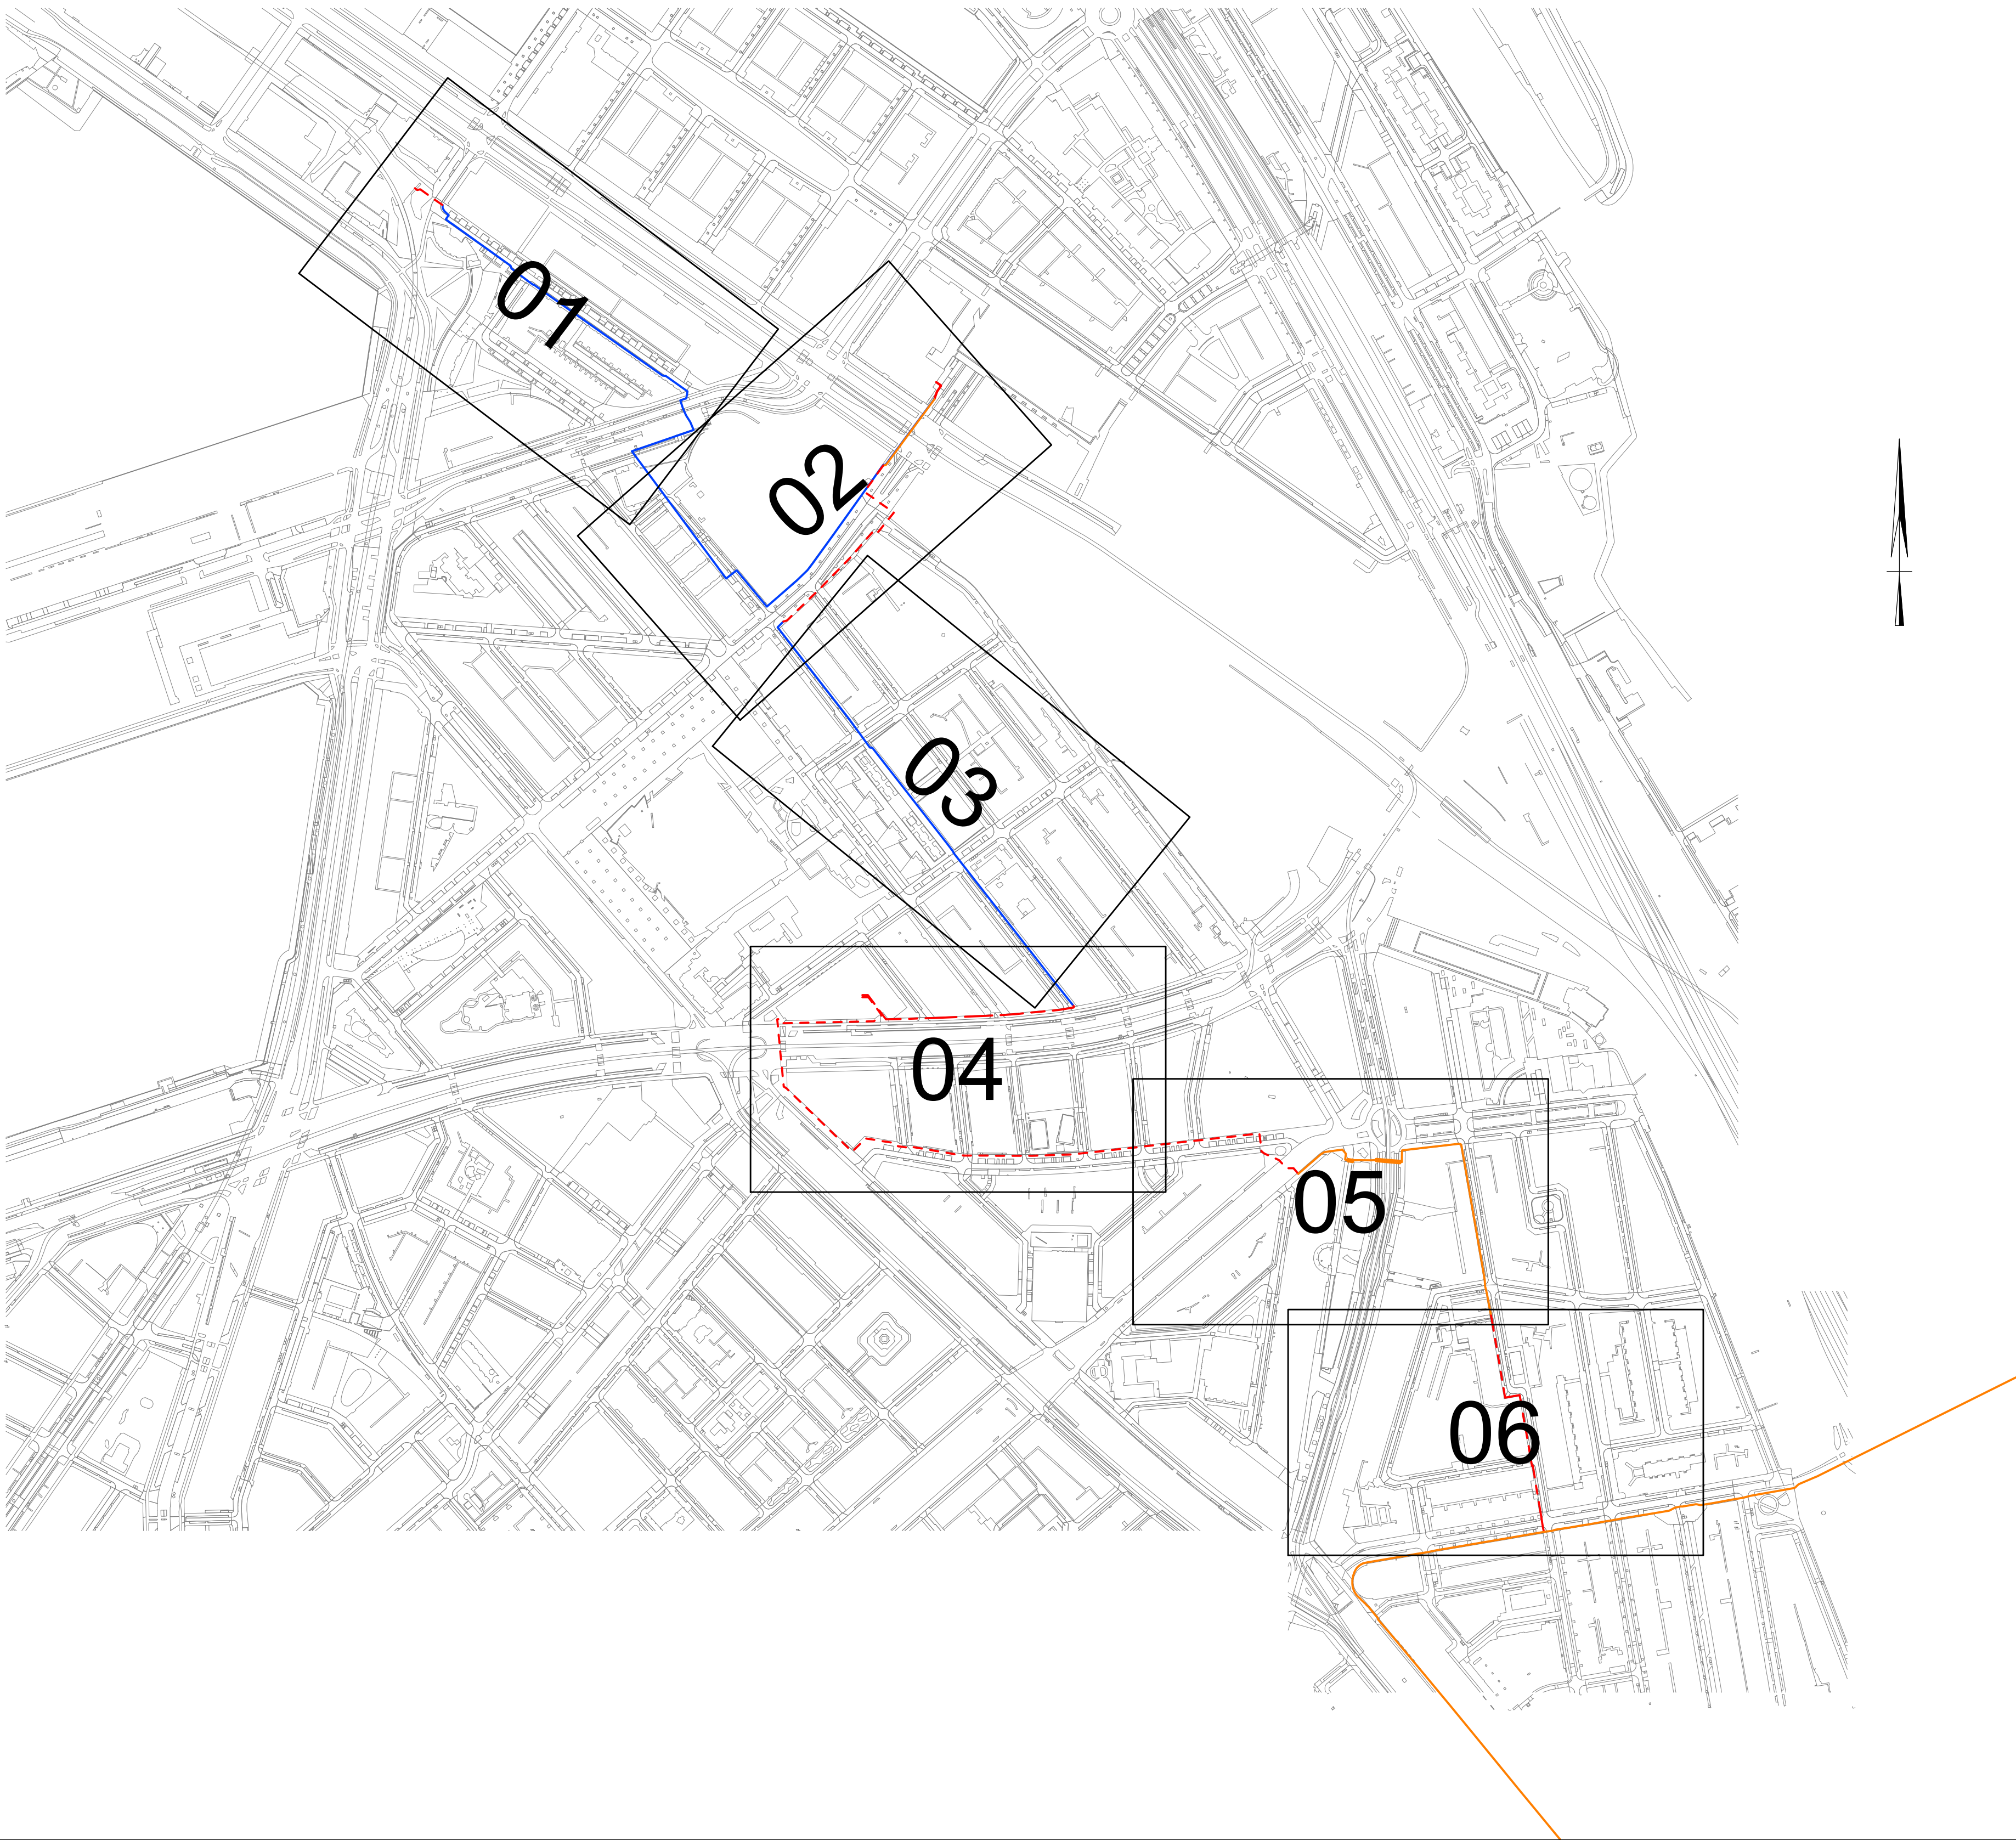

Opmerking


X-ref:	
- X001-Kadastrale grenzen_WPS	(loaded)
- X002-Topografie_WPS	(loaded)
- X002-Topografie_WPS-B	(loaded)
- X003-KLIC_WPS	(unloaded)
- X003-KLIC_WPS-B	(unloaded)
- X010-Trace WPS 02-12-2020	(loaded)

Ontwerp glasvezelnet RET op basis van BGT, KLIC, kadaster gegevens, schouw ter
plaats en overleg Gemeente Rotterdam en RET.



Tracelengte totaal WPS	: 3253m
GS RHV VPT	: 933m (waarvan 881m overname)
VPT-PTL	: 985m (waarvan 553m overname)
PTL-HH RDL	: 1335m (waarvan 553m overname)

Tracelengte Gemeente Rotterdam	: 1466m
Tracelengte overname BT	: 1352m
Tracelengte overname GlazenMaas	: 435m

D				
C				
B				
A	18-12-2020	02	AS	Definitief fractie tbv vergunning
0	07-12-2020	ICA	-	Eerste Uitgave
Rev.	DATUM	Get.	Gez.	WIJZIGING / OMSCHRIJVING
VERVAARDIGD DOOR: SGS Roos-Bijl Nijverheidsweg 35 3161 GJ Rhoon Tel. : 069-214 56 00 email : nl.roosbijl.info@sgs.com		IN OPDRACHT VAN: RET NV Postbus 112 3000 AC Rotterdam		BLAD 1 VAN 1
PROJECT: Glasvezelnet GS Tram WP5 : GS RHV - VPT - PTL - HH RDL		PROJ.NR. : TE20120 GETEKEND : RVN DATUM : 20-11-2020 SCHAAAL : 1:4000 FORMAAT : A1		STATUS: Definitief
ONDERWERP: Overzicht Routekaarten		TEKENING NR. : TE20120-E-00		REV: A

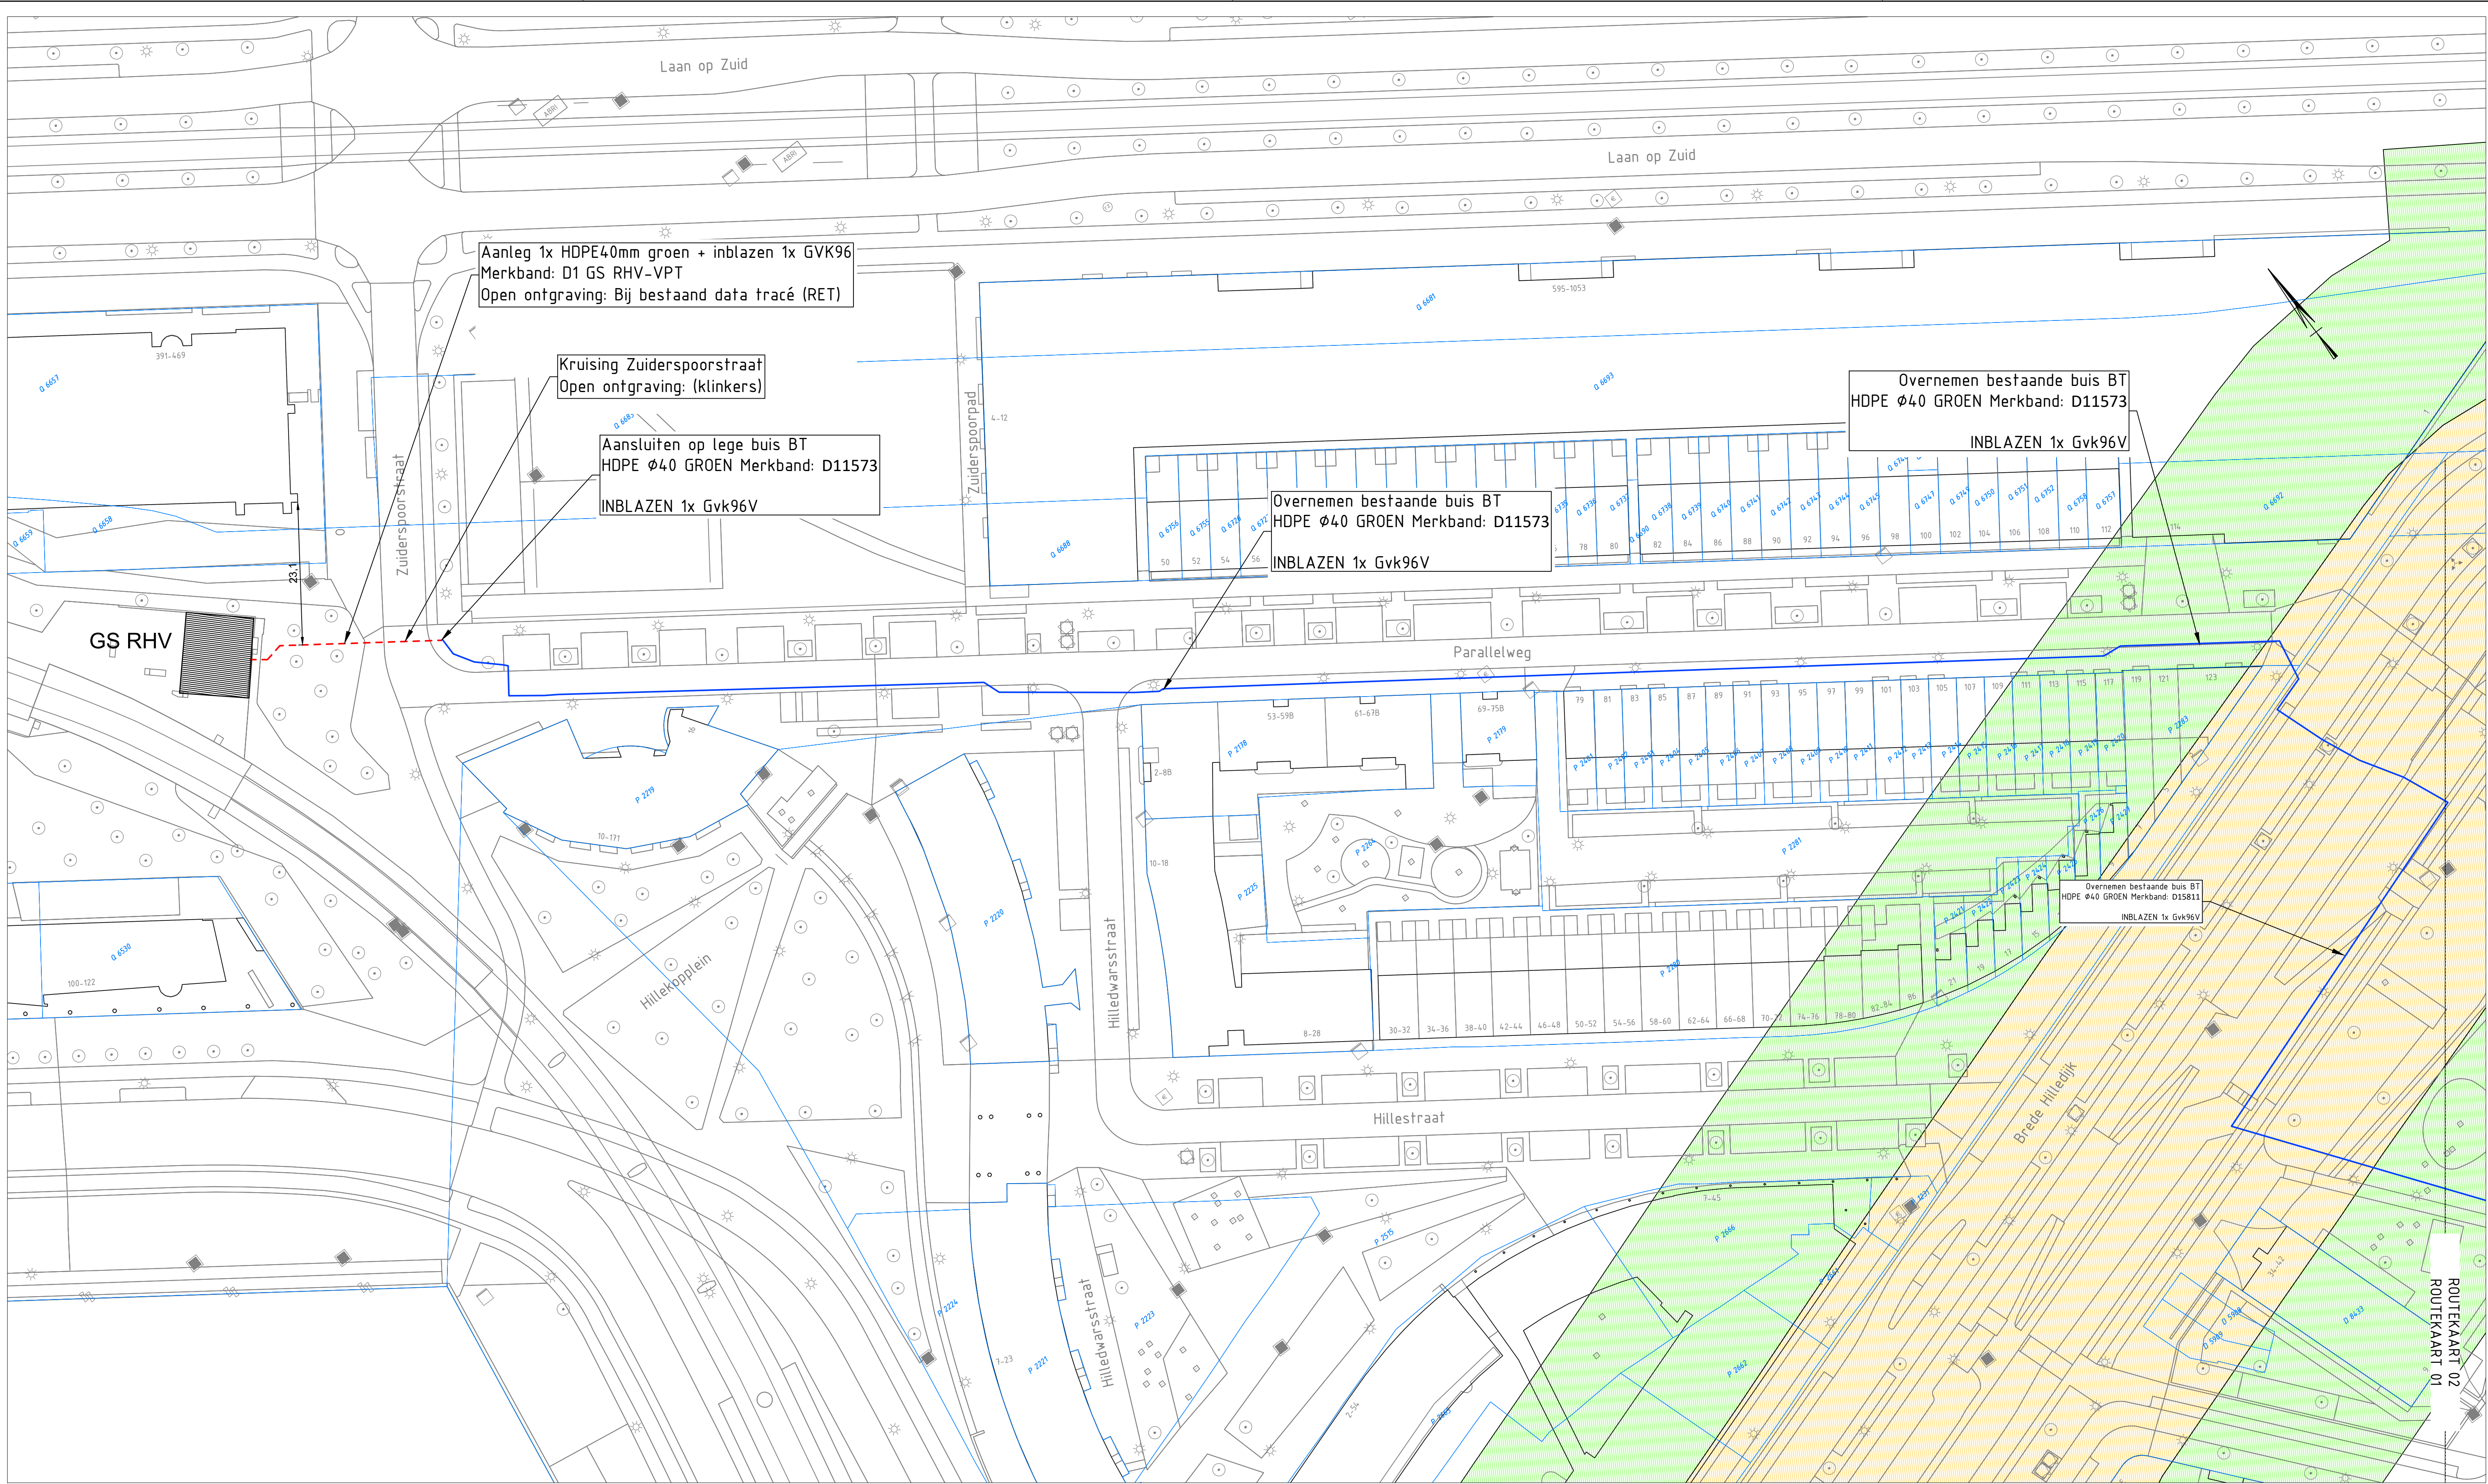

ROUTEKAART 02
ROUTEKAART 01

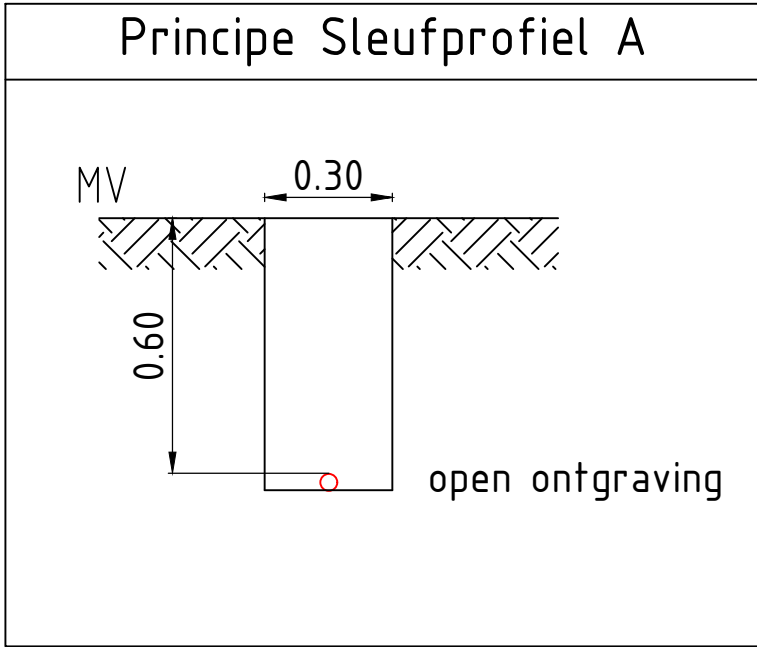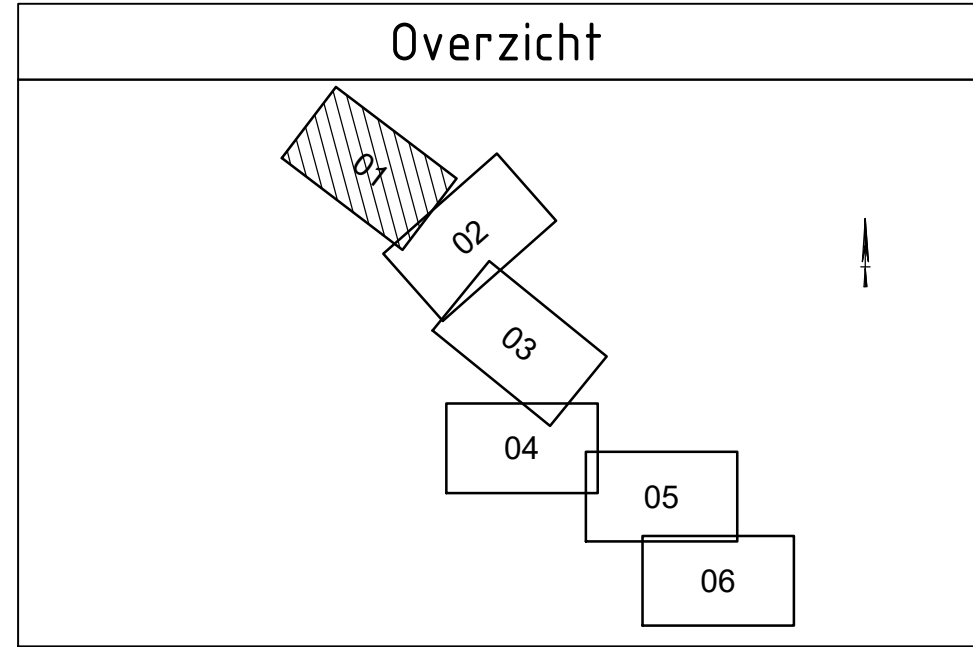

Opmerking	
X-ref:	
- X001-Kadastrale grenzen_WPS	(loaded)
- X002-Topografie_WPS	(loaded)
- X002-Topografie_WPS-B	(loaded)
- X003-KLIC_WPS	(unloaded)
- X003-KLIC_WPS-B	(unloaded)
- X010-Trace WPS 02-12-2020	(loaded)




Ontwerp glasvezelnet RET op basis van BGT, KLIC, kadaster gegevens, schouw ter
plaats en overleg Gemeente Rotterdam en RET.

Tractiegte totaal WPS	: 325m
GS RHV-VPT	: 933m (waarvan 881m overname)
VPT-PTL	: 985m (waarvan 553m overname)
PTL-HH RDL	: 135m (waarvan 553m overname)

Tractiegte Gemeente Rotterdam	: 1466m
Tractiegte overname BT	: 135m
Tractiegte overname Glasvezel	: 435m

Legenda	
● Buis koppeling	☒ Handhole
— Bestaand RET tracé	
— Bestaand BT tracé overnemen	
— Bestaand BT tracé overnemen	
- - - Nieuw RET tracé	
— Nieuw RET Mantelbuis	
— Nieuw RET Gestuurde boring	
— Kadastergrens	
Waterkering Kernzone	
Waterkering Beschermzone	

D				
C				
B				
A	18-12-2020	02	AS	Definitief tracé tbv vergunning
0	07-12-2020	ICA	-	Eerste Uitgave
Rev.	DATUM	Get.	Gez.	WIJZIGING / OMSCHRIJVING
VERVAARDIGD DOOR: SGS Roos-Bijl Nieuwedijkweg 35 3161 GJ Rhoon Tel. : 089-214 56 00 email : nl.rosenbijl.info@sgs.com				
IN OPDRACHT VAN: RET NV Postbus 112 3000 AC Rotterdam				
SGS ROOS-BIJL				
PROJECT: Glasvezelnet GS Tram WP5 : GS RHV - VPT - PTL - HH RDL				
ONDERWERP: Routekaart 01				
BLAD 1 VAN 6				
PROJNR. : TE20120				
GETEKEND : ICA				
DATUM : 07-12-2020				
SCHAAL : 1:500				
FORMAAT : A1				
STATUS:				
Definitief				
TEKENING NR. :				
REV:				
TE20120-E-01				
A				

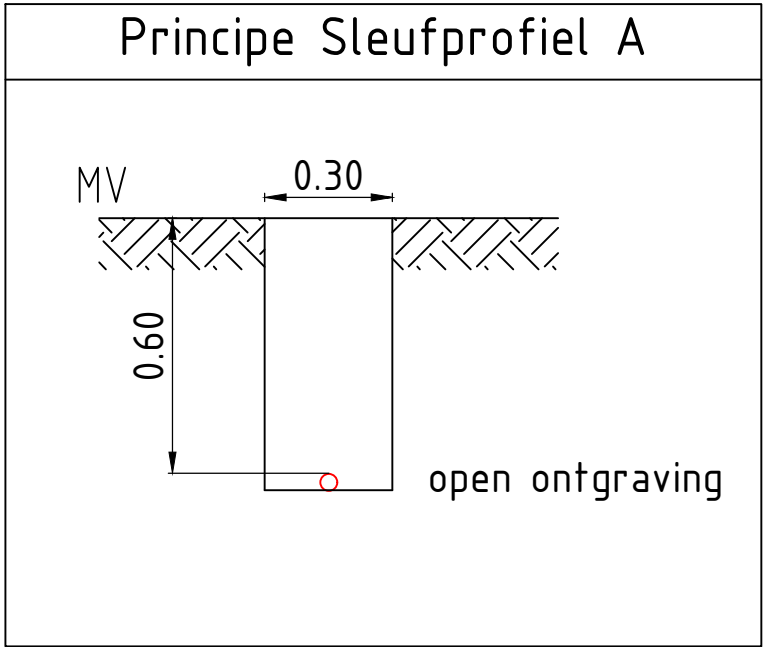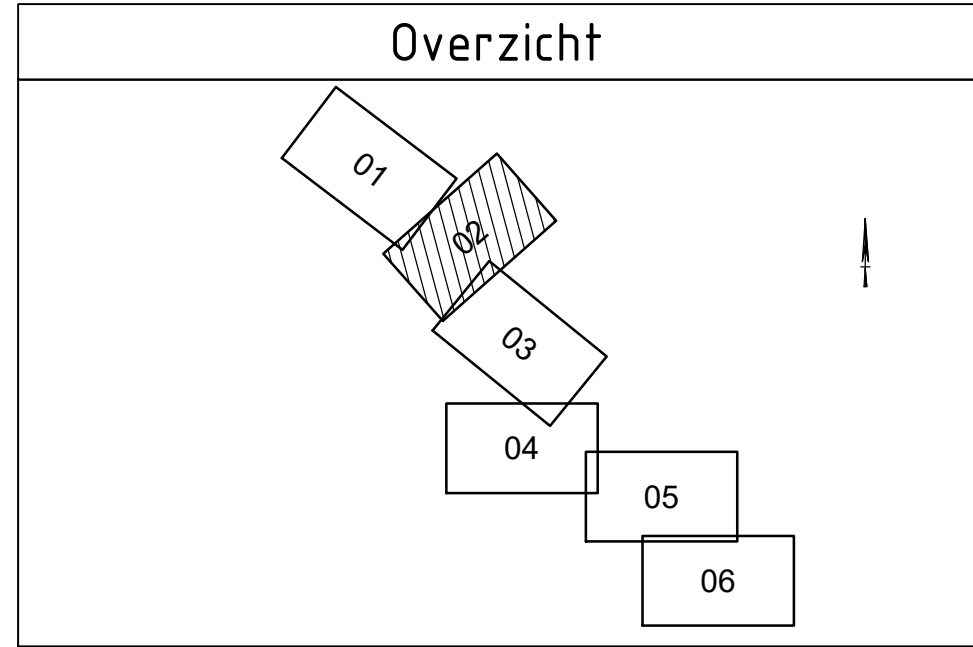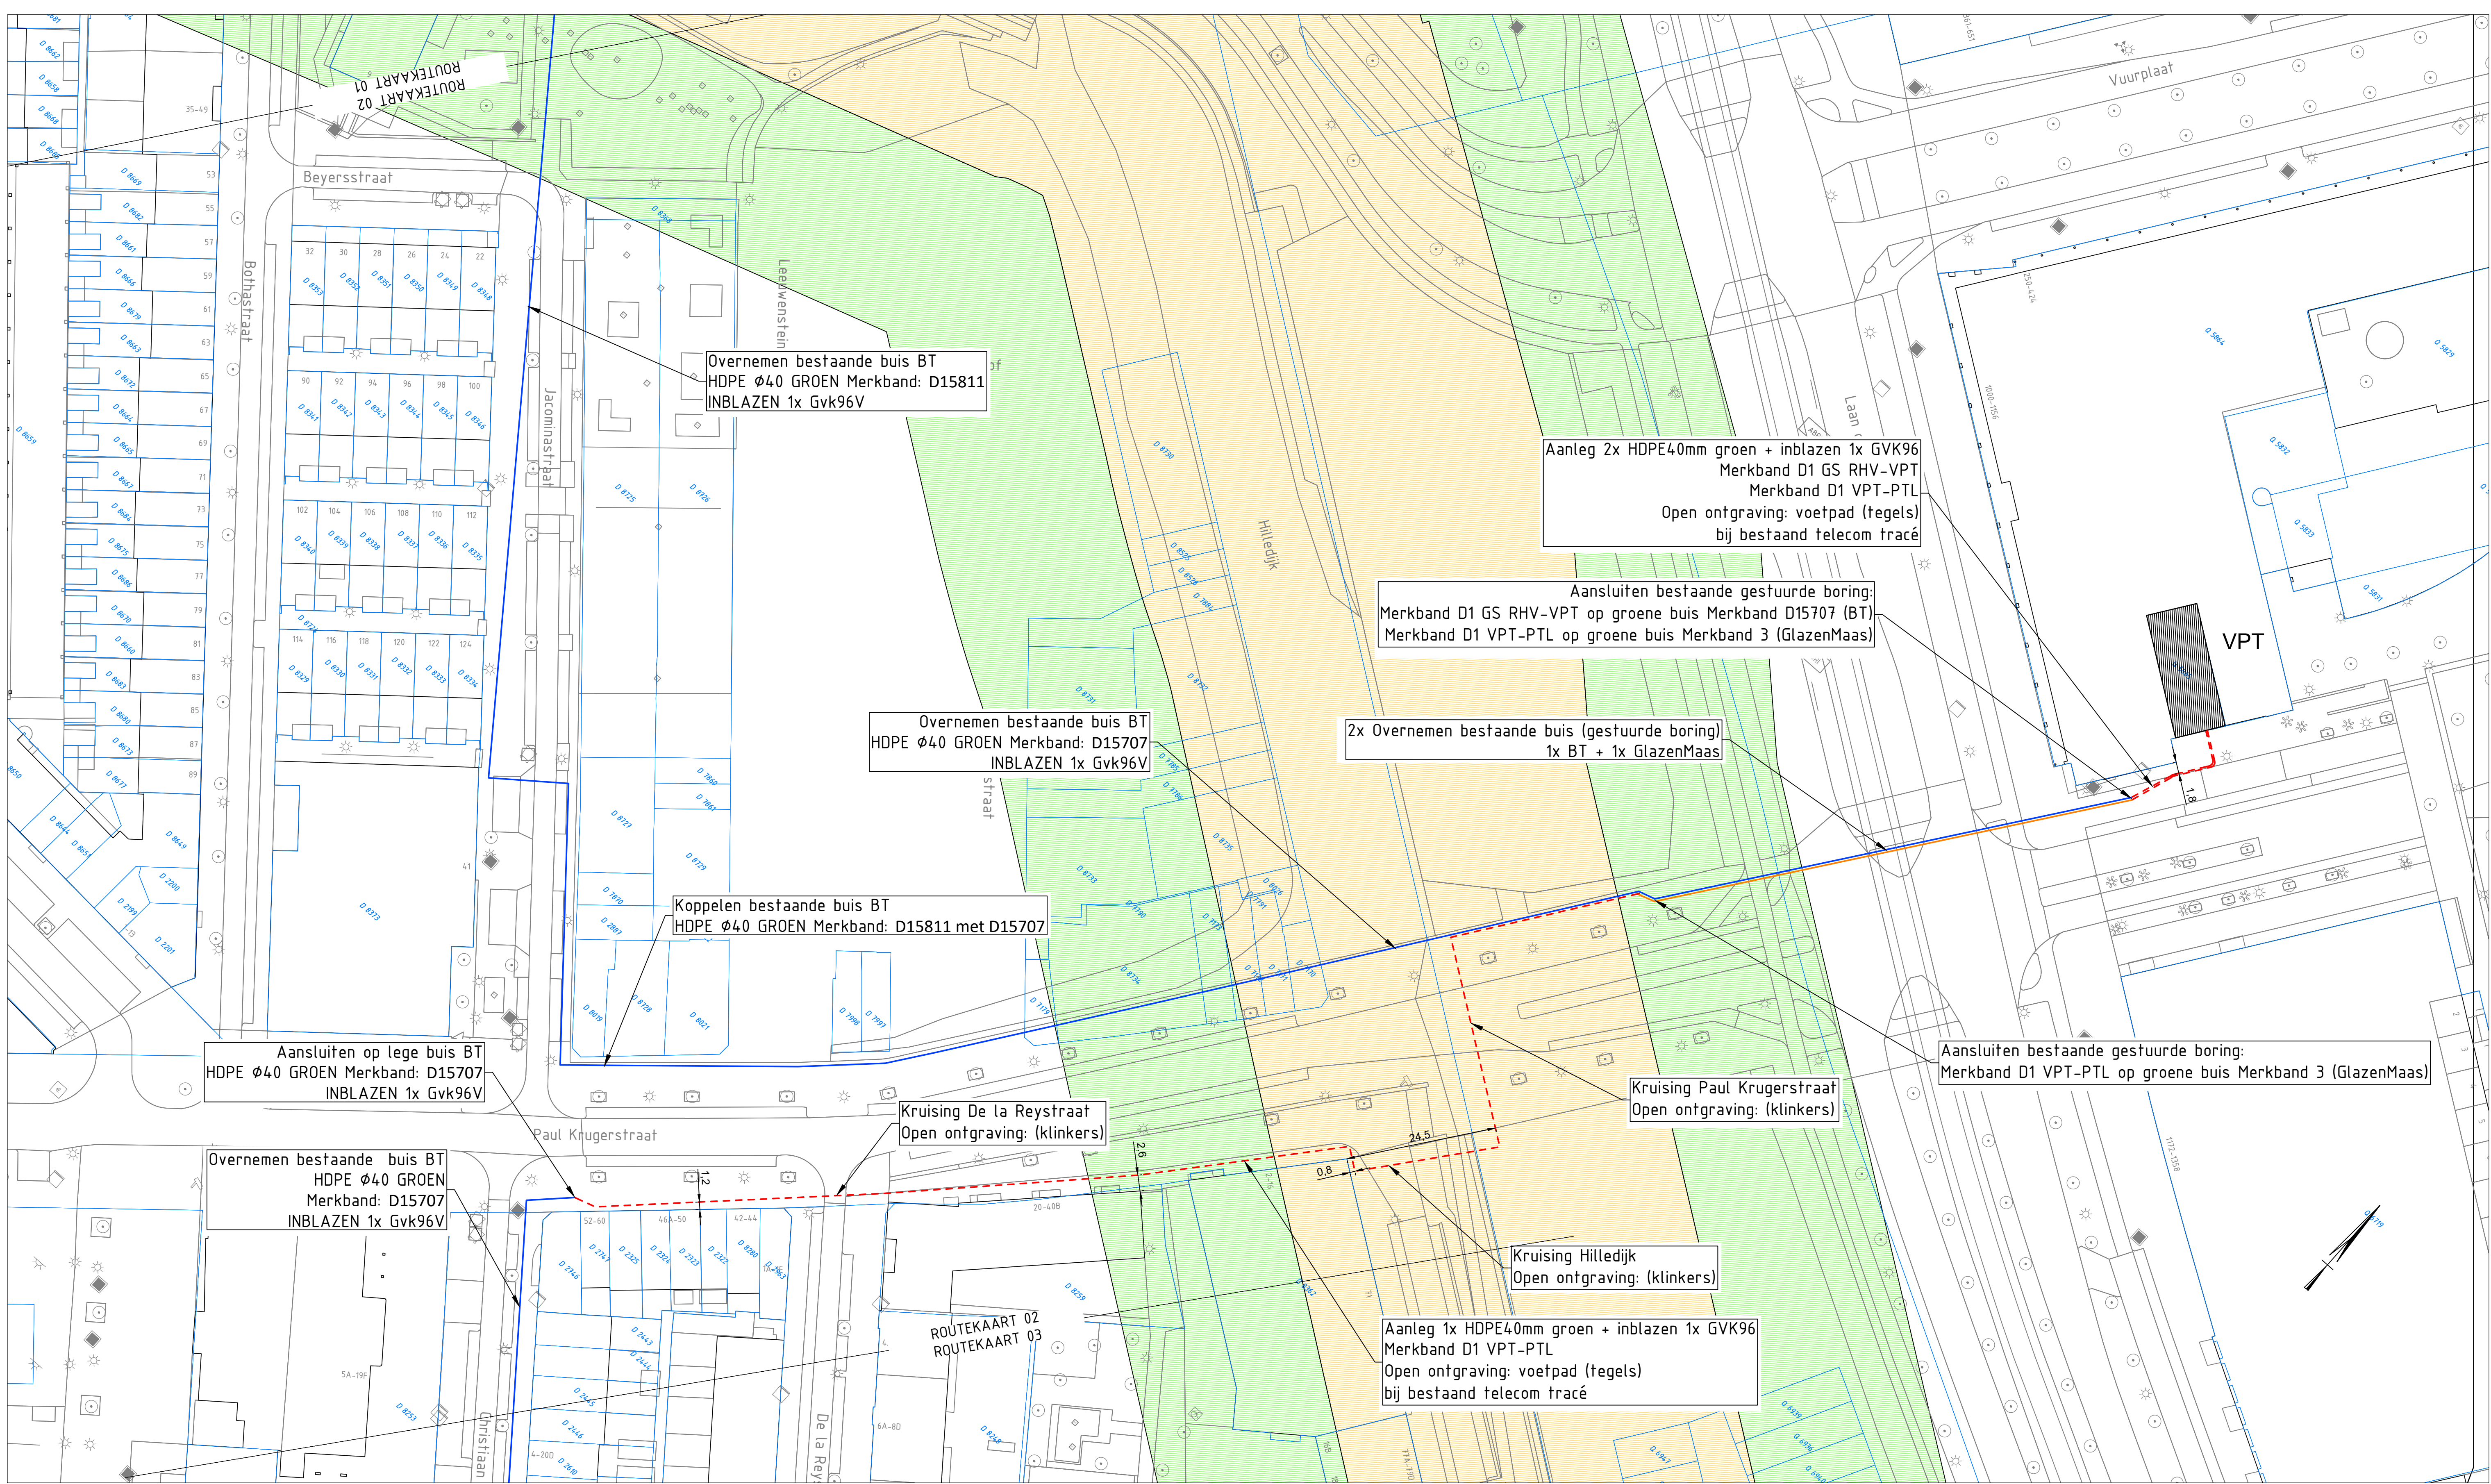

Opmerking	
X-ref:	
- X001-Kadastrale grenzen_WPS	(loaded)
- X002-Topografie_WPS	(loaded)
- X002-Topografie_WPS-B	(loaded)
- X003-KLIC_WPS	(unloaded)
- X003-KLIC_WPS-B	(unloaded)
- X008-Trace WPS 02-12-2020	(loaded)
Ontwerp glasvezelnet RET op basis van BGT, KLIC, kadaster gegevens, schouw ter plaatse en overleg Gemeente Rotterdam en RET.	
Tracelengte totaal WPS	: 3253m
GS RHV-VPT	: 933m (waarvan 881m overname)
VPT-PTL	: 985m (waarvan 553m overname)
PTL-HH ROL	: 1335m (waarvan 353m overname)
Tracelengte Gemeente Rotterdam	: 1466m
Tracelengte overname BT	: 1352m
Tracelengte overname GlazenMaas	: 435m

Legenda	
● Buis koppeling	☒ Handhole
— Bestaand RET tracé	
— Bestaand BT tracé overnemen	
— Bestaand BT tracé overnemen	
- - - Nieuw RET tracé	
— Nieuw RET Mantelbuis	
— Nieuw RET Gestuurde boring	
— Kadastergrens	
Waterkering Kernzone	
Waterkering Beschermzone	

D				
C				
B				
A	18-12-2020	02	AS	Definitief tracé tbv vergunning
0	07-12-2020	ICA	-	Eerste Uitgave
Rev.	DATUM	Get.	Gez.	WIJZIGING / OMSCHRIJVING
VERVAARDIGD DOOR: SGS Roos-Bijl Nieuwerfsweg 35 3161 GJ Rhoon Tel. : 069-214 56 00 email : nl.rosenbijl.info@sgs.com				
IN OPDRACHT VAN: RET				
PROJECT: Glasvezelnet GS Tram WP5 : MS RHV - VPT - PTL - HH ROL				
ONDERWERP: Routekaart 02				
BLAD 1 VAN 6				
PROJNR. : TE20120				
GETEKEND : ICA				
DATUM : 07-12-2020				
SCHAAL : 1500				
FORMAAT : A1				
STATUS: Definitief				
TEKENING NR. : TE20120-E-02				
REV. : A				

