


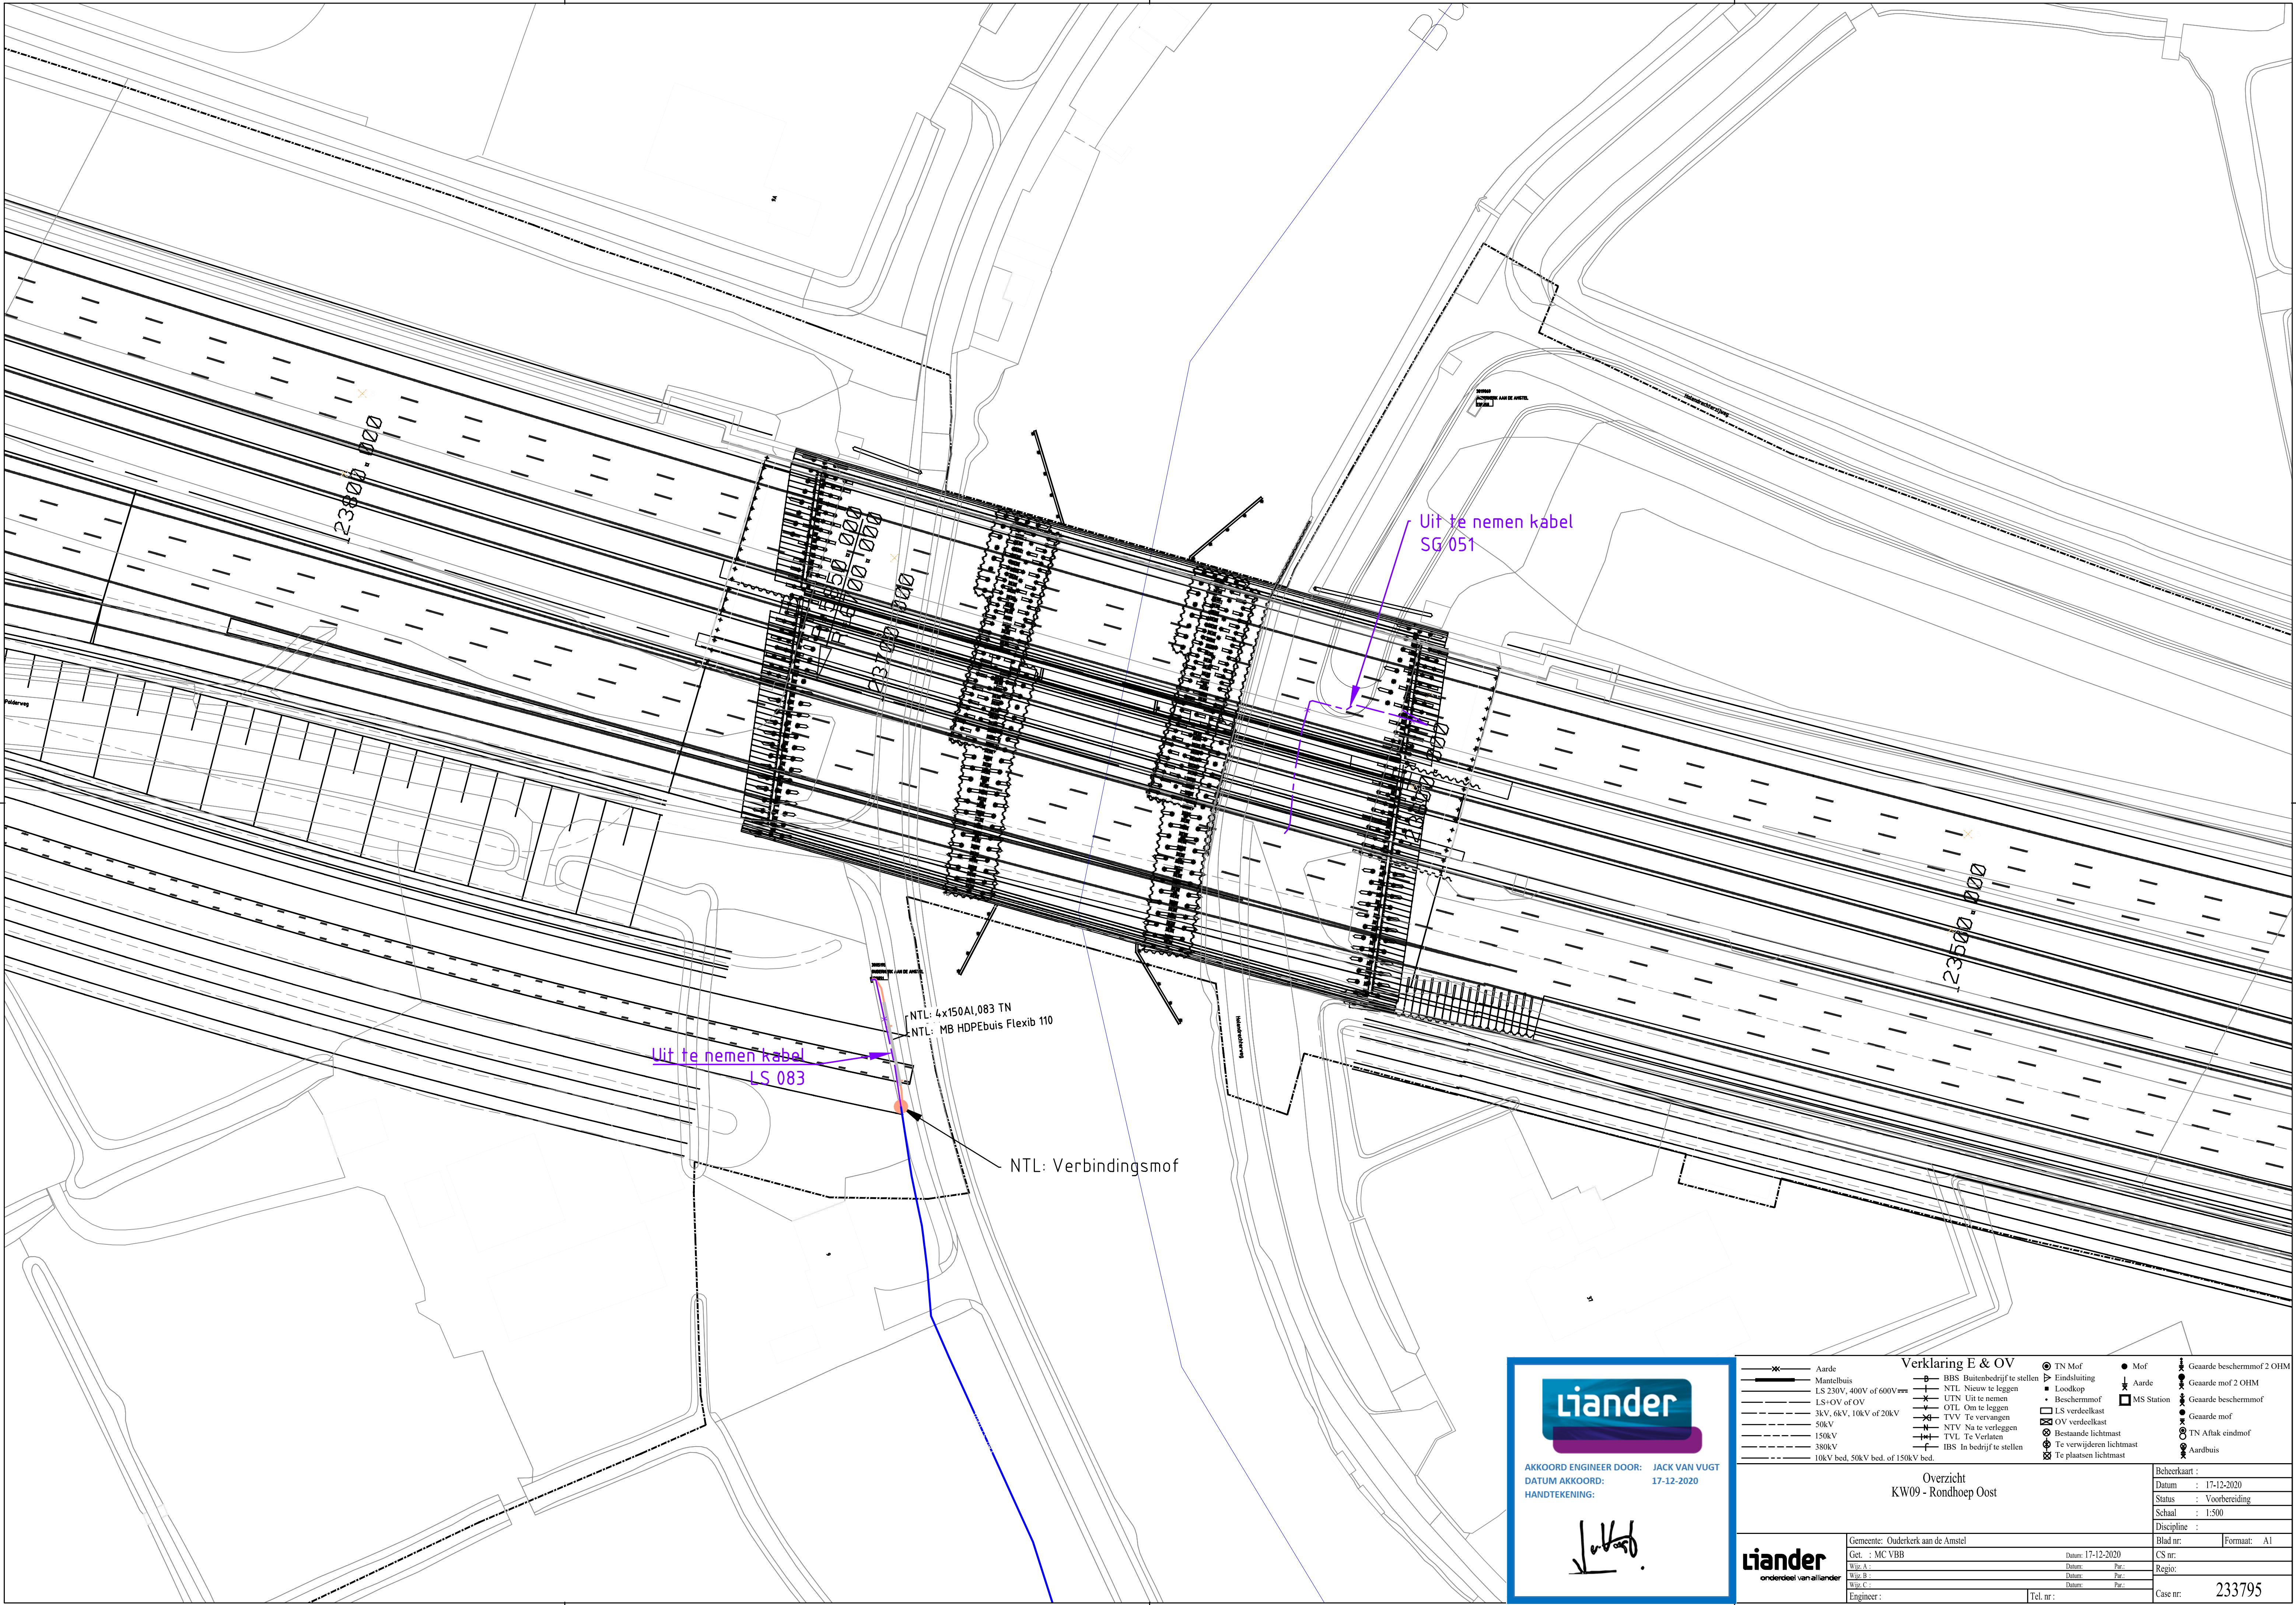



AKKOORD ENGINEER DOOR: **JACK VAN VUGT**
DATUM AKKOORD: **17-12-2020**
HANDTEKENING:



Verklaring E & OV			
	Aarde		TN Mof
	Manieelbuis		Eindsluiting
	LS 230V, 400V of 600V		Loodkop
	LS+OV of OV		Beschermmof
	3kV, 6kV, 10kV of 20kV		LS verdeelkast
	50kV		OV verdeelkast
	150kV		Bestaande lichtmast
	380kV		Te verwijderen lichtmast
	10kV bed, 50kV bed, of 150kV bed		Te plaatsen lichtmast
	BBS Buitenbedrijf te stellen		Aarde
	NTL Nieuw te leggen		MS Station
	UTLN Uit te nemen		Mof
	OTL Om te leggen		Gearde beschermmof 2 OHM
	TVV Te vervangen		Gearde mof 2 OHM
	NTV Na te verleggen		Gearde beschermmof
	TVL Te Verlaten		Gearde mof
	IBS In bedrijf te stellen		TN Afhak eindmof
			Aardbuis
			Te plaatsen lichtmast

Overzicht		Beheerkaart :	
KW09 - Rondhoep Oost		Datum : 17-12-2020	
		Status : Voorbereiding	
		Schaal : 1:500	
		Discipline :	
		Blad nr :	Formaat : A1
		CS nr :	
		Regio :	
		Case nr :	233795

Gemeente: Ouderkerk aan de Amstel	Datum: 17-12-2020
Get. : MC VBB	Datum: 17-12-2020
Wijz. A.:	Datum: 17-12-2020
Wijz. B.:	Datum: 17-12-2020
Wijz. C.:	Datum: 17-12-2020
Engineer :	Tel. nr.:



onderdeel van allander