


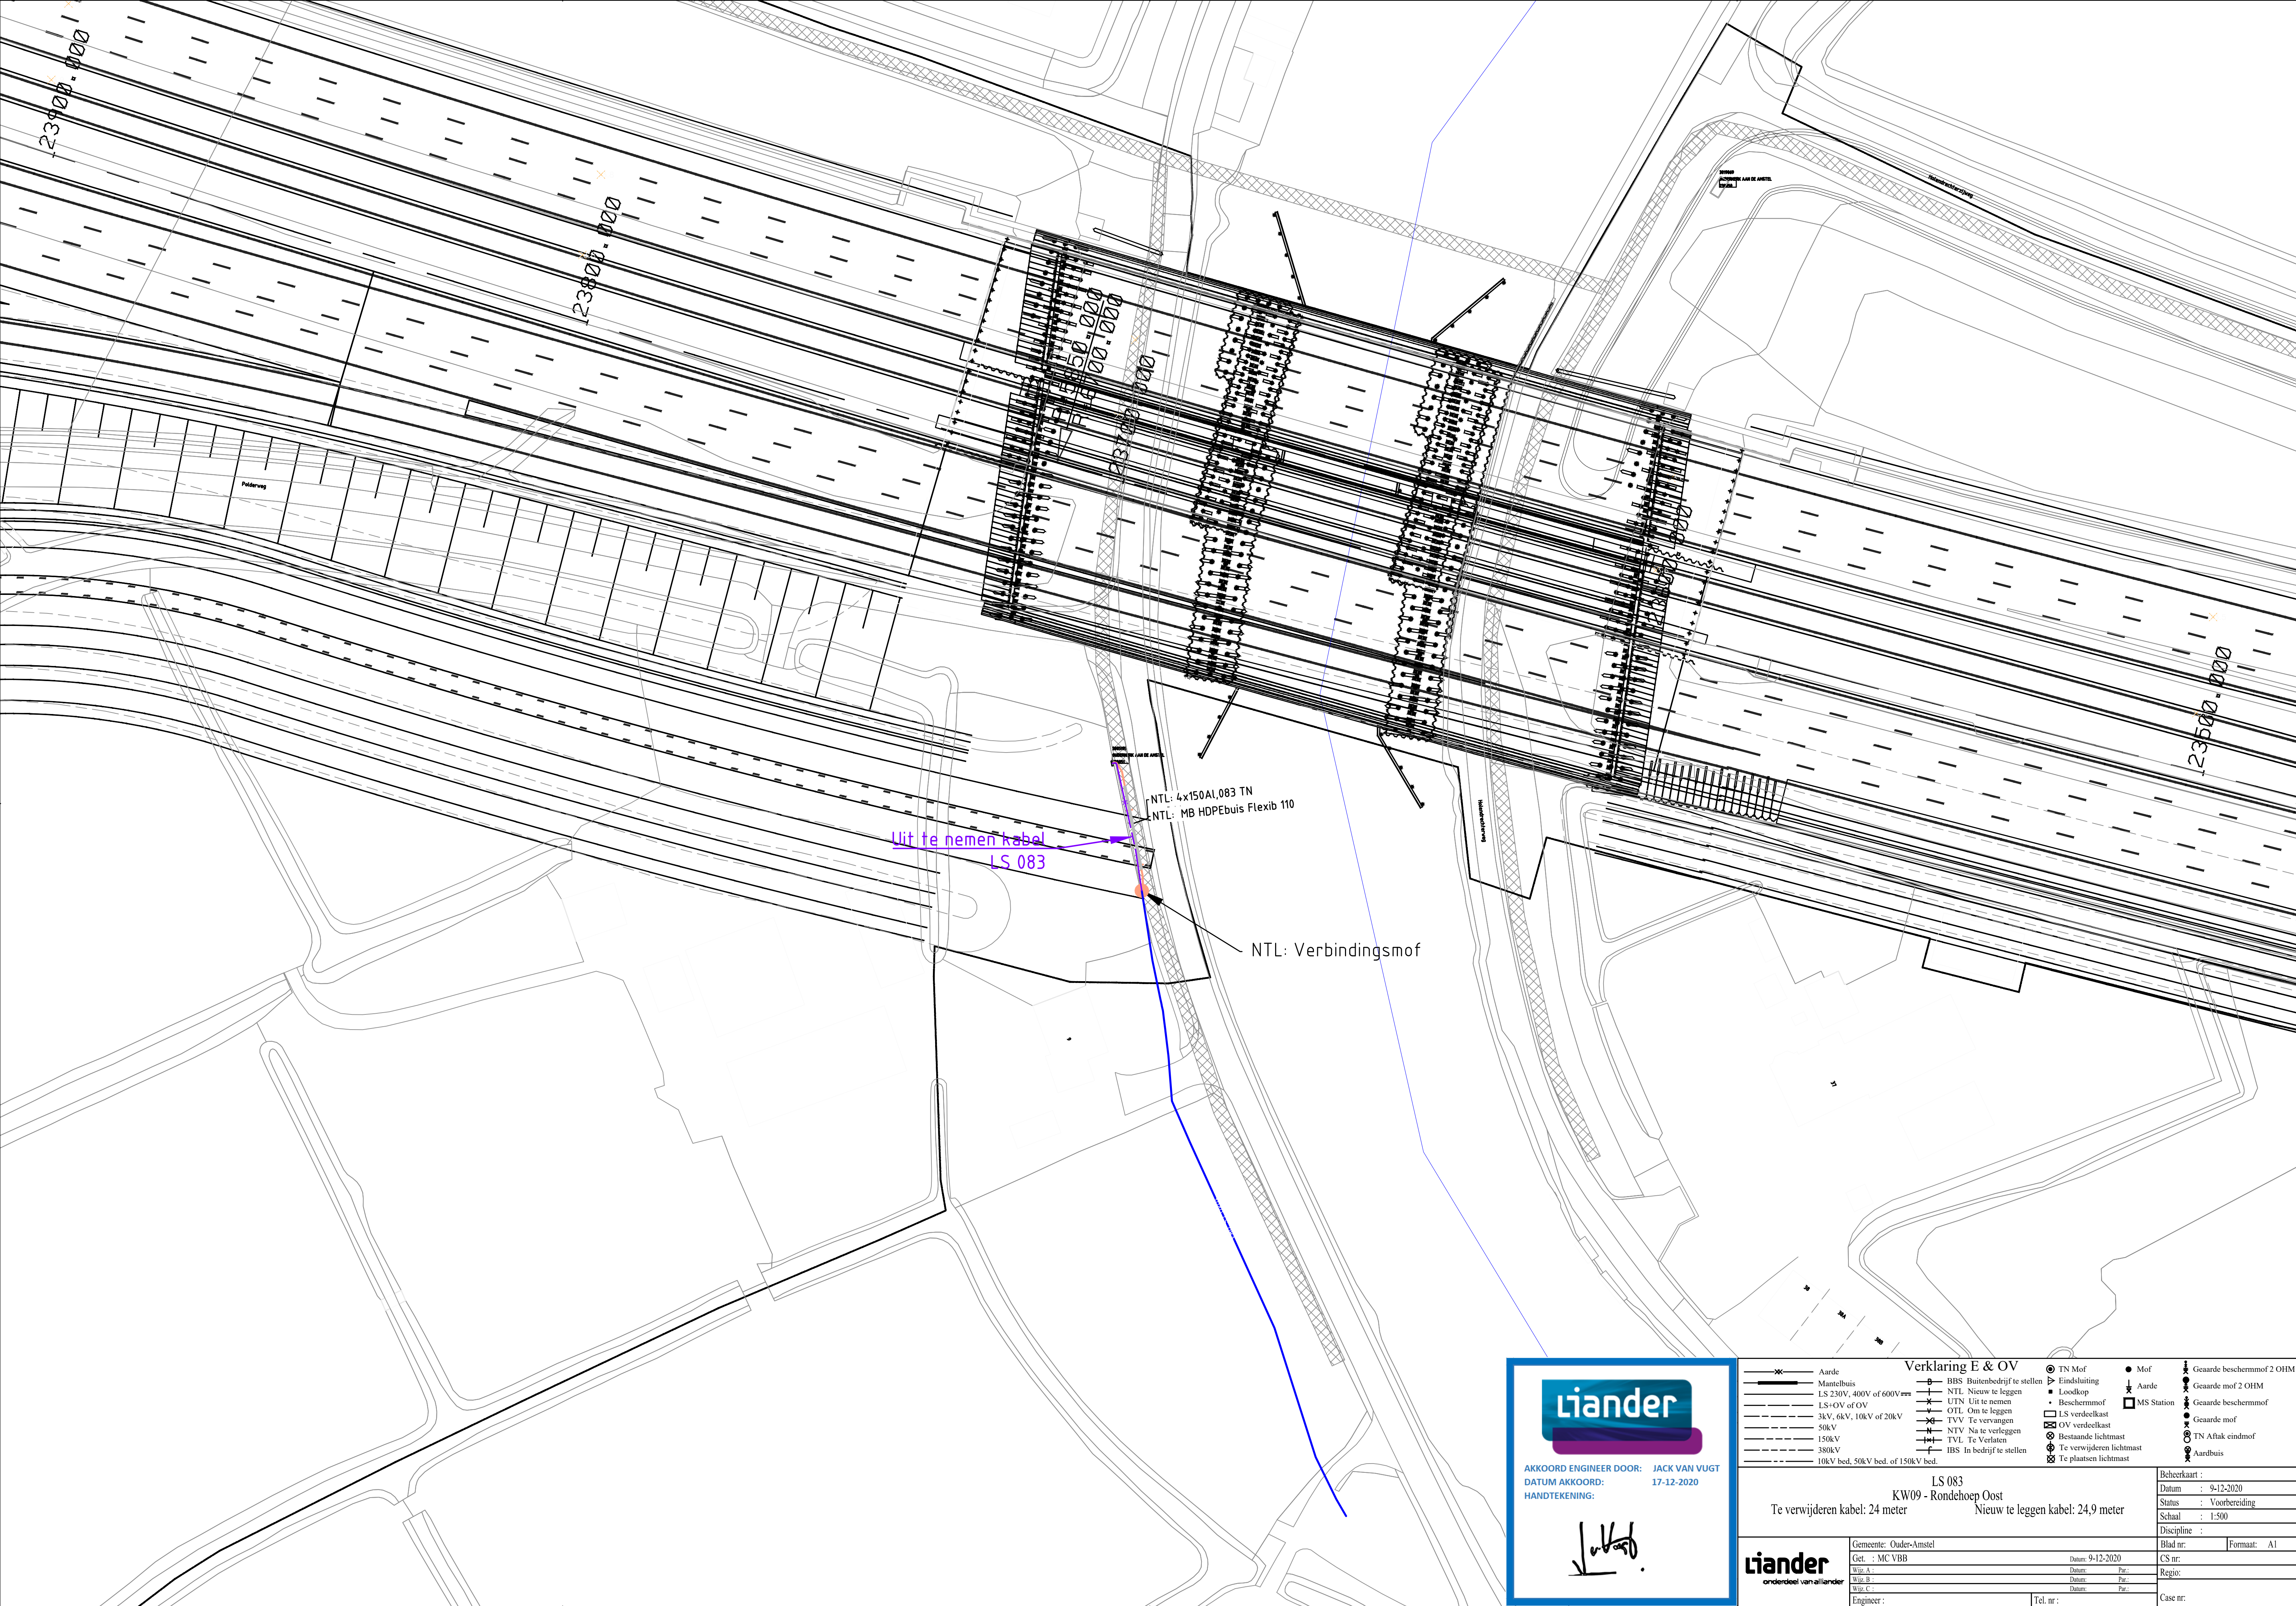

liander

AKKOORD ENGINEER DOOR: **JACK VAN VUGT**
DATUM AKKOORD: 17-12-2020
HANTEKENING:

Verklaring E & OV	
Aarde	BBS Buitenbedrijf te stellen
Maaibuis	NTL Nieuw te leggen
LS 230V, 400V of 600V	UTL Uut te nemen
LS+OV of OV	OTL Om te leggen
3kV, 6kV, 10kV of 20kV	TVV Te vervangen
50kV	NTV Na te verleggen
150kV	TVL Te Verlaten
380kV	IBS In bedrijf te stellen
10kV bed, 50kV bed, of 150kV bed	
TN Mof	Mof
Eindsluiting	Aarde
Loodkop	MS Station
Beschermmof	
LS verdeelkast	
OV verdeelkast	
Bestaande lichtmast	
Te verwijderen lichtmast	
Te plaatsen lichtmast	
Gearde beschermmof 2 OHM	
Gearde mof 2 OHM	
Gearde beschermmof	
Gearde mof	
TN Afhak eindmof	
Aardbuis	
LS 083 KW09 - Rondehoep Oost Te verwijderen kabel: 24 meter Nieuw te leggen kabel: 24,9 meter	
liander onderdeel van alliant	
Gemeente: Ouder-Amstel Get. : MC VBB Wijk A : Wijk B : Wijk C : Engineer : Datum: 9-12-2020 Pag.: Tel. nr.:	
Beheerkaart : Datum : 9-12-2020 Status : Voorbereiding Schaal : 1:500 Discipline : Blad nr. : Formaat: A1 CS nr. : Regio: : Case nr.:	