


WINDVERBANDEN VOLGENS OPGAVE CONSTRUCTEUR
 — aangelaste stalen strips aan de spanten l.b.v. verankerings gordingen

VERDIEPINGSVLOER

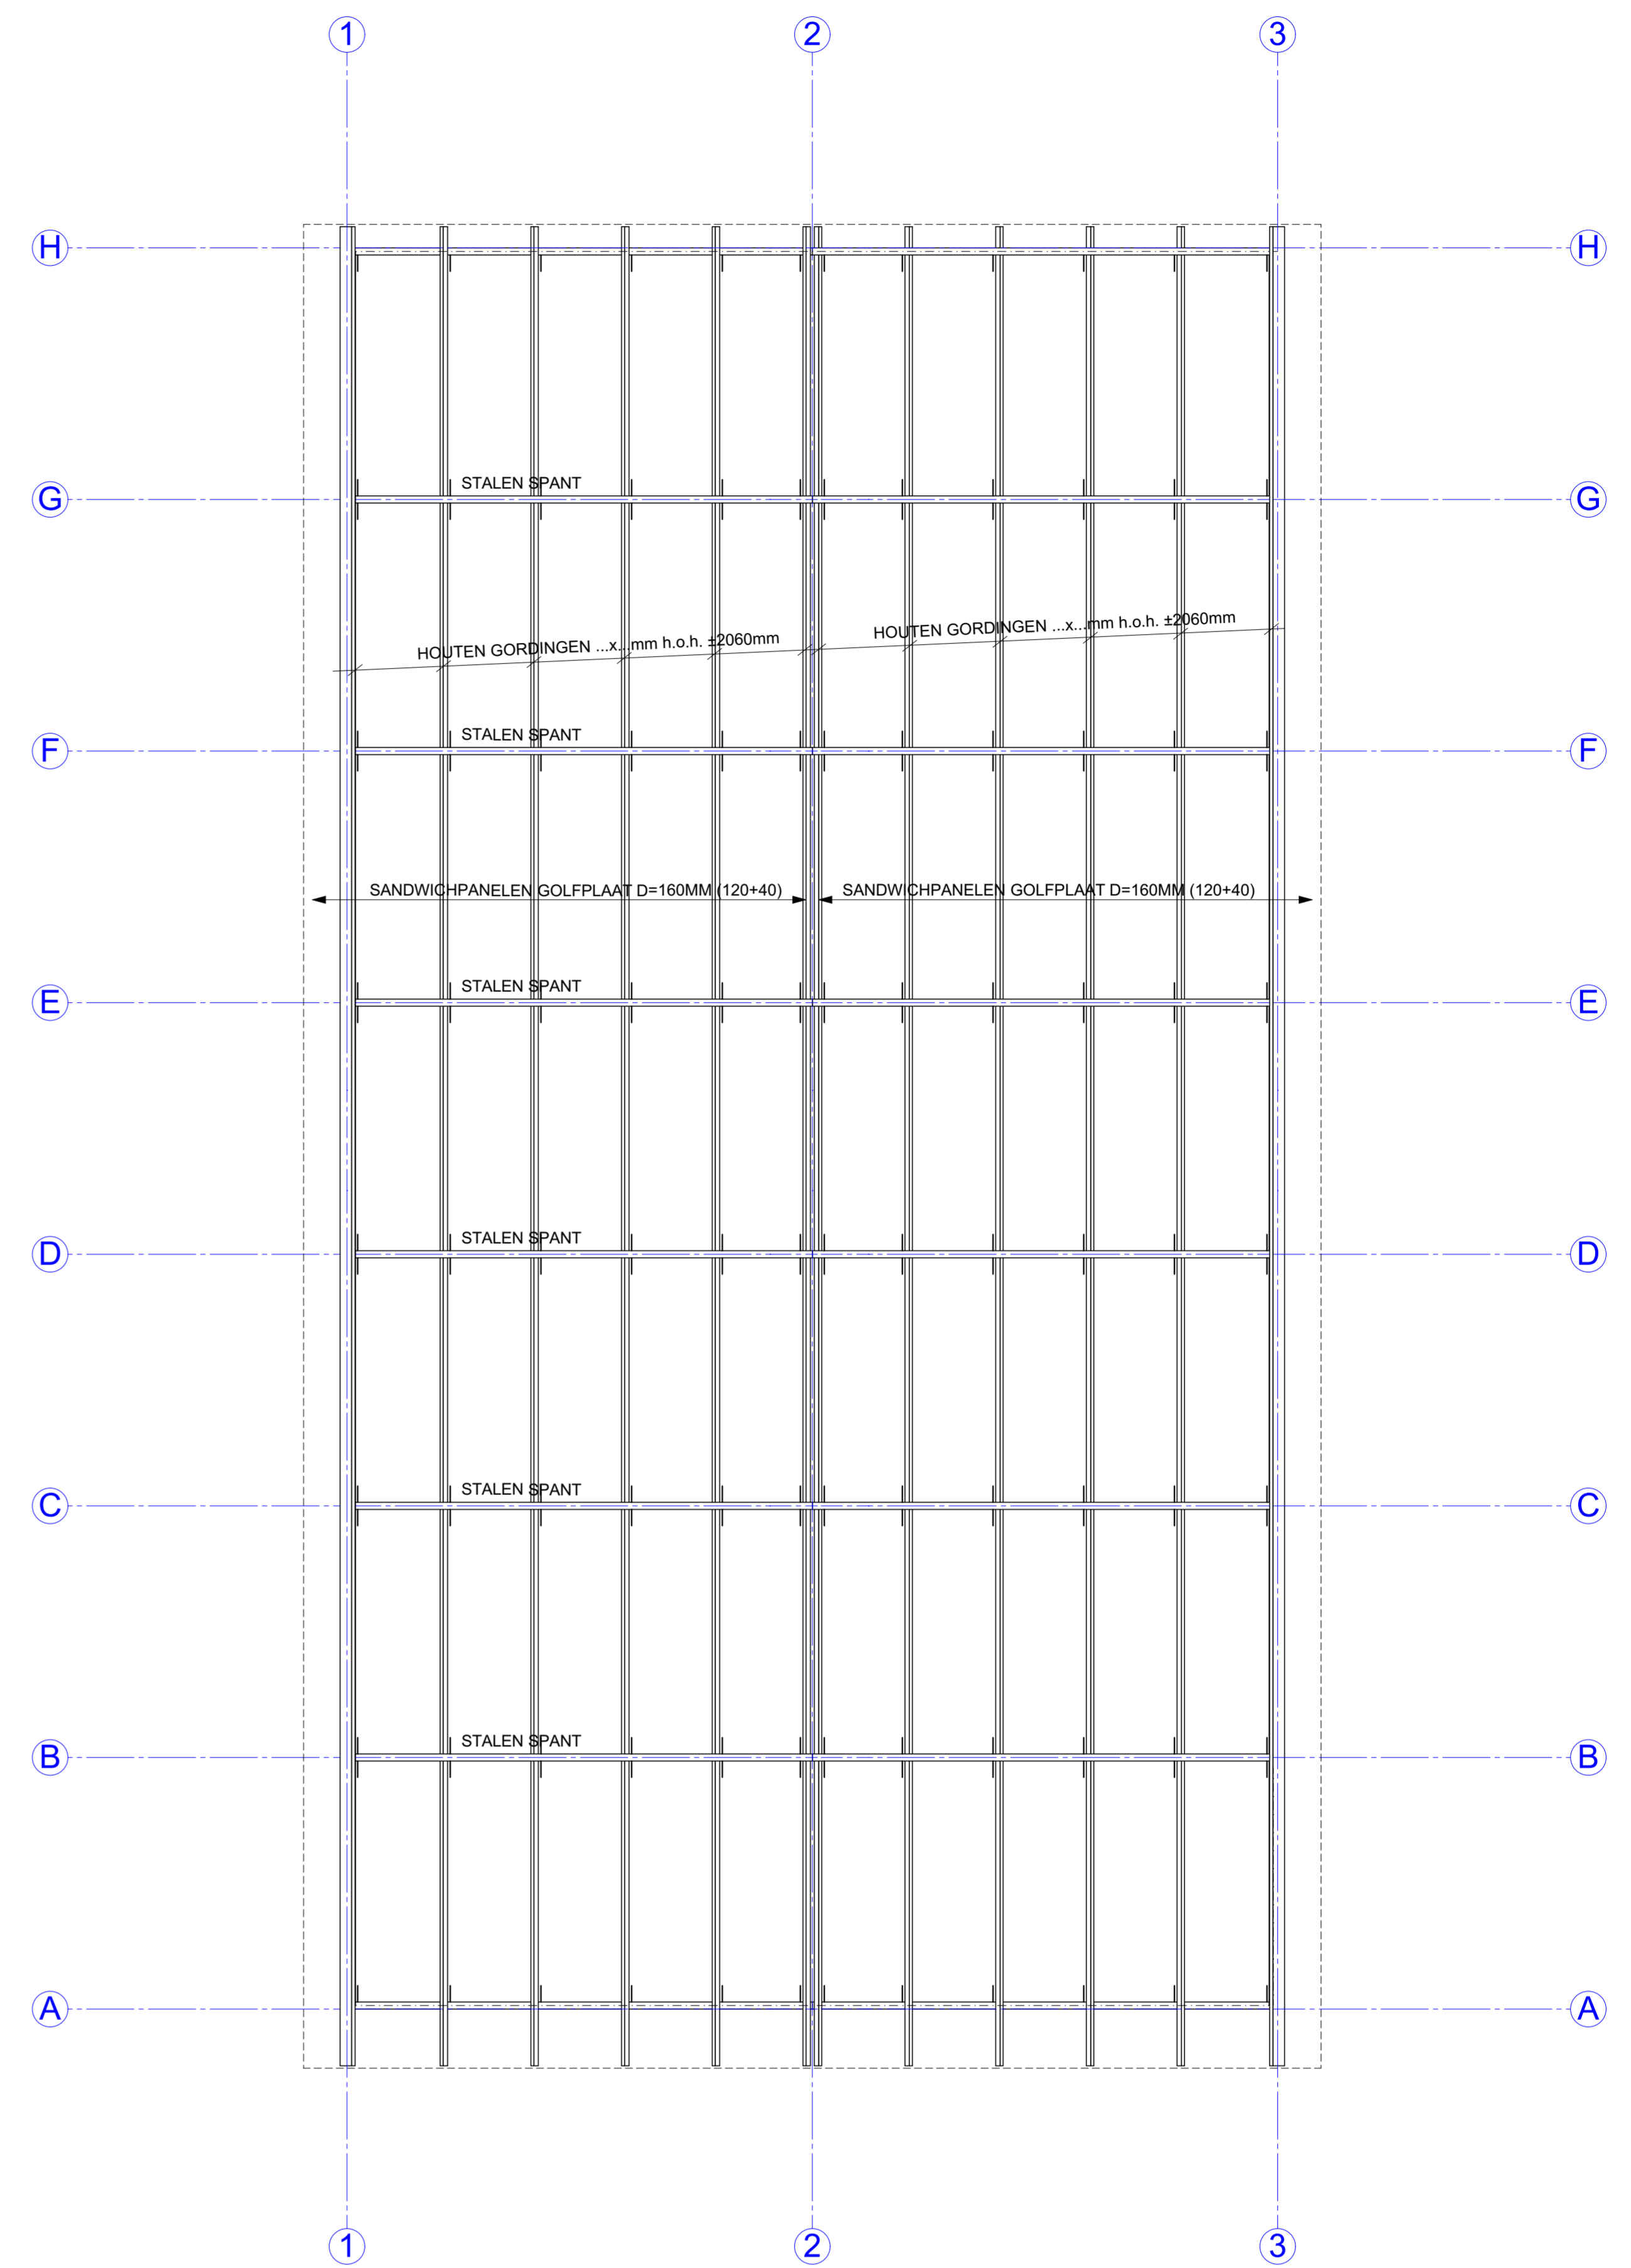

OPTIE: PV- PANELEN OP DE DAKVLAKKEN
 WINDVERBANDEN VOLGENS OPGAVE CONSTRUCTEUR
 — aangelaste stalen strips aan de spanten l.b.v. verankerings gordingen

KAPPLAN

MAATVOERING IN HET WERK TE CONTROLEREN
 ONDERDELEN CONSTRUCTIE VOLGENS OPGAVE CONSTRUCTEUR
 UITVOERING VOLGENS GELDENDE BOUWBESLUIT.

LANDBOURG
 ■ BENUT DE RUIMTE

Holevoetplein 301
 Postbus 2
 3925 ZG Scherpenzeel
 033 - 30 31 060
 info@landborg.nl
 www.landborg.nl

project	schaal
BEDRIJFSGEBOUW AAN DE WESSELSSEWEG 86 TE BARNEVELD	1 : 100
	getekend
	Gvl
	datum
	10 oktober 2020
in opdracht van:	gewijzigd
Van Wessel Bouw	
onderdeel	projectnummer
AANVRAAG OMGEVINGSVERGUNNING constructieve verdiepingsvloer + kapplan	3319-BP02