



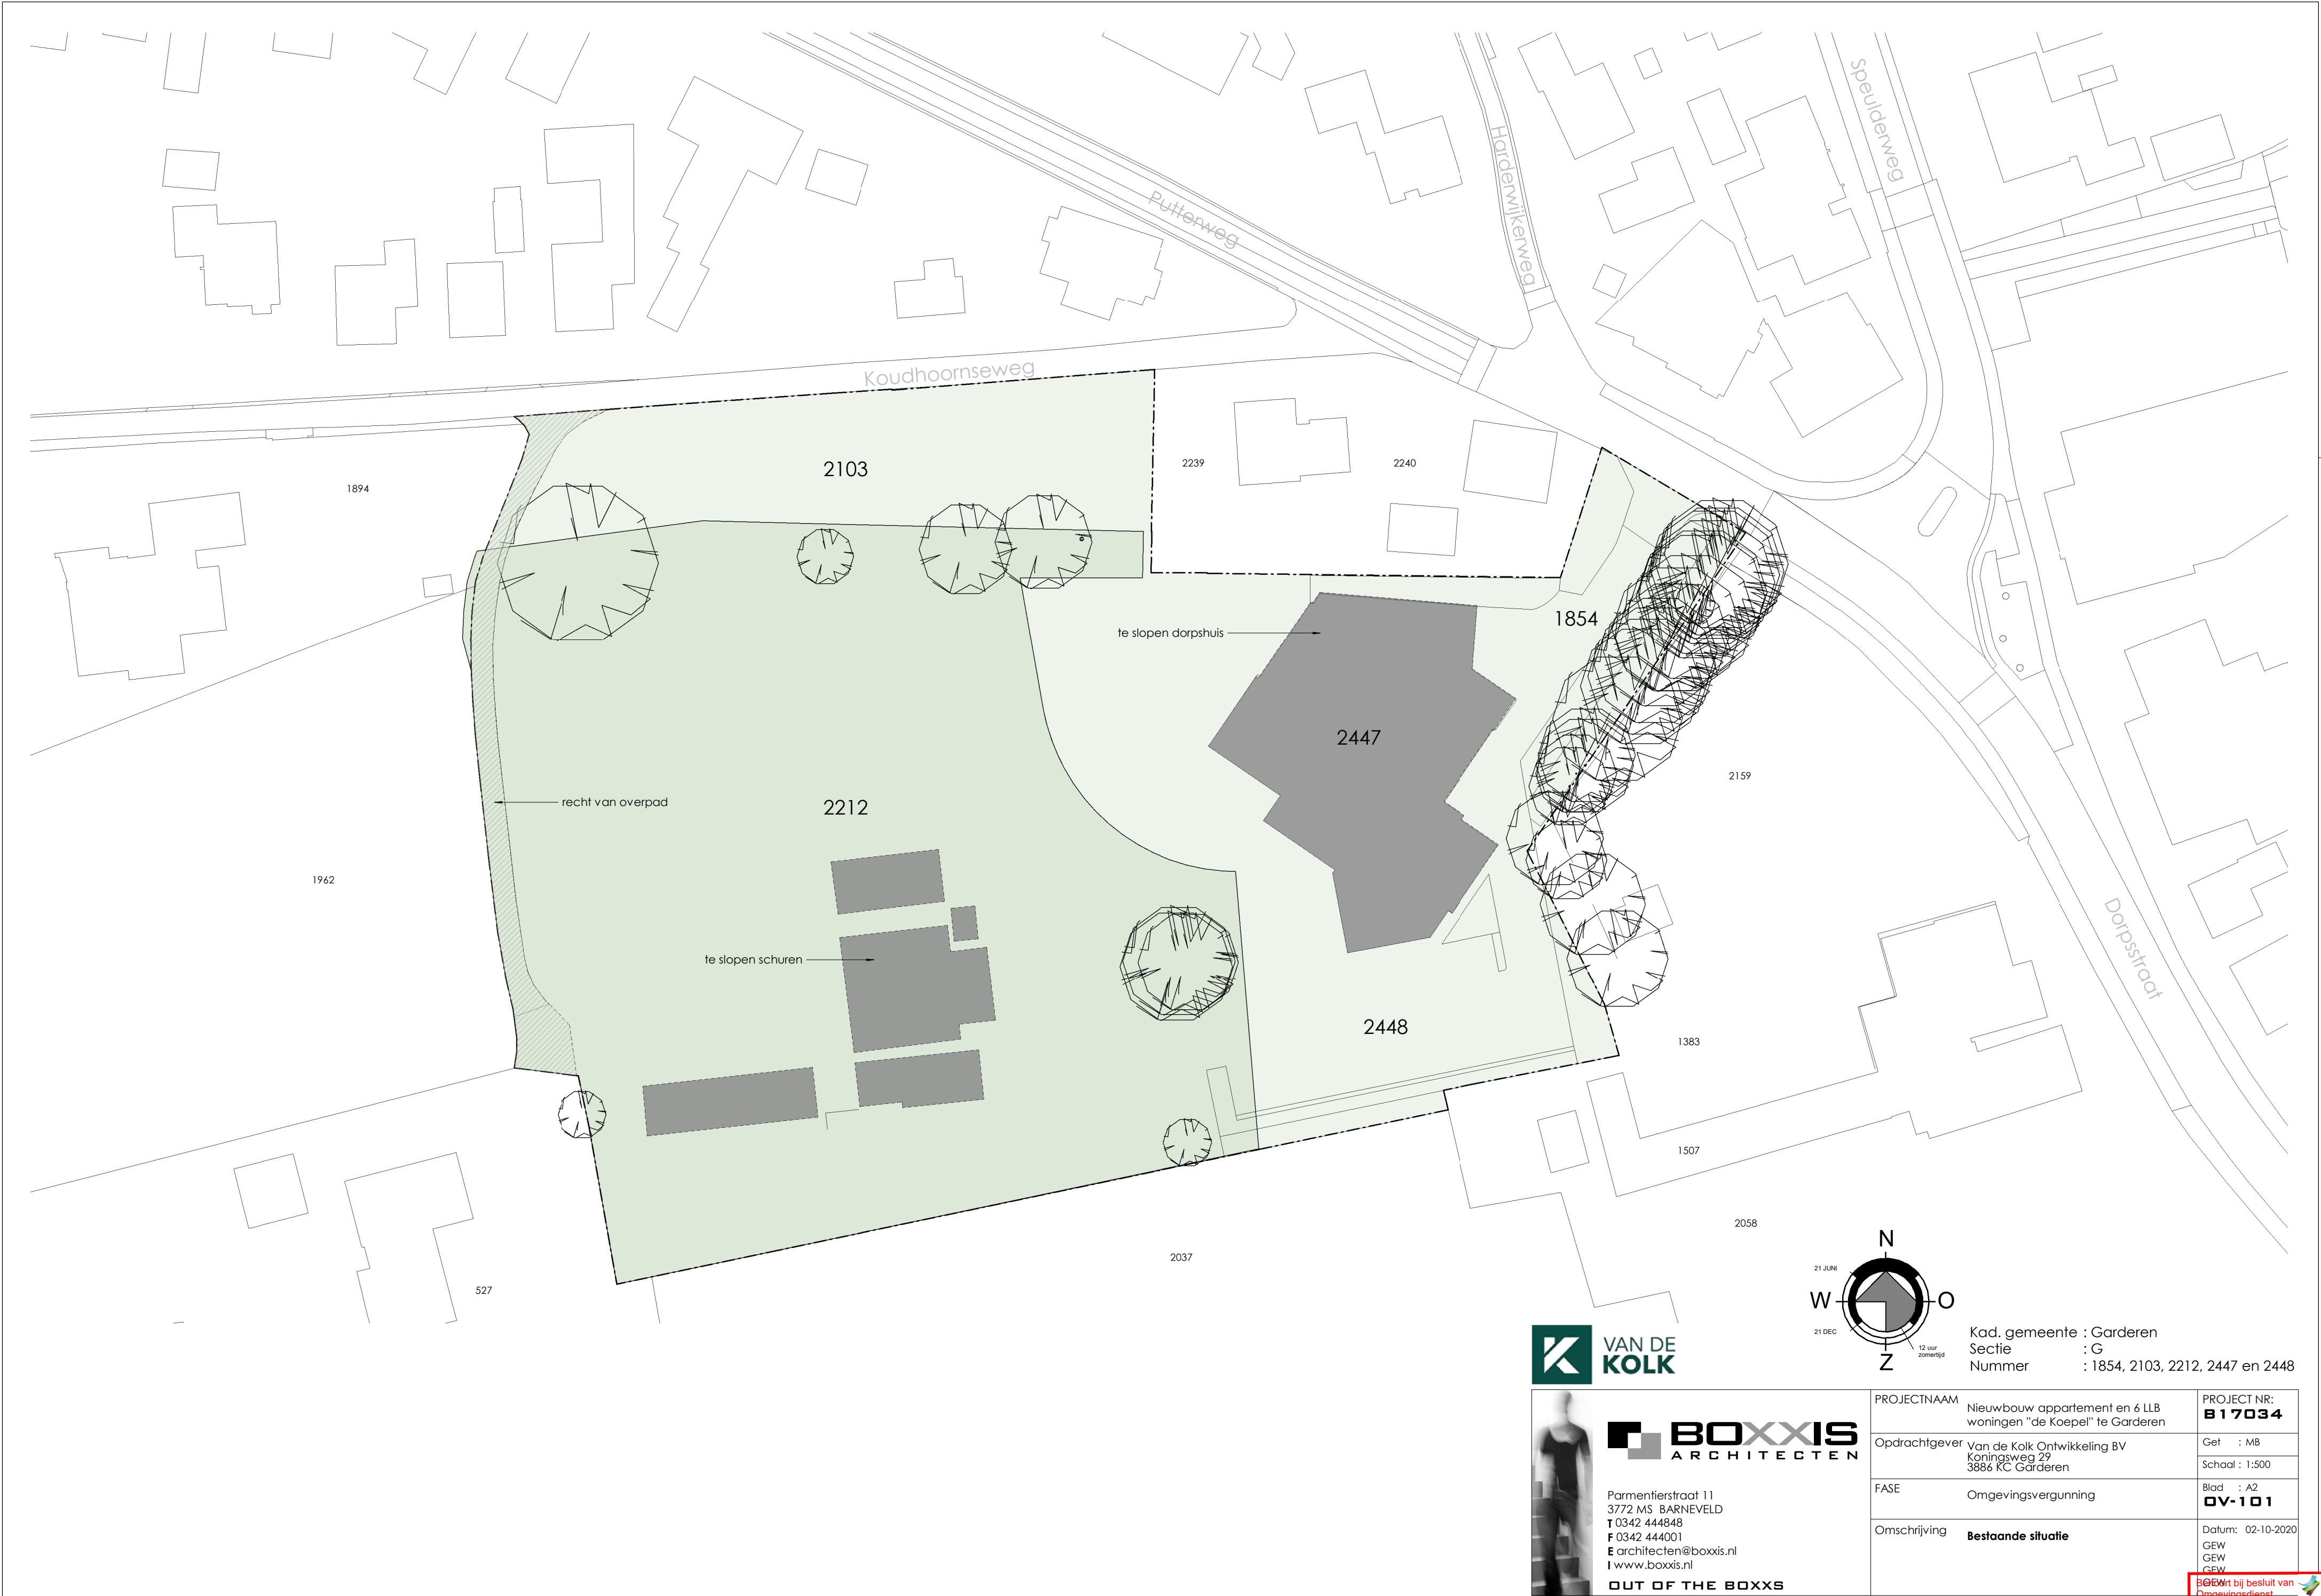

Parmentierstraat 11
3772 MS BARNEVELD
T 0342 444848
F 0342 444001
E architecten@boxxis.nl
I www.boxxis.nl

OUT OF THE BOXXS

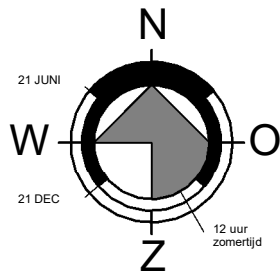

Kad. gemeente : Garderen
Sectie : G
Nummer : 1854, 2103, 2212, 2447 en 2448

PROJECTNAAM	Nieuwbouw appartement en 6 LLB woningen "de Koepel" te Garderen	PROJECT NR: B17034
Opdrachtgever	Van de Kolk Ontwikkeling BV Koningsweg 29 3886 KC Garderen	Get : MB Schaal : 1:500
FASE	Omgevingsvergunning	Blad : A2 OV-101
Omschrijving	Bestaande situatie	Datum: 02-10-2020 GEW GEW GEW

BEGINT bij besluit van
Omgevingsdienst
De Vallei
Kennmerk: 2020W2417
25-03-2021