


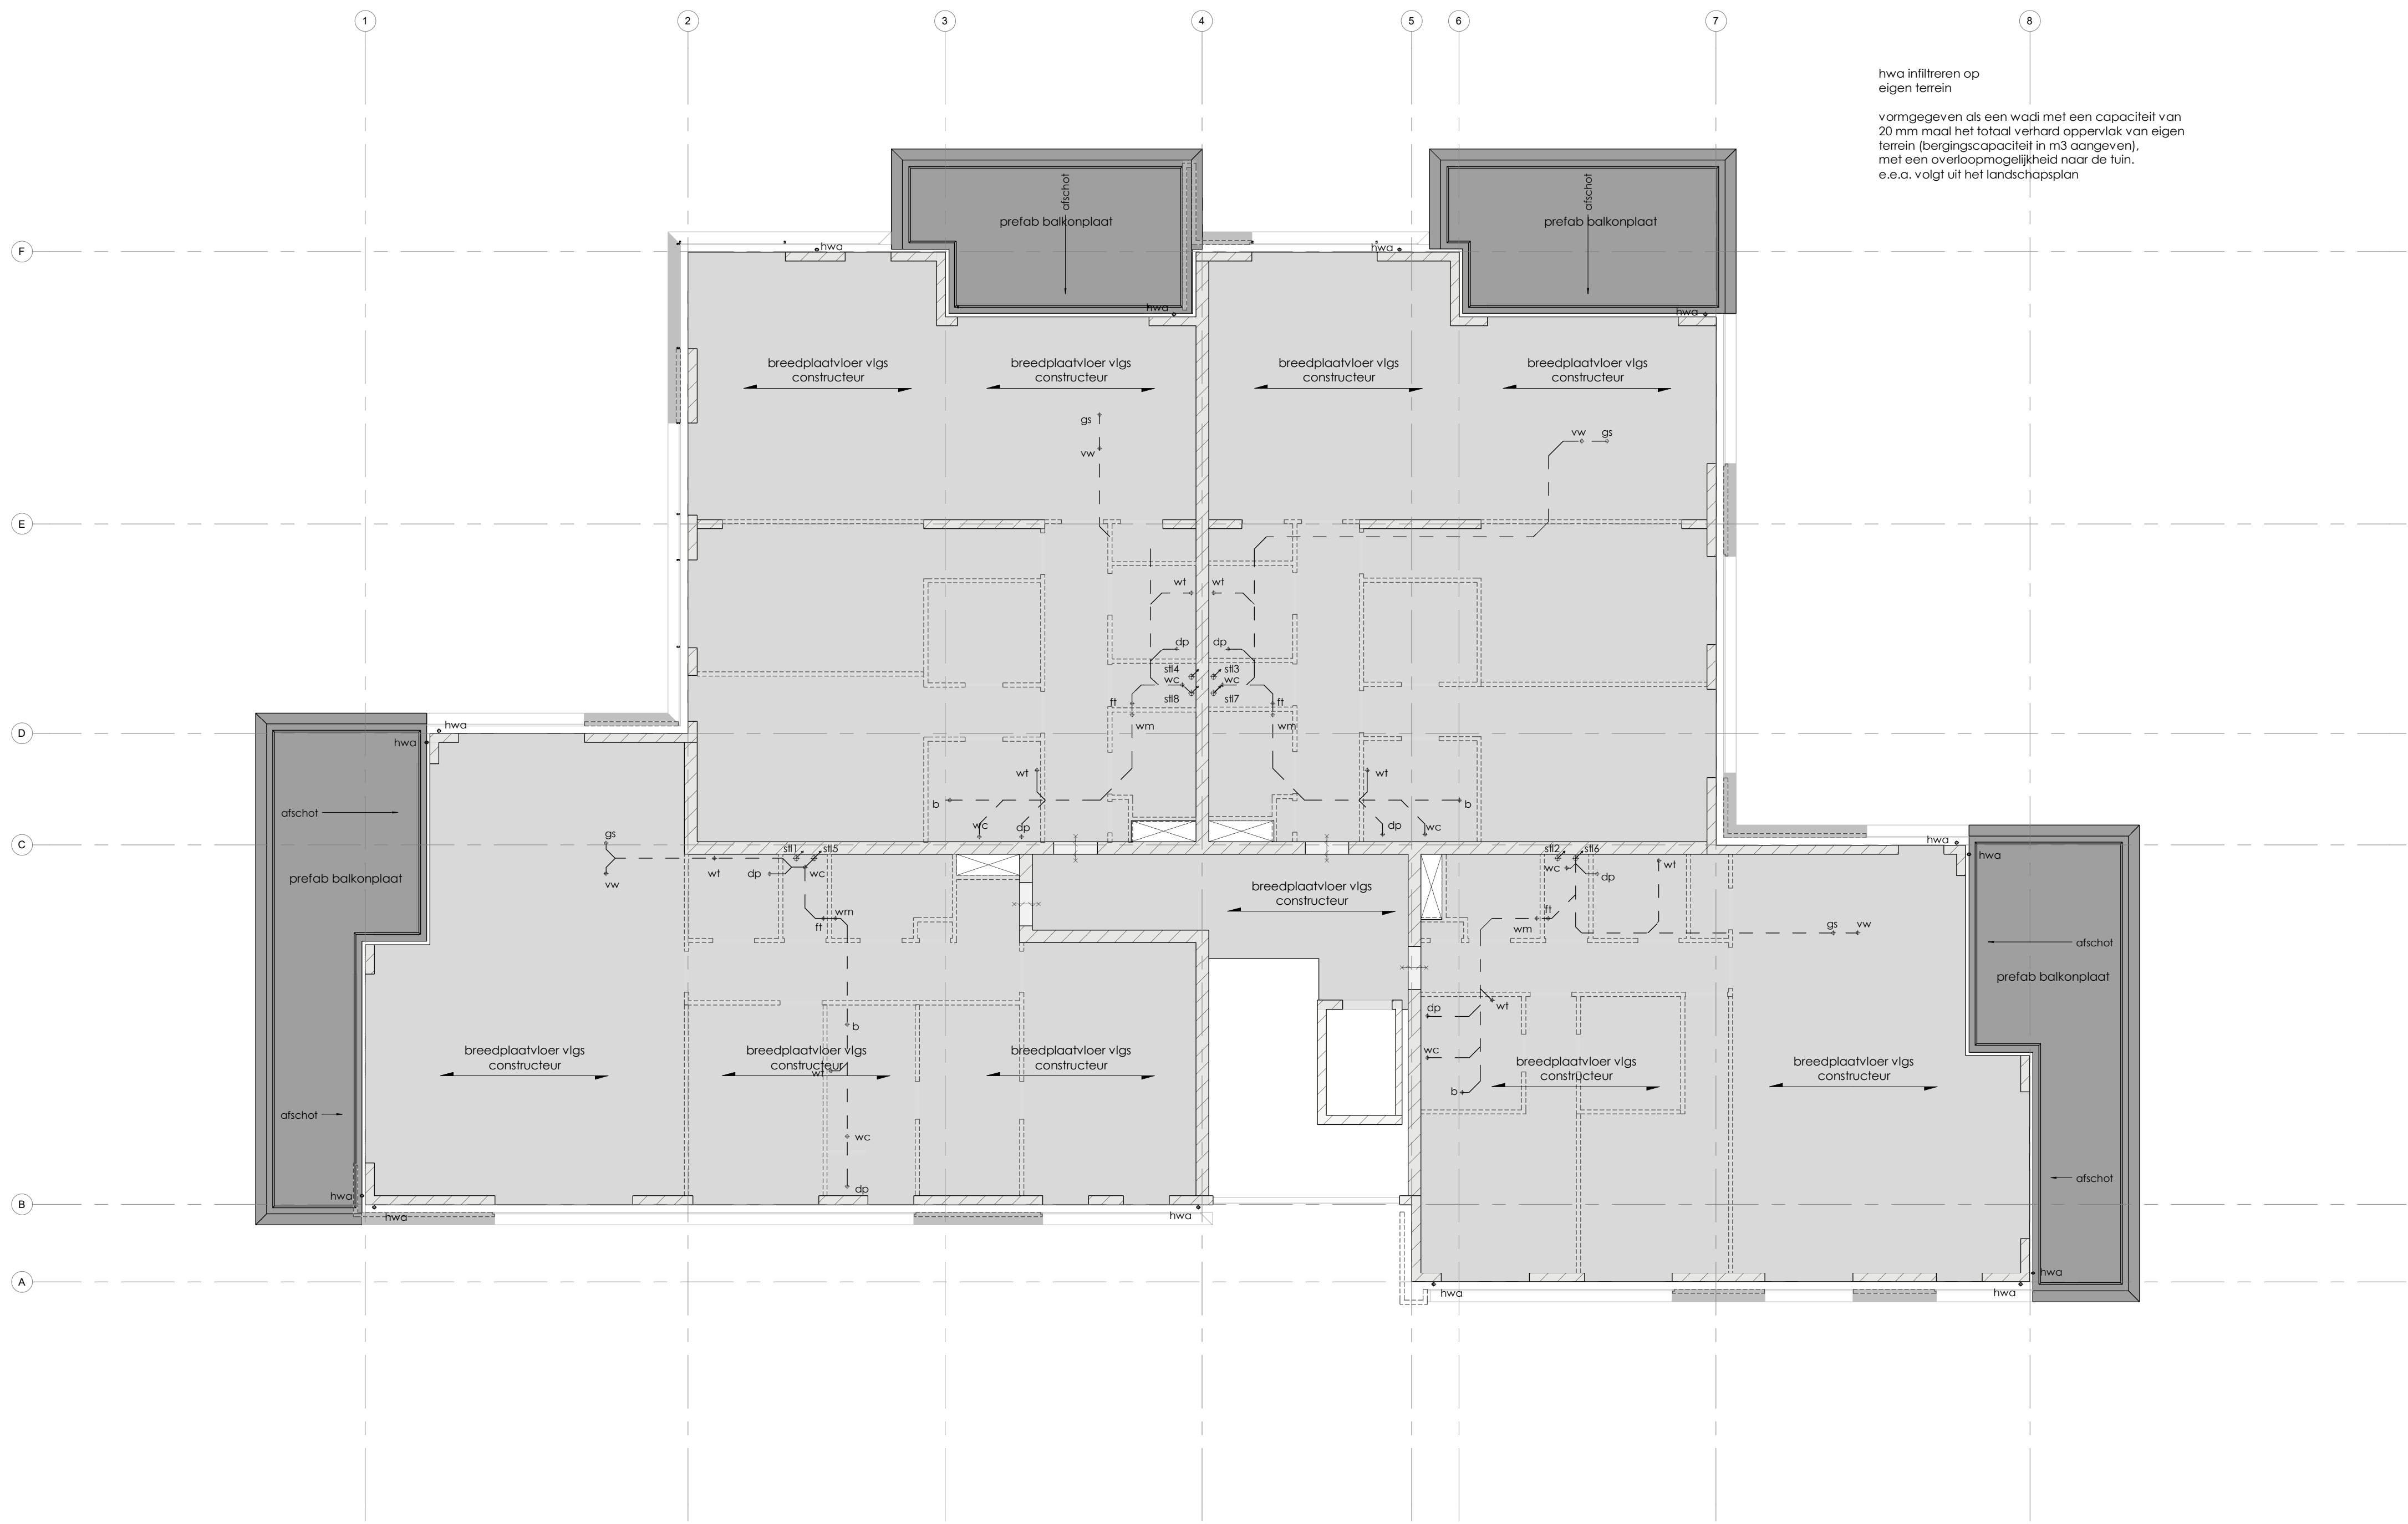

1 E VERDIEPINGSVLOER

RENVOOI RIOLERING

- — — = vuilwater afvoer
- - - - - = hemelwater afvoer
- * gs gootsteen ø75mm
- * wm wasmachine ø50mm
- * vw vaatwasmachine ø50mm
- * wc toilet ø90mm
- * ft fonteinje ø40mm
- * dp douche ø50mm
- * bd bad ø75mm
- * wt wastafel ø50mm
- * HWA hemelwaterafvoer ø80mm
- * cv CV-ketel ø40mm
- * o.s. ontstoppingsstuk
- * RGA rookgasafvoer

RENVOOI BOUWKUNDIG

- = metselwerk
- = isolatie
- = kalkzandsteen
- = lichte scheidingswand
- = in het werk gestort beton
- = prefab beton
- * = binnenblad van beglazing v.v. gelaagd veiligheidsglas
- ** = binnen- en buiten blad van beglazing v.v. gelaagd veiligheidsglas
- Te openen delen lager dan 850mm voorzien van kierstandbeveiliging



VAN DE KOLK

APPARTEMENT



Parmentierstraat 11

3772 MS BARNEVELD

T 0342 444848

F 0342 444001

E architecten@boxxis.nl

I www.boxxis.nl

OUT OF THE BOXXS

PROJECTNAAM	Nieuwbouw appartement en 6 LLB woningen "de Koepel" te Garderen	PROJECT NR:	B17034
Opdrachtgever	Van de Kolk Ontwikkeling BV Koningssweg 23 3886 KC Garderen	Get	: M8
FASE	Omgevingsvergunning	Schaal	: 1:100
Omschrijving	1e verdiepingvloer	Blad	: A1
		Datum:	09-10-2020
		GEWA:	30-11-2020
		GEW	

BOXXIS

bij het

Omgevingsdienst

De Vallei

Kenmerk:

2020W2417

25-03-2021