



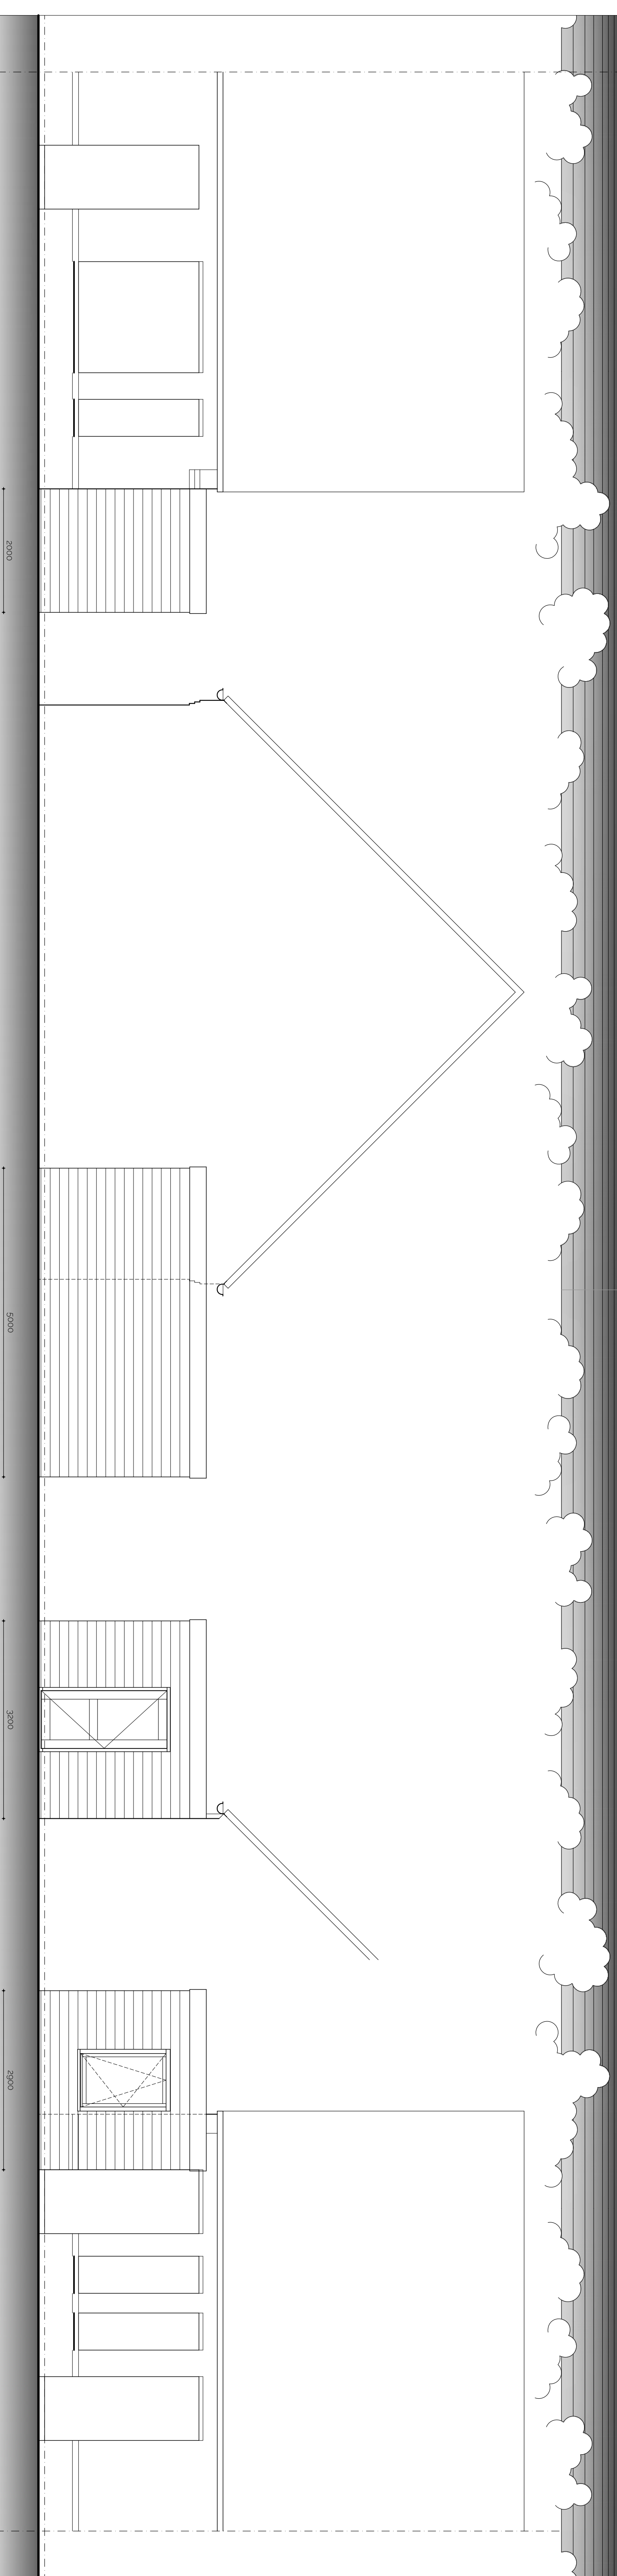


Voor

Materiaal- en kleuren specificatie:

- geveld
- beel
- dakbedekking
- kozijnen
- ramen
- deuren
- invulling
- poldersluiswerk
- rookkanaal
- masthek
- hardhout
- hardhout
- hardhout
- gebloken wit
- gebloken wit
- isolatieglas
- heider
- hout gepimpregnreed
- gebloken wit
- zwart

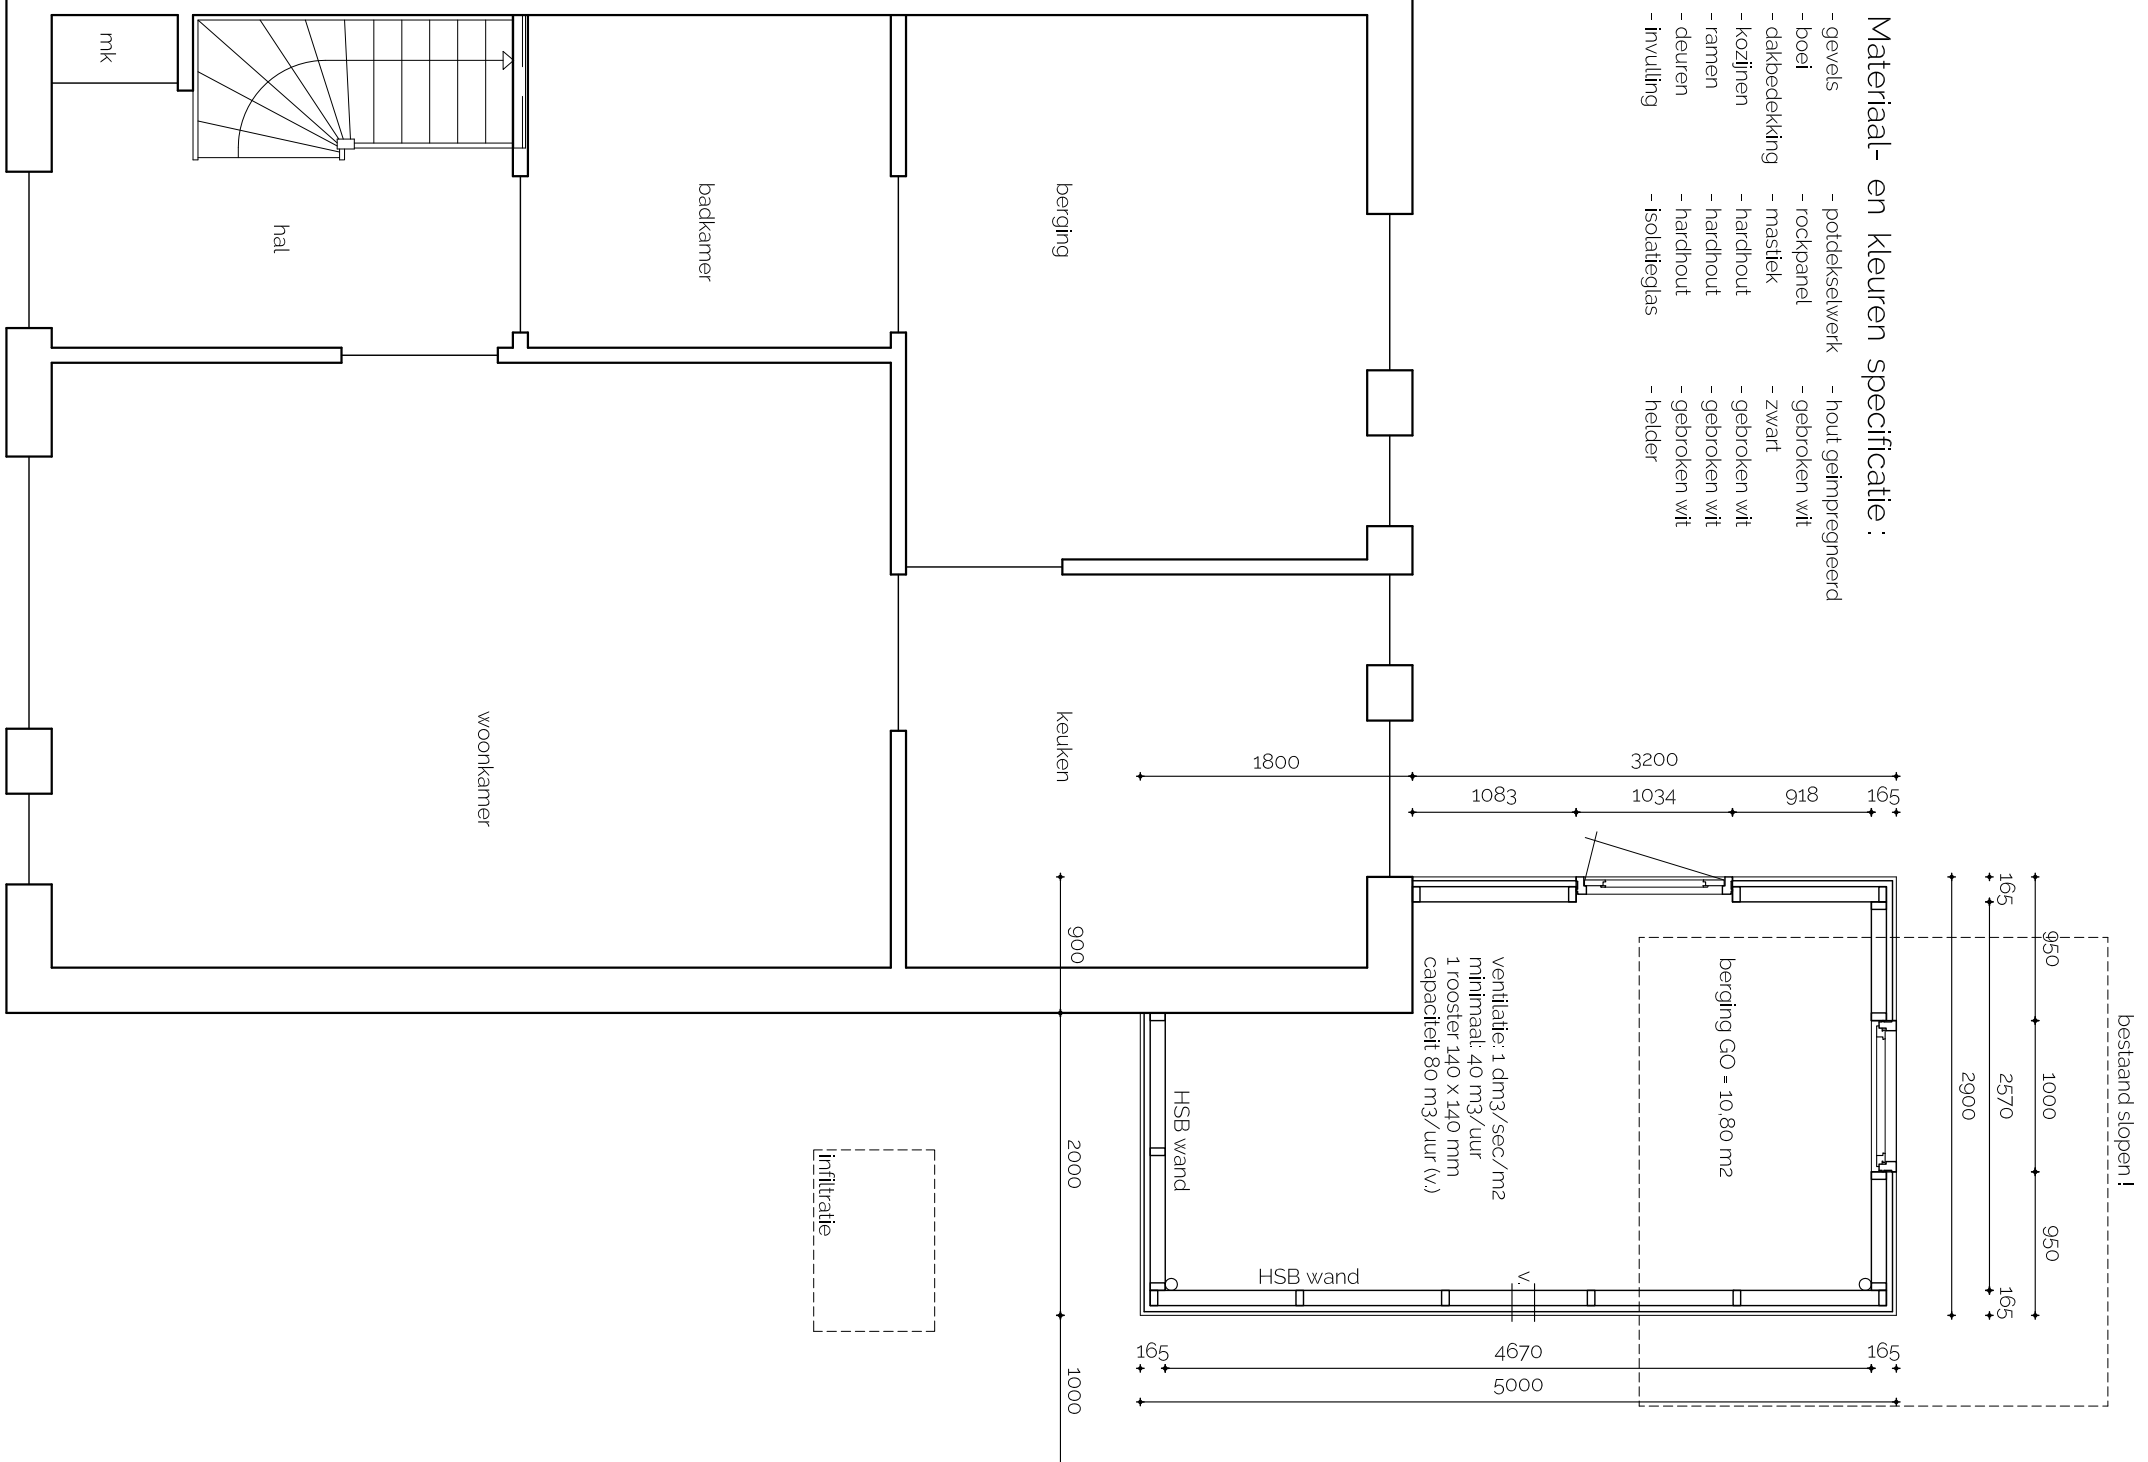

beganegrond

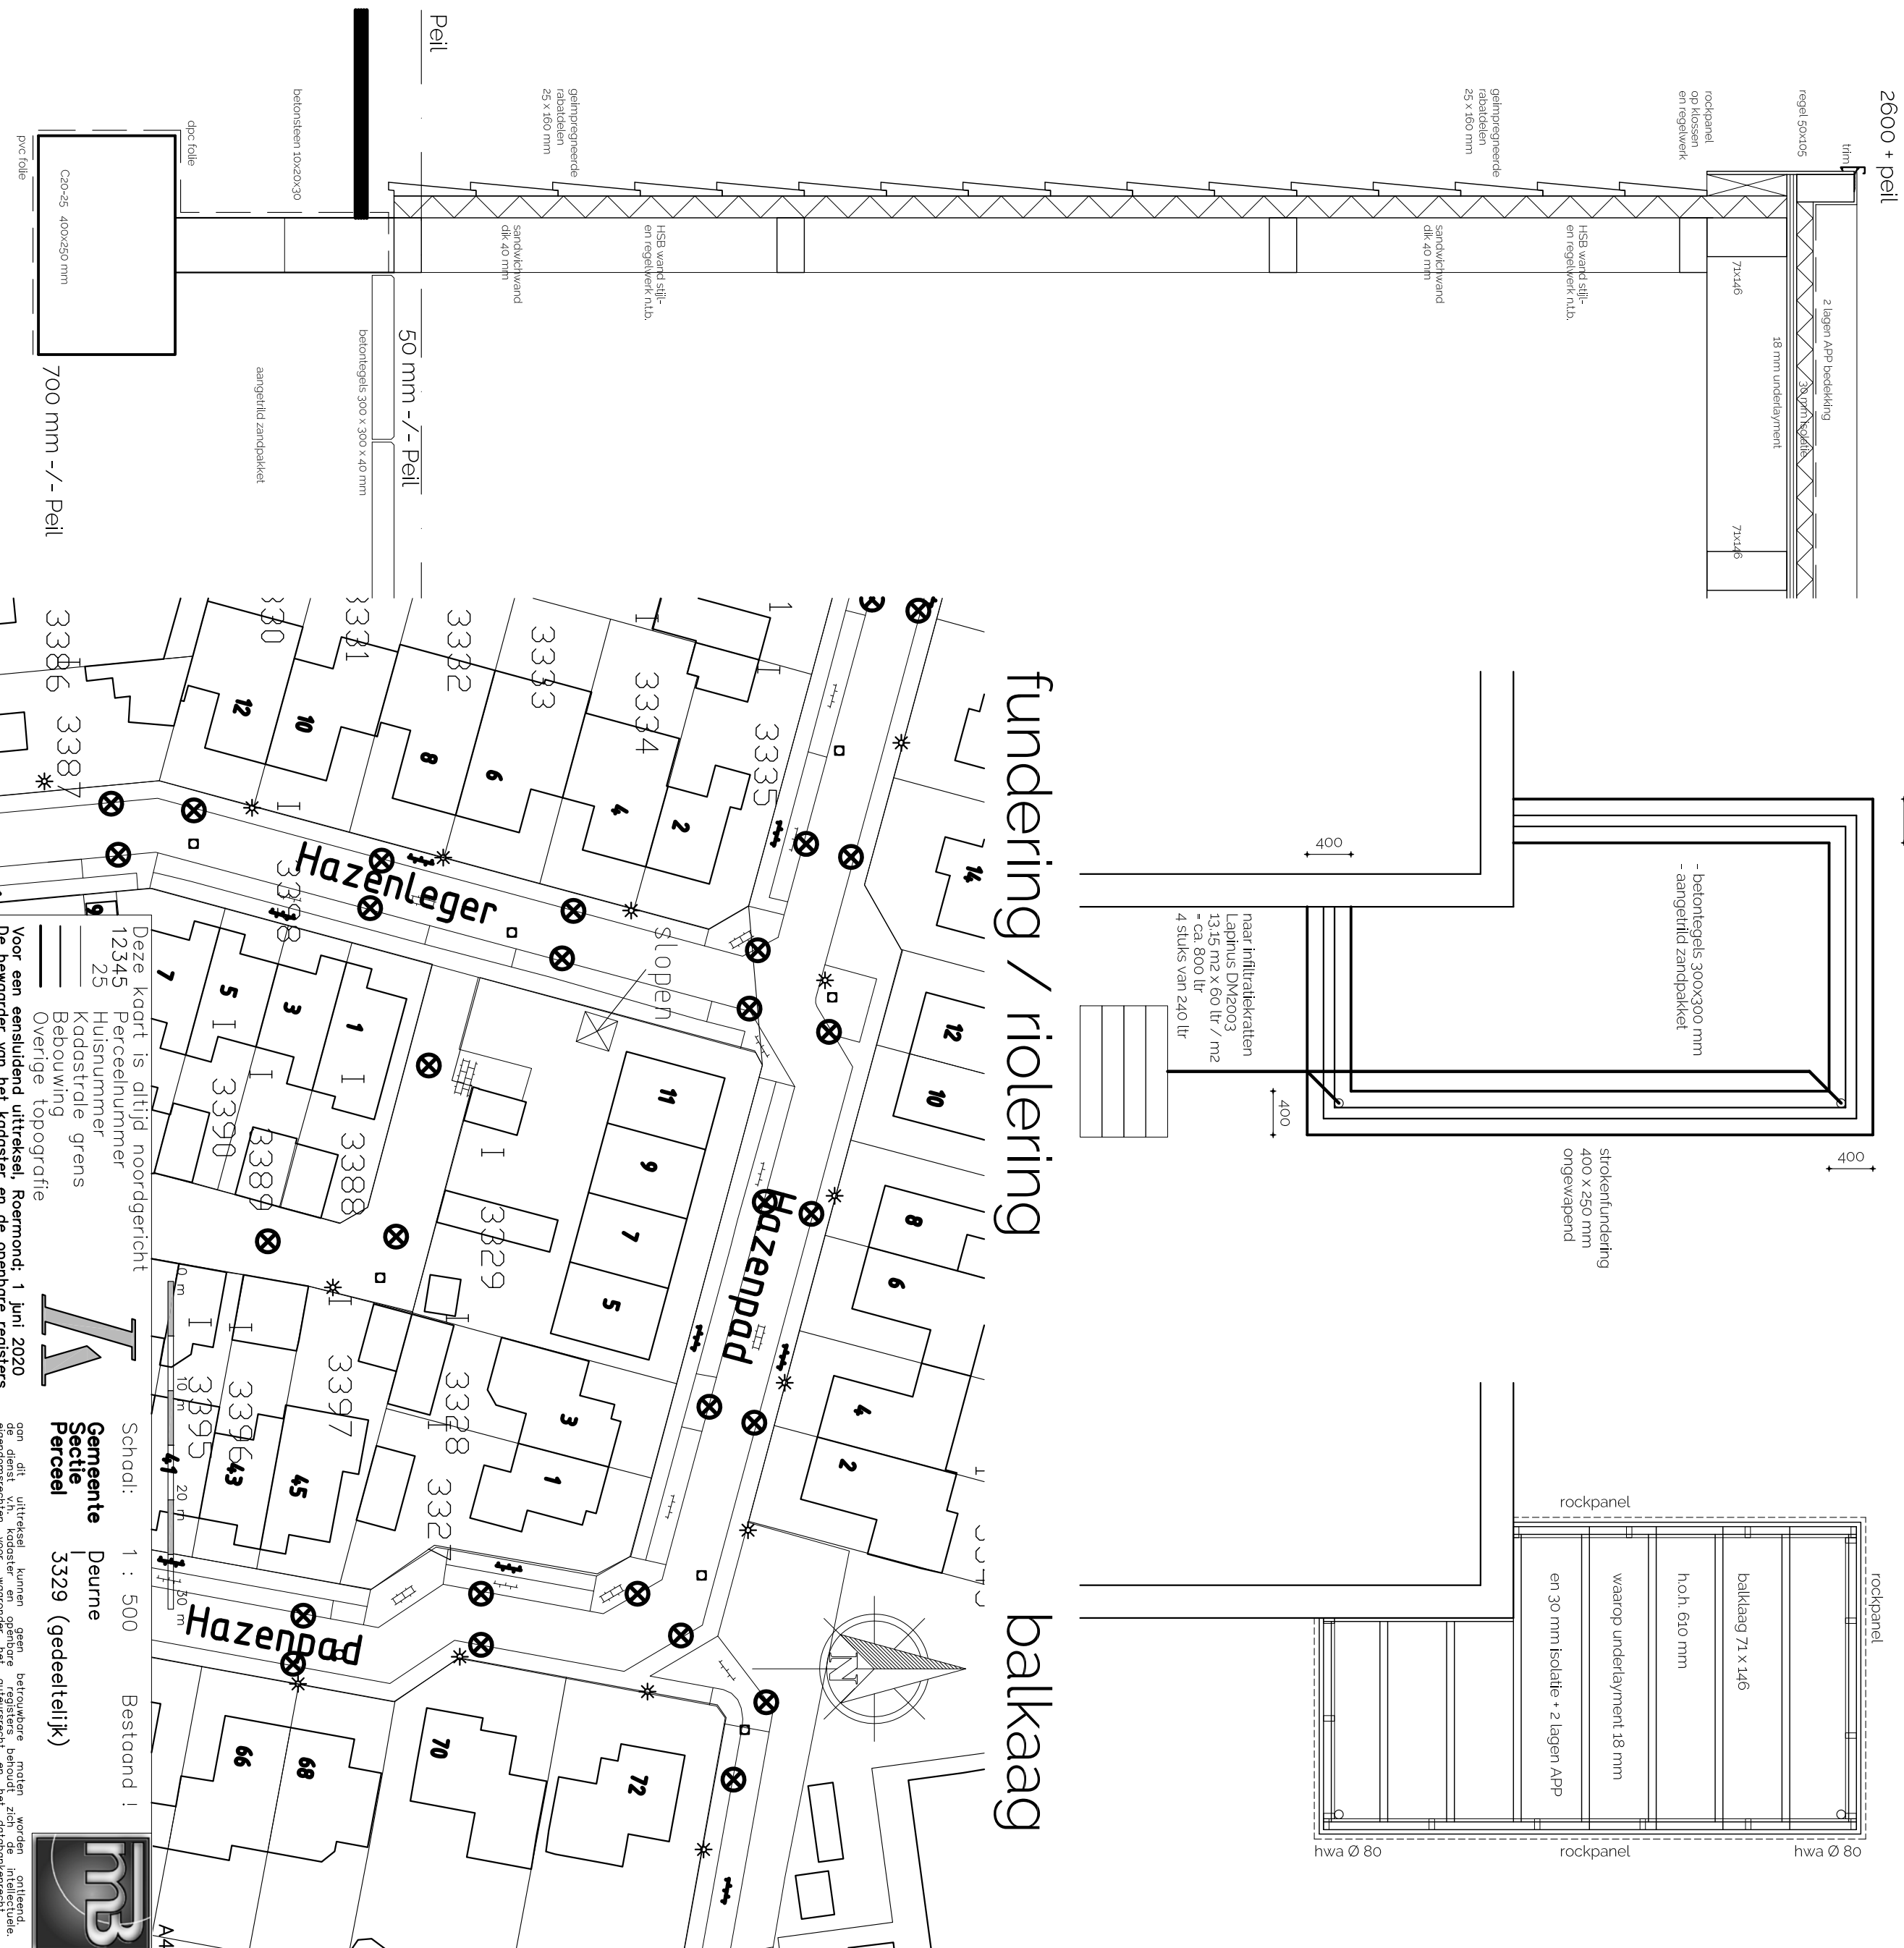

rechts

links

achter

