




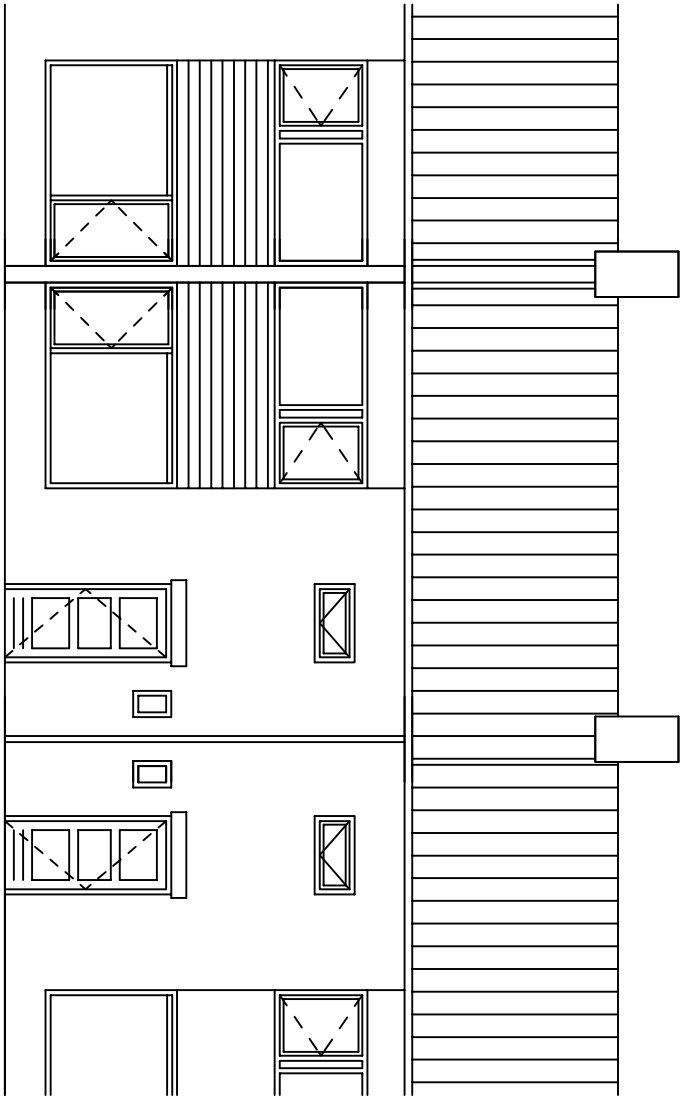


voorgevel bestaand

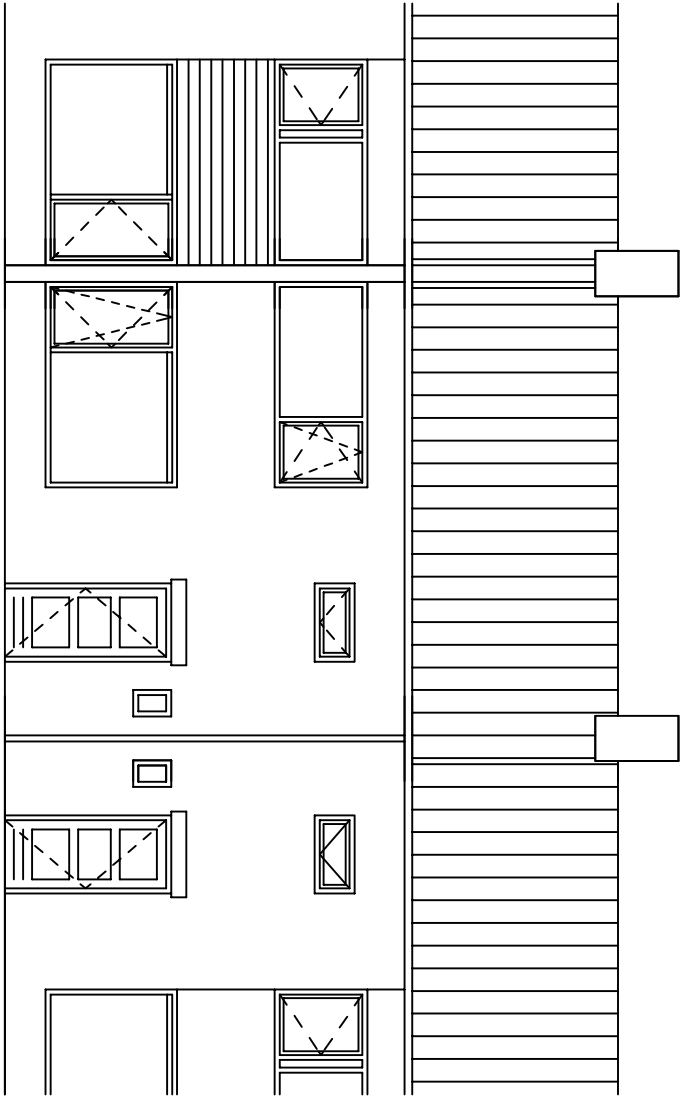


voorgevel nieuw

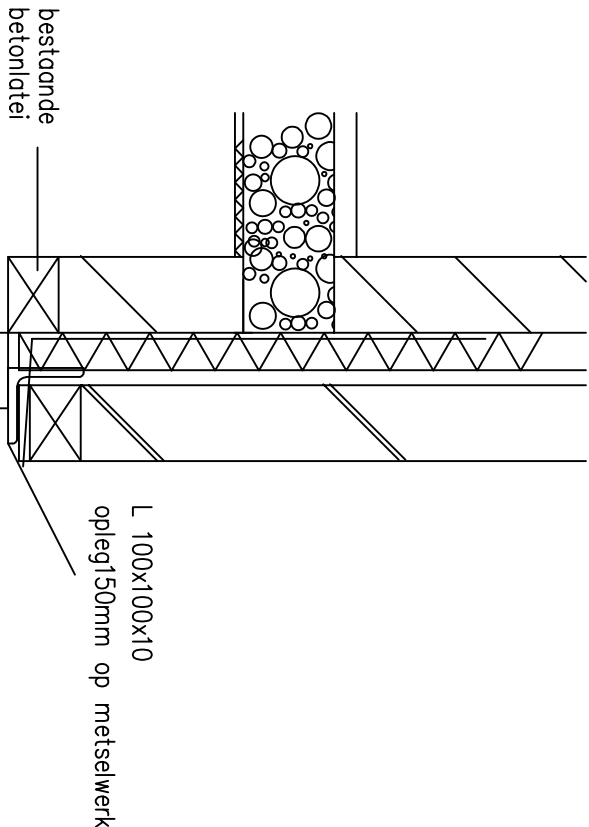

Detail 1
Schaal 1:10

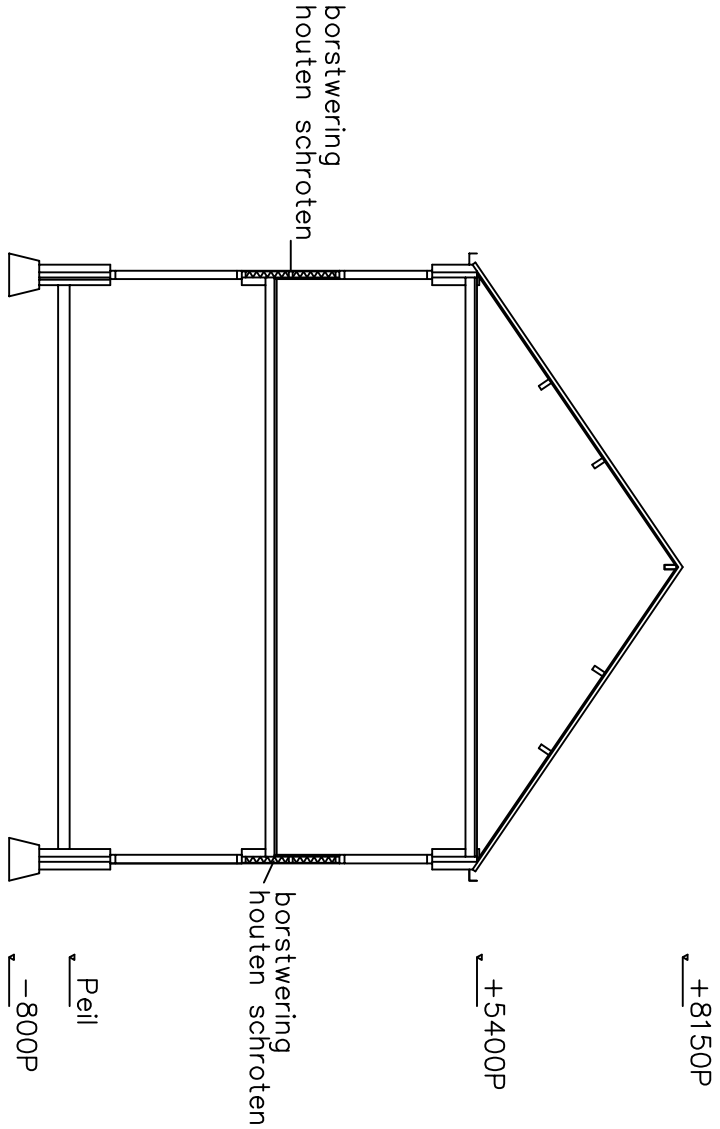

doorsnede bestaand

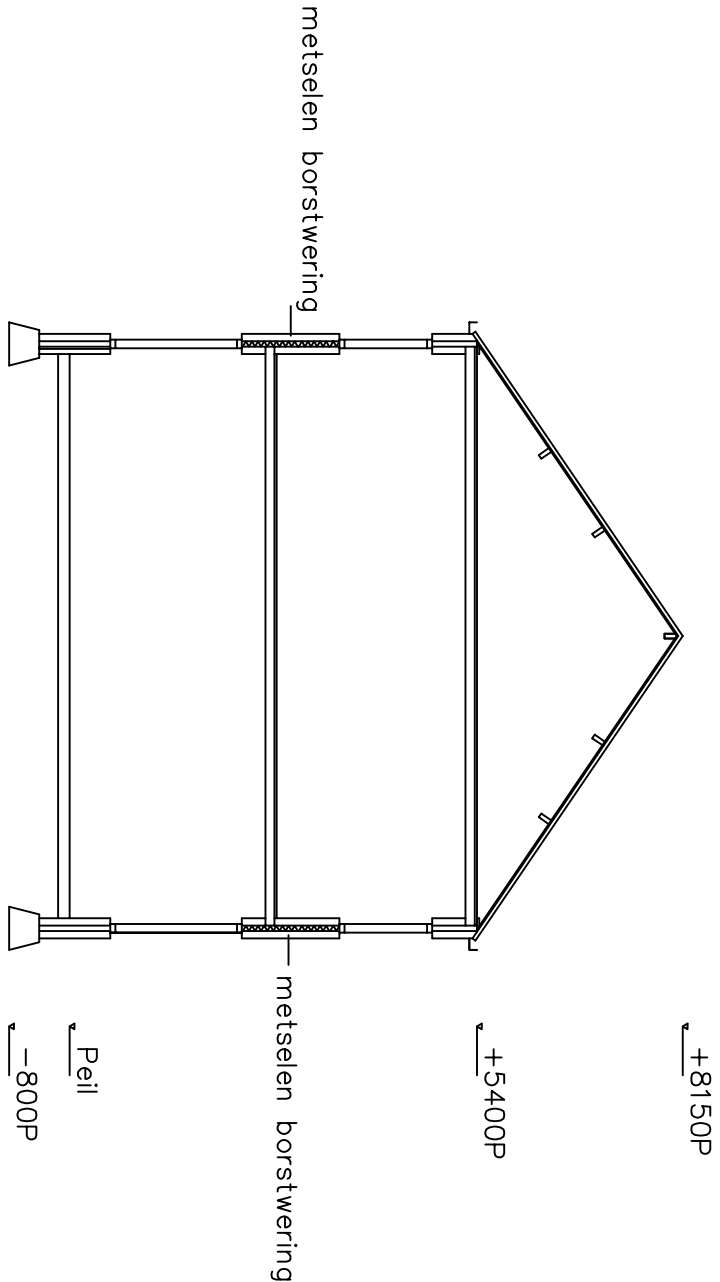

doorsnede nieuw

Opdrachtgever:	
Naam:	██████████
Adres:	Brchmsstraat 18
Postcode:	5751 GM Deurne
getekend door	██████████
Datum 02-02-2021	