Behoort bij beschikking van
Burgemeester en Wethouders
van Leiden

BV.Z21/3145205

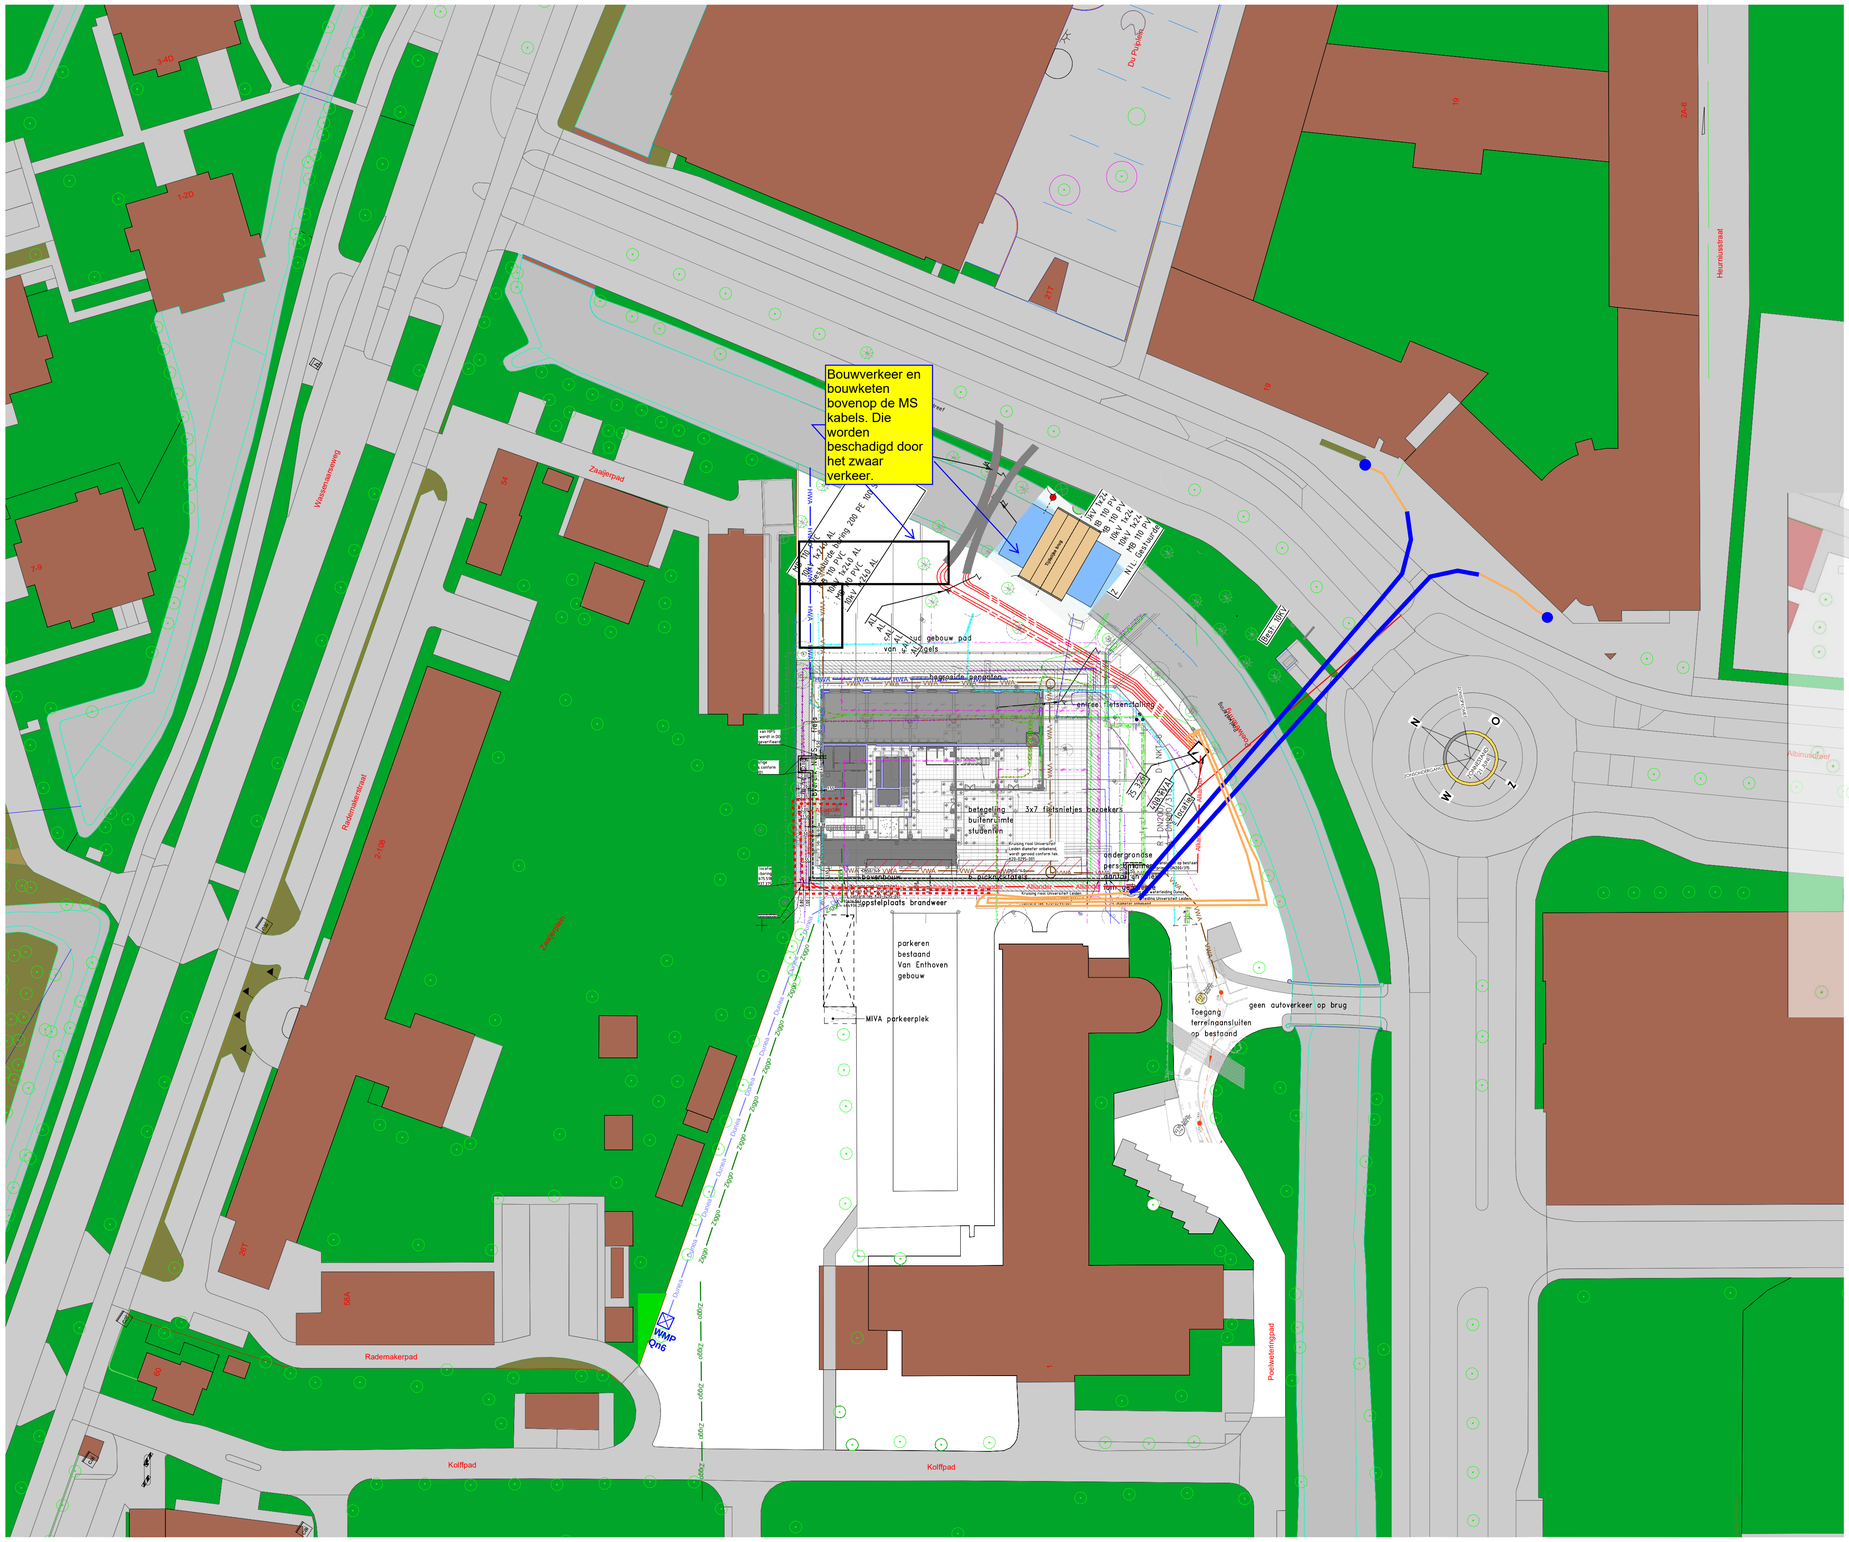
Bouwverkeer en bouwketen bovenop de MS kabels. Die worden beschadigd door het zwaar verkeer.
Zaaijerpad
Radiomakerstraat
Rademakerpad
Kolfpad
Poelweteringpad
Heurnsasstraat
Du Pudeler
Schilperoortpad
Albinusdreef
