


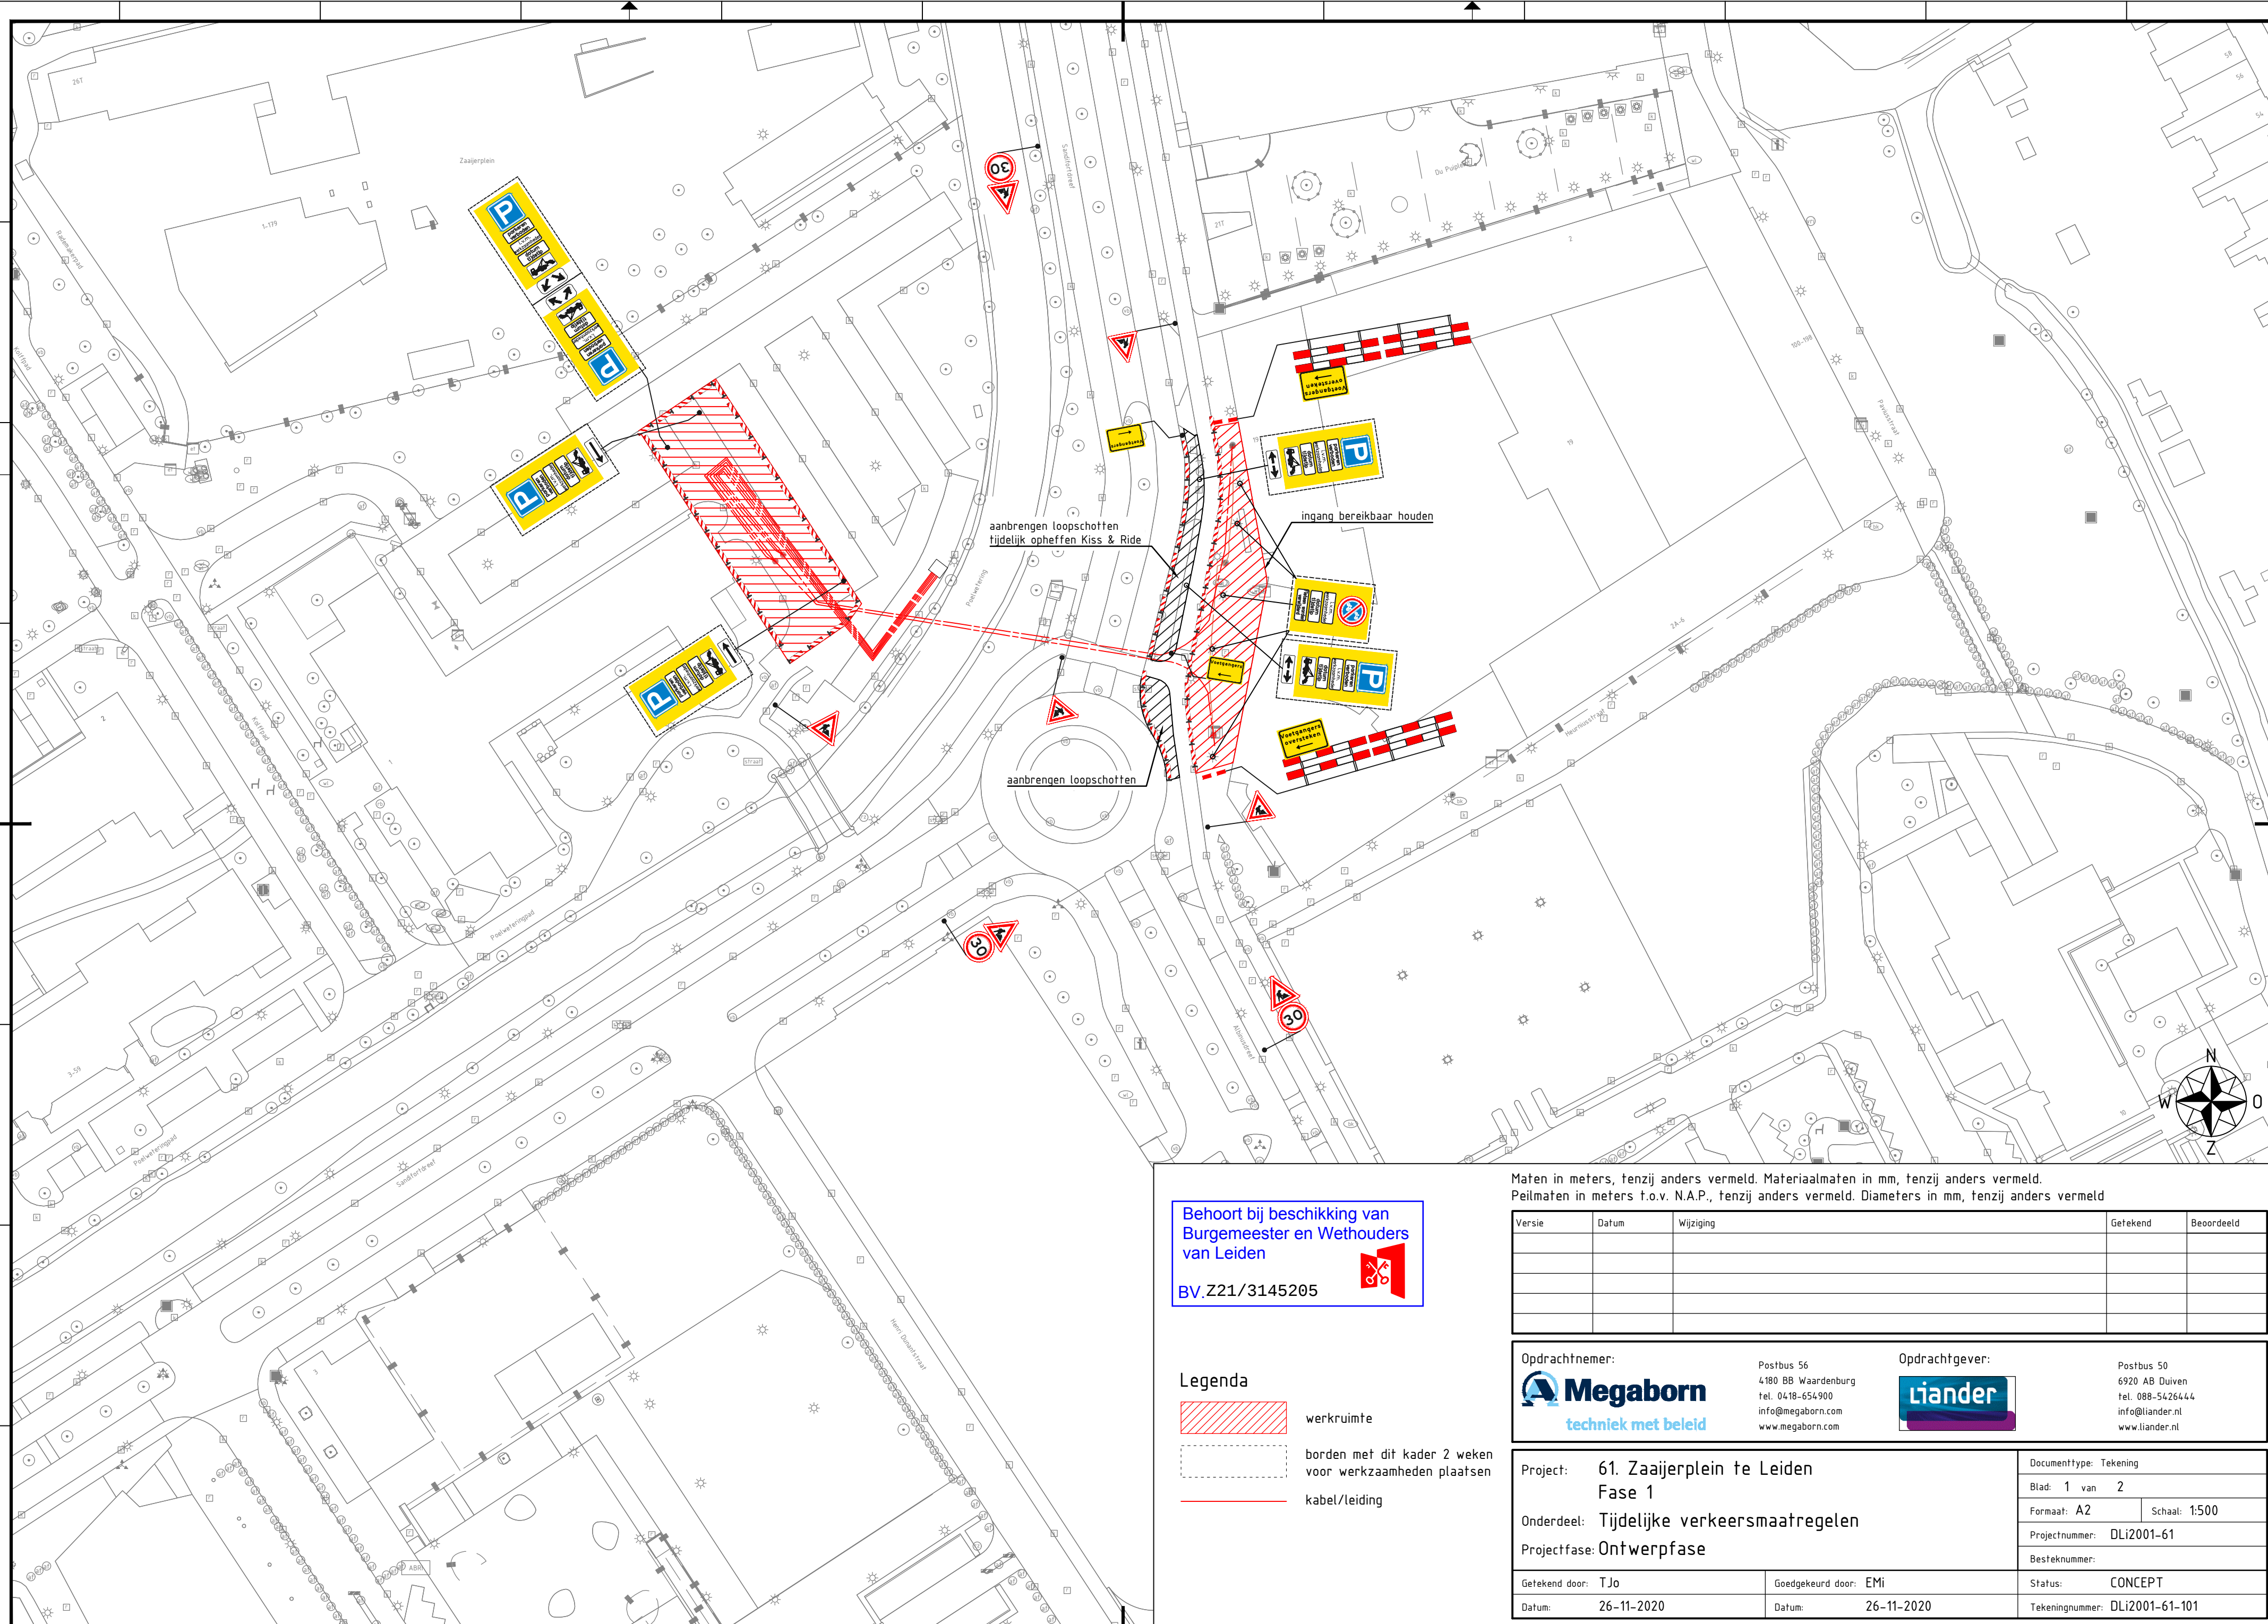

Behoort bij beschikking van
Burgemeester en Wethouders
van Leiden

BV.Z21/3145205

Legenda


-  werkruimte
-  borden met dit kader 2 weken voor werkzaamheden plaatsen
-  kabel/leiding

Maten in meters, tenzij anders vermeld. Materiaalmaten in mm, tenzij anders vermeld.
Peilmaten in meters t.o.v. N.A.P., tenzij anders vermeld. Diameters in mm, tenzij anders vermeld

Versie	Datum	Wijziging	Gefekend	Beoordeeld

Opdrachtnemer:	Postbus 56 4180 BB Waardenburg tel. 0418-654900 info@megaborn.com www.megaborn.com	Opdrachtgever:	Postbus 50 6920 AB Duiven tel. 088-5426444 info@liander.nl www.liander.nl
			

Project:	61. Zaaijerplein te Leiden Fase 1	Documenttype:	Tekening
Onderdeel:	Tijdelijke verkeersmaatregelen	Blad:	1 van 2
Projectfase:	Ontwerpfase	Formaat:	A2
		Schaal:	1:500
		Projectnummer:	DLi2001-61
		Besteknummer:	
Gefekend door:	TJo	Status:	CONCEPT
Datum:	26-11-2020	Tekeningnummer:	DLi2001-61-101
Goedgekeurd door:	EMi		
Datum:	26-11-2020		

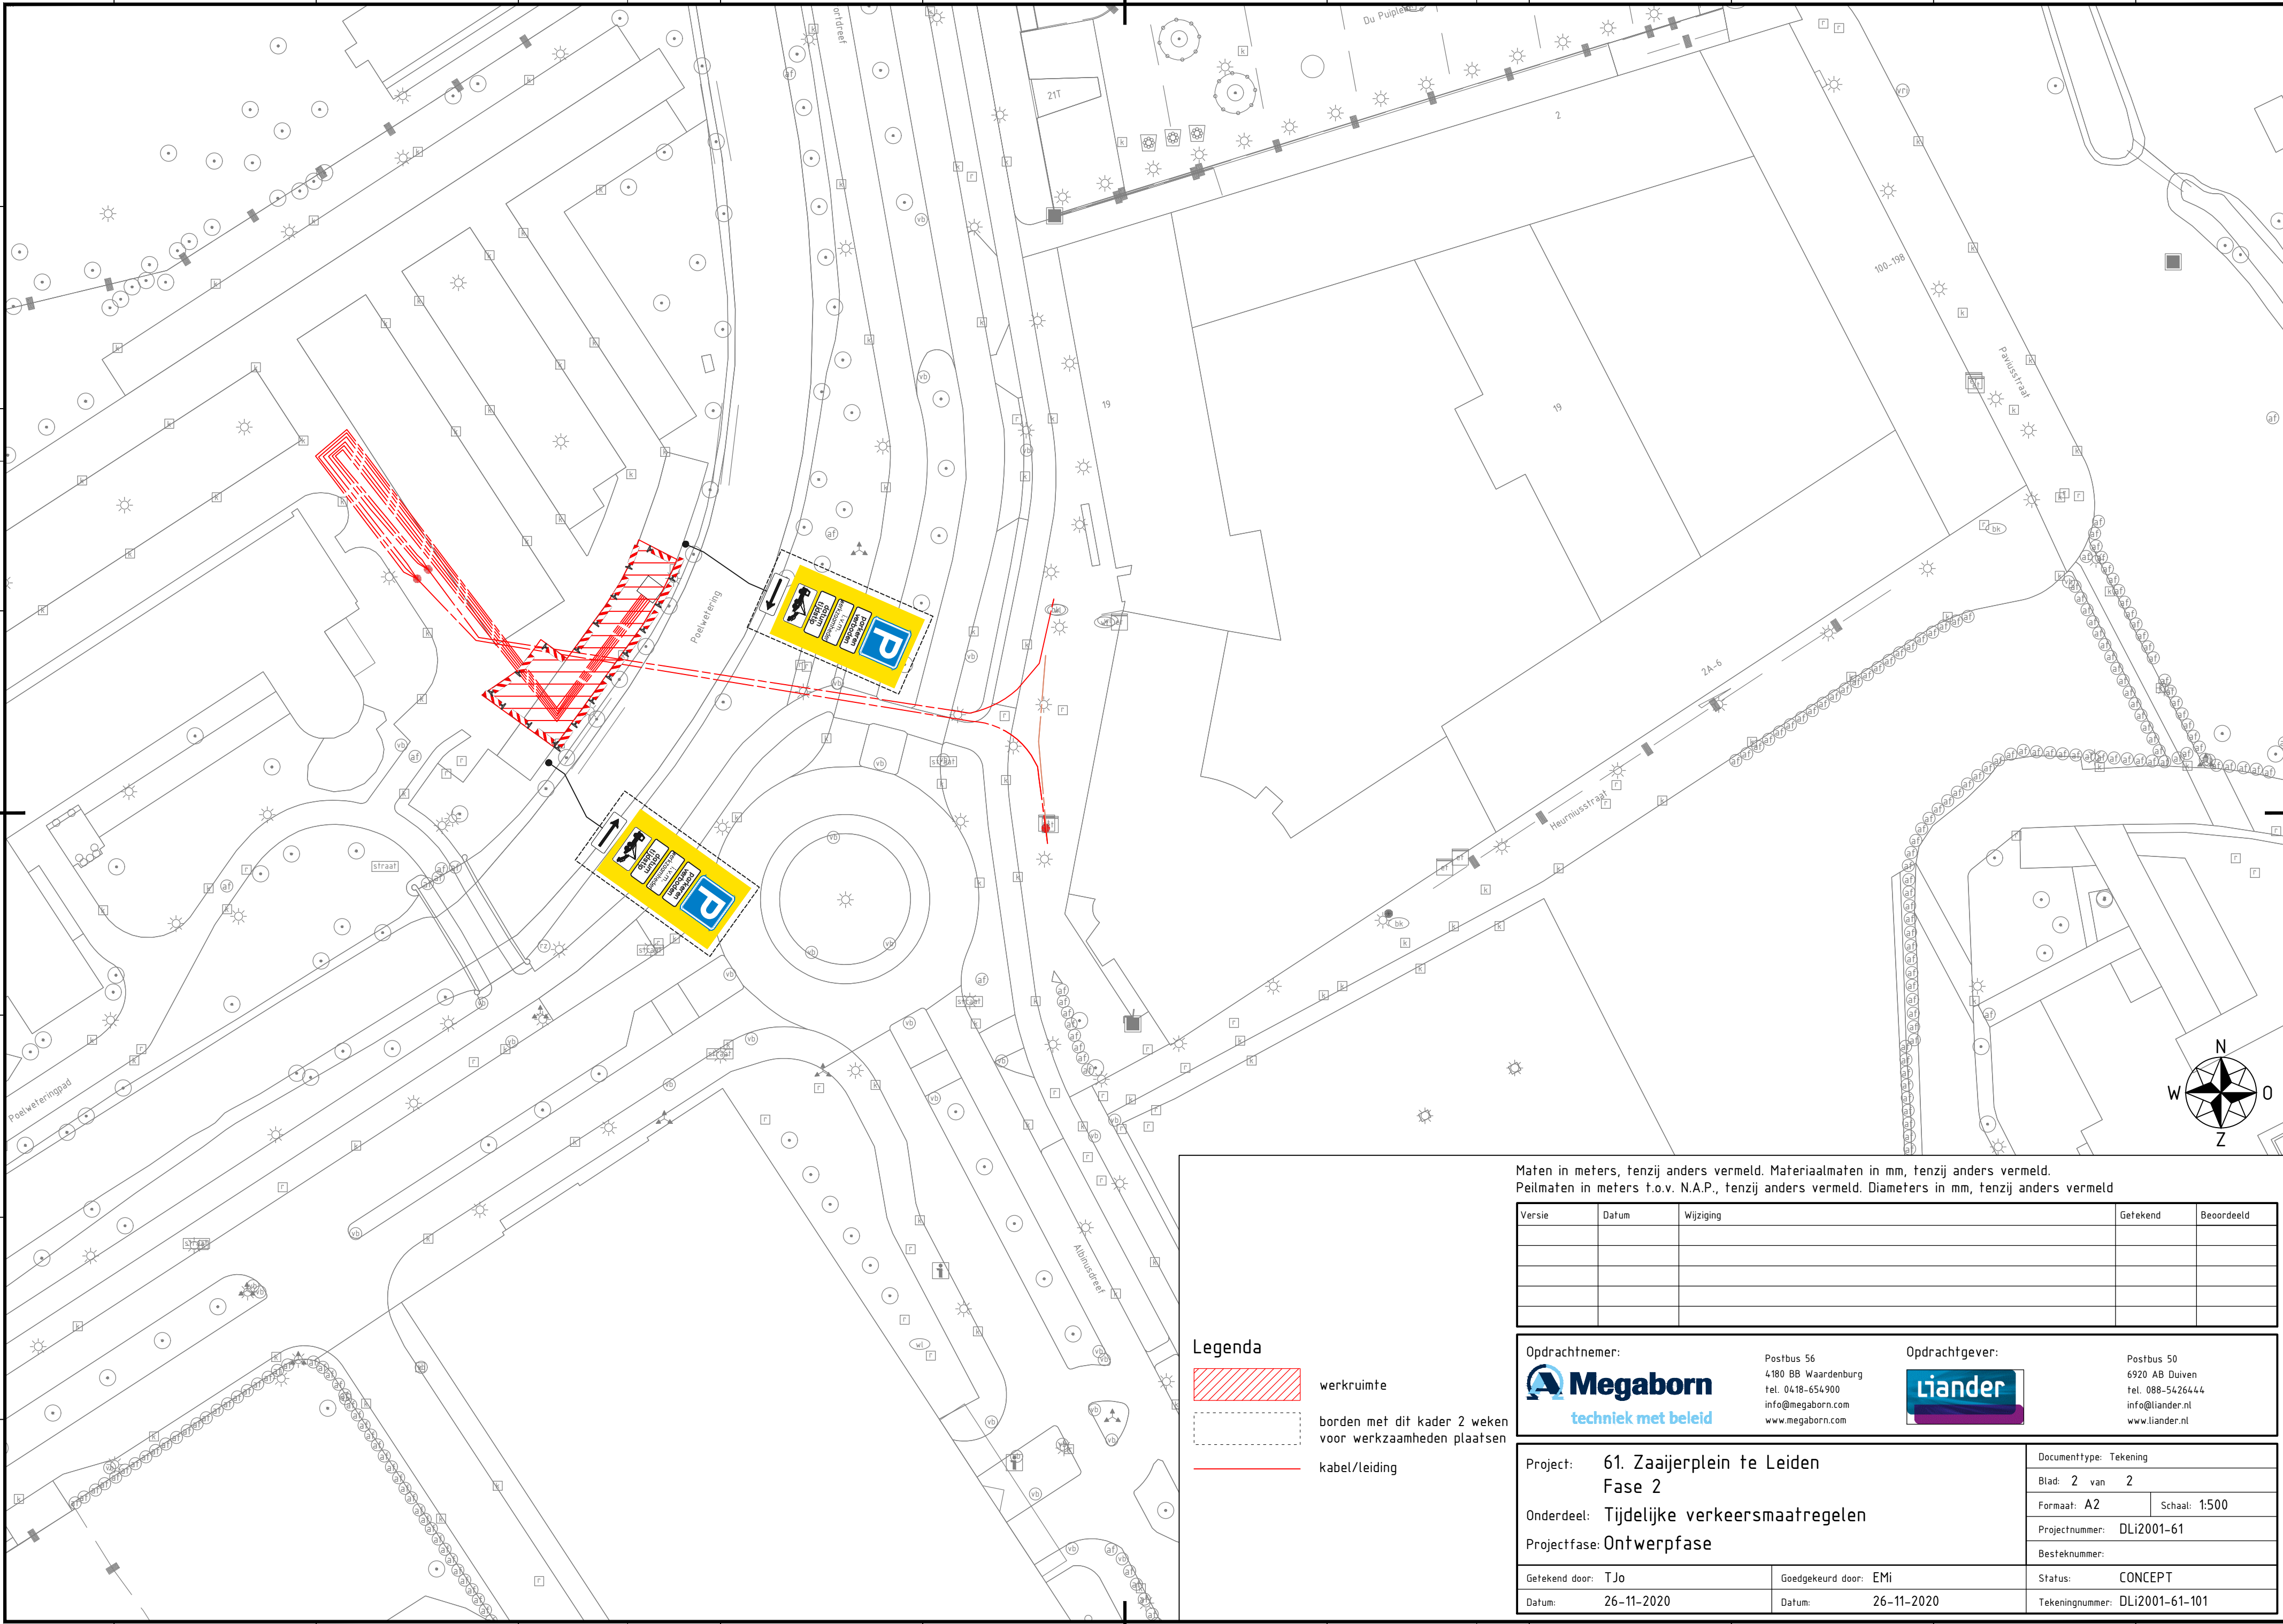

Legenda

-  werkruimte
-  borden met dit kader 2 weken voor werkzaamheden plaatsen
-  kabel/leiding

Maten in meters, tenzij anders vermeld. Materiaalmaten in mm, tenzij anders vermeld.
Peilmaten in meters t.o.v. N.A.P., tenzij anders vermeld. Diameters in mm, tenzij anders vermeld

Versie	Datum	Wijziging	Getekend	Beoordeeld

Opdrachtnemer:

techniek met beleid

Postbus 56
4180 BB Waardenburg
tel. 0418-654900
info@megaborn.com
www.megaborn.com

Opdrachtgever:


Postbus 50
6920 AB Duiven
tel. 088-5426444
info@liander.nl
www.liander.nl

Project: 61. Zaaierplein te Leiden Fase 2		Documenttype: Tekening	
Onderdeel: Tijdelijke verkeersmaatregelen		Blad: 2 van 2	
Projectfase: Ontwerpfase		Formaat: A2	Schaal: 1:500
Getekend door: T.Jo		Projectnummer: DLi2001-61	
Datum: 26-11-2020		Besteknummer:	
Goedgekeurd door: EMi		Status: CONCEPT	
Datum: 26-11-2020		Tekeningnummer: DLi2001-61-101	